


ENDEREÇO:	DIVERSOS
PROPRIETÁRIO:	FUNDO DE FORTALECIMENTO PARA A ESCOLA
AUTORES DO PROJETO :	MARCELO TONIAZZO LISSA
	GUSTAVO SILVEIRA
RESPONSÁVEL TÉCNICO:	

PROPRIETÁRIO	
AUTOR DO PROJETO	CREA 8.432 D-DF
AUTOR DO PROJETO	CREA 9.784 D-DF
RESP. TÉCNICO	

DLFO	CREA

ARQ	ARQUITETURA			FOLHA
	CASTELO D'ÁGUA DE CONCRETO RESERVATÓRIO INFERIOR			04
REVISÃO:	DATA : AGOSTO/2000	ESCALA : 1:50	DESENHO :	VISTO:

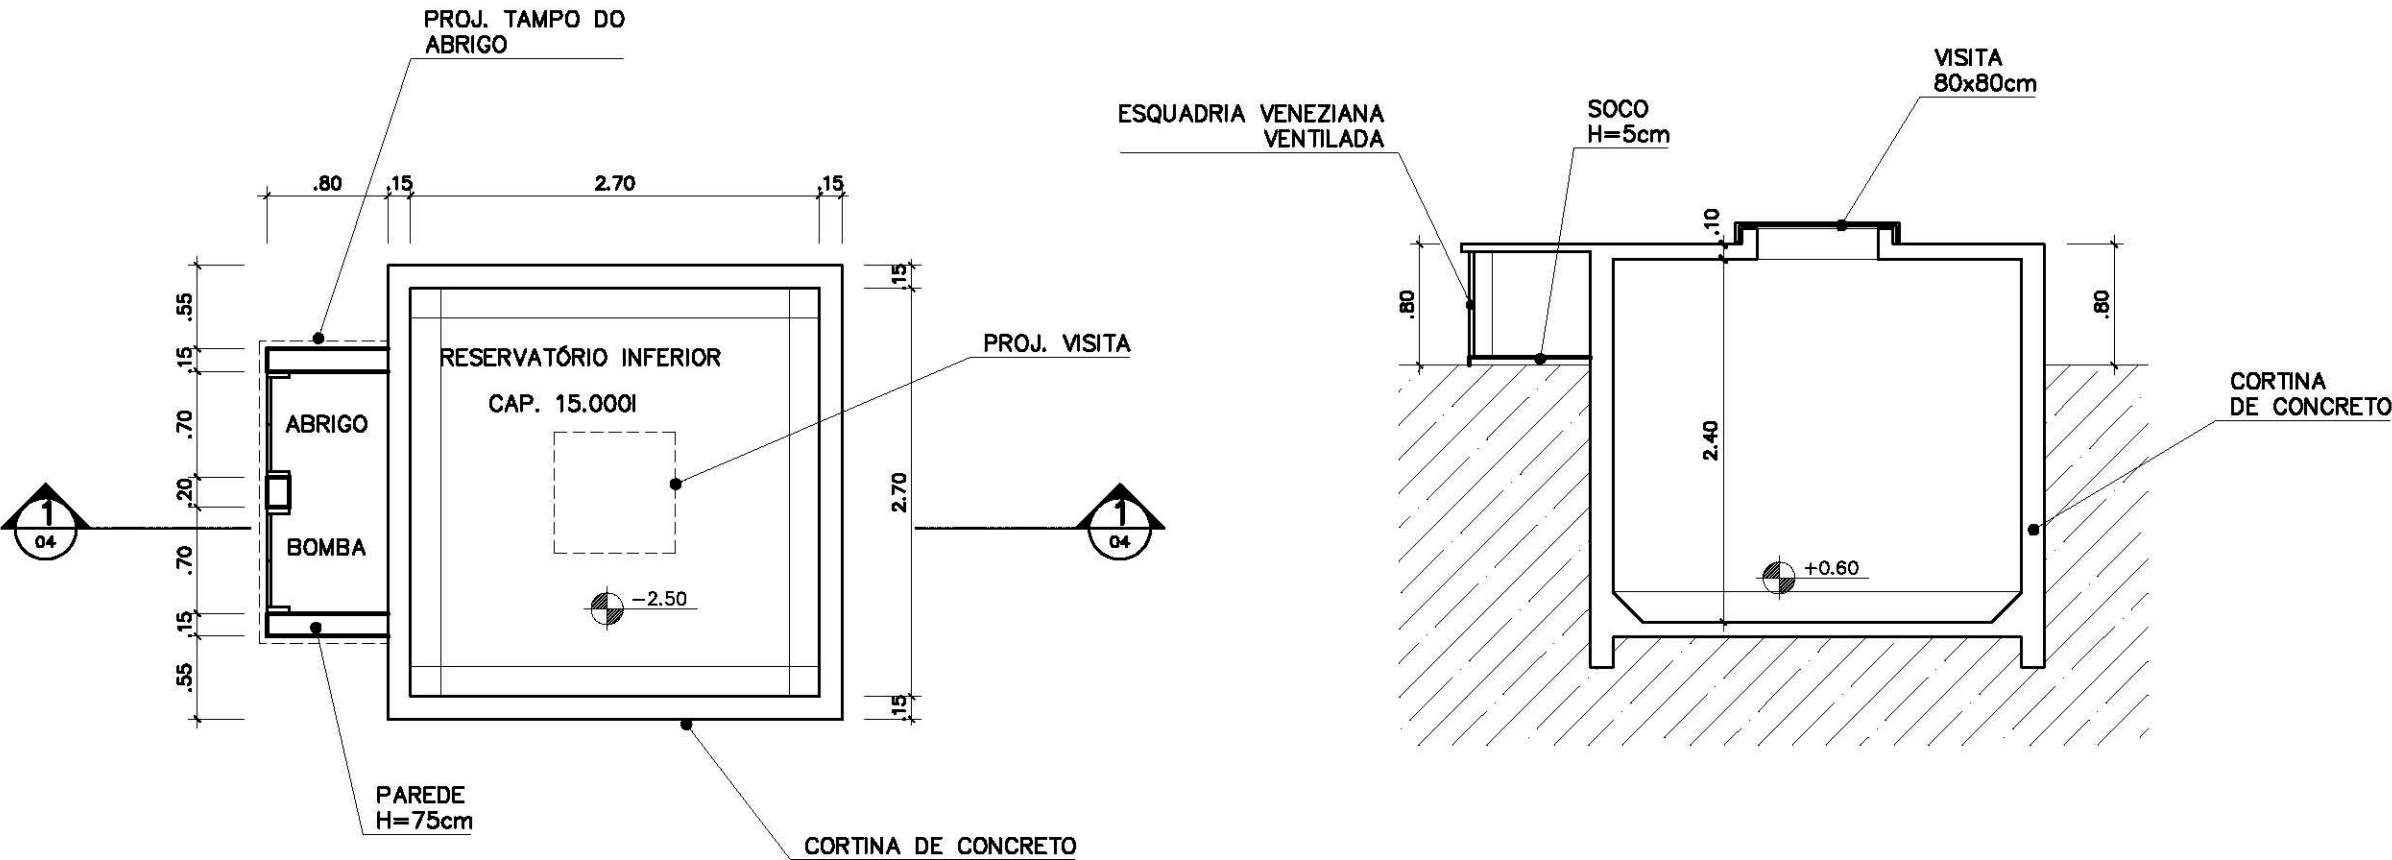

PLANTA INFERIOR
RESERVATÓRIO INFERIOR
ESC.: 1 / 25

CORTE 1
RESERVATÓRIO INFERIOR
ESC.: 1 / 50

VISTA FRONTAL
RESERVATÓRIO INFERIOR
ESC.: 1 / 50