



Laudo Técnico de Vistoria

Paragominas, 09 de setembro de 2021.

Solicitante: Secretaria Municipal de Saúde

Proprietário: Edson Vinicius Sodré Machado

Local: Rodovia Clodomiro Bicalho S/N, Lote 19, Quadra 09, Bairro: Cidade Jardim, município de Paragominas/PA.

Área Construída: 270m² (duzentos e setenta metros quadrados)

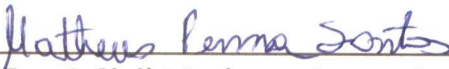
Motivo da visita

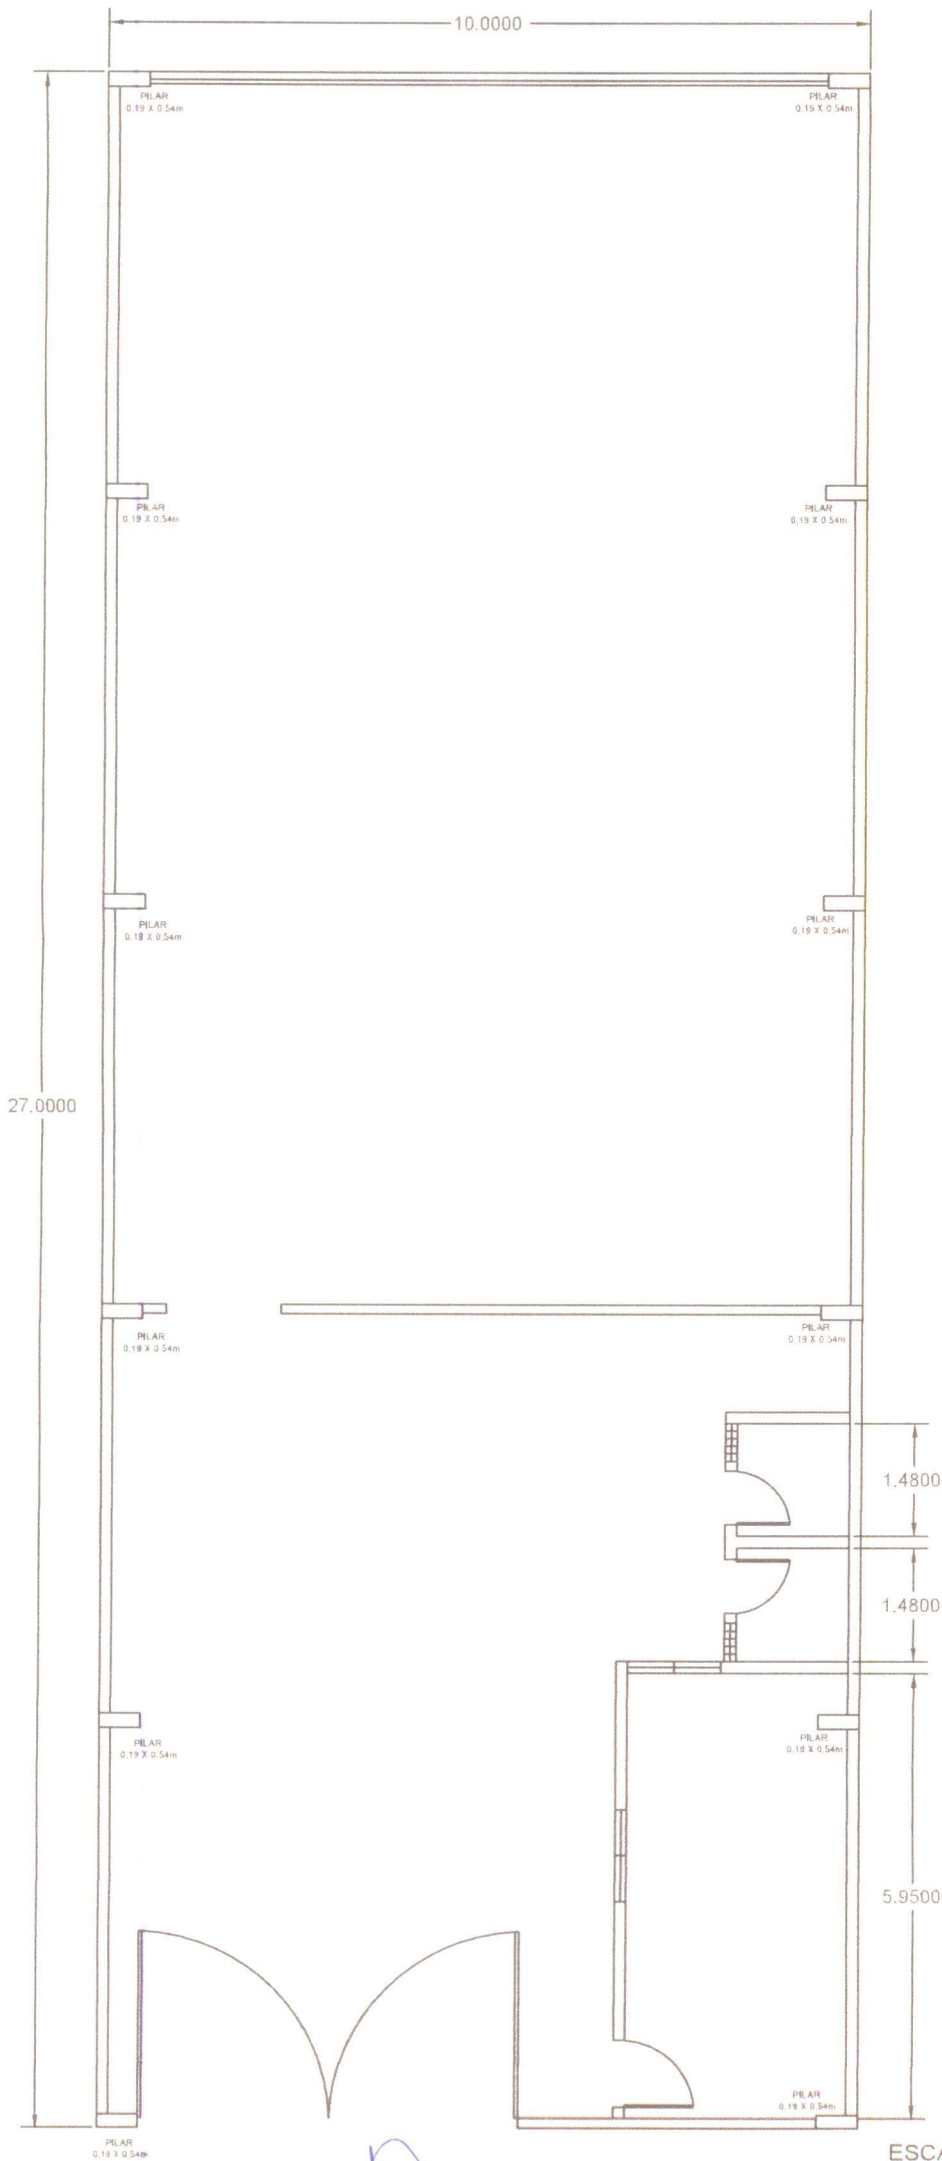
Vistoria em prédio de 01 pavimento, com cobertura metálica e fechamento em alvenaria, contendo uma sala de 17 metros quadrados, dois banheiros, um hall de entrada e um depósito de 160 metros quadrados. Imóvel este para fins de abrigar futuramente o depósito da Central de abastecimento farmacêutico.

Objetivo

A finalidade da vistoria constitui na avaliação das estruturas e acabamentos incluindo instalações elétricas, instalações hidrossanitárias, revestimento e pintura de um imóvel com natureza comercial, ficando a ser verificados o seguinte item abaixo relacionado:

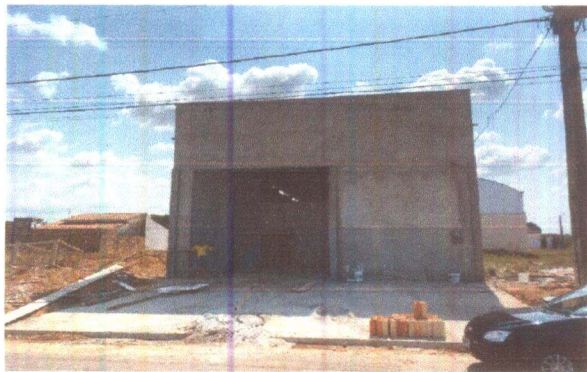
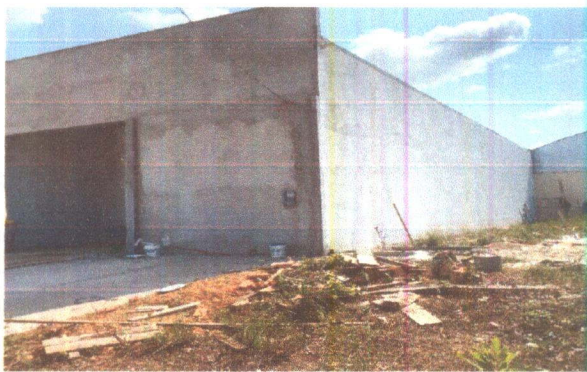
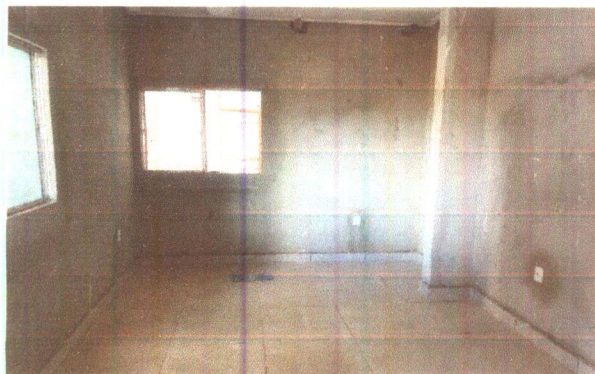
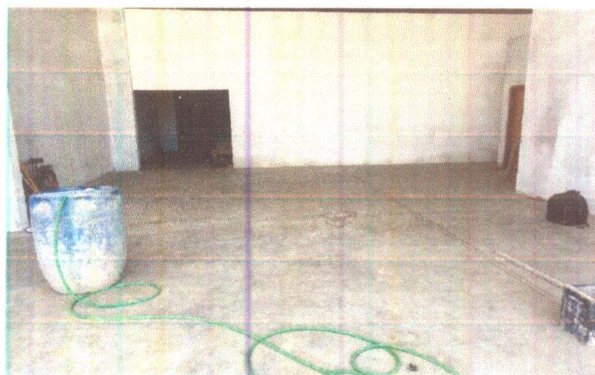
- Pintura – retoques na pintura de paredes e teto.


Eng.º Civil Matheus Penna Santos
CREA: 151921850-8/PA
Setor de Engenharia



ESCALA 1/100

PREFEITURA MUNICIPAL DE PARAGOMINAS
SECRETARIA MUNICIPAL DE INFRAESTRUTURA

Foto 01	Foto 02
Descrição: FACHADA	Descrição: FACHADA
	
Foto 03	Foto 04
Descrição: SALA	Descrição: BANHEIROS
	
Foto 05	Foto 06
Descrição: HALL	Descrição: DEPOSITO
	
 Prefeitura de PARAGOMINAS LUTAR, TRABALHAR E VENCER PREFEITURA MUNICIPAL DE PARAGOMINAS	RELATÓRIO FOTOGRÁFICO
	set/21 PAG. 01

