



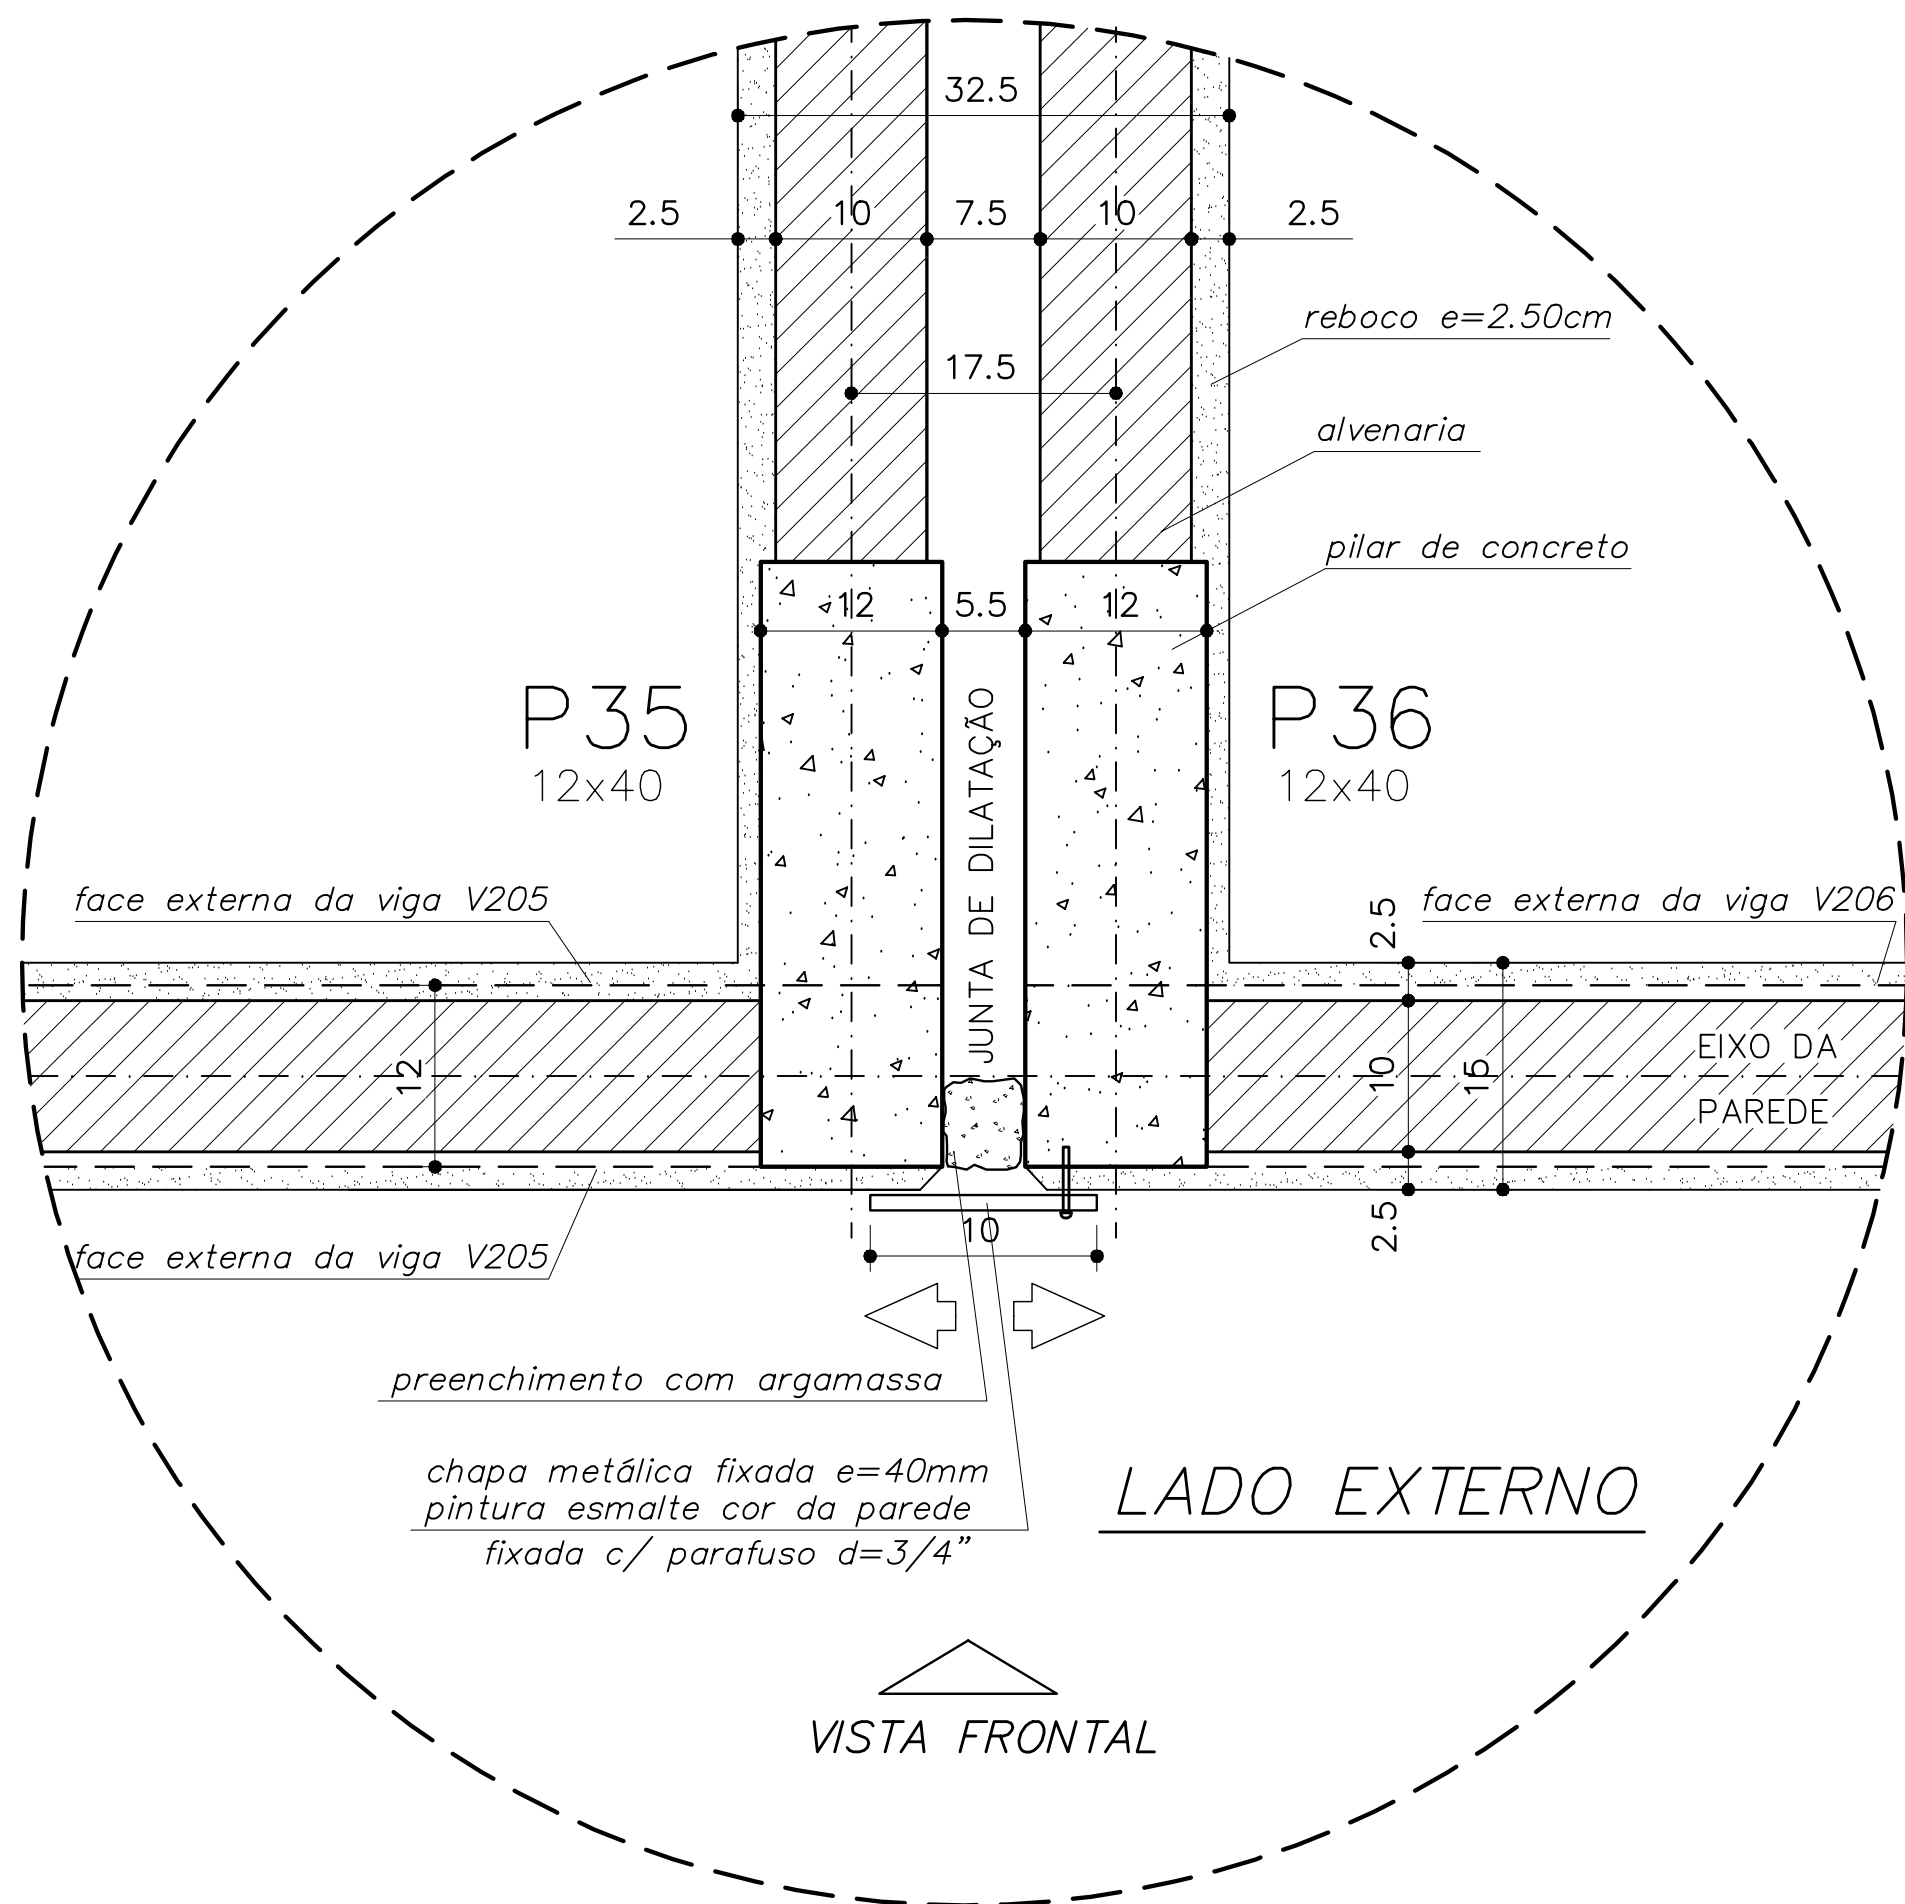


DETALHE JUNTA DE DILATAÇÃO
VISTA SUPERIOR – ESC: 1/5 (COTAS EM CM)

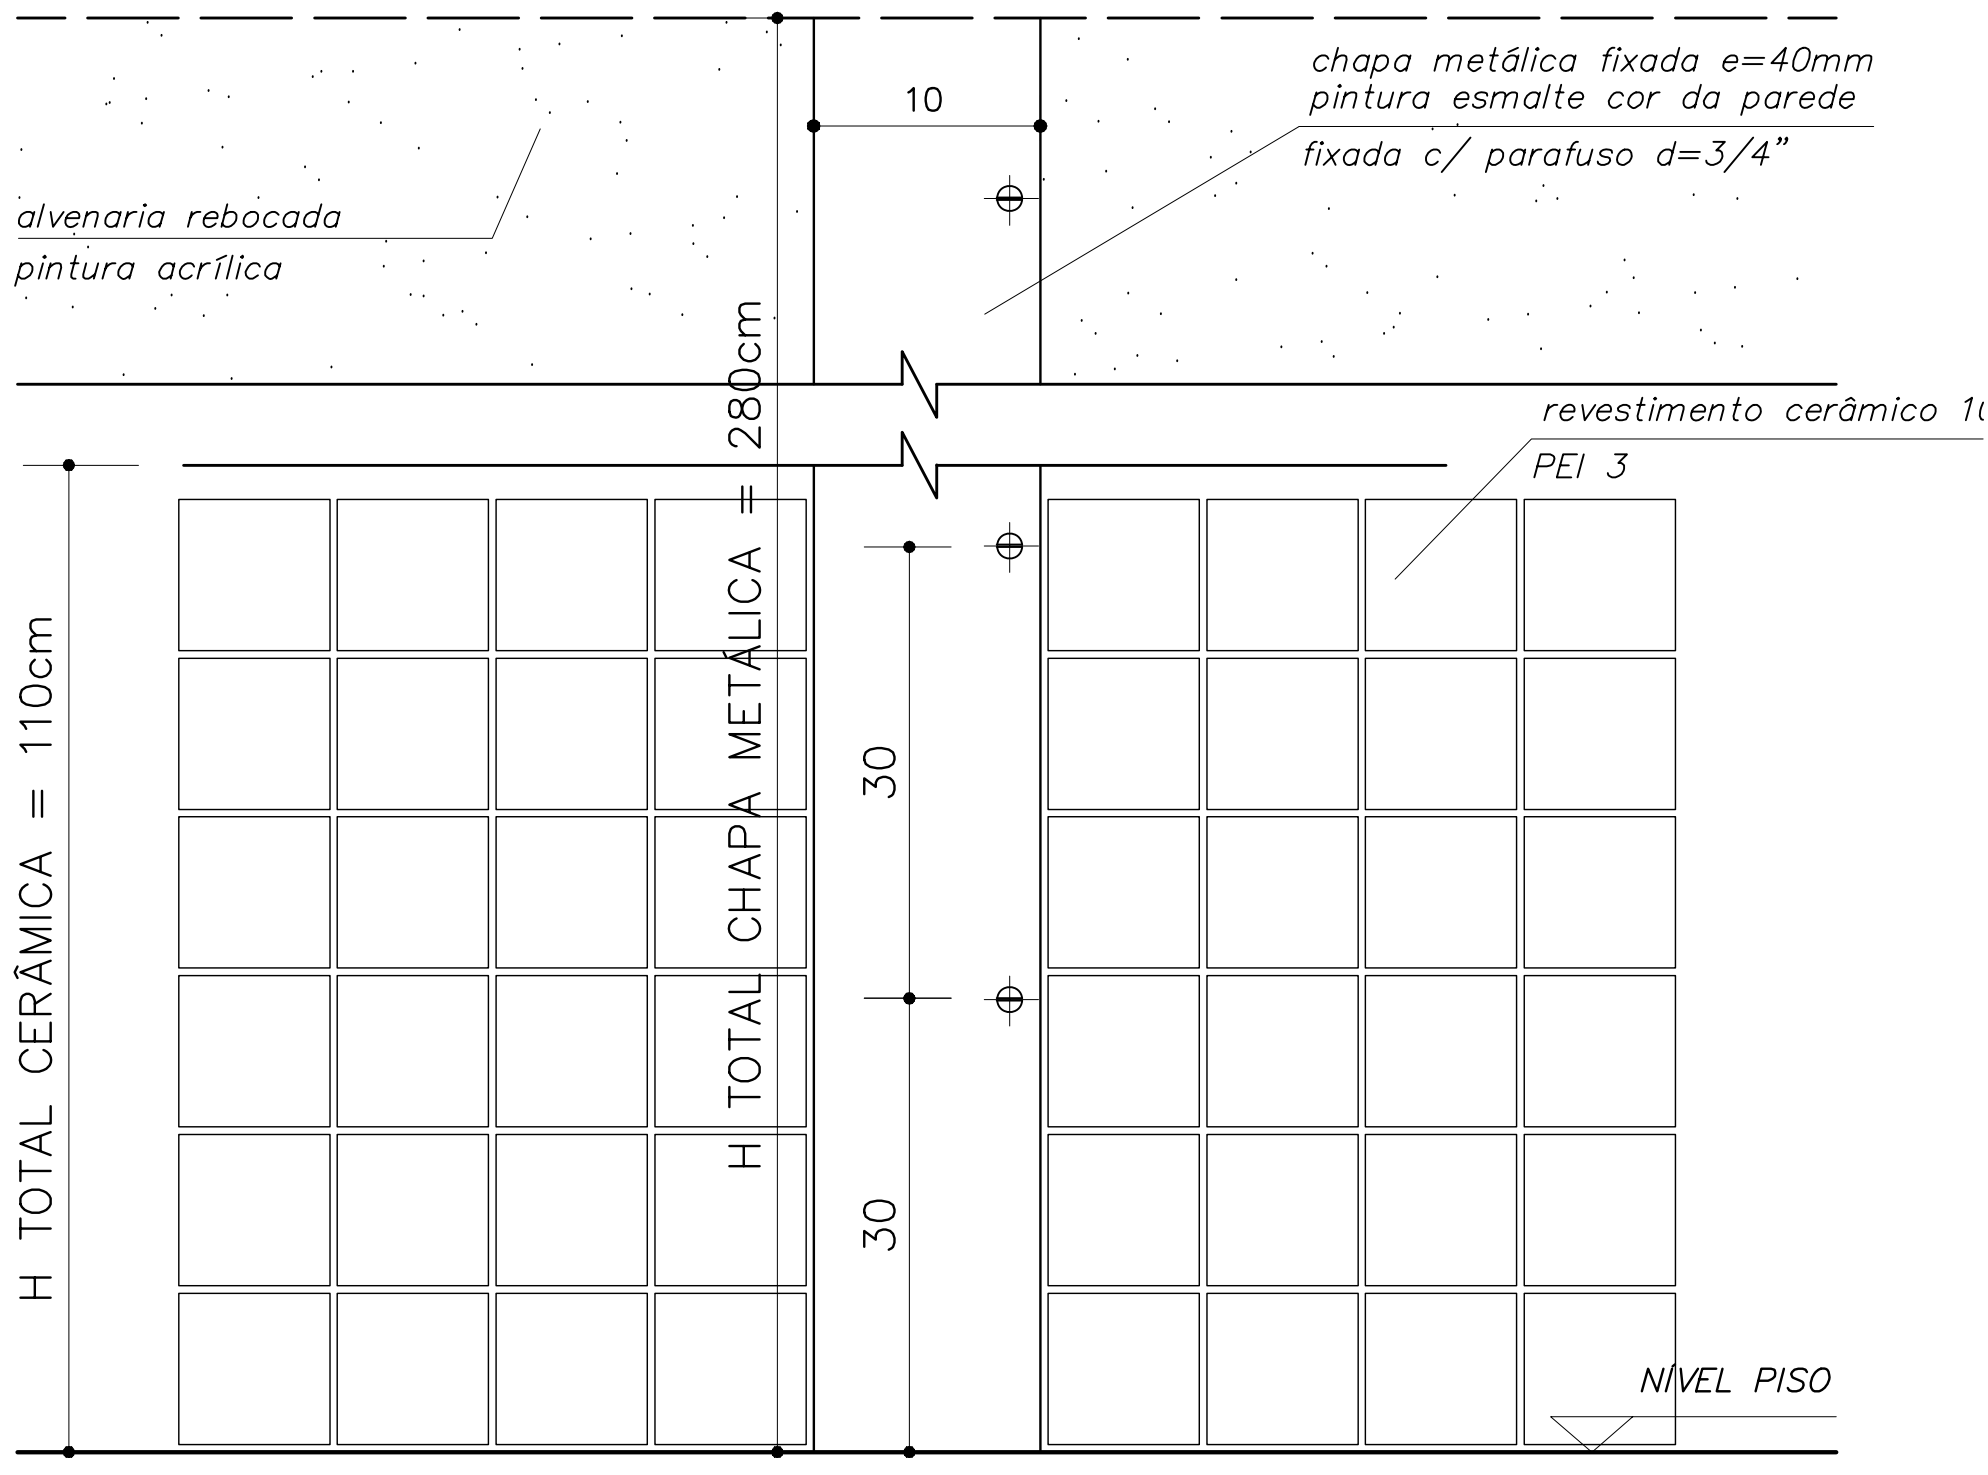


DETALHE JUNTA DE DILATAÇÃO
VISTA FRONTAL – ESC: 1/5 (COTAS EM CM)


- OBSERVAÇÕES:
- NÃO RETIRAR MEDIDAS EM ESCALA. VERIFICAR DIMENSÕES IN LOCO
 - OBSERVAR UNIDADE DE MEDIDA INDICADA EM CADA DESENHO (m, cm ou mm)

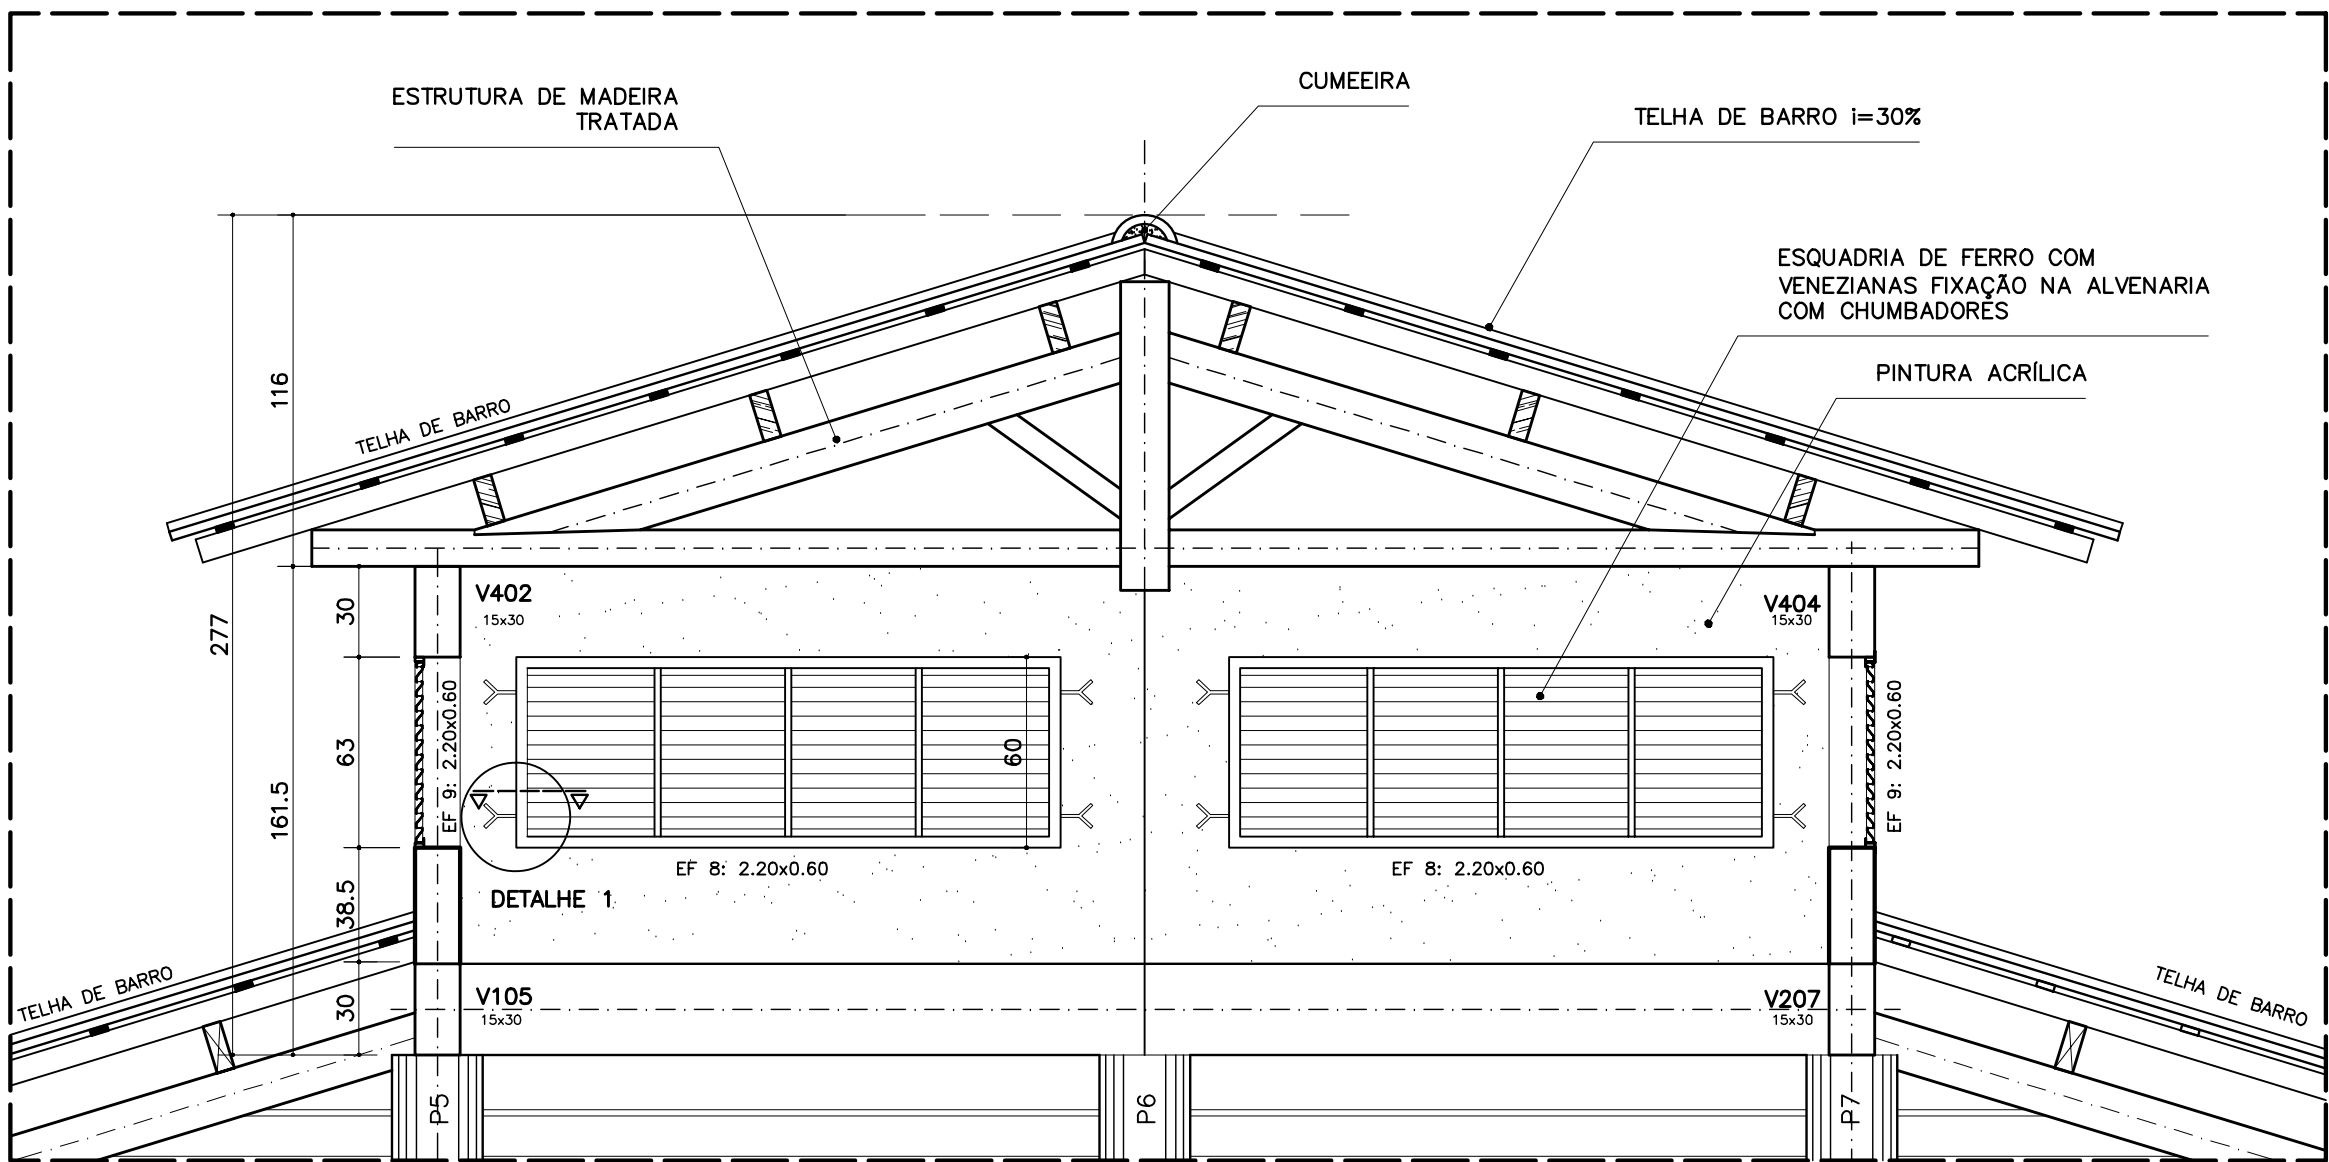


DETALHE COBERTURA PÁTIO CENTRAL
CORTE C-C – ESCALA: 1/20 (COTAS EM CM)

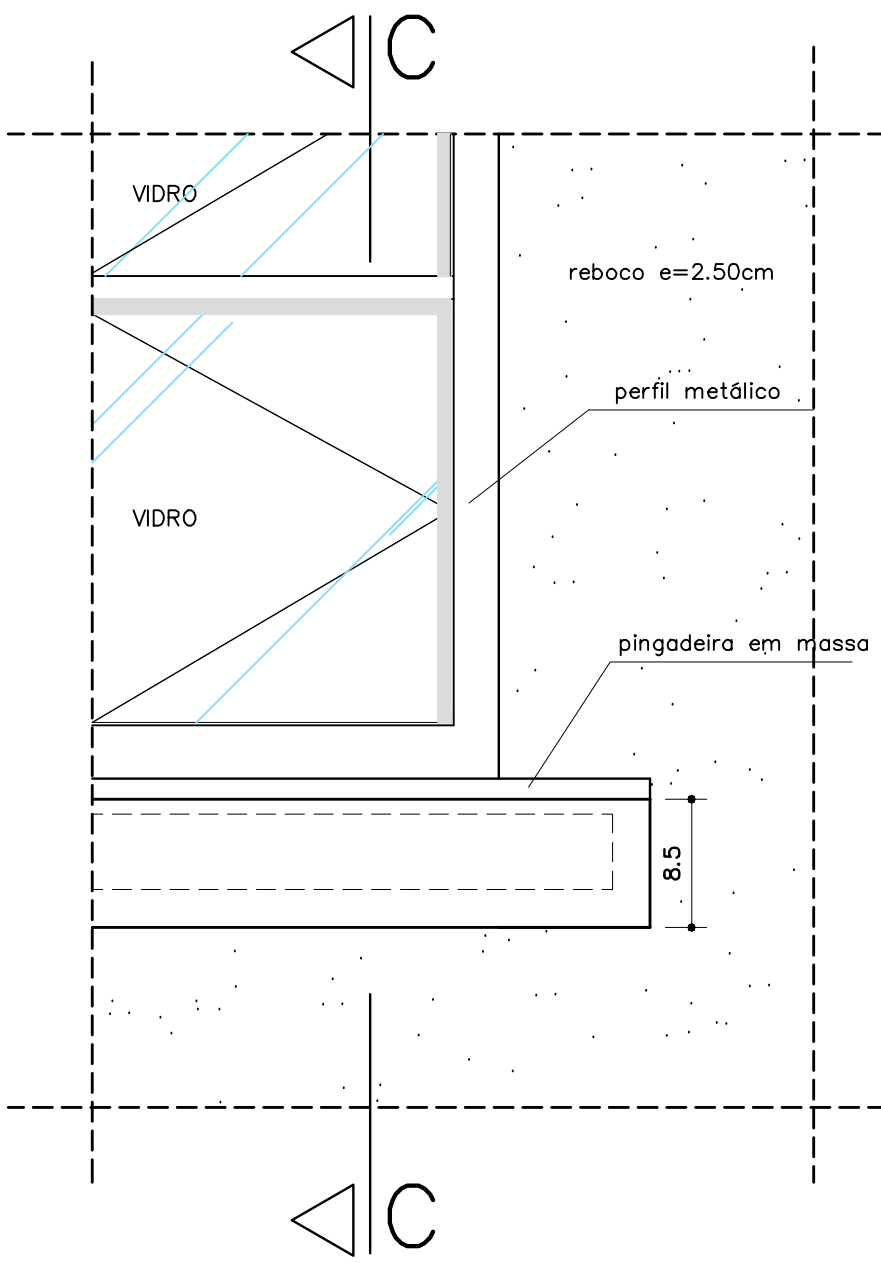


DETALHE PEITORIL EXTERNO
VISTA FRONTAL
ESCALA: 1/5 (COTAS EM CM)

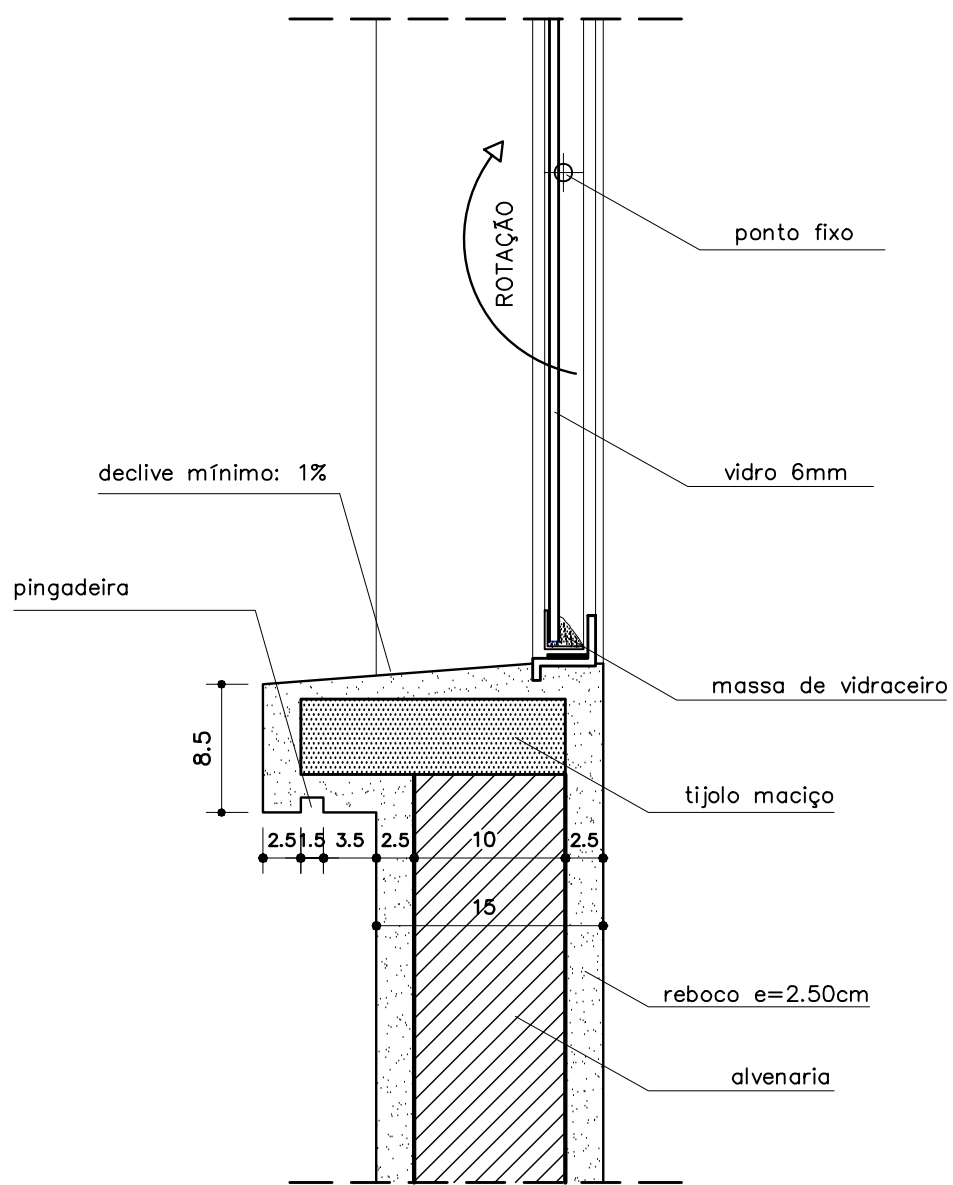


CORTE C-C

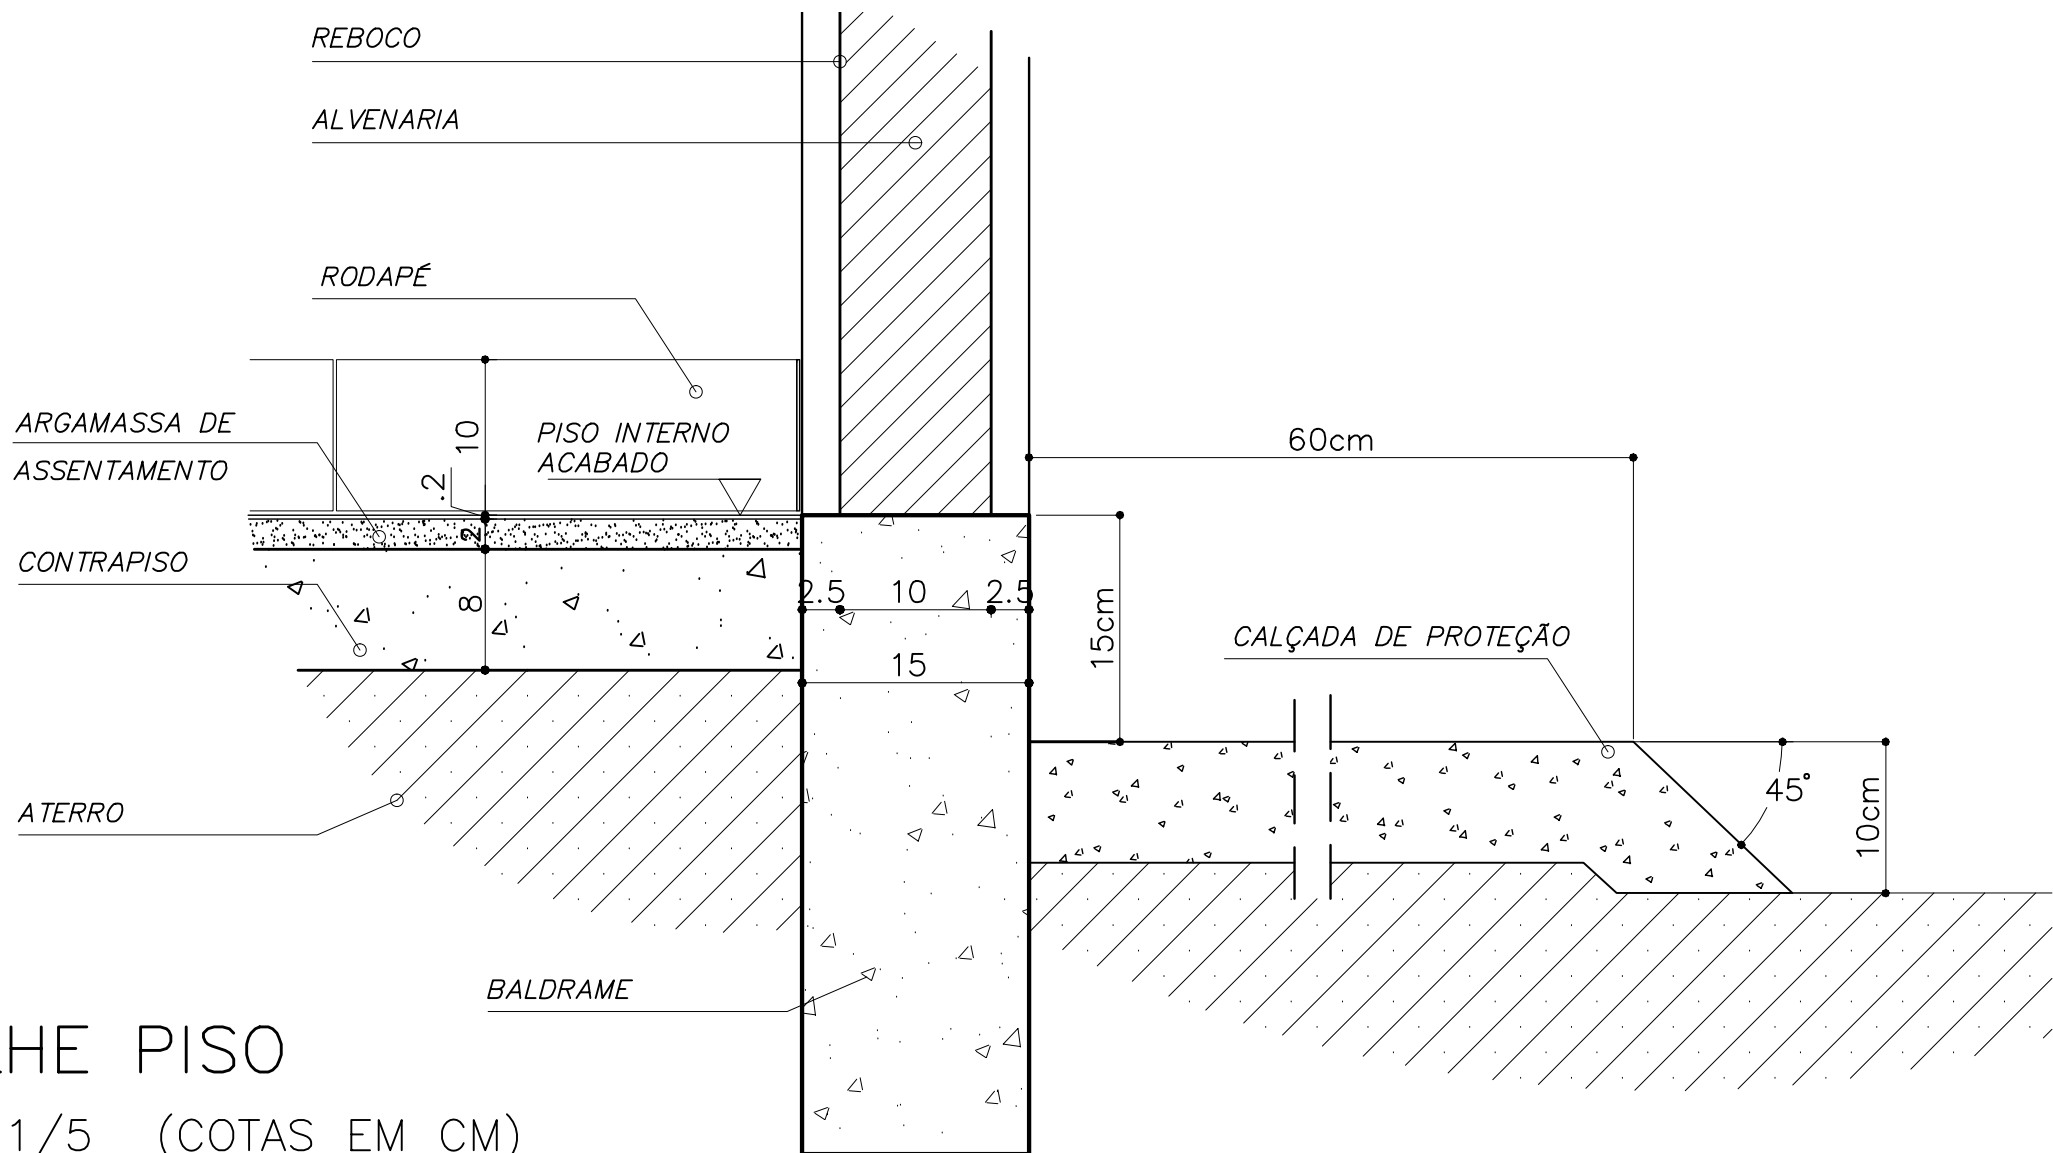

DETALHE PISO
ESCALA: 1/5 (COTAS EM CM)

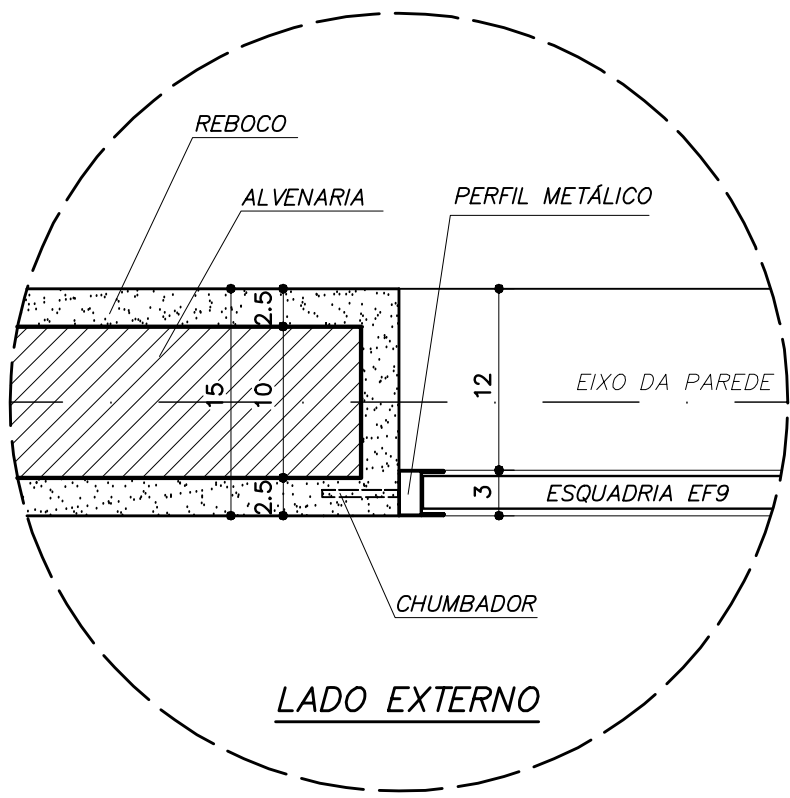

DETALHE 1 – (EF 8)
ESCALA: 1/5 (COTAS EM CM)

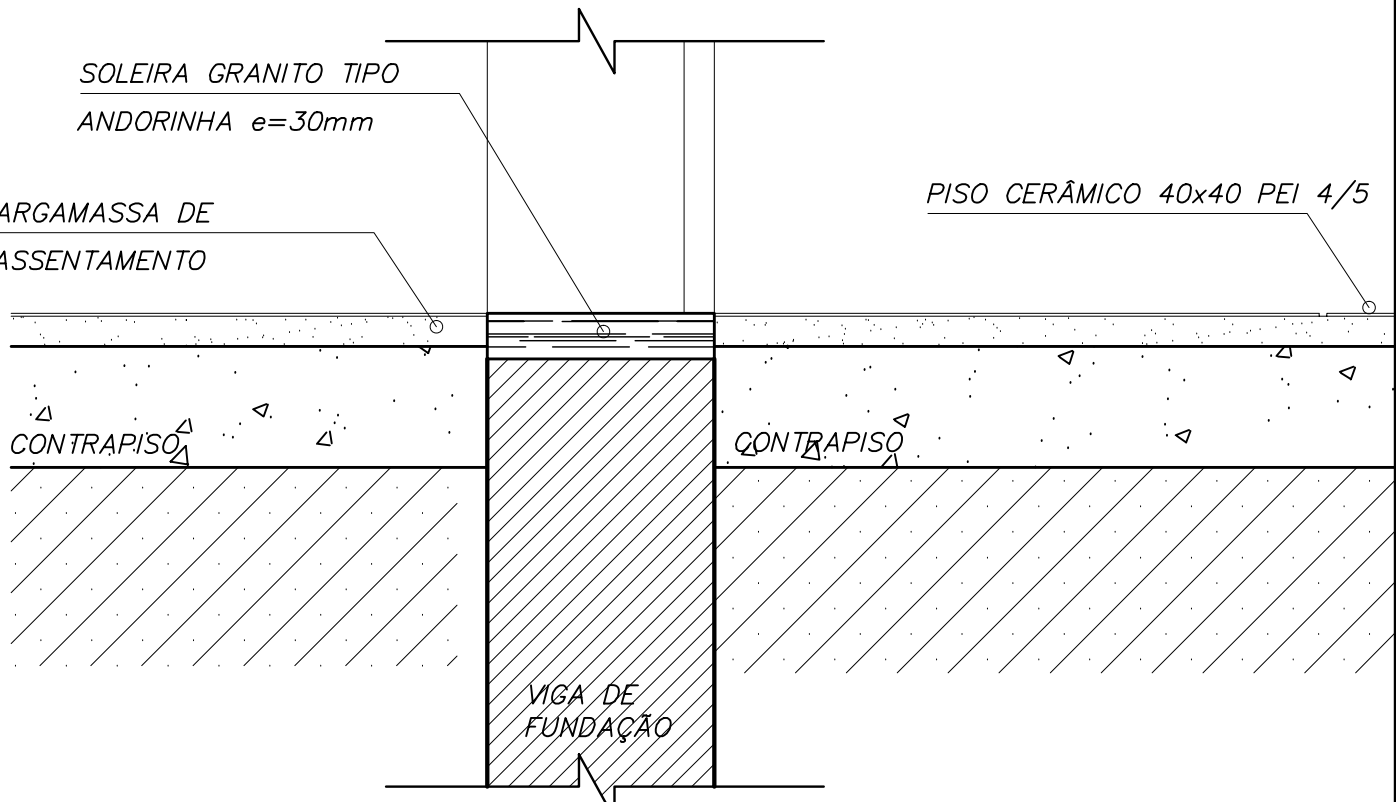

DETALHE SOLEIRA
ESCALA: 1/5

Ministério da Educação FNE Fundo Nacional de Desenvolvimento da Educação				
ESPAÇO EDUCATIVO URBANO II – 06 SALAS DE AULA				
ENDEREÇO:	DIVERSOS			
PROPRIETÁRIO:	FUNDO DE FORTALECIMENTO PARA A ESCOLA			
AUTORES DO PROJETO :	MARCELO TONIAZZO LISSA			
	GUSTAVO SILVEIRA			
RESPONSÁVEL TÉCNICO:				
PROPRIETÁRIO AUTOR DO PROJETO CREA 8.432 D-DF AUTOR DO PROJETO CREA 9.784 D-DF RESP. TÉCNICO				
DLFO	CREA DLFO			
DET	ARQUITETURA DETALHES CONSTRUTIVOS VÁRIOS FOLHA 09 12			
REVISÃO:	DATA :	ESCALA :	DESENHO :	VISTO:
01-2006	ABRIL/2006	INDICADA		