


NOTAS

- DIMENSÕES EM METROS;
 - COTAS DE NÍVEL EM METROS;
 - VERIFICAR POSIÇÃO EXATA DOS PILARES NO PROJETO ESTRUTURAL;
 - EM CASO DE CONFLITO ENTRE INFORMAÇÕES ENTRE O PROJETO GEOMÉTRICO E O CADERNO DE ESPECIFICAÇÕES, PREVALERÁ A INFORMAÇÃO CONTIDA NOS DESENHOS;
 - EM CASO DE CONFLITO DE INFORMAÇÕES ENTRE AS DIMENSÕES DESENHADAS E AS DIMENSÕES INDICADAS NAS COTAS E NÍVEIS, PREVALERÁ A INFORMAÇÃO CONTIDA NAS INDICAÇÕES DE COTAS E NÍVEIS;
 - ALTERAÇÕES NESTE PROJETO SOMENTE COM AUTORIZAÇÃO EXPRESSA DO FNDE
- REFERÊNCIAS:
- MEMORIAL DESCRITIVO DO PROJETO;
 - ESPECIFICAÇÕES TÉCNICAS DO PROJETO DE ARQUITETURA;
 - PLANILHA DE QUANTITATIVOS;
 - CADERNO DE ENCARGOS

LEGENDA:			
	INDICAÇÃO NÍVEL PLANTA E CORTE		INDICAÇÃO DE VISITAS
	INDICAÇÃO DE CORTES		ESPECIFICAÇÕES DE MATERIAS
	INDICAÇÃO DE FACHADAS		INDICAÇÃO DE EIXOS
	INDICAÇÃO DE PORTAS E JANELAS		INDICAÇÃO DE ELEMENTOS (BANCOS, PROTETORES ETC.)

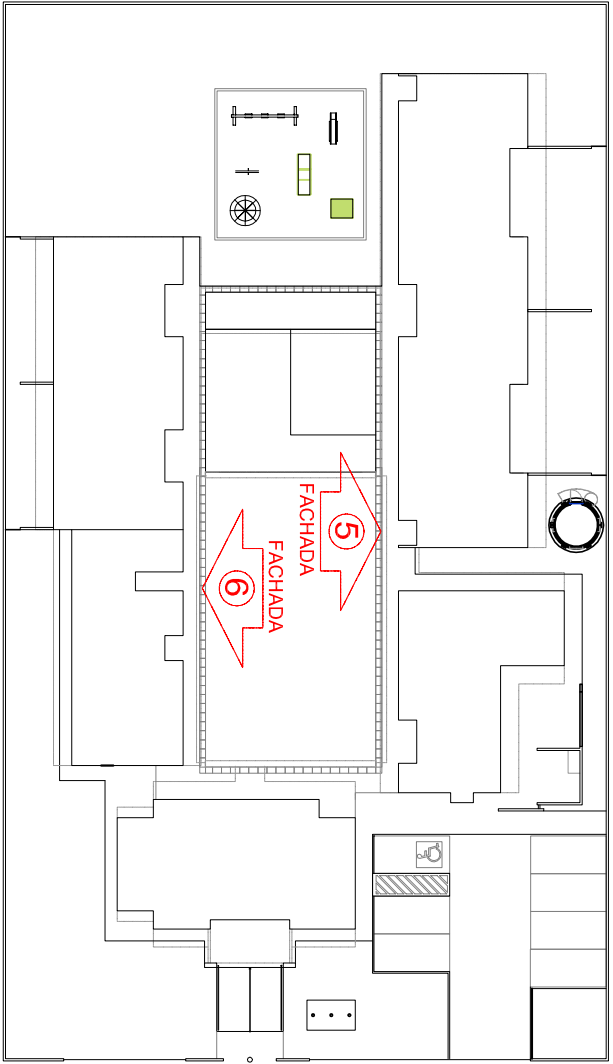

CROQUI DE REFERÊNCIA


ESCALA 1/500



PROJETO PADRÃO - FNDE


PROPRIETÁRIO :	
ENDEREÇO:	
MUNICÍPIO – UF:	
PROPRIETÁRIO	
RESP. TÉCNICO	CREA
AUTOR DO PROJETO	CAU
DILTO	CREA

OBSERVAÇÕES:			
PROGRAMA PROINFÂNCIA - PROJETO TIPO B			
PROJETO DE ARQUITETURA			
CORREÇÃO		FACHADAS 05 E 06	
COEST - Coordenação Geral de Infraestrutura Educacional		ARQ	
REVISÃO		ESCALA	
R.00		DATA EMISSÃO	
R.00		NOVEMBRO 2012	
FORMATO		FRONTO	
A1 (90x25x4)		11/36	

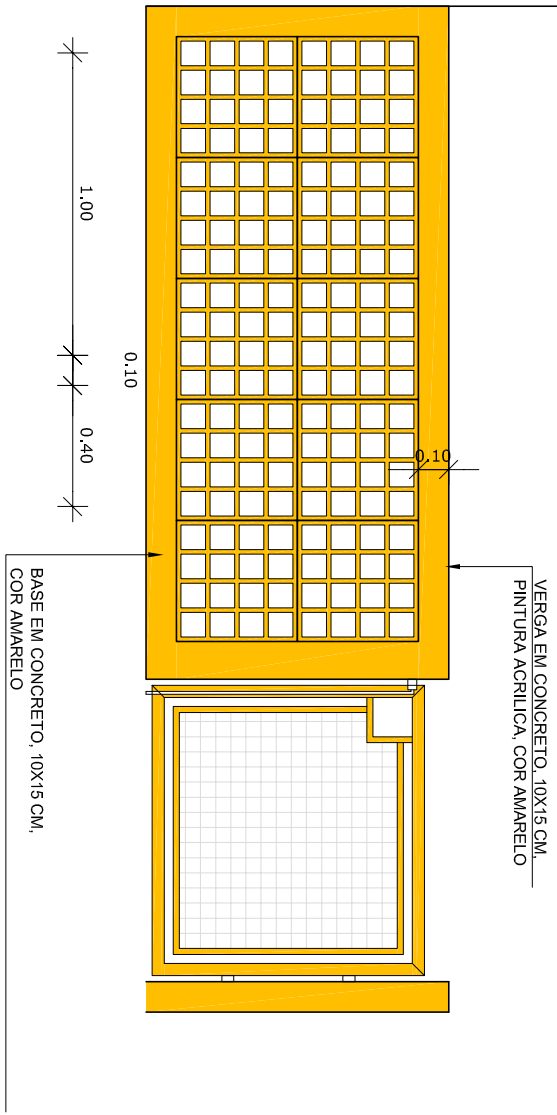


DETALHE 07

ESCALA 1/50

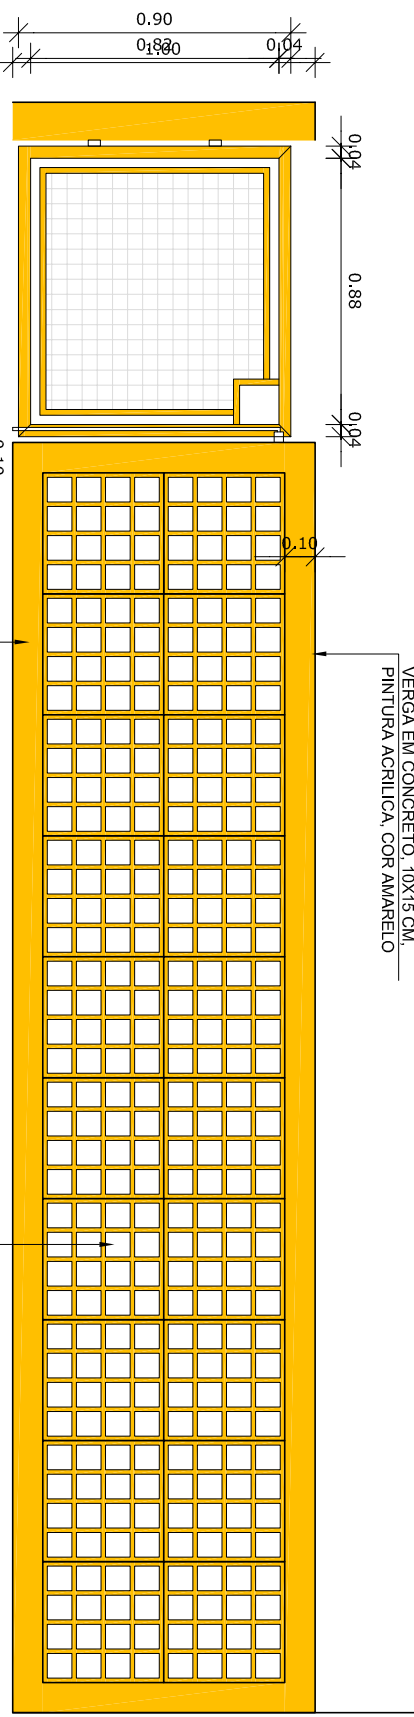


DETALHE 06

ESCALA 1/50

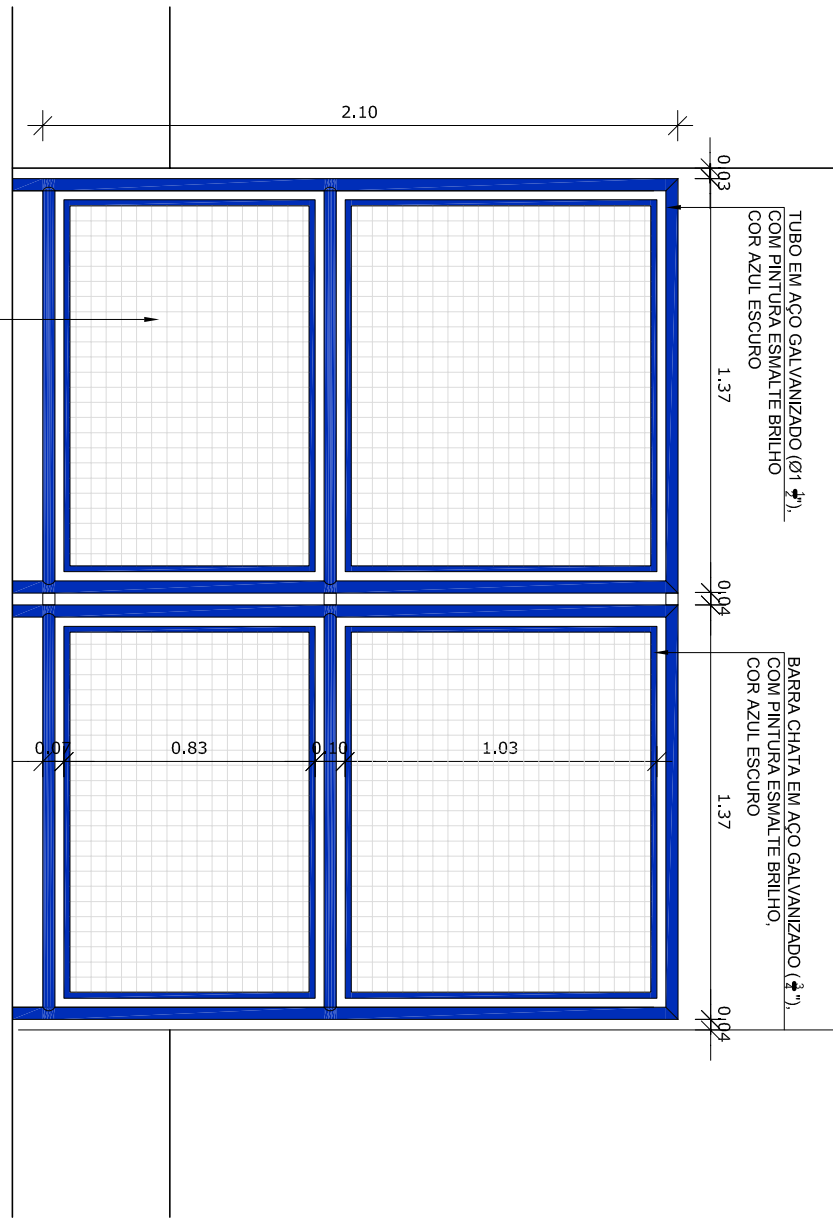


DETALHE 05

ESCALA 1/25

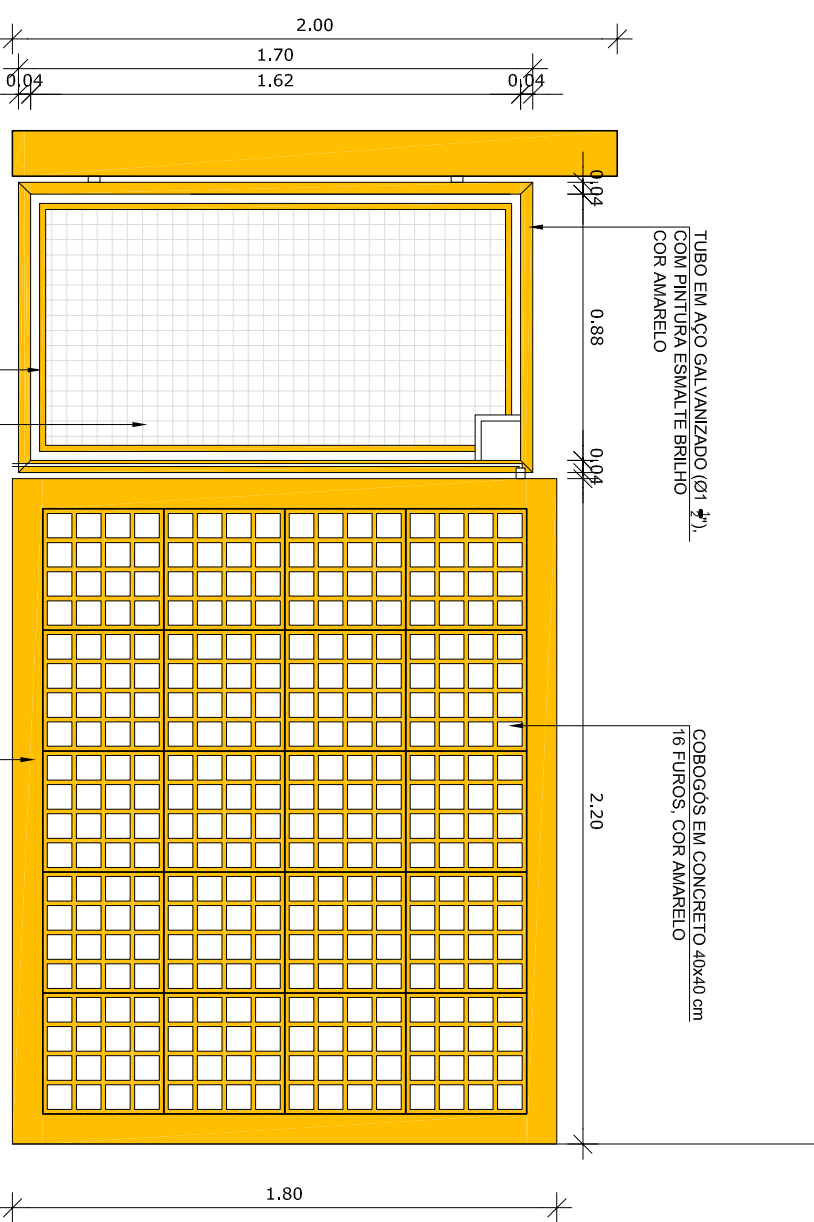


DETALHE 04

ESCALA 1/25

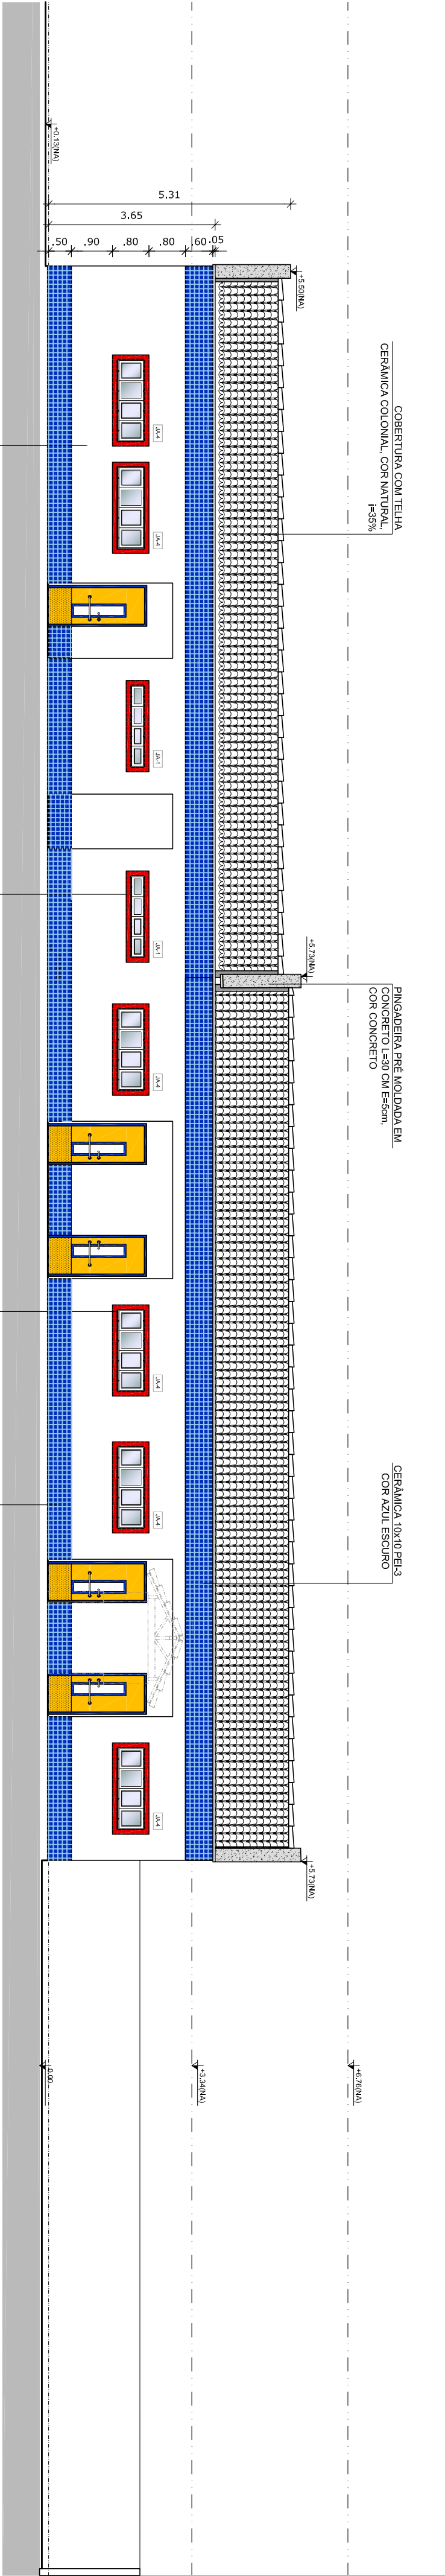

FACHADA 6 - INTERNA ESQUERDA (CRECHE II - SERVIÇO)

ESCALA 1/100

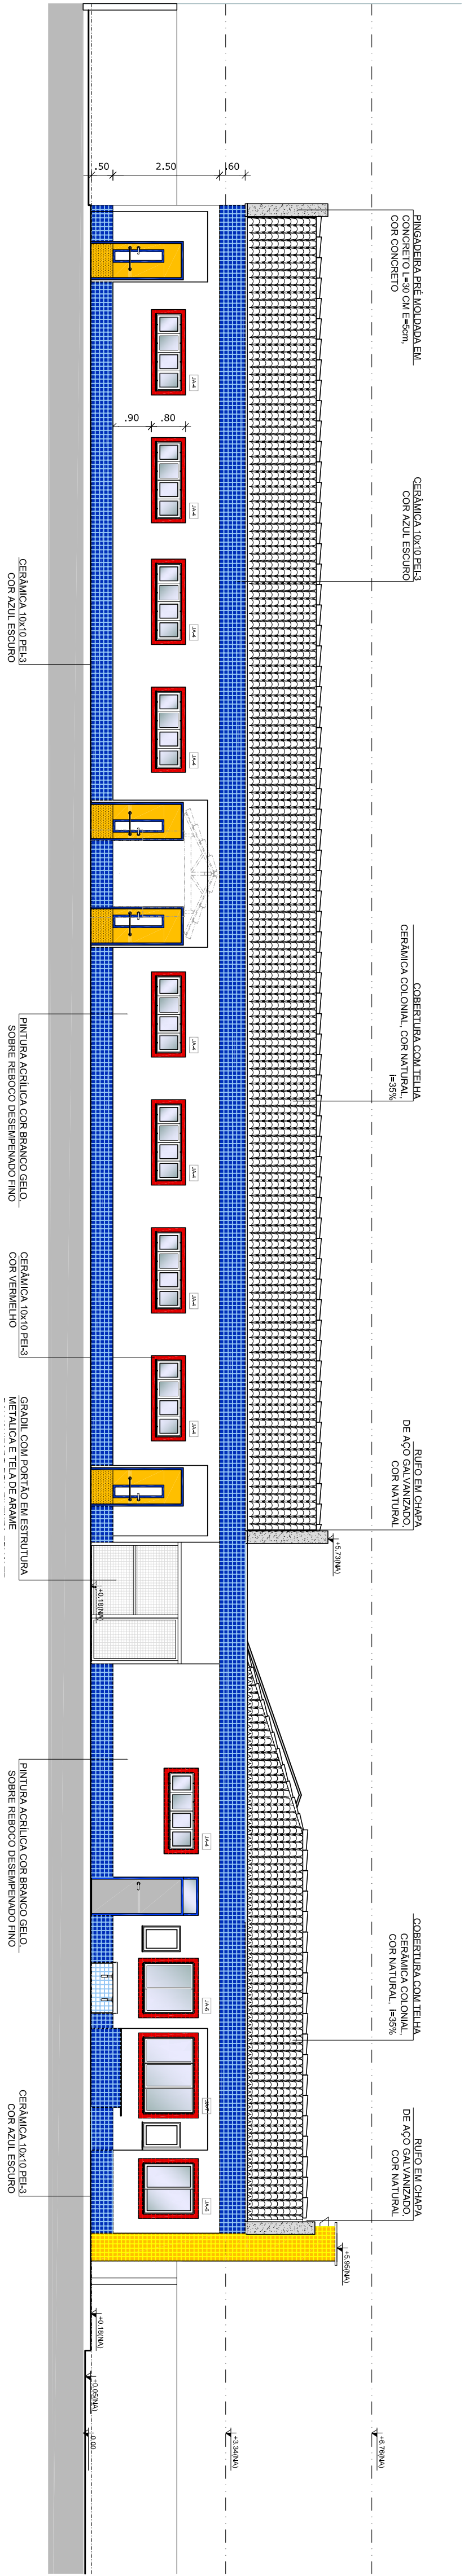

FACHADA 5 - INTERNA DIREITA (CRECHE I - CRECHE II - SERVIÇO)

ESCALA 1/100

PROGRAMA PROINFÂNCIA - PROJETO TIPO B			
PROJETO DE ARQUITETURA			
CORREÇÃO		FACHADAS 05 E 06	
COEST - Coordenação Geral de Infraestrutura Educacional		ARQ	
REVISÃO		ESCALA	
R.00		DATA EMISSÃO	
R.00		NOVEMBRO 2012	
FORMATO		FRONTO	
A1 (90x25x4)		11/36	