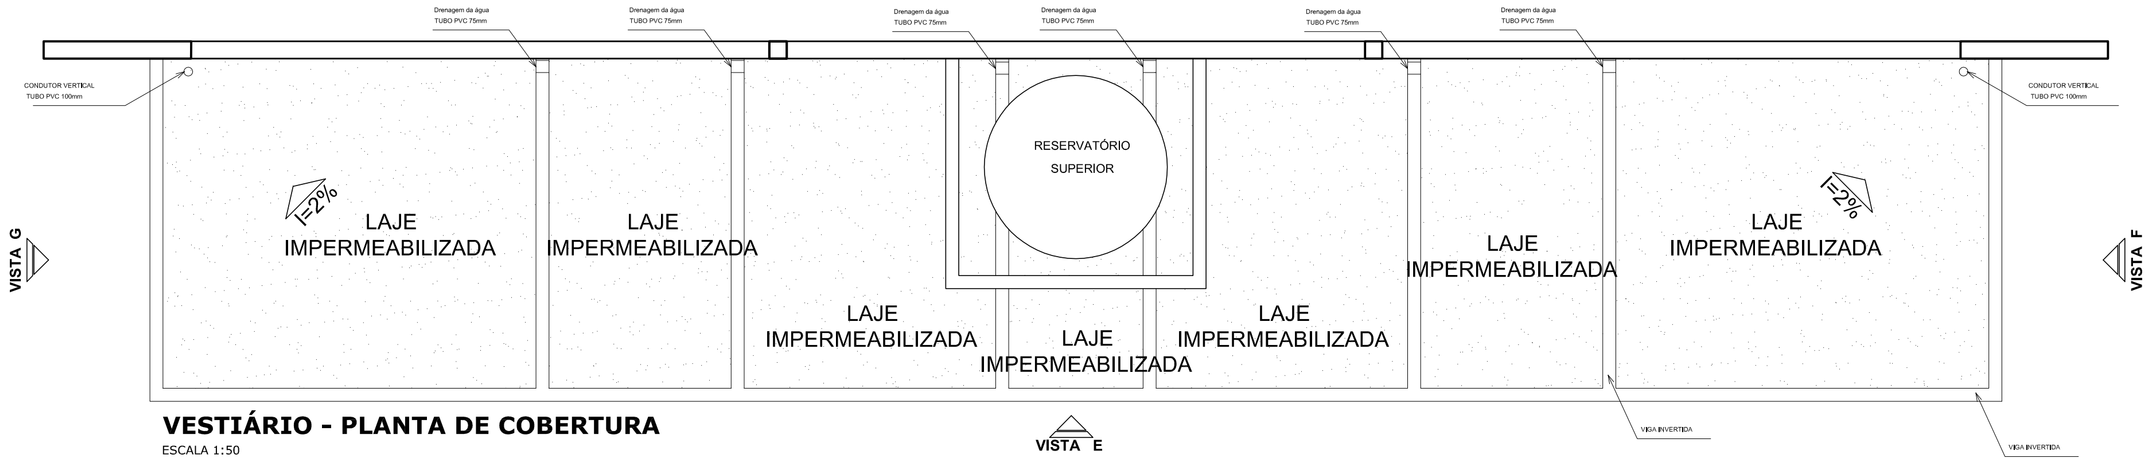

VESTIÁRIO - PLANTA DE COBERTURA

ESCALA 1:50

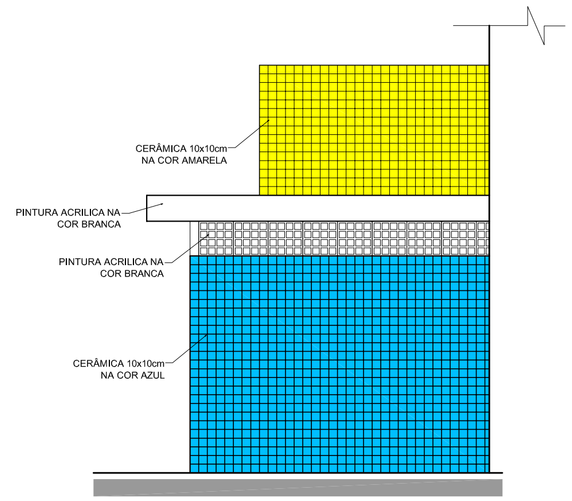

VESTIÁRIO: VISTA F- FACHADA LATERAL

ESCALA 1:50

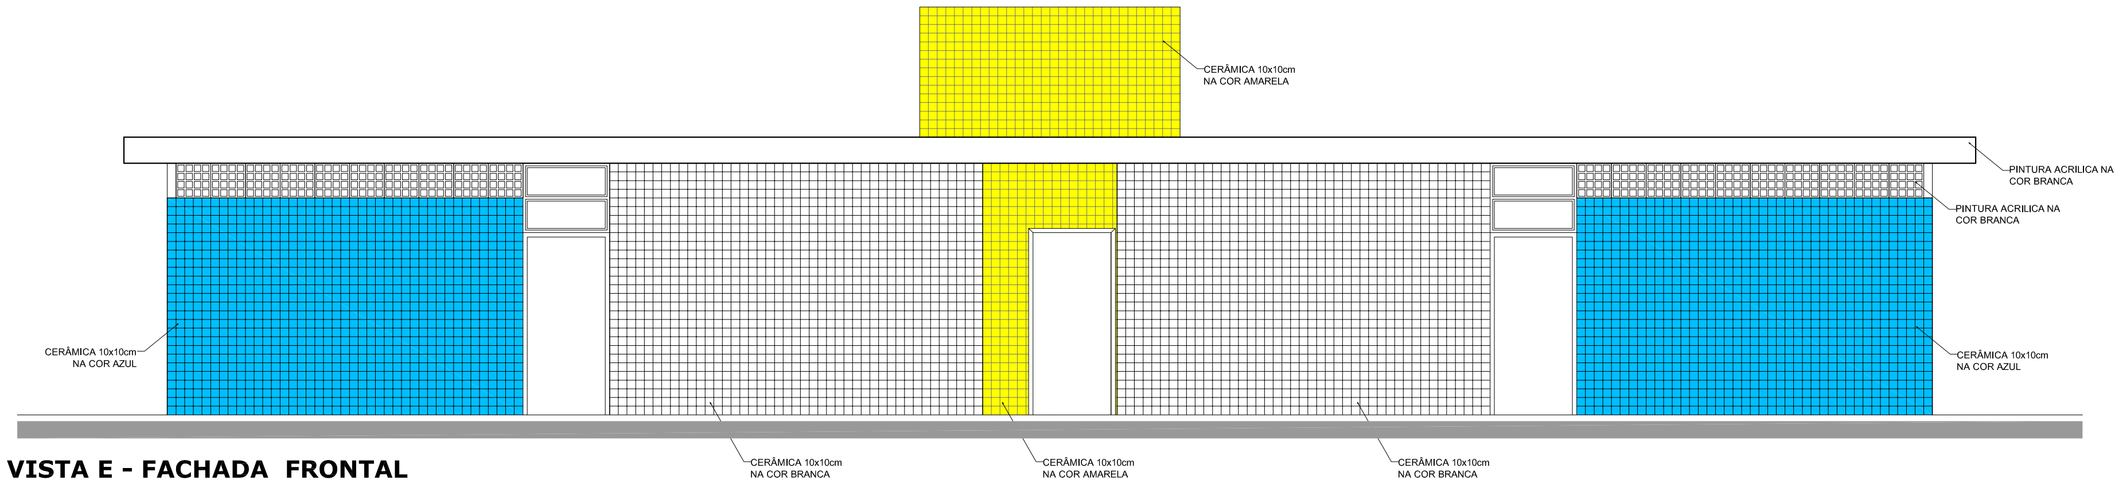

VESTIÁRIO: VISTA E - FACHADA FRONTAL

ESCALA 1:50

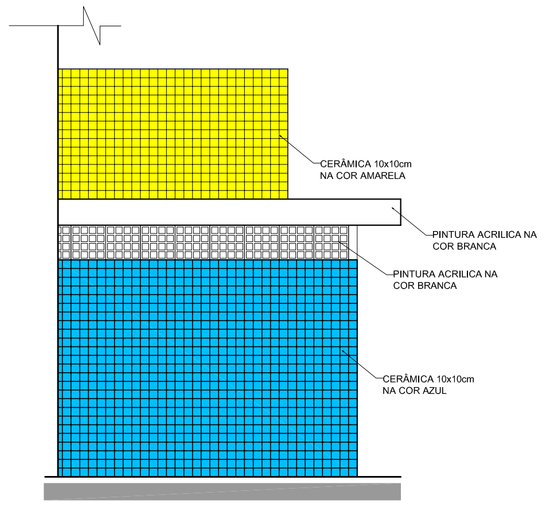

VESTIÁRIO: VISTA G- FACHADA LATERAL

ESCALA 1:50

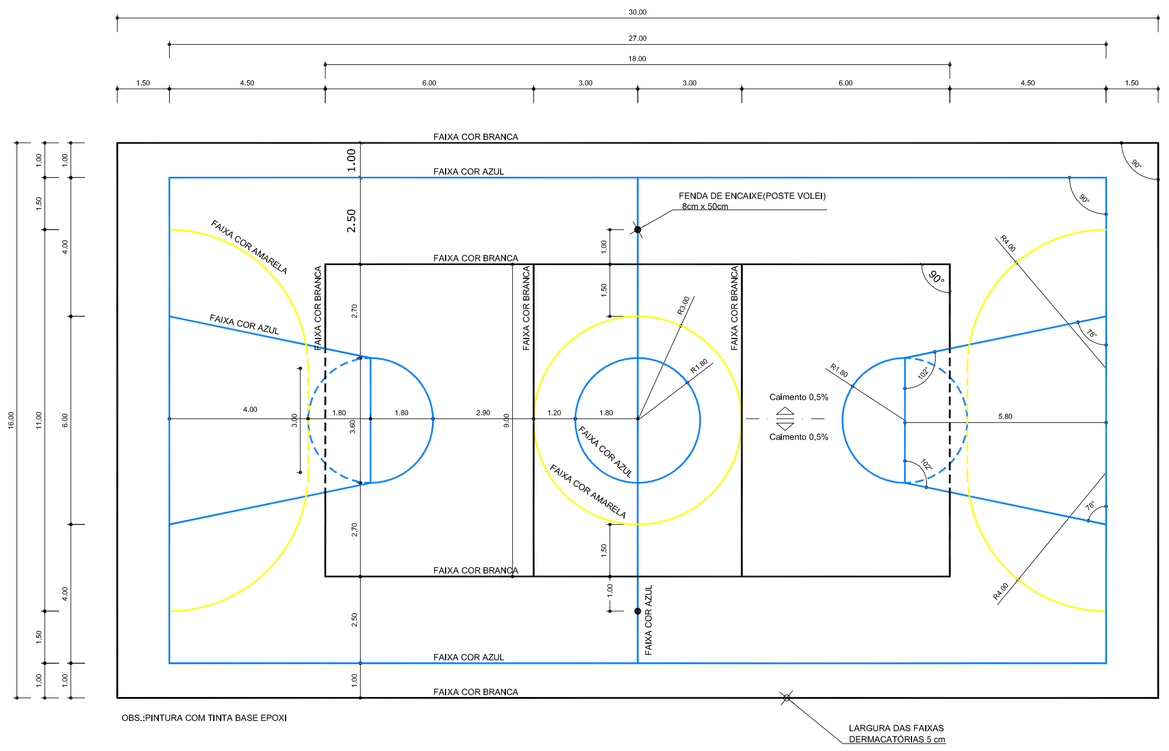

PINTURA DO PISO DA QUADRA - FAIXAS

ESCALA 1:125

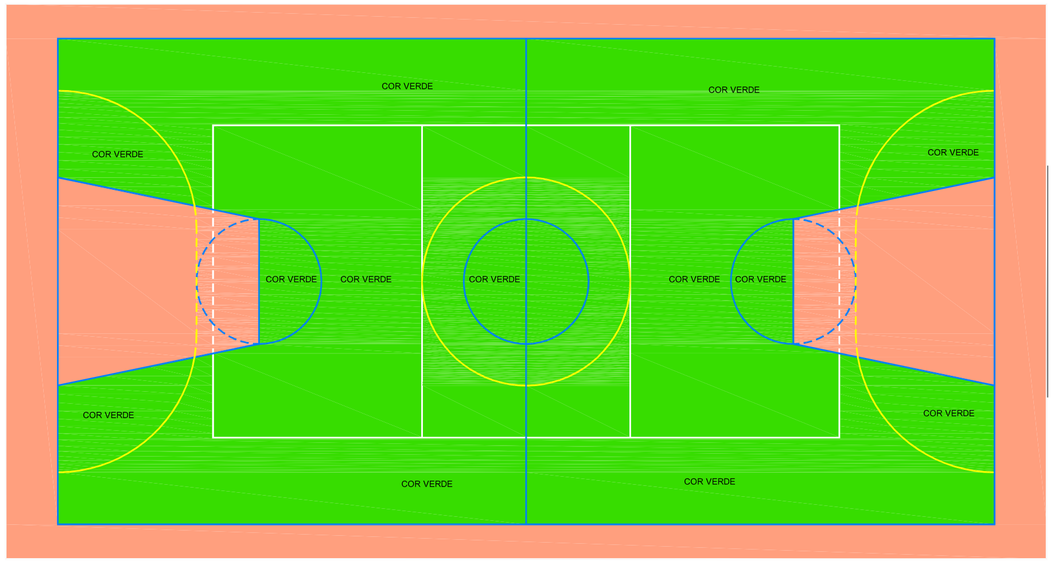

PINTURA DO PISO DA QUADRA - ÁREA INTERNA

ESCALA 1:125

FABIO CRISTIANO LEAO FORTES:78079292272

Digitally signed by FABIO CRISTIANO LEAO FORTES:78079292272
DN: c=BR, o=ICP-Brasil, ou=Secretaria da Receita Federal do Brasil - RFB, ou=RFB e-CPF A3, ou=(EM BRANCO), ou=AR SAFEWEB, cn=FABIO CRISTIANO LEAO FORTES:78079292272
Date: 2015.03.18 07:56:04 -03'00'

GOVERNO FEDERAL BRASIL PAÍS RICO É PAÍS SEM POBREZA — Ministério da Educação — FNDE Fundo Nacional de Desenvolvimento da Educação

PROJETO PADRÃO - FNDE

MUNICÍPIO – UF:

PROPRIETÁRIO:

ENDEREÇO:

PROPRIETÁRIO

RESP. TÉCNICO — CREA

DLFO — CREA

RA

OBSERVAÇÕES:

QUADRA COBERTA COM VESTIÁRIO

PROJETO ARQUITETÔNICO

COORDENAÇÃO CGEST - Coordenação Geral de Infraestrutura Educacional	QUADRA COBERTA DETALHE PINTURA DO PISO VESTIÁRIO: COBERTURA E FACHADAS		ARQ
	REVISÃO R.00 R.00 R.00	ESCALA INDICADA DATA EMISSÃO JULHO/2011	PRANCHA 04/05
FORMATO A1 (841 X 594)			