

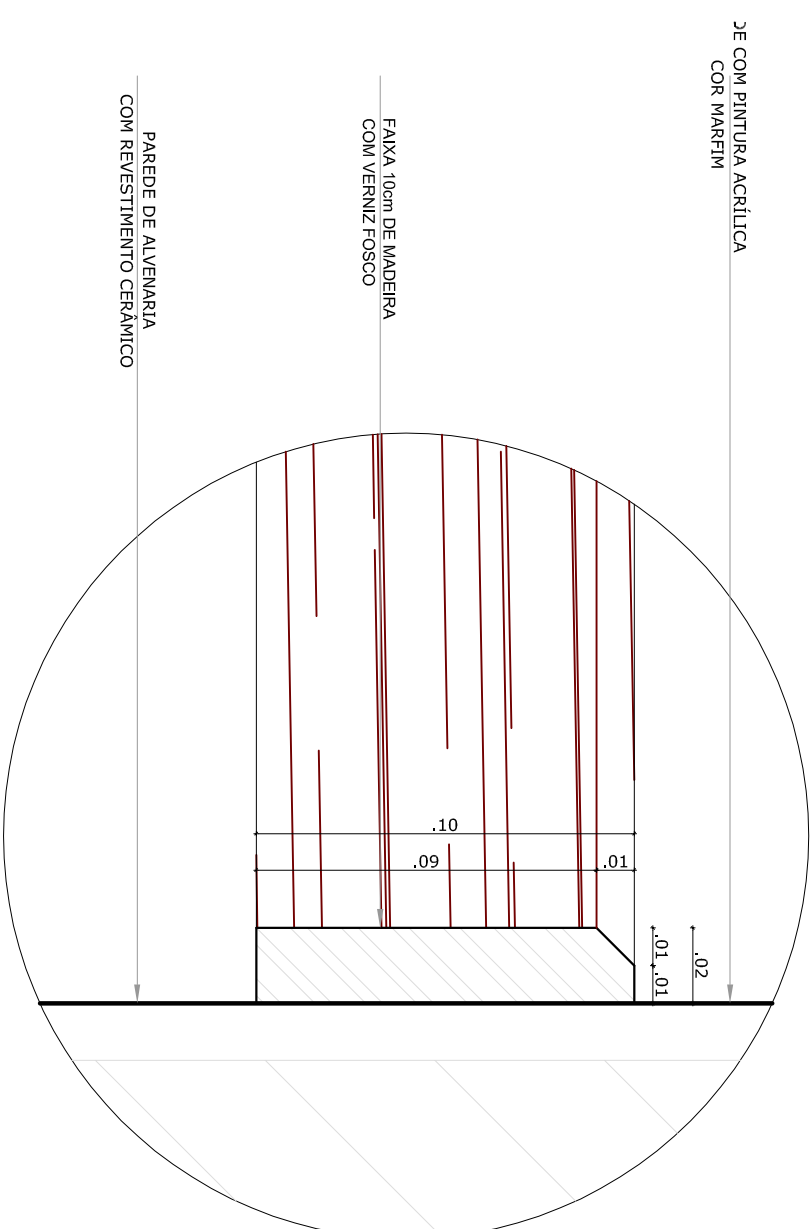
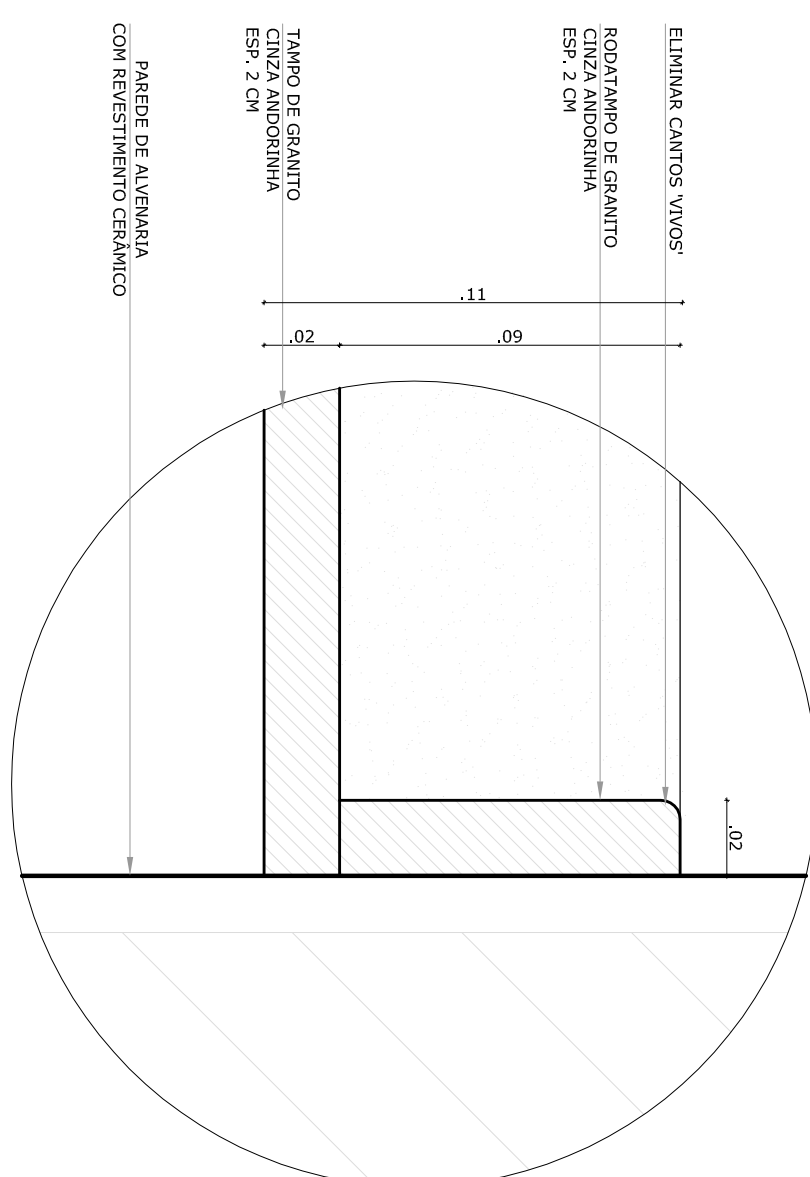
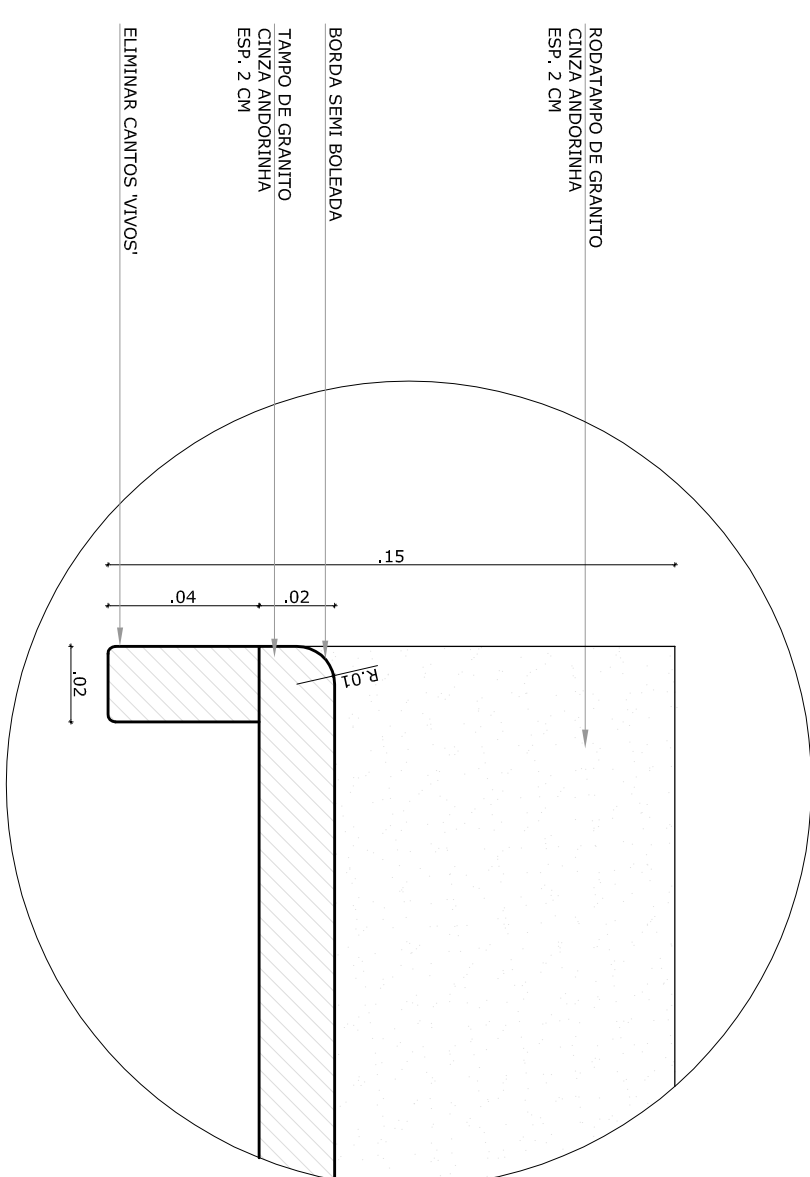
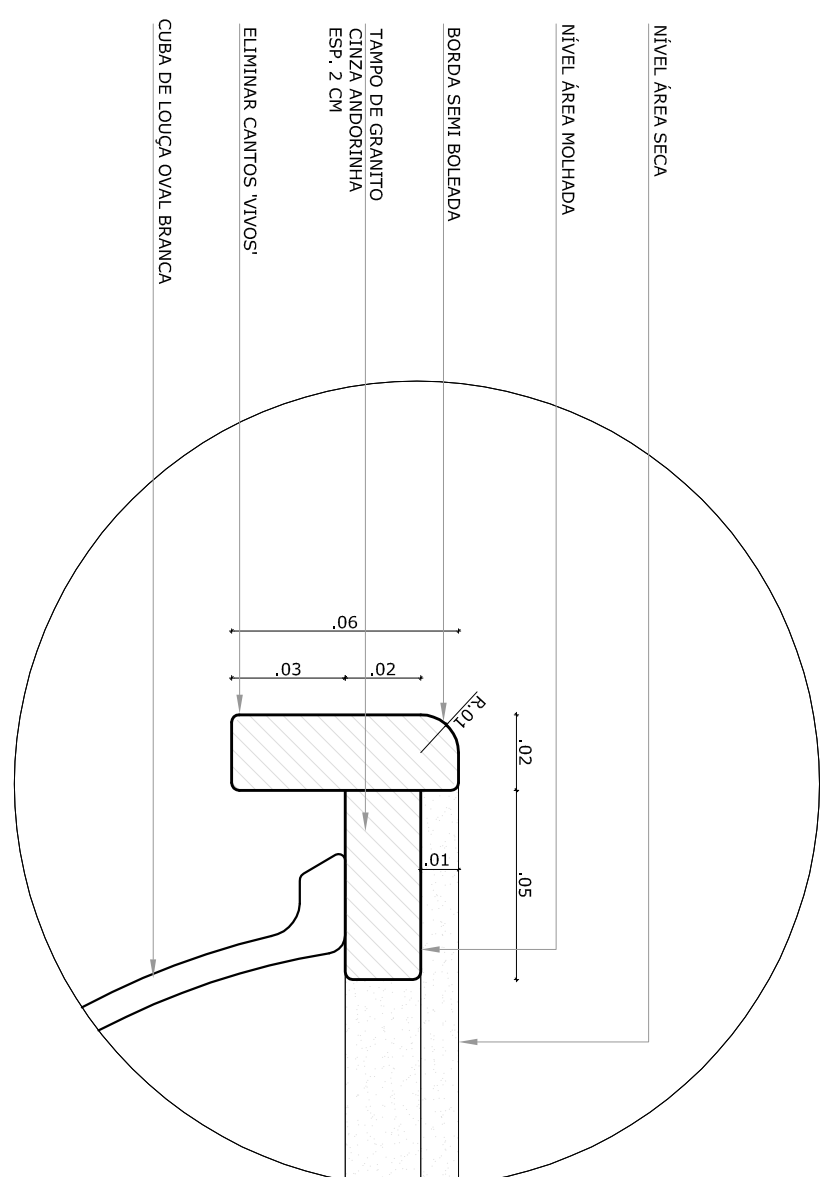
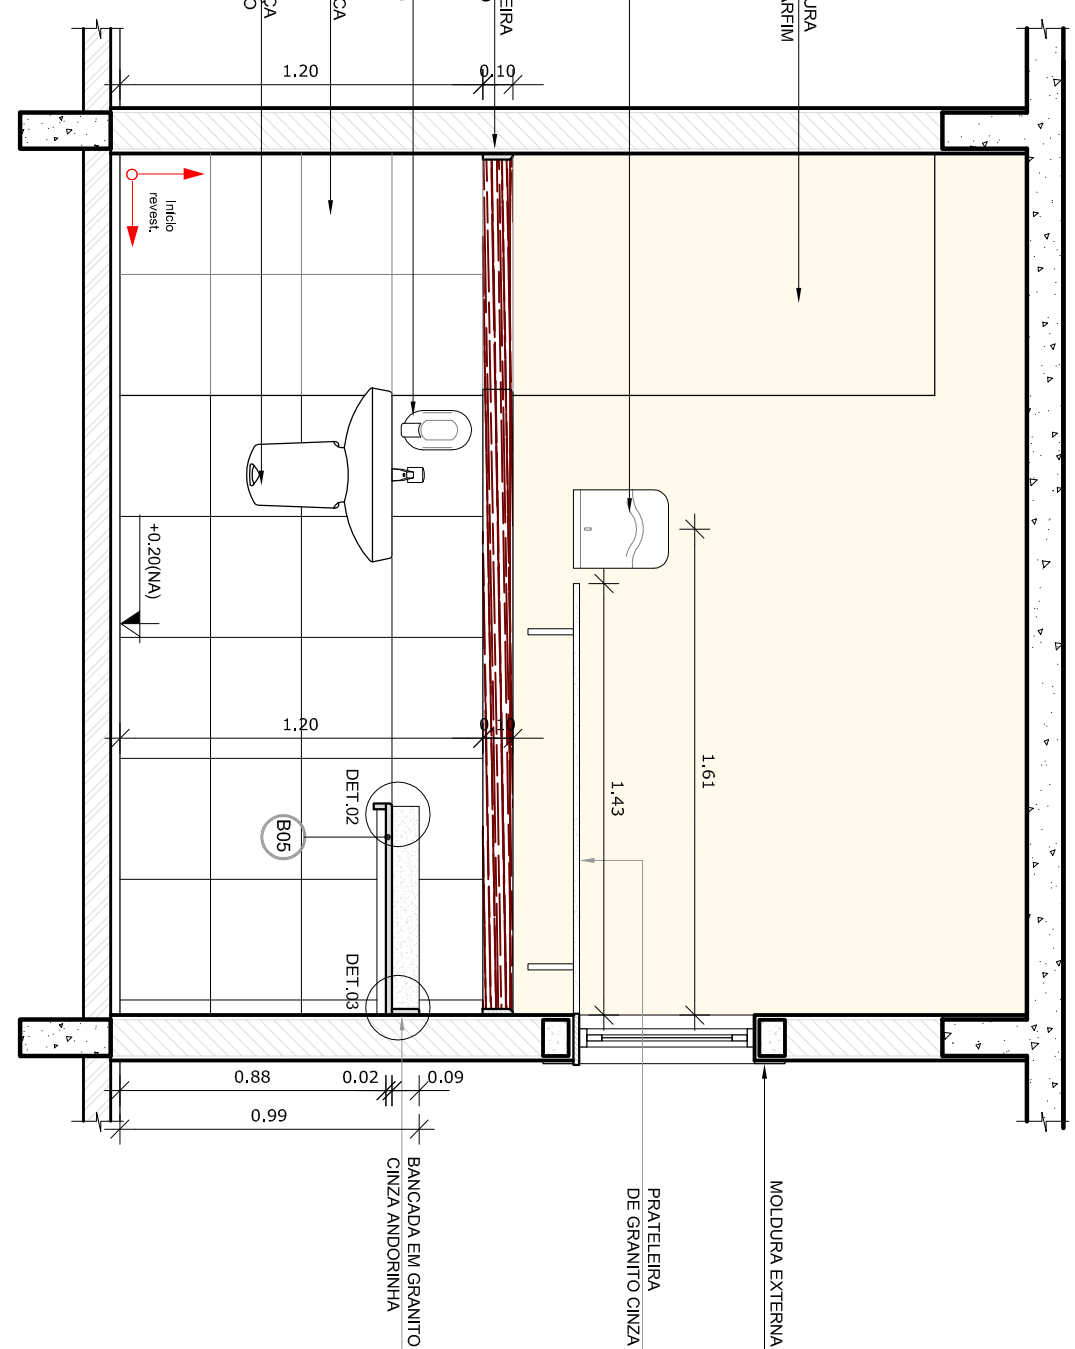
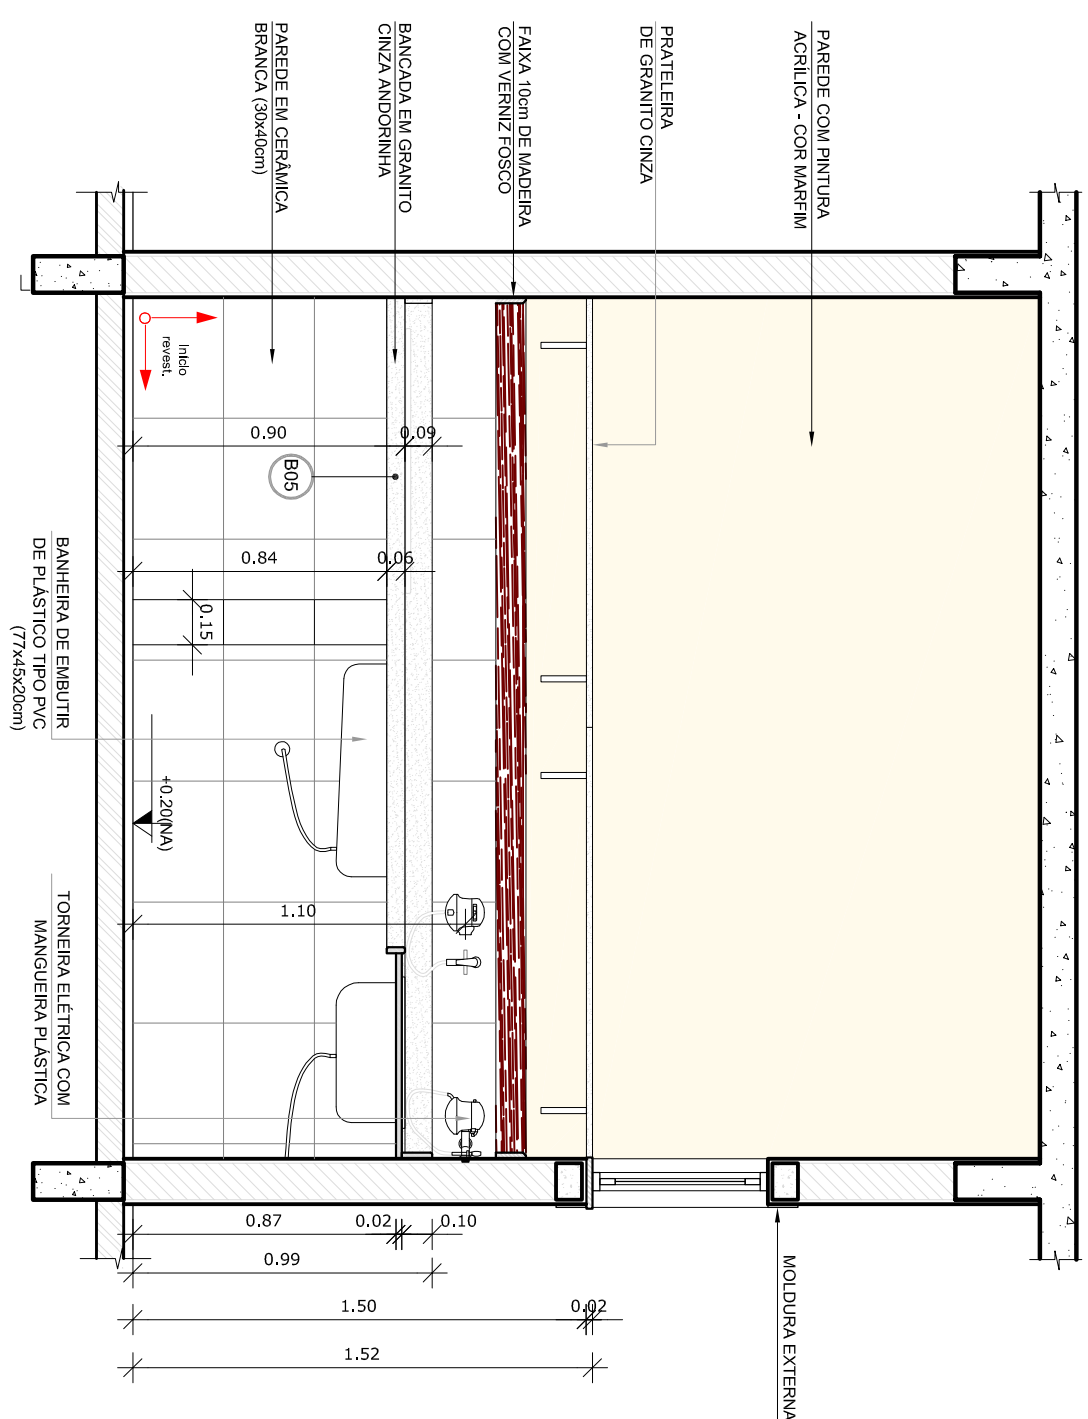
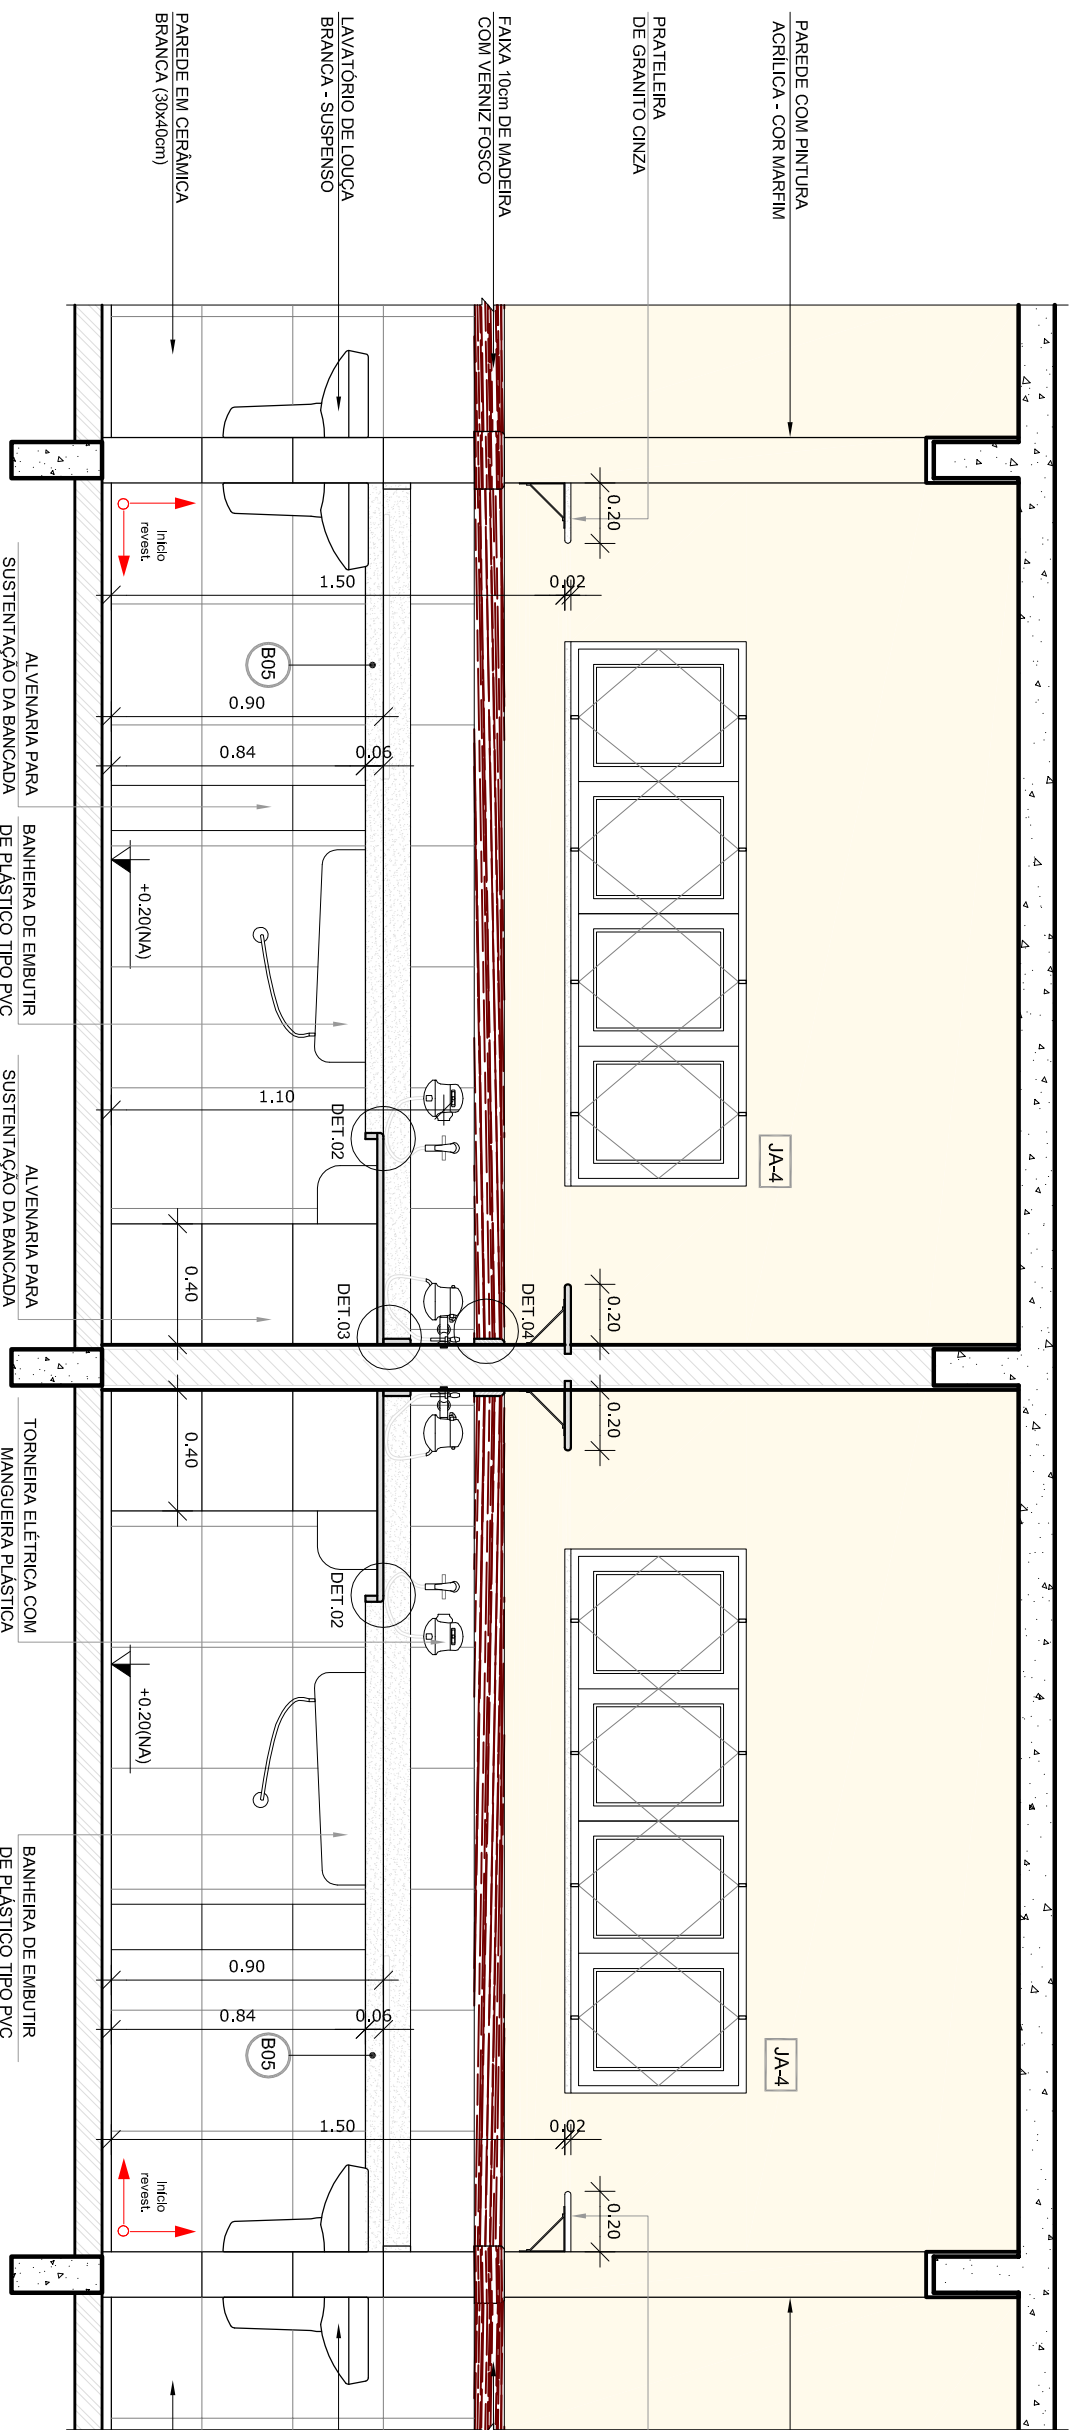


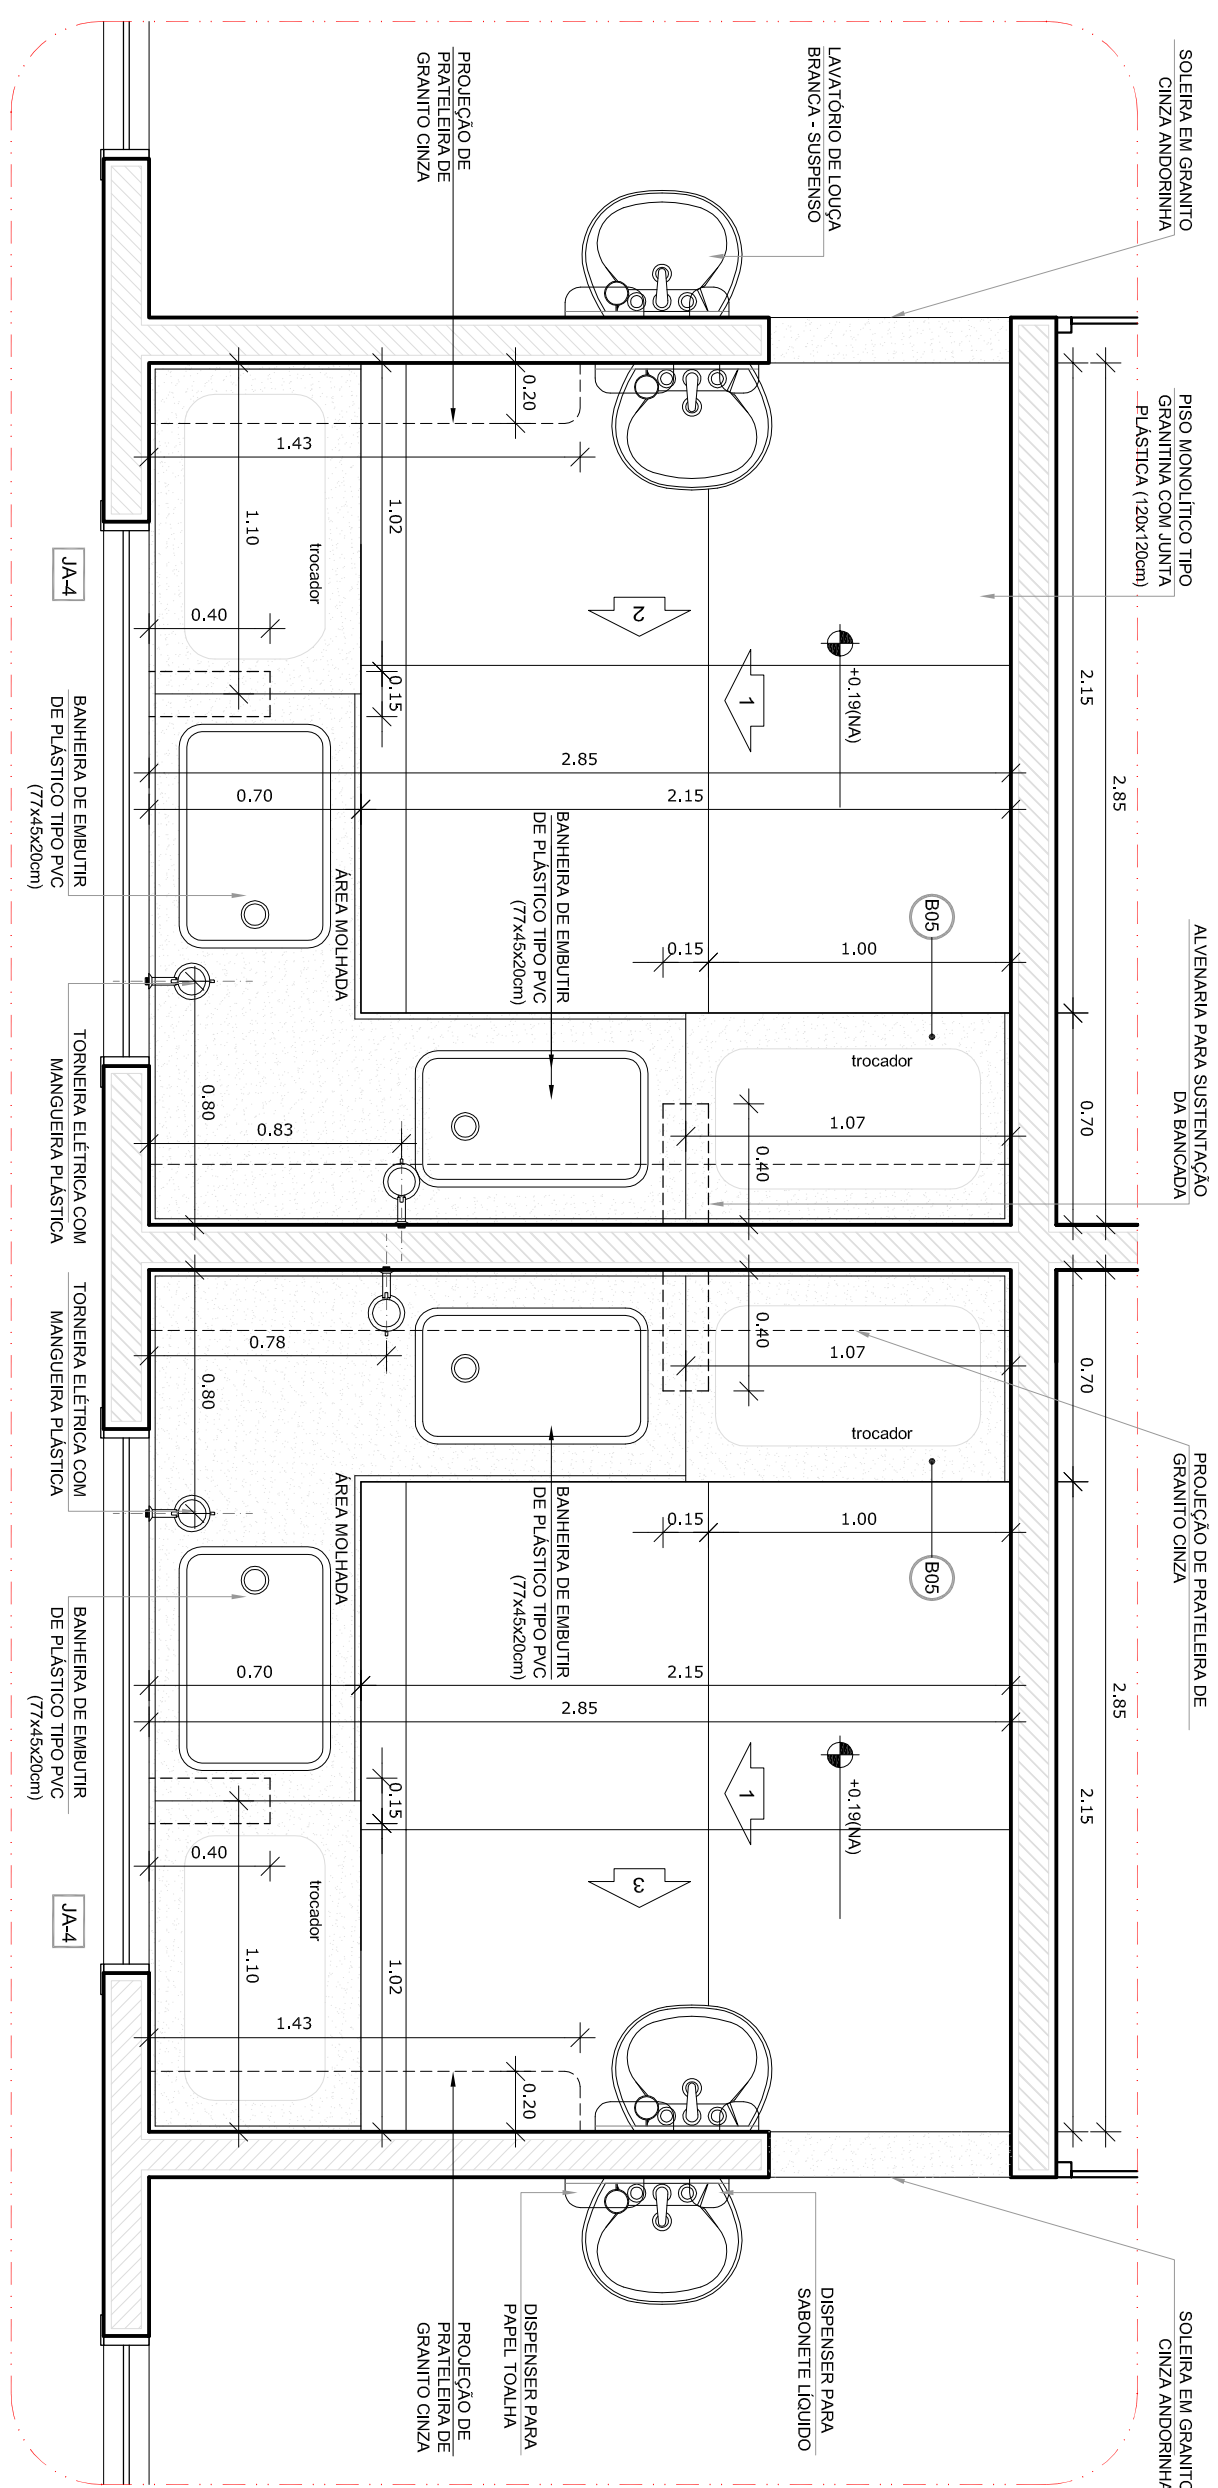

- DIMENSÕES EM METROS;
  - COTAS DE NÍVEL, EM METROS;
  - VERIFICAR POSIÇÃO EXATA DOS PILARES NO PROJETO E ESTABELECER A POSIÇÃO EXATA DOS PILARES PERTENCENTES NAS PLANTAS DE CORTA D'ÁGUA;
  - VERIFICAR O CONTO E O INCRÓTIMO ENTRE O PROJETO E O TERRENO;
  - EM CASO DE CONTO E O INCRÓTIMO ENTRE O PROJETO E O TERRENO, PREVER E APROPRIAR A CONTIDA NOS DESSENIOS DE CORTA D'ÁGUA;
  - EM CASO DE CONTO E O INCRÓTIMO ENTRE AS DIVERSES DIMENSÕES INDICADAS NAS CORTAS E NÍVEIS, PREVER E APROPRIAR A CONTIDA NOS DESSENIOS DE CORTA D'ÁGUA;
  - ALEAÇÕES NESTE PROJETO SOMENTE COM AUTORIZAÇÃO DA COMISSÃO DE PROJETOS.
- REFERÊNCIAS:
- MEMORIAL DESCRITIVO DO PROJETO;
  - ESPECIFICAÇÕES TÉCNICAS DO PROJETO DE AROQUEJURUPÁ;
  - PLANTAS DE QUANTITATIVOS;
  - CADERNO DE ENCARGOS

| LEGENDA: |                                                    |
|----------|----------------------------------------------------|
|          | INDICAÇÃO NÍVEL PLANTA E CORTE                     |
|          | INDICAÇÃO DE CORTES                                |
|          | INDICAÇÃO DE FRAÇÕES                               |
|          | INDICAÇÃO DE PONTAS E LINHAS                       |
|          | INDICAÇÃO DE VISTAS                                |
|          | EFECTIVAÇÕES DE MATEMÁTICAS                        |
|          | INDICAÇÃO DE EXOS                                  |
|          | INDICAÇÃO DE ELEMENTOS (BARRAS, PONTILHEIAS, ETC.) |

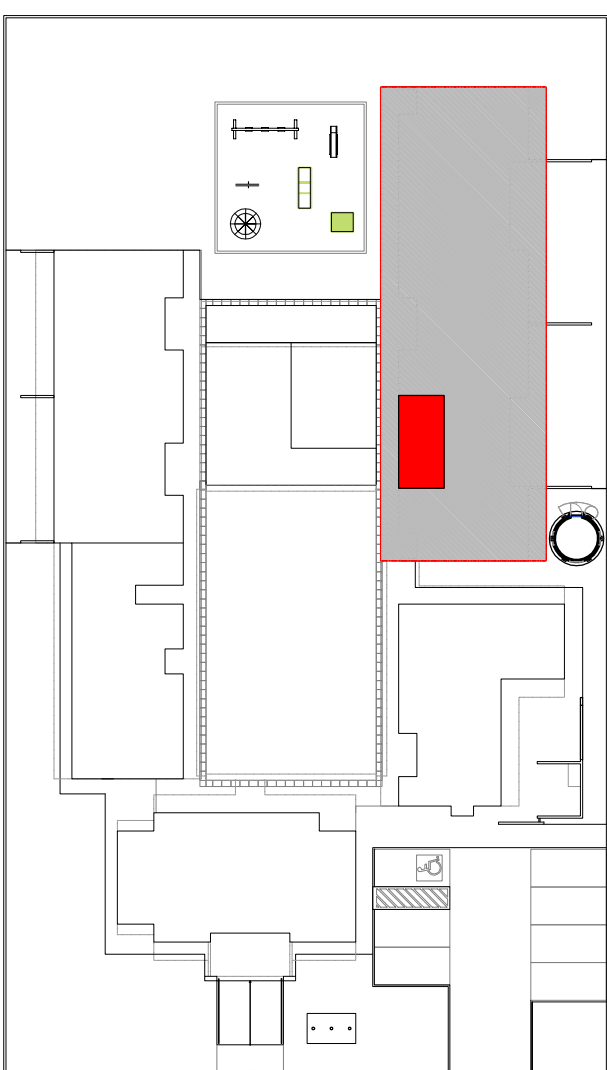

|                                   |  |  |
|-----------------------------------|--|--|
| <div> </div>                      |  |  |
| <div>PROJETO PADRÃO - FUNDE</div> |  |  |
| <div>PROPRIETÁRIO :</div>         |  |  |
| <div>ENDEREÇO:</div>              |  |  |
| <div>MUNICÍPIO – UF:</div>        |  |  |
| <div>PROPRIETÁRIO</div>           |  |  |
| <div>RESP. TÉCNICO</div>          |  |  |
| <div>AUTOR DO PROJETO</div>       |  |  |
| <div>DUFO</div>                   |  |  |
| <div>RA</div>                     |  |  |

|                                                         |                              |                                            |       |
|---------------------------------------------------------|------------------------------|--------------------------------------------|-------|
| PROGRAMA PROINFANCIA - PROJETO TIPO B                   |                              |                                            |       |
| PROJETO DE ARQUITETURA                                  |                              |                                            |       |
| CONSERVAÇÃO                                             | AMPLIAÇÃO BLOCO PEDAGÓGICO 1 |                                            | ARQ   |
| CGEST - Coordenação Geral de Infraestrutura Educacional | FRALDÁRIO CRECHE E DETALHES  |                                            |       |
| REVISÃO                                                 | ESCOLA                       | PARCELA                                    |       |
| FORMATO                                                 | R:00<br>R:00<br>R:00         | INDICAÇÃO<br>DATA EMISSÃO<br>NOVEMBRO/2012 | 31/36 |