



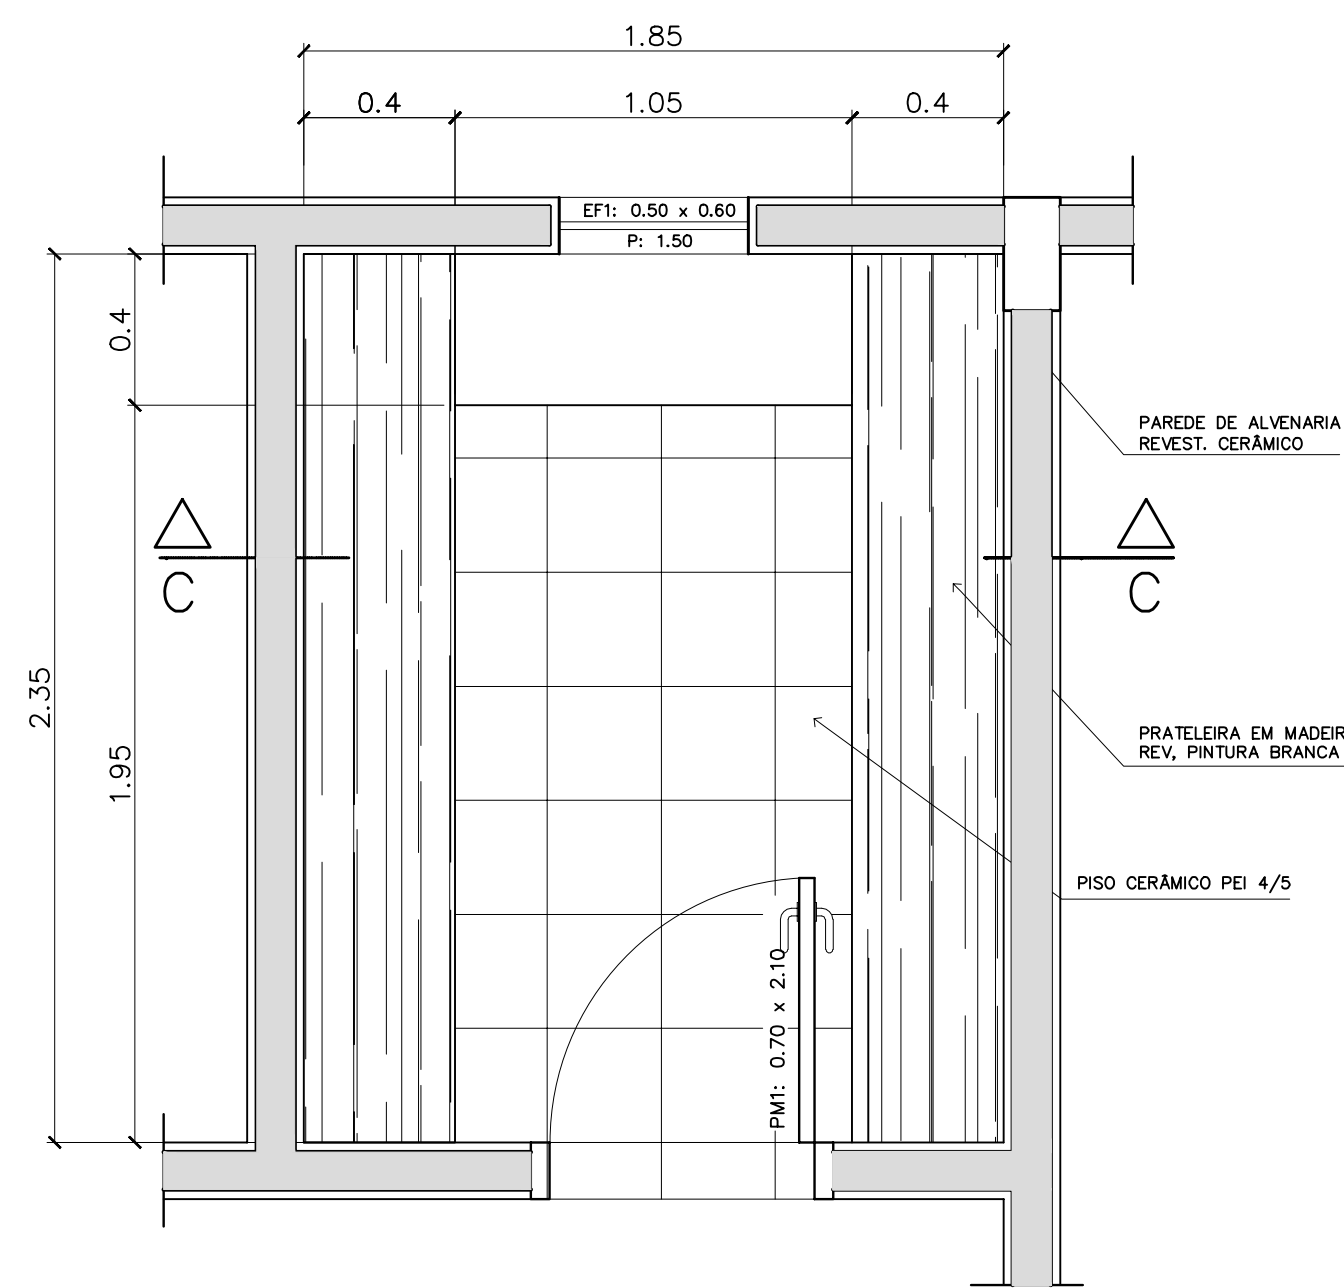


3 – PRATELEIRAS DESPENSA

VISTA SUPERIOR – ESCALA: 1/20

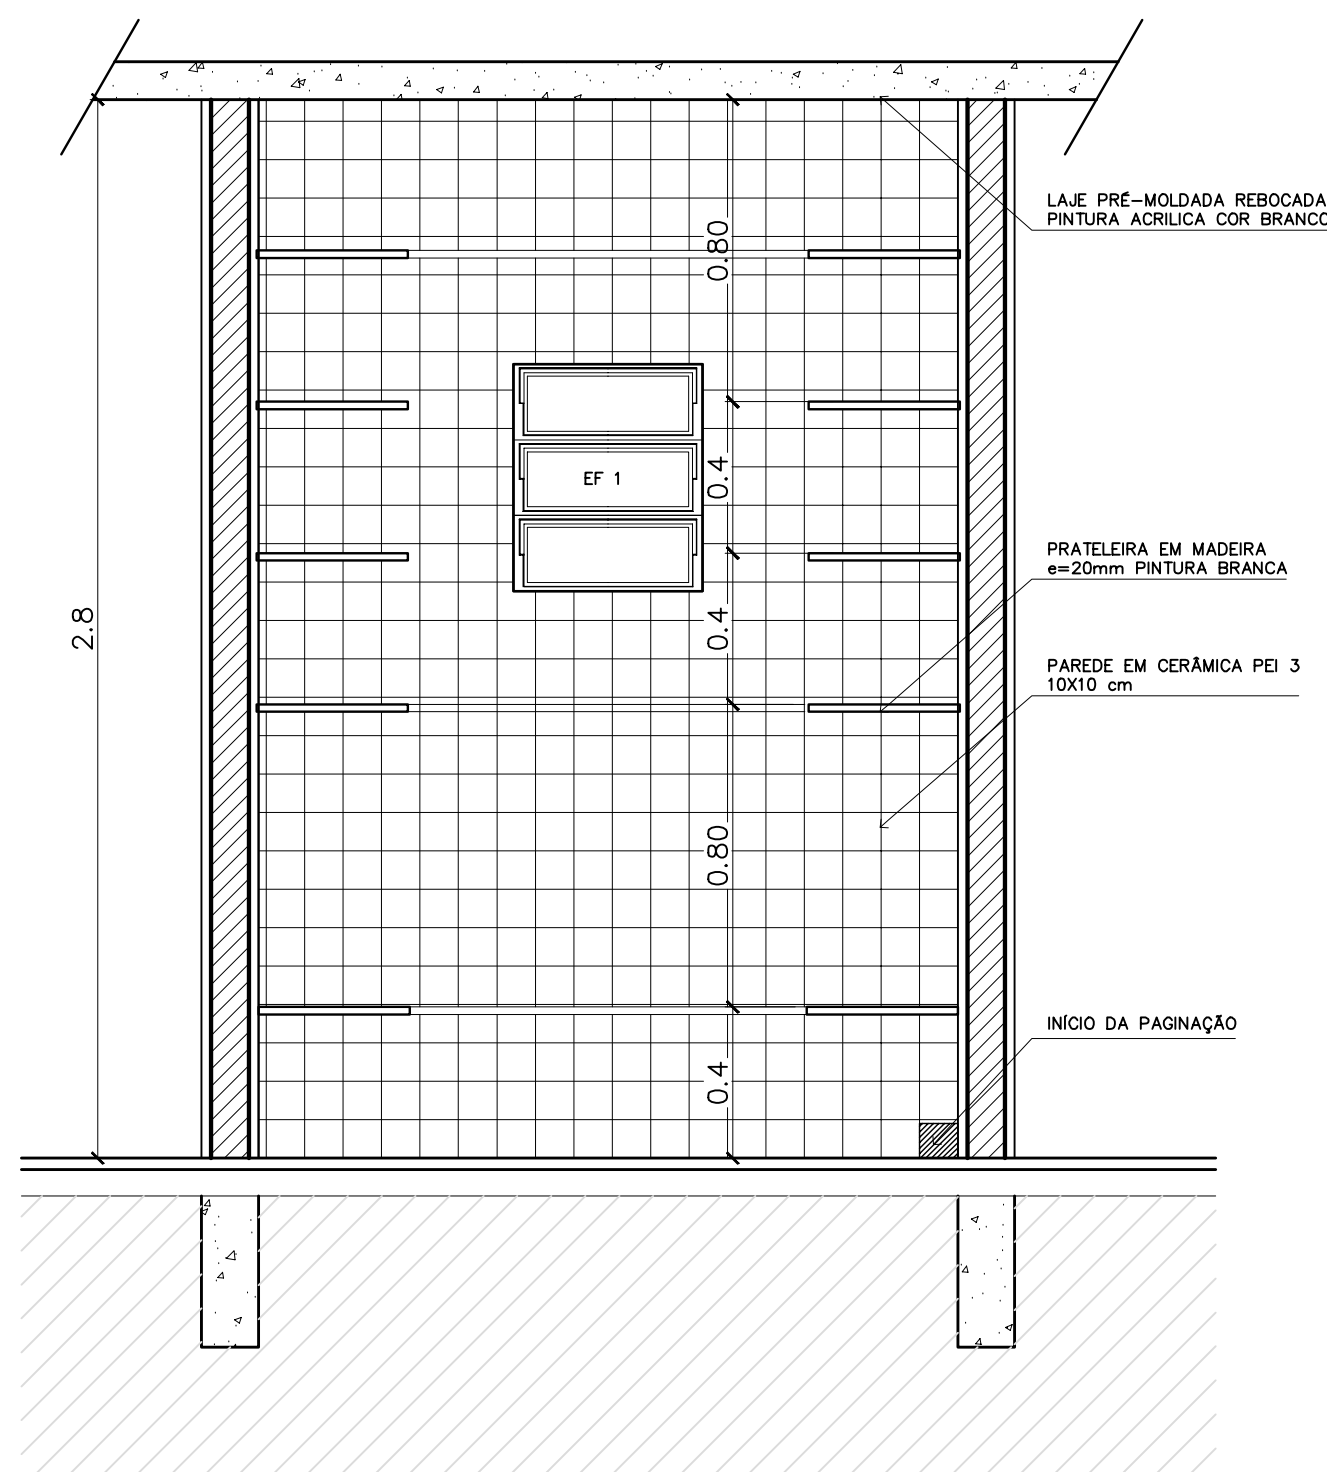


3 – PRATELEIRAS DESPENSA

VISTA FRONTAL – ESCALA: 1/20  
PILAR EM CONCRETO  
DIÂMETRO=20cm

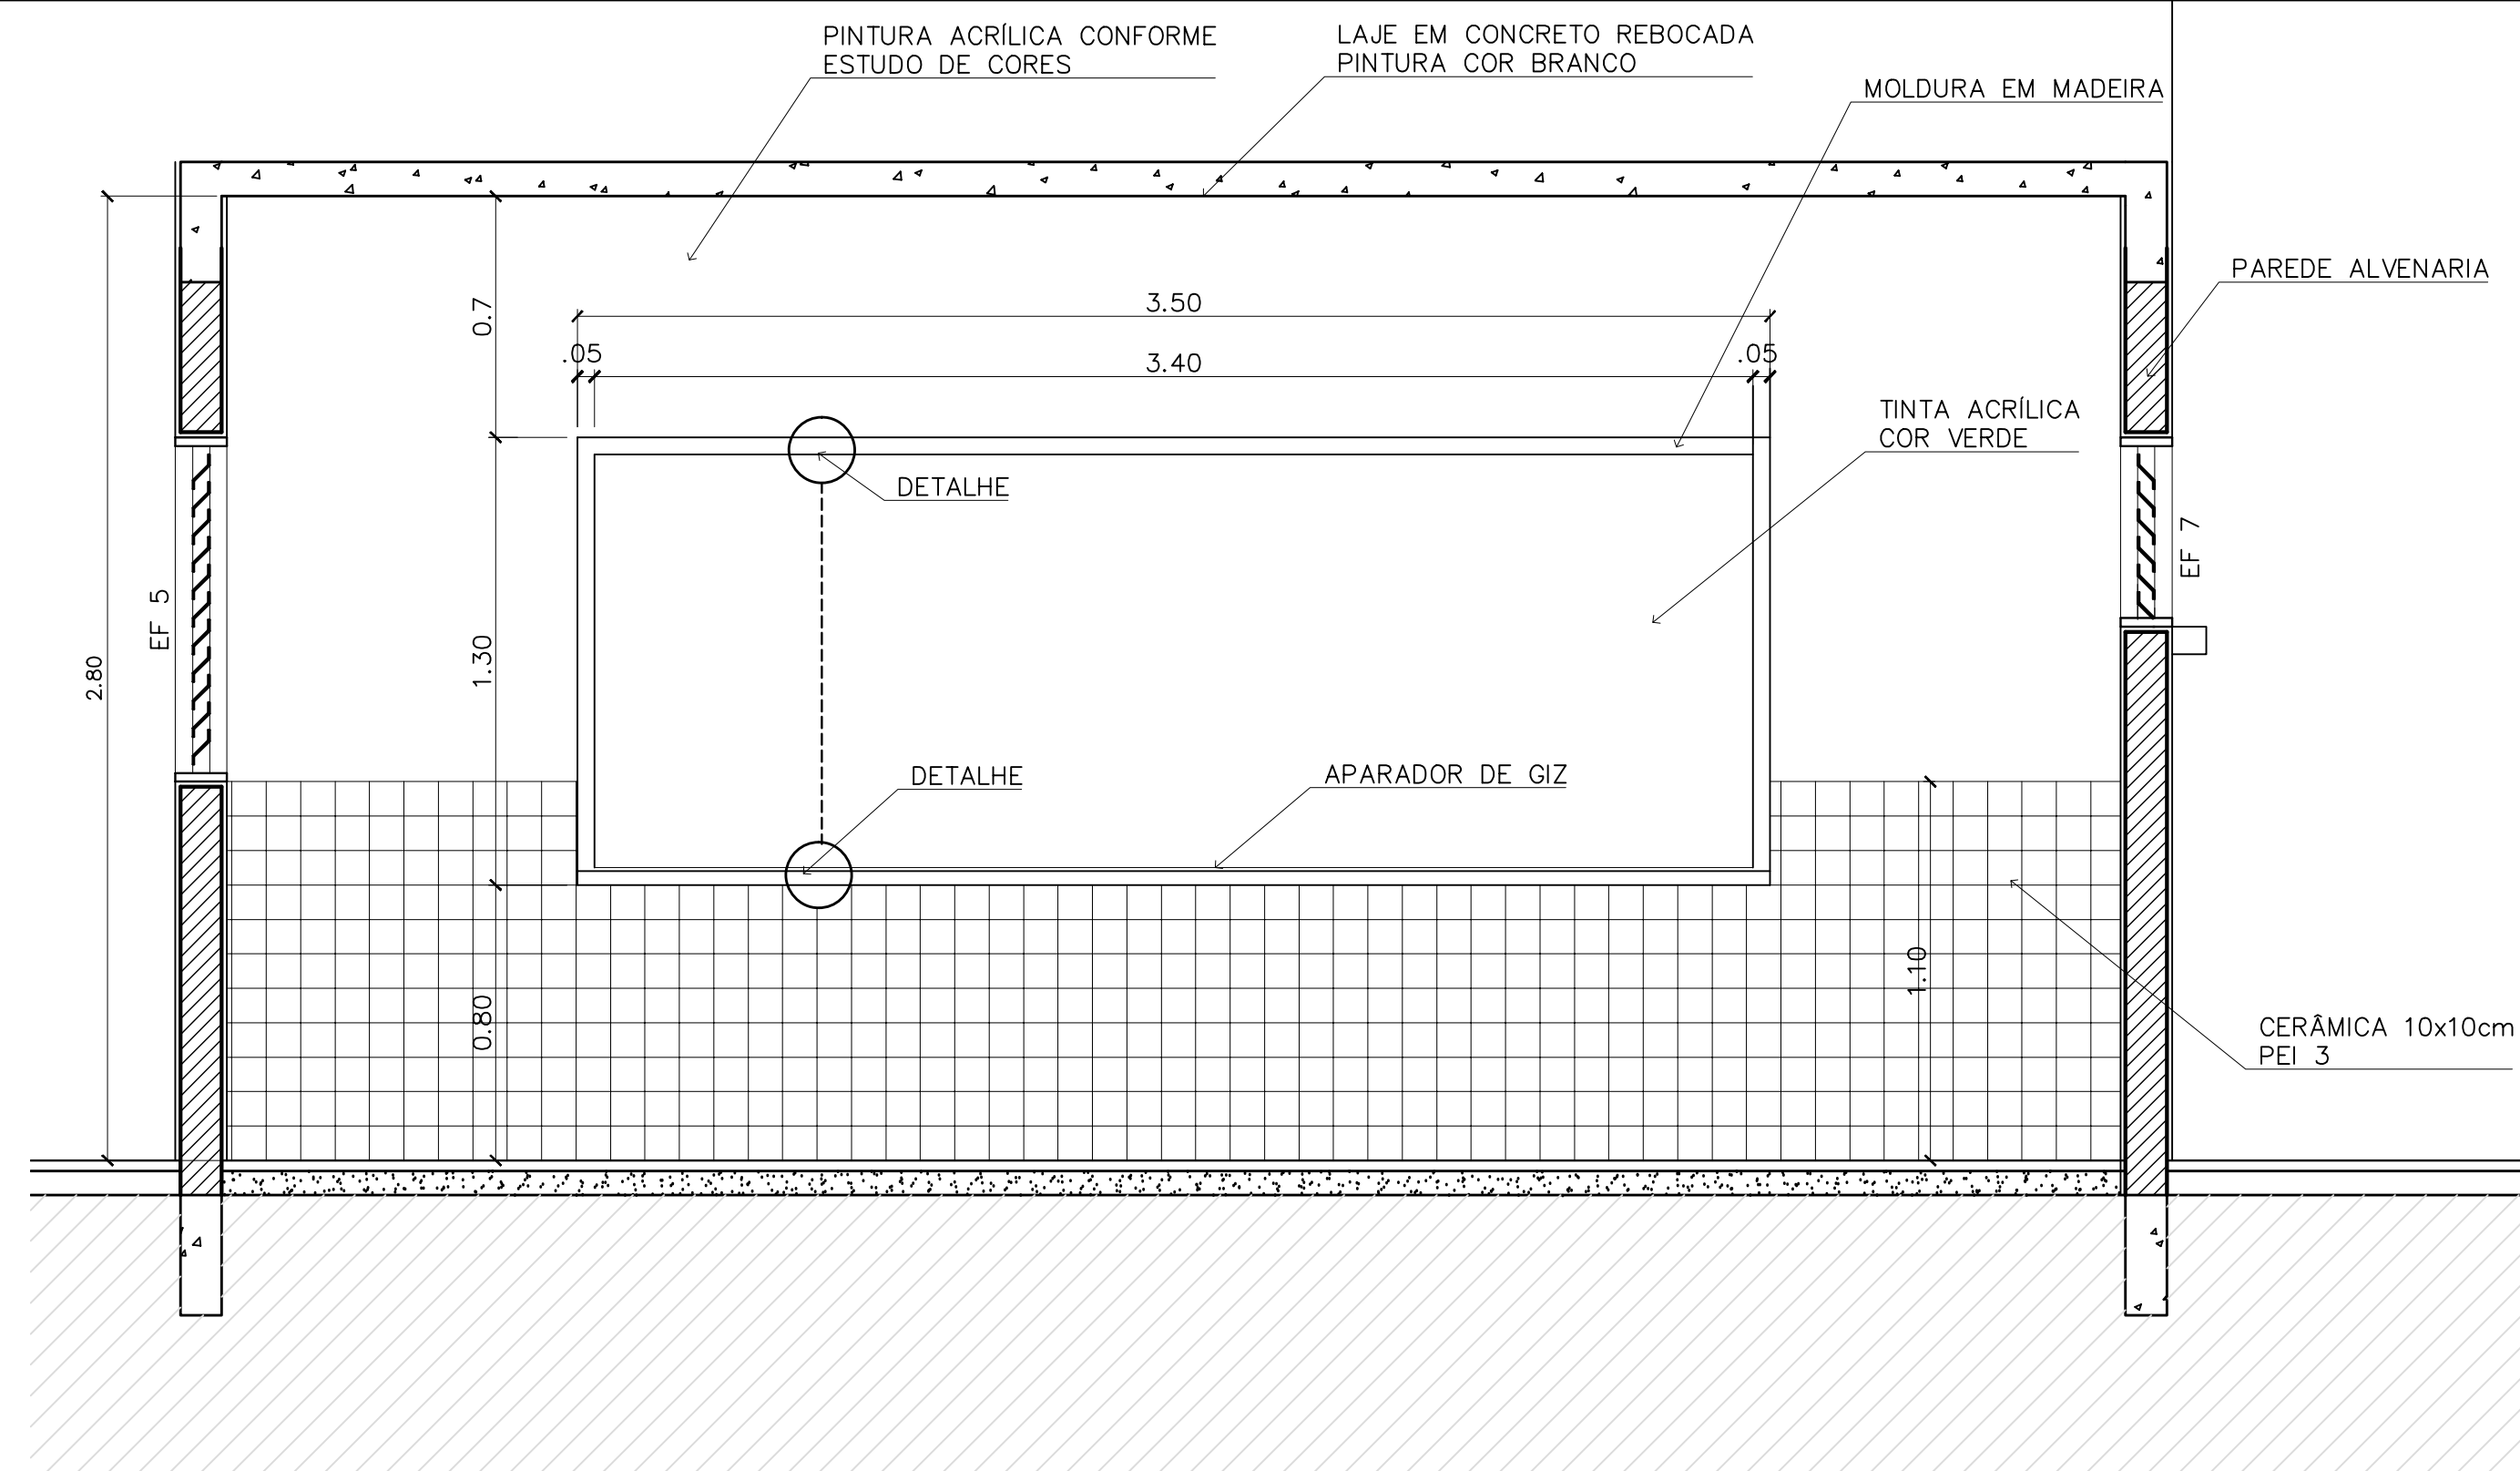


QUADRO NEGRO – SALA DE AULA

VISTA FRONTAL – ESCALA: 1/20

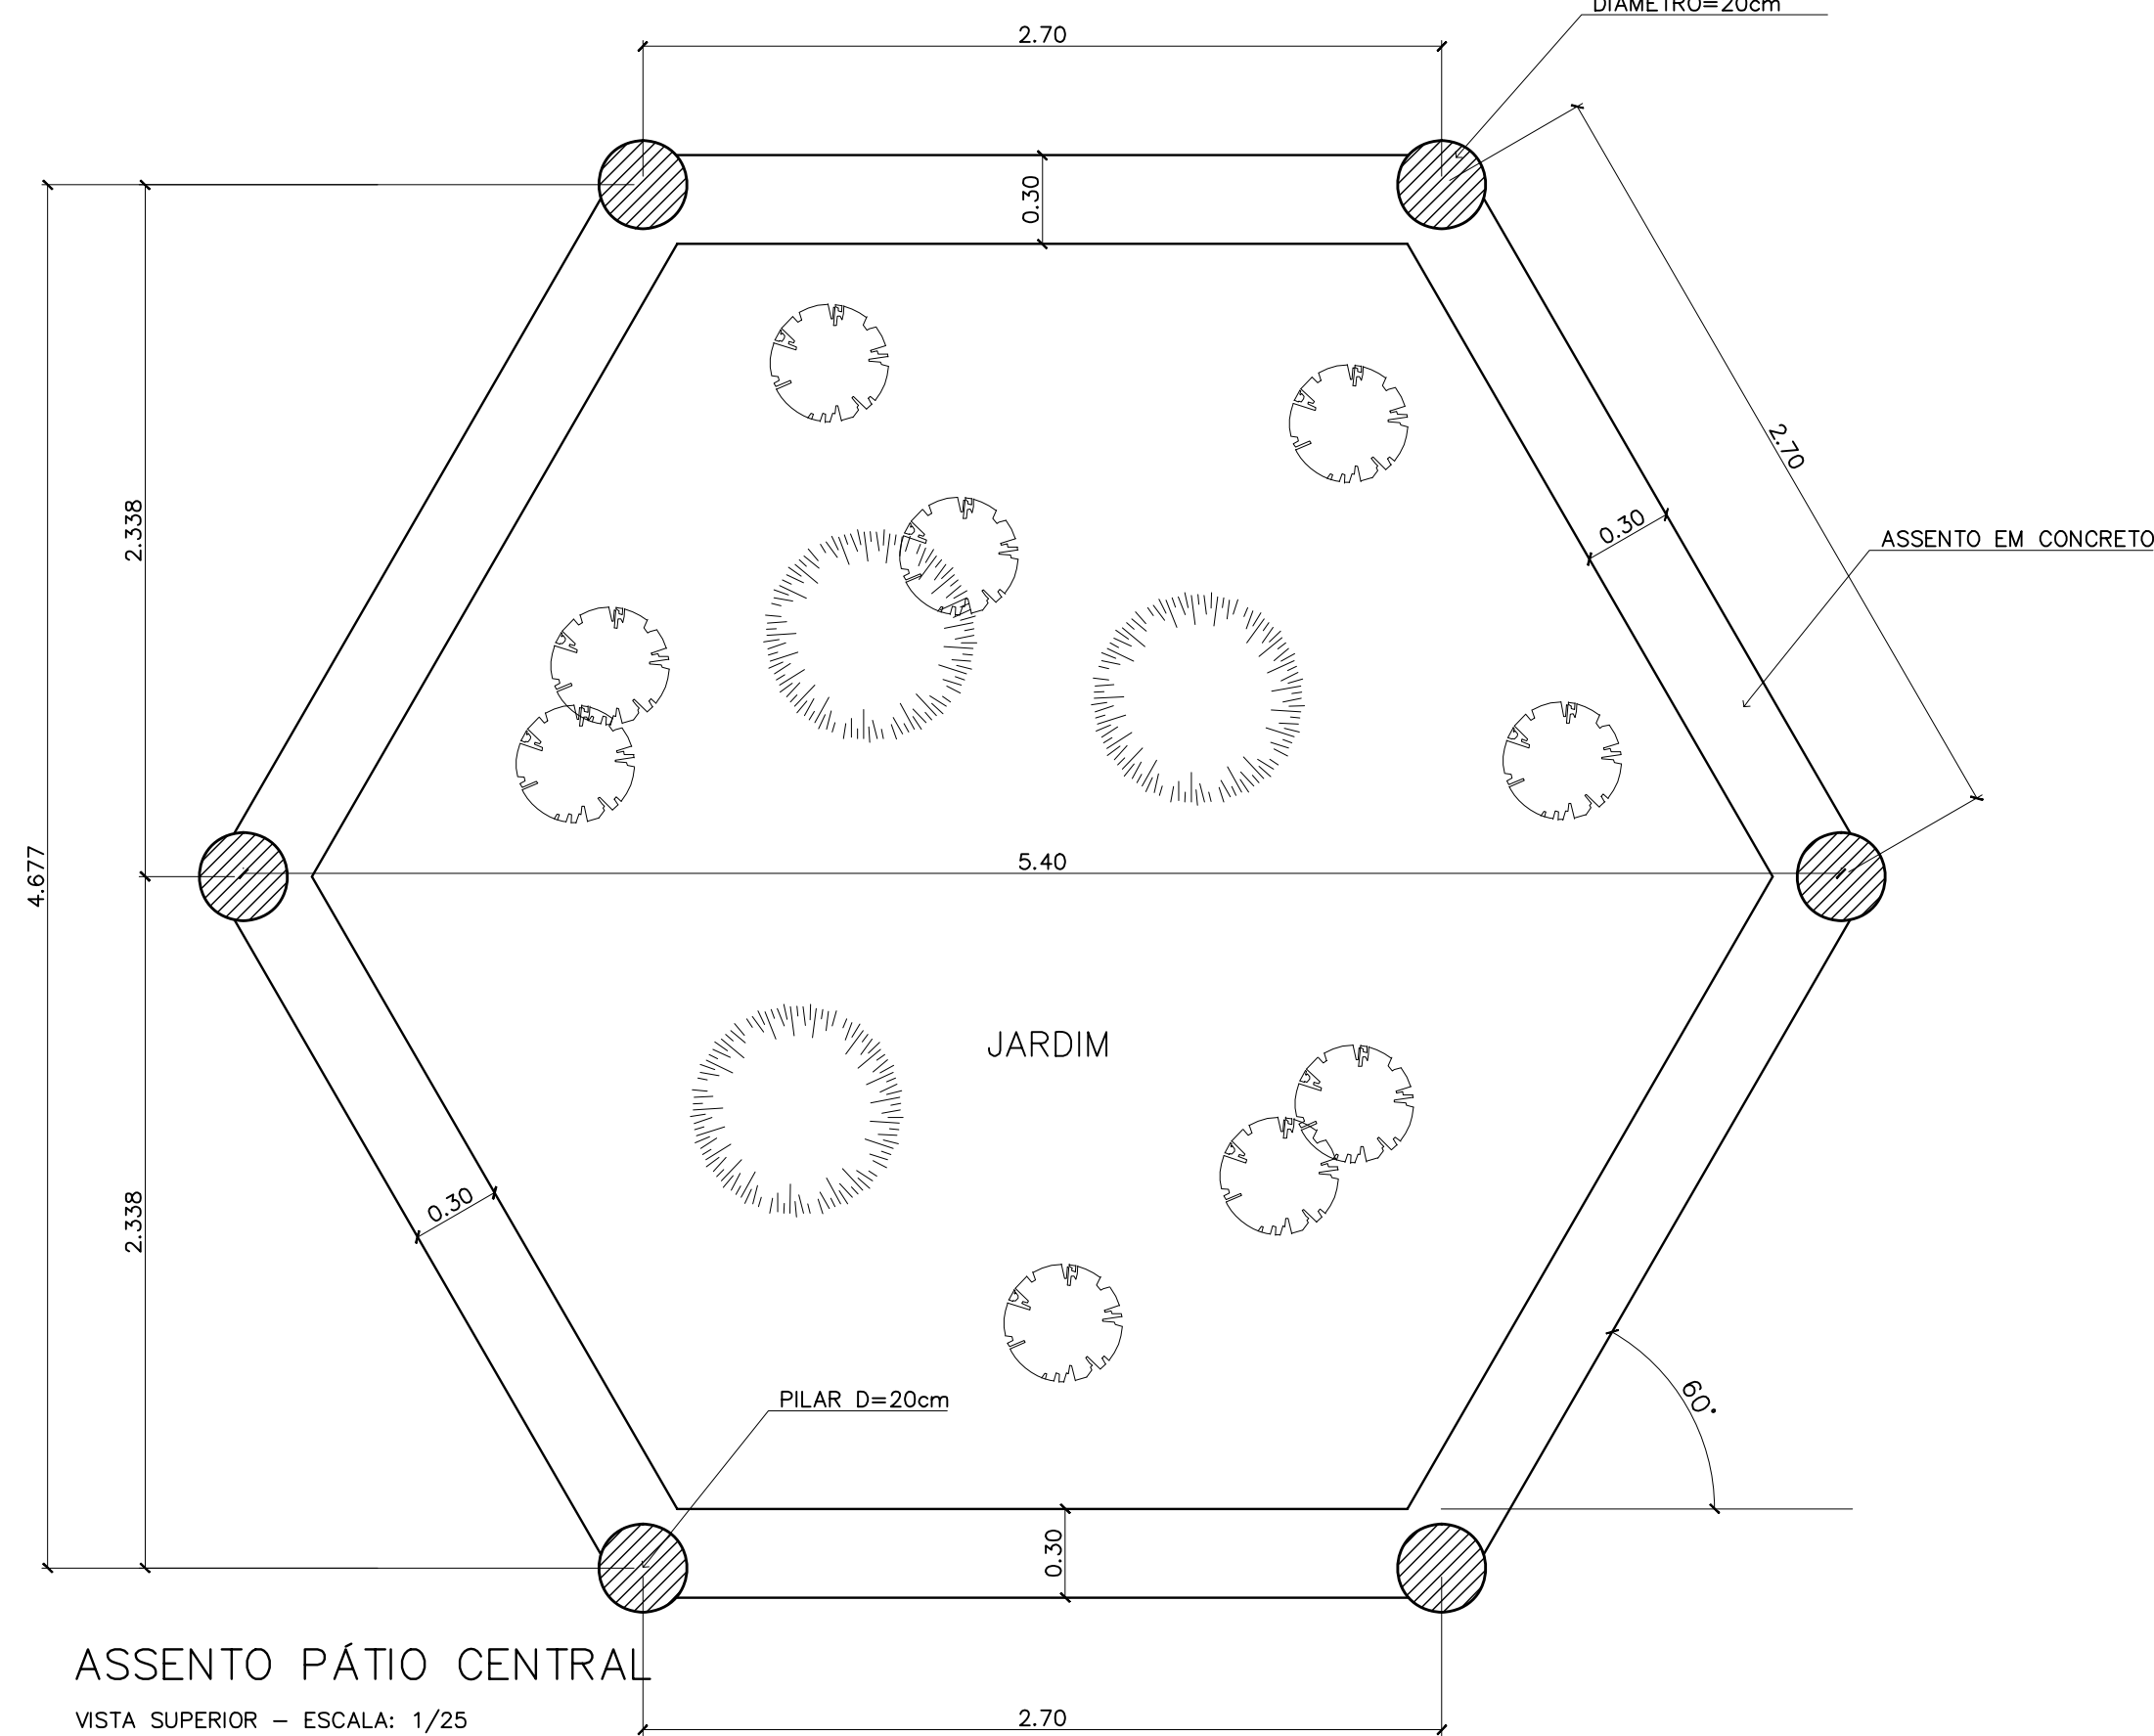


ASSENTO PÁTIO CENTRAL

VISTA SUPERIOR – ESCALA: 1/25

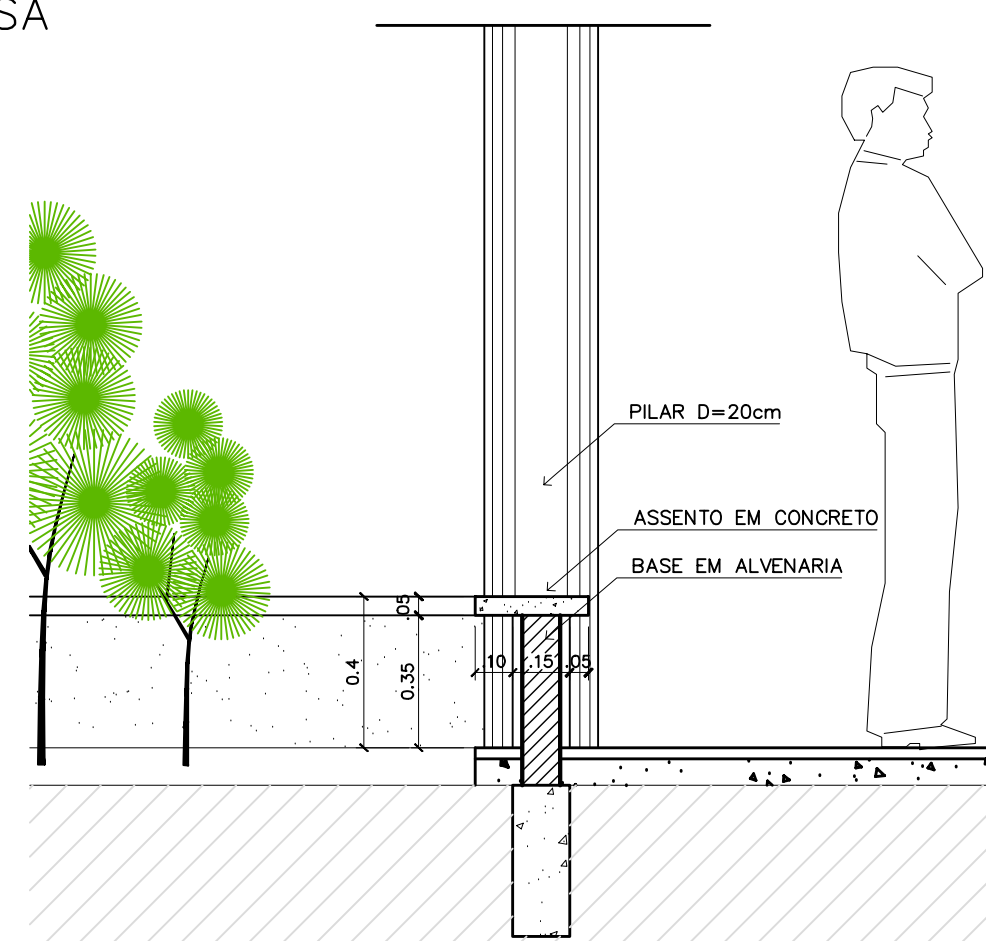


ASSENTO PÁTIO CENTRAL

CORTE – ESCALA: 1/25

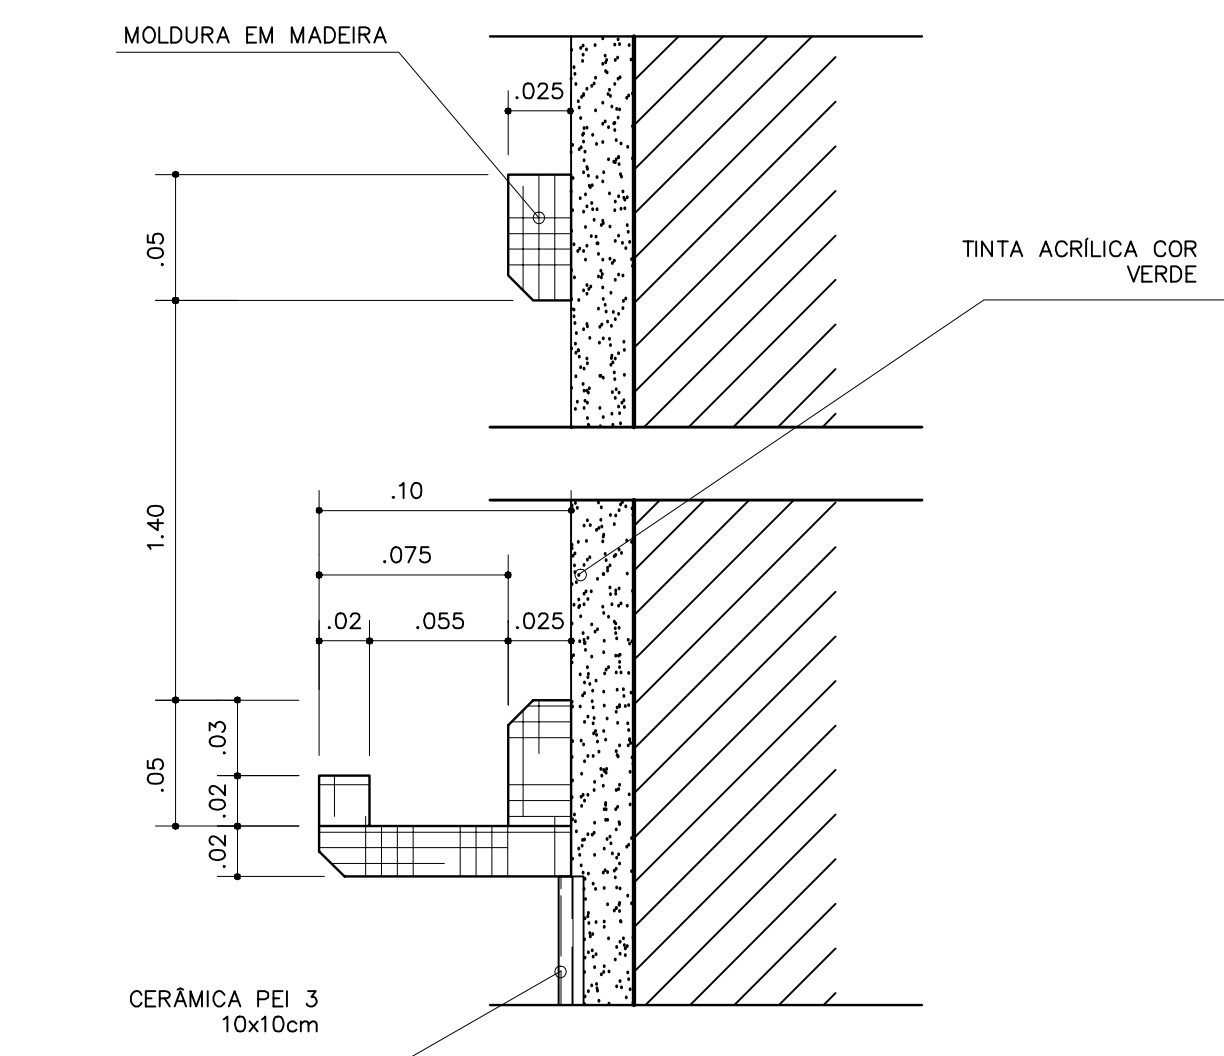


QUADRO NEGRO – SALA DE AULA

VISTA FRONTAL – ESCALA: 1/3

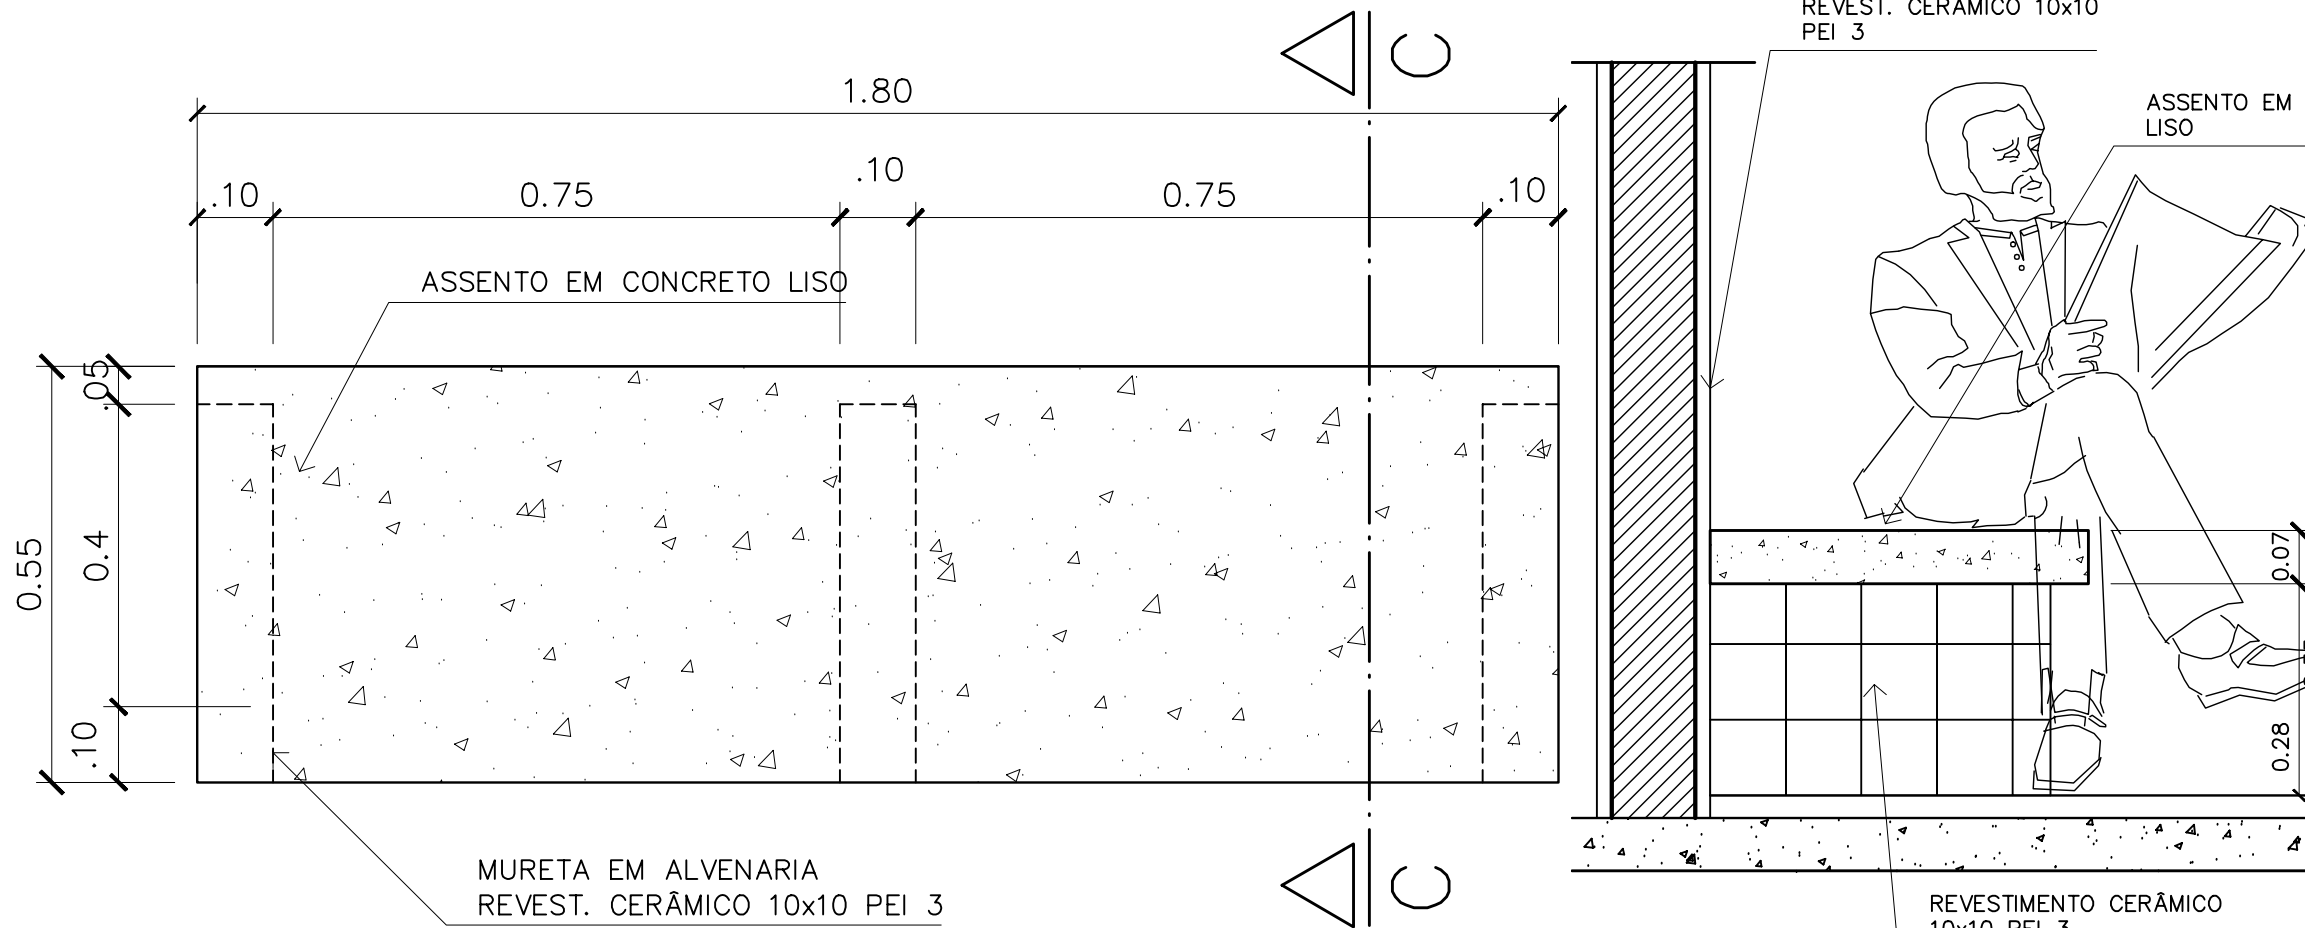



6 – BANCO – ÁREA SERVIÇO

VISTA SUPERIOR – ESCALA: 1/10

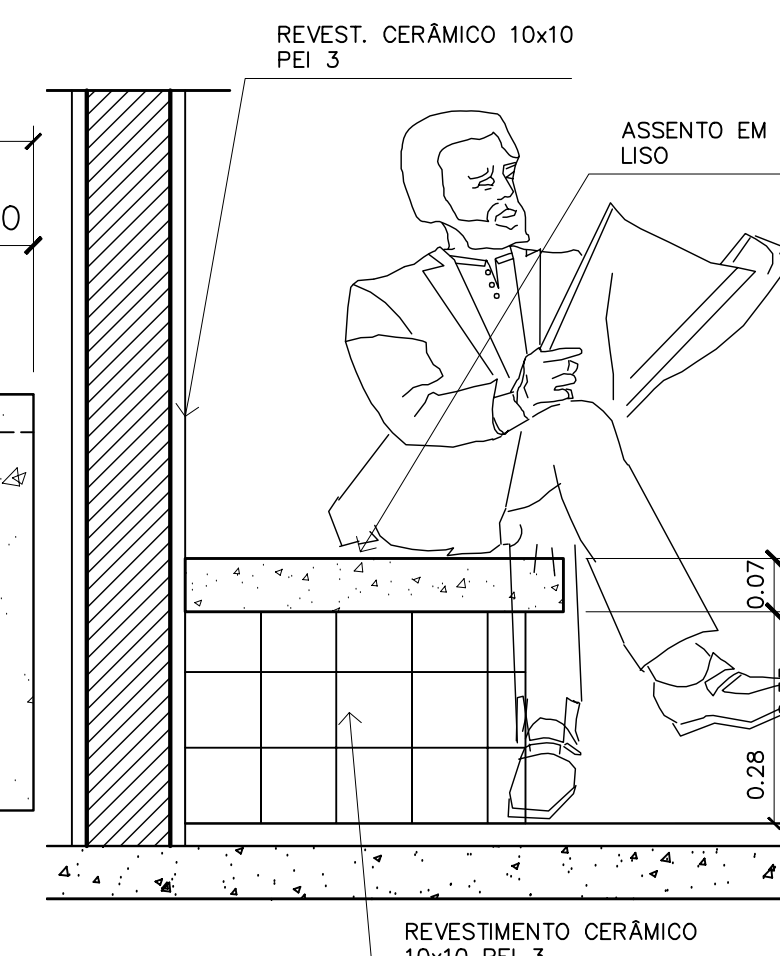

6 – BANCO – ÁREA SERVIÇO

CORTE C-C – ESCALA: 1/10

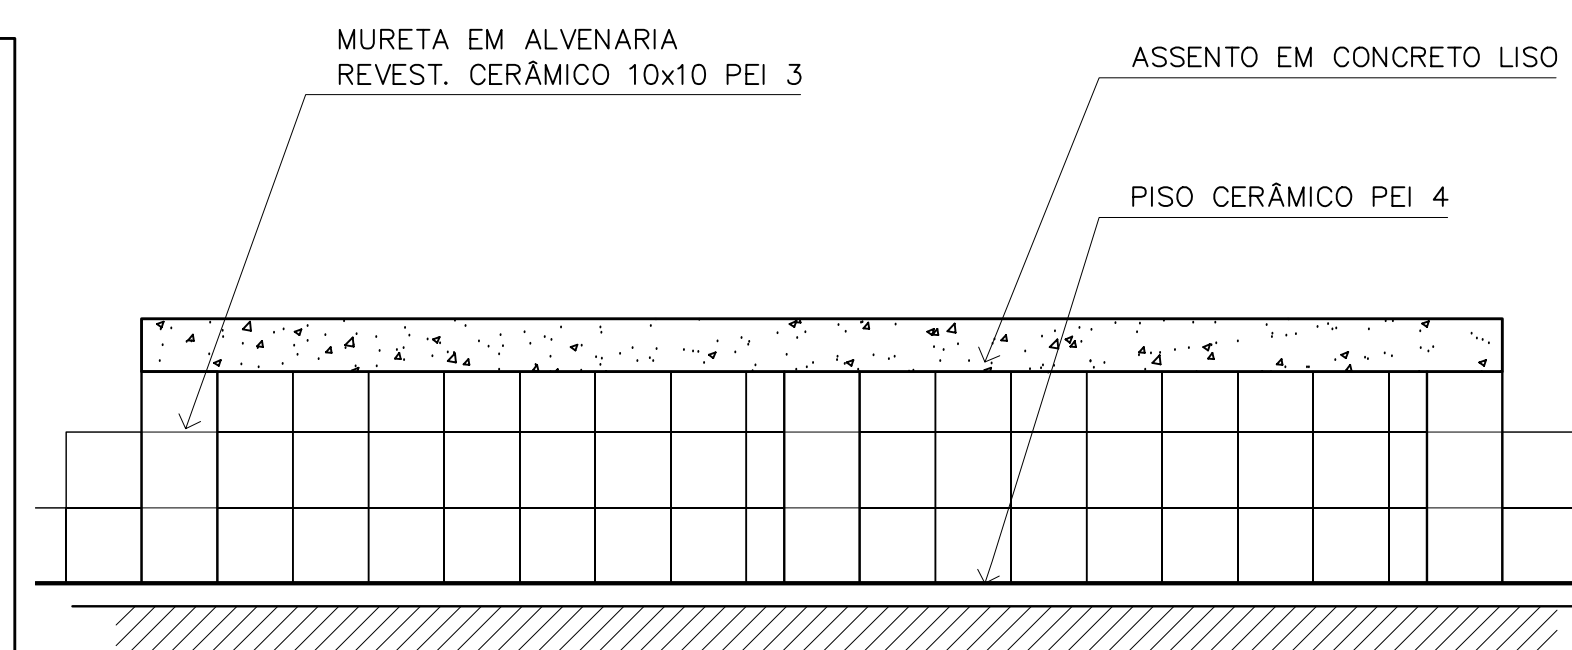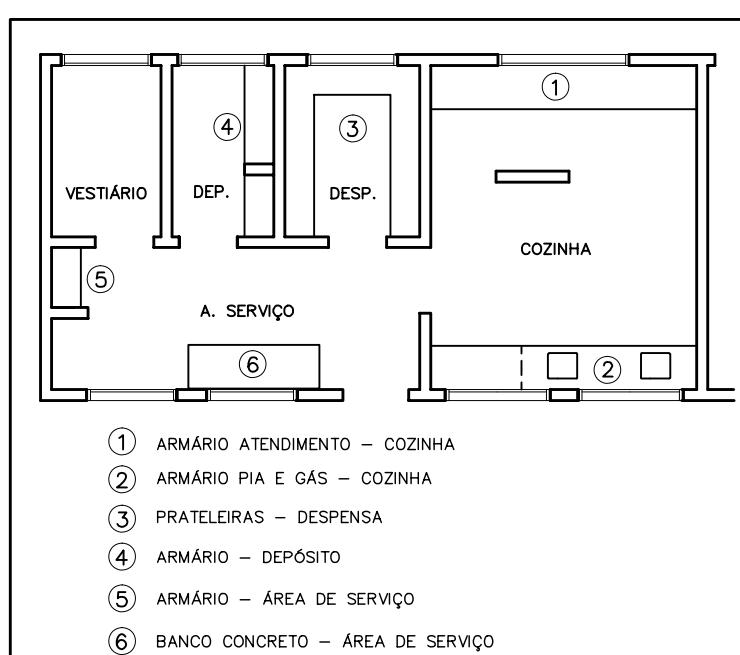

ARQUITETURA E CONSTRUÇÃO LTDA (081) 9885-9115 – MARCELO / (061) 9885-5190 – GUSTAVO / (012) 611 234-5311 / 363-3282 (TELEFAX)

|                                               |  |                                        |          |                                               |        |
|-----------------------------------------------|--|----------------------------------------|----------|-----------------------------------------------|--------|
| Ministério da Educação                        |  | FNE                                    |          | Fundo Nacional de Desenvolvimento da Educação |        |
| ESPAÇO EDUCATIVO URBANO II – 06 SALAS DE AULA |  |                                        |          |                                               |        |
| ENDEREÇO:                                     |  | DIVERSOS                               |          |                                               |        |
| PROPRIETÁRIO:                                 |  | FUNDO DE FORTALECIMENTO PARA A ESCOLA  |          |                                               |        |
| AUTORES DO PROJETO :                          |  | MARCELO TONIAZZO LISSA                 |          |                                               |        |
|                                               |  | GUSTAVO SILVEIRA                       |          |                                               |        |
| RESPONSÁVEL TÉCNICO:                          |  |                                        |          |                                               |        |
|                                               |  | PROPRIETÁRIO                           |          |                                               |        |
|                                               |  | AUTOR DO PROJETO                       |          | CREA 8.432 D-DF                               |        |
|                                               |  | AUTOR DO PROJETO                       |          | CREA 9.784 D-DF                               |        |
|                                               |  | RESP. TÉCNICO                          |          |                                               |        |
| DLFO                                          |  |                                        | CREA     |                                               |        |
|                                               |  |                                        | DLFO     |                                               |        |
| DET                                           |  | ARQUITETURA                            |          |                                               | FOLHA  |
|                                               |  | MARCENARIA COZINHA/A. SERVIÇO/DESPENSA |          |                                               | 06     |
| REVISÃO:                                      |  | DATA :                                 | ESCALA : | DESENHO :                                     | VISTO: |
| 01-2006                                       |  | ABRIL/2006                             | INDICADA |                                               |        |