


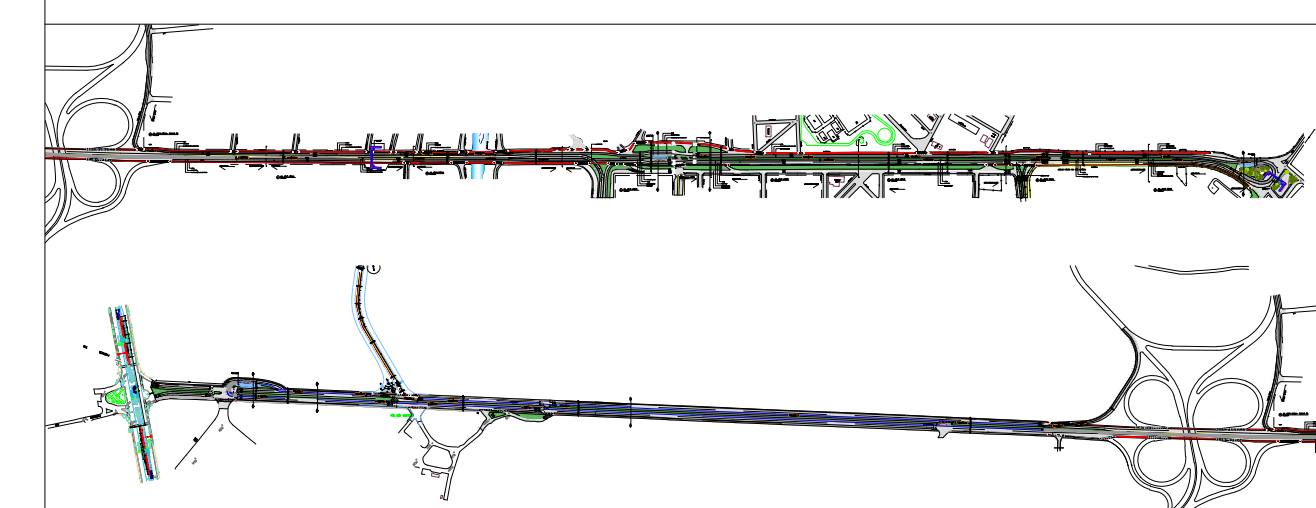


	CICLOFAIXA COMPARTILHADA COM CALÇADA
	CICLOFAIXA
	CANTEIRO
	CORREDOR BRT
	ÔNIBUS BRT

NOTA: PREFERENCIALMENTE DEVERÃO SER ADOTADAS AS ESTAÇÕES COM ACESSIBILIDADE ATRAVÉS DE RAMPAS. SOMENTE QUANDO NÃO FOR POSSÍVEL, PODERÃO SER IMPLANTADAS ESTAÇÕES COM ESCADA E PLATAFORMA ELEVATÓRIA

PLANTA CHAVE




AV. JÚLIO CESAR

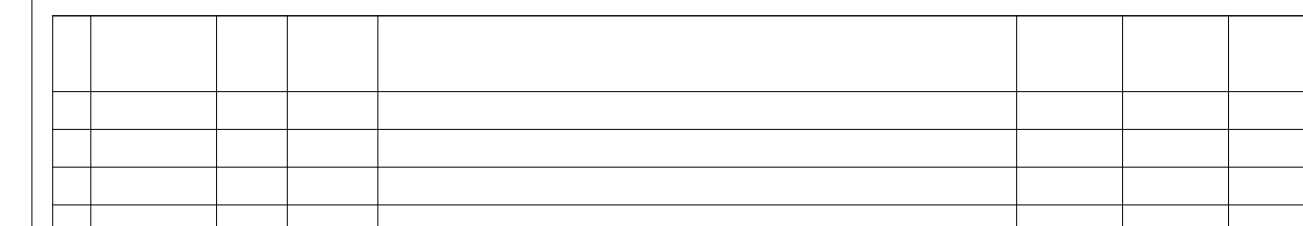


SEMOP
SUPERINTENDÊNCIA EXECUTIVA
DE MOBILIDADE URBANA DE BELO HORIZONTE

DIRETORIA DE MOBILIDADE URBANA
COORDENADORIA DE MOBILIDADE URBANA


PROJETO:		ARQUITETURA		ANTE PROJETO	
TÍTULO:		MALHA VIARIA		BRT CENTENARIO	
				AV. JÚLIO CÉSAR	
PROJETISTA:	VISTO:	ESCALA:	DATA:	FOLHA N°:	
CAMILLA PEREIRA	X	INDICADO	SET/2015	17/2	
DESENHISTA:	APROVADO:	ARGUMENTO N°:	REVISÃO:		
ALEXANDRE SILVA	CAMILLA PEREIRA C.A.I.V. 066091-3	MALHA VIARIA Júlio César	B		

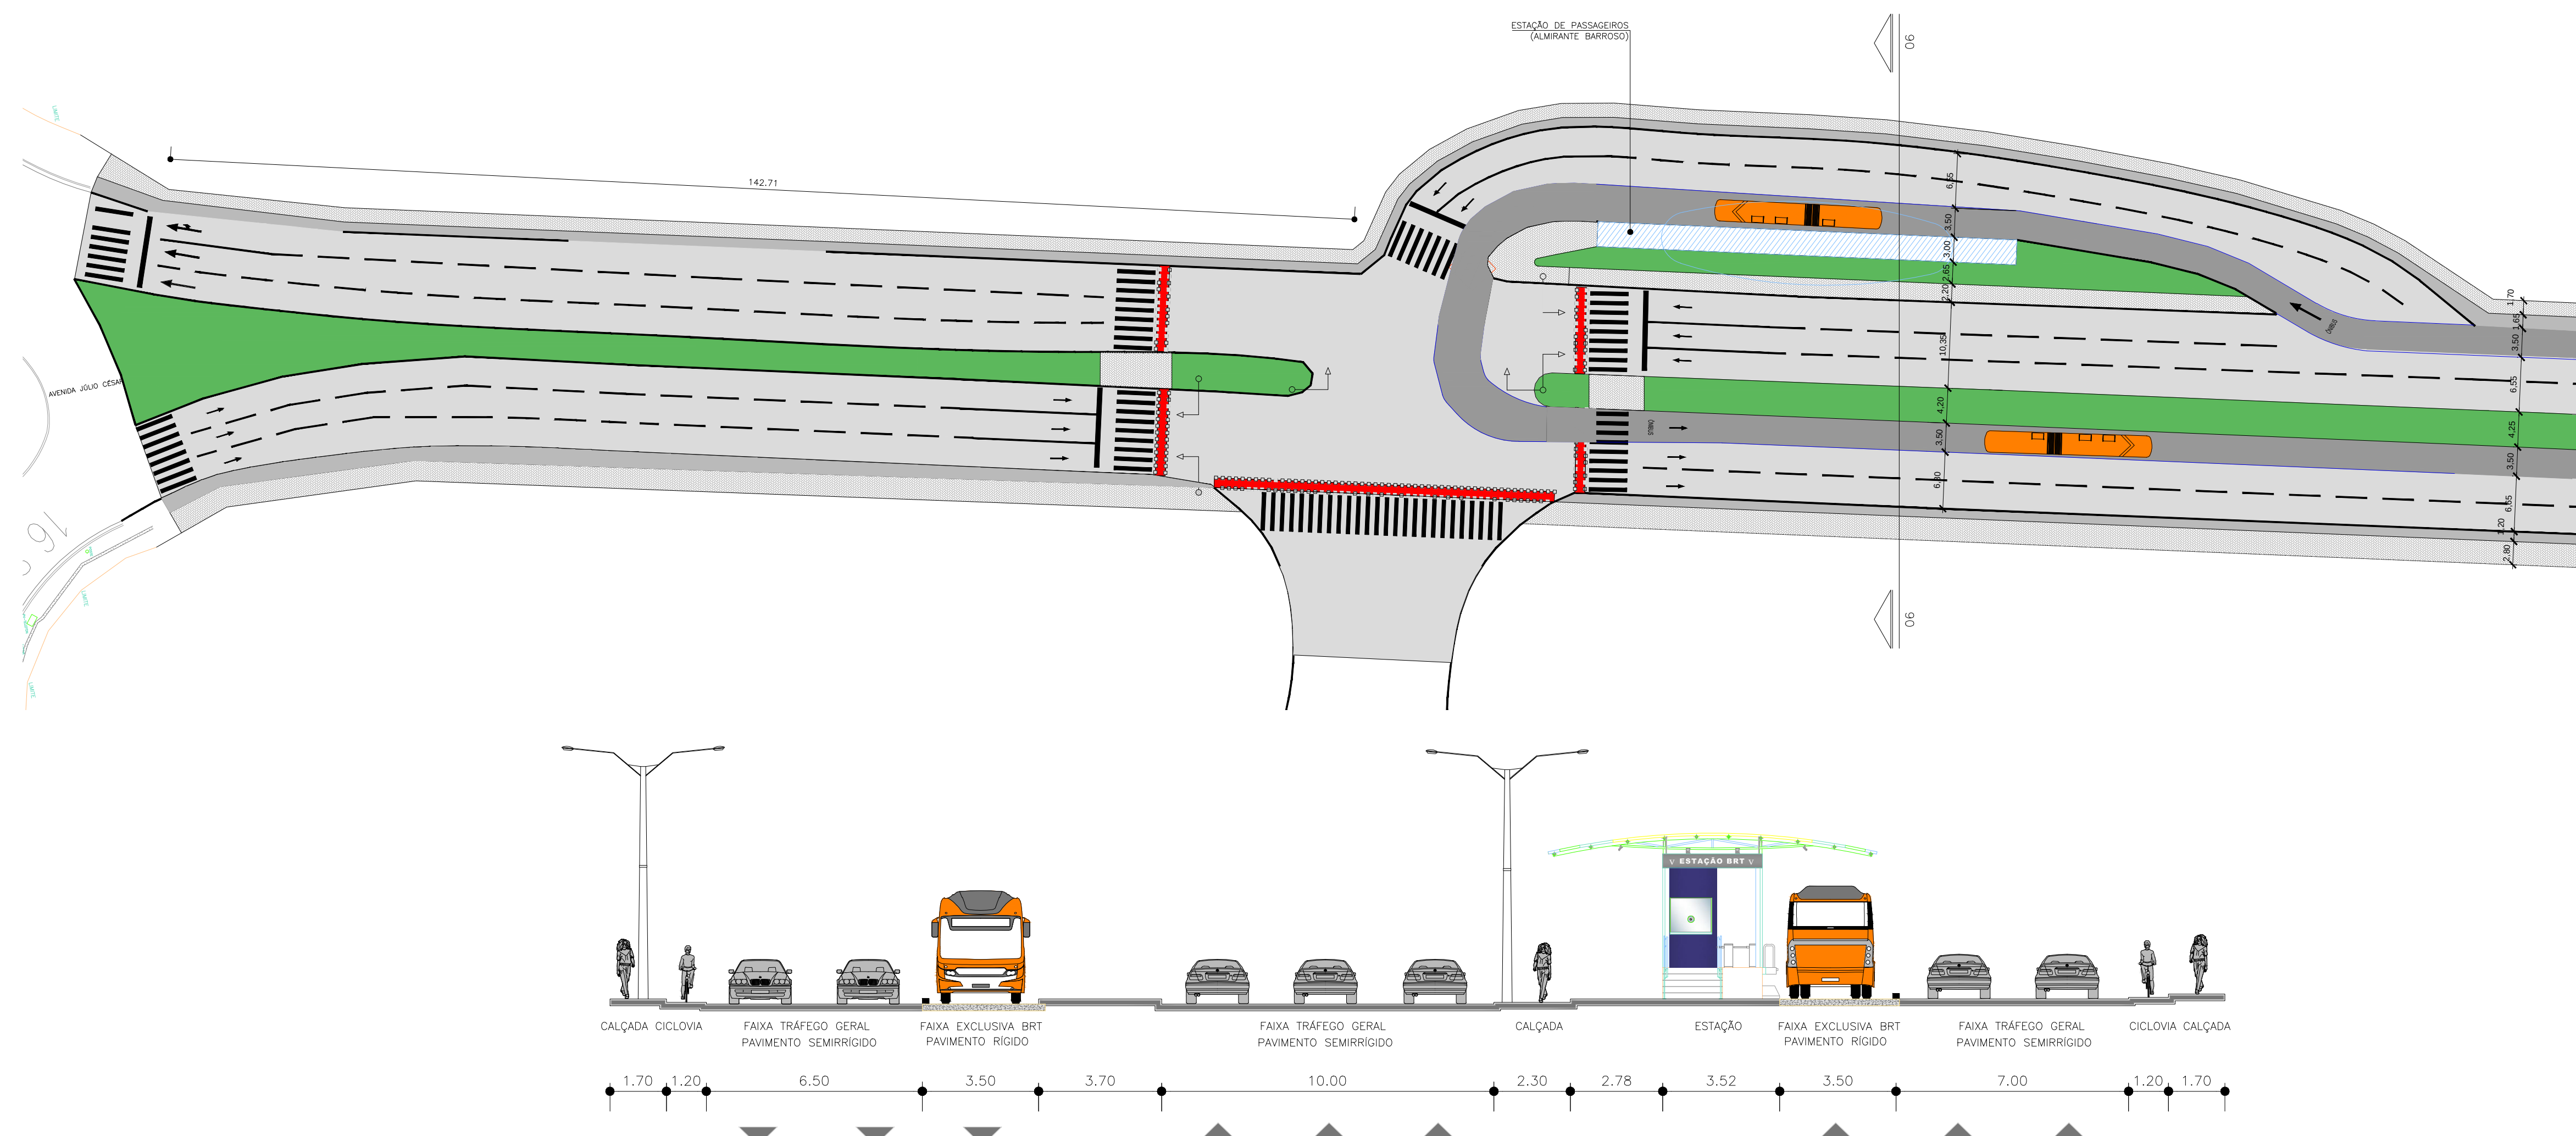


06 PERFIL 2 – ESTAÇÃO ALMIRANTE BARROSO
ESCALA: 1/200

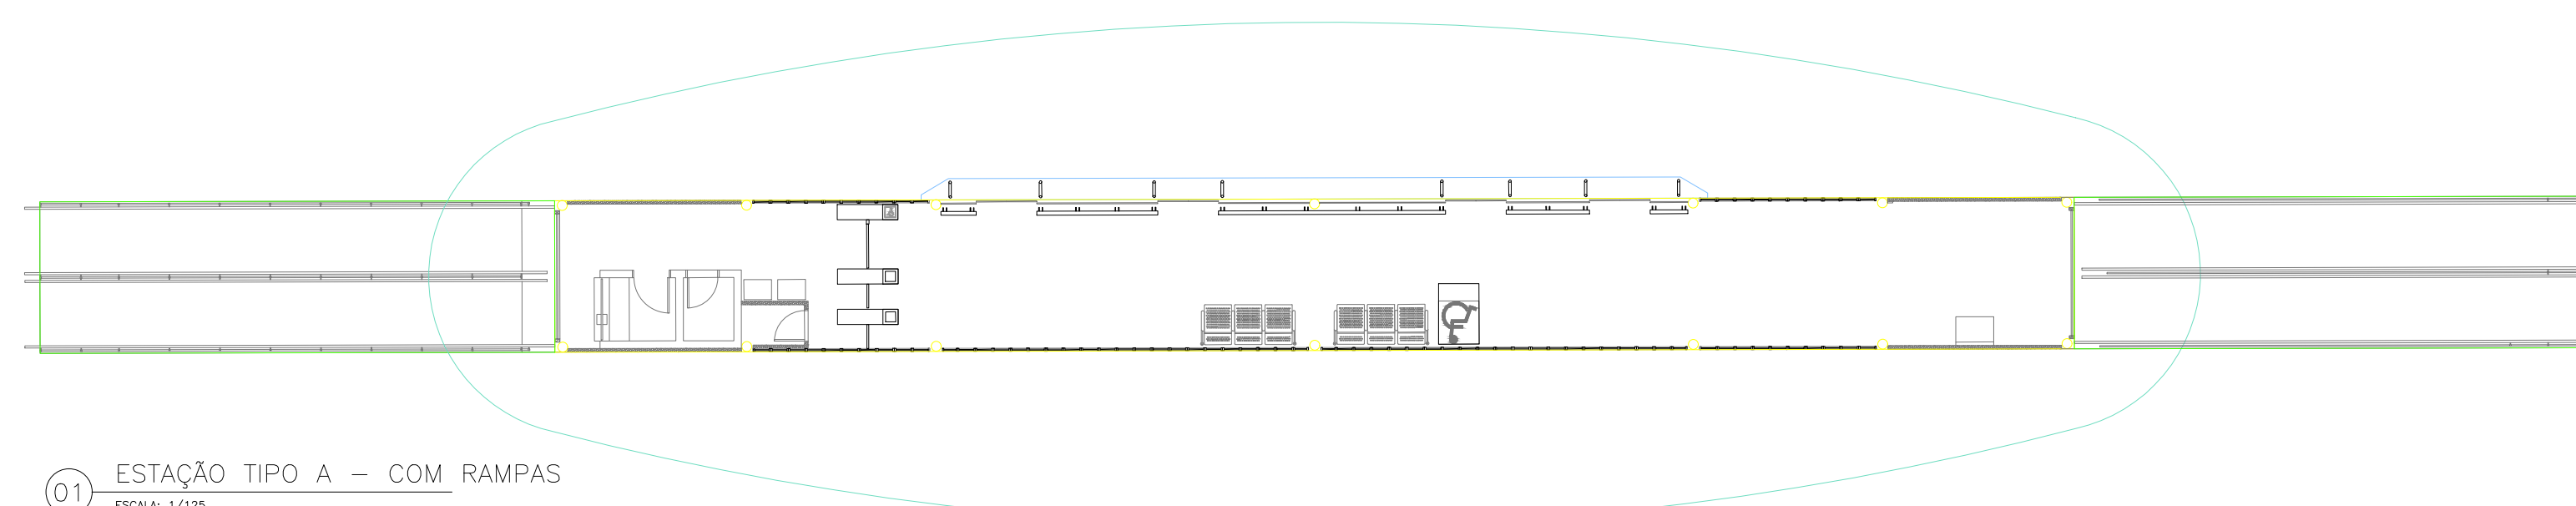

01 ESTAÇÃO TIPO A - COM RAMPAS
ESCALA: 1/125

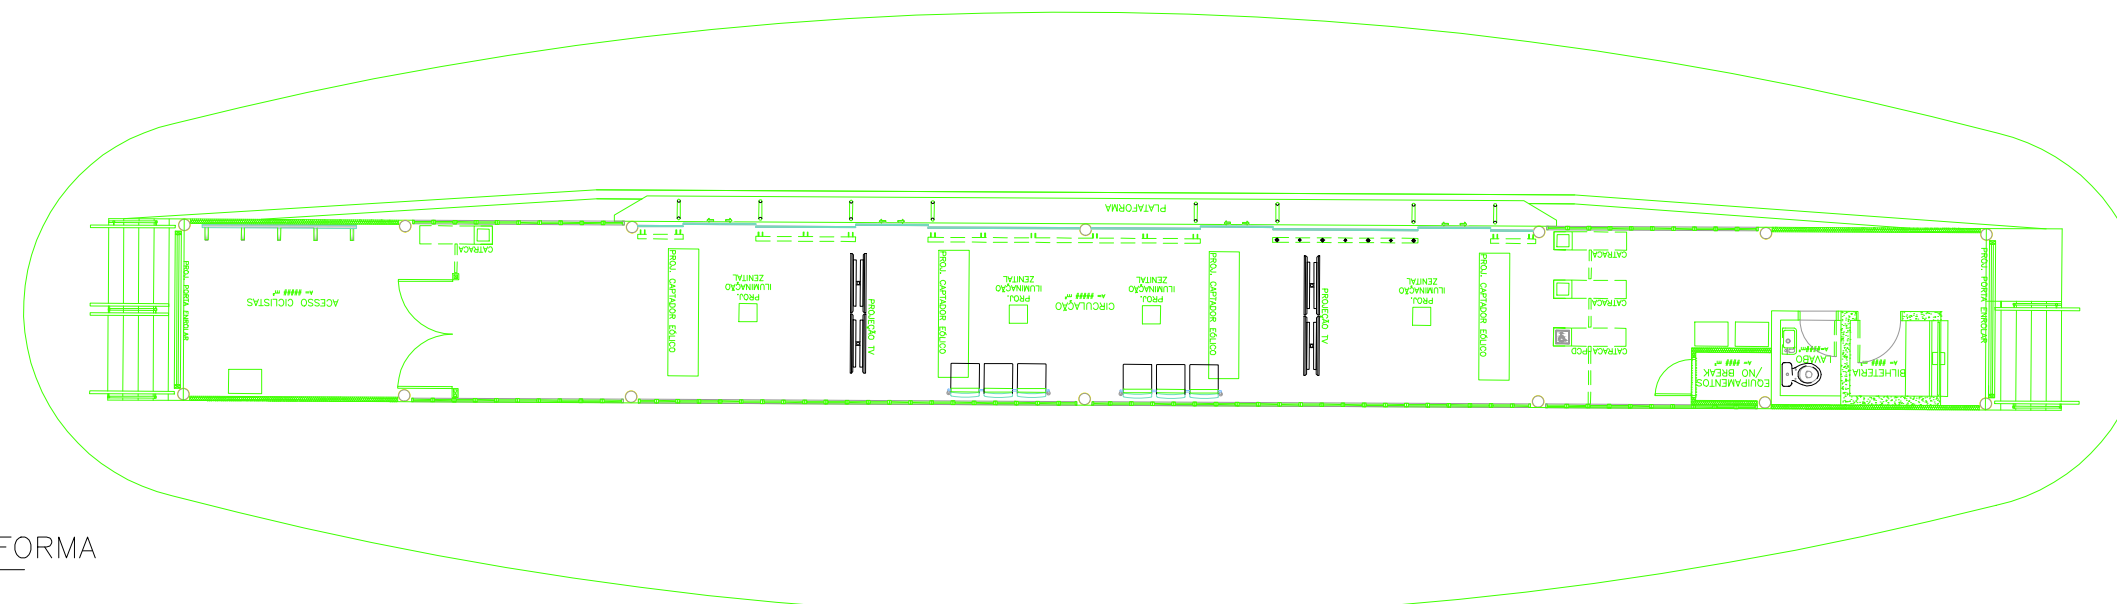

02 ESTAÇÃO TIPO B
COM ESCADAS E PLATAFORMA
ESCALA: 1/125

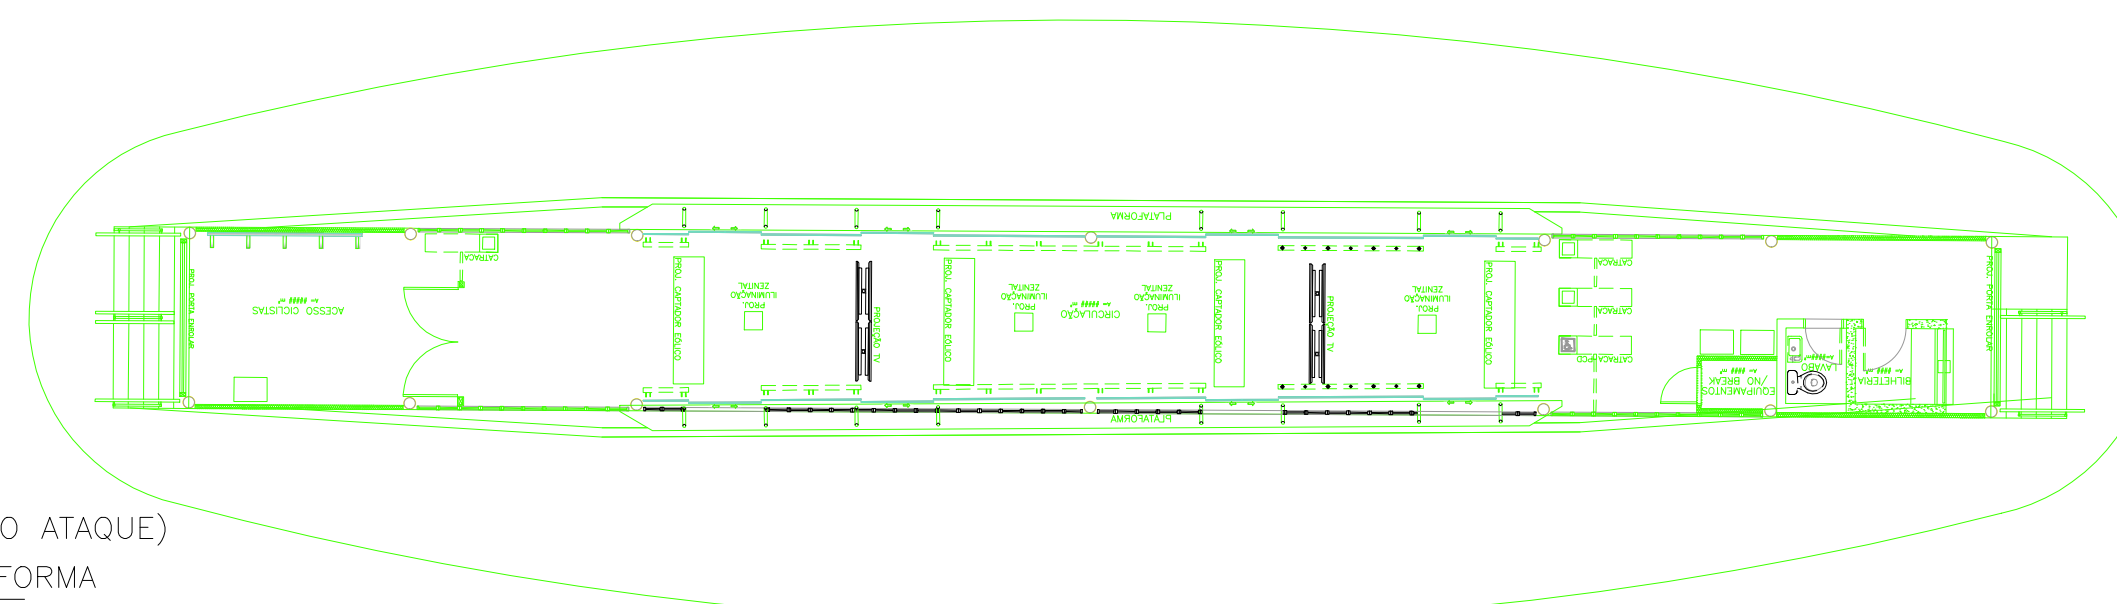

03 ESTAÇÃO TIPO C (DUPLO ATAQUE)
COM ESCADAS E PLATAFORMA
ESCALA: 1/125