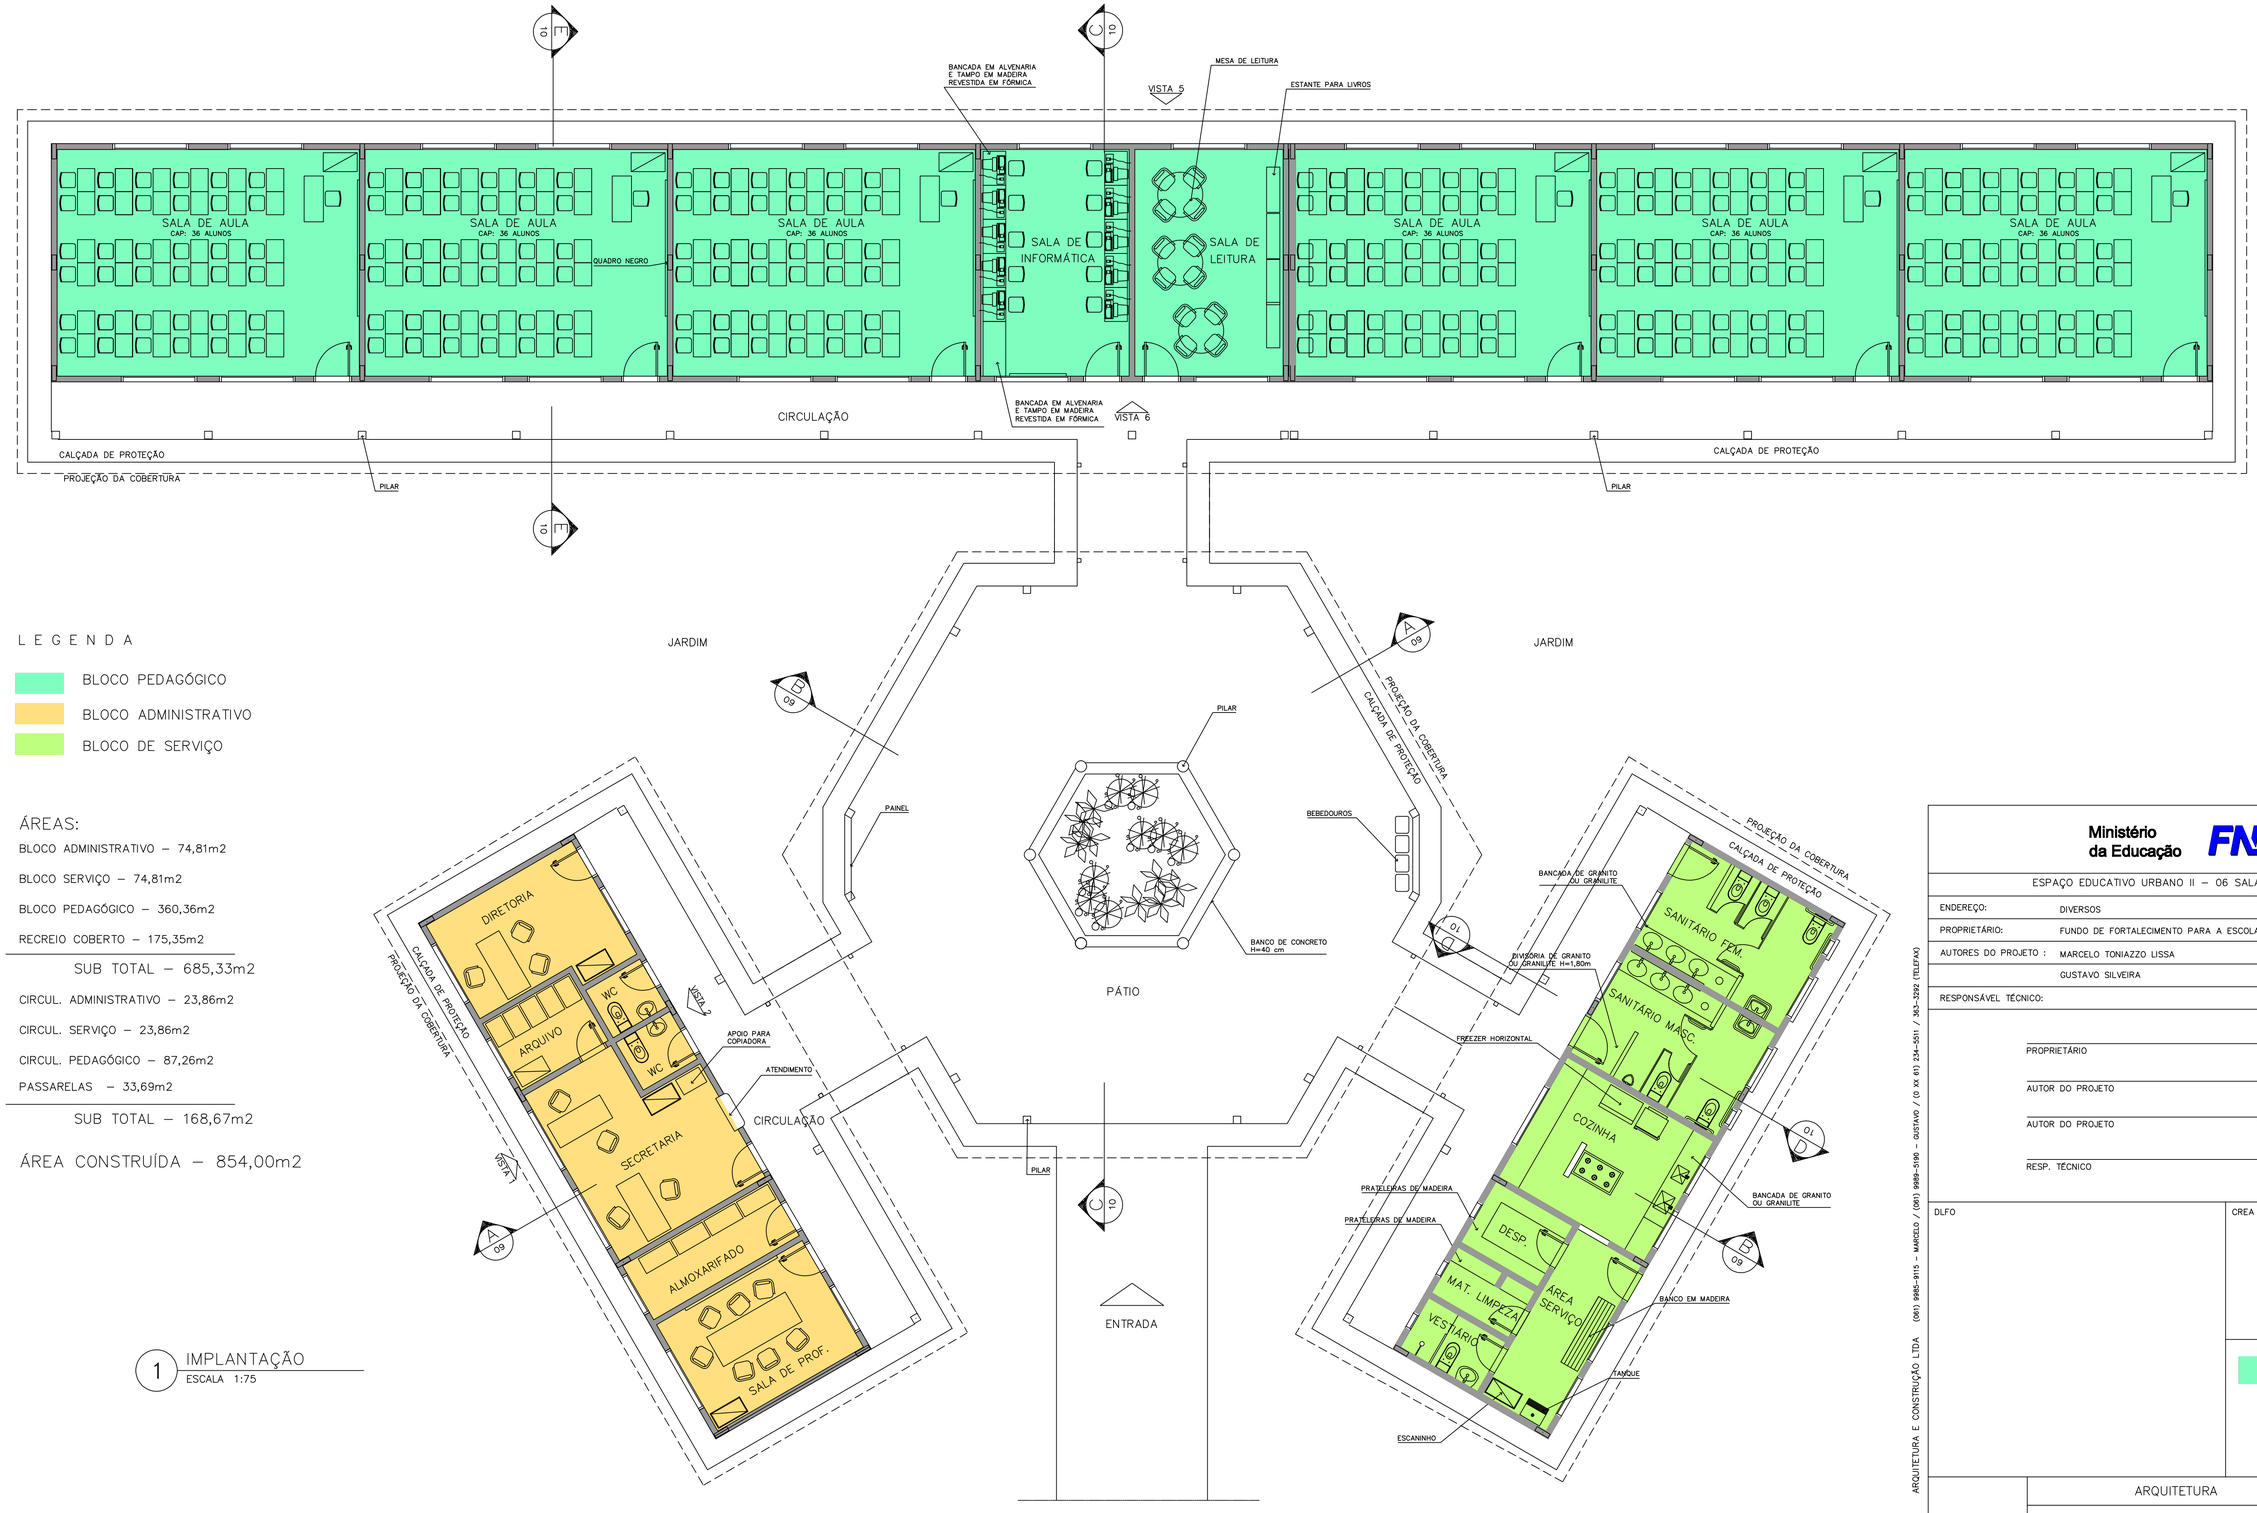

L E G E N D A

- BLOCO PEDAGÓGICO
- BLOCO ADMINISTRATIVO
- BLOCO DE SERVIÇO

ÁREAS:

BLOCO ADMINISTRATIVO – 74,81m2

BLOCO SERVIÇO – 74,81m2

BLOCO PEDAGÓGICO – 360,36m2

RECREIO COBERTO – 175,35m2

SUB TOTAL – 685,33m2

CIRCUL. ADMINISTRATIVO – 23,86m2

CIRCUL. SERVIÇO – 23,86m2

CIRCUL. PEDAGÓGICO – 87,26m2

PASSARELAS – 33,69m2

SUB TOTAL – 168,67m2

ÁREA CONSTRUÍDA – 854,00m2

1 IMPLANTAÇÃO
ESCALA 1:75

Ministério da Educação

FNDE Fundo Nacional de Desenvolvimento da Educação

ESPAÇO EDUCATIVO URBANO II – 06 SALAS DE AULA

ENDEREÇO: DIVERSOS

PROPRIETÁRIO: FUNDO DE FORTALECIMENTO PARA A ESCOLA – FUNDESCOLA

AUTORES DO PROJETO : MARCELO TONIAZZO LISSA

GUSTAVO SILVEIRA

RESPONSÁVEL TÉCNICO:

PROPRIETÁRIO

AUTOR DO PROJETO CREA 8.432 D-DF

AUTOR DO PROJETO CREA 9.784 D-DF

RESP. TÉCNICO

DLFO

CREA

ARQUITETURA E CONSTRUÇÃO LTDA (061) 9985-9115 – MARCELO / (061) 9989-5190 – GUSTAVO / (0 XX 61) 234-5511 / 343-3992 (TELEFAX)

Vloco Arquitetura e Construção Ltda

ARQ

ARQUITETURA

LAYOUT – GERAL

FOLHA 03/16

REVISÃO: 01-2006

DATA : ABRIL/2006

ESCALA : 1:75

DESENHO :

VISTO: