




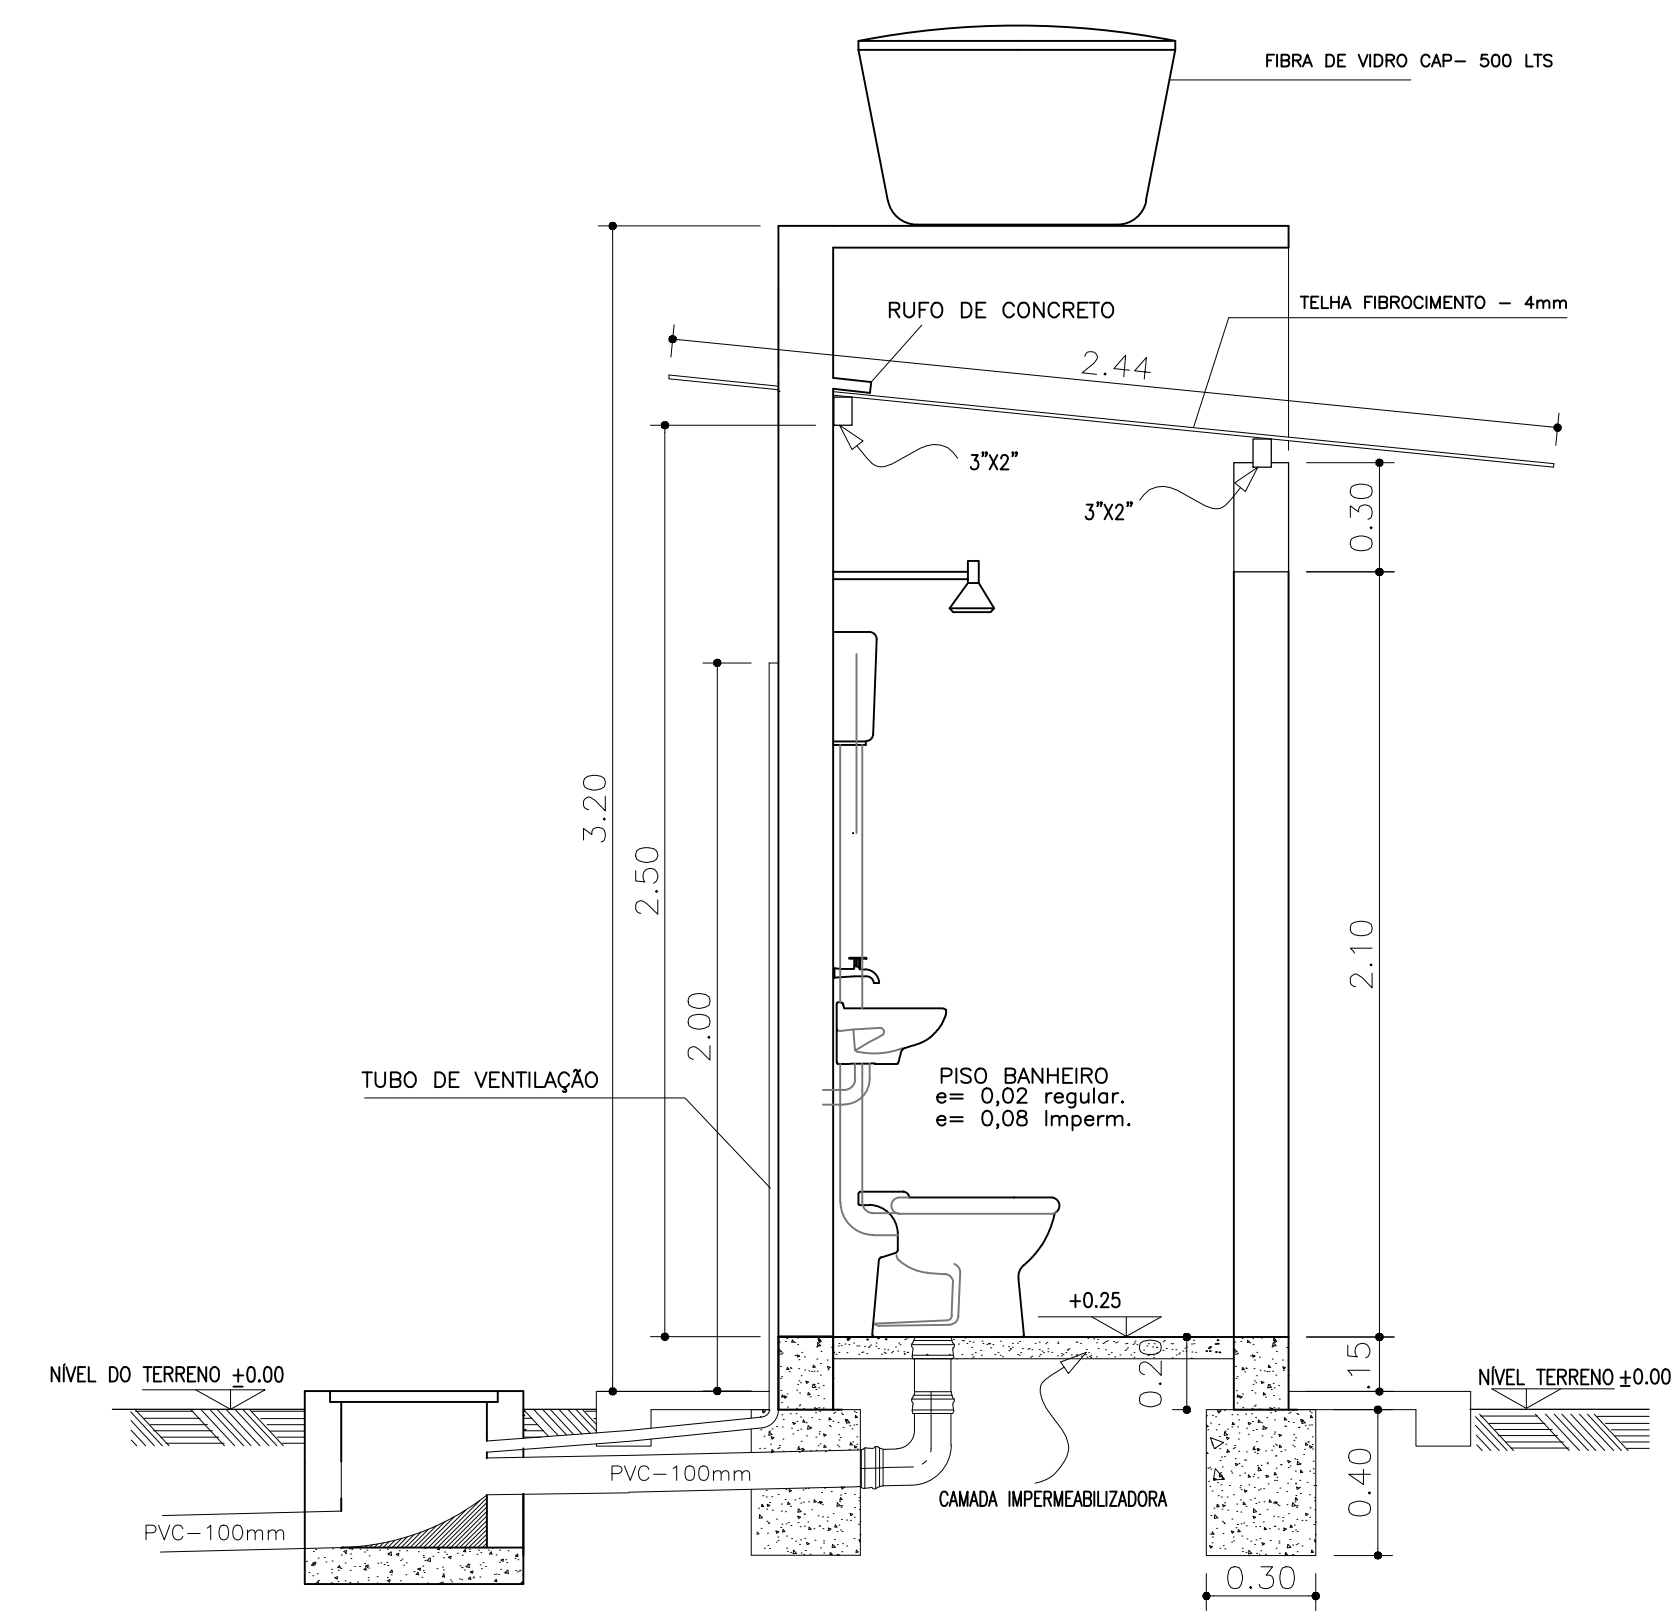


CORTE AB ESC: 1:20

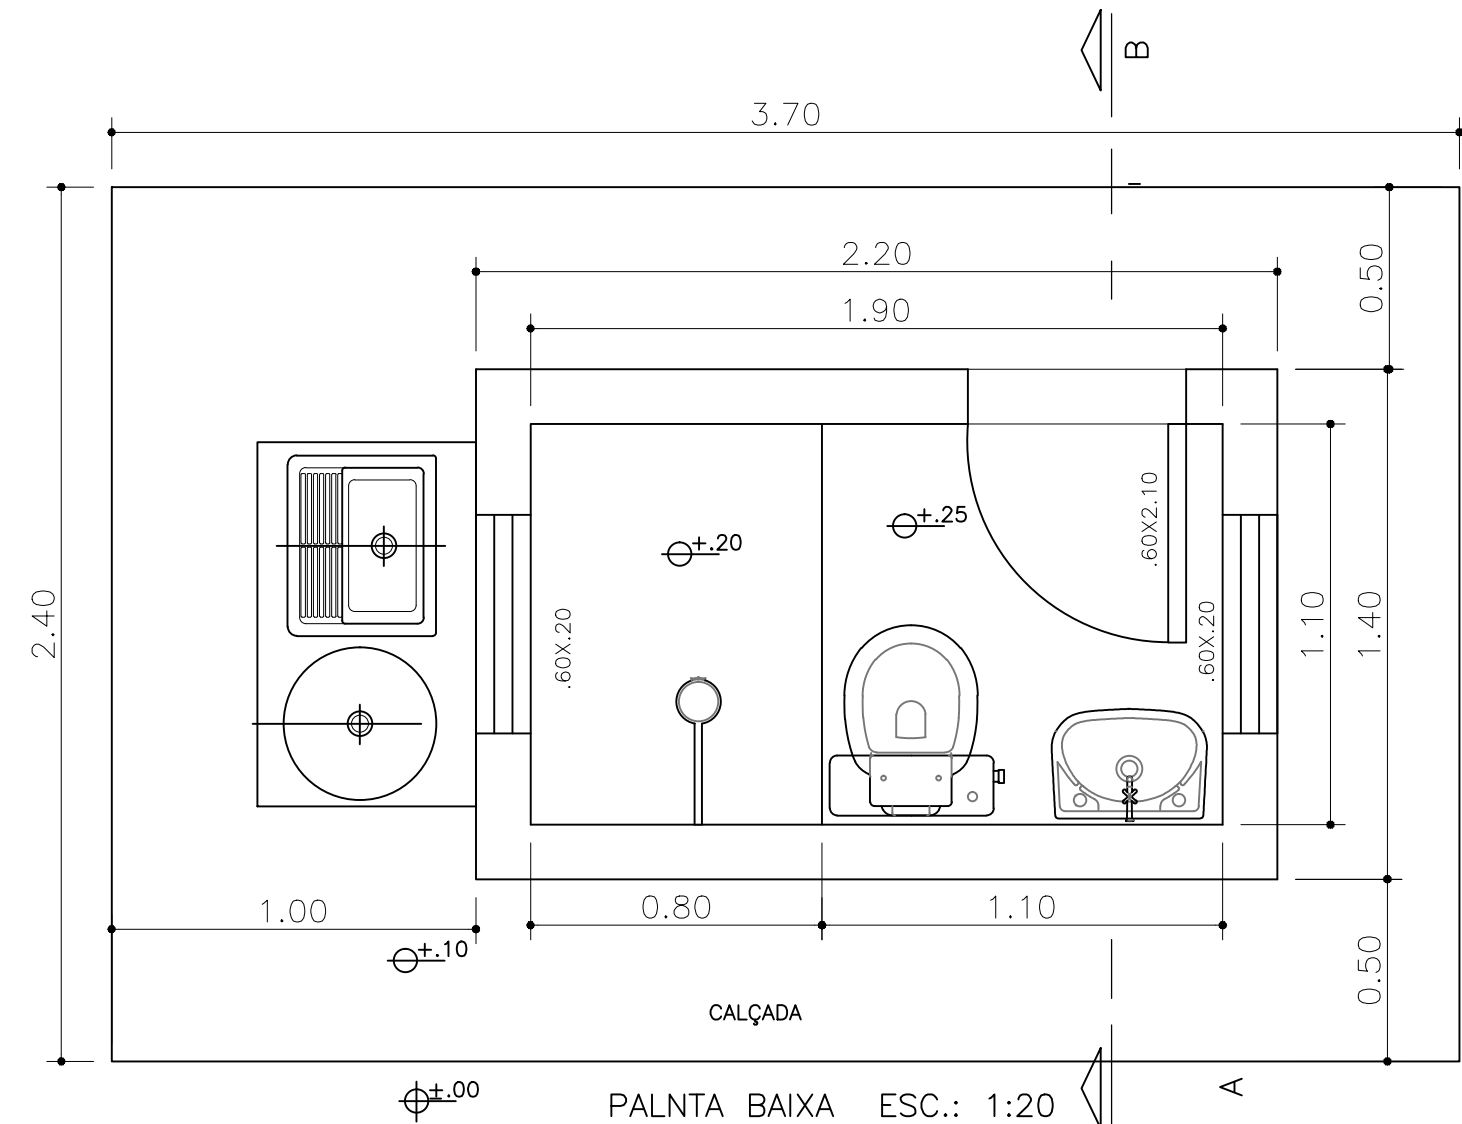


PALANTA BAIXA ESC.: 1:20

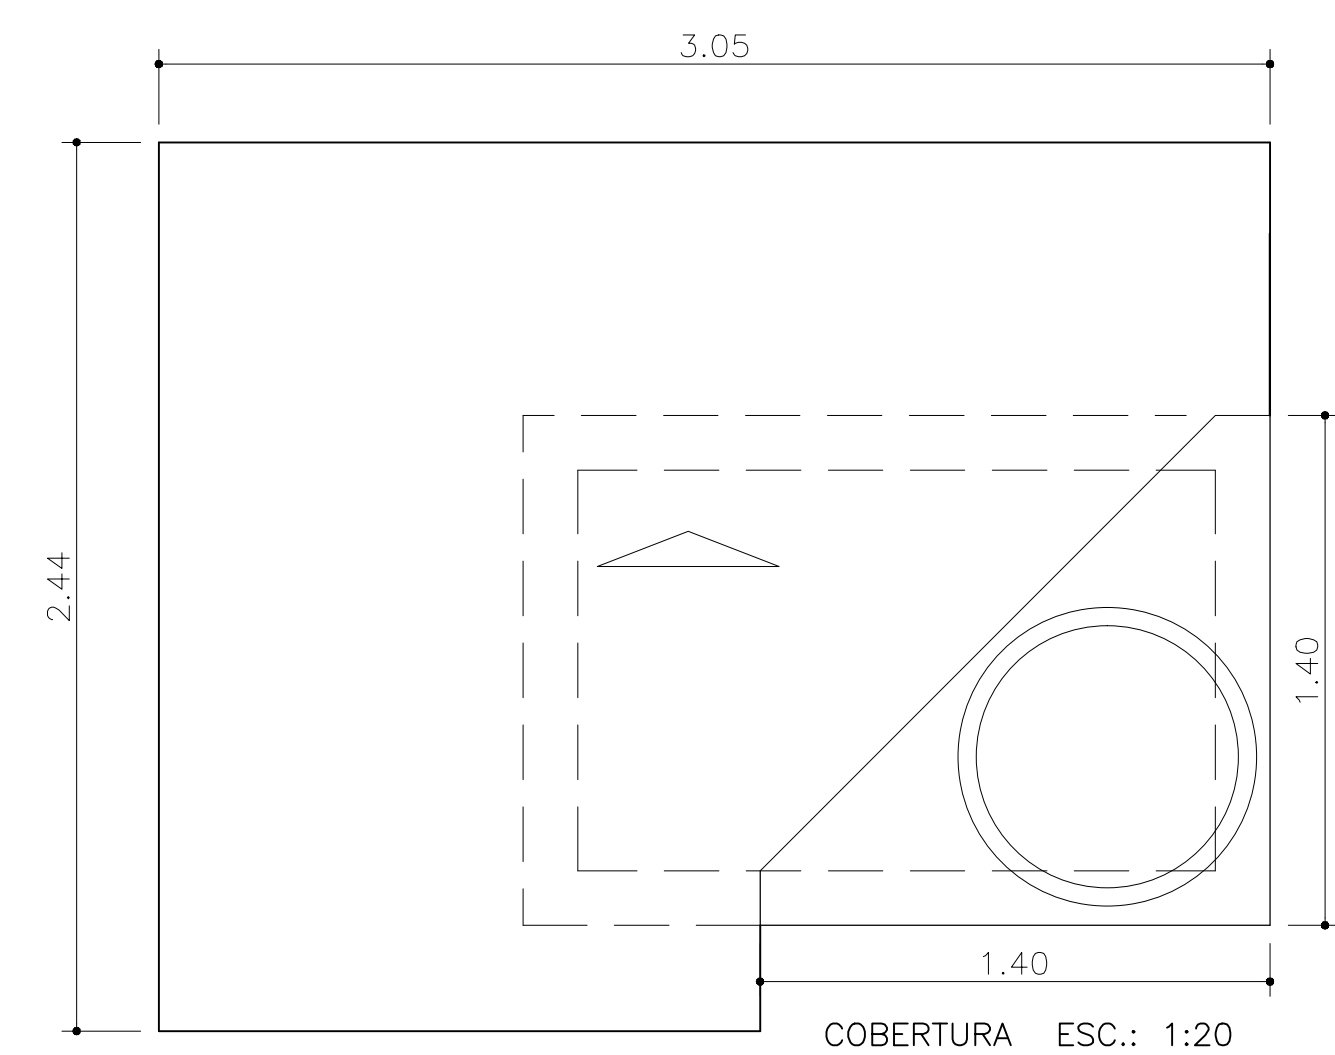

COBERTURA ESC.: 1:20

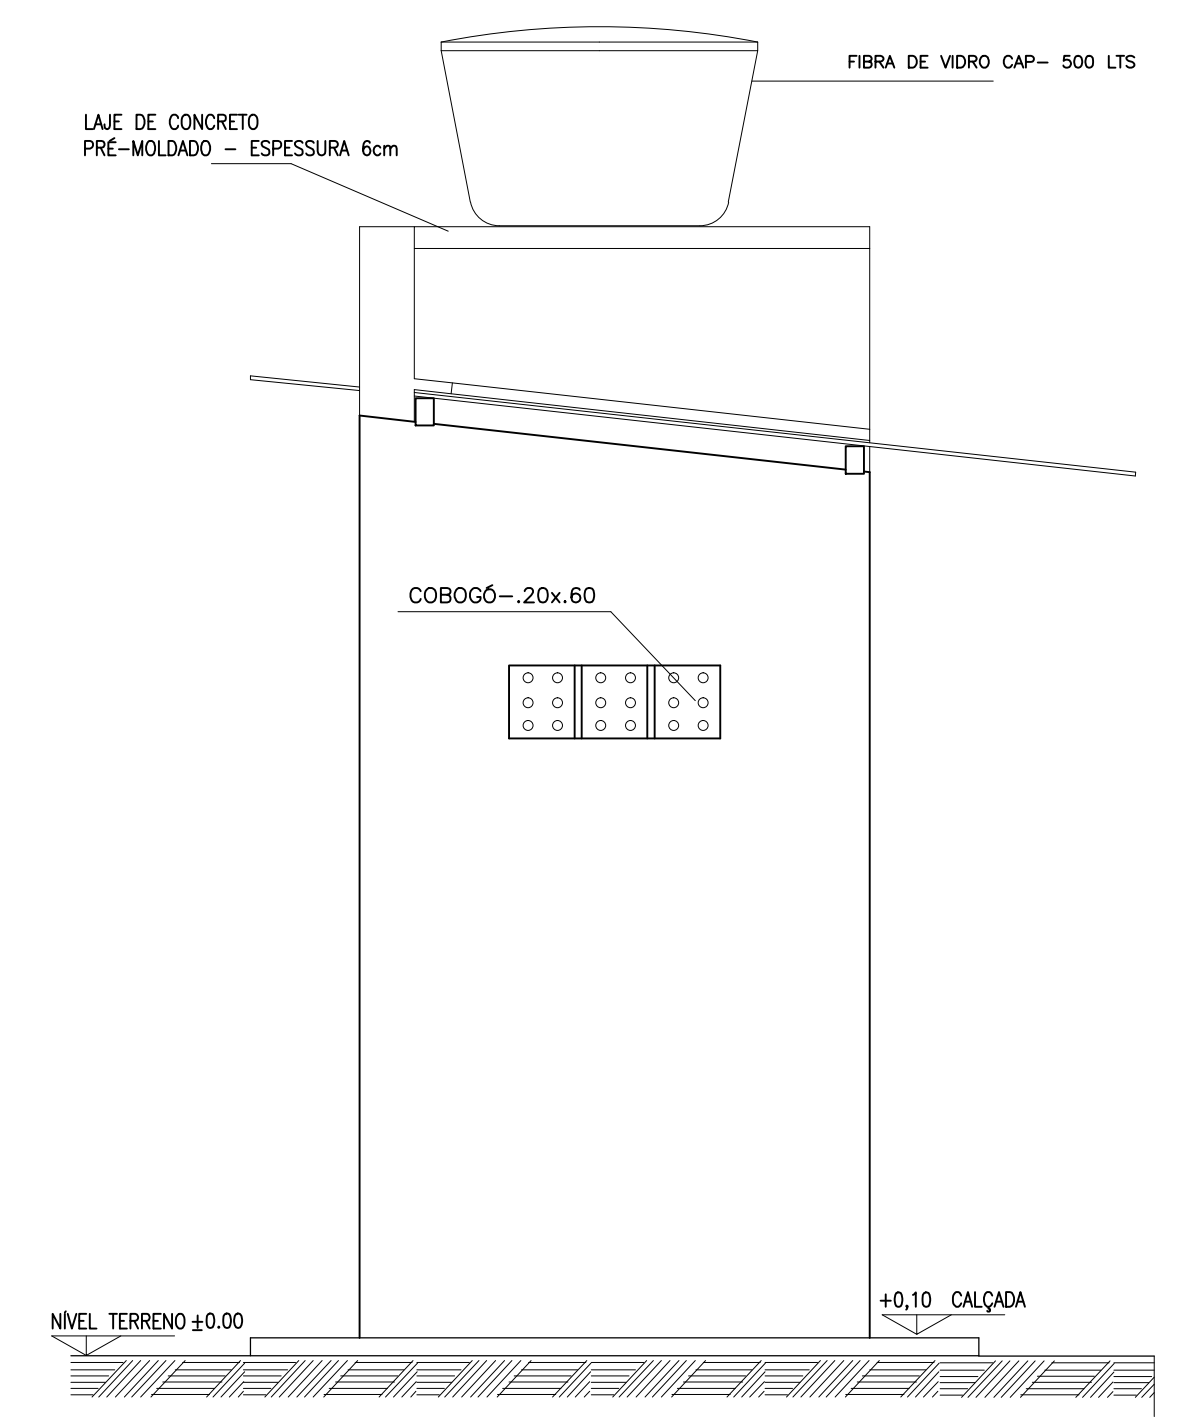

VISTA FRONTAL ESC: 1:20

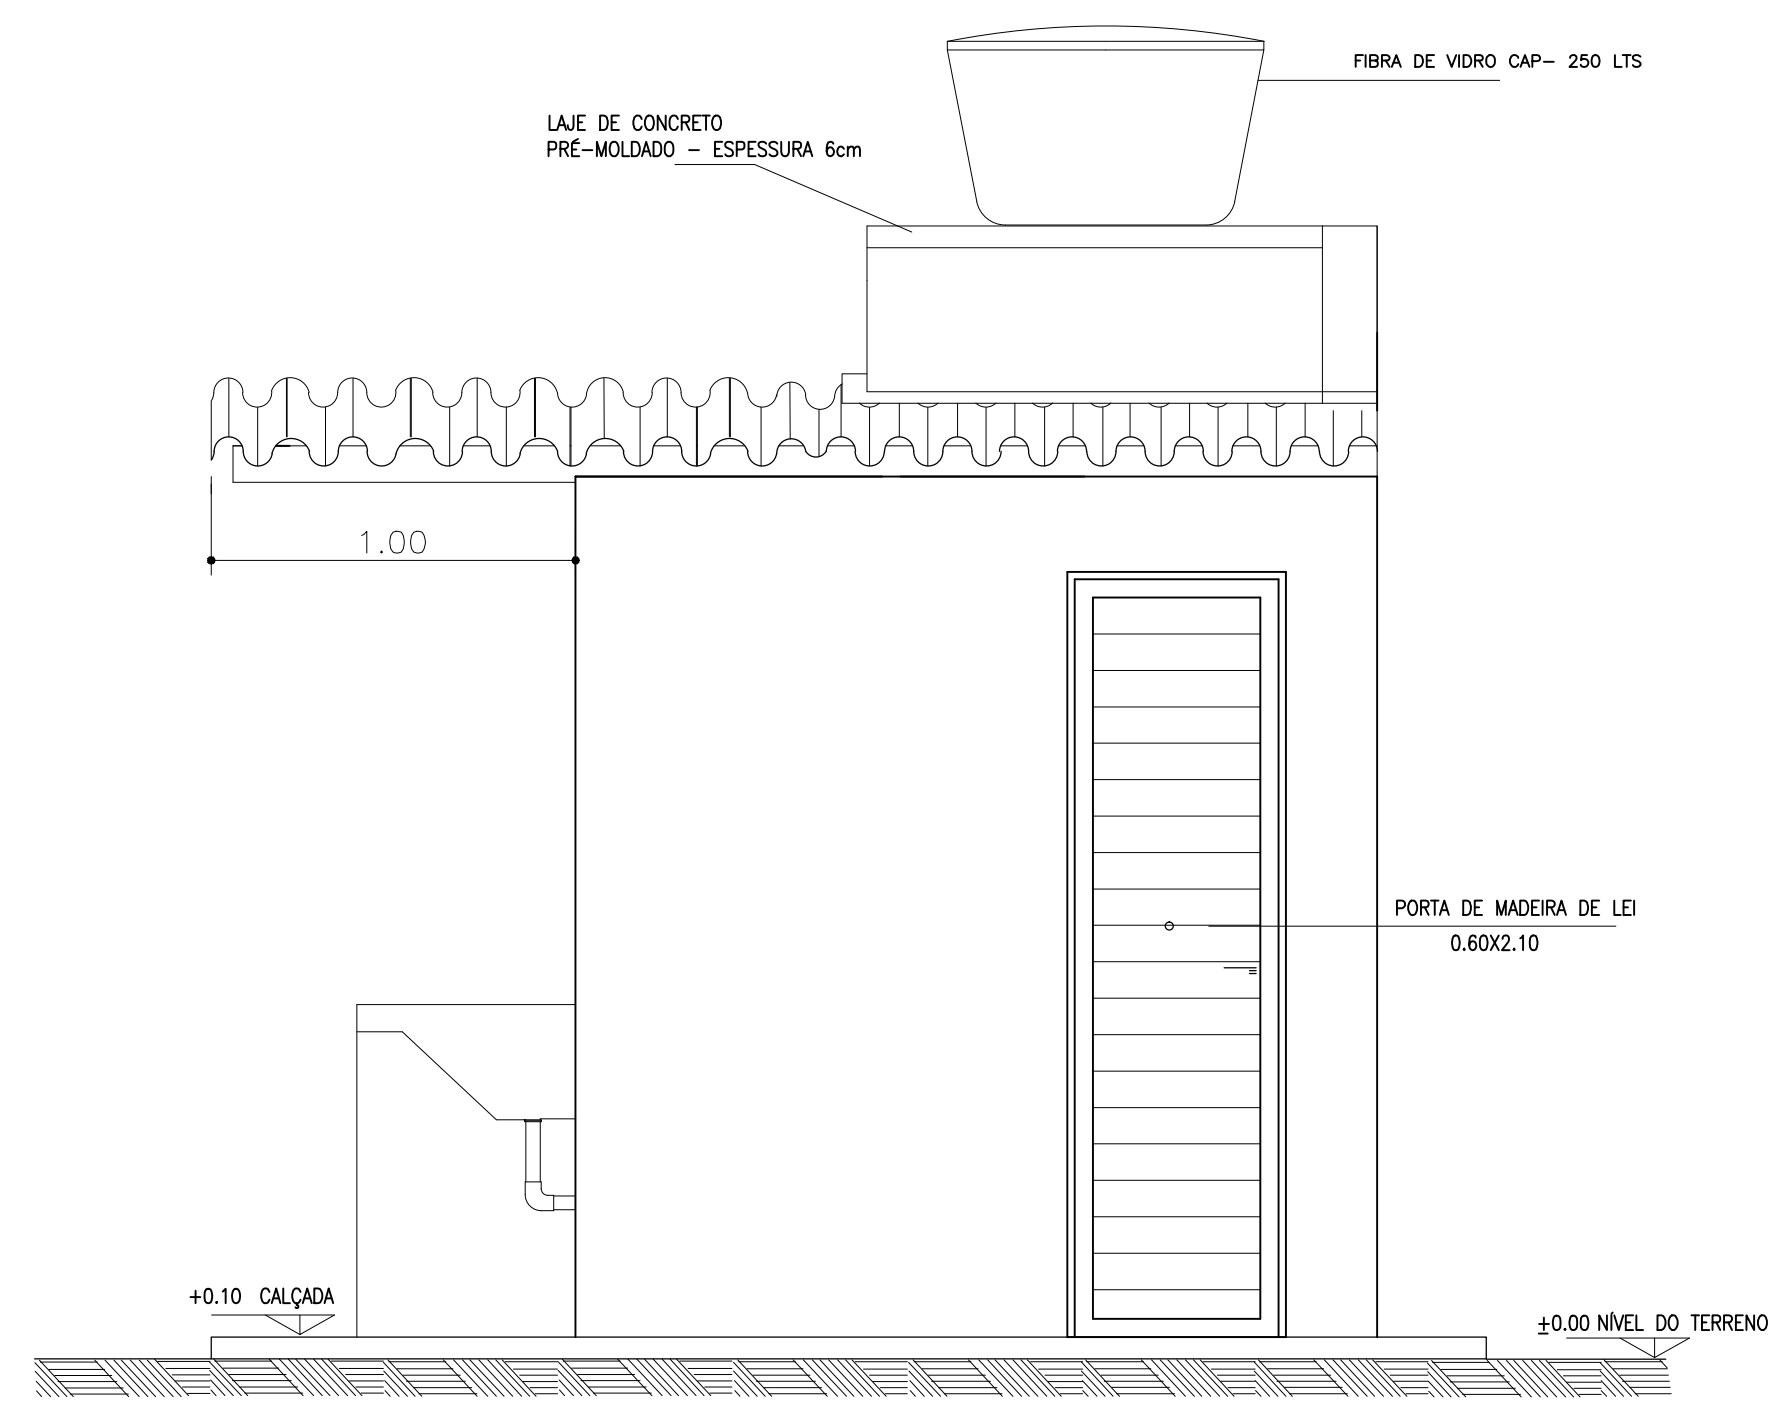

VISTA LATERAL ESC: 1:20

REVISÃO (CONTINUAÇÃO)	RESPONSÁVEL	DATA	PREF MUN DE FLORESTA DO ARAGUAIA-PA	
			EMPENHAMENTO / PROJETO:	
			MELHORIAS SANITÁRIAS DOMICILIARES - MSD	
			PRANCHAS	
			PLANTAS E CORTES	
			PROPOSTA	
			EMPRESA / PROJETISTA	PRANCHAS: 1/1