


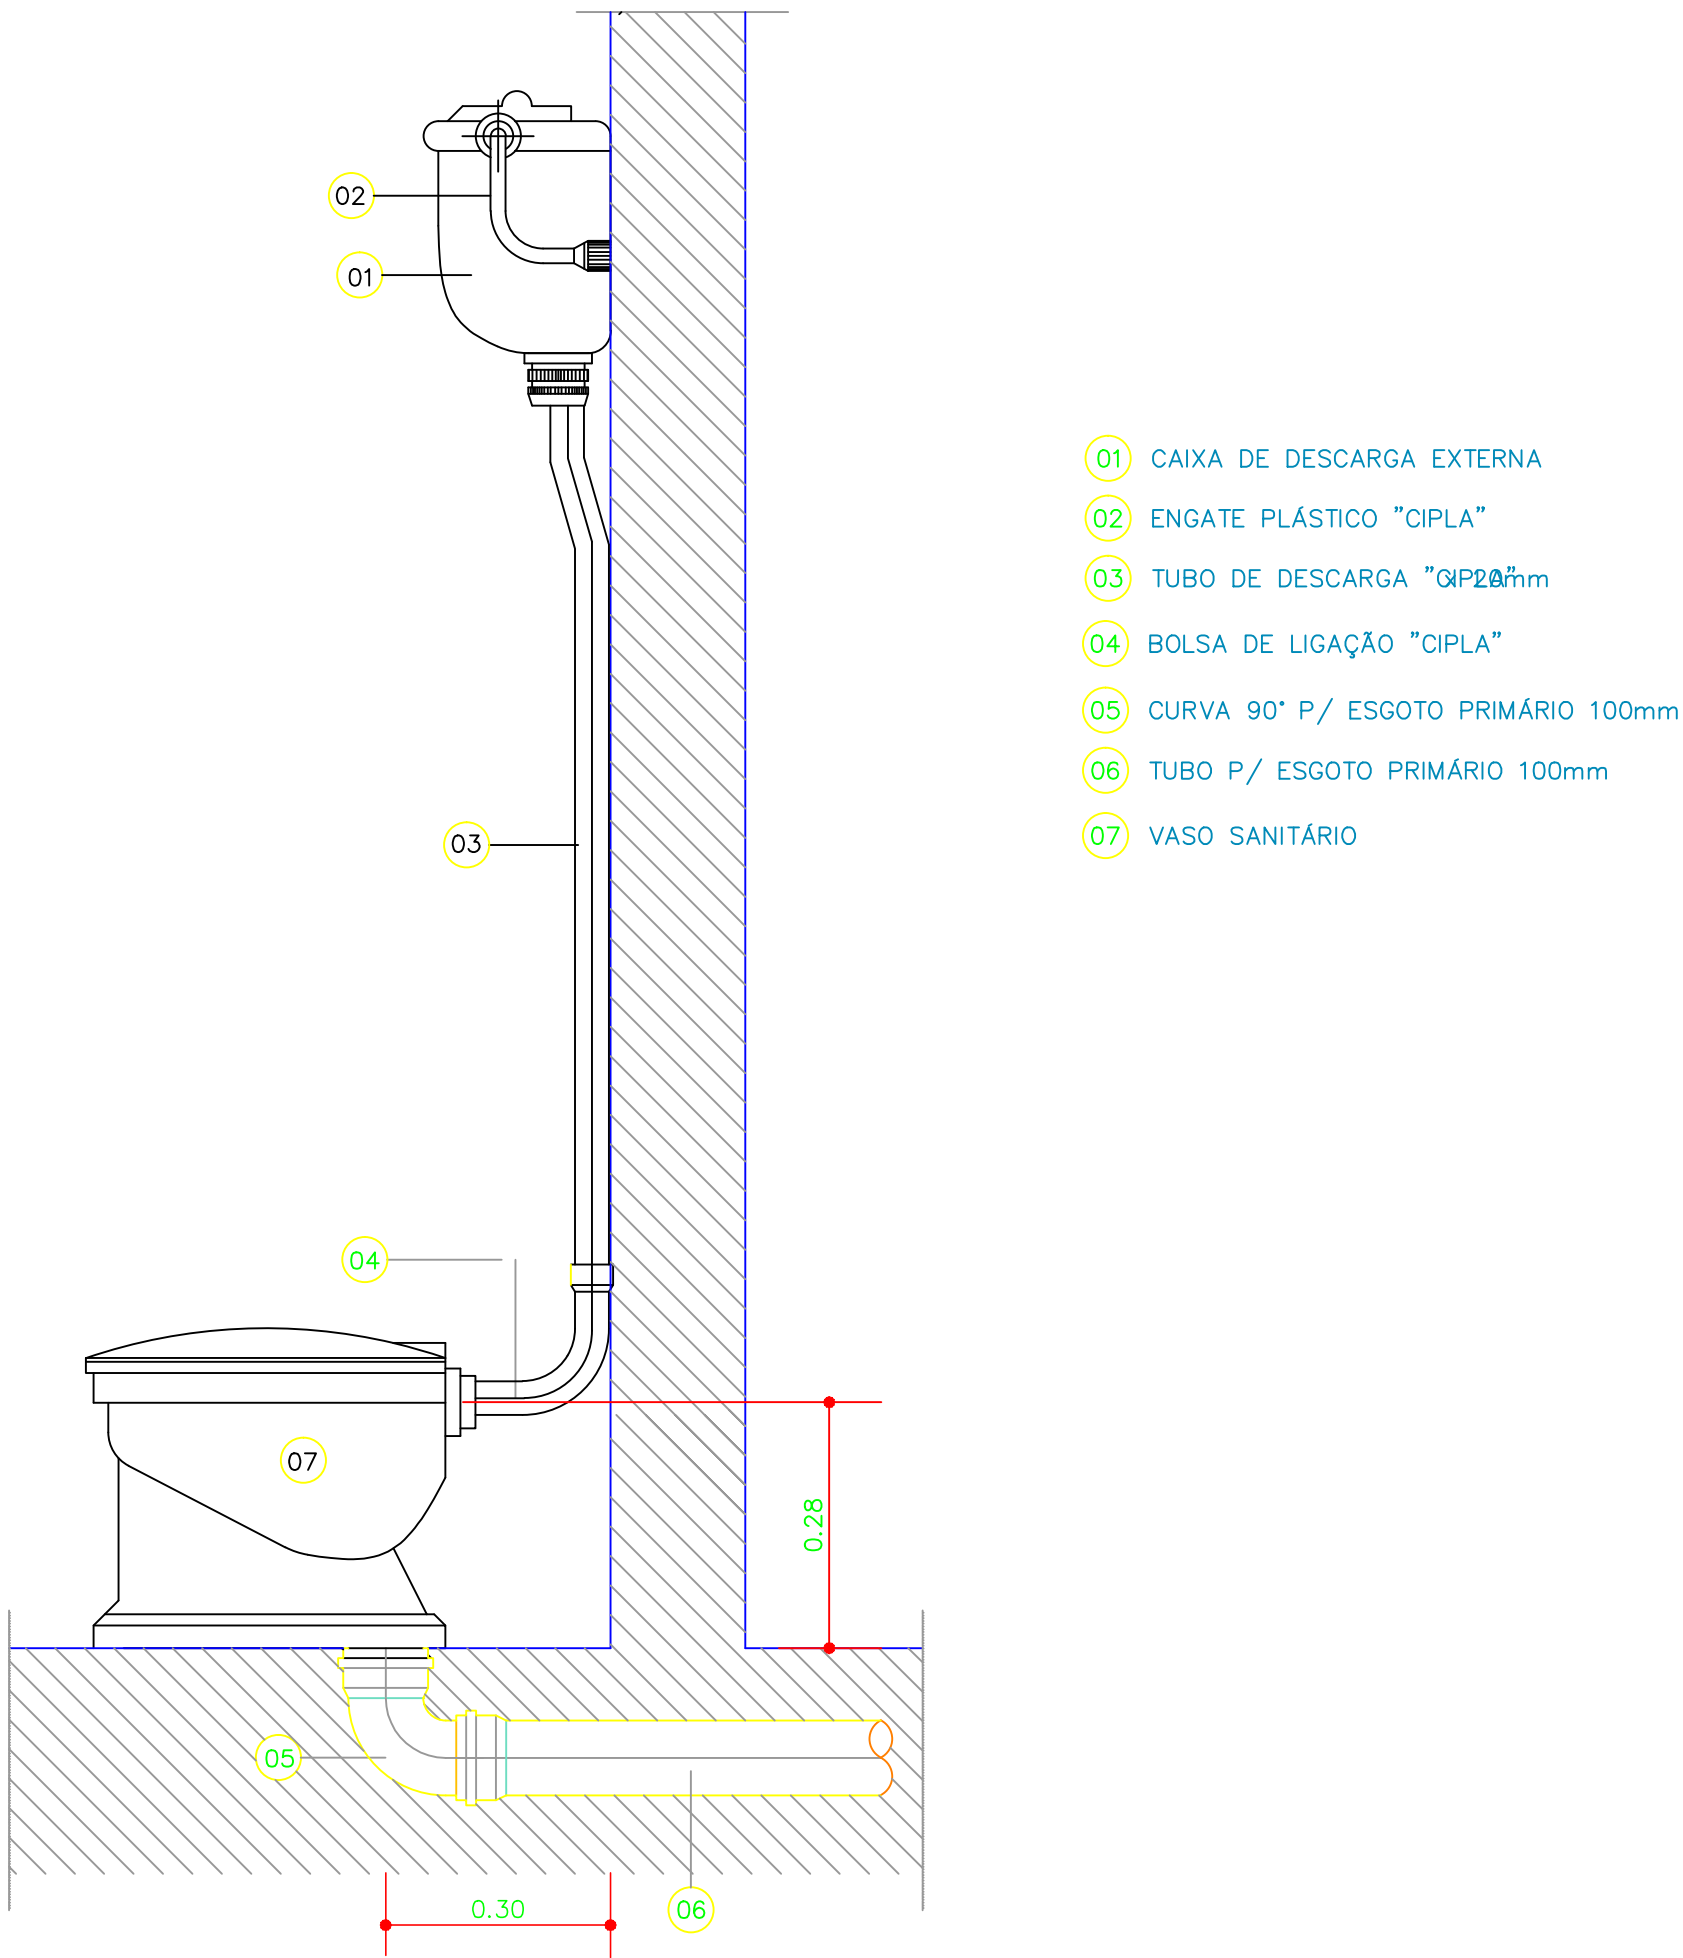

**PREFEITURA MUNICIPAL DE JACAREACANGA**  
Adm. Raulien Oliveira de Queiroz  
SECRETARIA MUNICIPAL DE URBANIZAÇÃO, TRANSPORTE  
E SERVIÇOS PÚBLICOS - SEMUTRAN

**CONSTRUÇÃO DE MODULO SANITÁRIO -  
JACAREACANGA/PA**

DESENHO CAD:

TÍTULO:

**DETALHES**

RESP. TÉCNICO:

Conteúdo:

*Daniela do S. L. Machado*  
Engº Civil - CREA: 15762 D/PA

**VISTA - VASO SANITÁRIO**

ESCALA:

**INDICADA**

CREA CONST. :

Data

**MAR.** de 2013

Prancha

**13**

**14**