

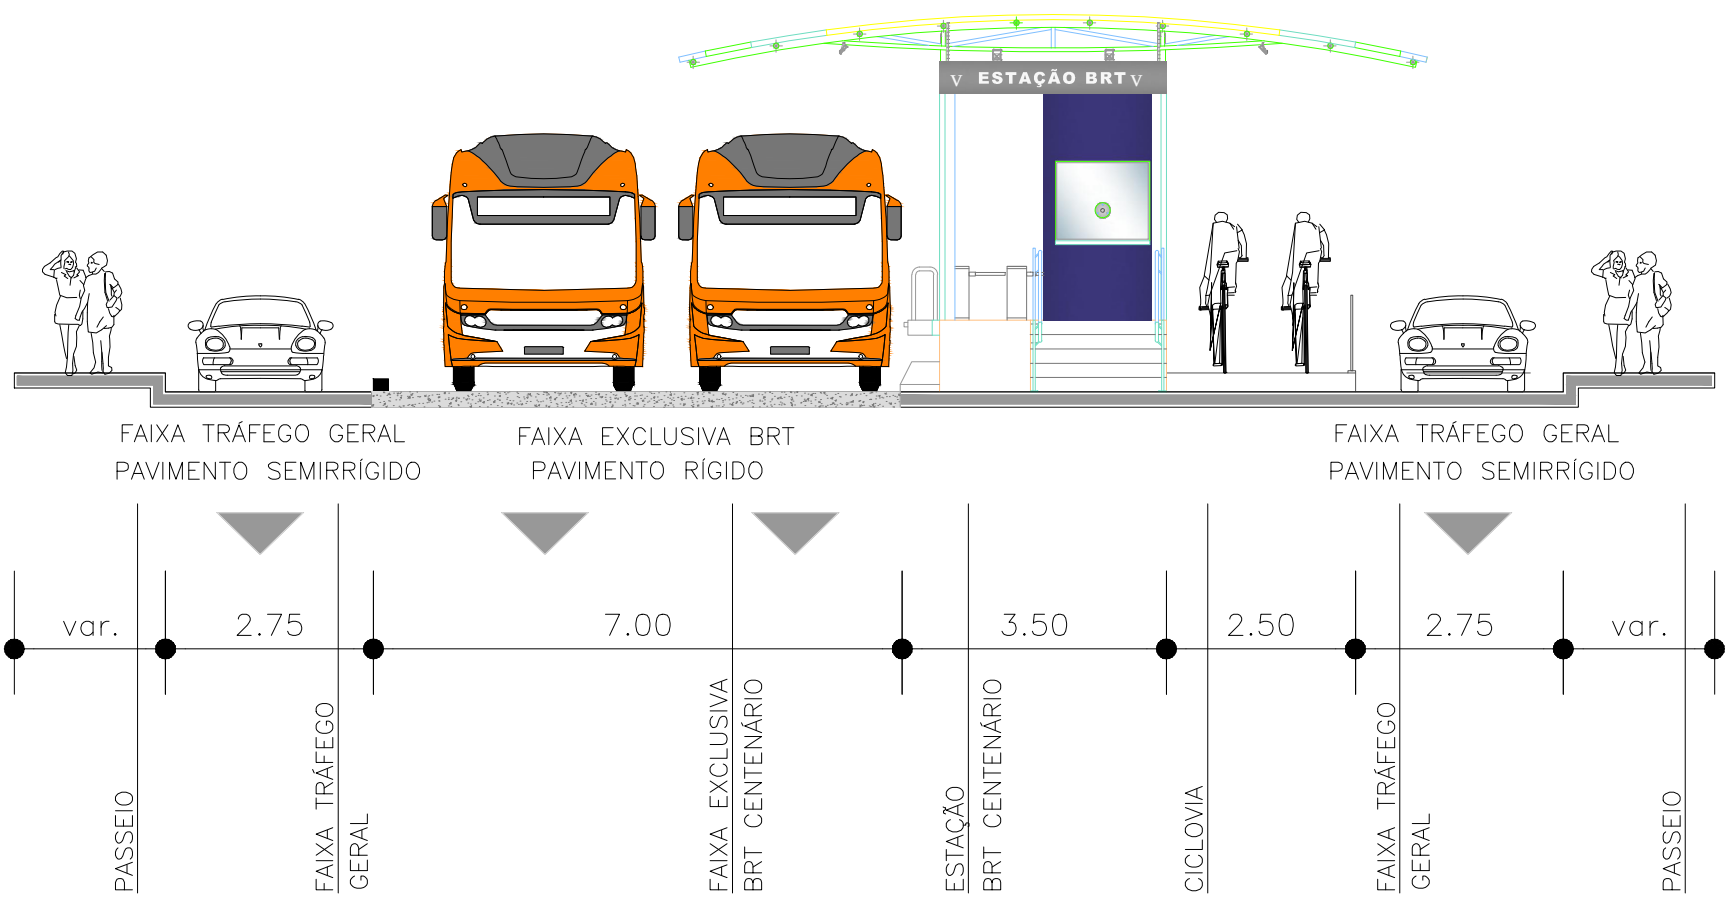
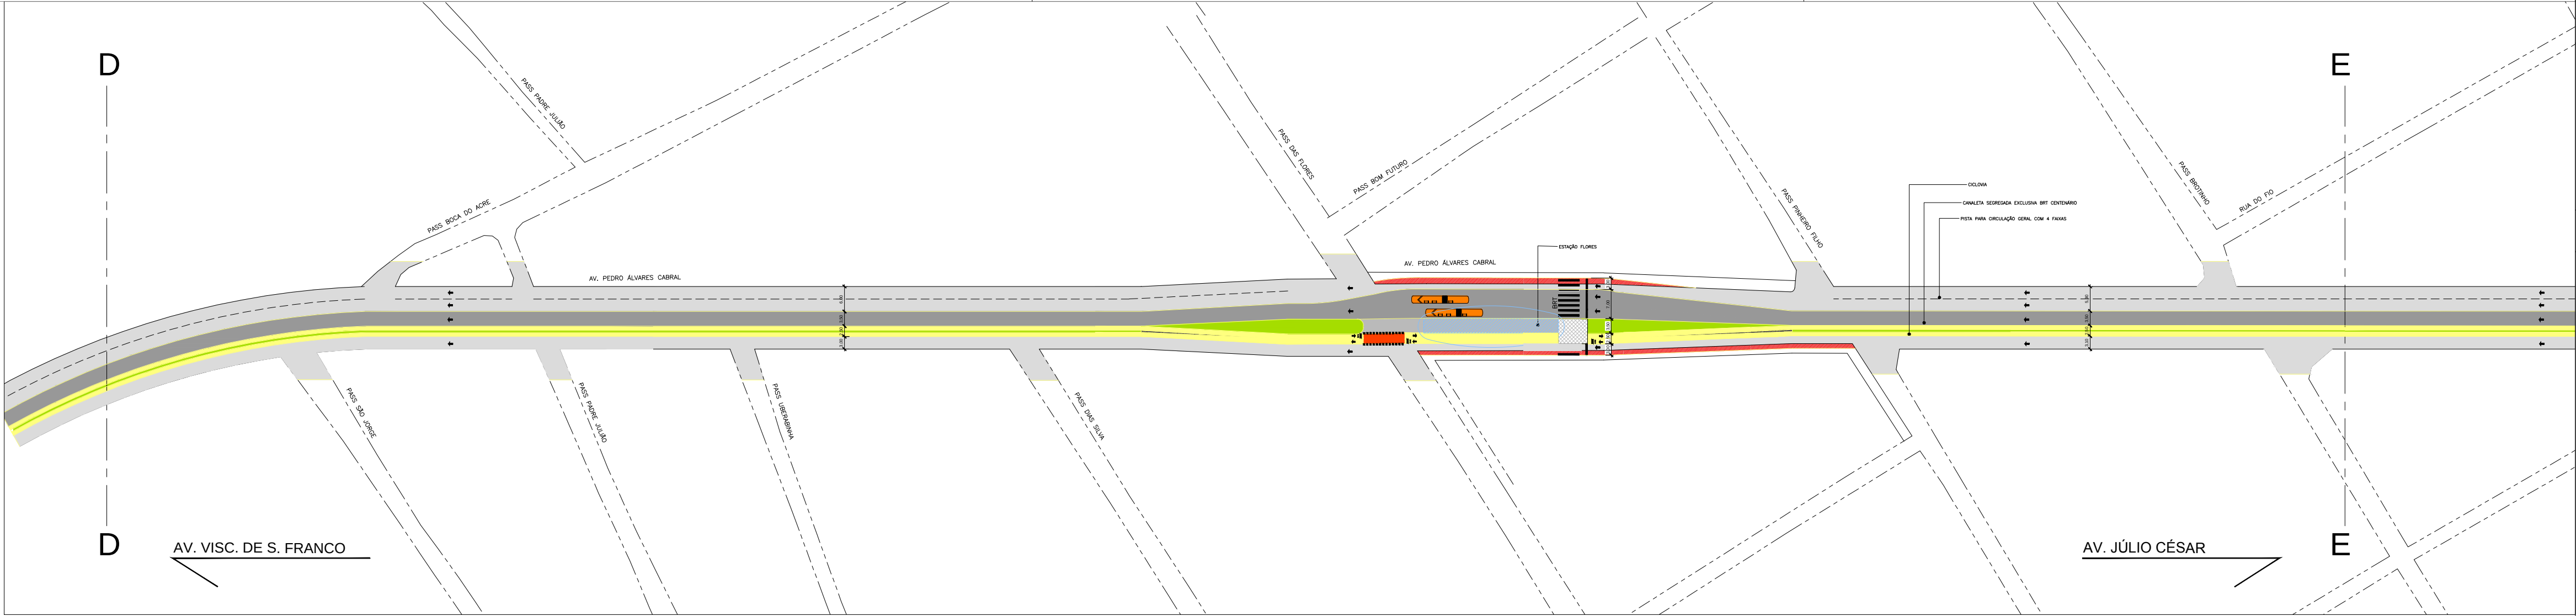


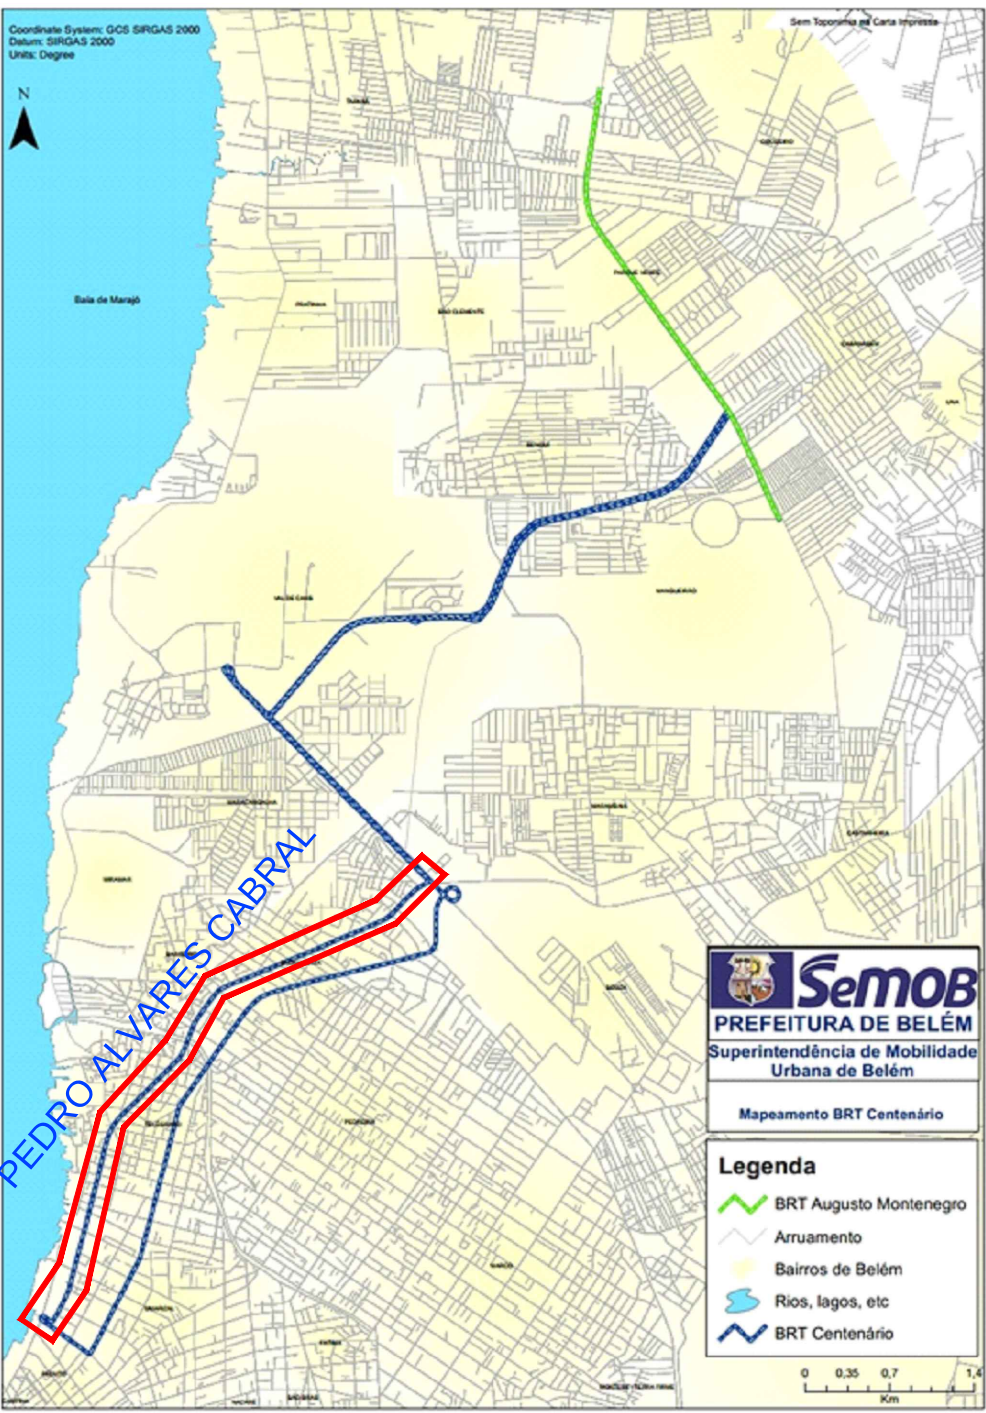


02 PERFIL 2 – AV. PEDRO ÁLVARES CABRAL
ESCALA: 1/100

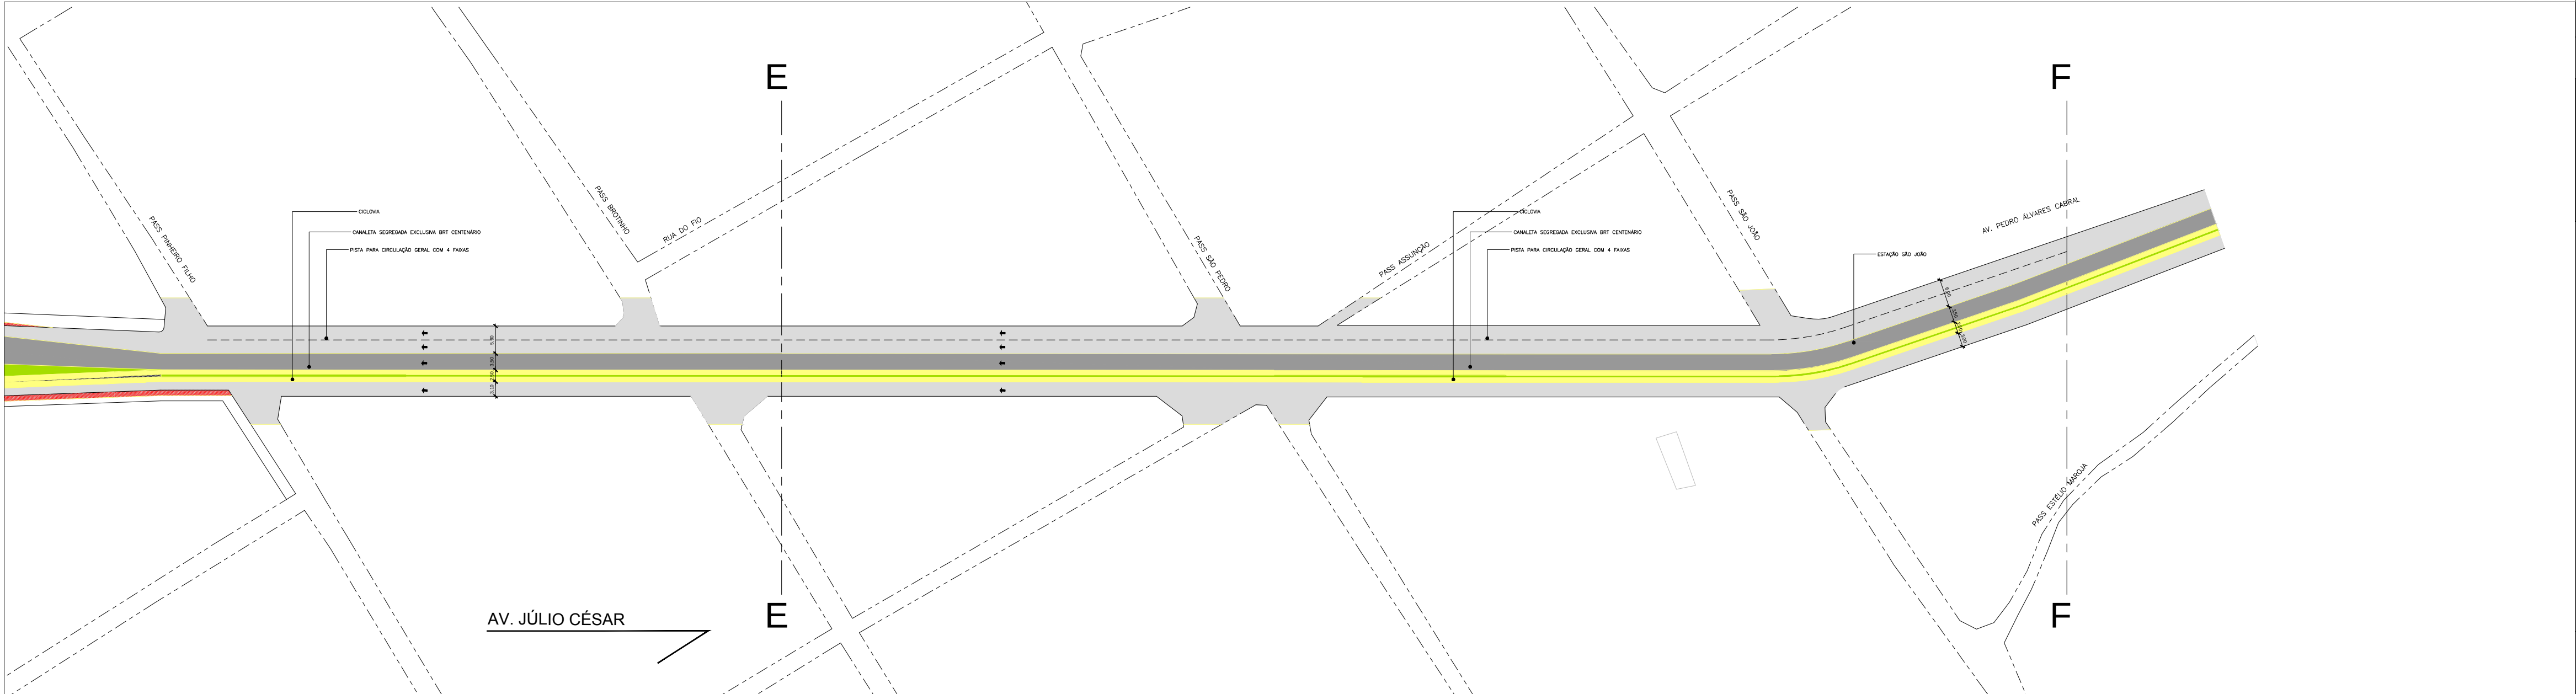

- CICLOVIA
- CICLOFAIXA
- CANTEIRO
- CORREDOR BRT
- CALÇADA RETIRADA
- BRT CENTENÁRIO

NOTA: PREFERENCIALMENTE DEVERÃO SER ADOTADAS AS ESTAÇÕES COM ACESSIBILIDADE ATRAVÉS DE RAMPAS. SOMENTE QUANDO NÃO FOR POSSÍVEL, PODERÃO SER IMPLANTADAS ESTAÇÕES COM ESCADA E PLATAFORMA ELEVATÓRIA

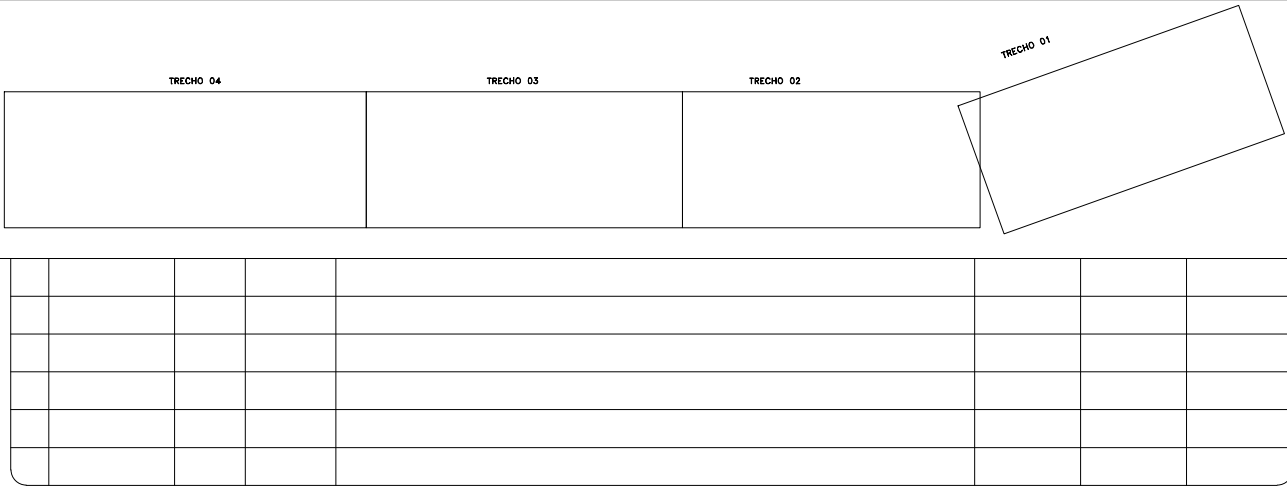

PREFEITURA DE BELÉM

Semob DIRETORIA DE MOBILIDADE URBANA
COORDENADORIA DE MOBILIDADE URBANA

PROJETO:	ARQUITETURA	ANTE PROJETO
TÍTULO:	MALHA VIARIA	BRT CENTENARIO
PROJETISTA:	CAMILA PEREIRA	AV. PEDRO AL. CABRAL
VISTO:	x	
ESCALA:	INDICA	FOLHA Nº:
DATA:	SET/2015	20/28
DESENHISTA:	CAMILA PEREIRA	REVISÃO:
APROVADO:	CAMILA PEREIRA CAU 486091-3	B
ARQUIVO Nº:	MALHA VIARIA PEDRO AL. CABRAL	