


O SENHOR é a minha luz e a minha salvação;
a quem temerei?
O SENHOR é a força da minha vida; de quem me recearei?
Salmo 27:1
Espera no SENHOR, **anima-te**, e ele fortalecerá o teu coração;
espera, pois no SENHOR.
Salmo 27:14

PL. BAIXA - PAV. SUPERIOR
ESCALA: 1/75

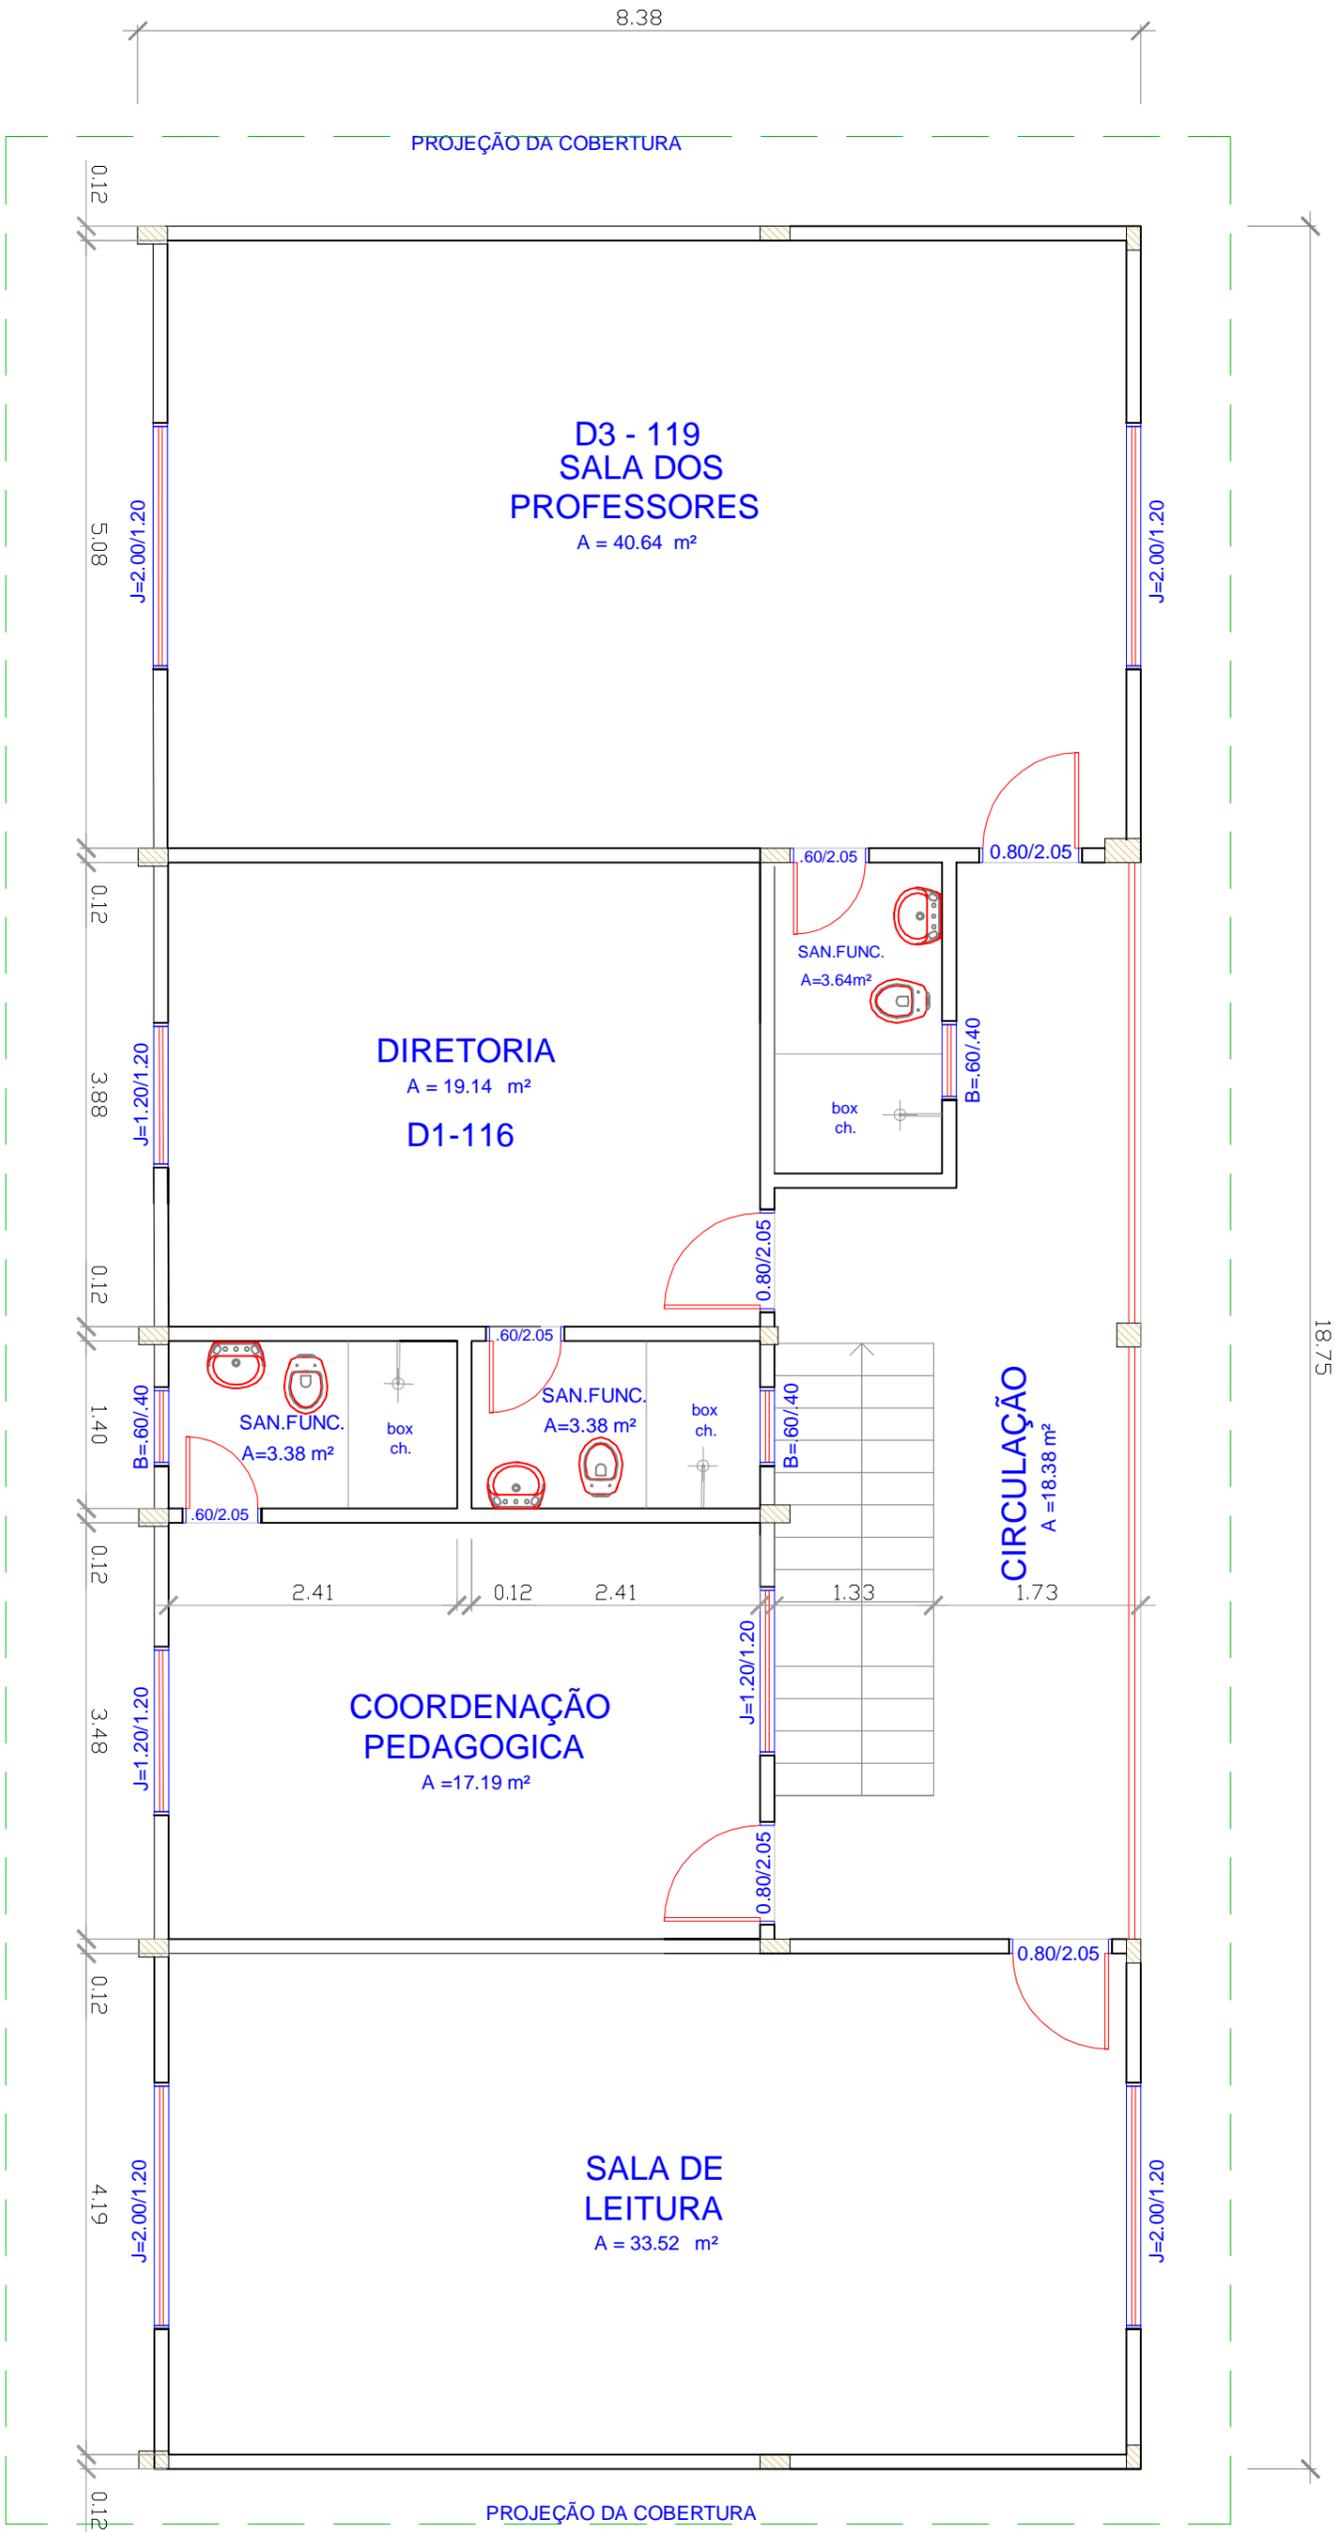

18,75

PREFEITURA MUNICIPAL DE DRIXIMINÁ - PARÁ

SEMED-SECRETARIA MUNICIPAL DE EDUCAÇÃO

ESC. MUN. ENS.FUND. - ZONA URBANA:
NOVA ESPERANÇA
LOCAL: RUA MARECHAL CASTELO BRANCO

TITULO: PROJ. ARQUITETONICO
PL. BAIXA PAV. SUP.-AMPLIAÇÃO
Área Construída = 235,52 m²

RESP. TÉCNICO
GERALDO A. ALVES MONTEIRO
ENR. CIVIL - ORN. 27978-PA

RESUMO/RESENHA VENTID.

ESCALA: 1/100

DATA: Nov/2013

FOLHA: 3/4