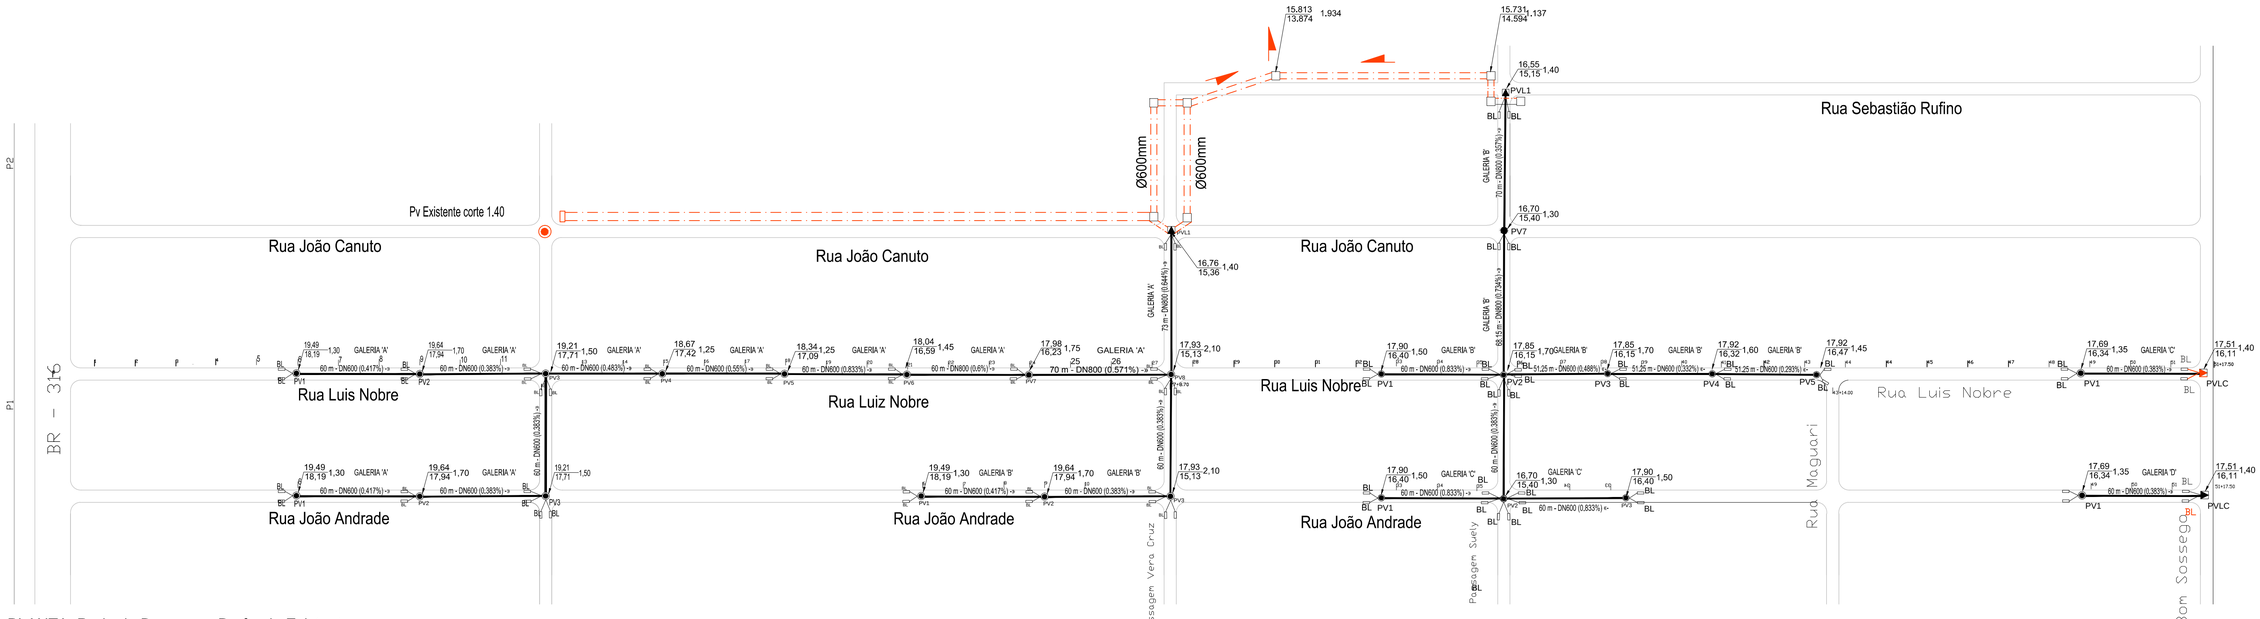

PLANTA: Rede de Drenagem Profunda Existente

Escala: 1/1500

SEÇÃO TRANSVERSAL

CAIXA PRIMÁRIA

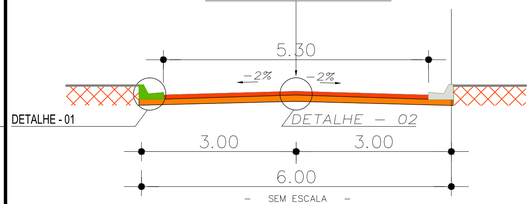

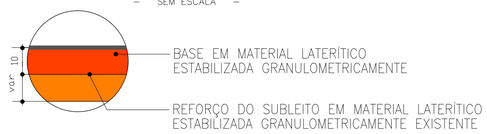

DETALHE–02: COMPOSIÇÃO DO PAVIMENTO PRIMÁRIO

SEM ESCALA

1. Regularização de sub–leito com material de cortes destinados a bota–fora e compactação a 100 % Proctor Normal.
2. Base estabilizada granulometricamente

CAIXA DE REVESTIMENTO

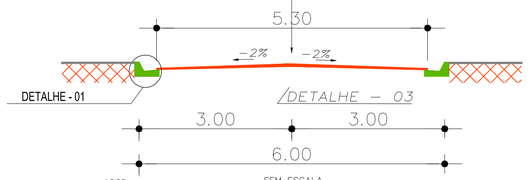

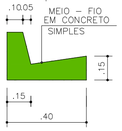

DETALHE–01:

SEM ESCALA

1. Regularização de sub–leito com material de cortes destinados a bota–fora e compactação a 100 % Proctor Normal.
2. Imprimação da base com CM–30, a razão de 1,21l/m², nos acostamentos;
4. Aplicação de C.B.U.Q. (e = 3.5cm) na pista de rolamento.

MEMÓRIA DE CÁLCULO: 6.00 - 0.80 = 5.20 , 5.20 + 0.05 +0.05 = 5.30

As boas recomendações, prescrevem que avance 0.05m acima da linha dágua, evitando as infiltrações de águas pluviais, de cada lado.

Mostrado em memória de cálculo e na planilha orçamentária , de acordo com a descrição do SINAPI

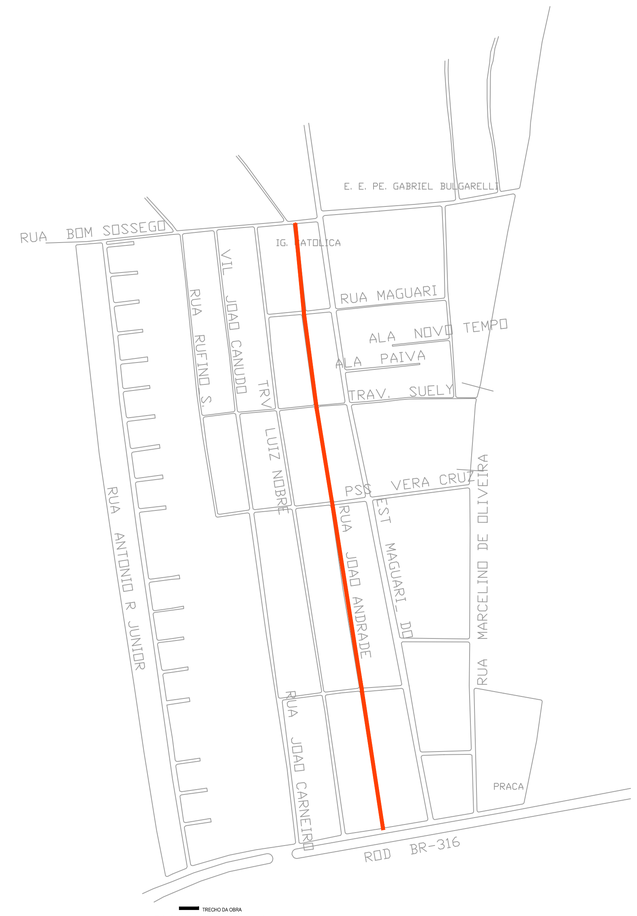

PLANTA: Rua João Andrade

Escala: 1/5000

LEGENDA EM PLANTA:

- PV - POÇO DE VISITA (NÃO COMPUTADO)
- PV - POÇO DE VISITA
- BL - BOCA DE LOBO
- BL - BOCA DE LOBO (NÃO COMPUTADO)

COTA DO TERRENO — PROFUNDIDADE
COTA DA SOLEIRA
TRECHO — COMPRIMENTO
DIÂMETRO — DECLIVIDADE — : REDE DA TUBULAÇÃO

LEGENDA EM PERFIL:

PV1 — PV - POÇO DE VISITA

DECLIVIDADE : TRECHO COMPRIMENTO — DIÂMETRO — : REDE DA TUBULAÇÃO

REV. Nº	DATA	DESCRIÇÃO DA MODIFICAÇÃO

Responsável Projeto:

SESAN–Secretaria Municipal de Ananindeua

ANANINDEUA PREFEITURA DO POVO

PROJETO DE IFRA ESTRUTURA URBANA

Endereço da Obra: Projeto João Andrade - Ananindeua

Subsistema: SISTEMA DE DRENAGEM DE ÁGUA PLUVIAL - EXISTENTE

Departamento:

Título do Desenho: IMPLANTAÇÃO GERAL
SISTEMA DE DRENAGEM DE ÁGUA PLUVIAL-PROFUNDA

Fase: PROJETO EXECUTIVO

Conteúdo: Rede de Drenagem de Água Pluvial - Profunda

Folha Nº: 01/01

Revisão:

PROJETISTA

Responsável	Coordenador	Desenhista	Escala
			1/1000, 1/400, 1/250, 1/100, 1/10, 1/25, 1/30