




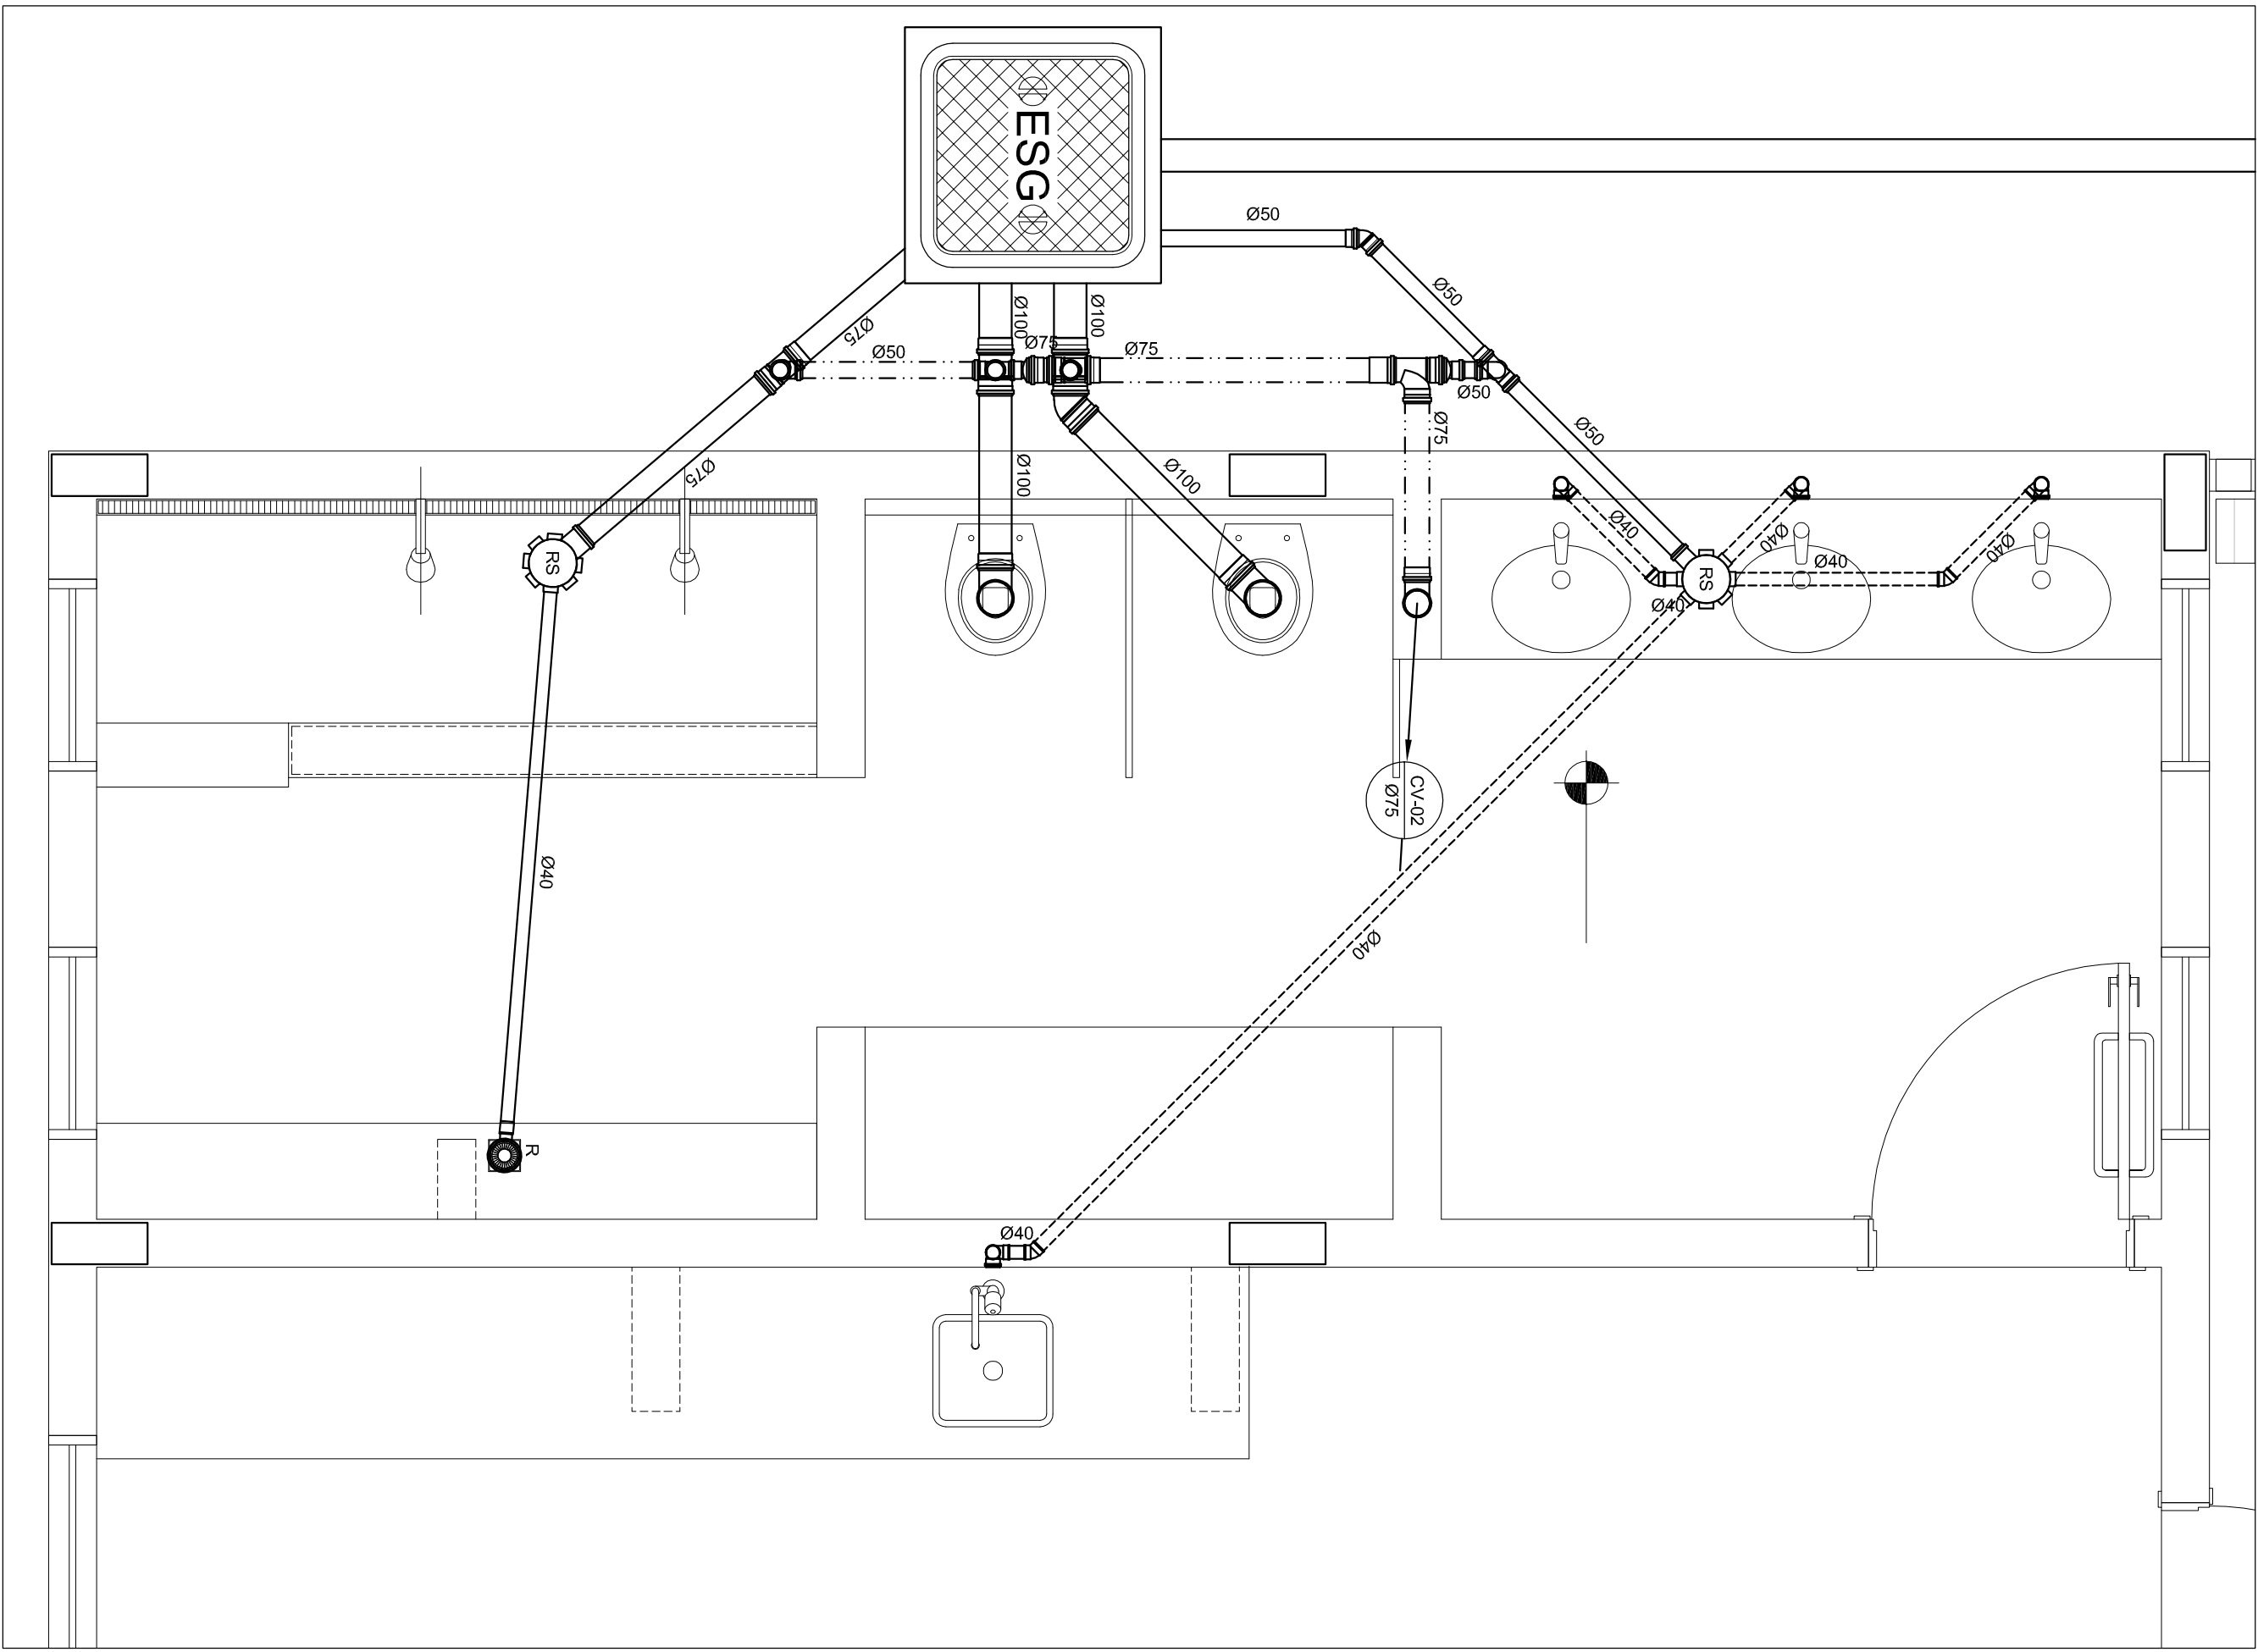


1 AMPLIAÇÃO 02
ESC.: 1/20

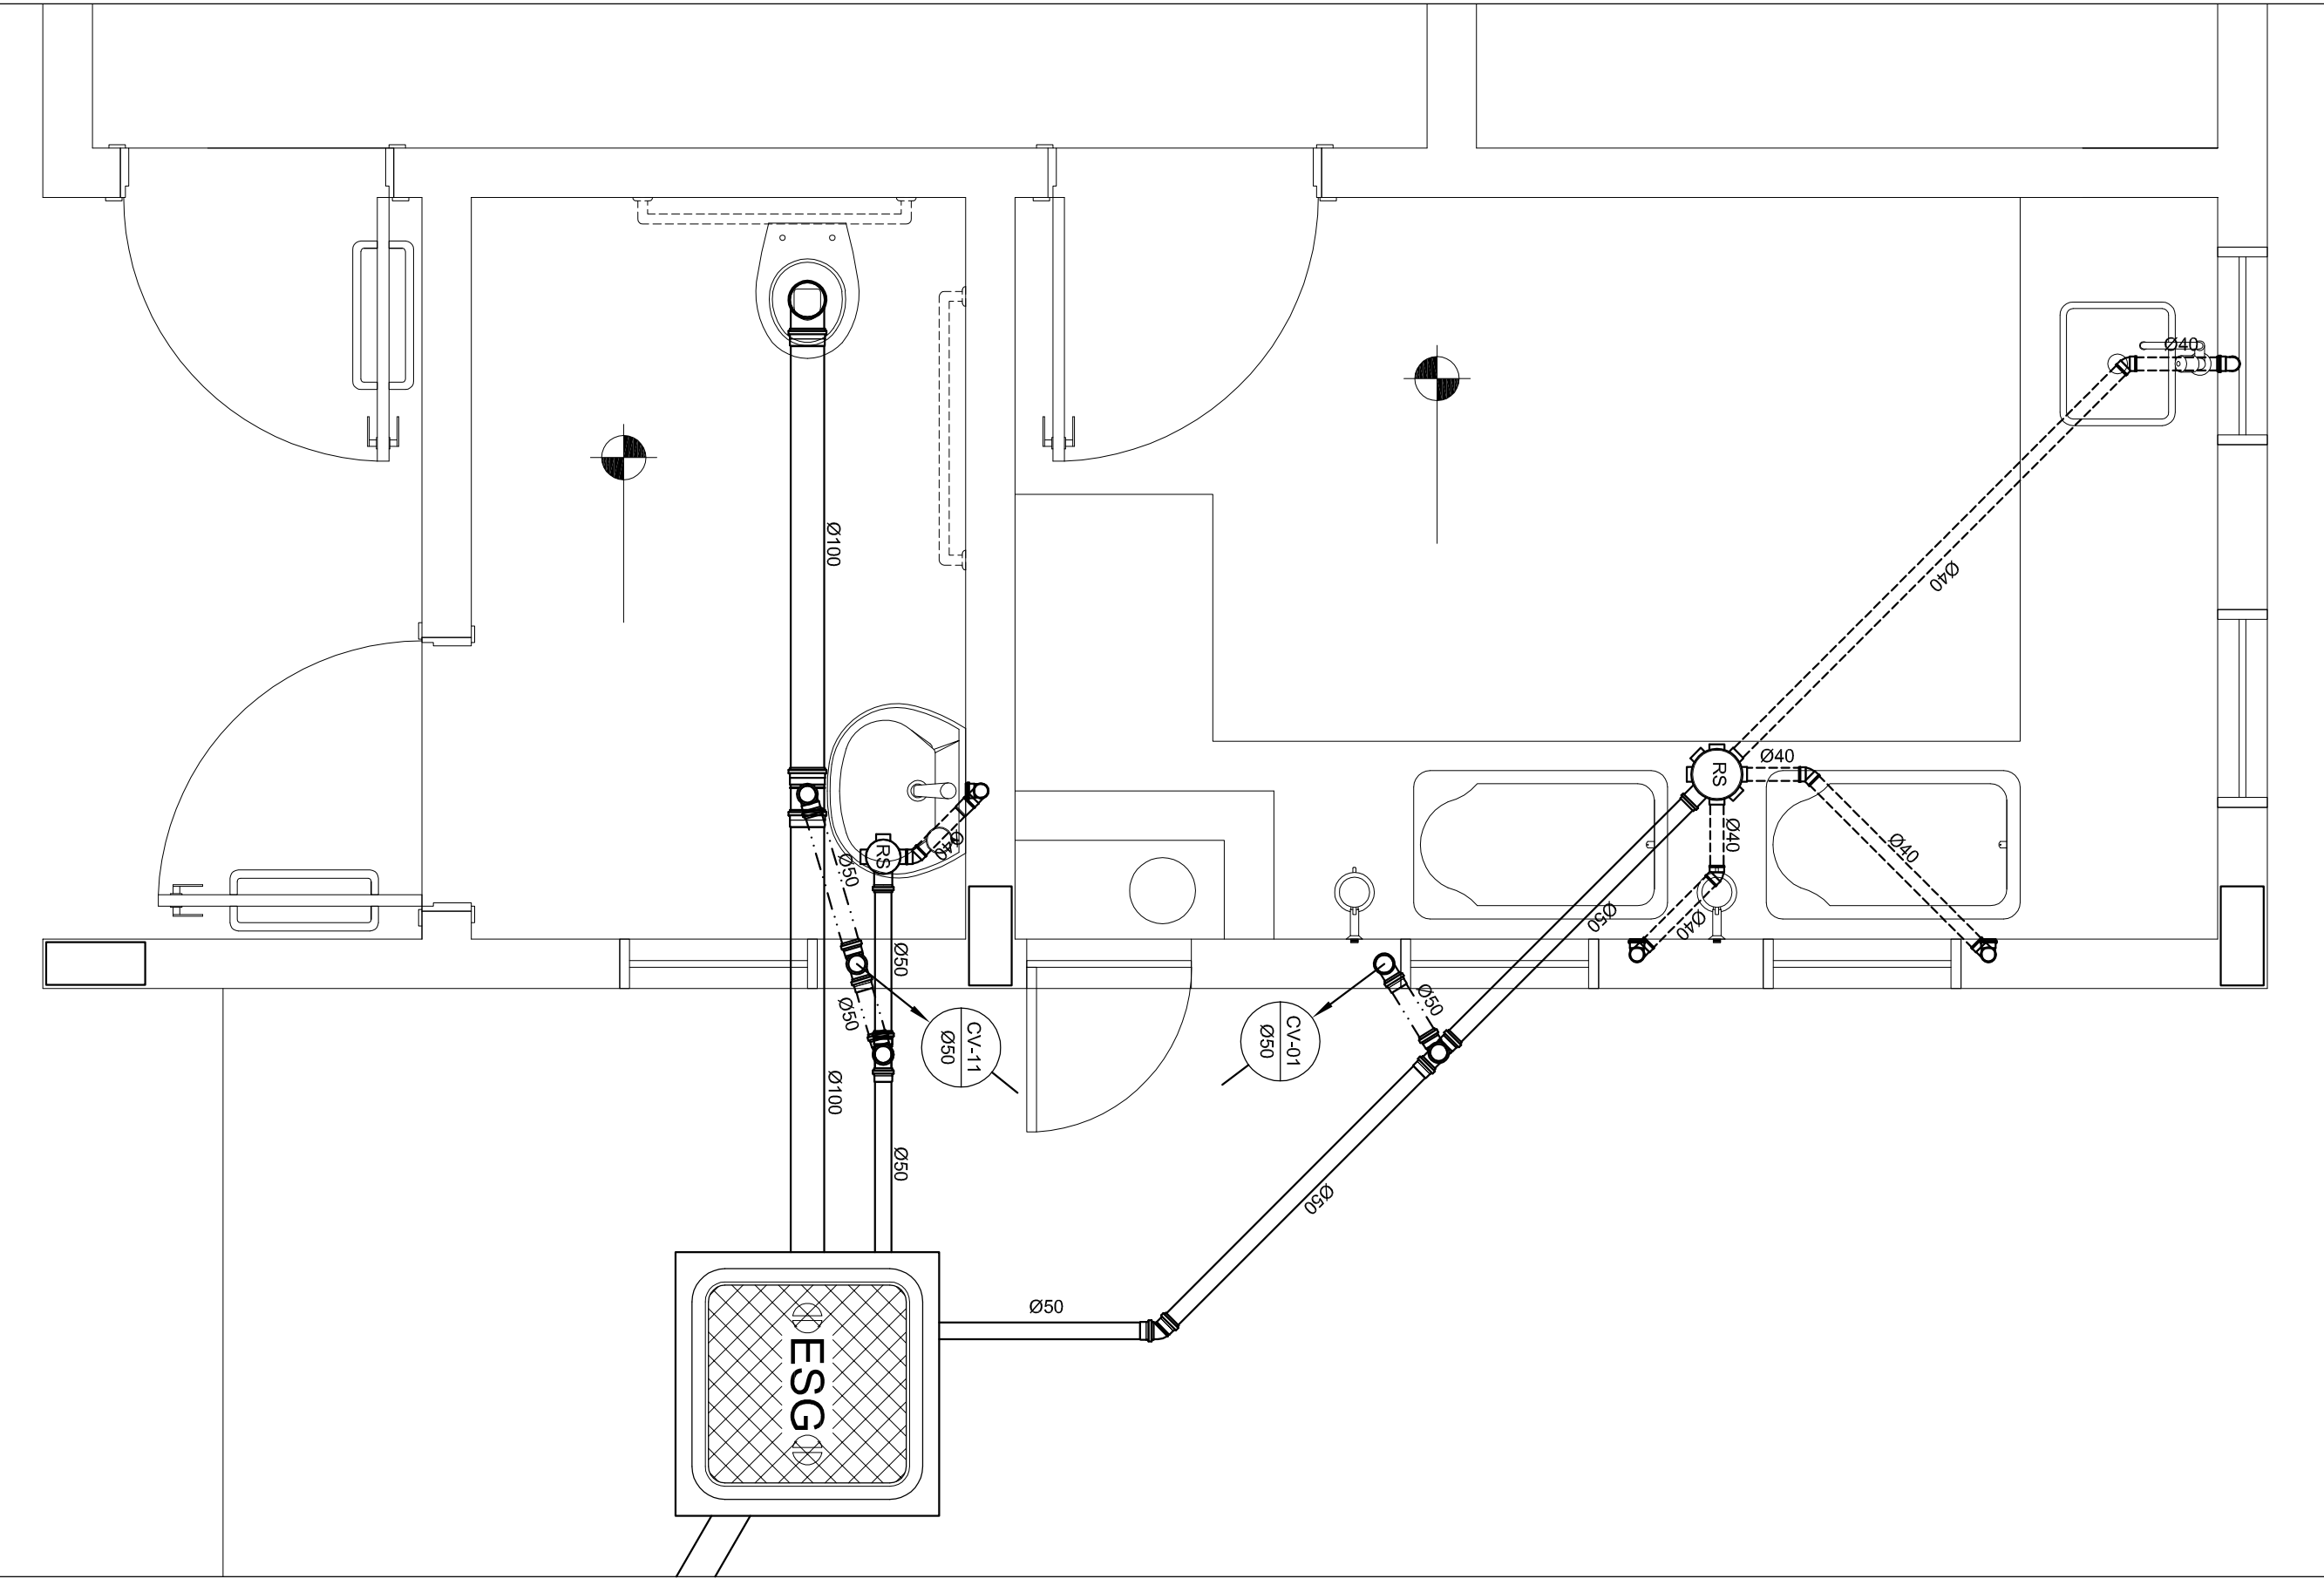

2 AMPLIAÇÃO 03
ESC.: 1/20

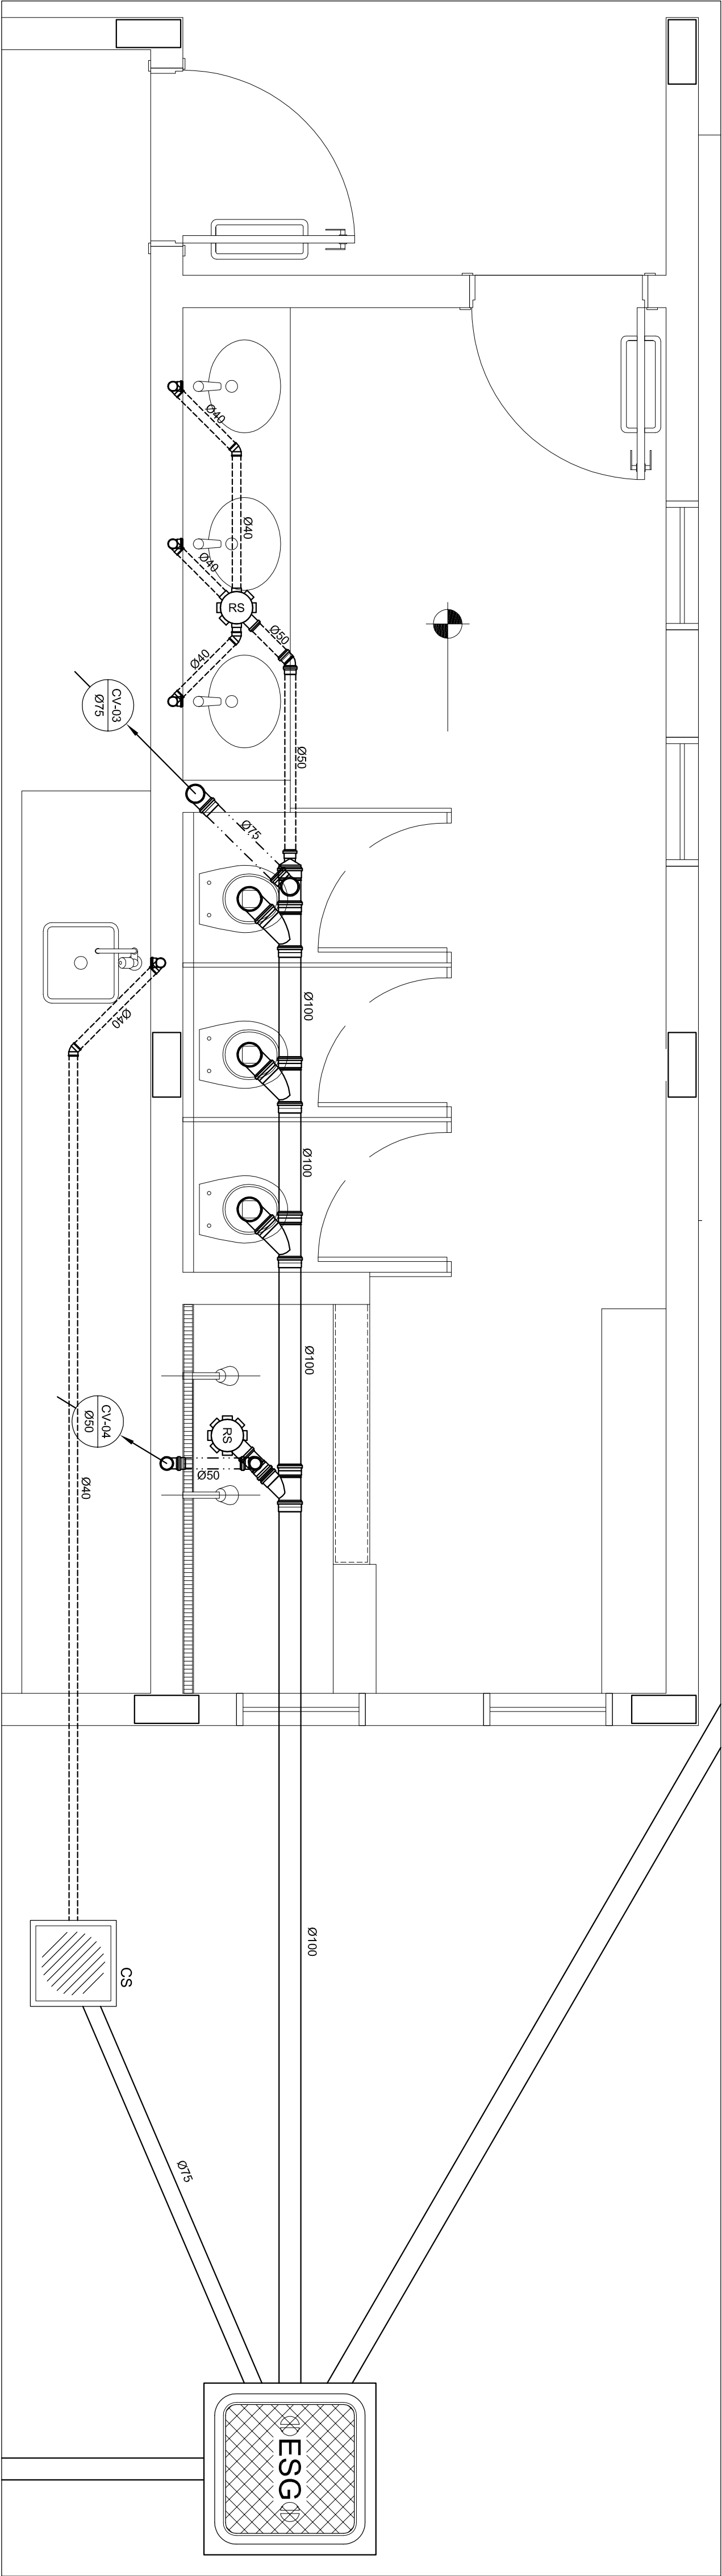

3 AMPLIAÇÃO 04
ESC.: 1/20

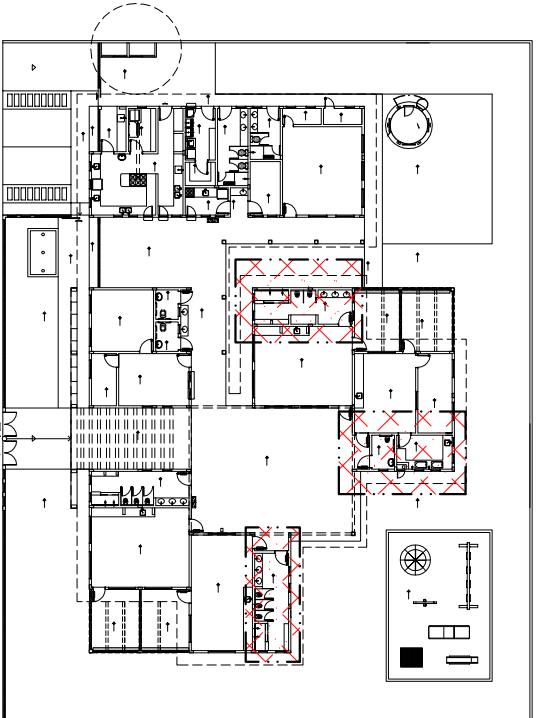

4 PLANTA CHAVE
ESC.: 1/500

LEGENDA	
	CS CAIXA SIFONADA
	RS RALO SIFONADO
	PV POÇO DE VISITA - ESGOTO
	R RALO SECO
	CGE CAIXA DE GOROLUPA ESPECIAL
	CSS CAIXA SIFONADA DE SABÃO
	I= INCLINAÇÃO (%)
	MLR MÃO DE LAVAR ROUPA
	VS VASO SANITÁRIO
	PC PIA DE COZINHA
	CT COTA DE TOPO
	CF COTA DE FUNDO
	UHC UNIDADE DE HUNTER DE CONTRIBUIÇÃO
	CI CAIXA DE INSPEÇÃO
	PV POÇO DE VISITA
	Øxxx - SENTIDO DO FLUXO DA TUBULAÇÃO
	INDICA TUBULAÇÃO DE ESGOTO PRIMÁRIO
	INDICA TUBULAÇÃO DE COLUNA DE VENTILAÇÃO
	INDICA TUBULAÇÃO DE ESGOTO SECUNDÁRIO

PROPRIETÁRIO:	FUNDO DE DESENVOLVIMENTO DA EDUCAÇÃO - FUNDE
ENDEREÇO:	
MUNICÍPIO - UF:	
PROPRIETÁRIO:	
RESP. TÉCNICO:	CREA
AUTOR DO PROJETO:	MATYANARON BIRENBAUM
CREA:	CREA 48881-0/PA1
DLFO:	CBMDF
OBSERVAÇÕES:	PA

DATA DA ATIVIDADE: 24/01/2013 17:25:18

PROGRAMA PROINFÂNCIA - PROJETO TIPO C			
INSTALAÇÃO DE ESGOTO SANITÁRIO			
COORDENAÇÃO	BLOCO PEDAGÓGICO I E II - PLANTA BAIXA		HEG
CGEST - Coordenação Geral de Infraestrutura Educacional			
FORMATO	841 mm x 594 mm	INDICAÇÃO	PRONCIA
REVISÃO	R 00	DATA EMISSÃO	03/05
		NOVEMBRO/2012	