




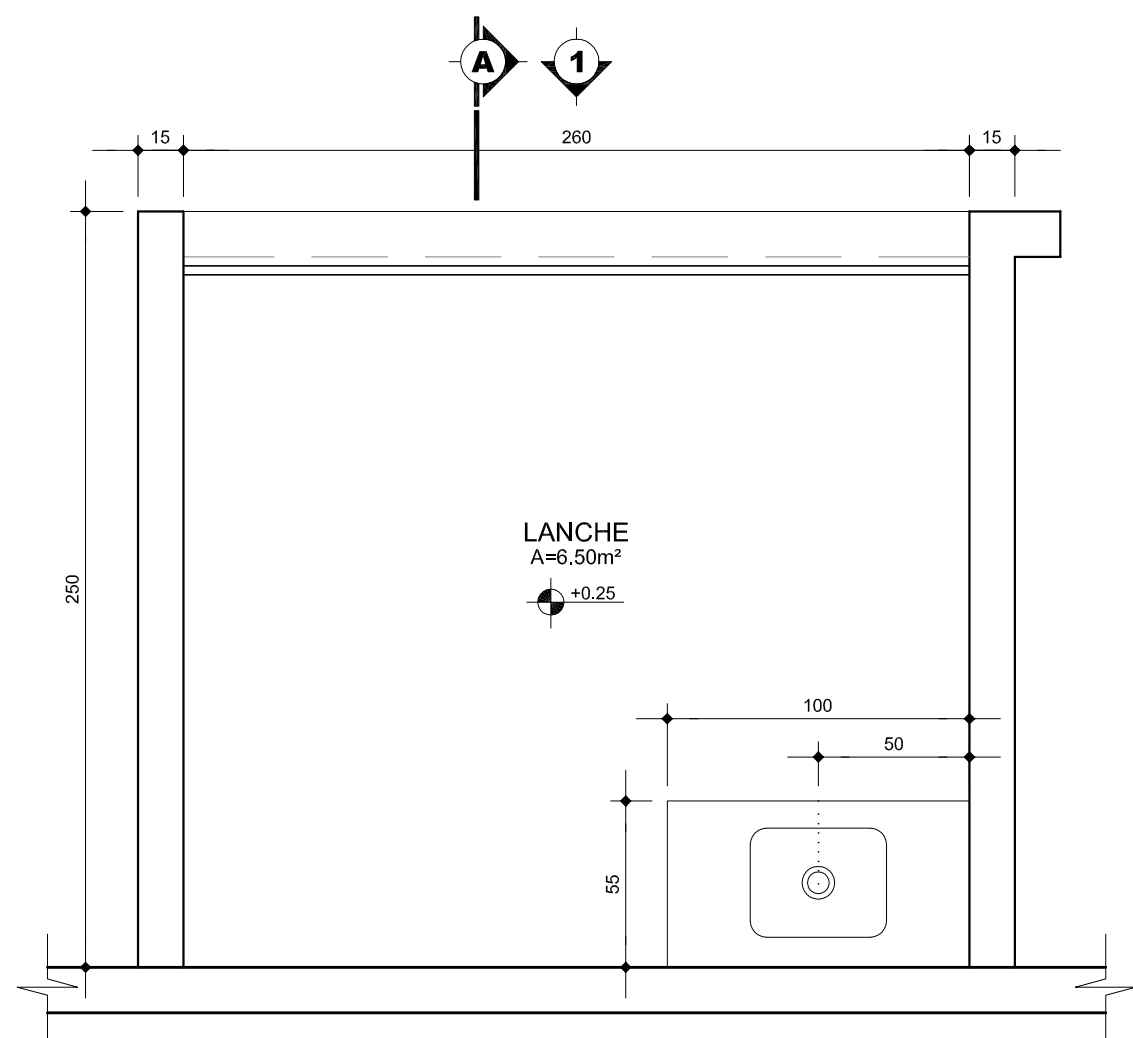


PLANTA BAIXA - LANCHE
1:25

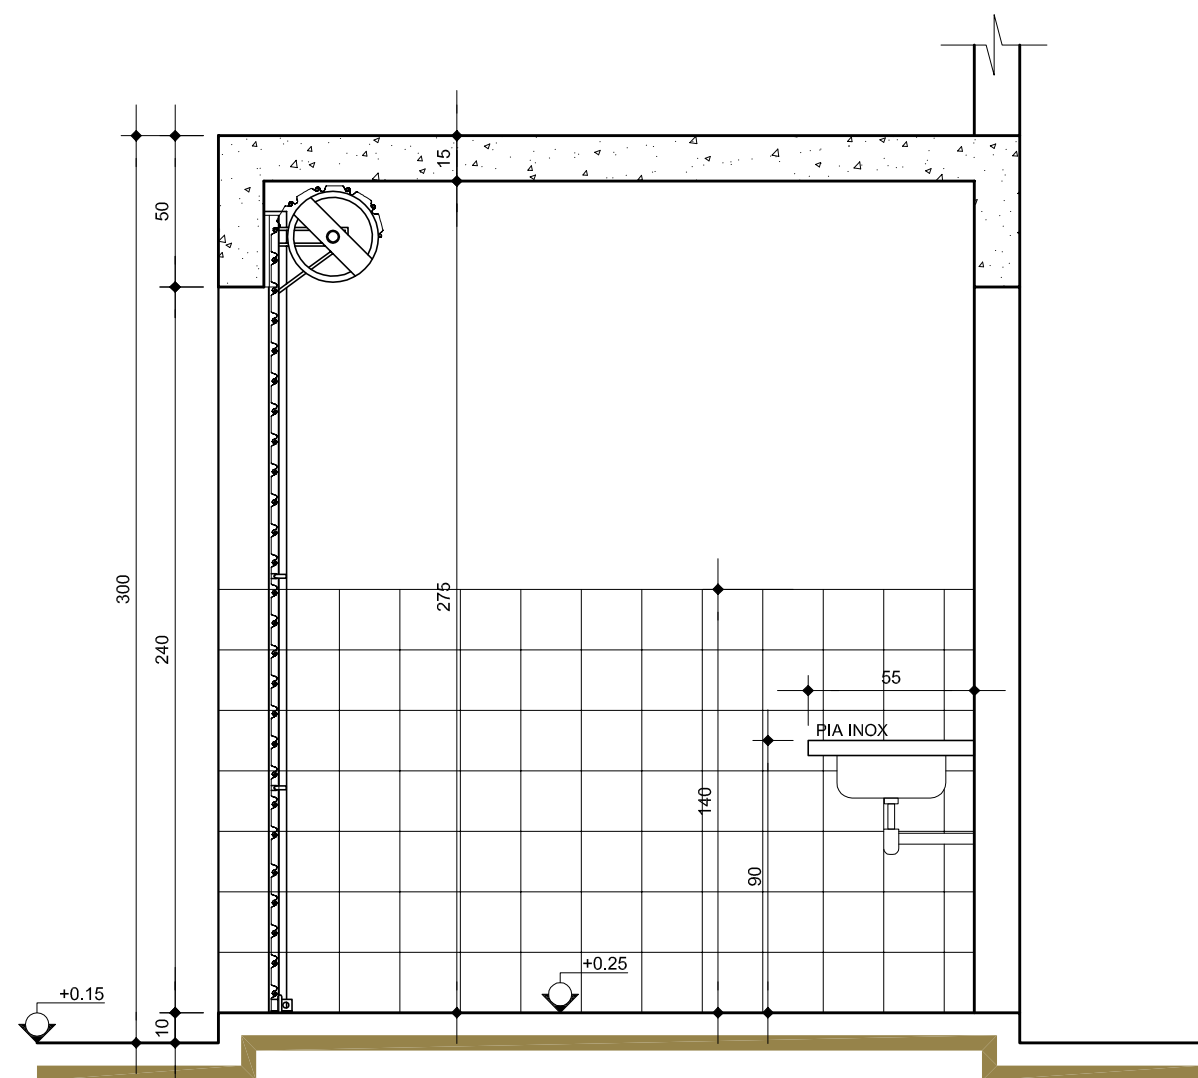


SECÇÃO A - LANCHE
1:25

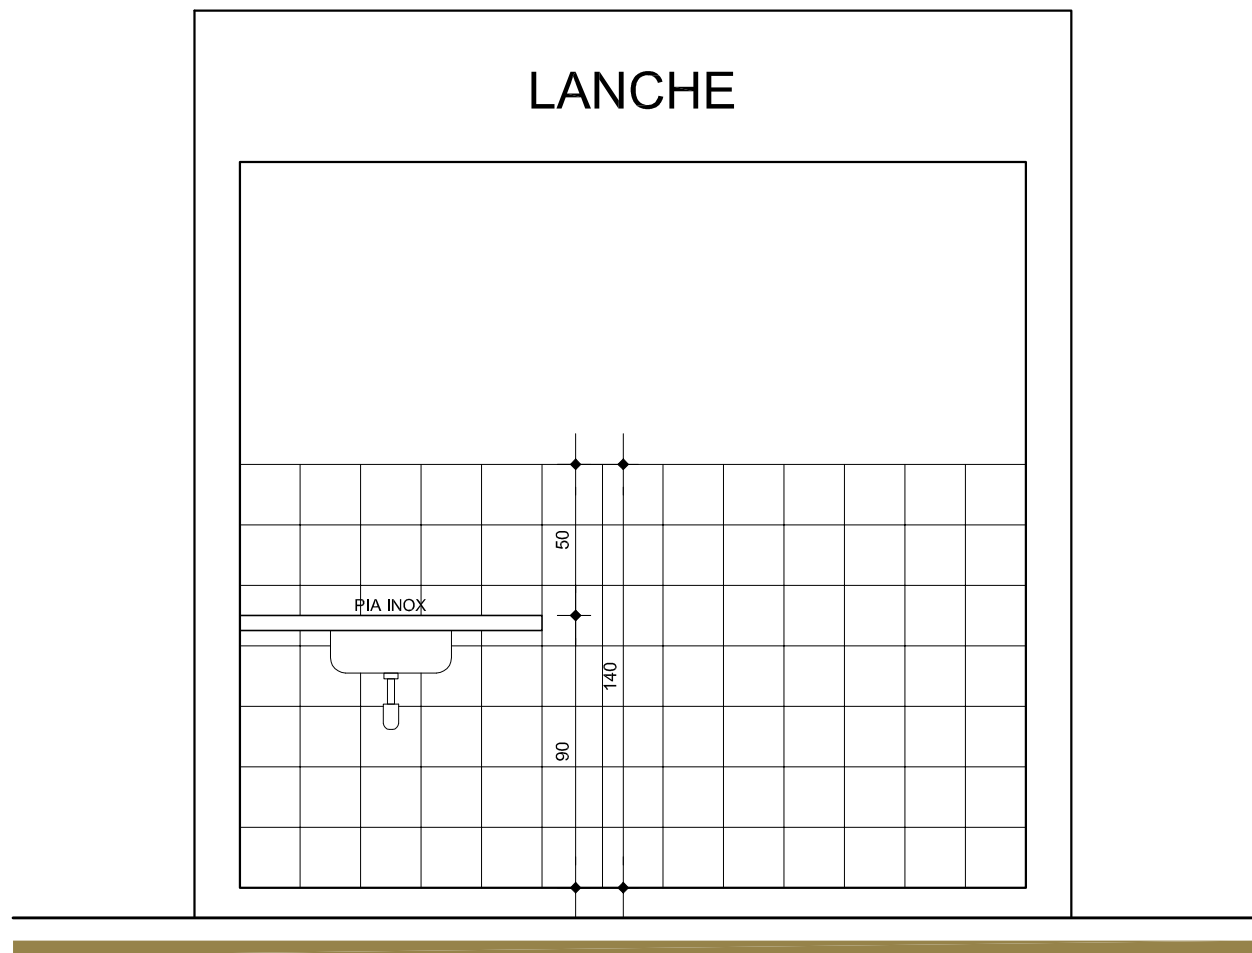


ELEVAÇÃO 1 - LANCHE
1:25

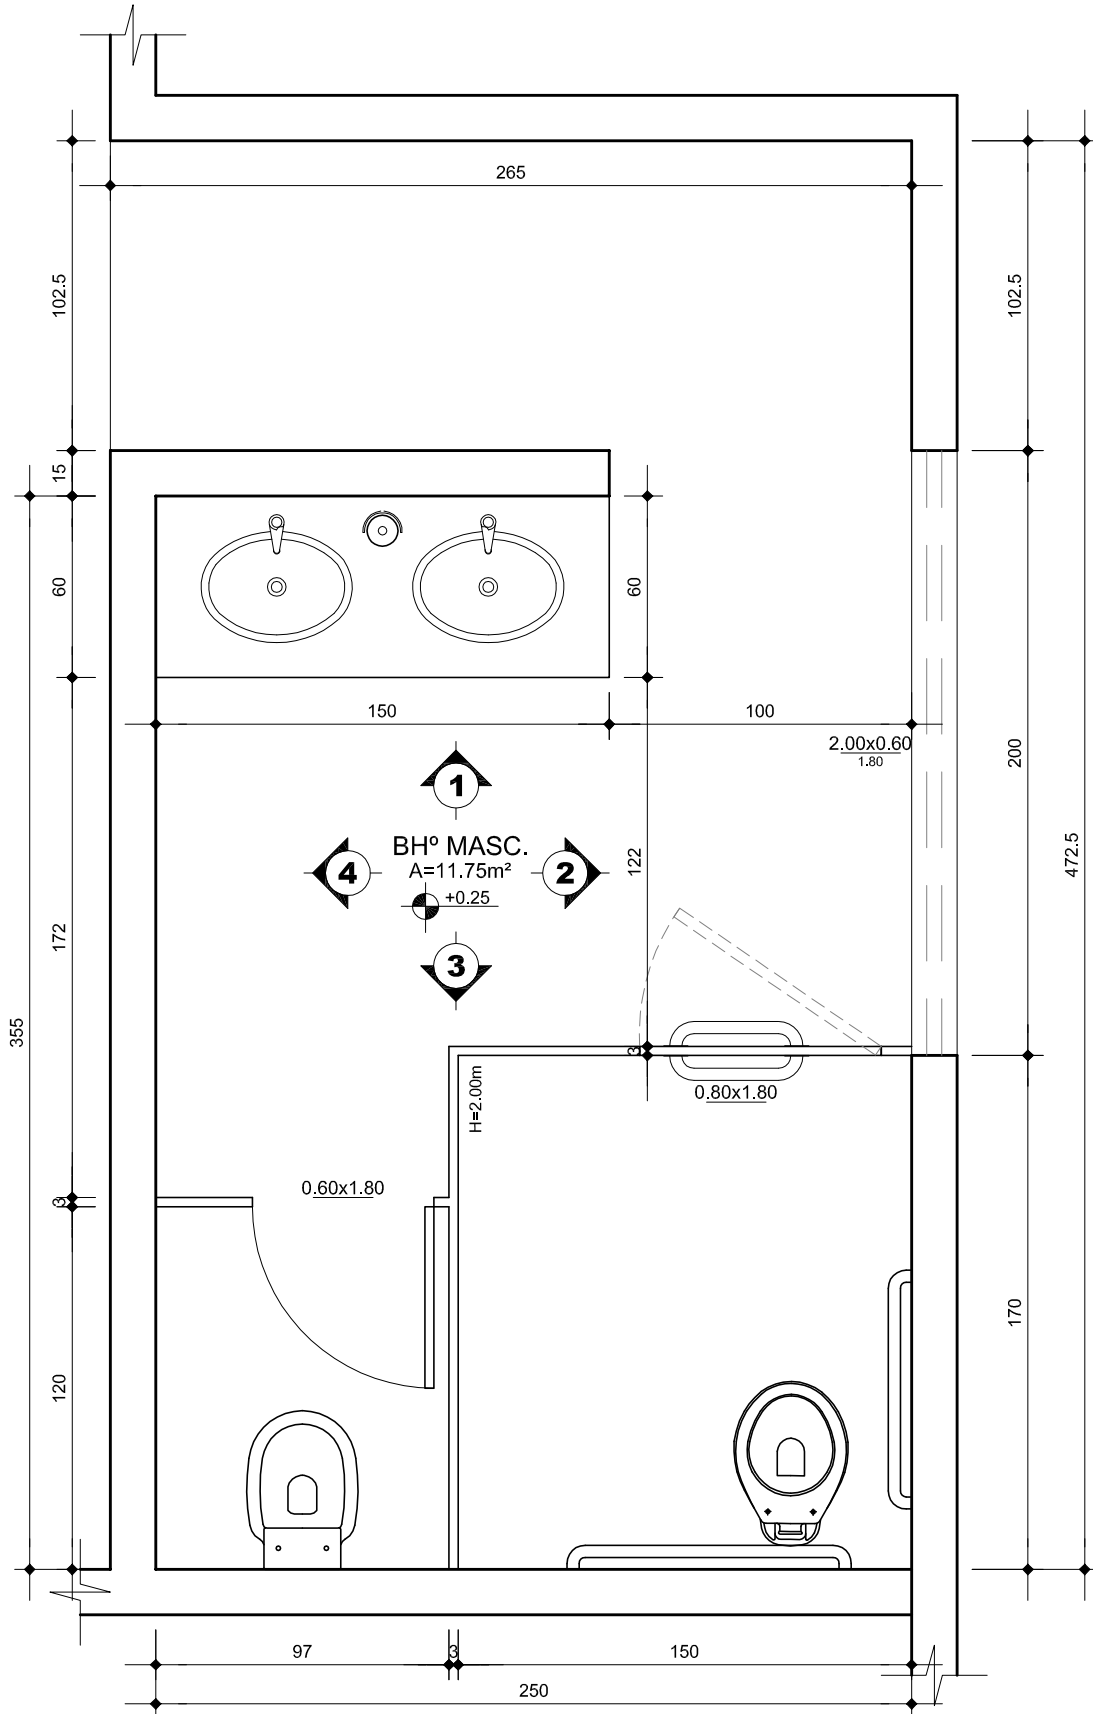


PLANTA BAIXA - Bhs MASCULINO/ FEMININO
1:25

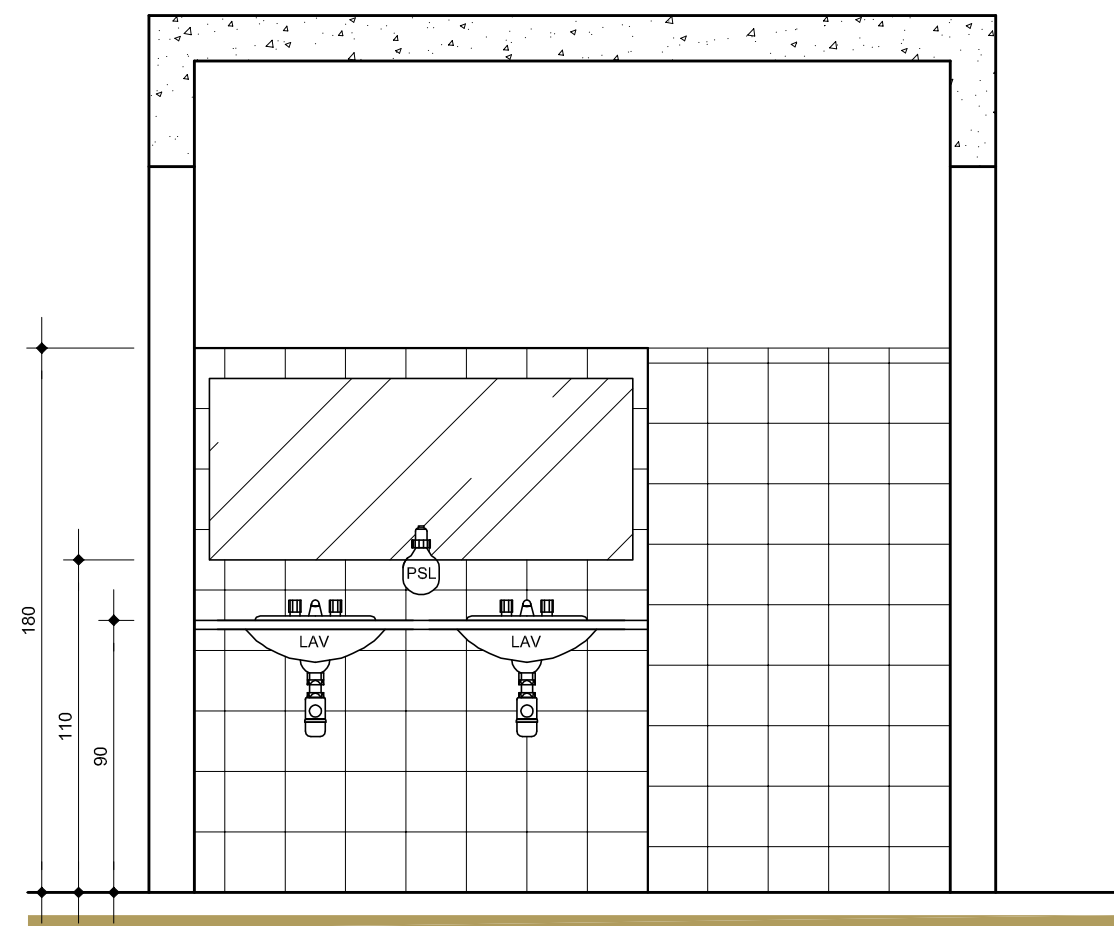


VISTA 1 - Bhs MASCULINO/ FEMININO
1:25

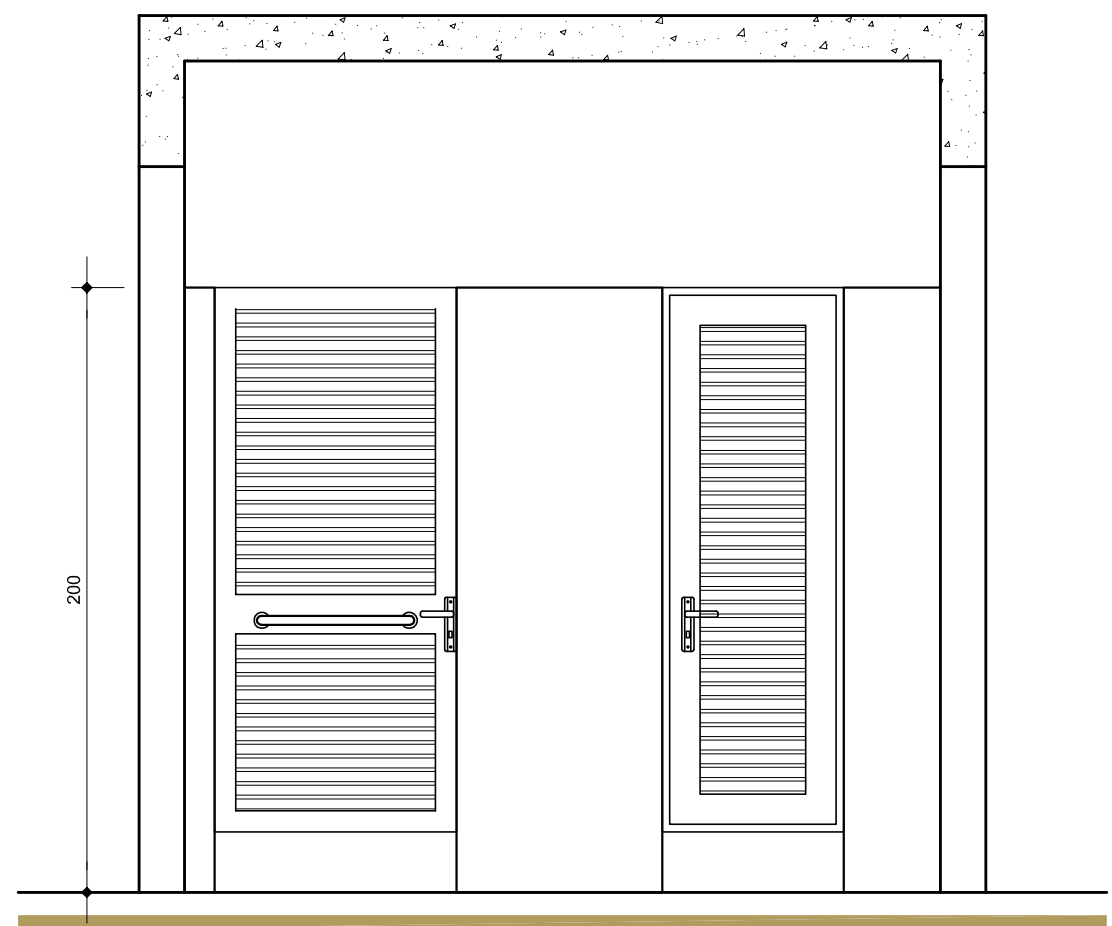

VISTA 3 - Bhs MASCULINO/ FEMININO
1:25

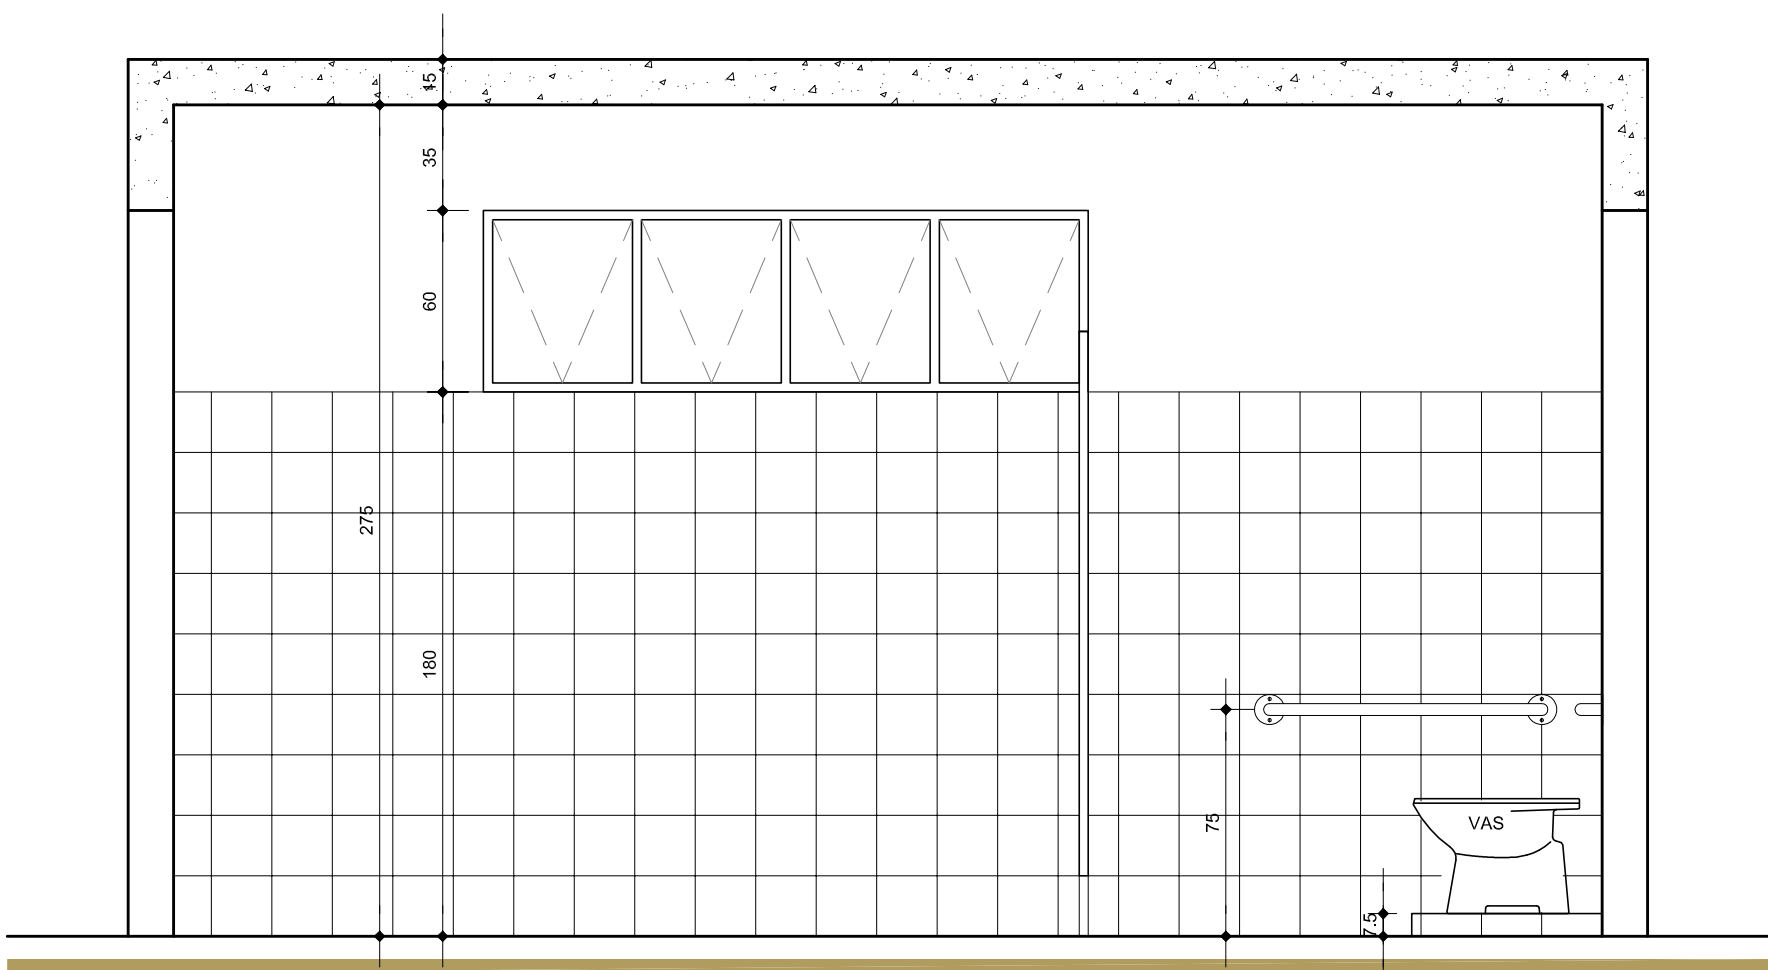

VISTA 2 - Bhs MASCULINO/ FEMININO
1:25

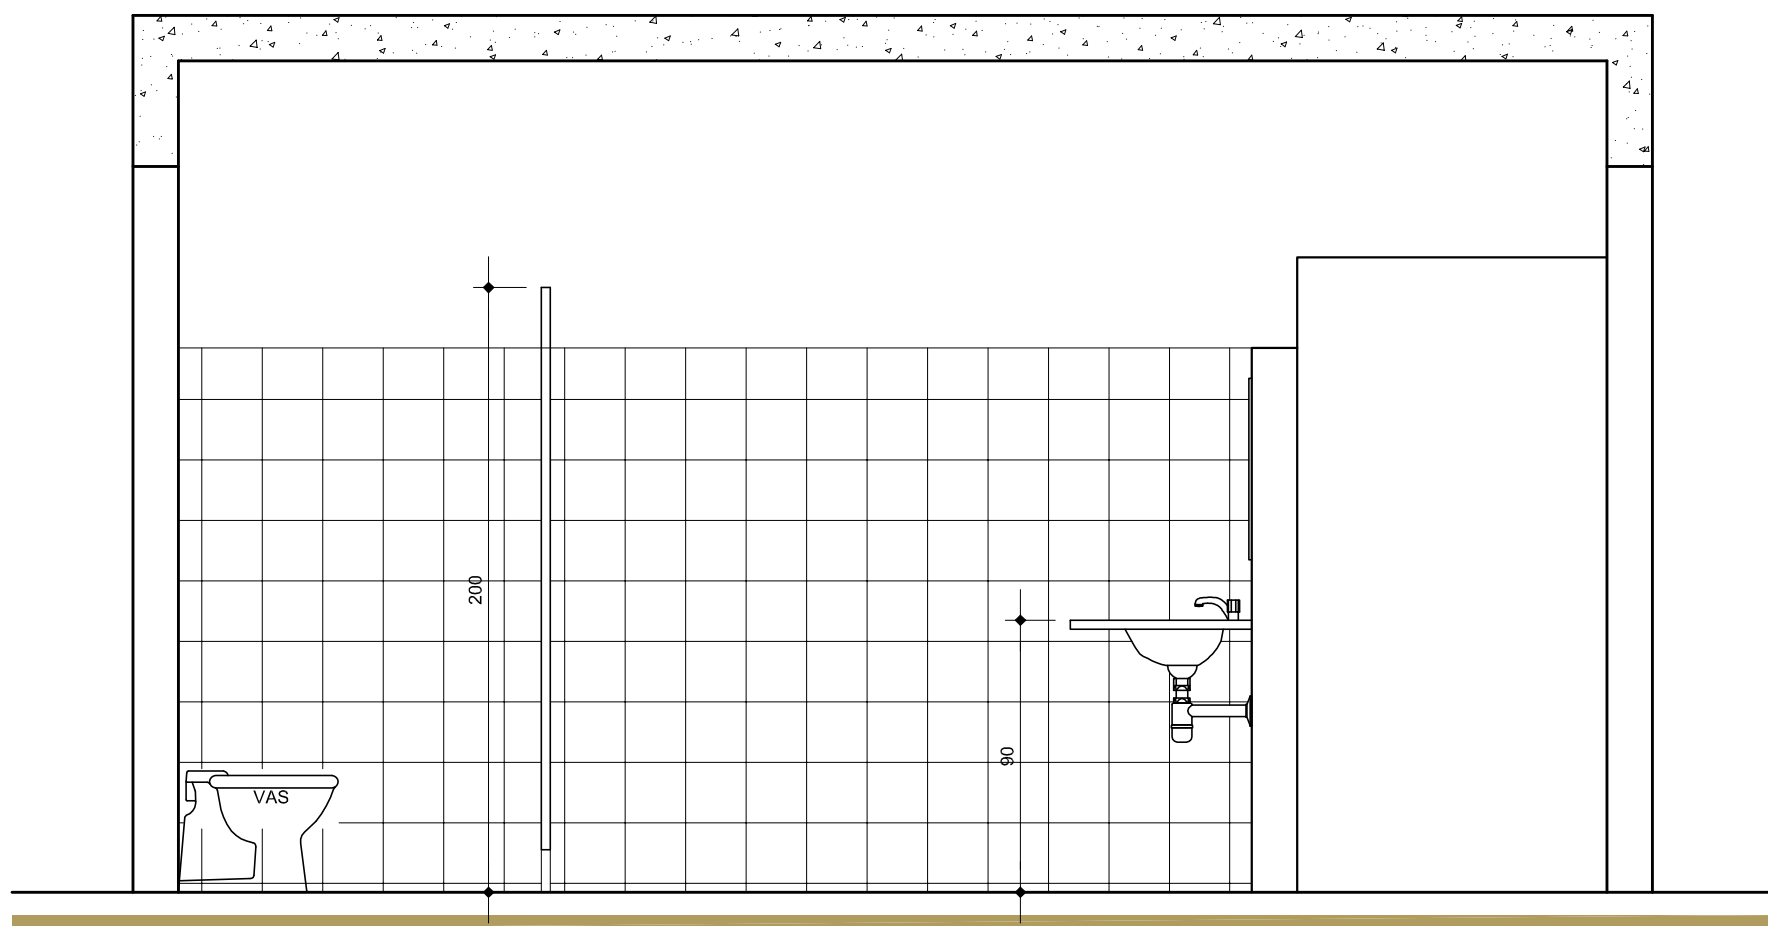

VISTA 4 - Bhs MASCULINO/ FEMININO
1:25