


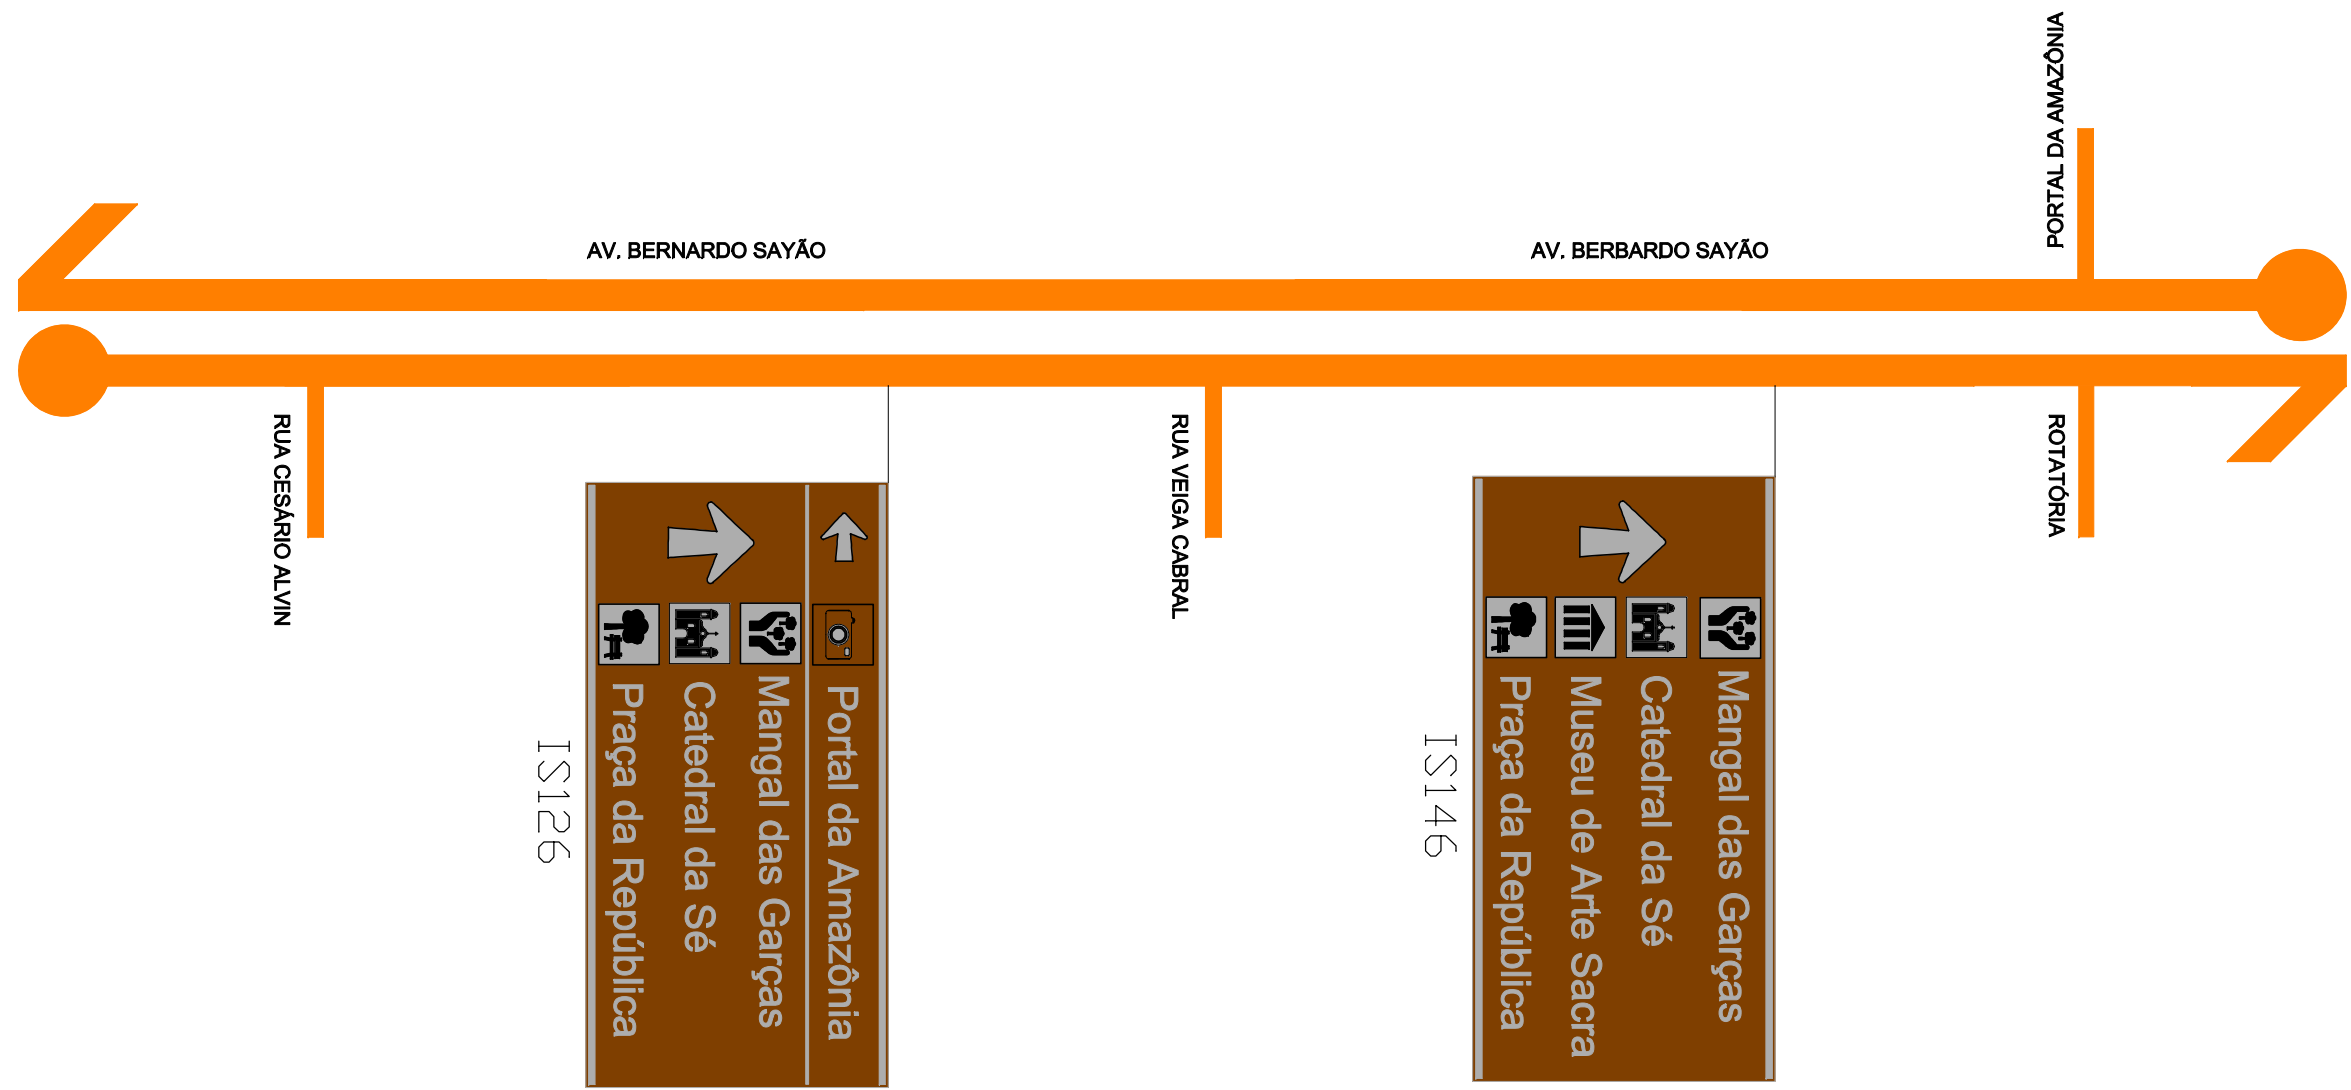


OBSERVAÇÕES:

_NÃO IMPLANTAR PLACAS DE SINALIZAÇÃO PARA VEÍCULOS A MENOS DE 50m DOS CRUZAMENTOS.

_NÃO IMPLANTAR PLACAS EM FRENTE A ACESSOS DE GARAGEM E ESTACIONAMENTOS.

SUPERINTENDÊNCIA EXECUTIVA DE MOBILIDADE URBANA DE BELÉM - SeMOB	
Responsável: DIRETORIA DE PROJETO - DPT COORDENADORIA DE MOBILIDADE URBANA	Projeto: SINALIZAÇÃO TURÍSTICA DE BELÉM
	Escala: S/ESCALA
Referência: SINALIZAÇÃO TURÍSTICA - AVENIDA BERNARDO SAYÃO	Prancha: 1
Desenho: ENG. IVIO FARIAS	Data: SETEMBRO/2014

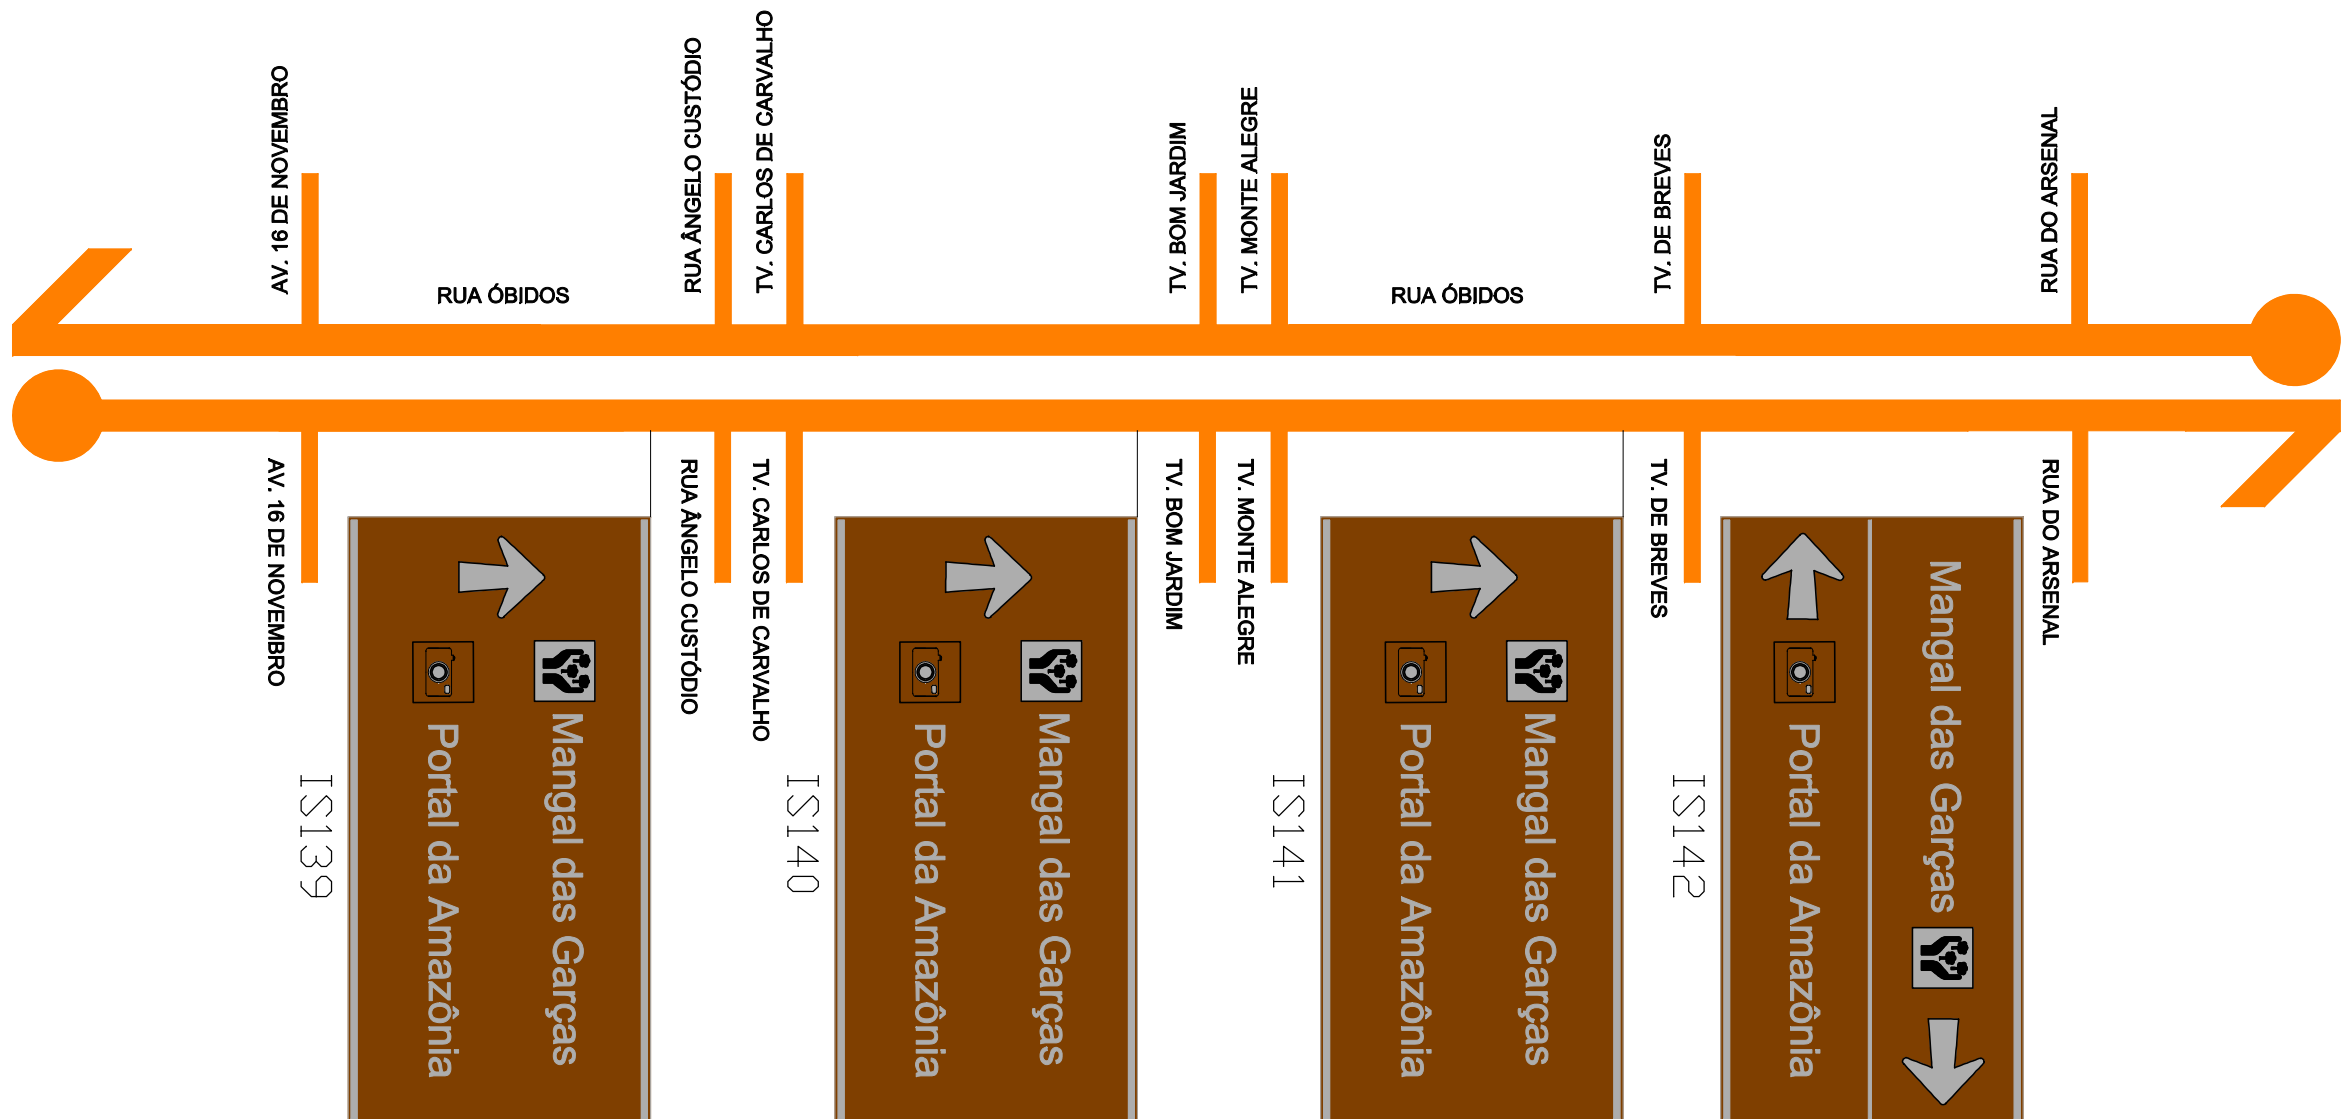

OBSERVAÇÕES:

- _NÃO IMPLANTAR PLACAS DE SINALIZAÇÃO PARA VEÍCULOS A MENOS DE 50m DOS CRUZAMENTOS.
- _NÃO IMPLANTAR PLACAS EM FRENTE A ACESSOS DE GARAGEM E ESTACIONAMENTOS.

SUPERINTENDÊNCIA EXECUTIVA DE MOBILIDADE URBANA DE BELÉM - SeMOB

Responsável:
DIRETORIA DE PROJETO - DPT
COORDENADORIA DE MOBILIDADE URBANA

Projeto:
SINALIZAÇÃO TURÍSTICA DE BELÉM


Escala:
S/ESCALA

Referência:
SINALIZAÇÃO TURÍSTICA - RUA ÓBIDOS

Prancha:
2

Desenho:
ENG. IVIO FARIAS


Data:
SETEMBRO/2014

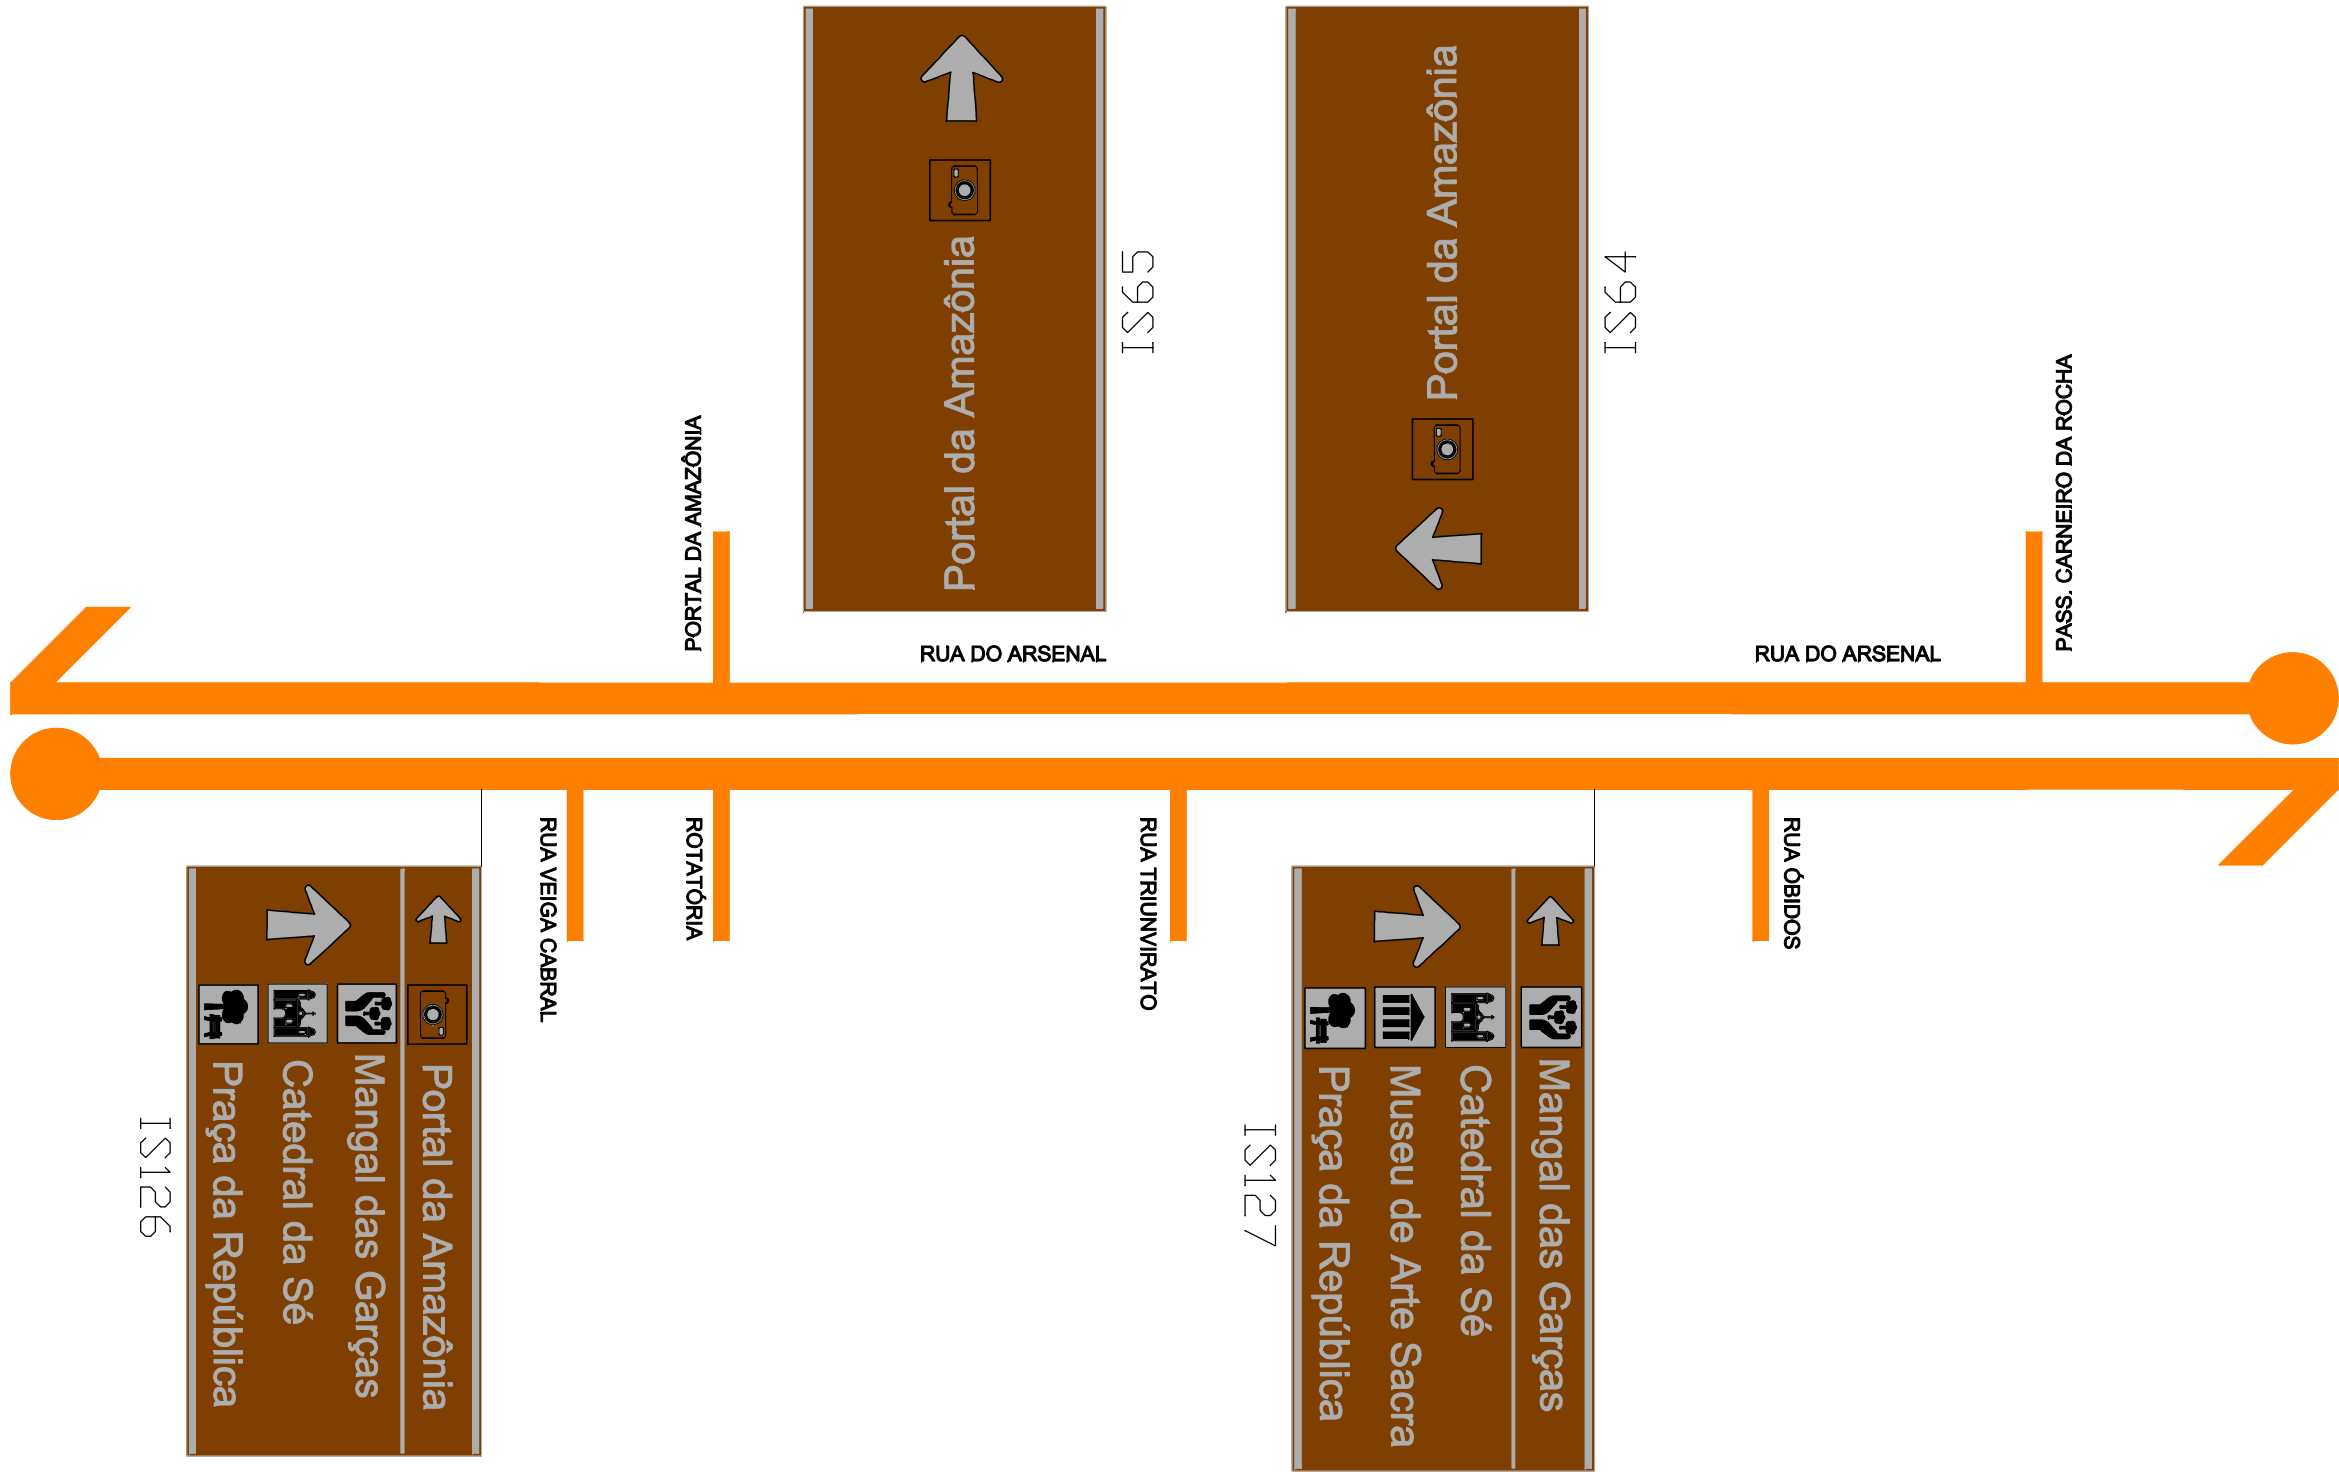

OBSERVAÇÕES:
_NÃO IMPLANTAR PLACAS DE SINALIZAÇÃO PARA VEÍCULOS A MENOS DE 50m DOS CRUZAMENTOS.
_NÃO IMPLANTAR PLACAS EM FRENTE A ACESSOS DE GARAGEM E ESTACIONAMENTOS.

SUPERINTENDÊNCIA EXECUTIVA DE MOBILIDADE URBANA DE BELÉM - SeMOB

Responsável: DIRETORIA DE PROJETO - DPT COORDENADORIA DE MOBILIDADE URBANA	Projeto: SINALIZAÇÃO TURÍSTICA DE BELÉM
	Escala: S/ESCALA
Referência: SINALIZAÇÃO TURÍSTICA - RUA DO ARSENAL	Prancha: 3
Desenho: ENG. IVIO FARIAS	Data: SETEMBRO/2014

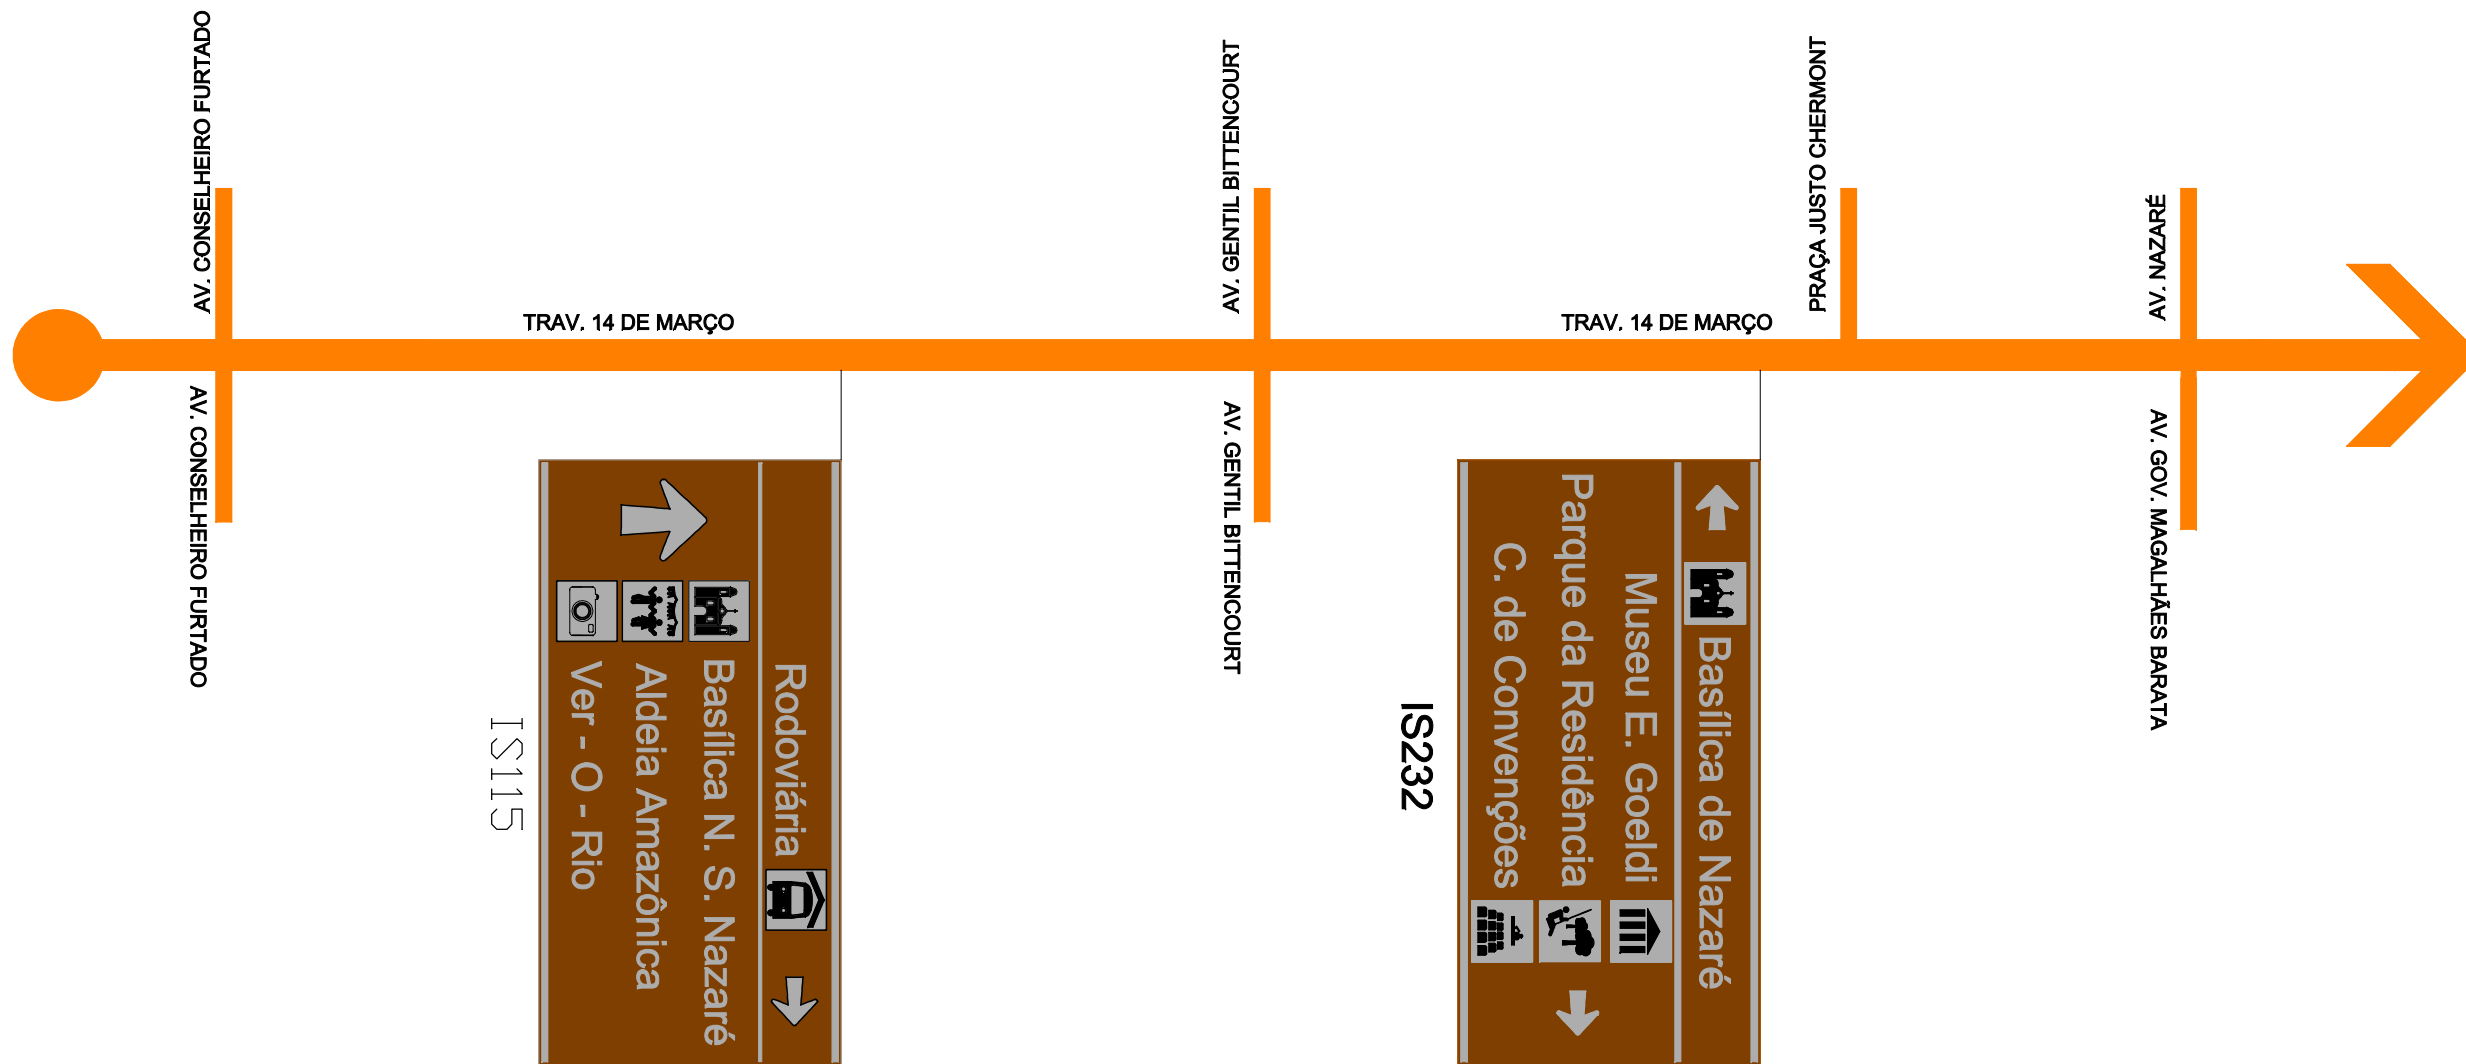

OBSERVAÇÕES:
_NÃO IMPLANTAR PLACAS DE SINALIZAÇÃO PARA VEÍCULOS A MENOS DE 50m DOS CRUZAMENTOS.
_NÃO IMPLANTAR PLACAS EM FRENTE A ACESSOS DE GARAGEM E ESTACIONAMENTOS.

SUPERINTENDÊNCIA EXECUTIVA DE MOBILIDADE URBANA DE BELÉM - SeMOB

Responsável:
DIRETORIA DE PROJETO - DPT
COORDENADORIA DE MOBILIDADE URBANA

Projeto:
SINALIZAÇÃO TURÍSTICA DE BELÉM


Escala:
S/ESCALA

Referência:
SINALIZAÇÃO TURÍSTICA - TRAVESSA 14 DE MARÇO

Prancha:
4

Desenho:
ENG. IVIO FARIAS

Data:
SETEMBRO/2014

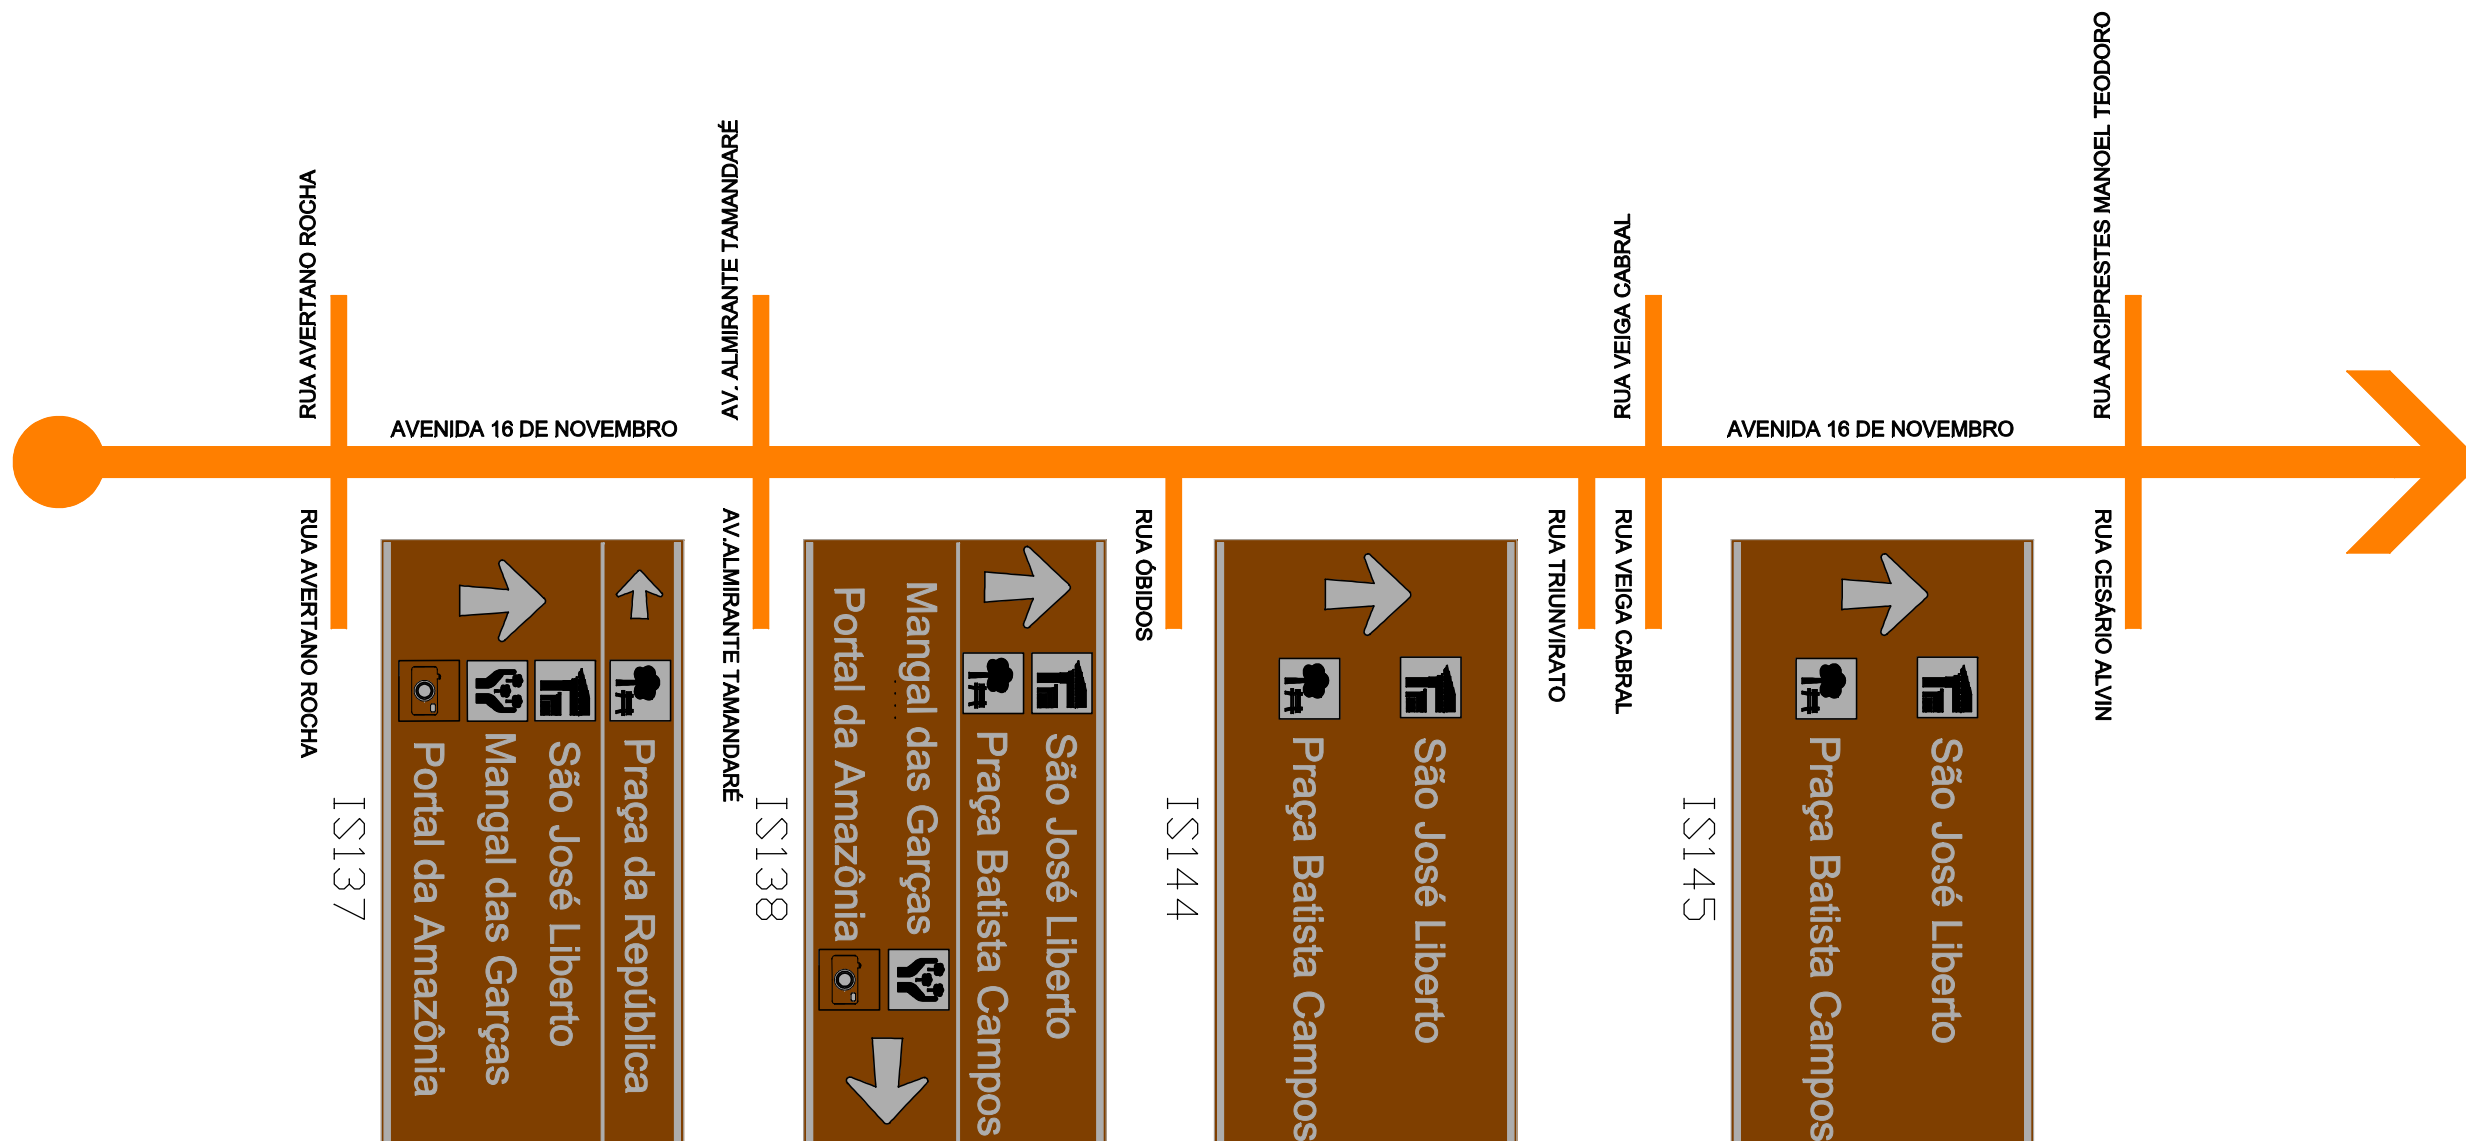


OBSERVAÇÕES:

- _NÃO IMPLANTAR PLACAS DE SINALIZAÇÃO PARA VEÍCULOS A MENOS DE 50m DOS CRUZAMENTOS.
- _NÃO IMPLANTAR PLACAS EM FRENTE A ACESSOS DE GARAGEM E ESTACIONAMENTOS.

SUPERINTENDÊNCIA EXECUTIVA DE MOBILIDADE URBANA DE BELÉM - SeMOB


Responsável: DIRETORIA DE PROJETO - DPT COORDENADORIA DE MOBILIDADE URBANA	Projeto: SINALIZAÇÃO TURÍSTICA DE BELÉM
	Escala: S/ESCALA
Referência: SINALIZAÇÃO TURÍSTICA - AVENIDA 16 DE NOVOEMBRO	Prancha: 5
Desenho: ENG. IVIO FARIAS	Data: SETEMBRO/2014

TRECHO 01

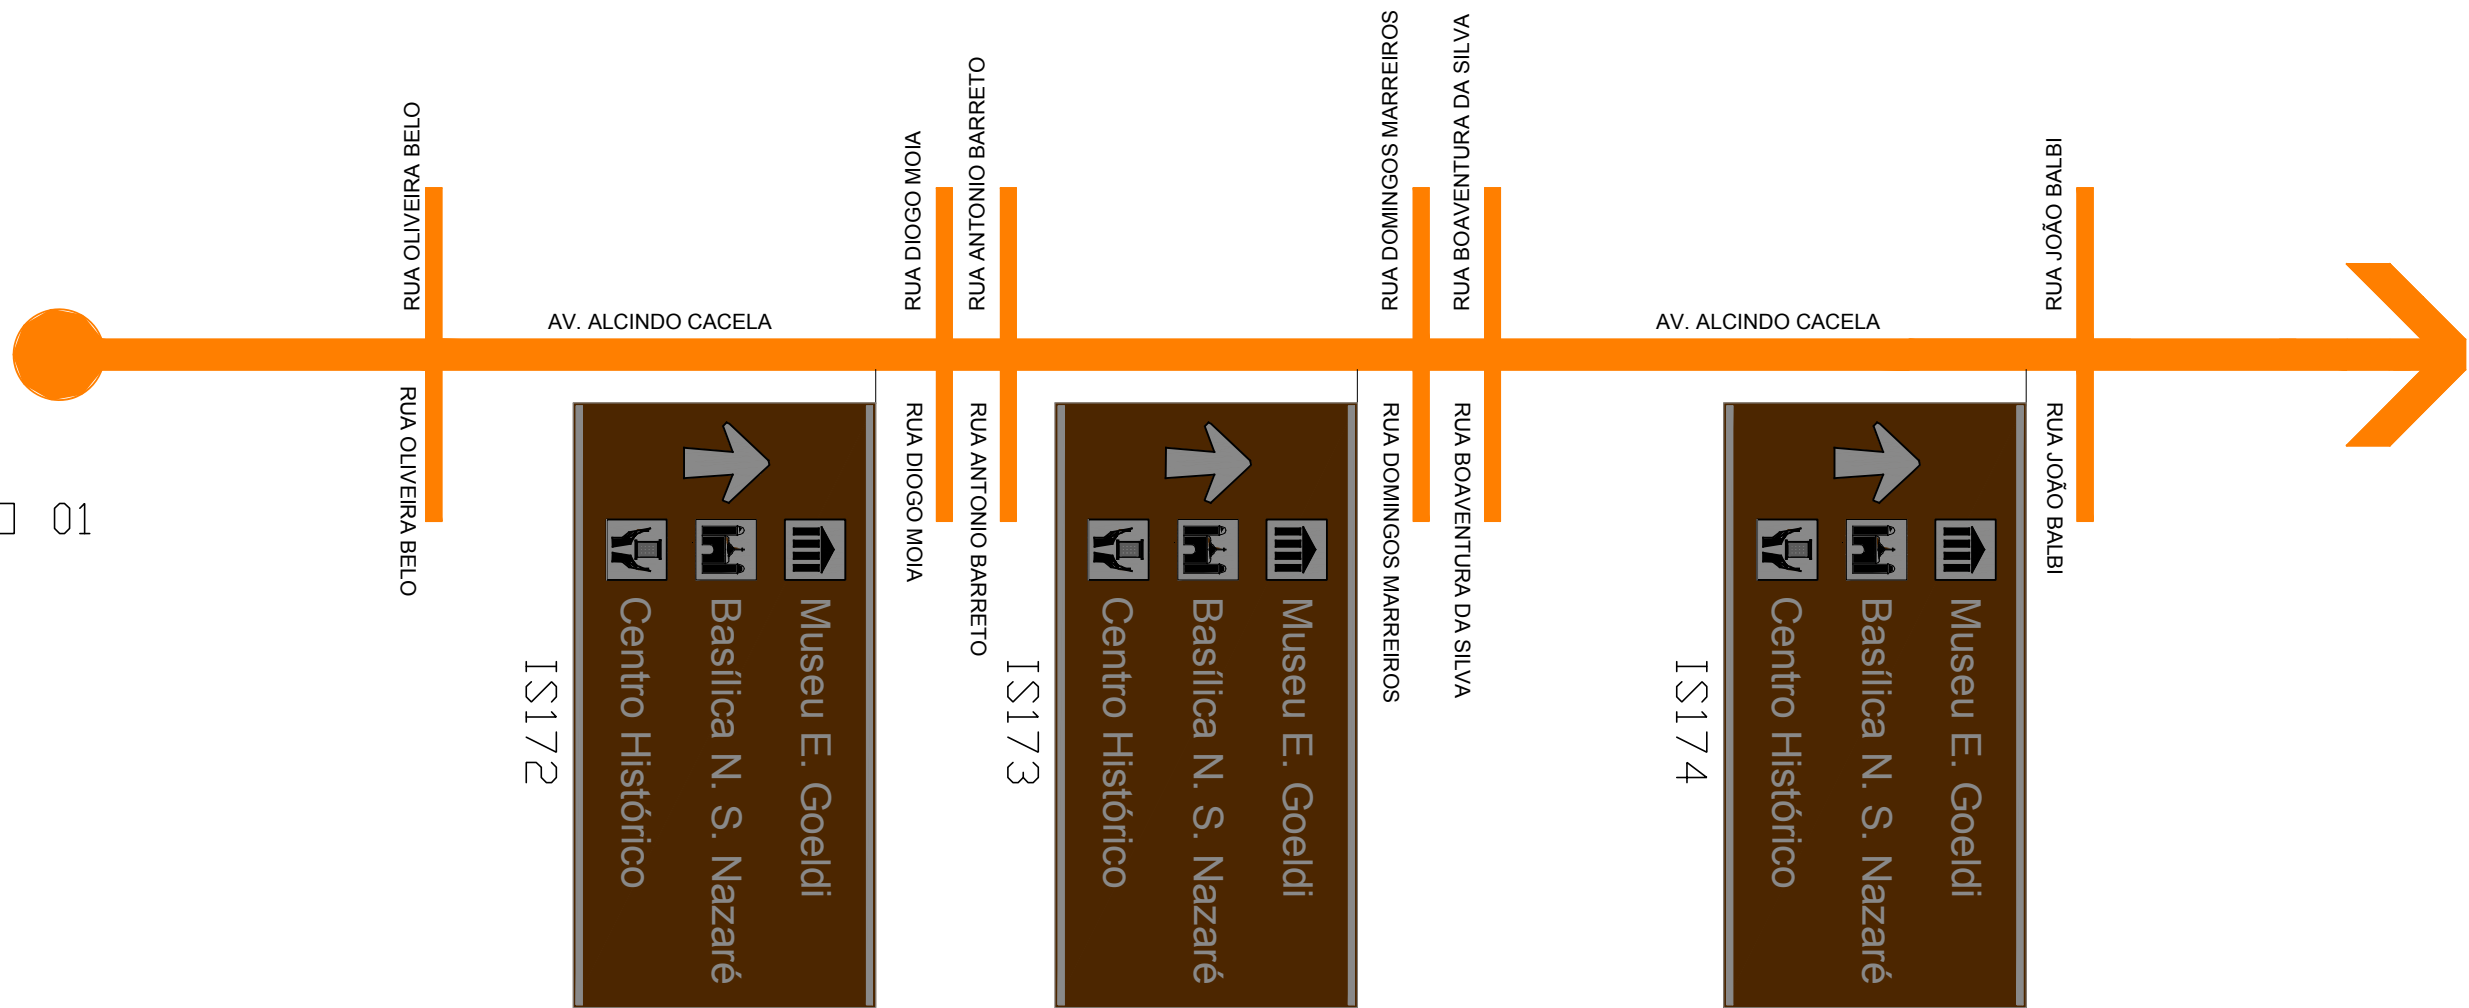

OBSERVAÇÕES:
_ NÃO IMPLANTAR PLACAS DE SINALIZAÇÃO PARA VEÍCULOS A MENOS DE 50m DOS CRUZAMENTOS.
_ NÃO IMPLANTAR PLACAS EM FRENTE A ACESSOS DE GARAGEM E ESTACIONAMENTOS.

SUPERINTENDÊNCIA EXECUTIVA DE MOBILIDADE URBANA DE BELÉM - SeMOB	
Responsável: DIRETORIA DE PROJETO - DPT COORDENADORIA DE MOBILIDADE URBANA	Projeto: SINALIZAÇÃO TURÍSTICA DE BELÉM
	Escala: S/ESCALA
Referência: SINALIZAÇÃO TURÍSTICA - AV. ALCINDO CACELA	Prancha: 6
Desenho: ENG. IVIO FARIAS	Data: SETEMBRO/2014

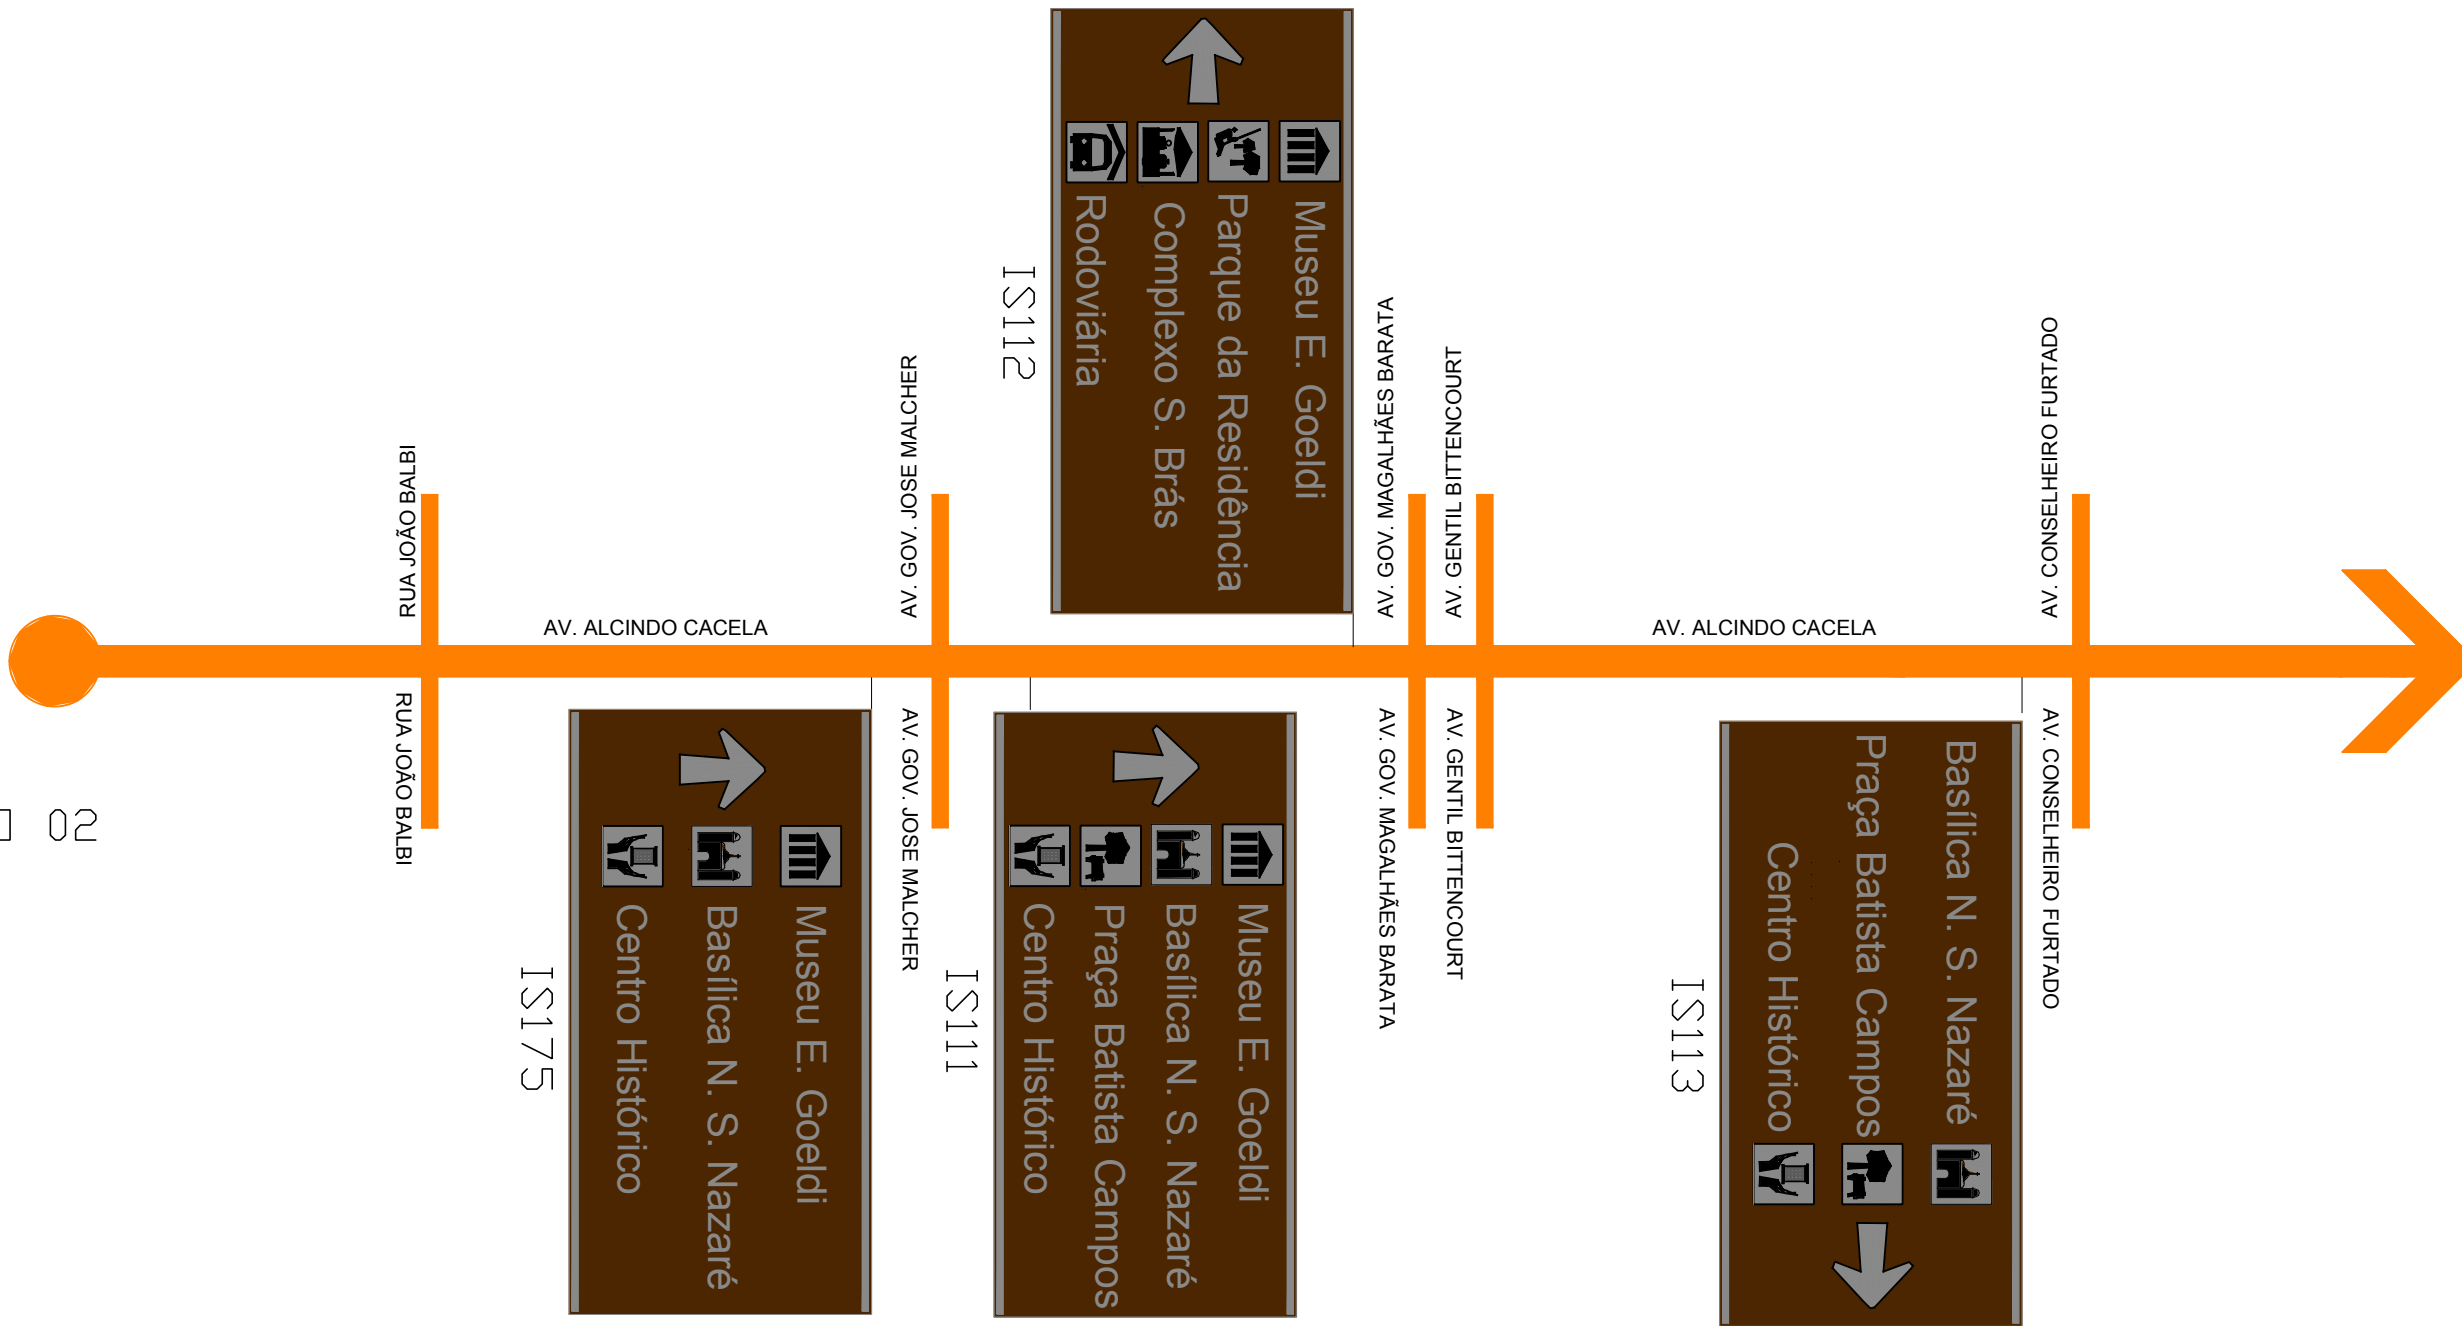


TRECHO 02

OBSERVAÇÕES:
_NÃO IMPLANTAR PLACAS DE SINALIZAÇÃO PARA VEÍCULOS A MENOS DE 50m DOS CRUZAMENTOS.
_NÃO IMPLANTAR PLACAS EM FRENTE A ACESSOS DE GARAGEM E ESTACIONAMENTOS.

SUPERINTENDÊNCIA EXECUTIVA DE MOBILIDADE URBANA DE BELÉM - SeMOB	
Responsável: DIRETORIA DE PROJETO - DPT COORDENADORIA DE MOBILIDADE URBANA	Projeto: SINALIZAÇÃO TURÍSTICA DE BELÉM
Referência: SINALIZAÇÃO TURÍSTICA - AV. ALCINDO CACELA	Escala: S/ESCALA
Desenho: ENG. IVIO FARIAS	Prancha: 7
	Data: SETEMBRO/2014

TRECHO 01

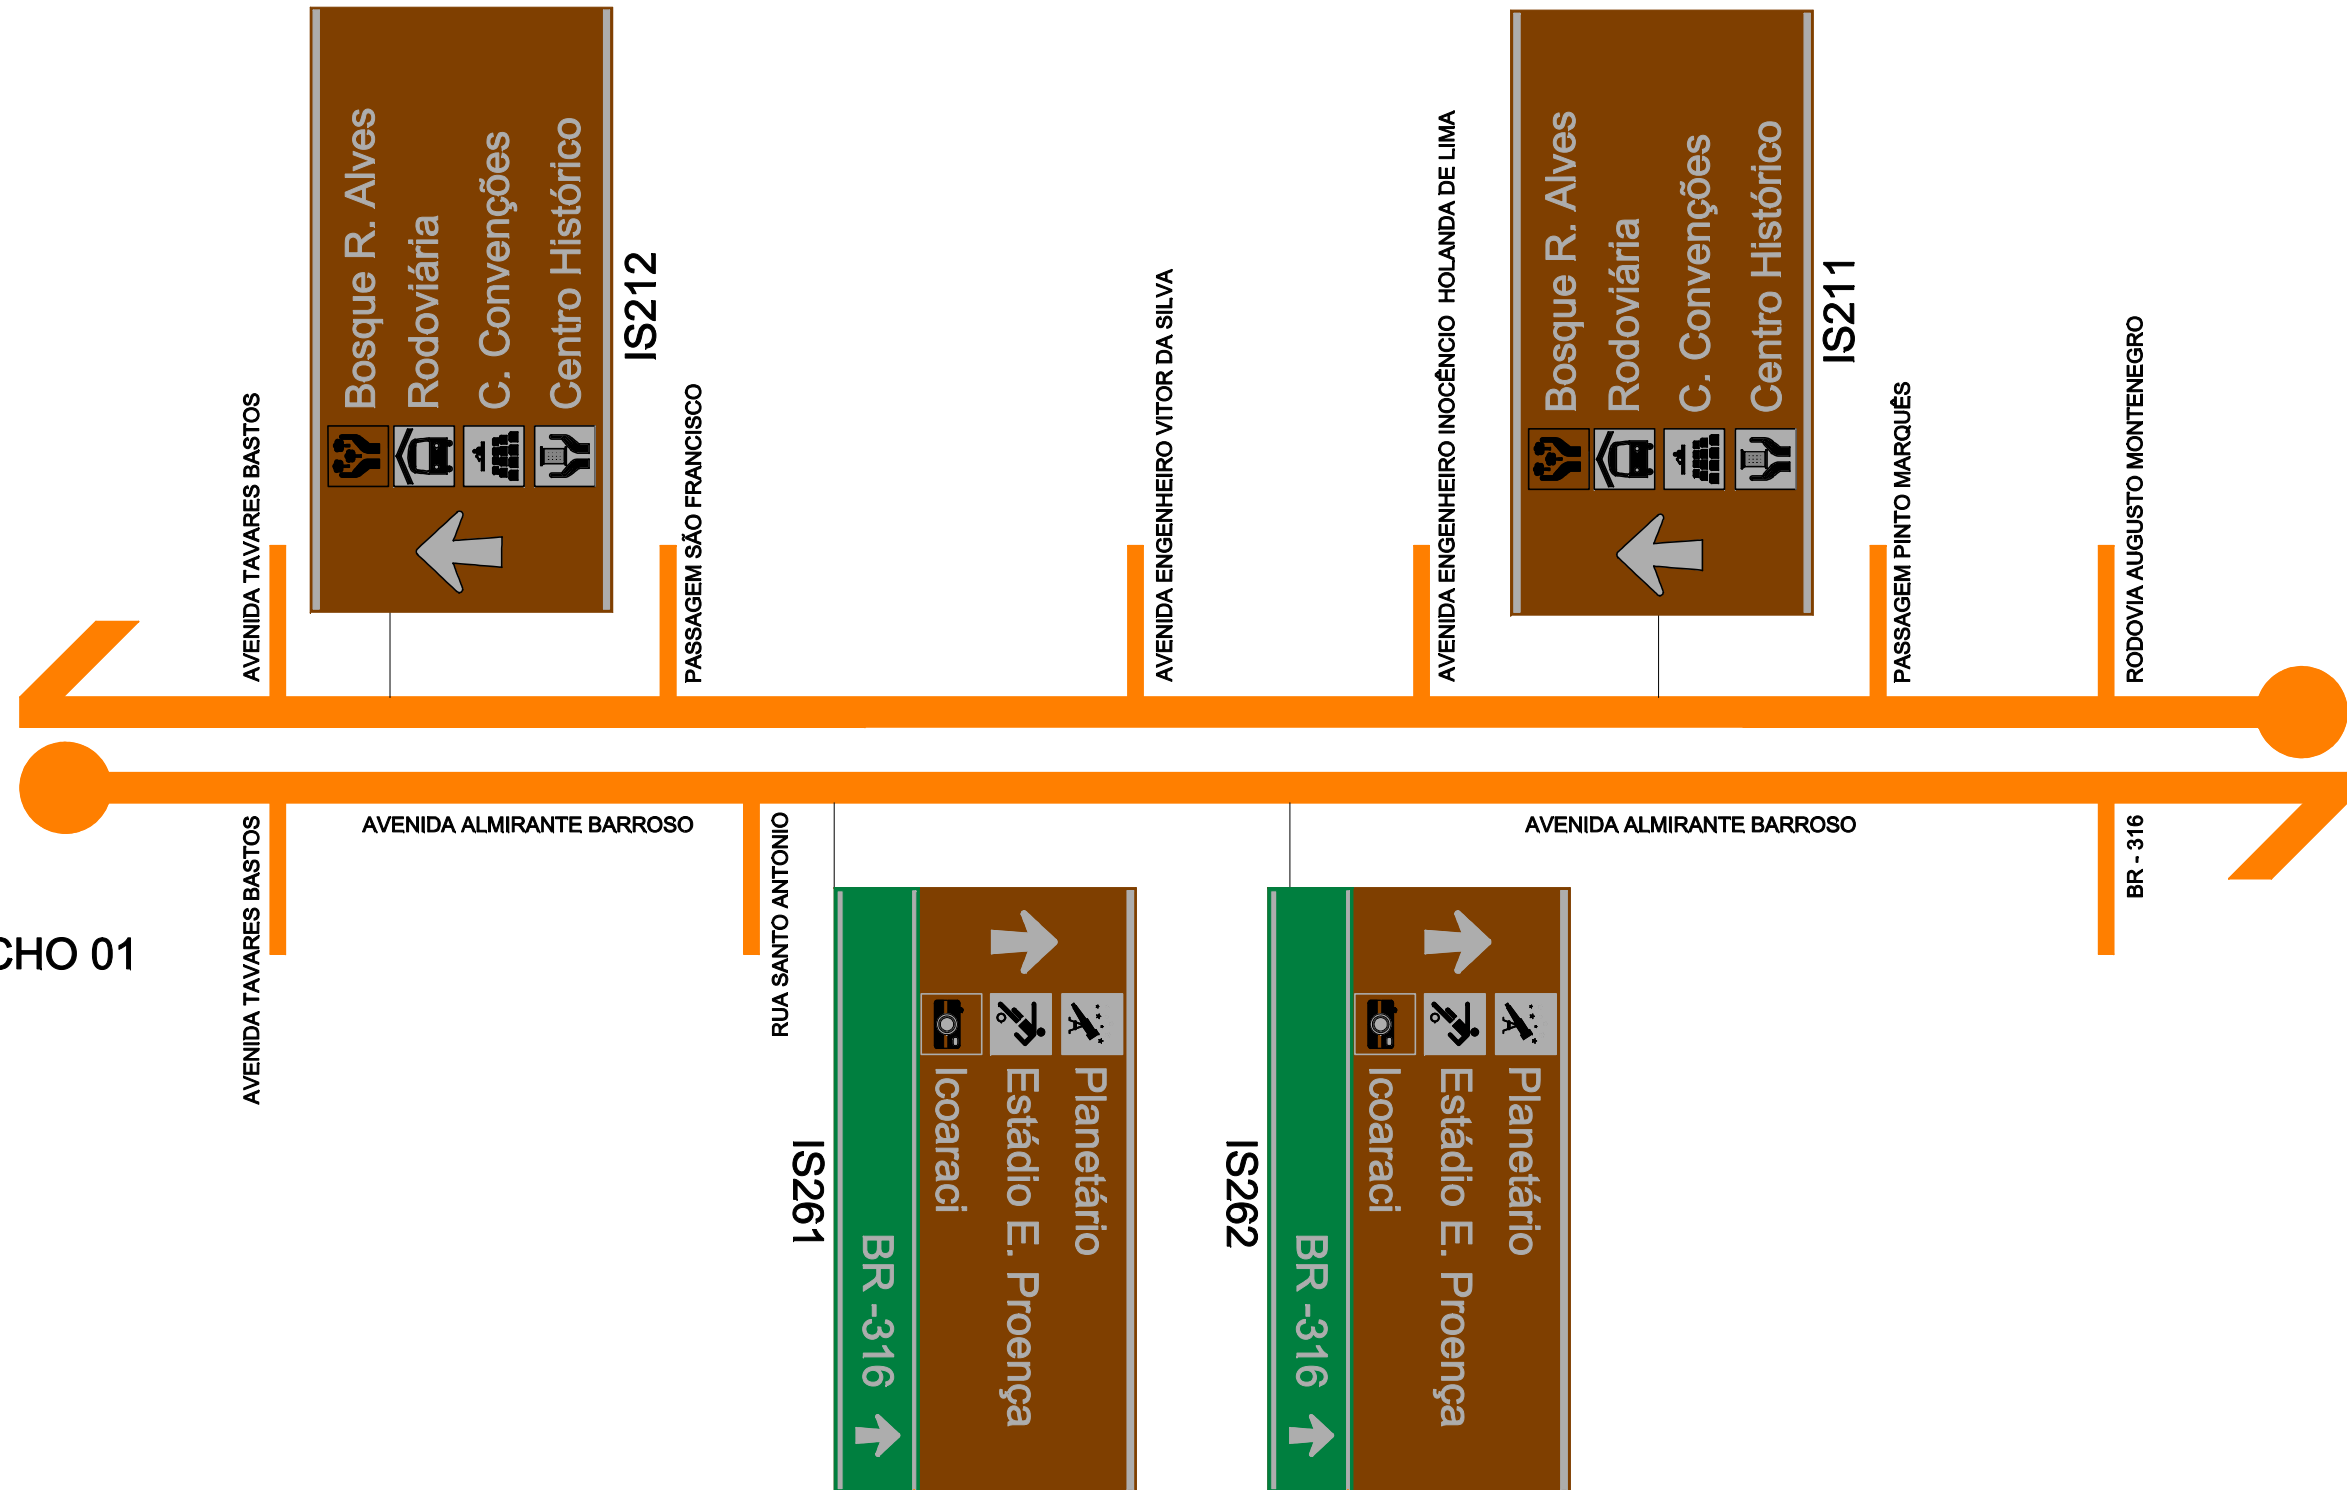

OBSERVAÇÕES:
_NÃO IMPLANTAR PLACAS DE SINALIZAÇÃO PARA VEÍCULOS A MENOS DE 50m DOS CRUZAMENTOS.
_NÃO IMPLANTAR PLACAS EM FRENTE A ACESSOS DE GARAGEM E ESTACIONAMENTOS.

SUPERINTENDÊNCIA EXECUTIVA DE MOBILIDADE URBANA DE BELÉM - SeMOB

Responsável:
DIRETORIA DE PROJETO - DPT
COORDENADORIA DE MOBILIDADE URBANA

Referência:
SINALIZAÇÃO TURÍSTICA - AV. ALMIRANTE BARROSO

Desenho:
ENG. IVIO FARIAS


Projeto:
SINALIZAÇÃO TURÍSTICA DE BELÉM

Escala:
S/ESCALA

Prancha:
8

Data:
SETEMBRO/2014


TRECHO 02

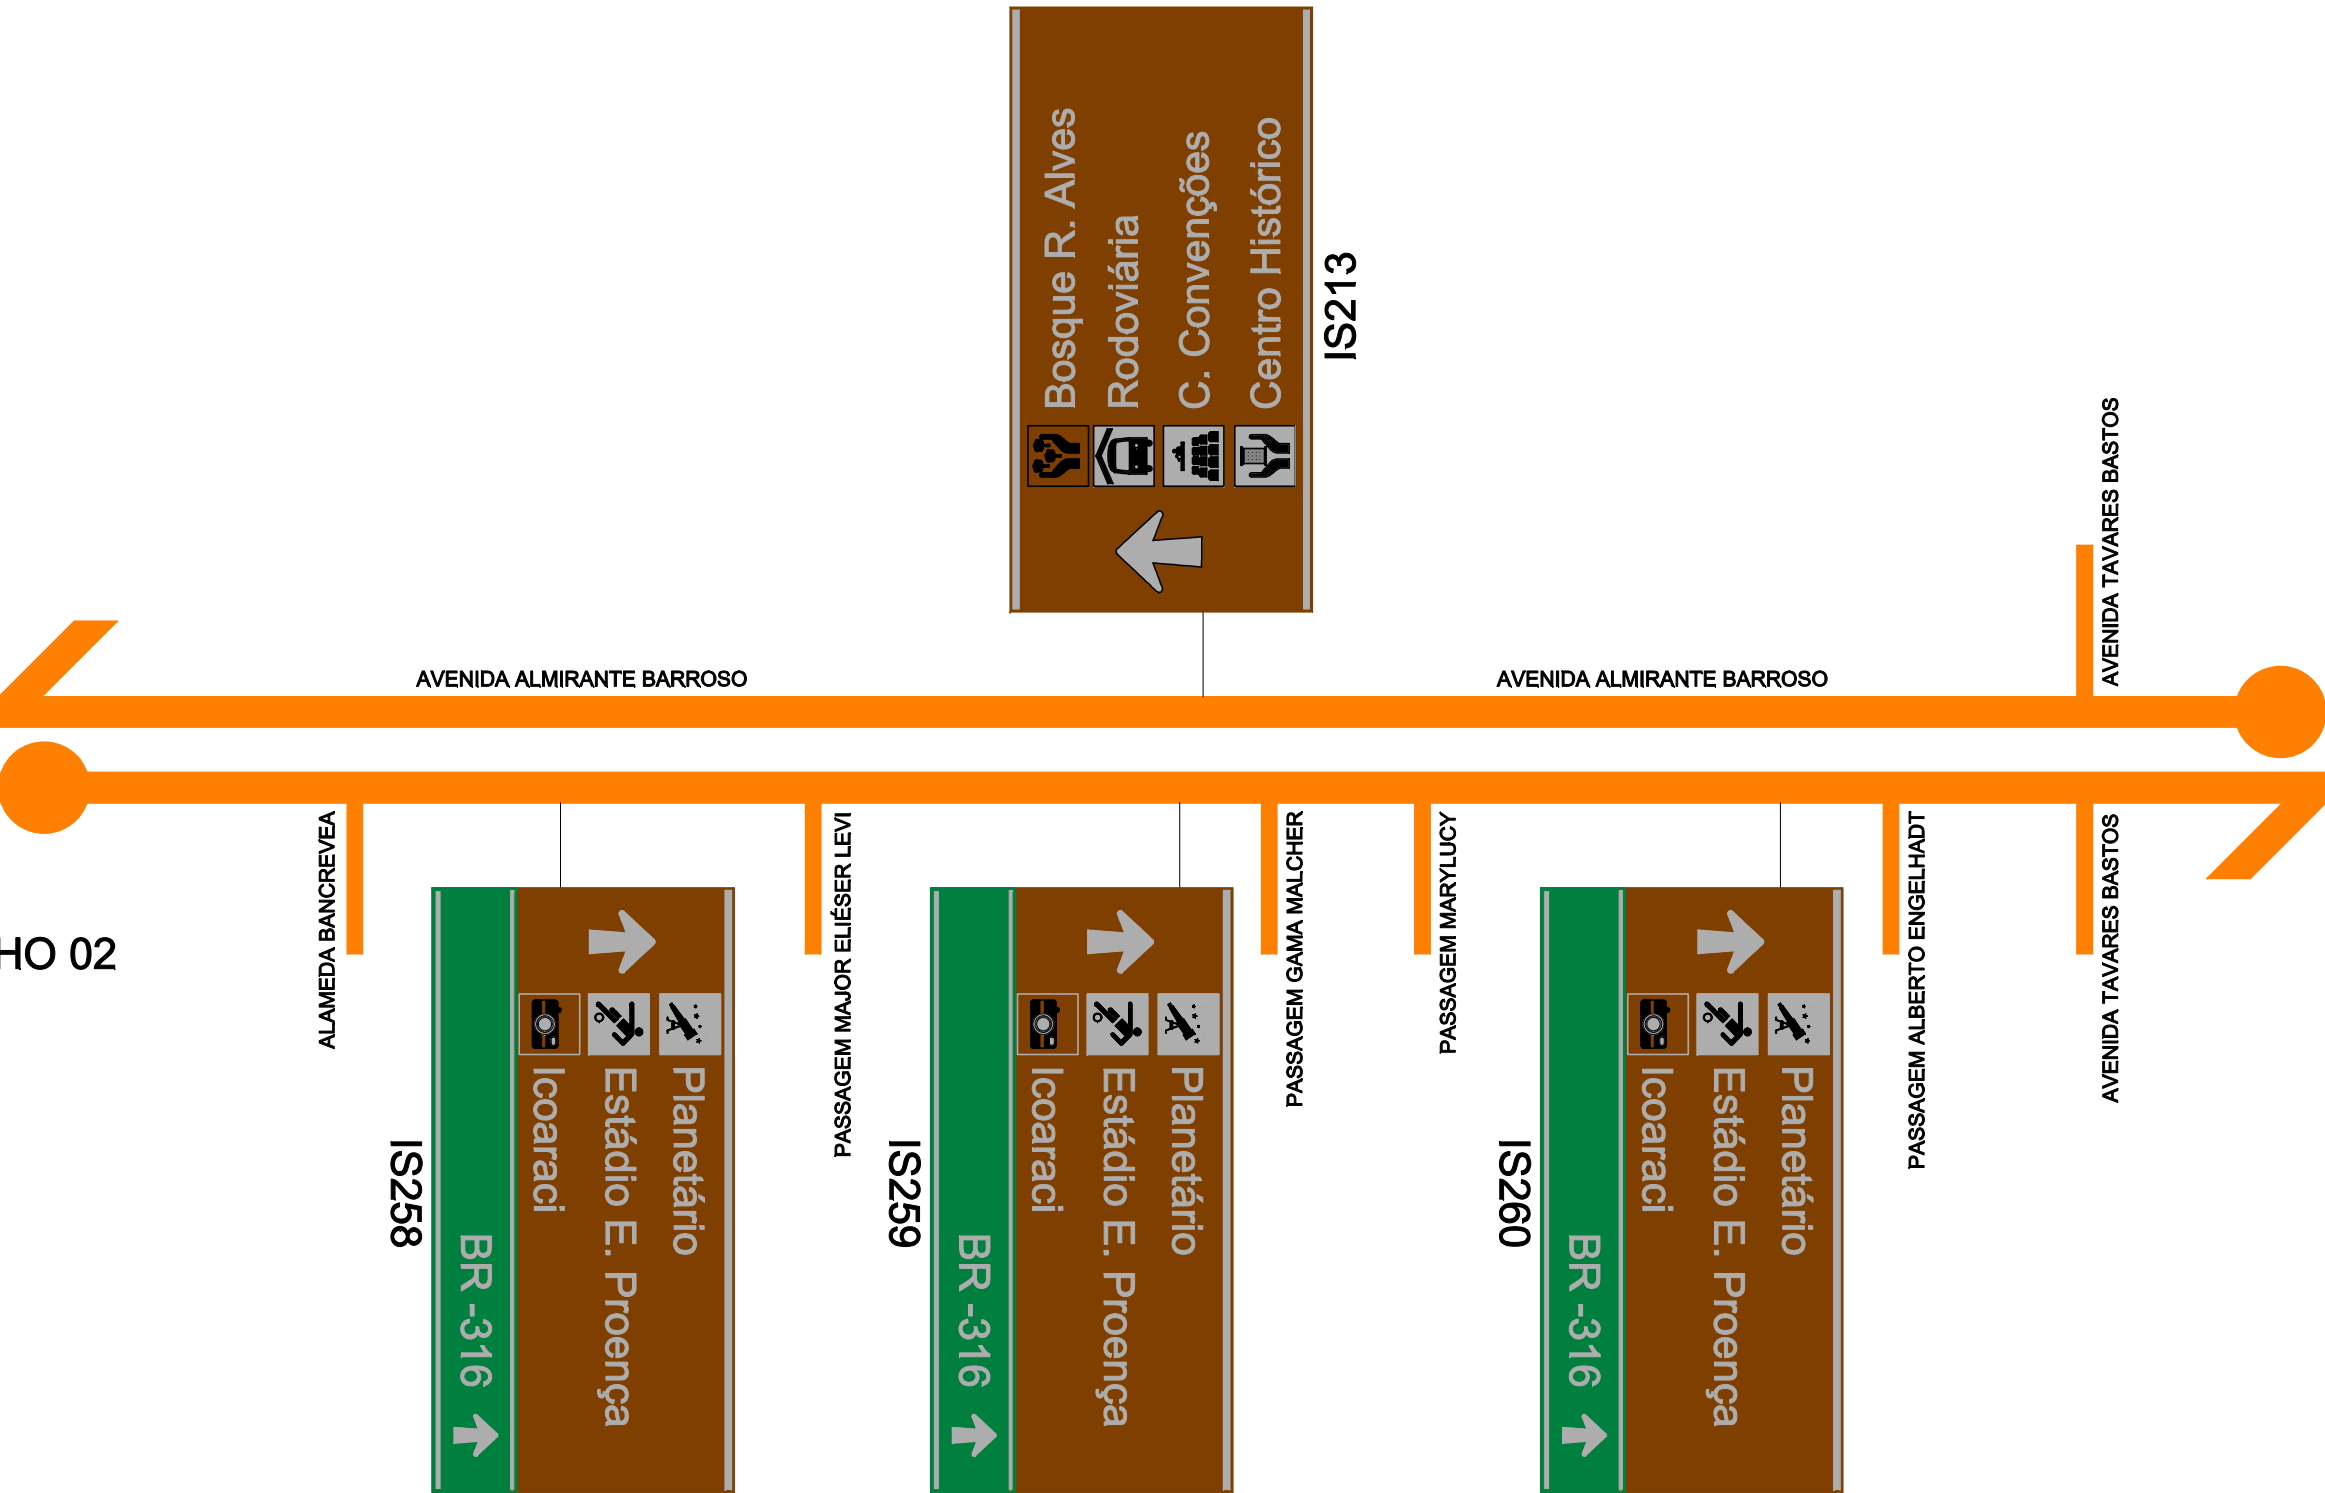

OBSERVAÇÕES:
_NÃO IMPLANTAR PLACAS DE SINALIZAÇÃO PARA VEÍCULOS A MENOS DE 50m DOS CRUZAMENTOS.
_NÃO IMPLANTAR PLACAS EM FRENTE A ACESSOS DE GARAGEM E ESTACIONAMENTOS.

SUPERINTENDÊNCIA EXECUTIVA DE MOBILIDADE URBANA DE BELÉM - SeMOB	
Responsável: DIRETORIA DE PROJETO - DPT COORDENADORIA DE MOBILIDADE URBANA	Projeto: SINALIZAÇÃO TURÍSTICA DE BELÉM
	Escala: S/ESCALA
Referência: SINALIZAÇÃO TURÍSTICA - AV. ALMIRANTE BARROSO	Prancha: 9
Desenho: ENG. IVIO FARIAS	Data: SETEMBRO/2014


TRECHO 03

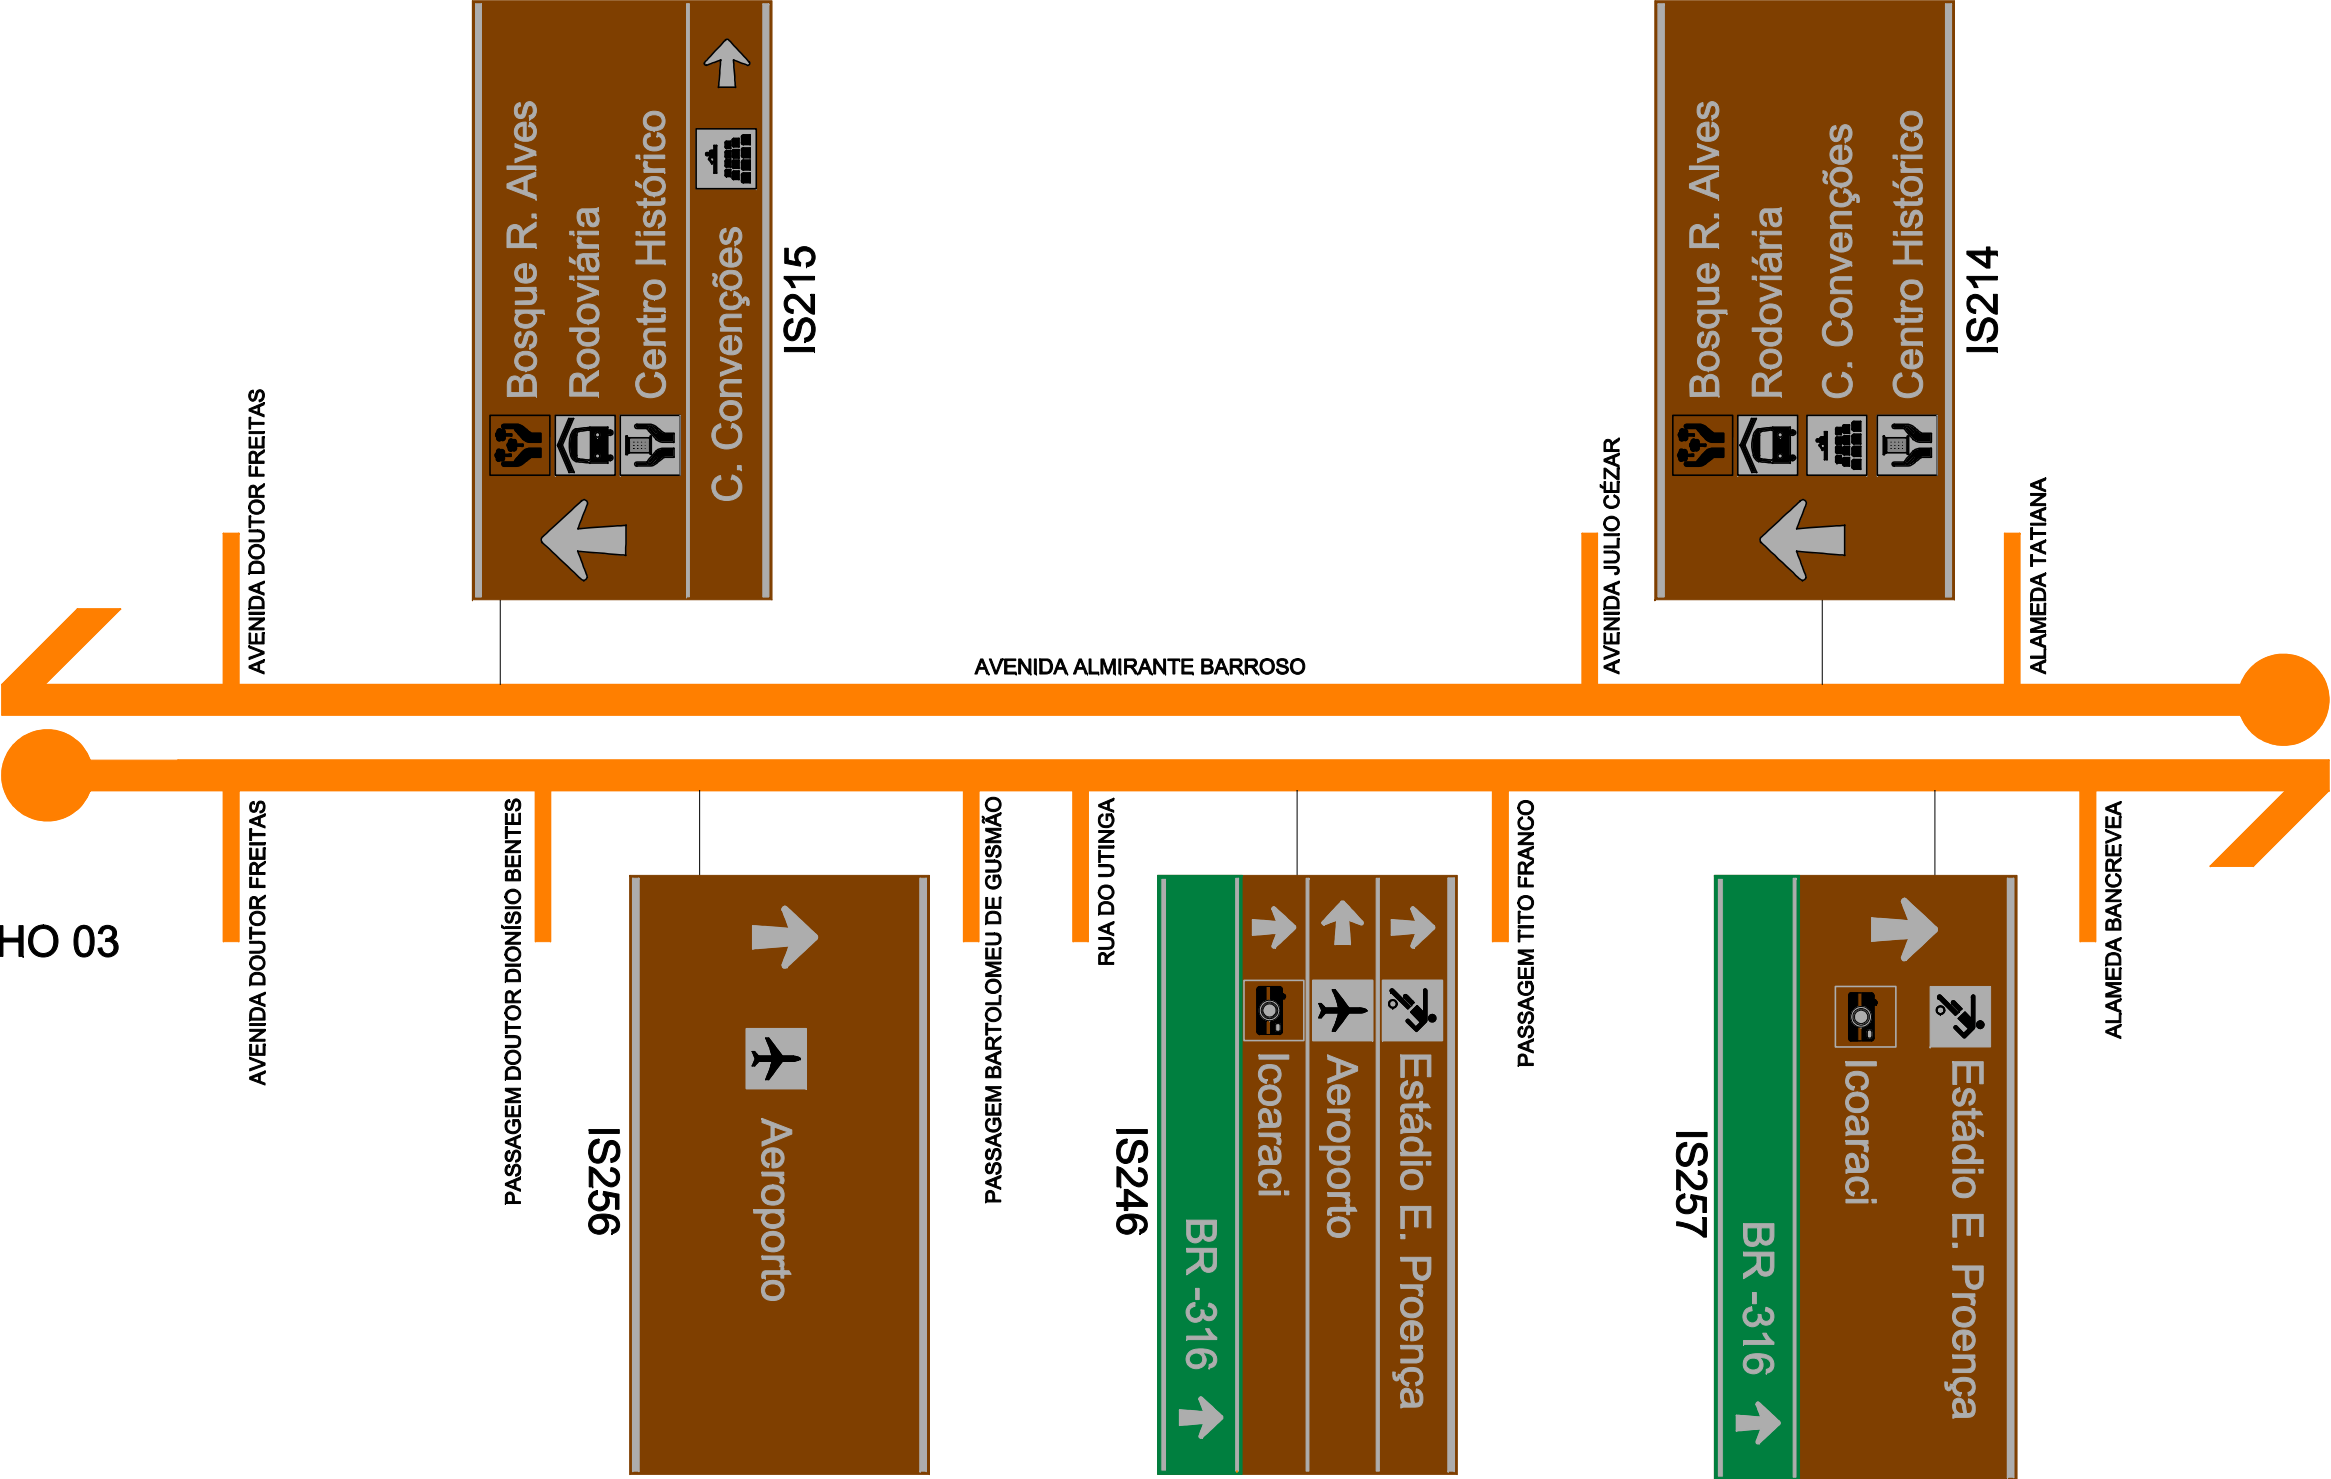

OBSERVAÇÕES:
_NÃO IMPLANTAR PLACAS DE SINALIZAÇÃO PARA VEÍCULOS A MENOS DE 50m DOS CRUZAMENTOS.
_NÃO IMPLANTAR PLACAS EM FRENTE A ACESSOS DE GARAGEM E ESTACIONAMENTOS.

SUPERINTENDÊNCIA EXECUTIVA DE MOBILIDADE URBANA DE BELÉM - SeMOB			
Responsável: DIRETORIA DE PROJETO - DPT COORDENADORIA DE MOBILIDADE URBANA		Projeto: SINALIZAÇÃO TURÍSTICA DE BELÉM	
		Escala: S/ESCALA	
Referência: SINALIZAÇÃO TURÍSTICA - AV. ALMIRANTE BARROSO		Prancha: 10	
		Data: SETEMBRO/2014	
Desenho: ENG. IVIO FARIAS			

TRECHO 04

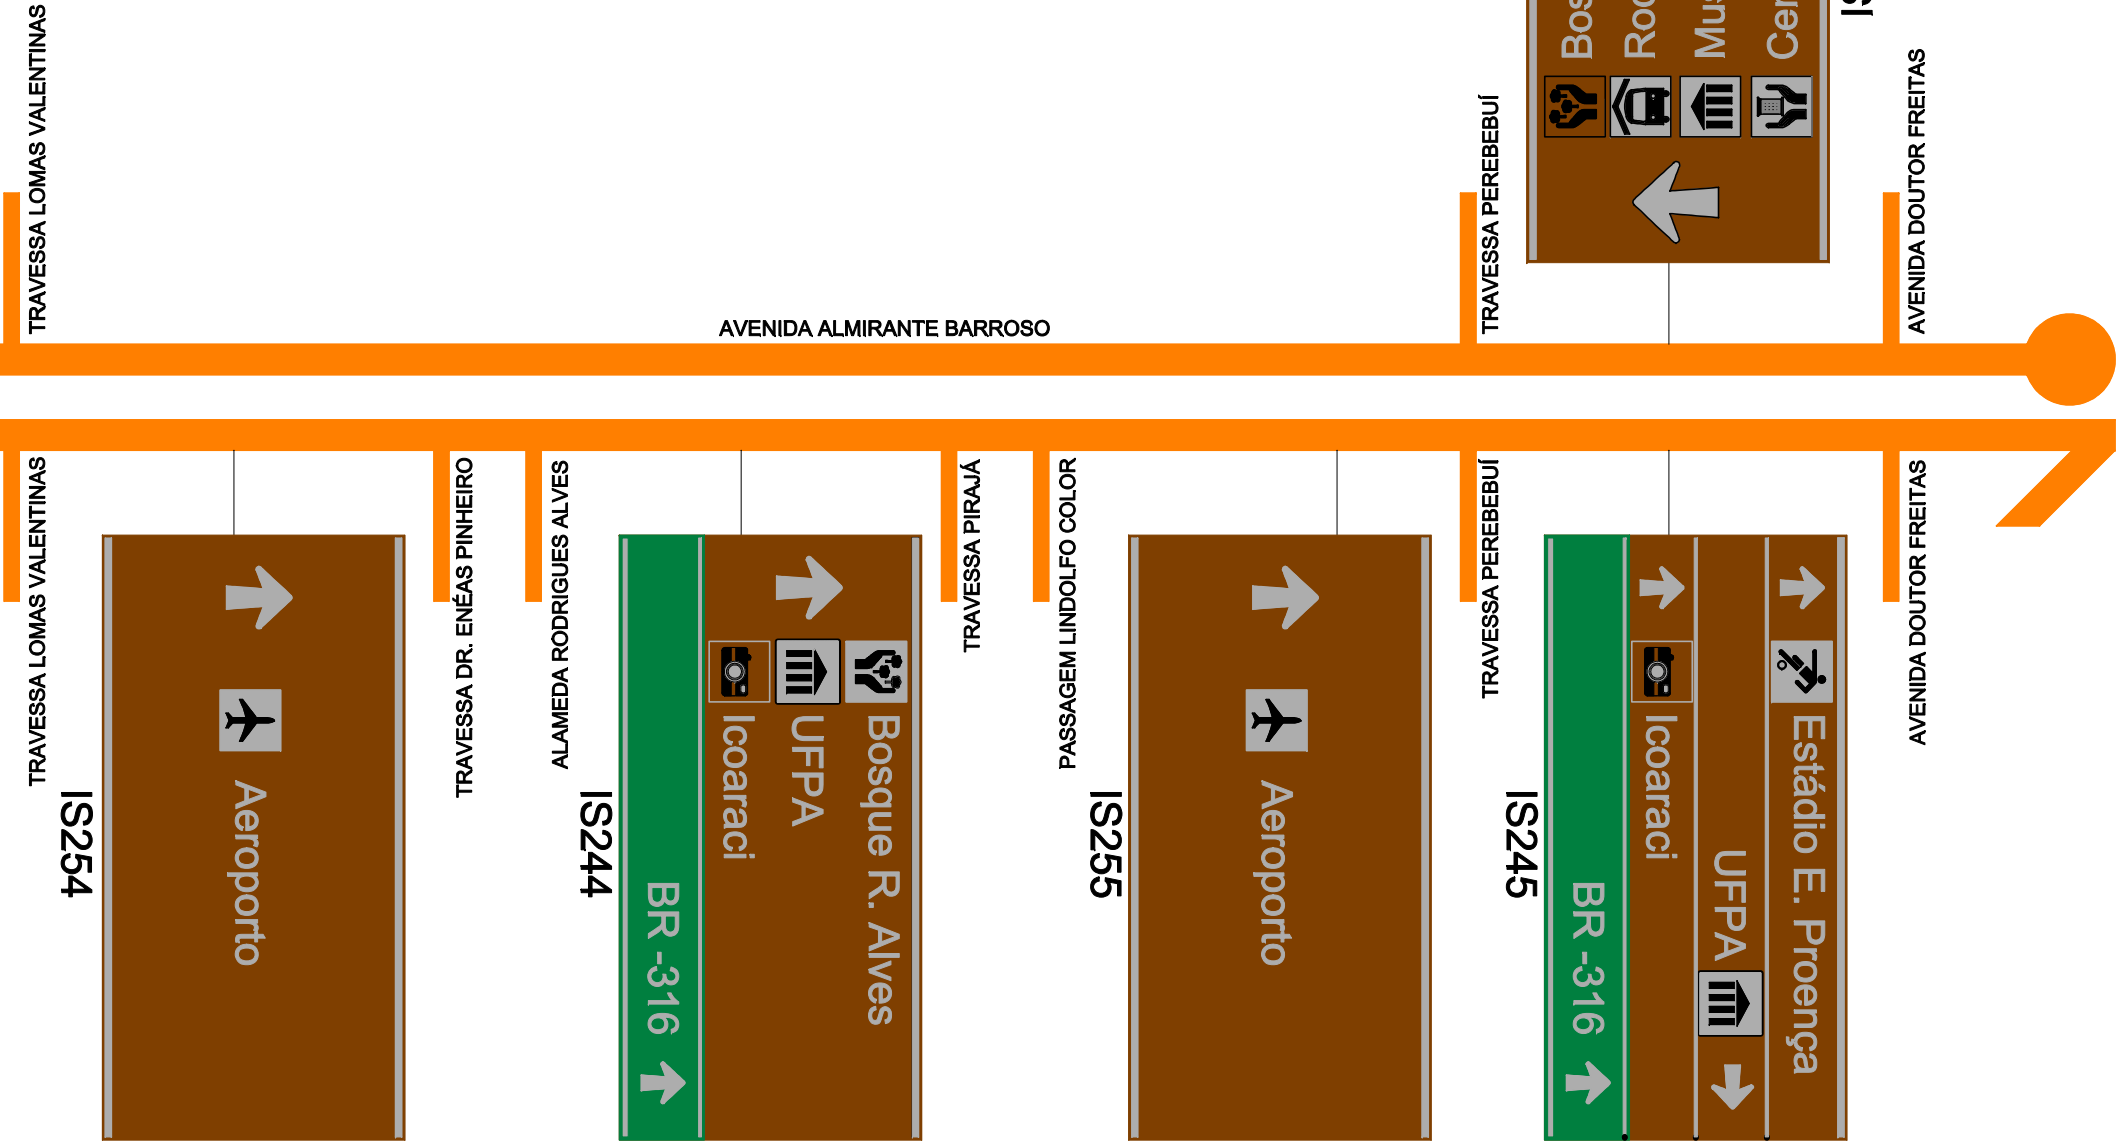


OBSERVAÇÕES:
_NÃO IMPLANTAR PLACAS DE SINALIZAÇÃO PARA VEÍCULOS A MENOS DE 50m DOS CRUZAMENTOS.
_NÃO IMPLANTAR PLACAS EM FRENTE A ACESSOS DE GARAGEM E ESTACIONAMENTOS.

SUPERINTENDÊNCIA EXECUTIVA DE MOBILIDADE URBANA DE BELÉM - SeMOB

Responsável: DIRETORIA DE PROJETO - DPT COORDENADORIA DE MOBILIDADE URBANA	Projeto: SINALIZAÇÃO TURÍSTICA DE BELÉM
	Escala: S/ESCALA
Referência: SINALIZAÇÃO TURÍSTICA - AV. ALMIRANTE BARROSO	Prancha: 11
Desenho: ENG. IVIO FARIAS	Data: SETEMBRO/2014

TRECHO 05

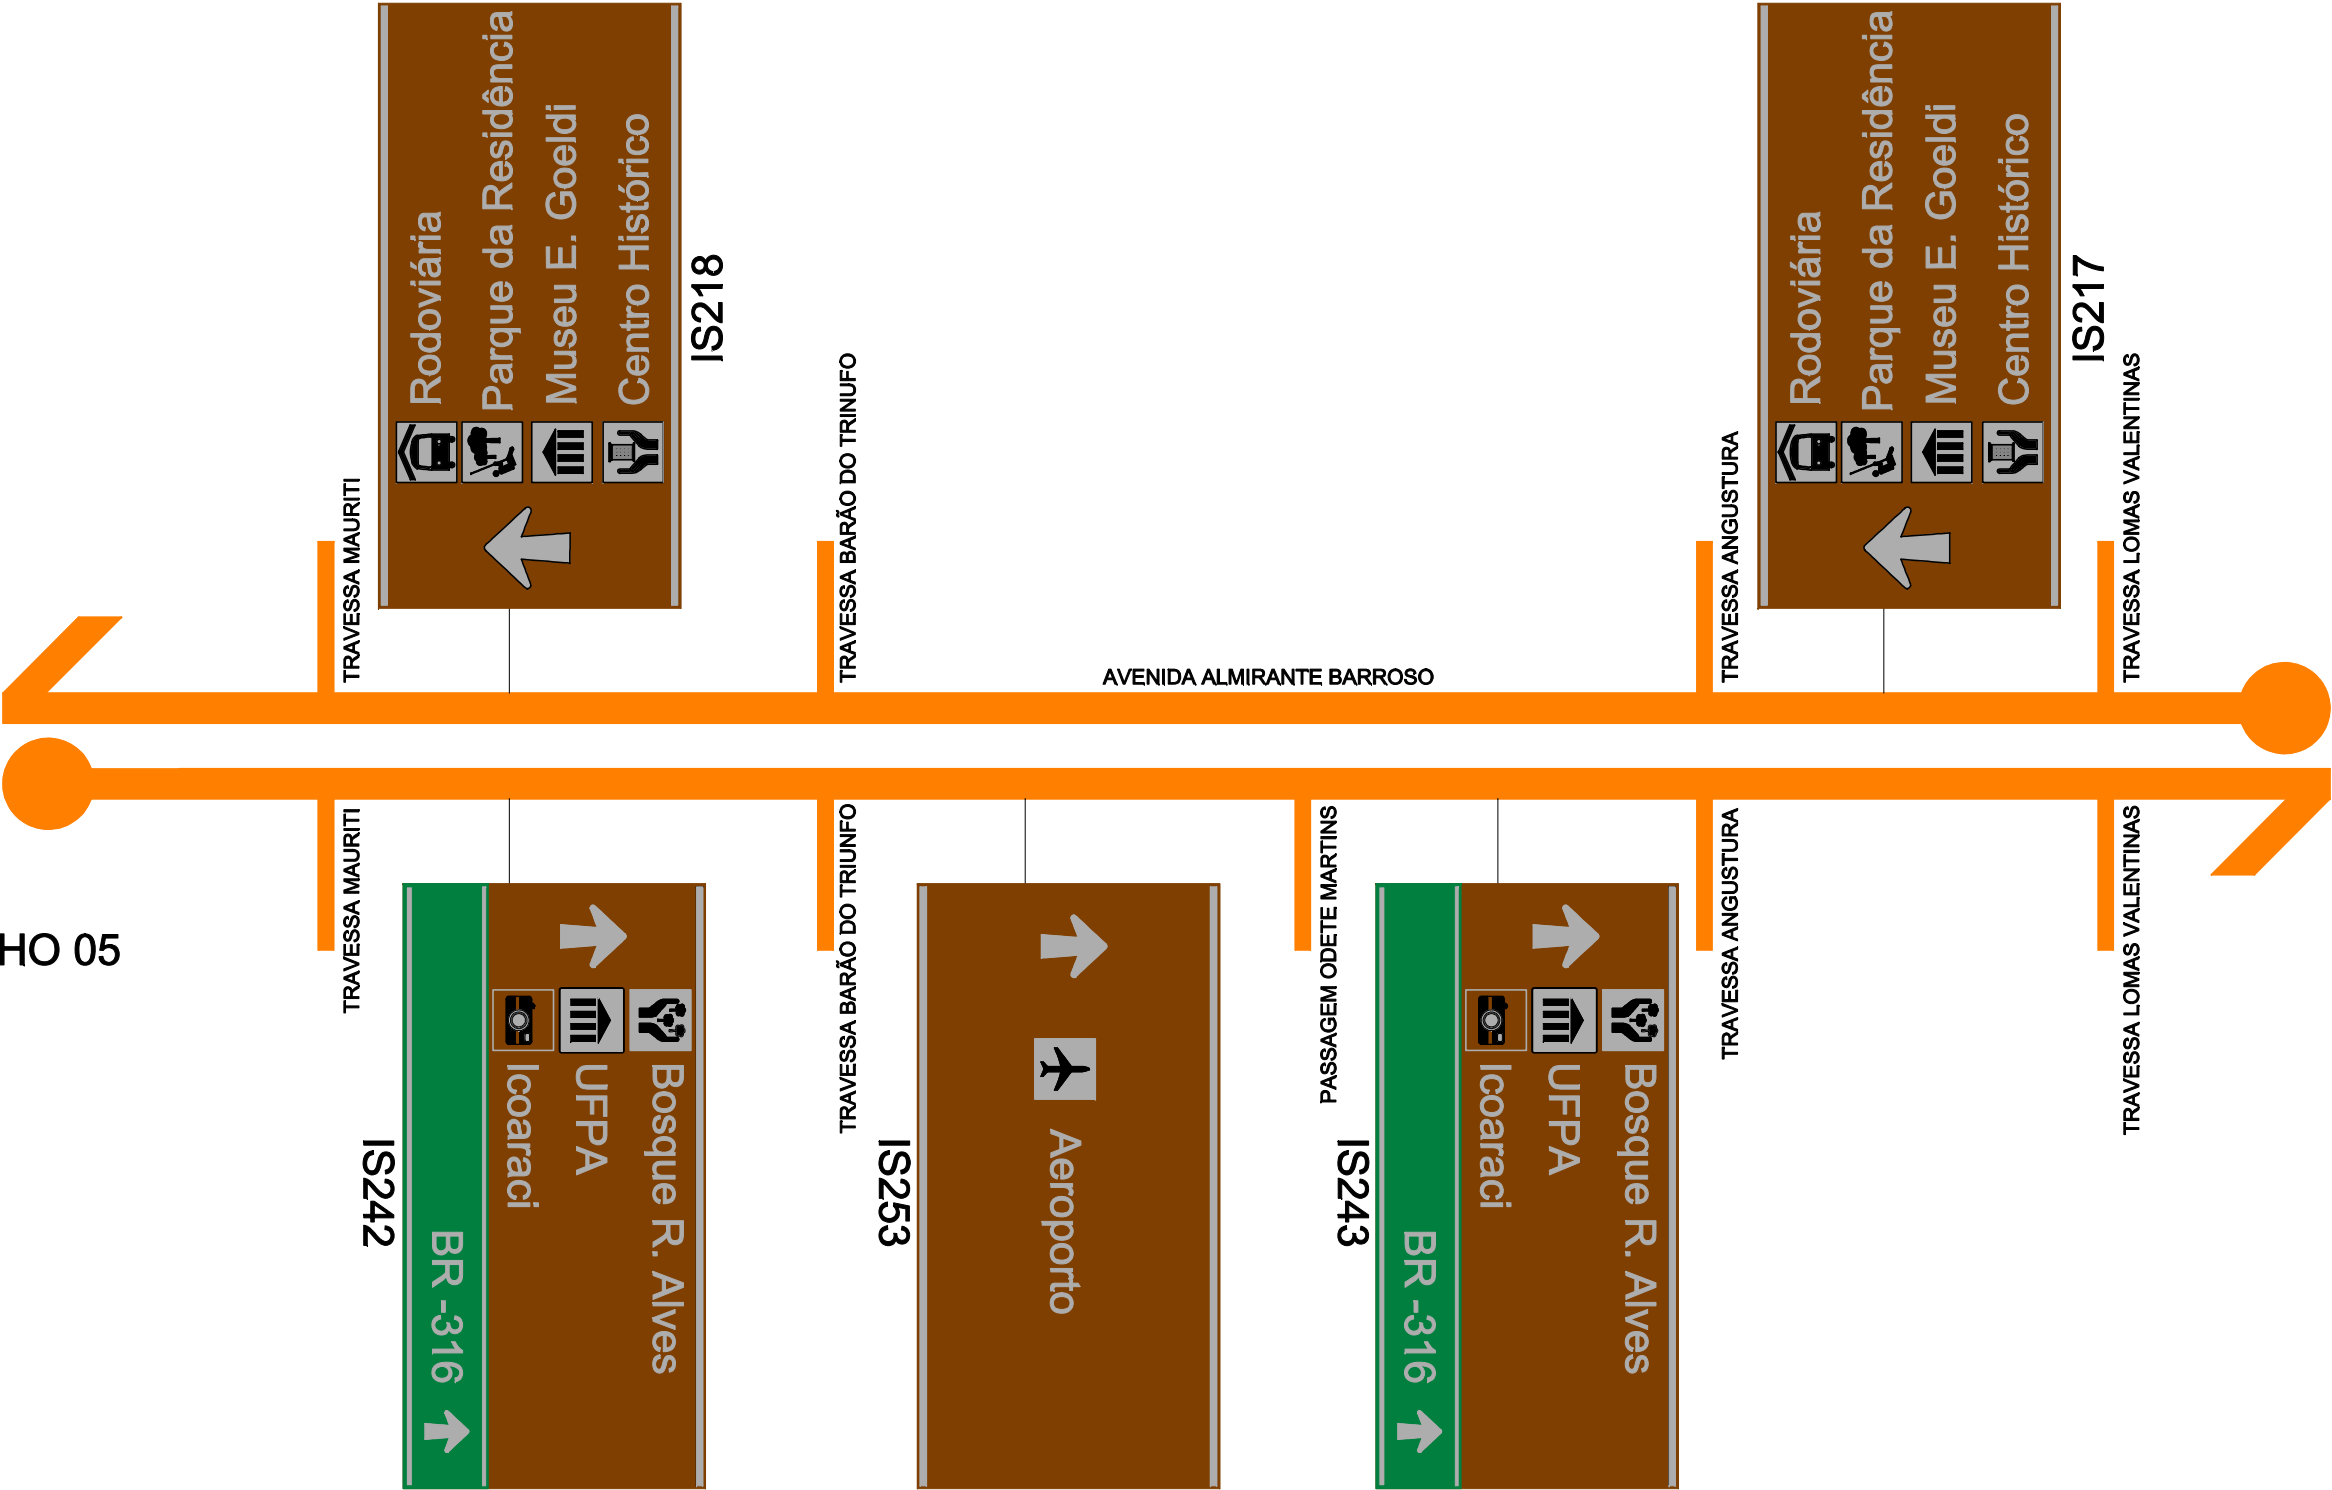


OBSERVAÇÕES:
_NÃO IMPLANTAR PLACAS DE SINALIZAÇÃO PARA VEÍCULOS A MENOS DE 50m DOS CRUZAMENTOS.
_NÃO IMPLANTAR PLACAS EM FRENTE A ACESSOS DE GARAGEM E ESTACIONAMENTOS.

SUPERINTENDÊNCIA EXECUTIVA DE MOBILIDADE URBANA DE BELÉM - SeMOB

Responsável: DIRETORIA DE PROJETO - DPT COORDENADORIA DE MOBILIDADE URBANA	Projeto: SINALIZAÇÃO TURÍSTICA DE BELÉM
	Escala: S/ESCALA
Referência: SINALIZAÇÃO TURÍSTICA - AV. ALMIRANTE BARROSO	Prancha: 12
Desenho: ENG. IVIO FARIAS	Data: SETEMBRO/2014

TRECHO 06

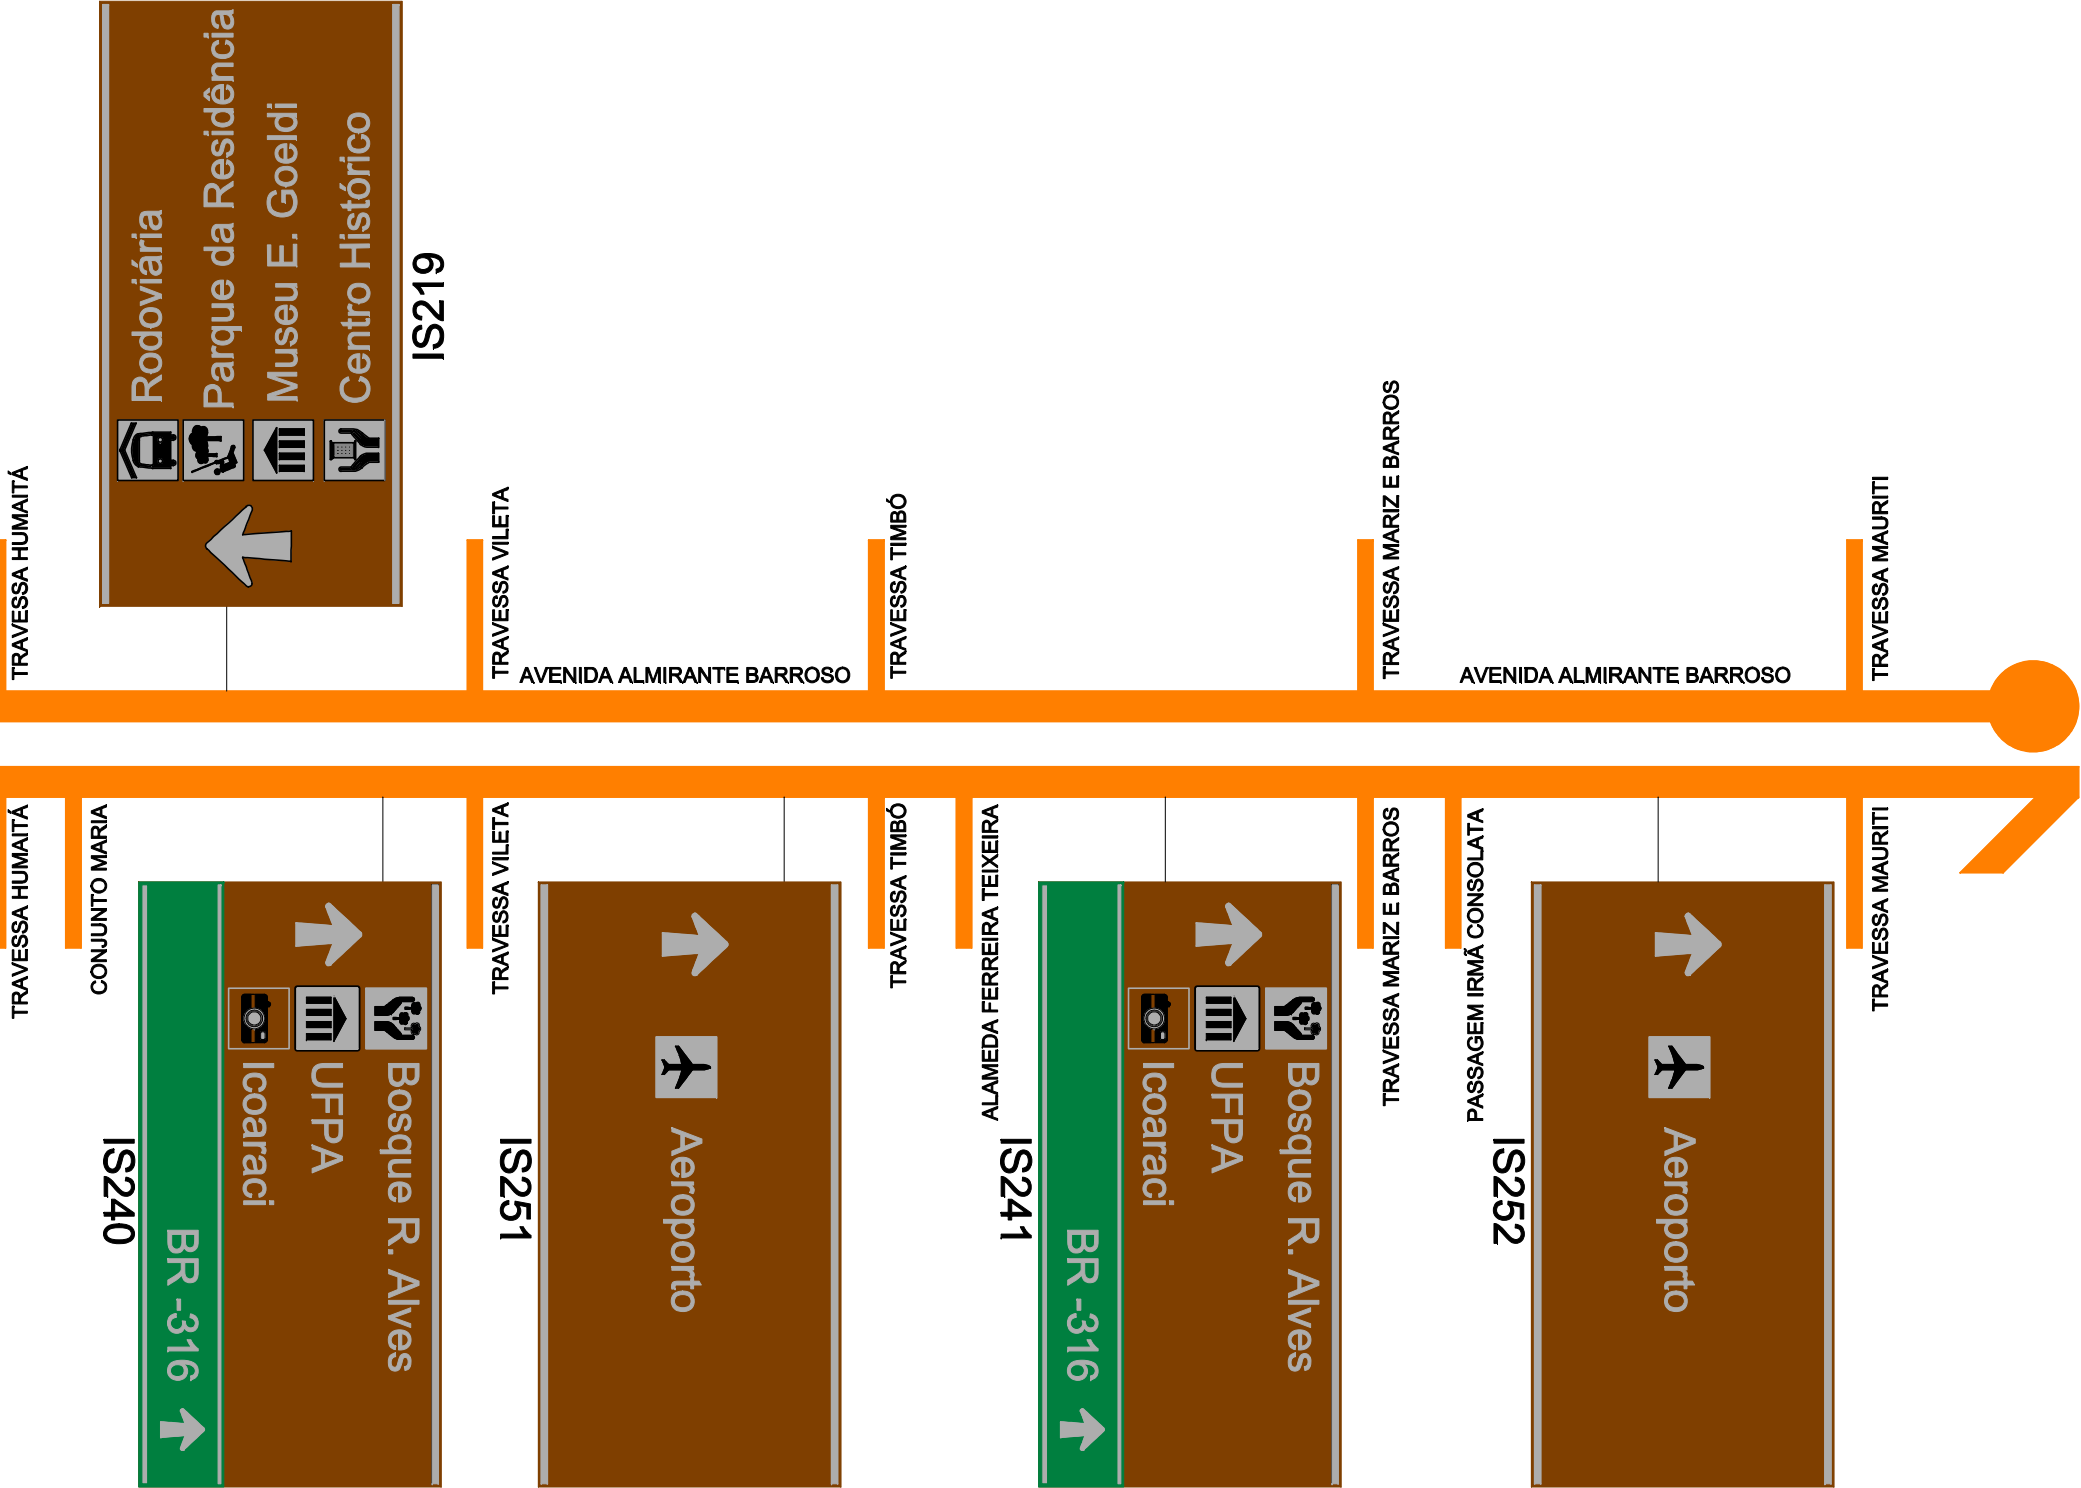


OBSERVAÇÕES:
_NÃO IMPLANTAR PLACAS DE SINALIZAÇÃO PARA VEÍCULOS A MENOS DE 50m DOS CRUZAMENTOS.
_NÃO IMPLANTAR PLACAS EM FRENTE A ACESSOS DE GARAGEM E ESTACIONAMENTOS.

SUPERINTENDÊNCIA EXECUTIVA DE MOBILIDADE URBANA DE BELÉM - SeMOB

Responsável: DIRETORIA DE PROJETO - DPT COORDENADORIA DE MOBILIDADE URBANA	Projeto: SINALIZAÇÃO TURÍSTICA DE BELÉM
	Escala: S/ESCALA
Referência: SINALIZAÇÃO TURÍSTICA - AV. ALMIRANTE BARROSO	Prancha: 13
Desenho: ENG. IVIO FARIAS	Data: SETEMBRO/2014


TRECHO 07

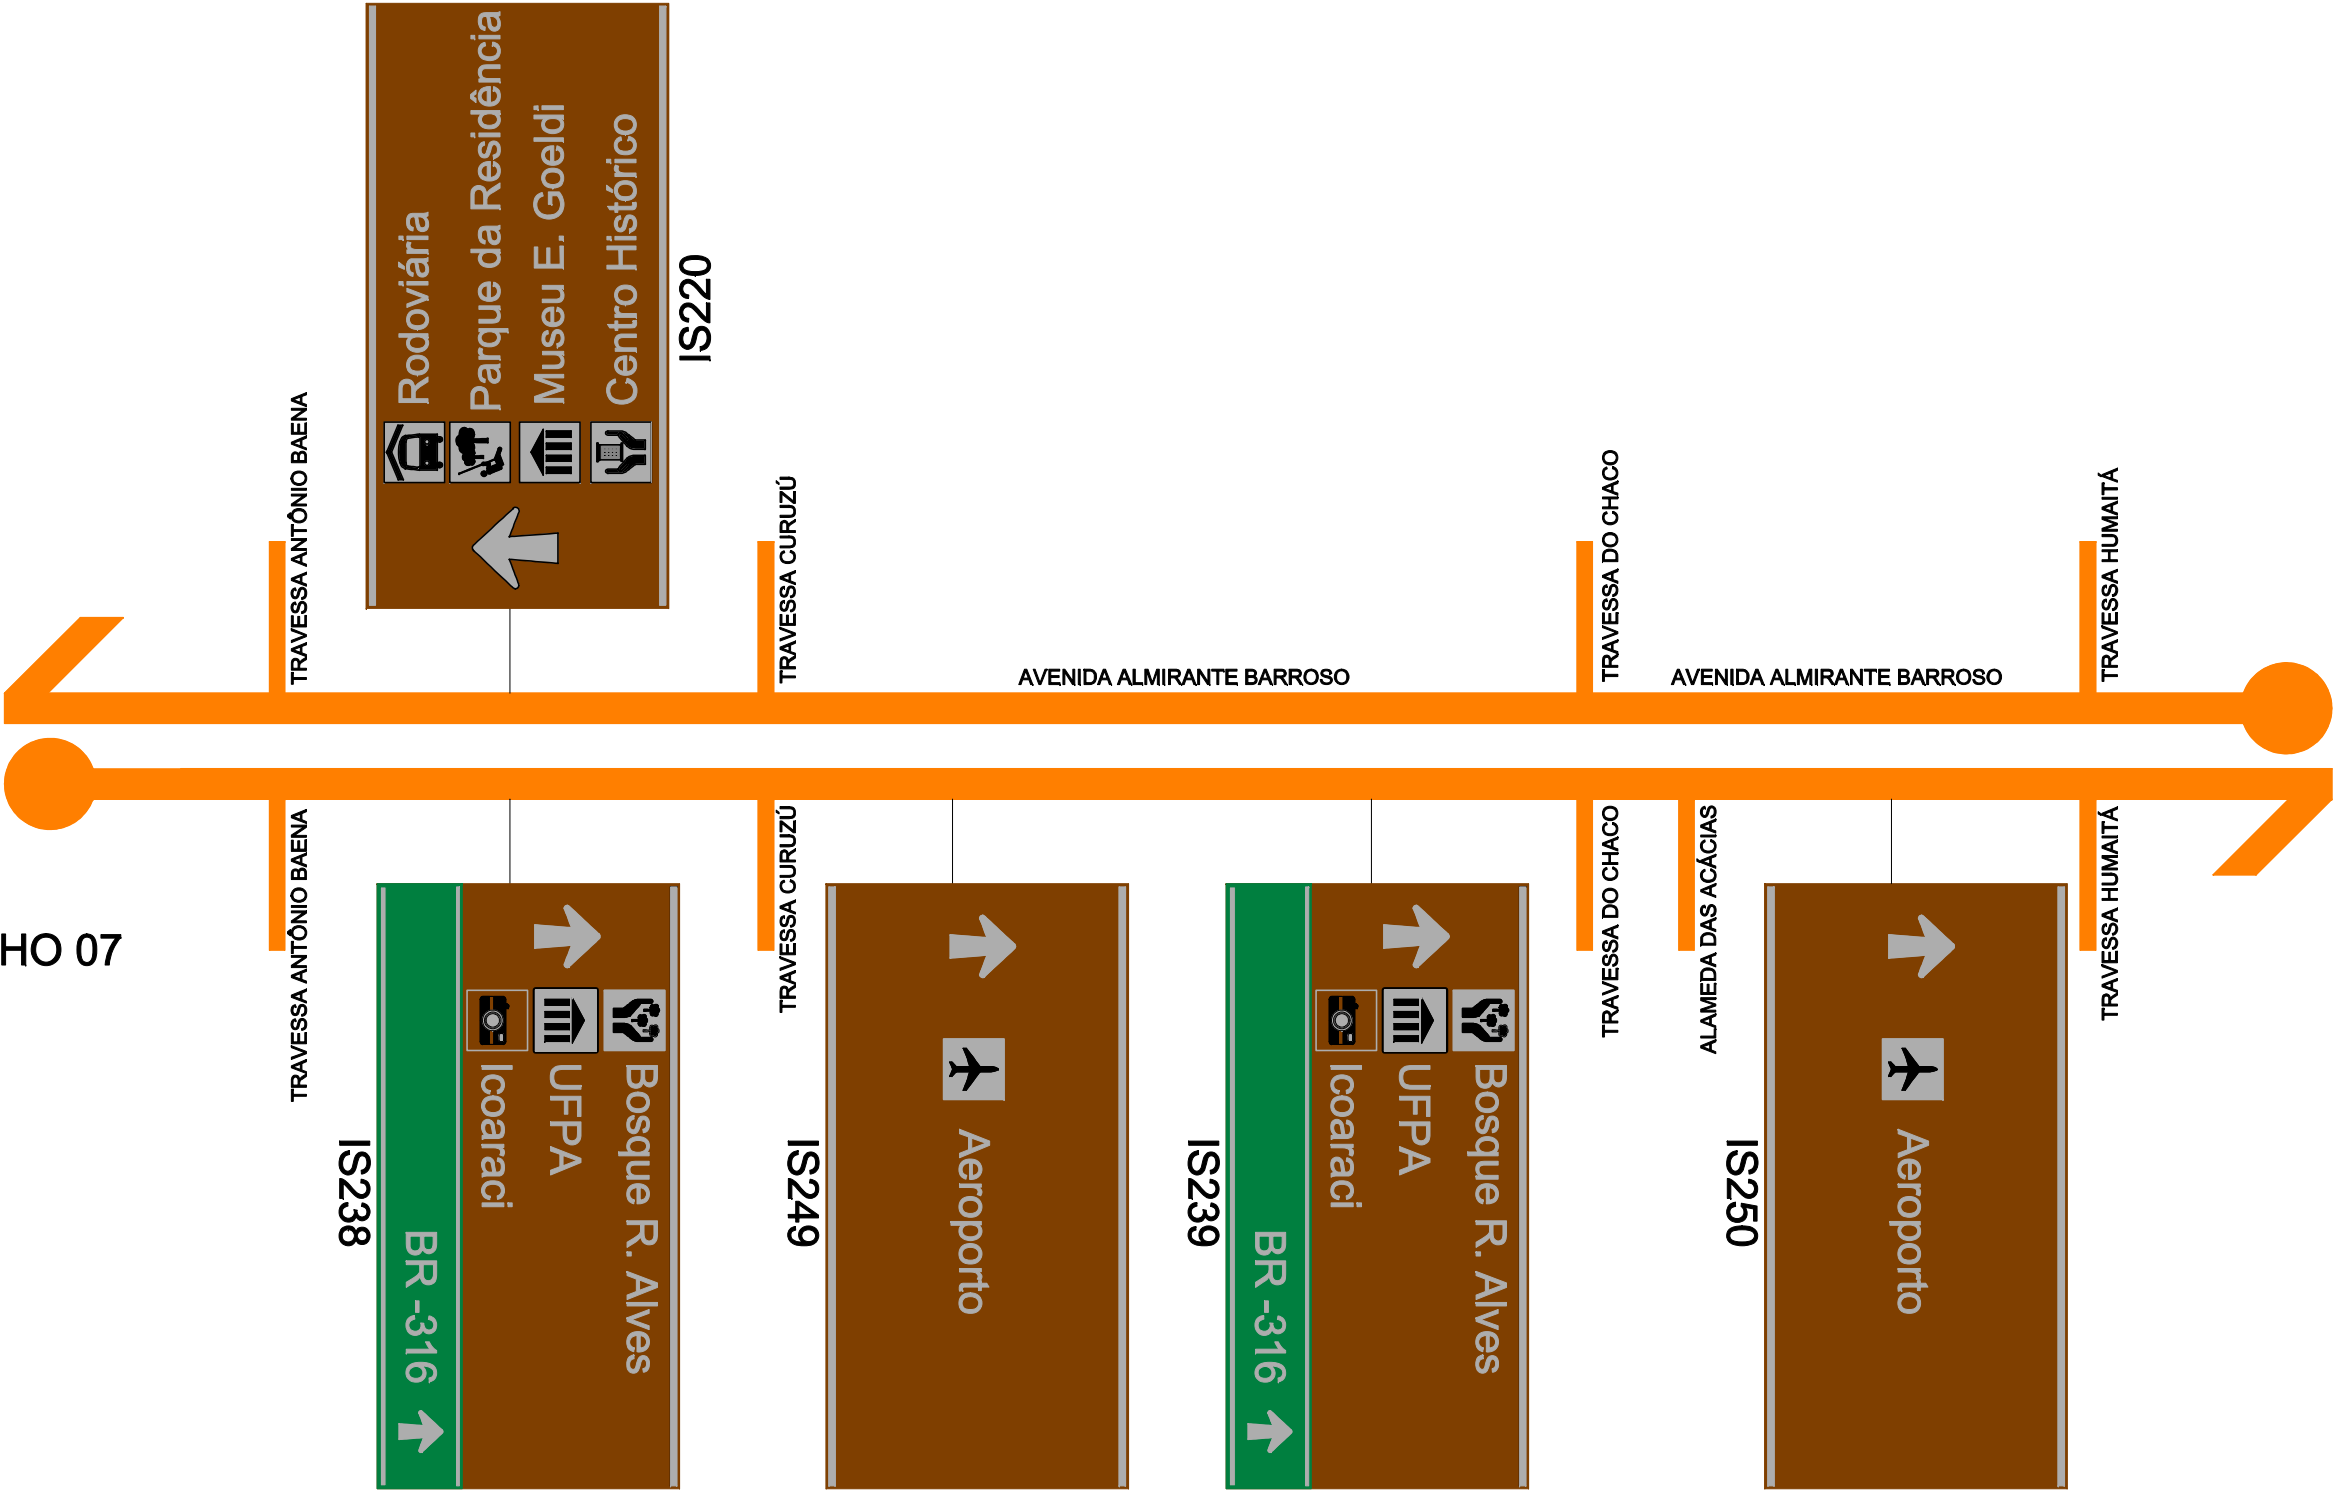

OBSERVAÇÕES:
_NÃO IMPLANTAR PLACAS DE SINALIZAÇÃO PARA VEÍCULOS A MENOS DE 50m DOS CRUZAMENTOS.
_NÃO IMPLANTAR PLACAS EM FRENTE A ACESSOS DE GARAGEM E ESTACIONAMENTOS.

SUPERINTENDÊNCIA EXECUTIVA DE MOBILIDADE URBANA DE BELÉM - SeMOB	
Responsável: DIRETORIA DE PROJETO - DPT COORDENADORIA DE MOBILIDADE URBANA	Projeto: SINALIZAÇÃO TURÍSTICA DE BELÉM
Referência: SINALIZAÇÃO TURÍSTICA - AV. ALMIRANTE BARROSO	Escala: S/ESCALA
Desenho: ENG. IVIO FARIAS	Prancha: 14
	Data: SETEMBRO/2014

TRECHO 08

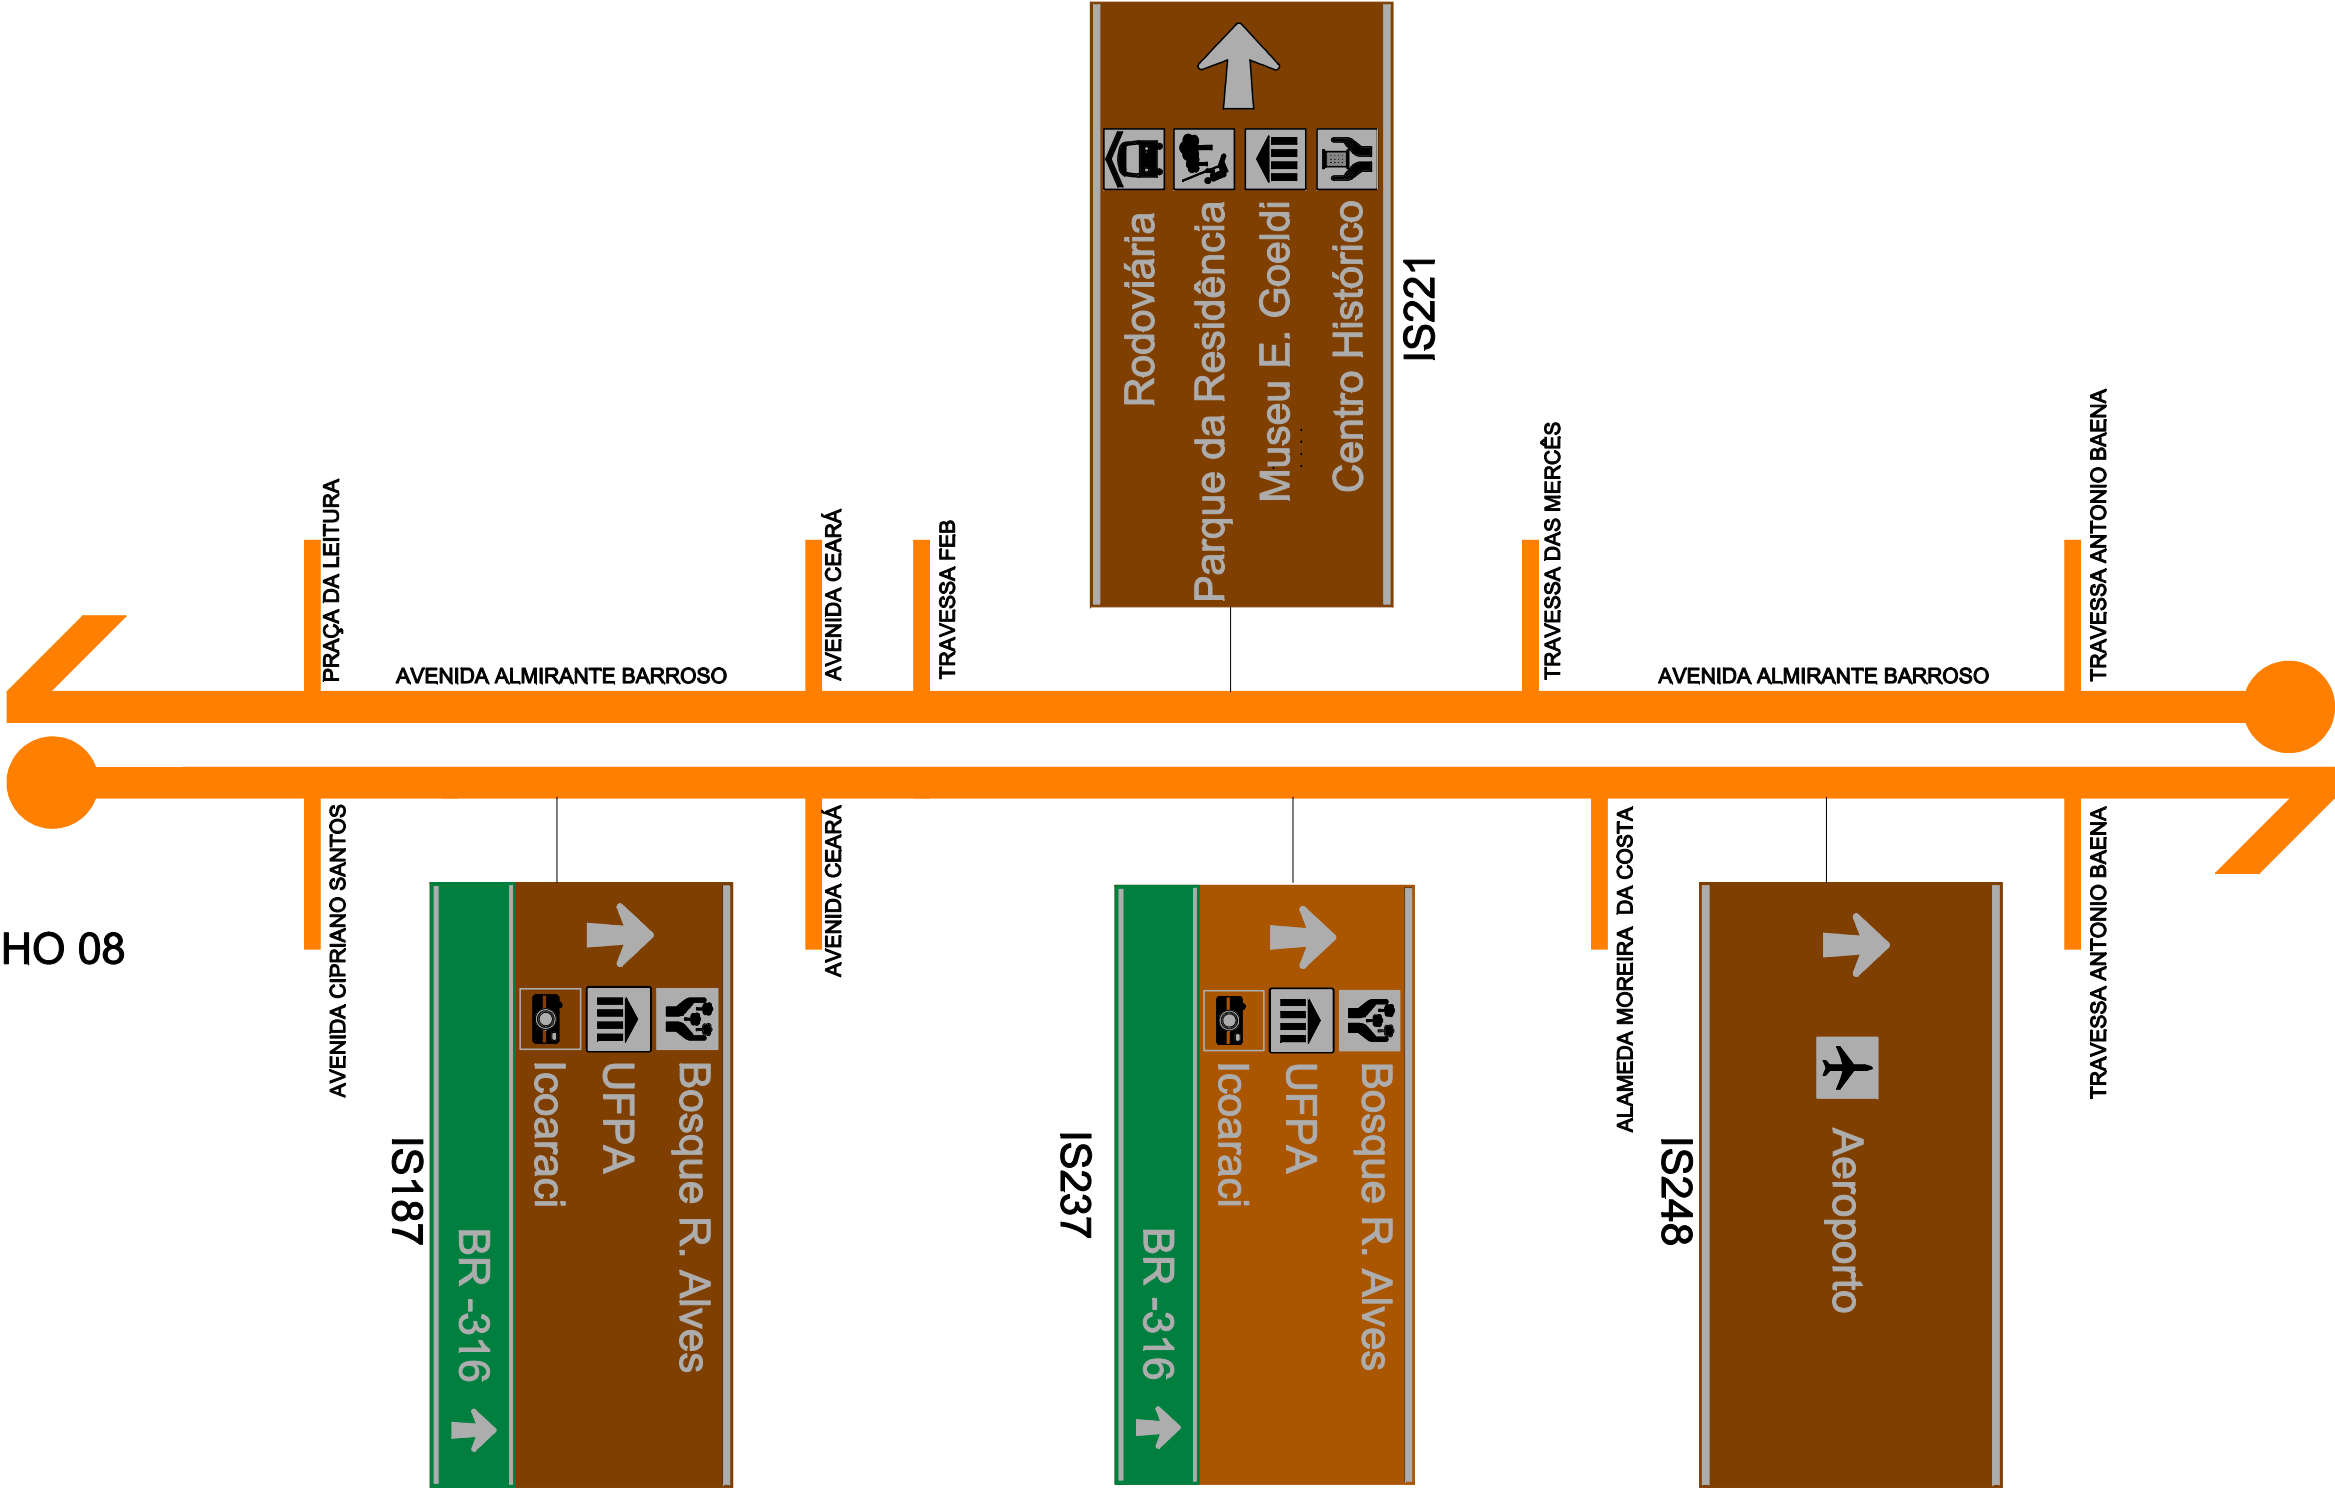

OBSERVAÇÕES:
_NÃO IMPLANTAR PLACAS DE SINALIZAÇÃO PARA VEÍCULOS A MENOS DE 50m DOS CRUZAMENTOS.
_NÃO IMPLANTAR PLACAS EM FRENTE A ACESSOS DE GARAGEM E ESTACIONAMENTOS.

SUPERINTENDÊNCIA EXECUTIVA DE MOBILIDADE URBANA DE BELÉM - SeMOB			
Responsável: DIRETORIA DE PROJETO - DPT COORDENADORIA DE MOBILIDADE URBANA		Projeto: SINALIZAÇÃO TURÍSTICA DE BELÉM	
Referência: SINALIZAÇÃO TURÍSTICA - AV. ALMIRANTE BARROSO		Escala: S/ESCALA	
Desenho: ENG. IVIO FARIAS		Prancha: 15	
		Data: SETEMBRO/2014	

TRECHO 09

AVENIDA JOSÉ BONIFÁCIO

AVENIDA ALMIRANTE BARROSO

AVENIDA ALMIRANTE BARROSO

PRAÇA DA LEITURA

AVENIDA CIPRIANO SANTOS

IS186

**Bosque R. Alves**

**C. Convenções**

**Aeroporto**




IS247

**Aeroporto**




OBSERVAÇÕES:	
_NÃO IMPLANTAR PLACAS DE SINALIZAÇÃO PARA VEÍCULOS A MENOS DE 50m DOS CRUZAMENTOS.	
_NÃO IMPLANTAR PLACAS EM FRENTE A ACESSOS DE GARAGEM E ESTACIONAMENTOS.	
SUPERINTENDÊNCIA EXECUTIVA DE MOBILIDADE URBANA DE BELÉM - SeMOB	
Responsável: DIRETORIA DE PROJETO - DPT COORDENADORIA DE MOBILIDADE URBANA	Projeto: SINALIZAÇÃO TURÍSTICA DE BELÉM
	Escala: S/ESCALA
Referência: SINALIZAÇÃO TURÍSTICA - AV. ALMIRANTE BARROSO	Prancha: 16
Desenho: ENG. IVIO FARIAS	Data: SETEMBRO/2014

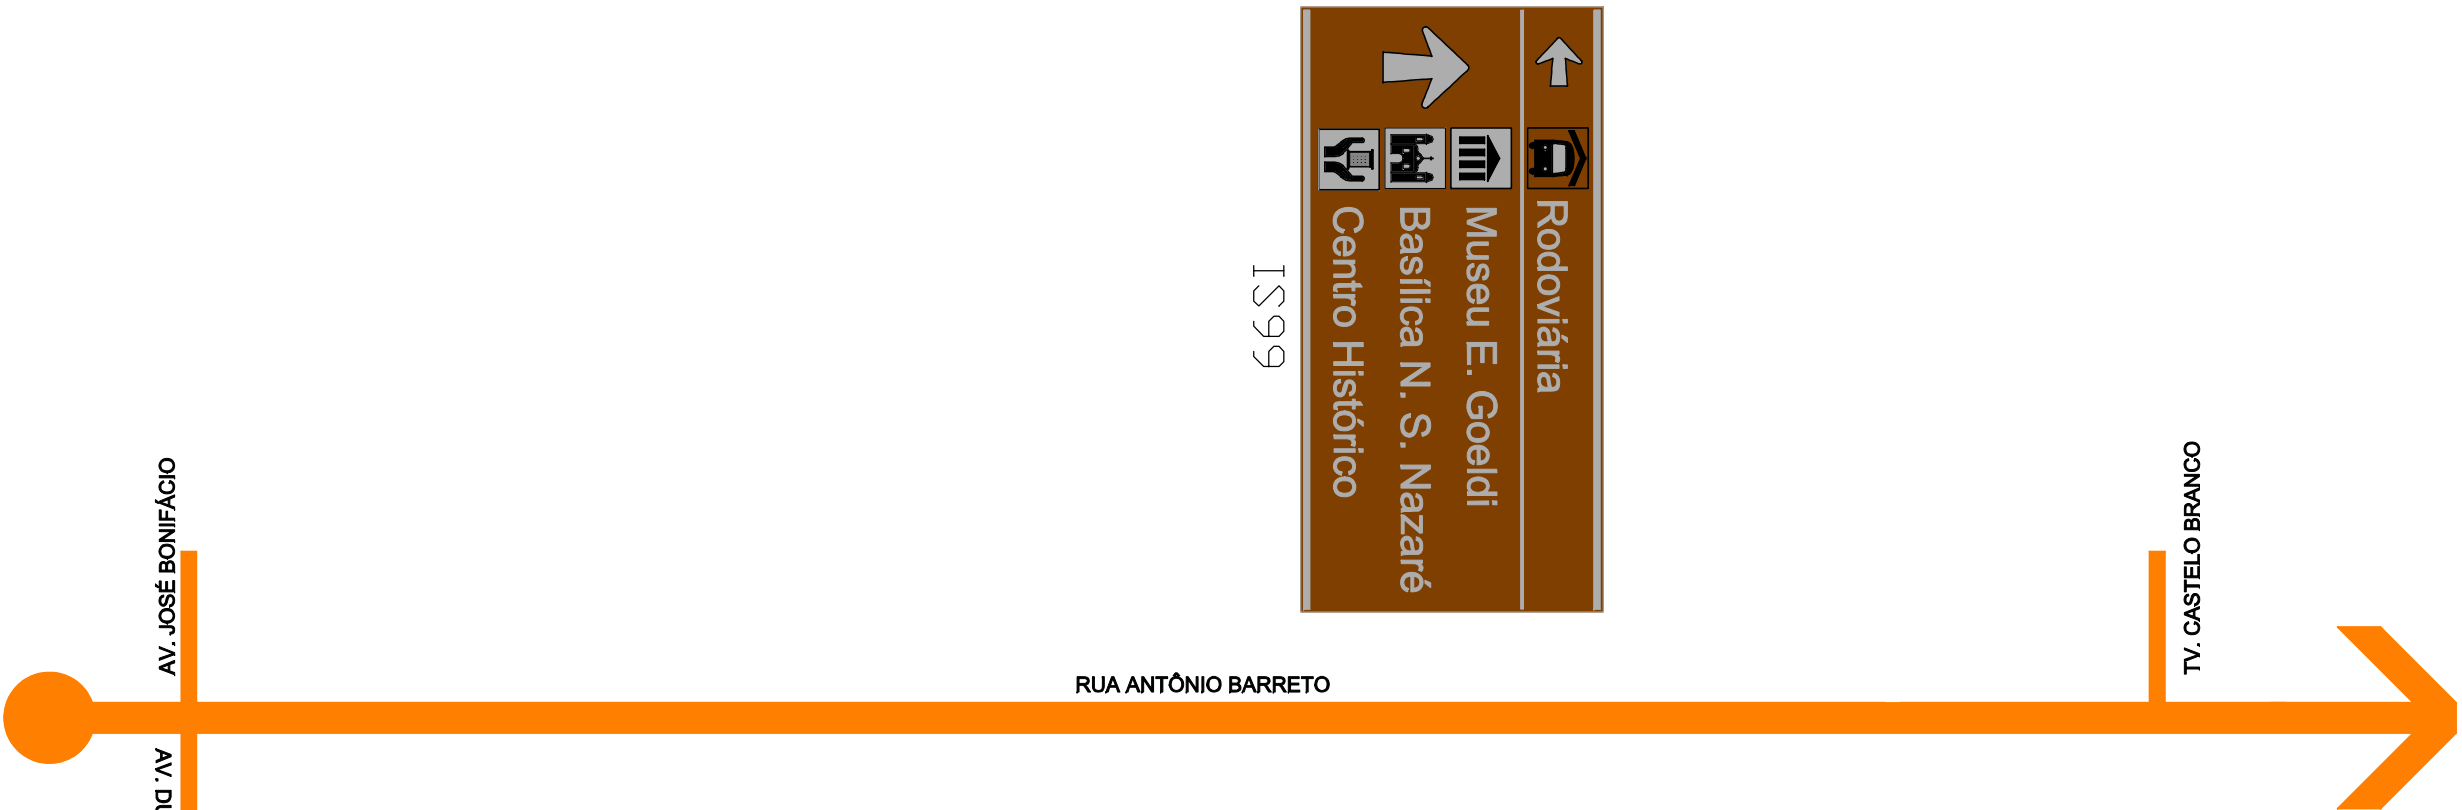

OBSERVAÇÕES:
_NÃO IMPLANTAR PLACAS DE SINALIZAÇÃO PARA VEÍCULOS A MENOS DE 50m DOS CRUZAMENTOS.
_NÃO IMPLANTAR PLACAS EM FRENTE A ACESSOS DE GARAGEM E ESTACIONAMENTOS.


SUPERINTENDÊNCIA EXECUTIVA DE MOBILIDADE URBANA DE BELÉM - SeMOB	
Responsável: DIRETORIA DE PROJETO - DPT COORDENADORIA DE MOBILIDADE URBANA	Projeto: SINALIZAÇÃO TURÍSTICA DE BELÉM
	Escala: S/ESCALA
Referência: SINALIZAÇÃO TURÍSTICA - RUA ANTONIO BARRETO	Prancha: 17
Desenho: ENG. IVIO FARIAS	Data: SETEMBRO/2014

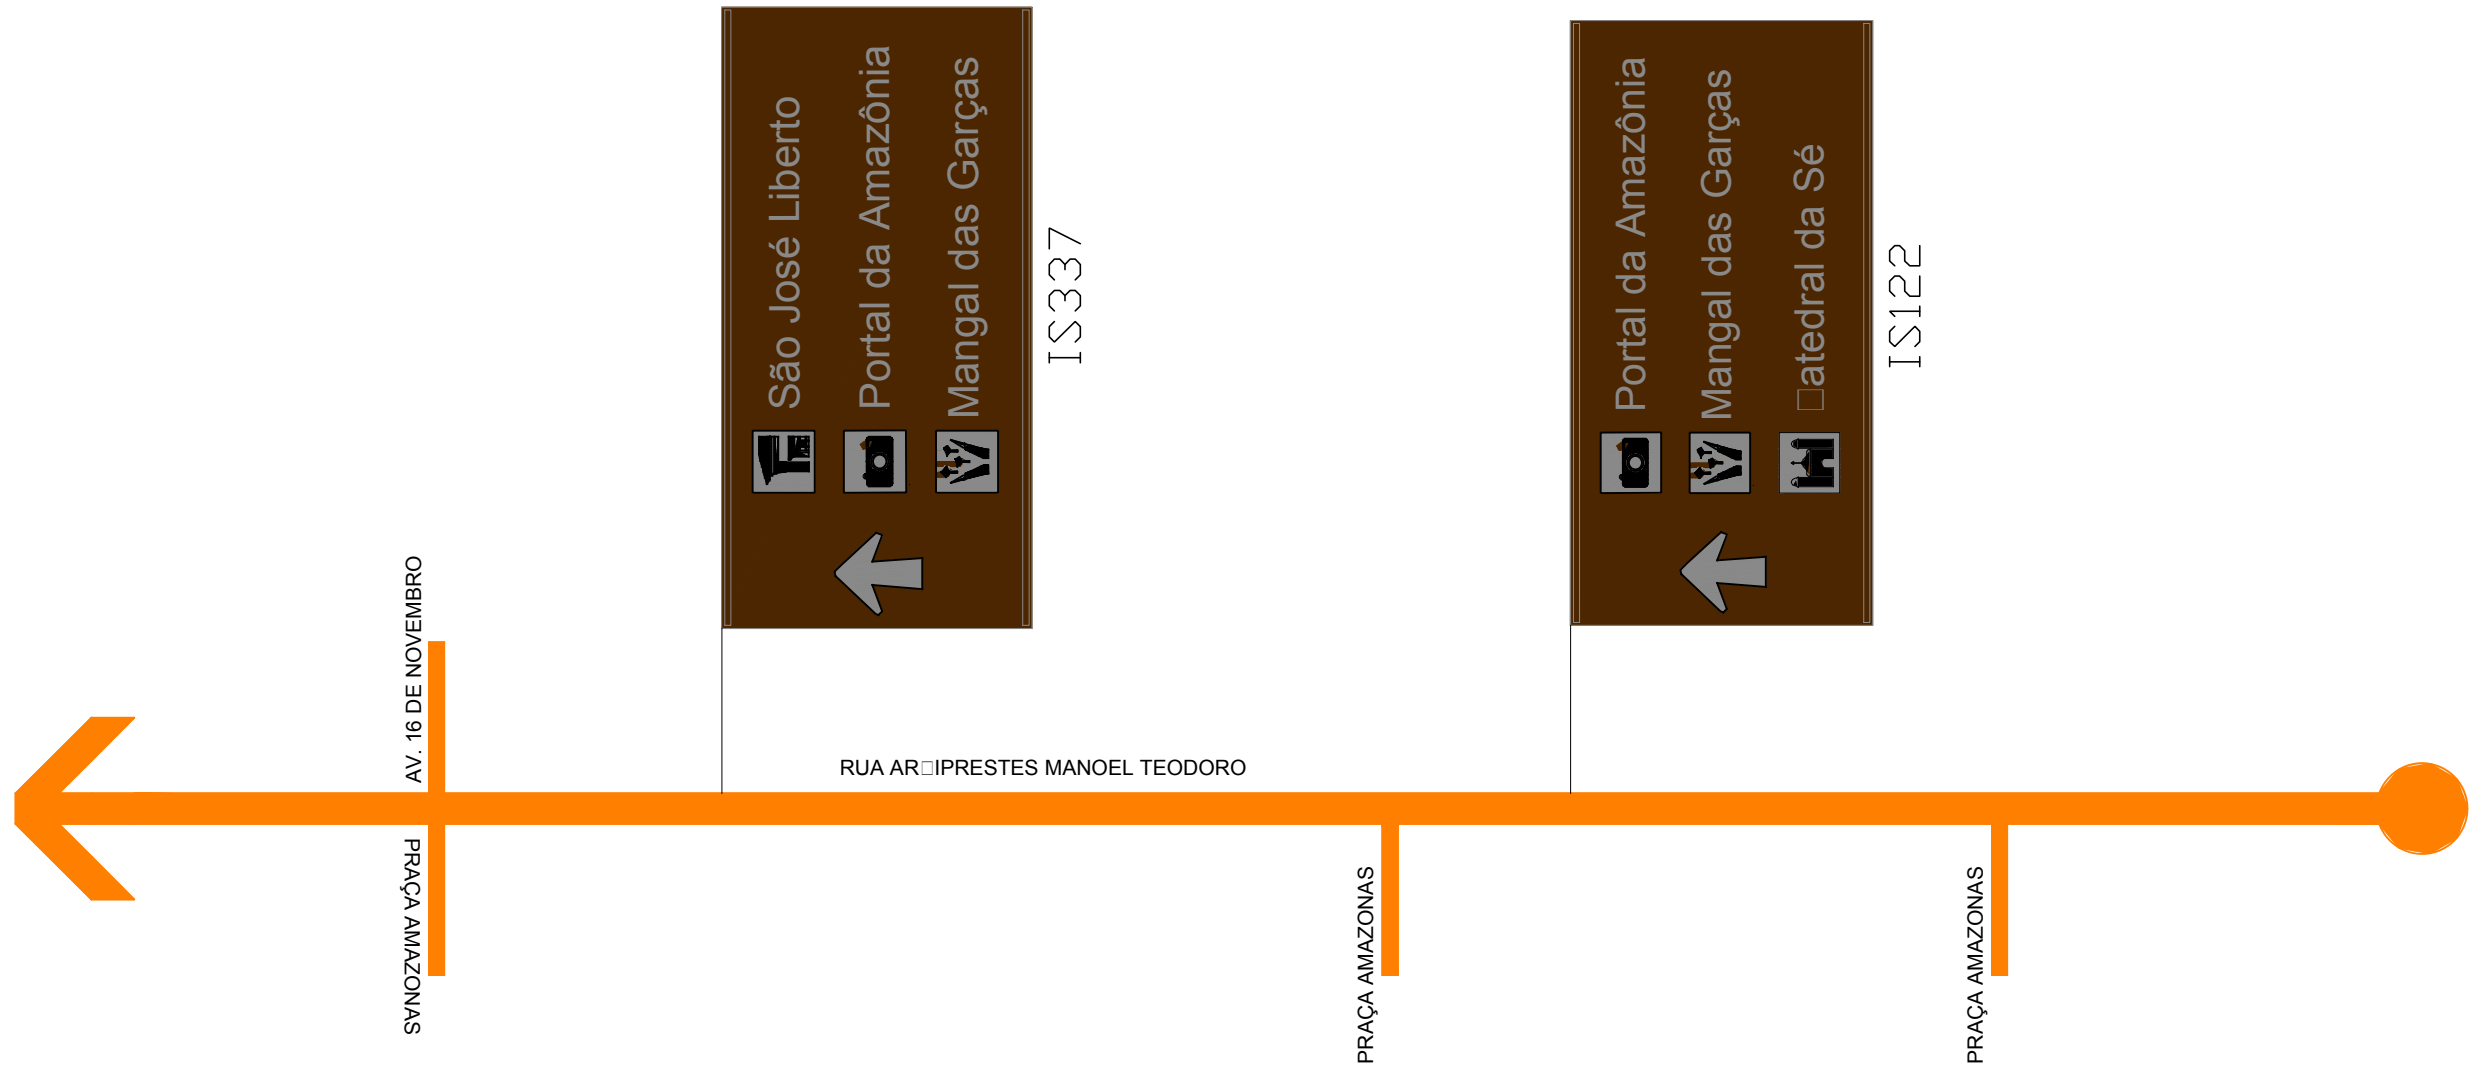

OBSERVAÇÕES:

- _ NÃO IMPLANTAR PLACAS DE SINALIZAÇÃO PARA VEÍCULOS A MENOS DE 50m DOS CRUZAMENTOS.
- _ NÃO IMPLANTAR PLACAS EM FRENTE A ACESSOS DE GARAGEM E ESTACIONAMENTOS.


SUPERINTENDÊNCIA EXECUTIVA DE MOBILIDADE URBANA DE BELÉM - SeMOB			
Responsável:		Projeto:	
DIRETORIA DE PROJETO - DPT		SINALIZAÇÃO TURÍSTICA DE BELÉM	
COORDENADORIA DE MOBILIDADE URBANA		Escala:	
		S/ESCALA	
Referência:		Prancha:	
SINALIZAÇÃO TURÍSTICA - RUA ARÍPRESTE MANOEL TEODORO		18	
Desenho:		Data:	
ENG. IVIO FARIAS		SETEMBRO/2014	

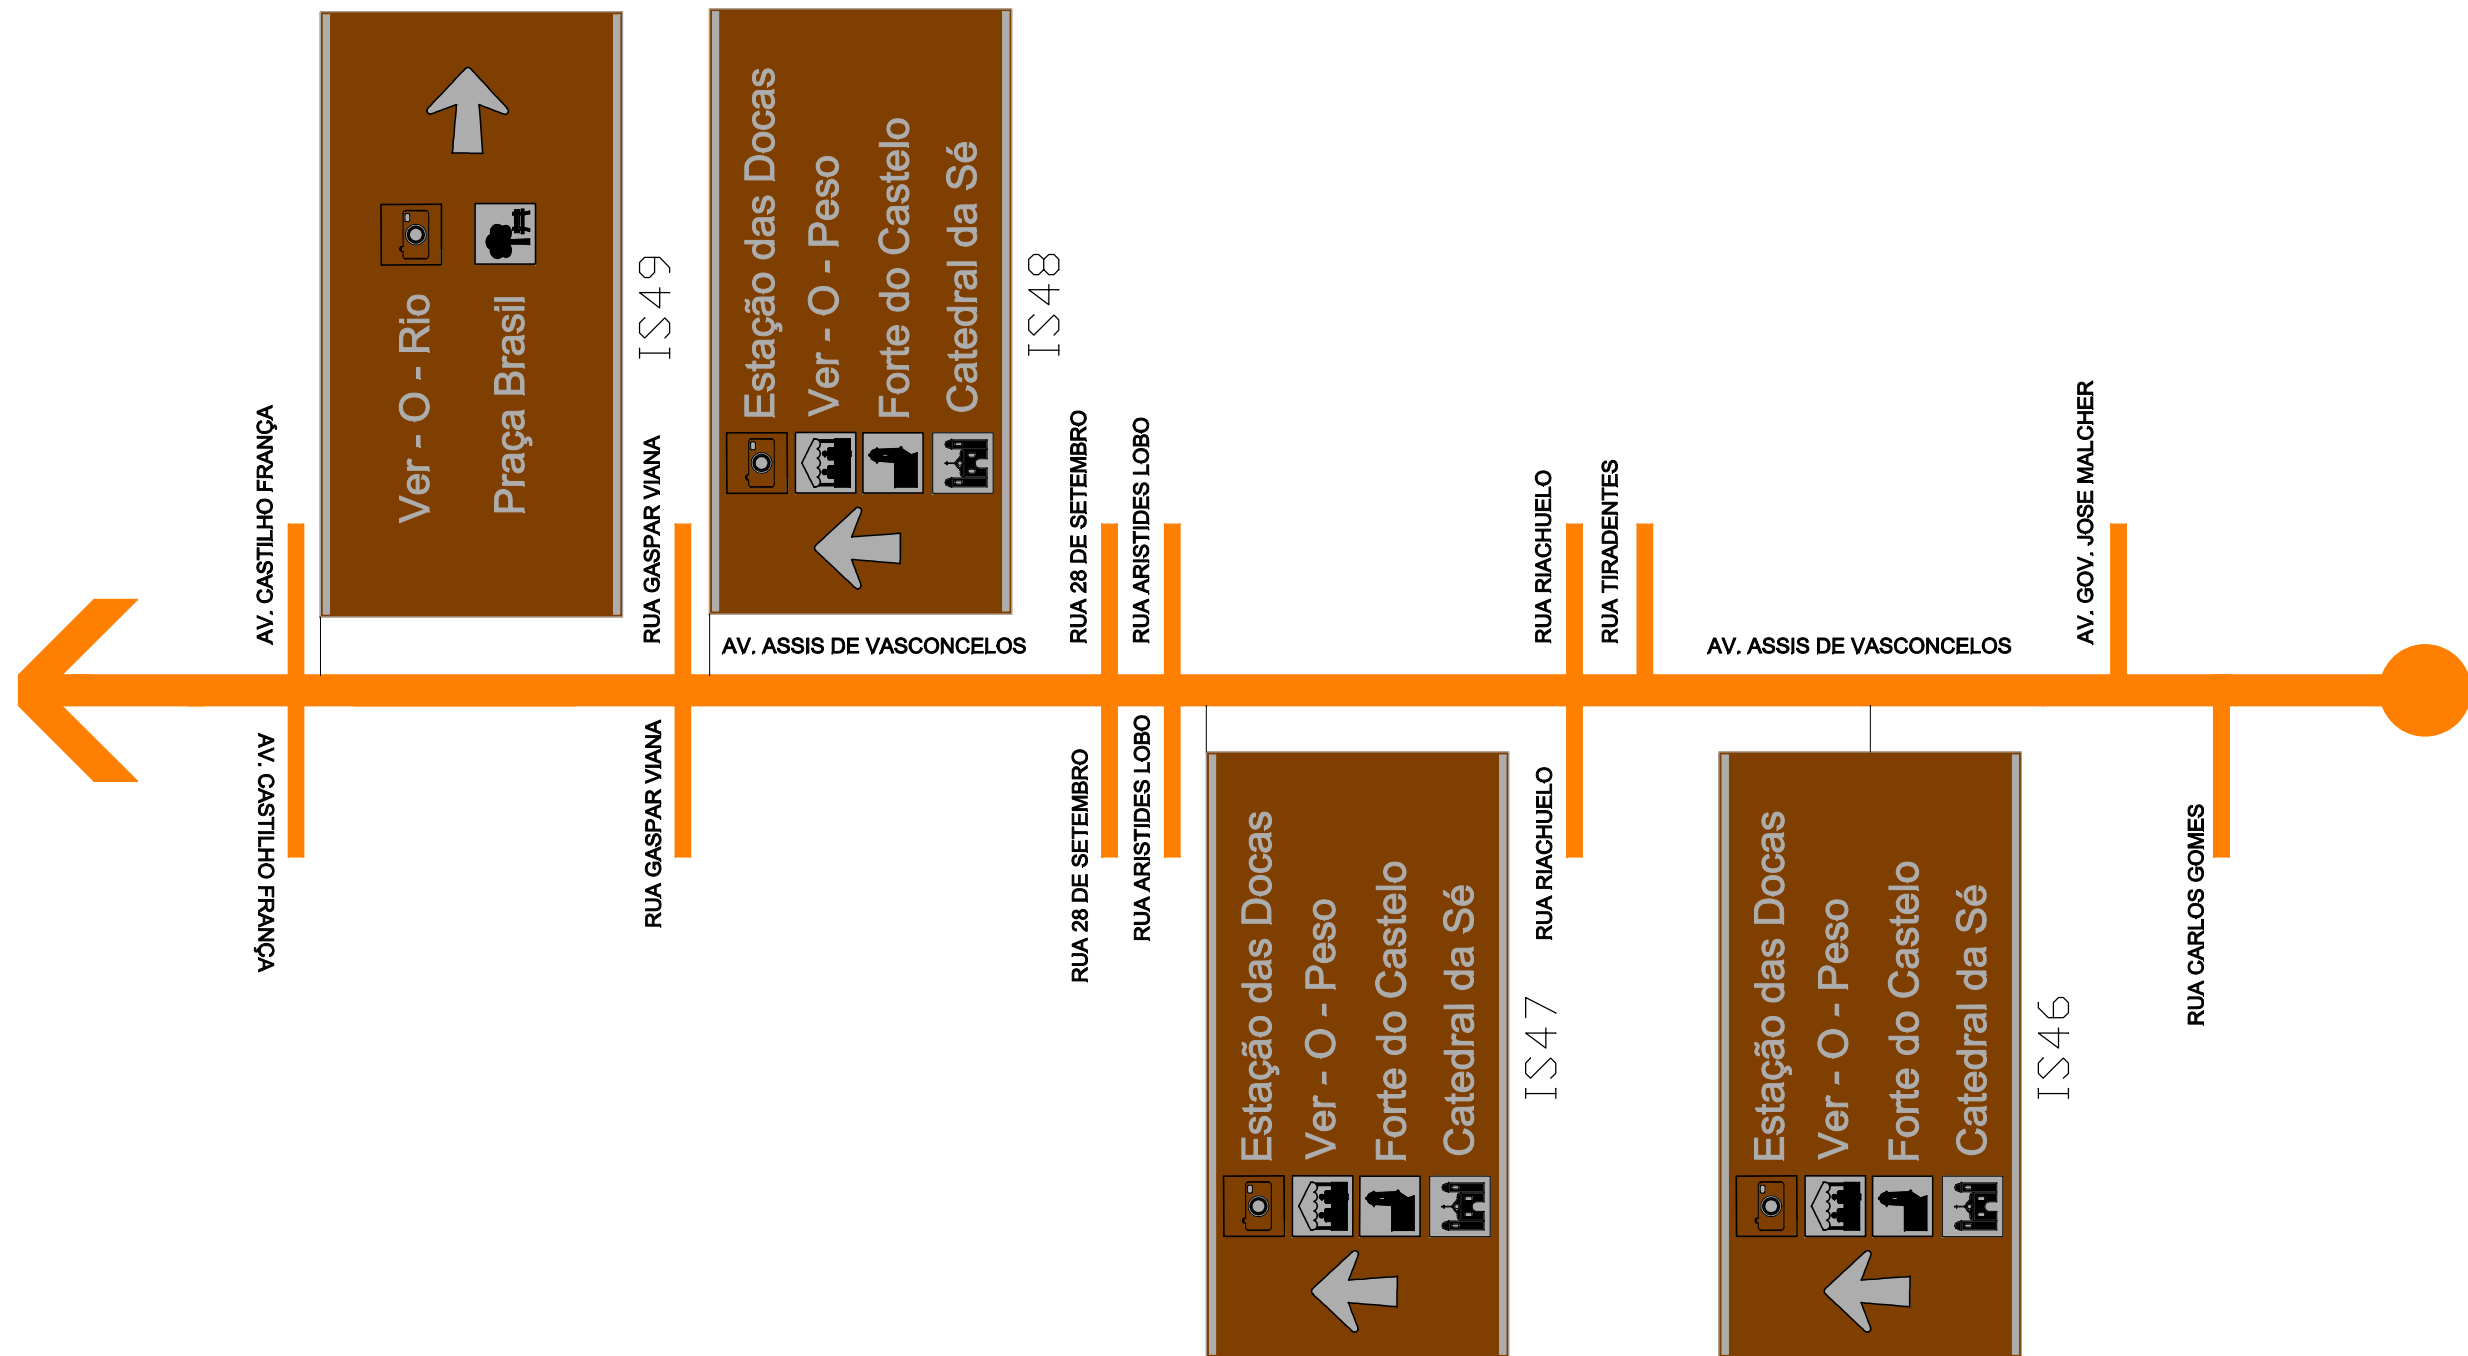

OBSERVAÇÕES:
_NÃO IMPLANTAR PLACAS DE SINALIZAÇÃO PARA VEÍCULOS A MENOS DE 50m DOS CRUZAMENTOS.
_NÃO IMPLANTAR PLACAS EM FRENTE A ACESSOS DE GARAGEM E ESTACIONAMENTOS.

SUPERINTENDÊNCIA EXECUTIVA DE MOBILIDADE URBANA DE BELÉM - SeMOB			
Responsável: DIRETORIA DE PROJETO - DPT COORDENADORIA DE MOBILIDADE URBANA		Projeto: SINALIZAÇÃO TURÍSTICA DE BELÉM	
		Escala: S/ESCALA	
Referência: SINALIZAÇÃO TURÍSTICA - AVENIDA ASSIS DE VASCONCELOS		Prancha: 19	
		Data: SETEMBRO/2014	
Desenho: ENG. IVIO FARIAS			


TRECHO 01

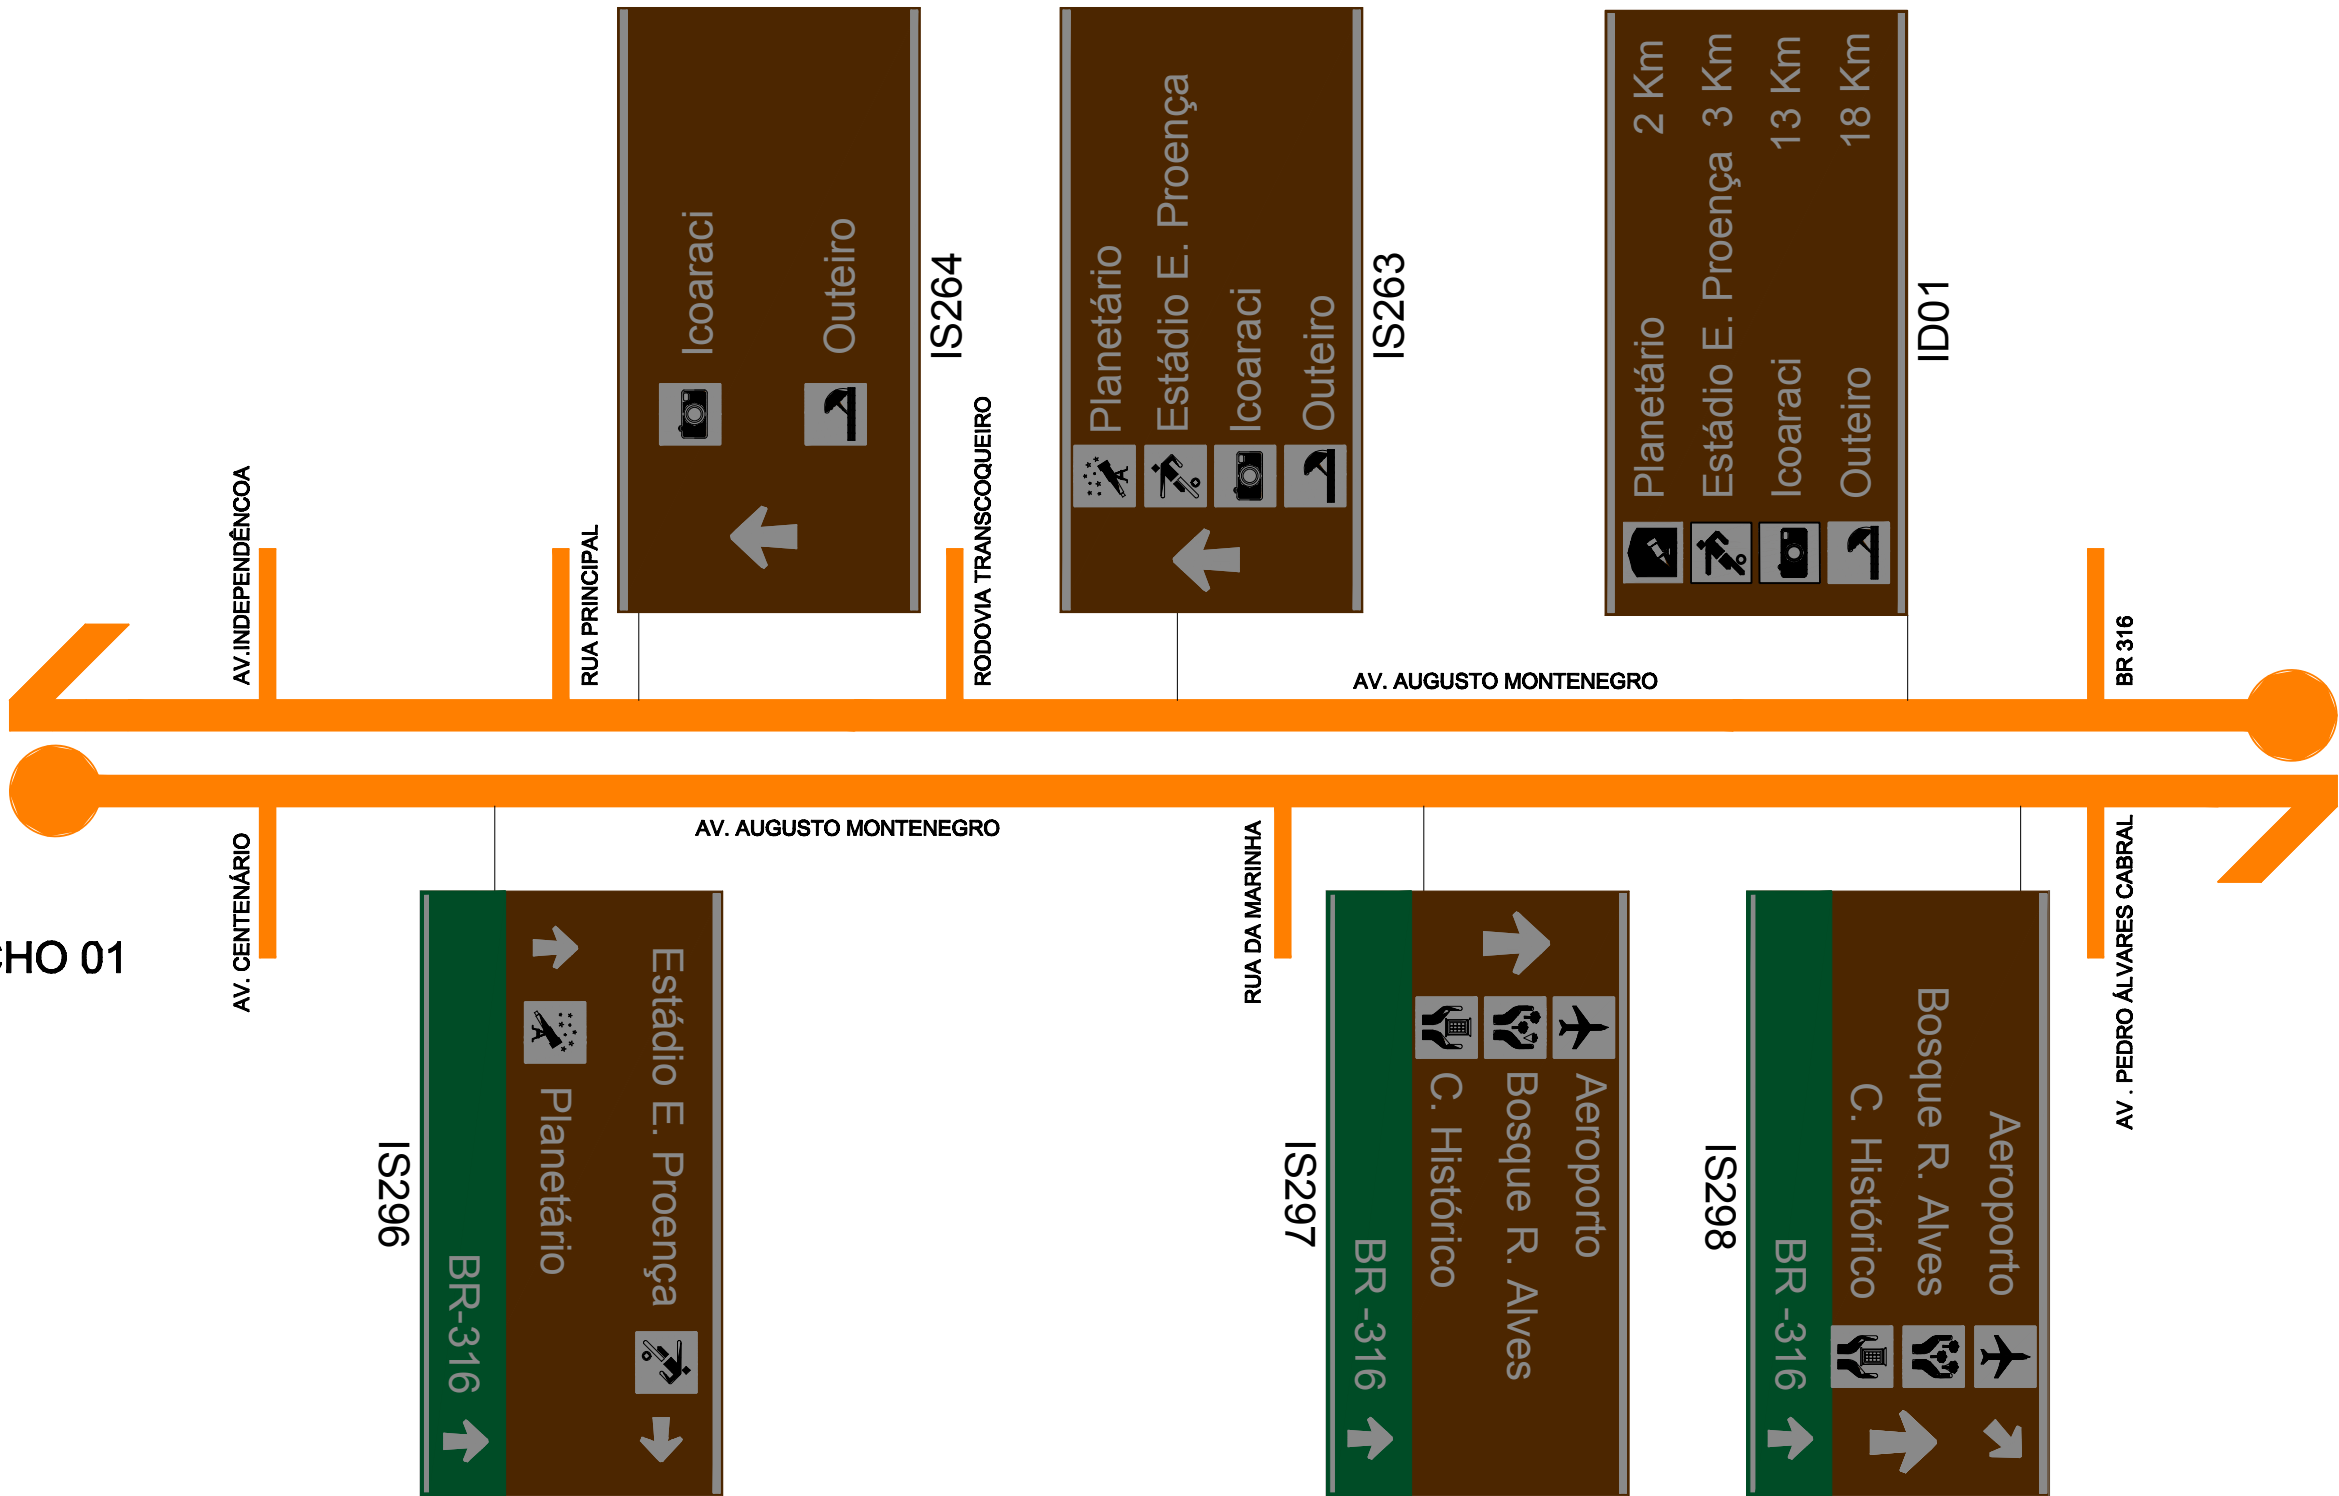

OBSERVAÇÕES:
_NÃO IMPLANTAR PLACAS DE SINALIZAÇÃO PARA VEÍCULOS A MENOS DE 50m DOS CRUZAMENTOS.
_NÃO IMPLANTAR PLACAS EM FRENTE A ACESSOS DE GARAGEM E ESTACIONAMENTOS.

SUPERINTENDÊNCIA EXECUTIVA DE MOBILIDADE URBANA DE BELÉM - SeMOB			
Responsável: DIRETORIA DE PROJETO - DPT COORDENADORIA DE MOBILIDADE URBANA		Projeto: SINALIZAÇÃO TURÍSTICA DE BELÉM	
		Escala: S/ESCALA	
Referência: SINALIZAÇÃO TURÍSTICA - AV. AUGUSTO MONTENEGRO		Prancha: 20	
		Data: SETEMBRO/2014	
Desenho: ENG. IVIO FARIAS			

TRECHO 02

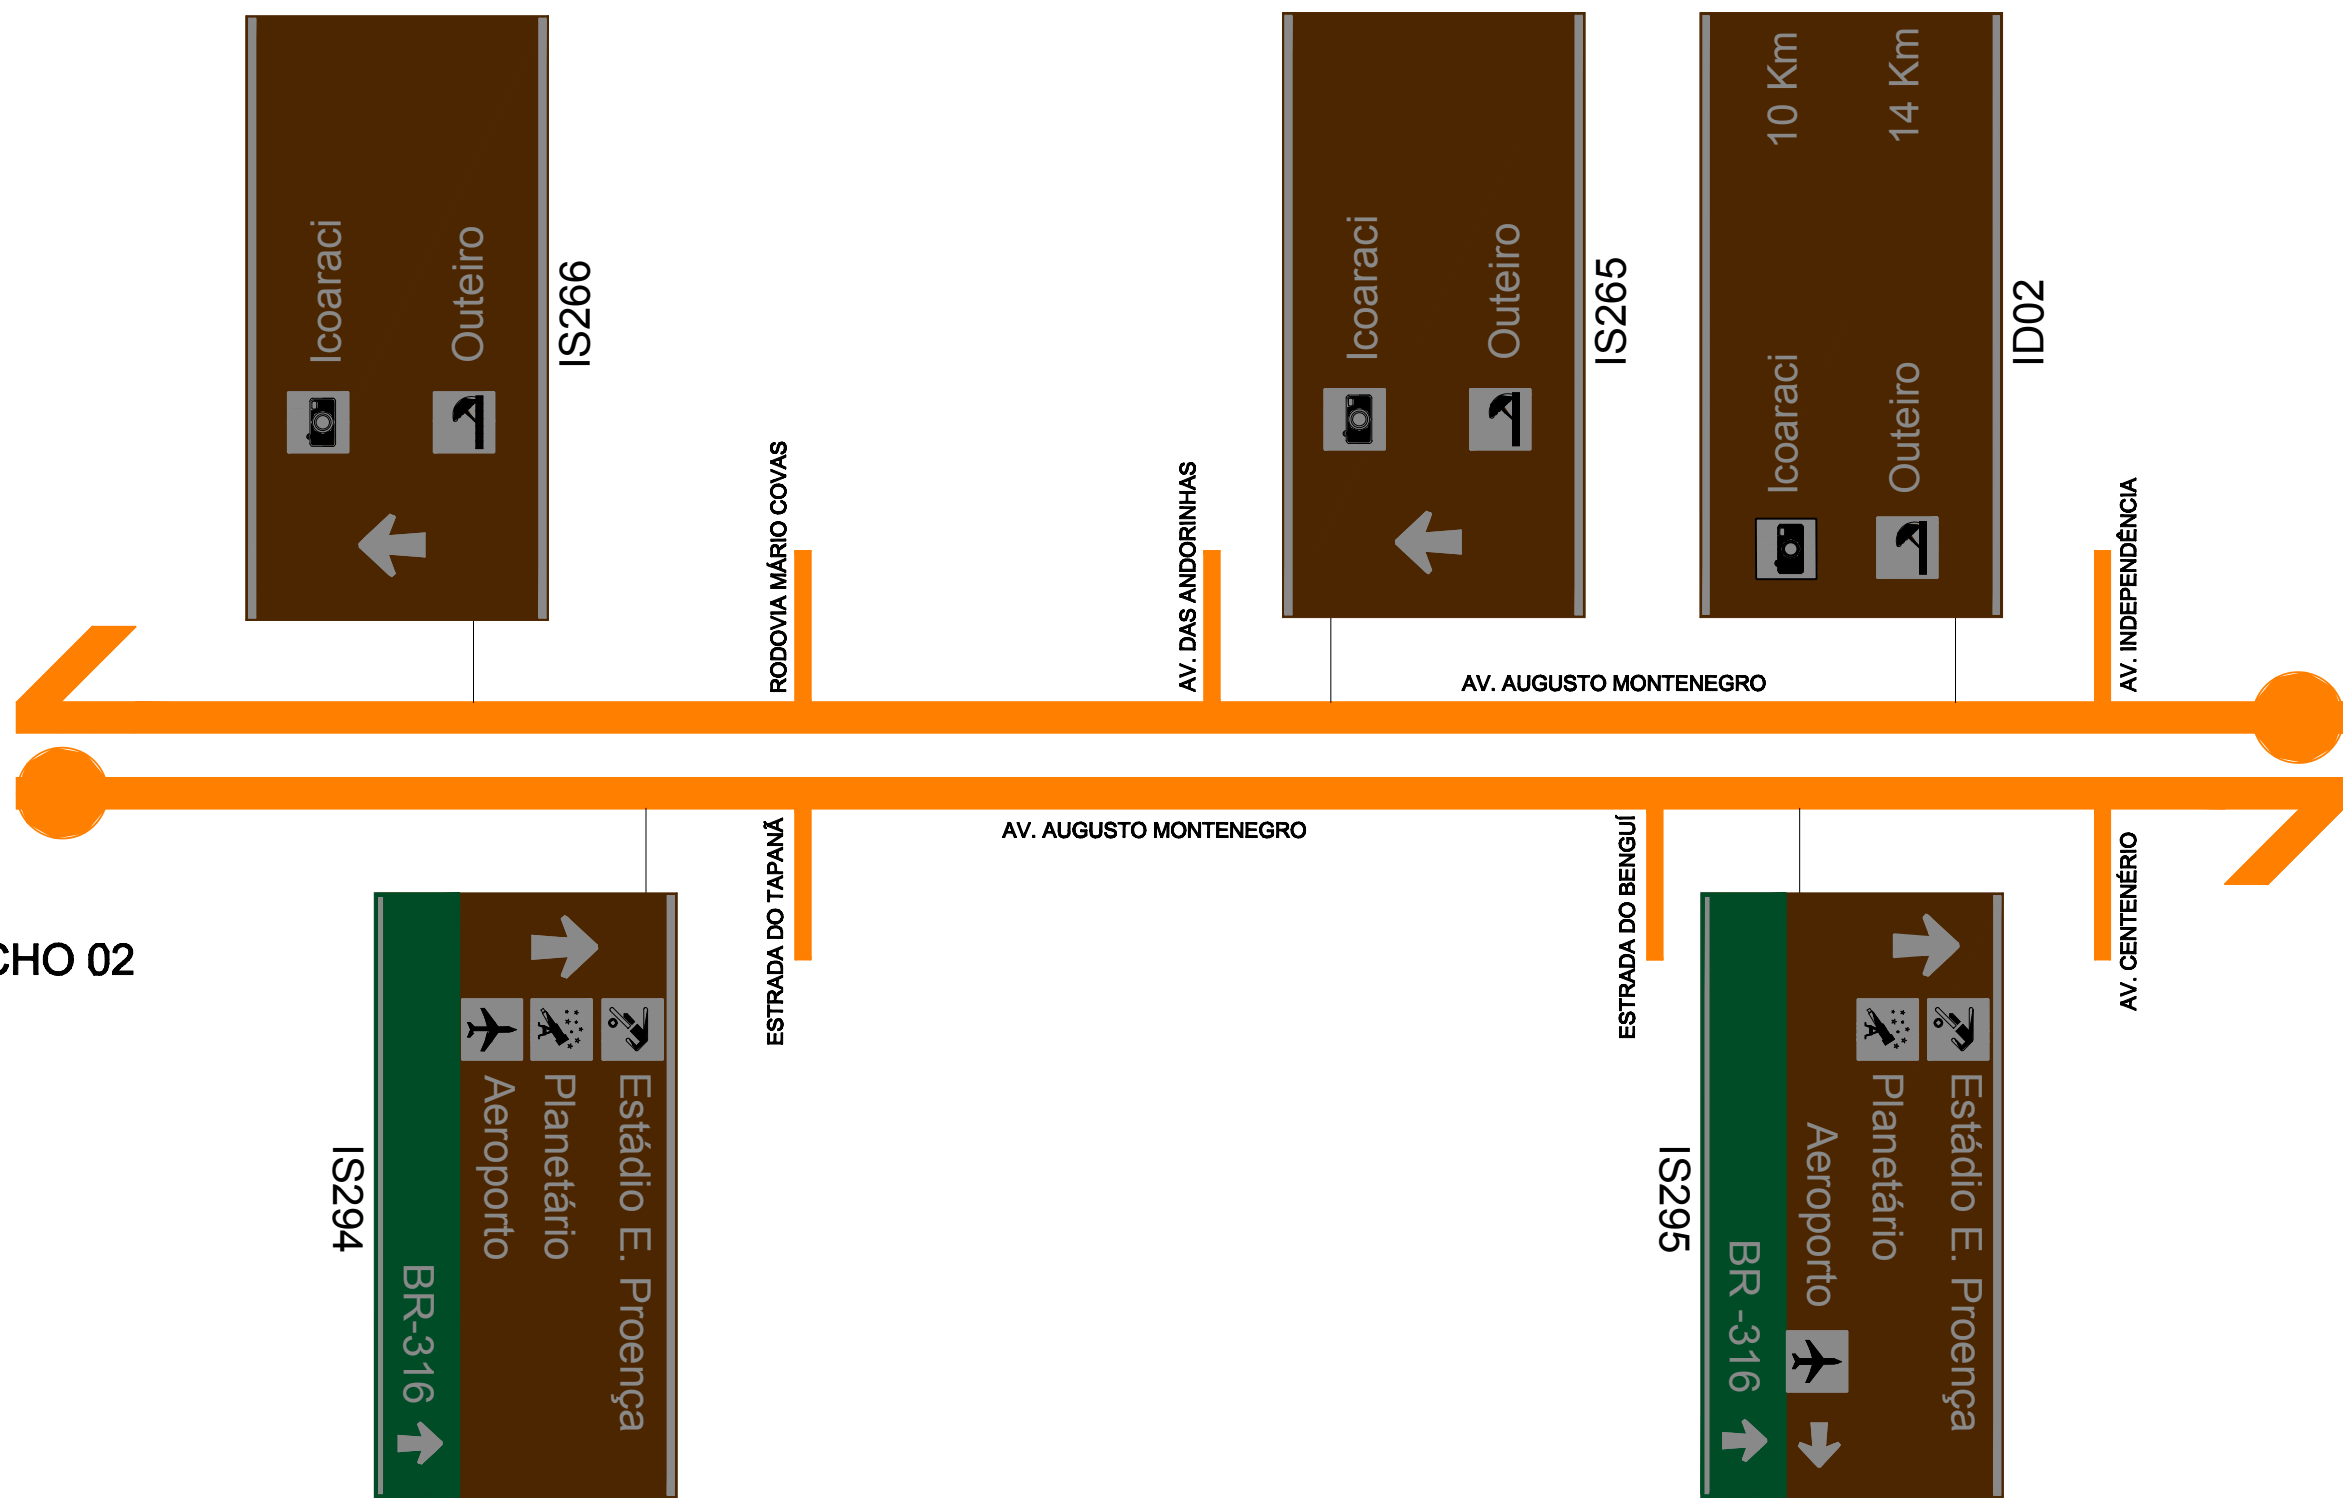

- OBSERVAÇÕES:
- _ NÃO IMPLANTAR PLACAS DE SINALIZAÇÃO PARA VEÍCULOS A MENOS DE 50m DOS CRUZAMENTOS.
 - _ NÃO IMPLANTAR PLACAS EM FRENTE A ACESSOS DE GARAGEM E ESTACIONAMENTOS.

SUPERINTENDÊNCIA EXECUTIVA DE MOBILIDADE URBANA DE BELÉM - SeMOB			
Responsável: DIRETORIA DE PROJETO - DPT COORDENADORIA DE MOBILIDADE URBANA		Projeto: SINALIZAÇÃO TURÍSTICA DE BELÉM	
		Escala: S/ESCALA	
Referência: SINALIZAÇÃO TURÍSTICA - AV. AUGUSTO MONTENEGRO		Prancha: 21	
		Data: SETEMBRO/2014	
Desenho: ENG. IVIO FARIAS			

TRECHO 03

ID03

Entronchamento

12 Km

Estádio E. Proença

9 Km

Plano Diretor

10 Km

RUA 17 DE ABRIL

AV. AUGUSTO MONTENEGRO

RUA RUI BARBOSA

IS292

Estádio E. Proença

9 Km

Plano Diretor

Aeroporto

BR-316

IS293

Estádio E. Proença

9 Km

Plano Diretor

Aeroporto

BR-316

ESTRADA DA MARACACUERA

Outeiro

Outeiro

IS268

PASSAGEM FÉ EM DEUS

Outeiro

Outeiro

IS267

PASSAGEM ALACID NUNES

AV. CENTRAL I

- OBSERVAÇÕES:
- _ NÃO IMPLANTAR PLACAS DE SINALIZAÇÃO PARA VEÍCULOS A MENOS DE 50m DOS CRUZAMENTOS.
 - _ NÃO IMPLANTAR PLACAS EM FRENTE A ACESSOS DE GARAGEM E ESTACIONAMENTOS.

SUPERINTENDÊNCIA EXECUTIVA DE MOBILIDADE URBANA DE BELÉM - SeMOB

Responsável:
DIRETORIA DE PROJETO - DPT
COORDENADORIA DE MOBILIDADE URBANA

Projeto:
SINALIZAÇÃO TURÍSTICA DE BELÉM

Escala:
S/ESCALA


Referência:
SINALIZAÇÃO TURÍSTICA - AV. AUGUSTO MONTENEGRO

Plano:
22

Desenho:
ENG. IVIO FARIAS


Data:
SETEMBRO/2014

TRECHO 04

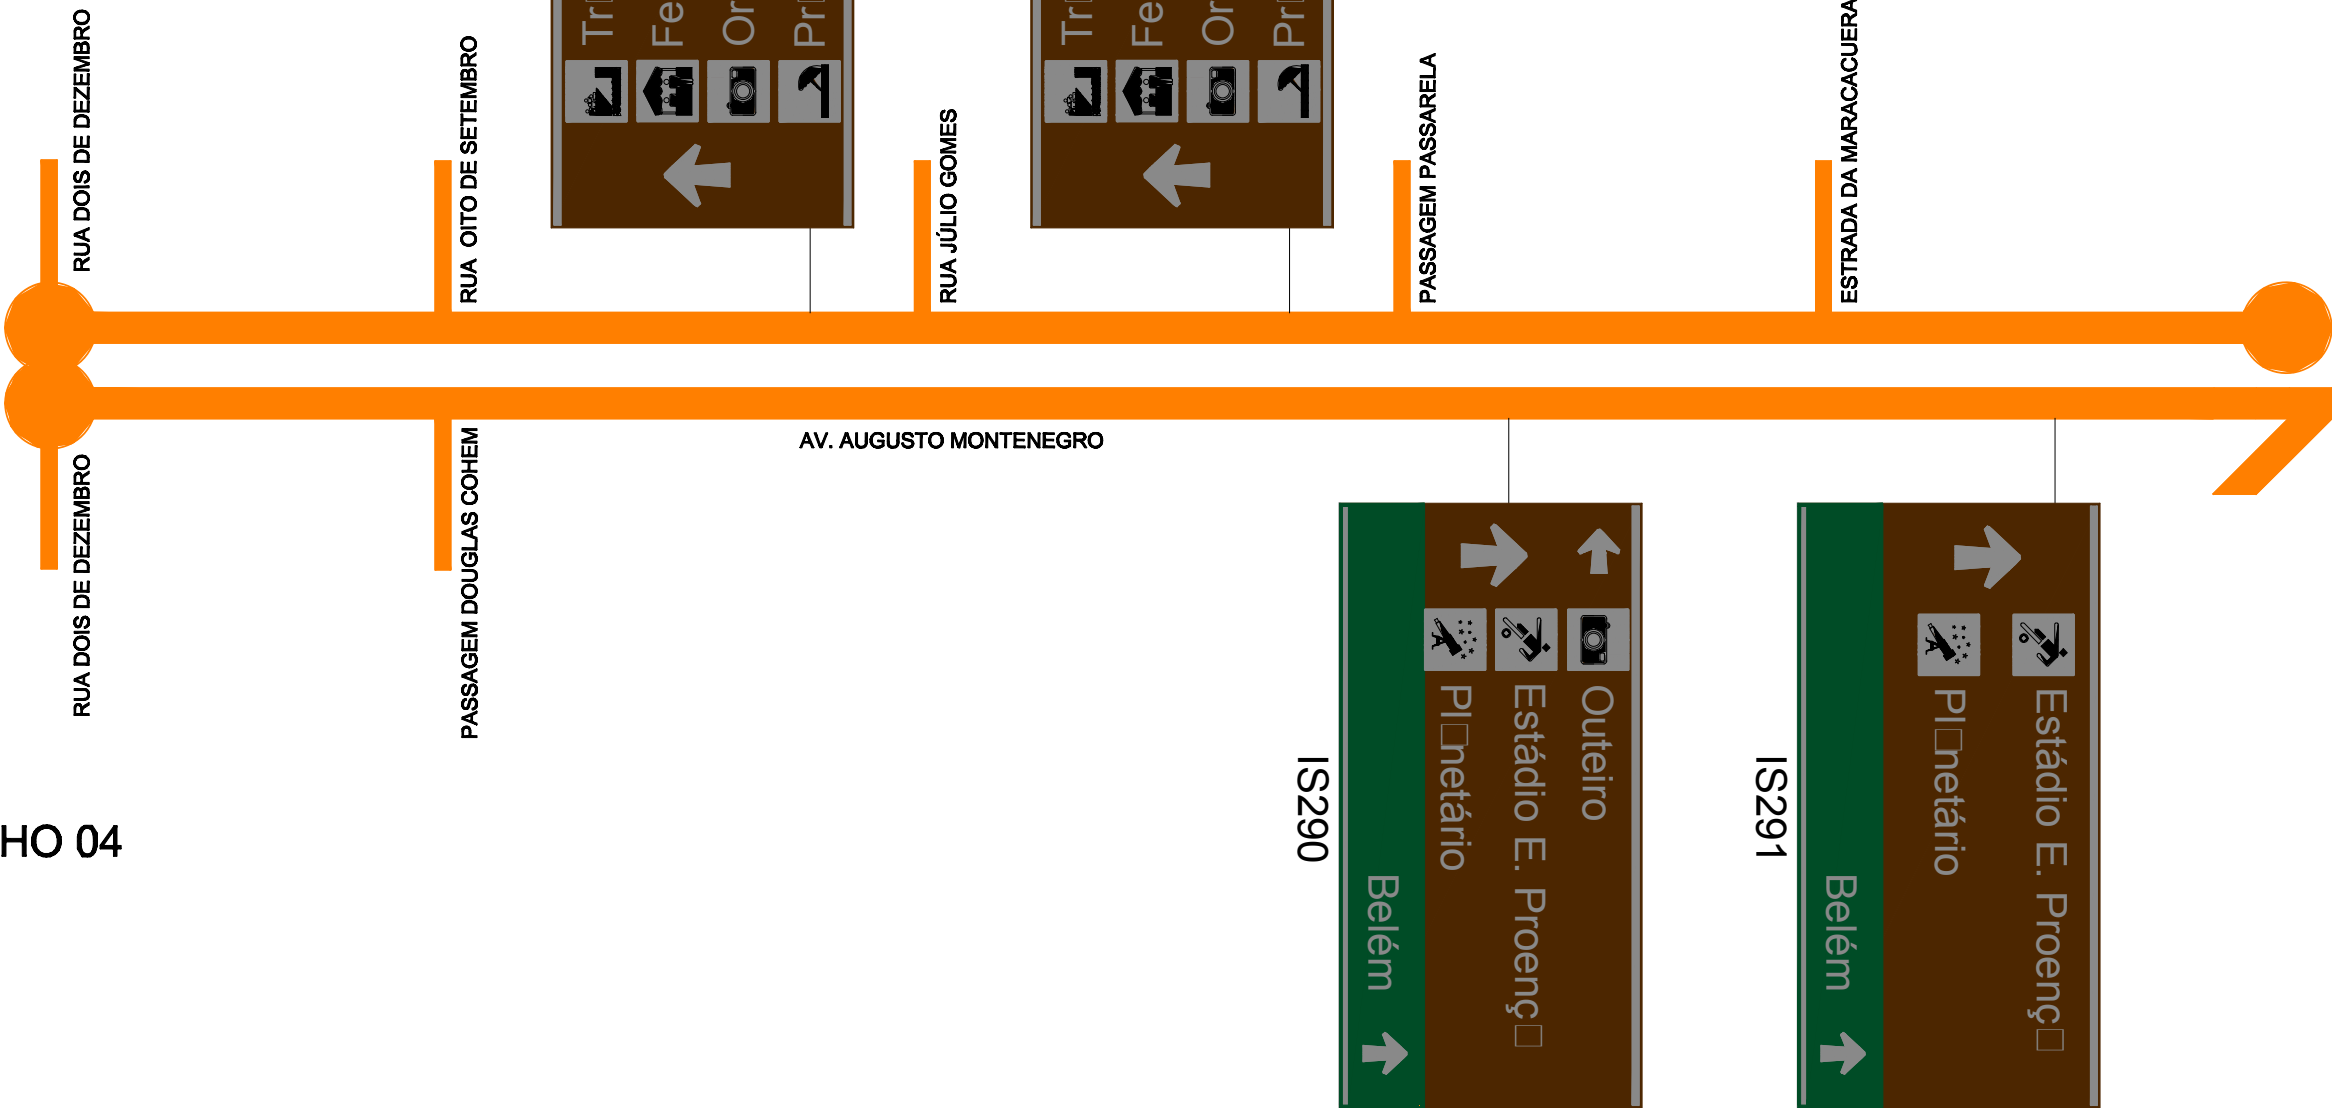

OBSERVAÇÕES:
_ NÃO IMPLANTAR PLACAS DE SINALIZAÇÃO PARA VEÍCULOS A MENOS DE 50m DOS CRUZAMENTOS.
_ NÃO IMPLANTAR PLACAS EM FRENTE A ACESSOS DE GARAGEM E ESTACIONAMENTOS.

SUPERINTENDÊNCIA EXECUTIVA DE MOBILIDADE URBANA DE BELÉM - SeMOB			
Responsável: DIRETORIA DE PROJETO - DPT COORDENADORIA DE MOBILIDADE URBANA		Projeto: SINALIZAÇÃO TURÍSTICA DE BELÉM	
Referência: SINALIZAÇÃO TURÍSTICA - AV. AUGUSTO MONTENEGRO		Escala: S/ESCALA	
Desenho: ENG. IVIO FARIAS		Página: 23	
		Data: SETEMBRO/2014	

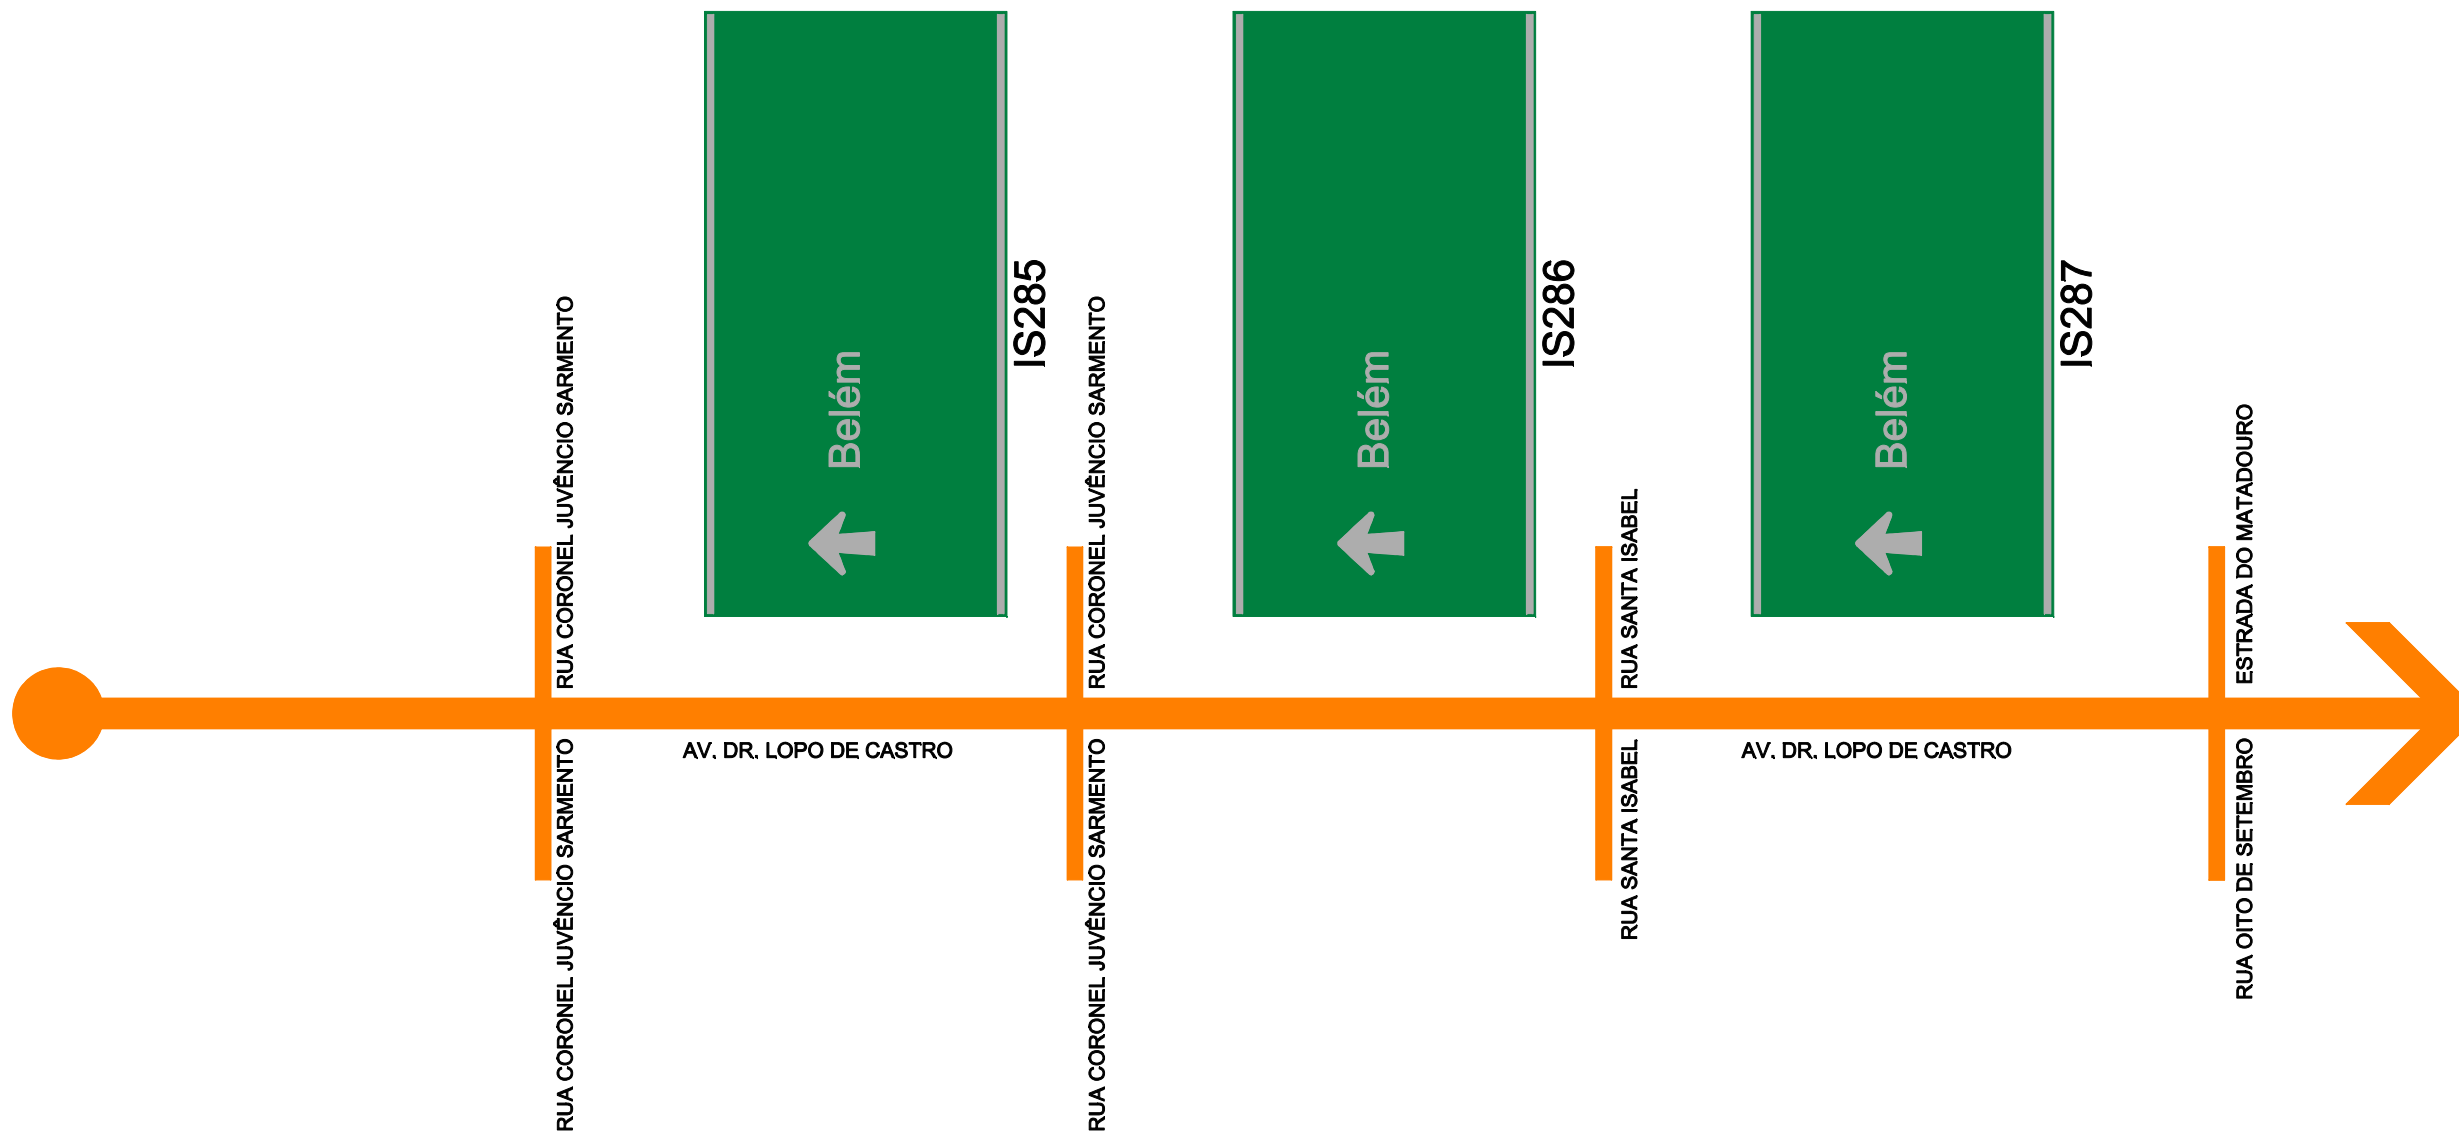

OBSERVAÇÕES:

_NÃO IMPLANTAR PLACAS DE SINALIZAÇÃO PARA VEÍCULOS A MENOS DE 50m DOS CRUZAMENTOS.

_NÃO IMPLANTAR PLACAS EM FRENTE A ACESSOS DE GARAGEM E ESTACIONAMENTOS.

SUPERINTENDÊNCIA EXECUTIVA DE MOBILIDADE URBANA DE BELÉM - SeMOB

Responsável:

DIRETORIA DE PROJETO - DPT
COORDENADORIA DE MOBILIDADE URBANA

Projeto:

SINALIZAÇÃO TURÍSTICA DE BELÉM

Escala:

S/ESCALA

Referência:

SINALIZAÇÃO TURÍSTICA - AV. DR. LOPO DE CASTRO

Prancha:


24

Desenho:

ENG. IVIO FARIAS

Data:


SETEMBRO/2014

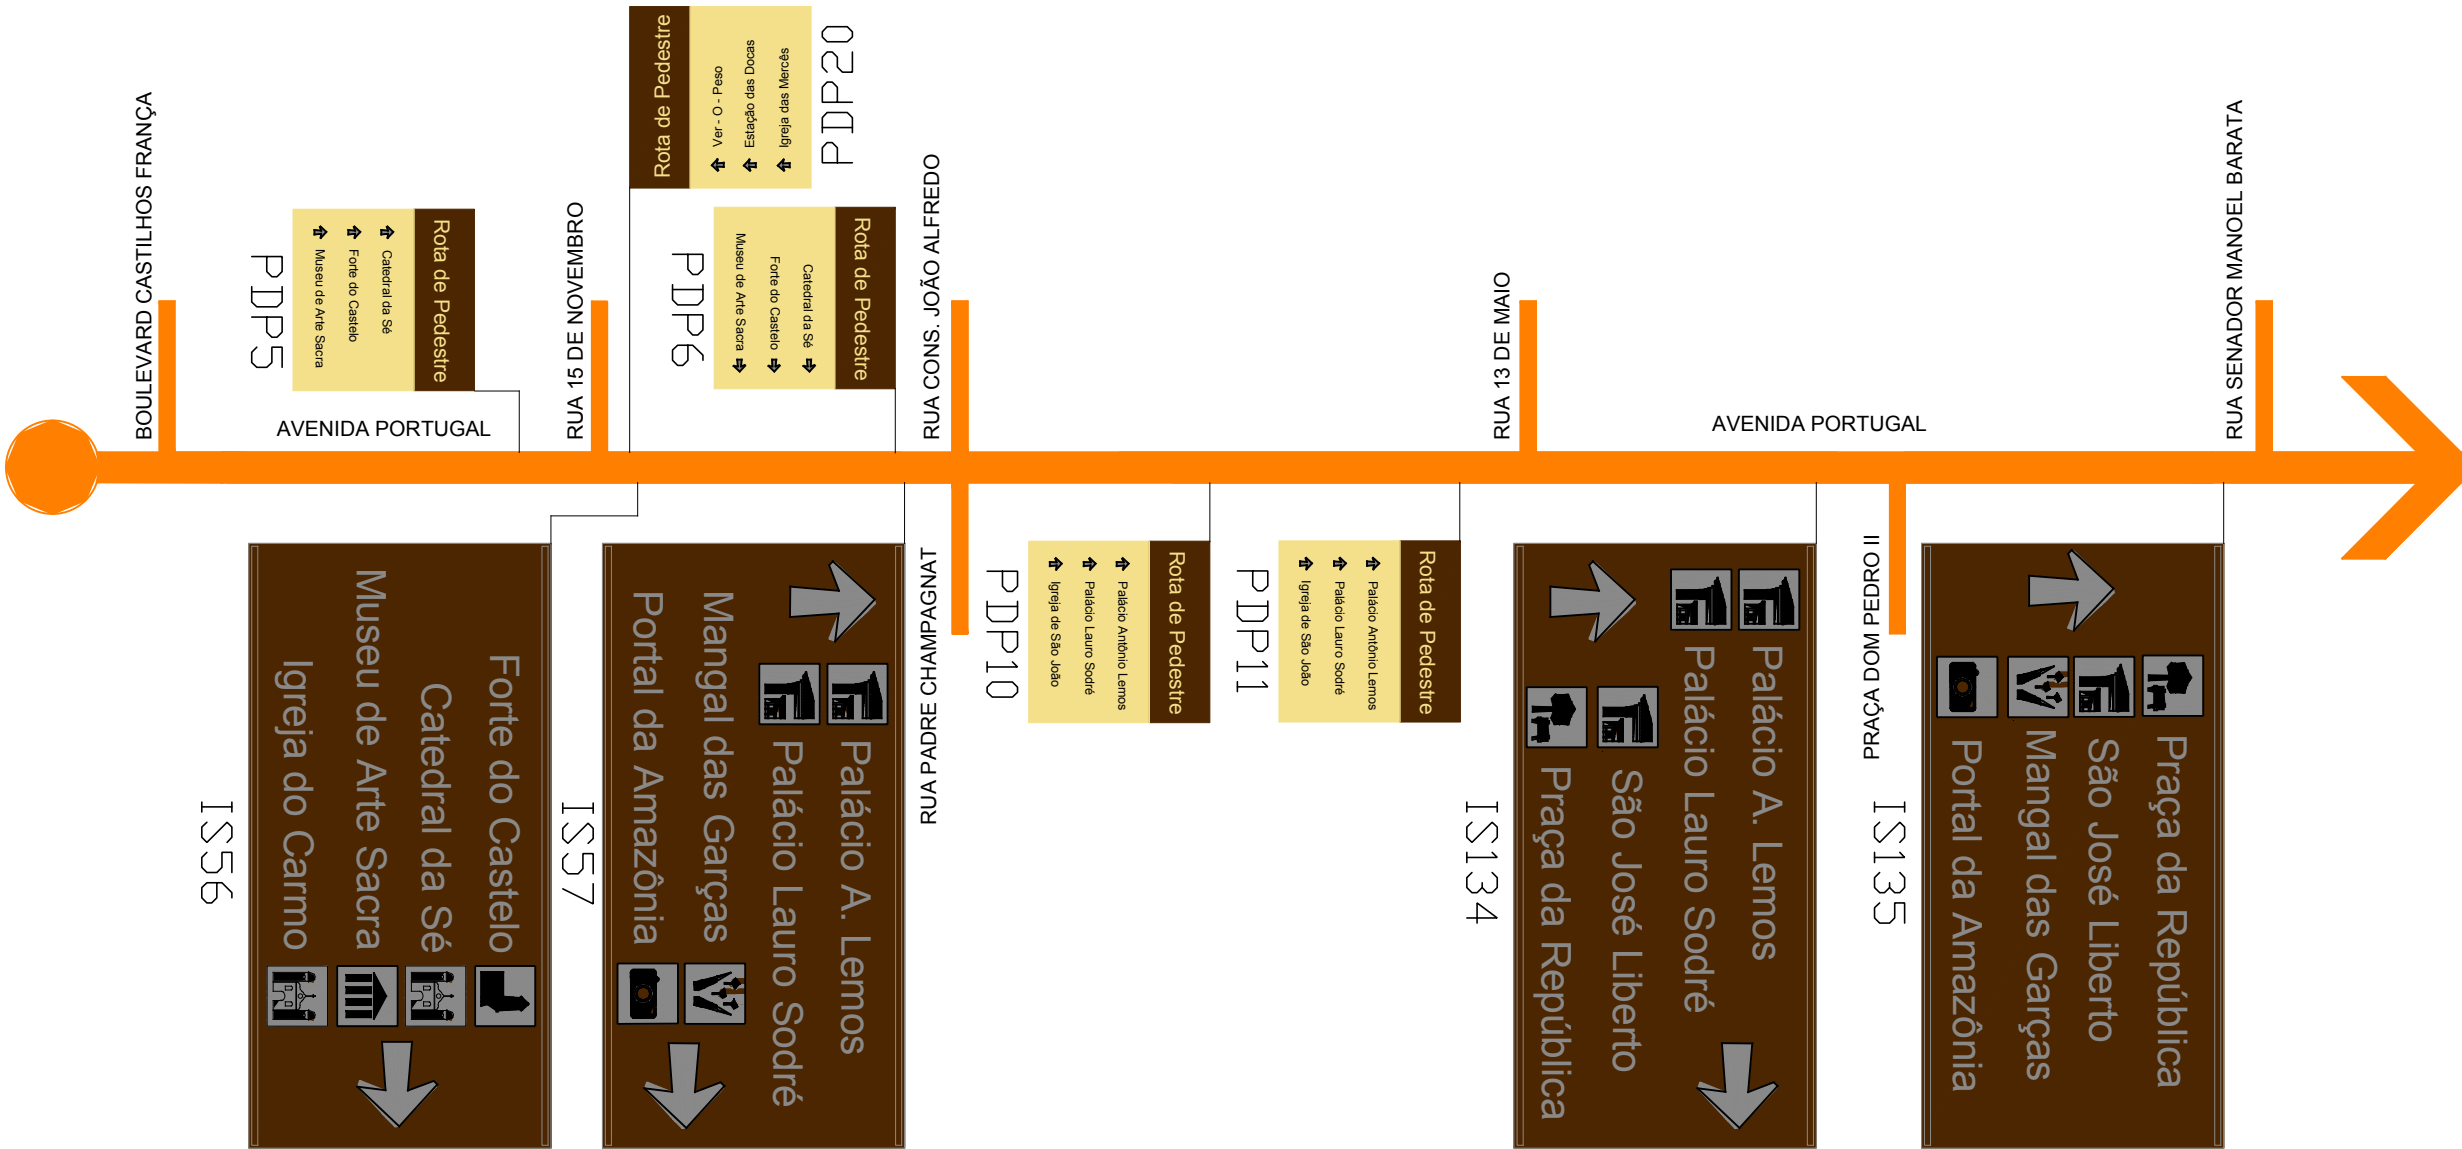

OBSERVAÇÕES:
_NÃO IMPLANTAR PLACAS DE SINALIZAÇÃO PARA VEÍCULOS A MENOS DE 50m DOS CRUZAMENTOS.
_NÃO IMPLANTAR PLACAS EM FRENTE A ACESSOS DE GARAGEM E ESTACIONAMENTOS.

SUPERINTENDÊNCIA EXECUTIVA DE MOBILIDADE URBANA DE BELÉM - SeMOB			
Responsável: DIRETORIA DE PROJETO - DPT COORDENADORIA DE MOBILIDADE URBANA		Projeto: SINALIZAÇÃO TURÍSTICA DE BELÉM	
		Escala: S/ESCALA	
Referência: SINALIZAÇÃO TURÍSTICA - AVENIDA PORTUGAL		Prancha: 25	
		Data: SETEMBRO/2014	
Desenho: ENG. IVIO FARIAS			


TRECHO 01

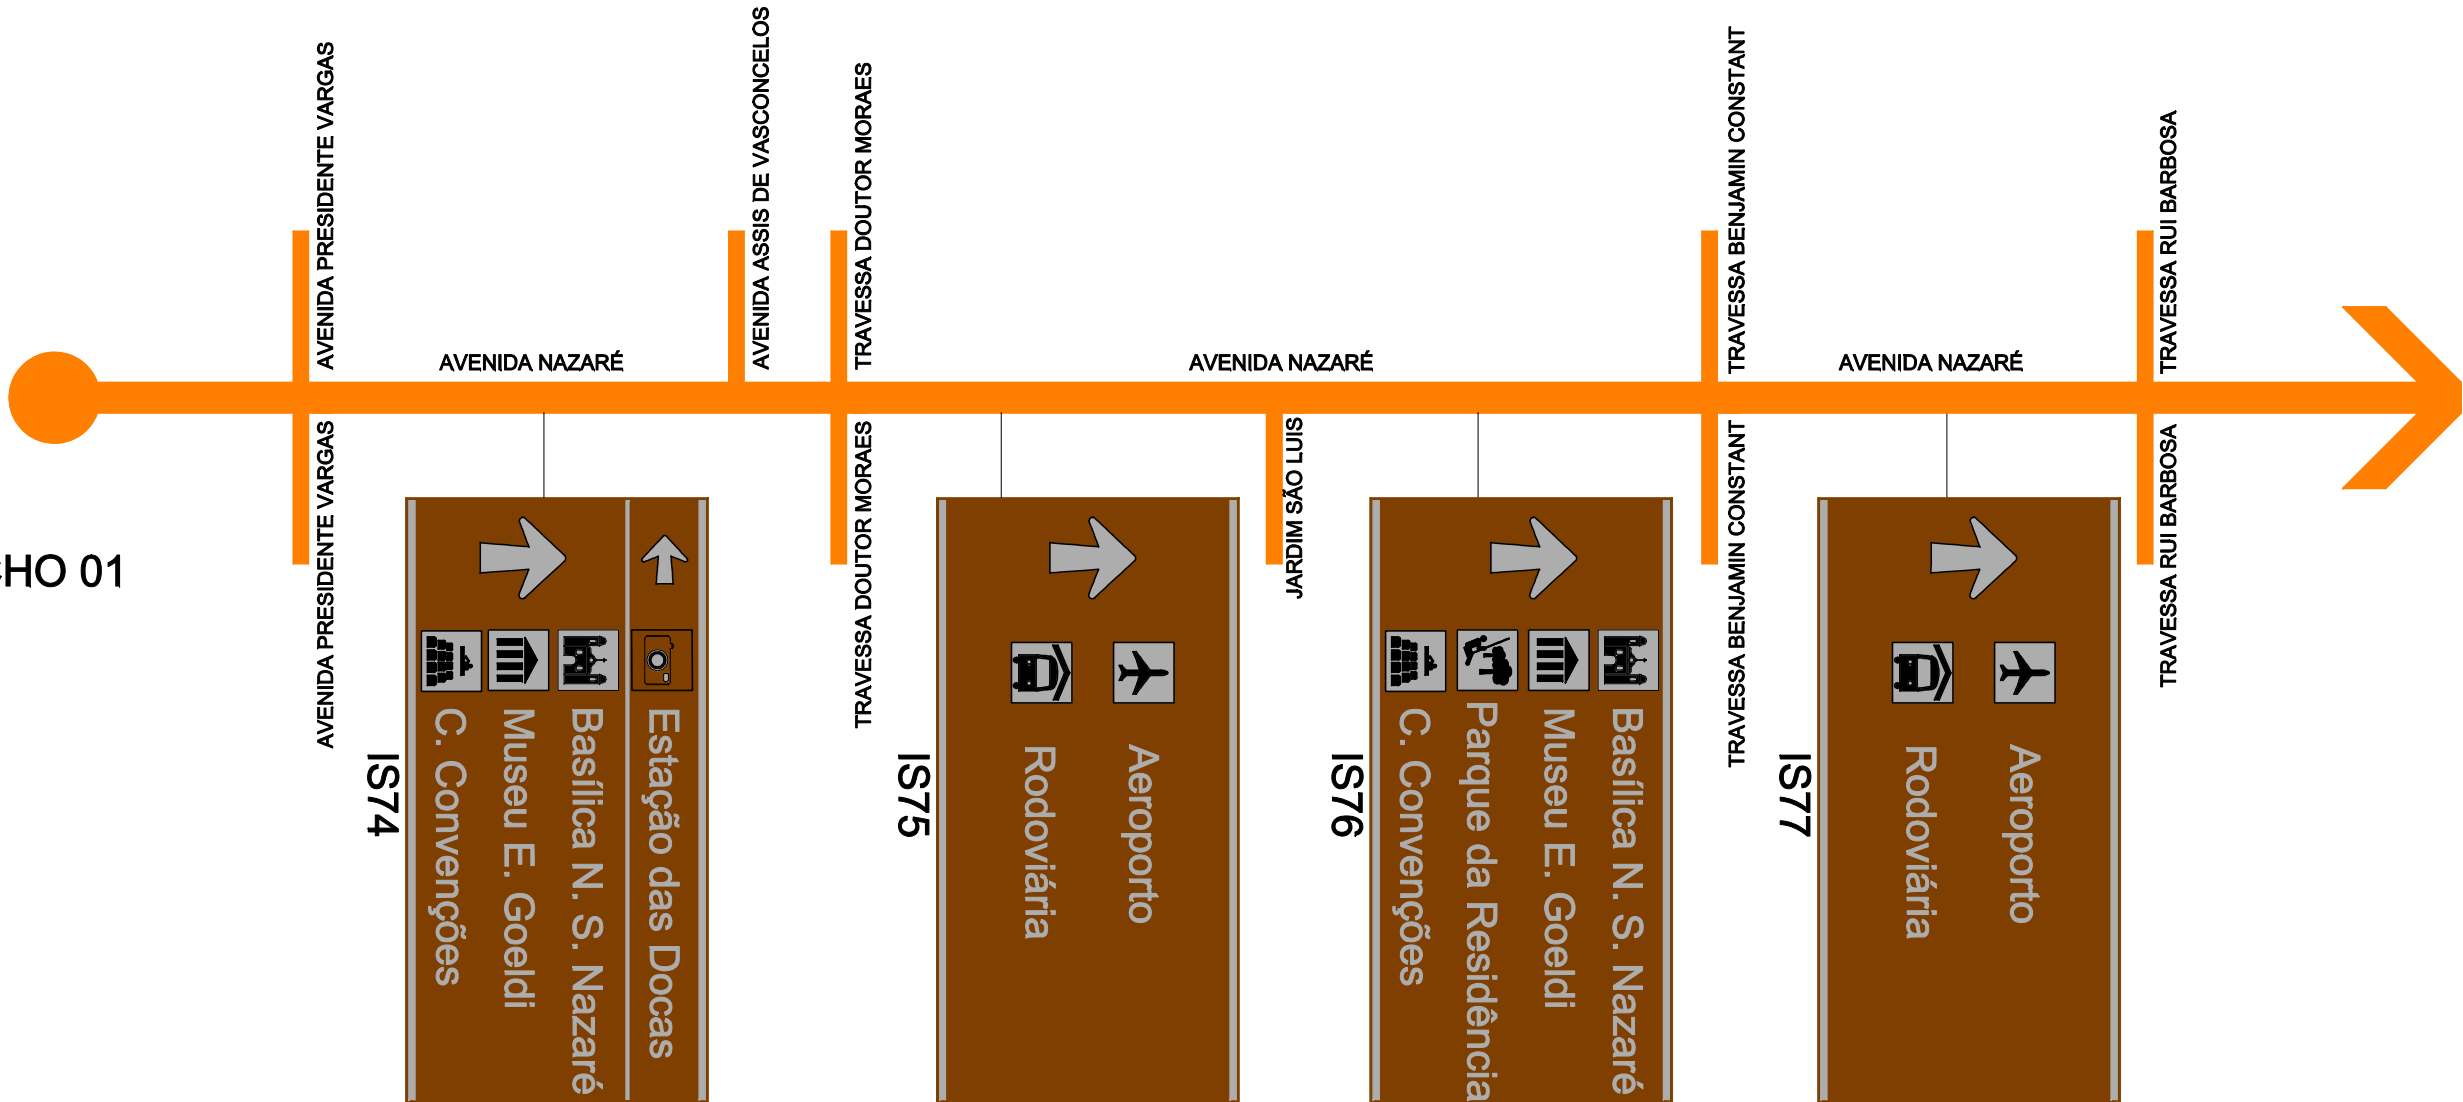

OBSERVAÇÕES:
_NÃO IMPLANTAR PLACAS DE SINALIZAÇÃO PARA VEÍCULOS A MENOS DE 50m DOS CRUZAMENTOS.
_NÃO IMPLANTAR PLACAS EM FRENTE A ACESSOS DE GARAGEM E ESTACIONAMENTOS.

SUPERINTENDÊNCIA EXECUTIVA DE MOBILIDADE URBANA DE BELÉM - SeMOB			
Responsável: DIRETORIA DE PROJETO - DPT COORDENADORIA DE MOBILIDADE URBANA		Projeto:	SINALIZAÇÃO TURÍSTICA DE BELÉM
		Escala:	S/ESCALA
Referência: SINALIZAÇÃO TURÍSTICA - AV. NAZARÉ / AV. MAGALHÃES BARATA		Prancha:	26
Desenho: ENG. IVIO FARIAS		Data:	SETEMBRO/2014


TRECHO 02

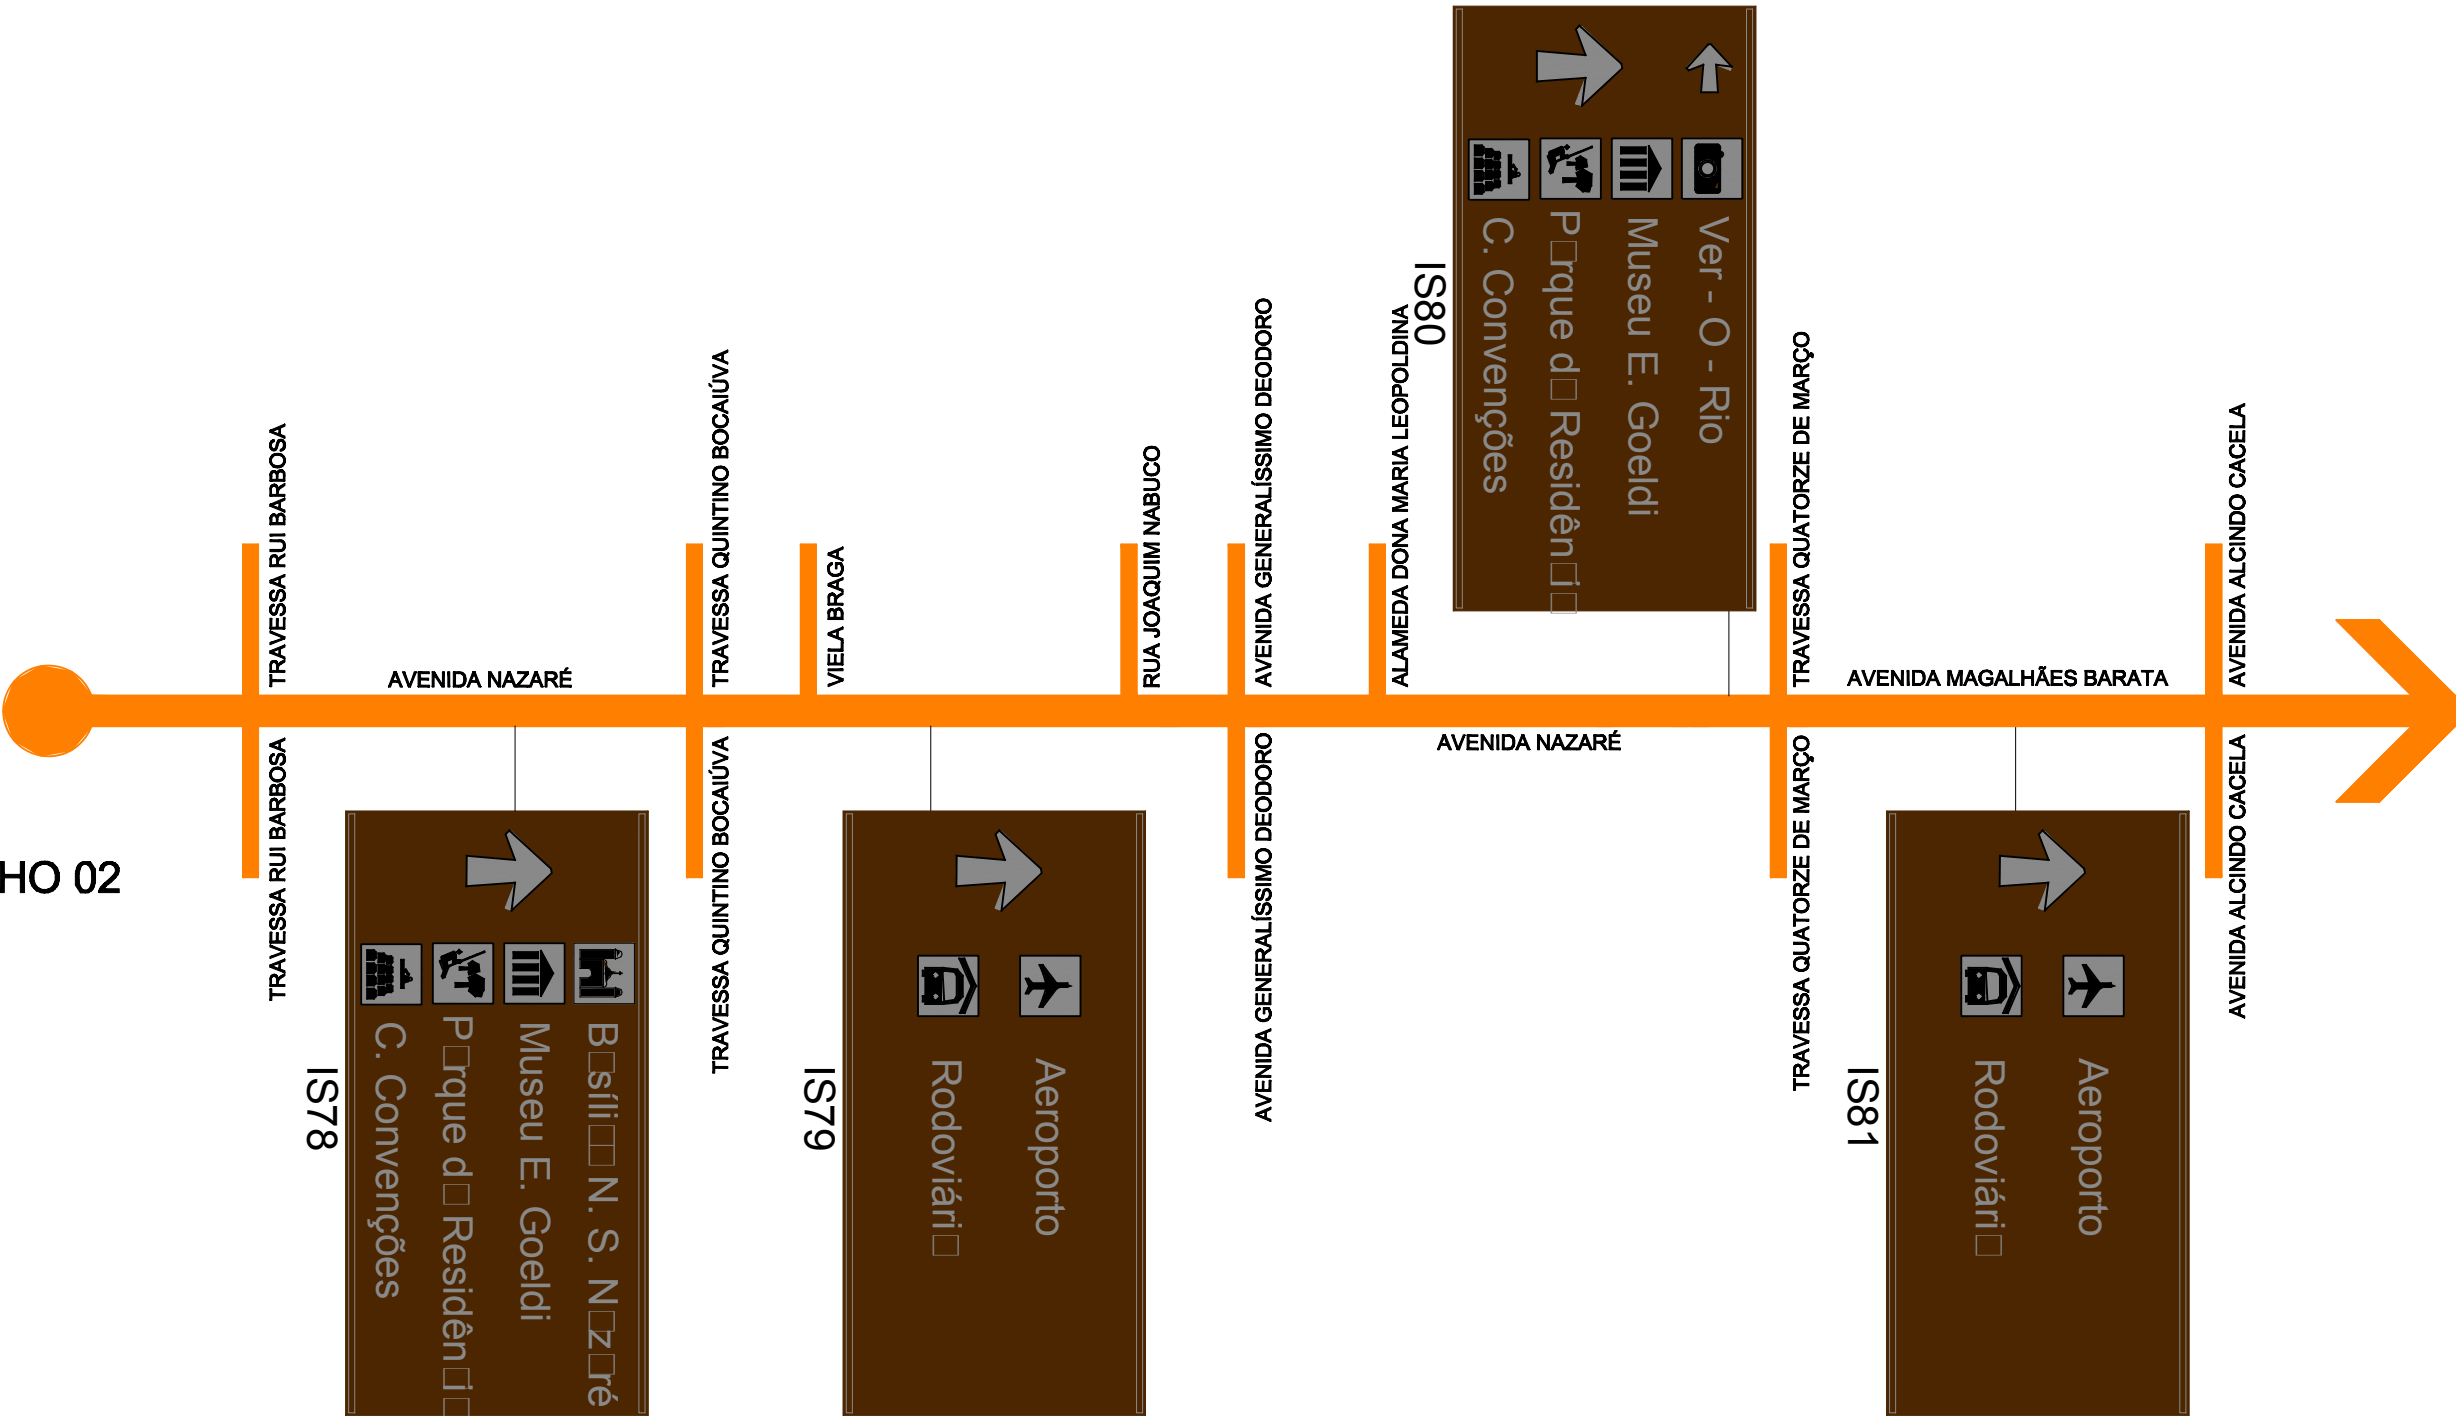

OBSERVAÇÕES:
_NÃO IMPLANTAR PLACAS DE SINALIZAÇÃO PARA VEÍCULOS A MENOS DE 50m DOS CRUZAMENTOS.
_NÃO IMPLANTAR PLACAS EM FRENTE A ACESSOS DE GARAGEM E ESTACIONAMENTOS.

SUPERINTENDÊNCIA EXECUTIVA DE MOBILIDADE URBANA DE BELÉM - SeMOB	
Responsável: DIRETORIA DE PROJETO - DPT COORDENADORIA DE MOBILIDADE URBANA	Projeto: SINALIZAÇÃO TURÍSTICA DE BELÉM
Referência: SINALIZAÇÃO TURÍSTICA - AV. NAZARÉ / AV. MAGALHÃES BARATA	Escala: S/ESCALA
Desenho: ENG. IVIO FARIAS	Prontidão: 27
	Data: SETEMBRO/2014


TRECHO 03

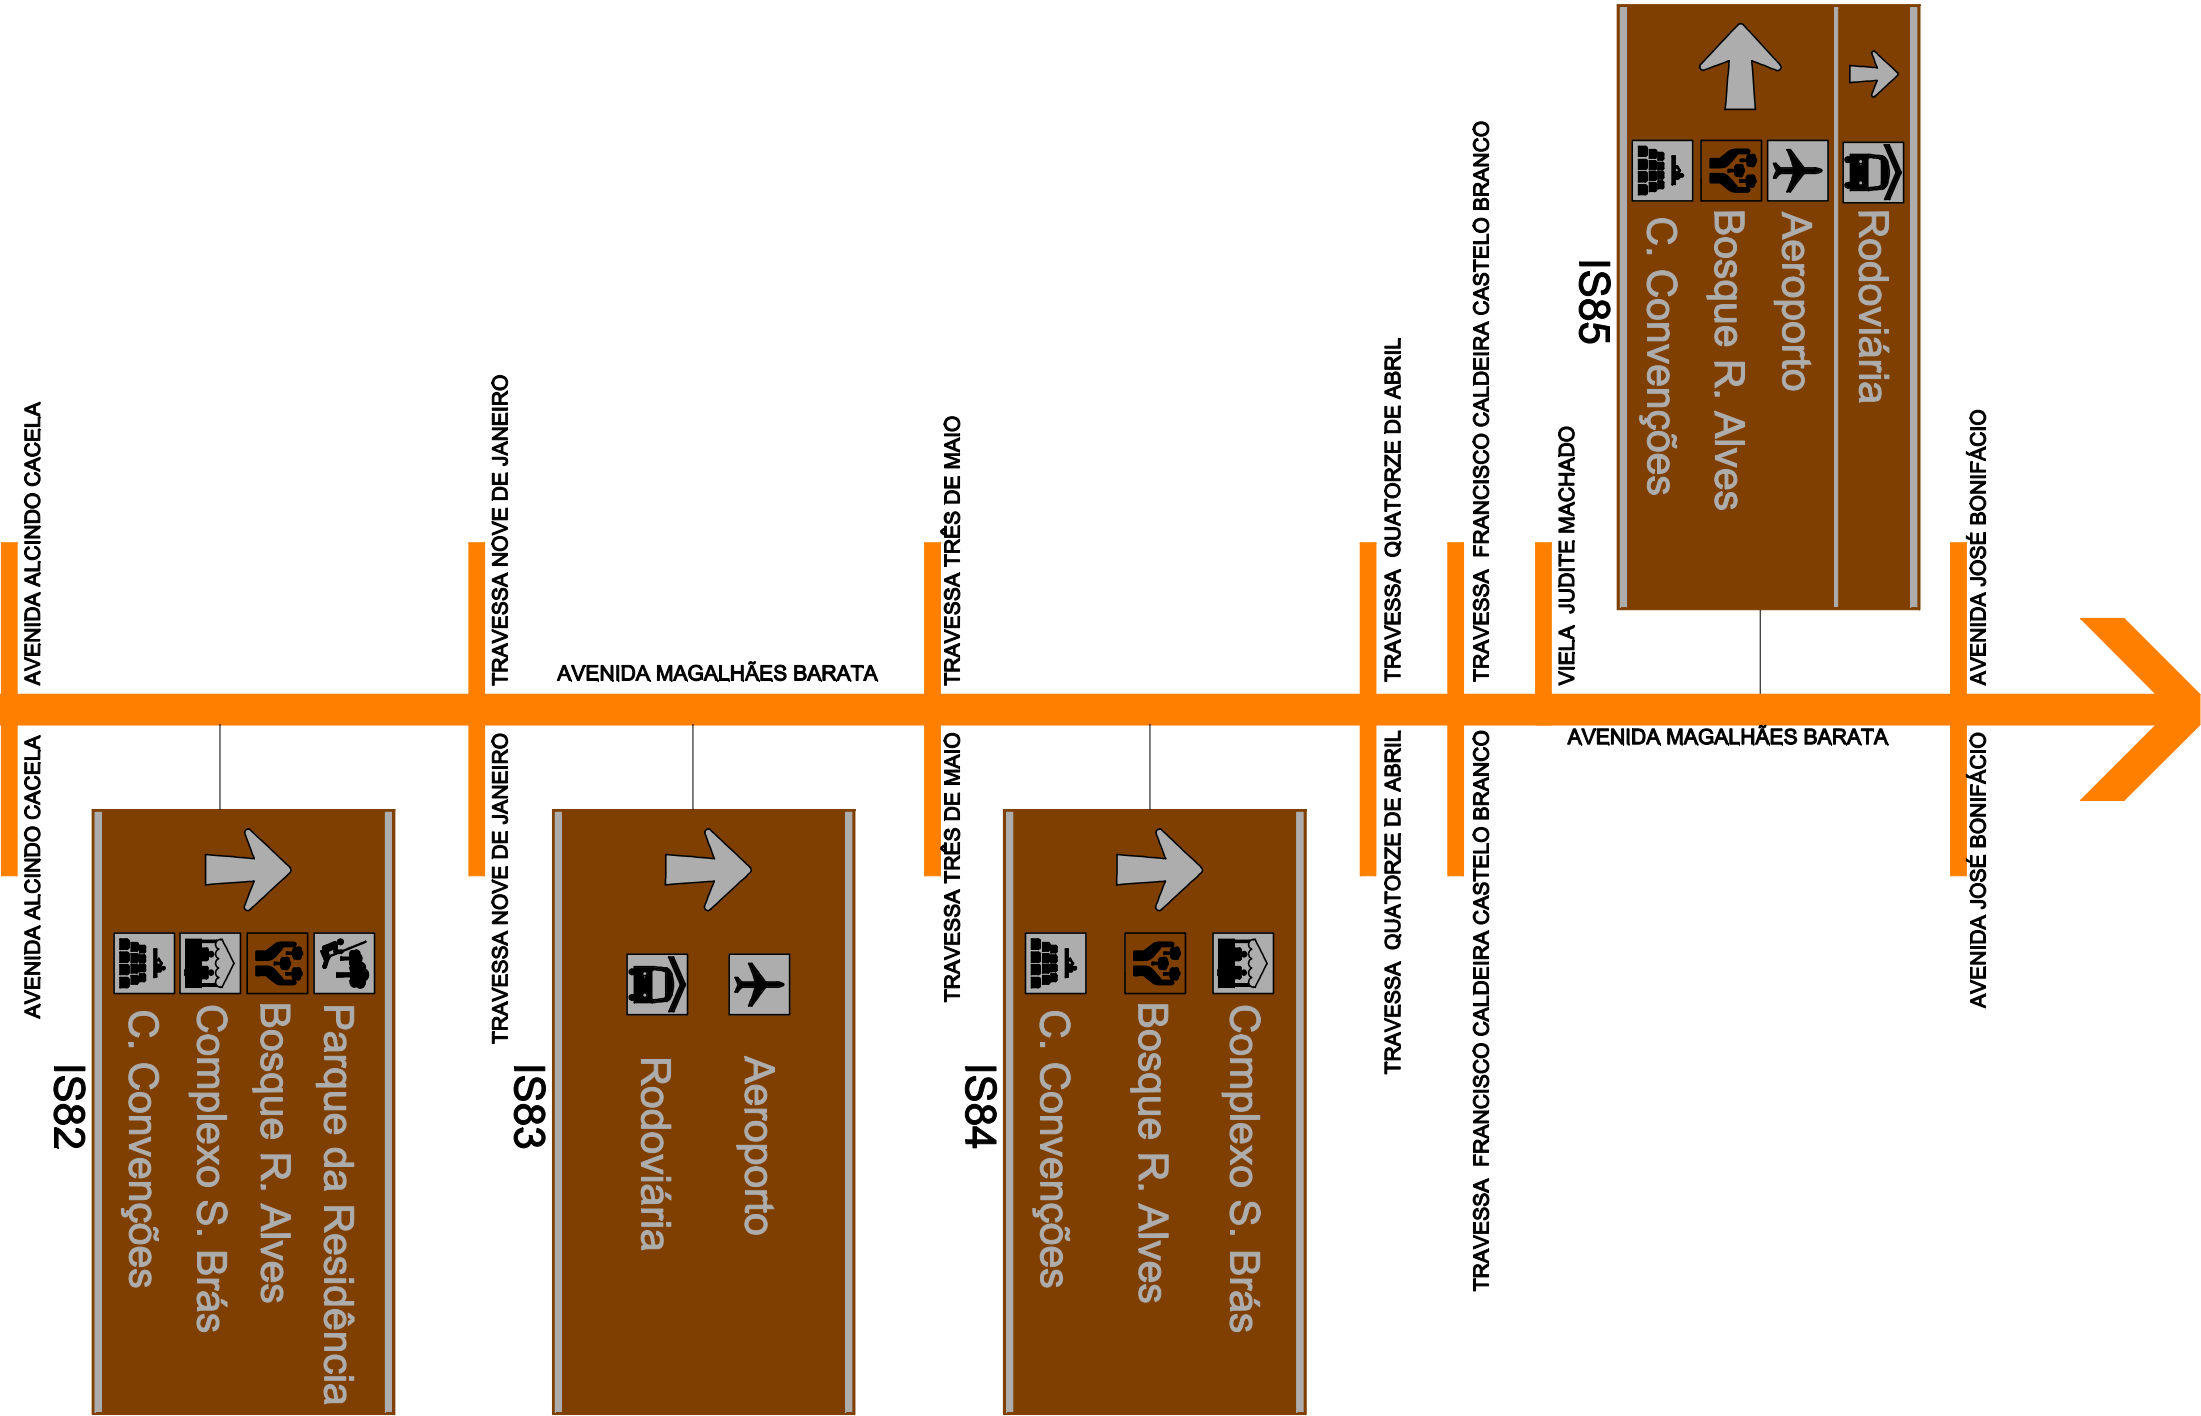

OBSERVAÇÕES:
_NÃO IMPLANTAR PLACAS DE SINALIZAÇÃO PARA VEÍCULOS A MENOS DE 50m DOS CRUZAMENTOS.
_NÃO IMPLANTAR PLACAS EM FRENTE A ACESSOS DE GARAGEM E ESTACIONAMENTOS.


SUPERINTENDÊNCIA EXECUTIVA DE MOBILIDADE URBANA DE BELÉM - SeMOB

Responsável: DIRETORIA DE PROJETO - DPT COORDENADORIA DE MOBILIDADE URBANA	Projeto: SINALIZAÇÃO TURÍSTICA DE BELÉM
	Escala: S/ESCALA
Referência: SINALIZAÇÃO TURÍSTICA - AV. NAZARÉ / AV. MAGALHÃES BARATA	Prancha: 28
Desenho: ENG. IVIO FARIAS	Data: SETEMBRO/2014

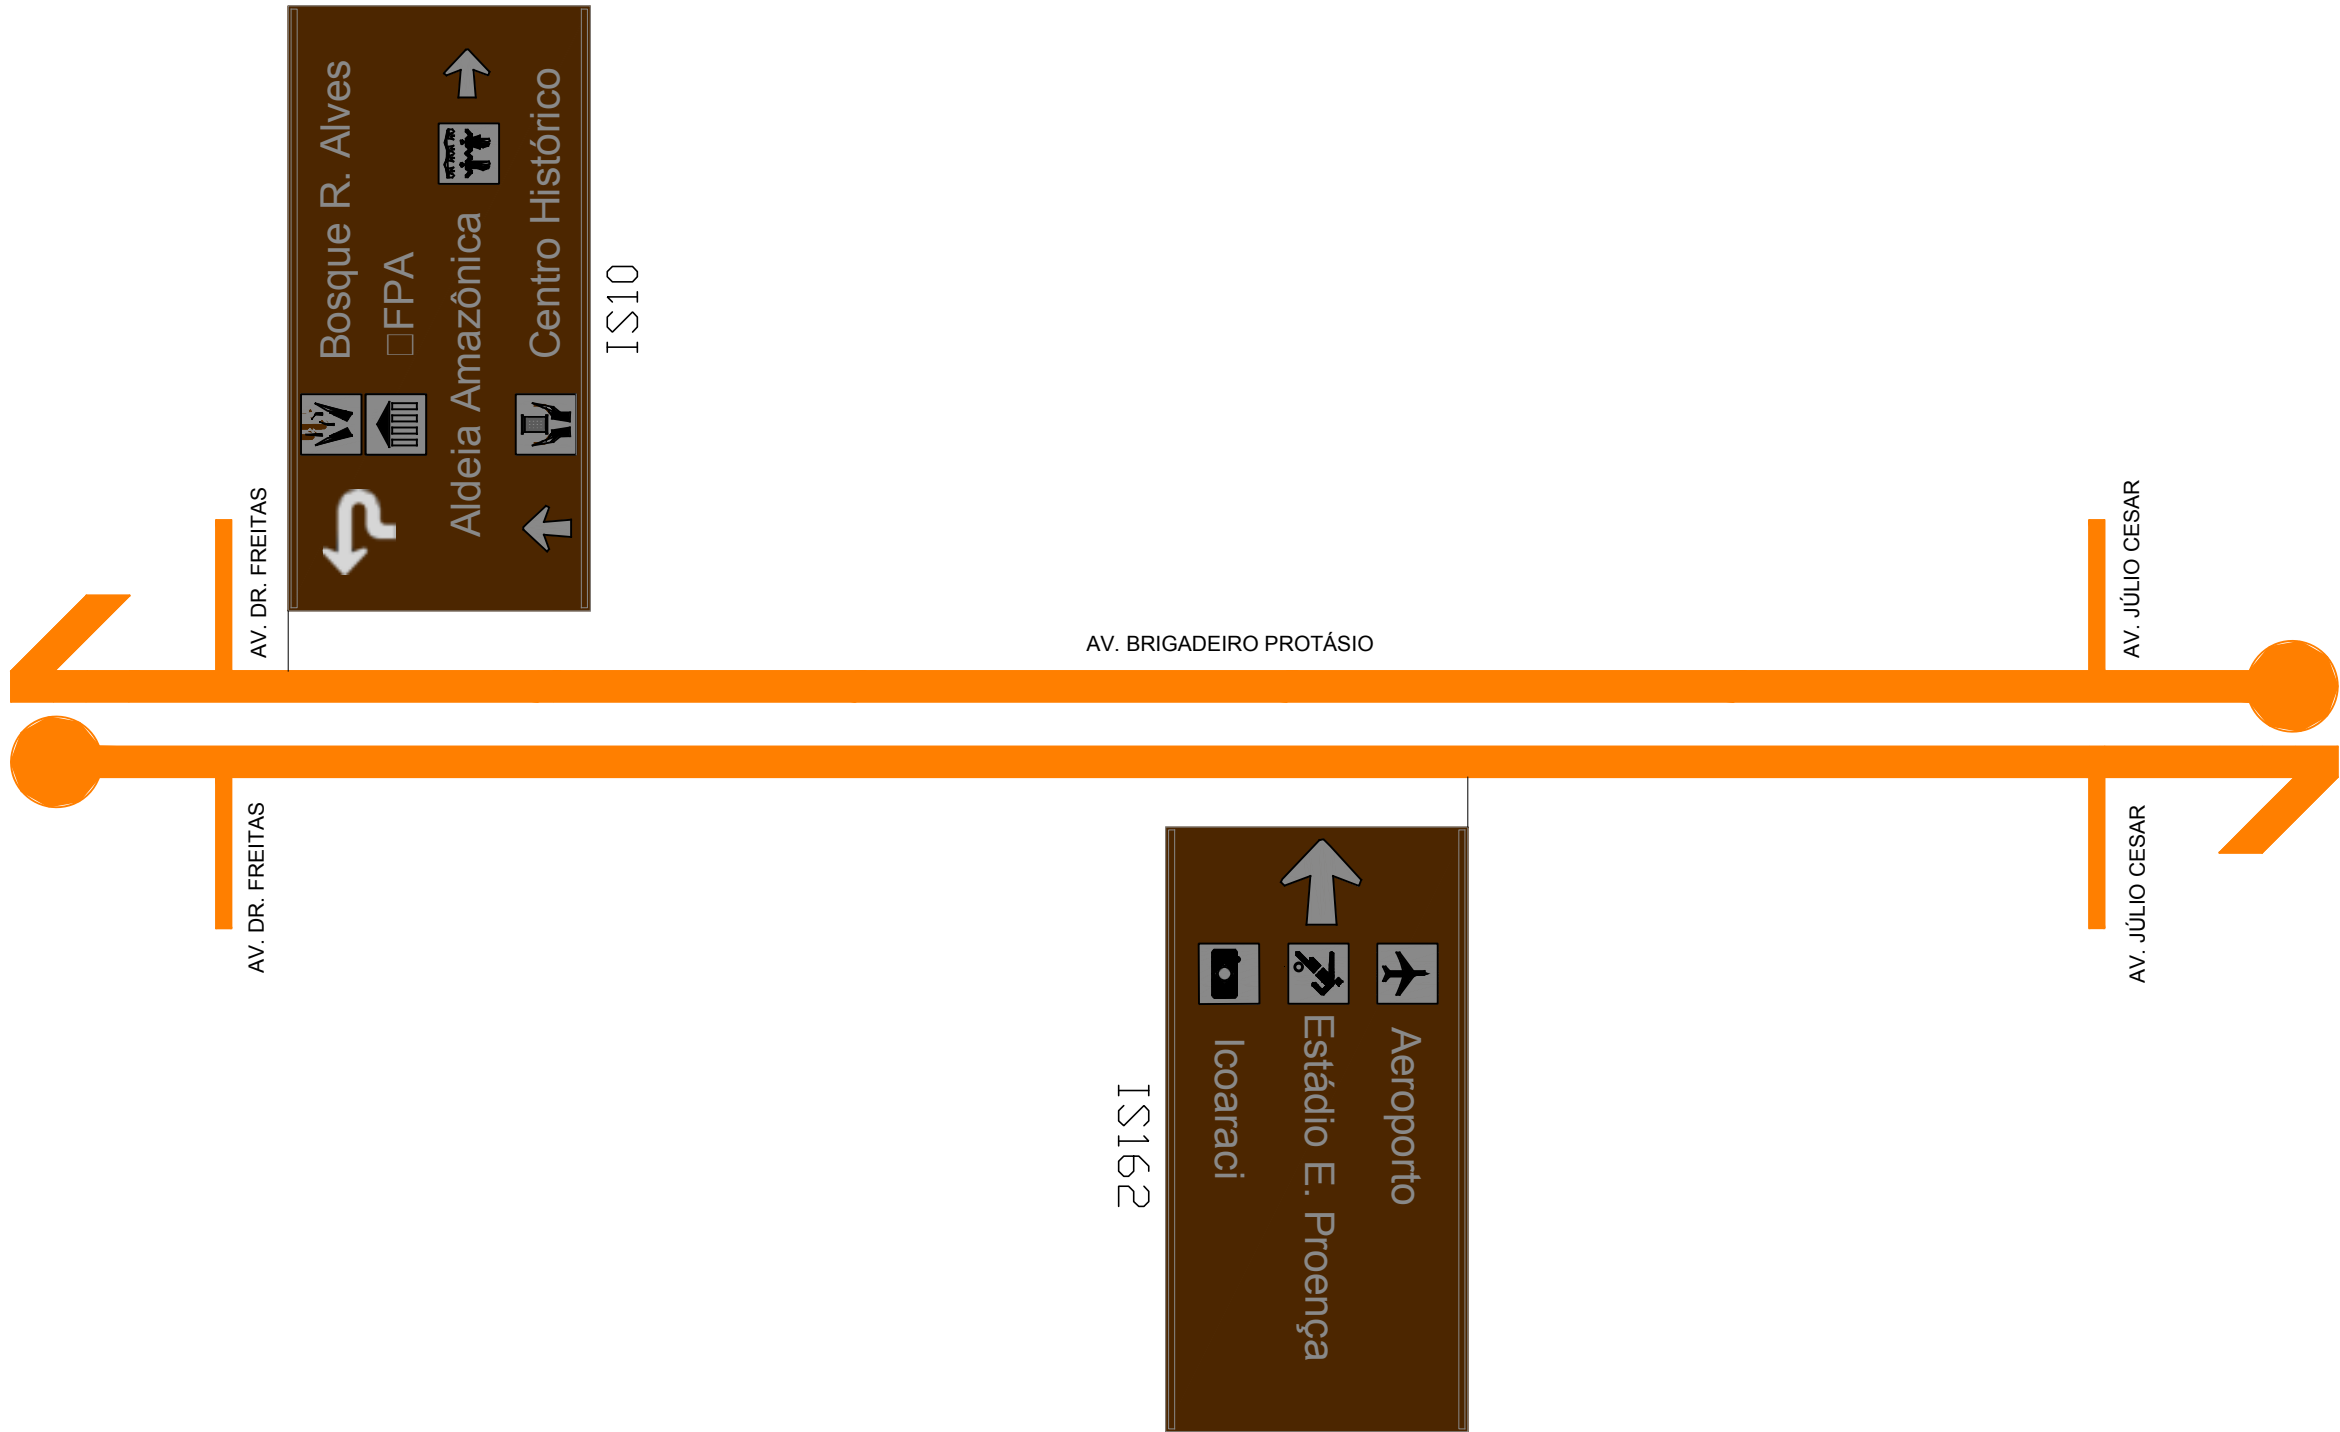

OBSERVAÇÕES:
_NÃO IMPLANTAR PLACAS DE SINALIZAÇÃO PARA VEÍCULOS A MENOS DE 50m DOS CRUZAMENTOS.
_NÃO IMPLANTAR PLACAS EM FRENTE A ACESSOS DE GARAGEM E ESTACIONAMENTOS.

SUPERINTENDÊNCIA EXECUTIVA DE MOBILIDADE URBANA DE BELÉM - SeMOB			
Responsável: DIRETORIA DE PROJETO - DPT COORDENADORIA DE MOBILIDADE URBANA		Projeto: SINALIZAÇÃO TRÁSTICA DE BELÉM	
		Escala: S/ESCALA	
Referência: SINALIZAÇÃO TRÁSTICA - AV. BRIGADEIRO PROTÁSIO		Prancha: 29	
Desenho: ENG. IVIO FARIAS		Data: SETEMBRO/2014	

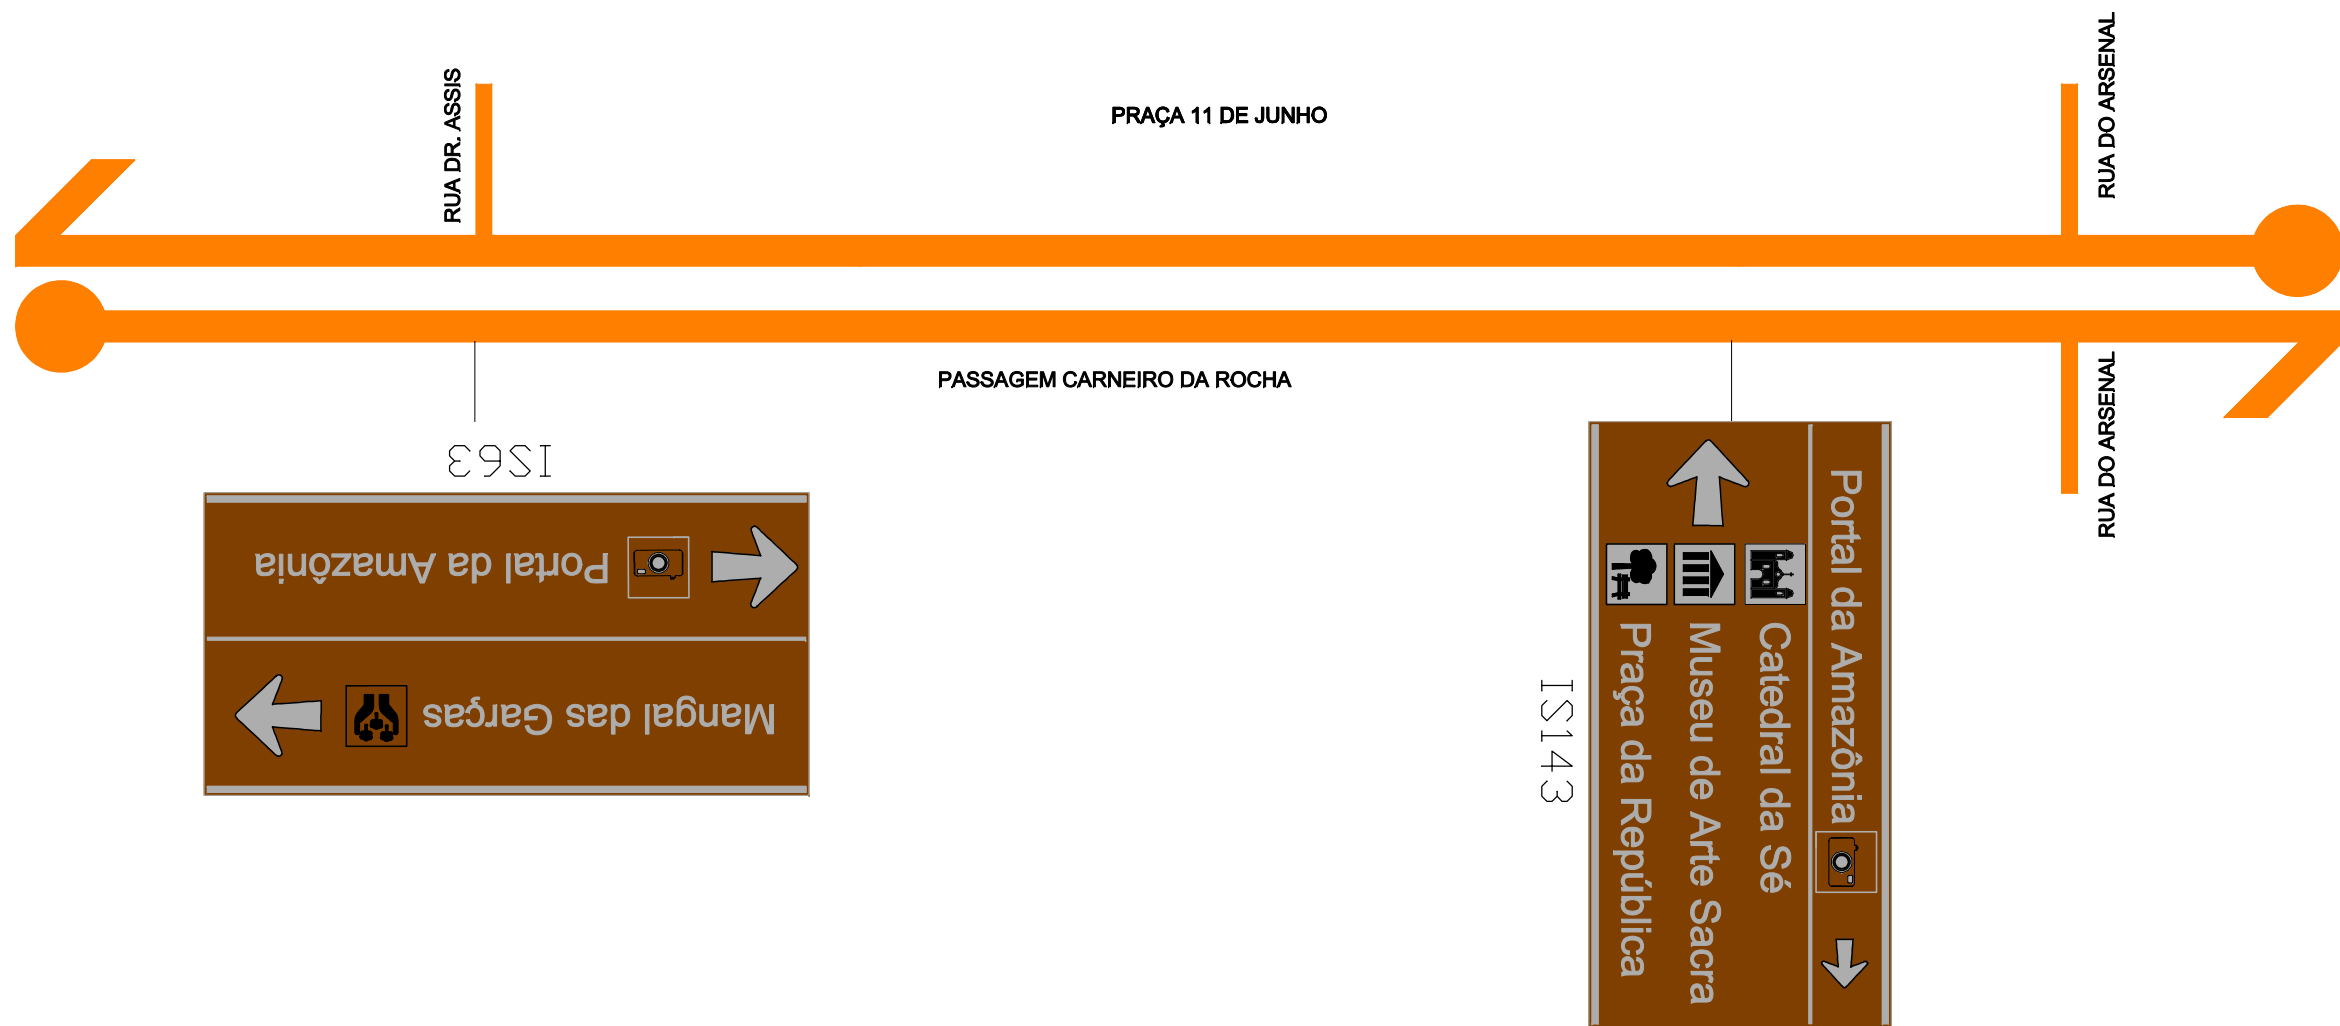

OBSERVAÇÕES:

_NÃO IMPLANTAR PLACAS DE SINALIZAÇÃO PARA VEÍCULOS A MENOS DE 50m DOS CRUZAMENTOS.

_NÃO IMPLANTAR PLACAS EM FRENTE A ACESSOS DE GARAGEM E ESTACIONAMENTOS.

SUPERINTENDÊNCIA EXECUTIVA DE MOBILIDADE URBANA DE BELÉM - SeMOB

Responsável:

DIRETORIA DE PROJETO - DPT
COORDENADORIA DE MOBILIDADE URBANA

Projeto:

SINALIZAÇÃO TURÍSTICA DE BELÉM

Escala:

S/ESCALA

Referência:

SINALIZAÇÃO TURÍSTICA - PASSAGEM CARNEIRO DA ROCHA

Prancha:

30


Desenho:

ENG. IVIO FARIAS

Data:

SETEMBRO/2014


TRECHO 01

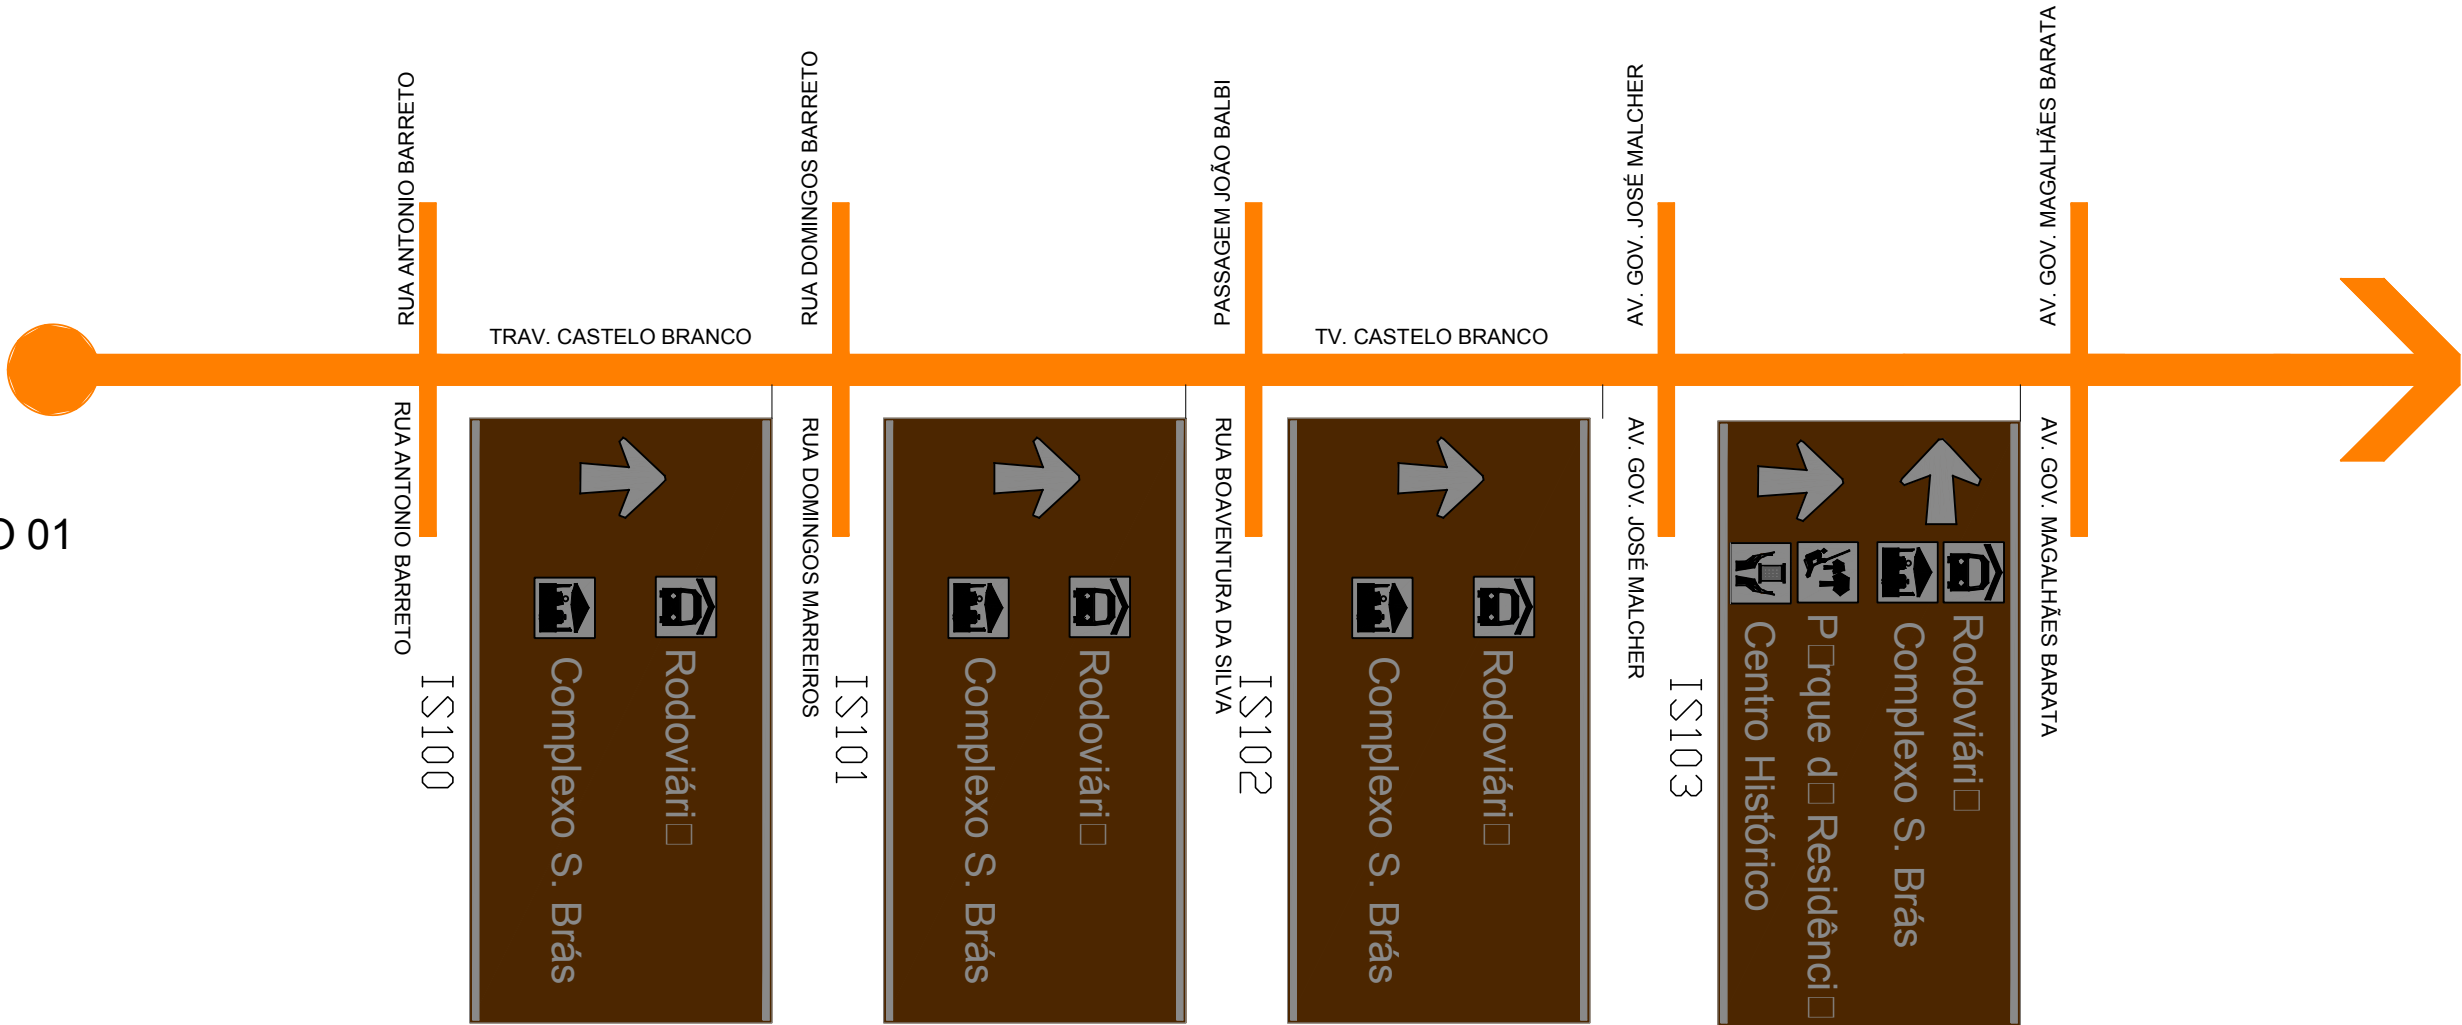

OBSERVAÇÕES:
_ NÃO IMPLANTAR PLACAS DE SINALIZAÇÃO PARA VEÍCULOS A MENOS DE 50m DOS CRUZAMENTOS.
_ NÃO IMPLANTAR PLACAS EM FRENTE A ACESSOS DE GARAGEM E ESTACIONAMENTOS.


SUPERINTENDÊNCIA EXECUTIVA DE MOBILIDADE URBANA DE BELÉM - SeMOB	
Responsável: DIRETORIA DE PROJETO - DPT COORDENADORIA DE MOBILIDADE URBANA	Projeto: SINALIZAÇÃO TURÍSTICA DE BELÉM
Referência: SINALIZAÇÃO TURÍSTICA - TRAV. CASTELO BRANCO	Escala: S/ESCALA
Desenho: ENG. IVIO FARIAS	Prancha: 31
	Data: SETEMBRO/2014

TRECHO 02


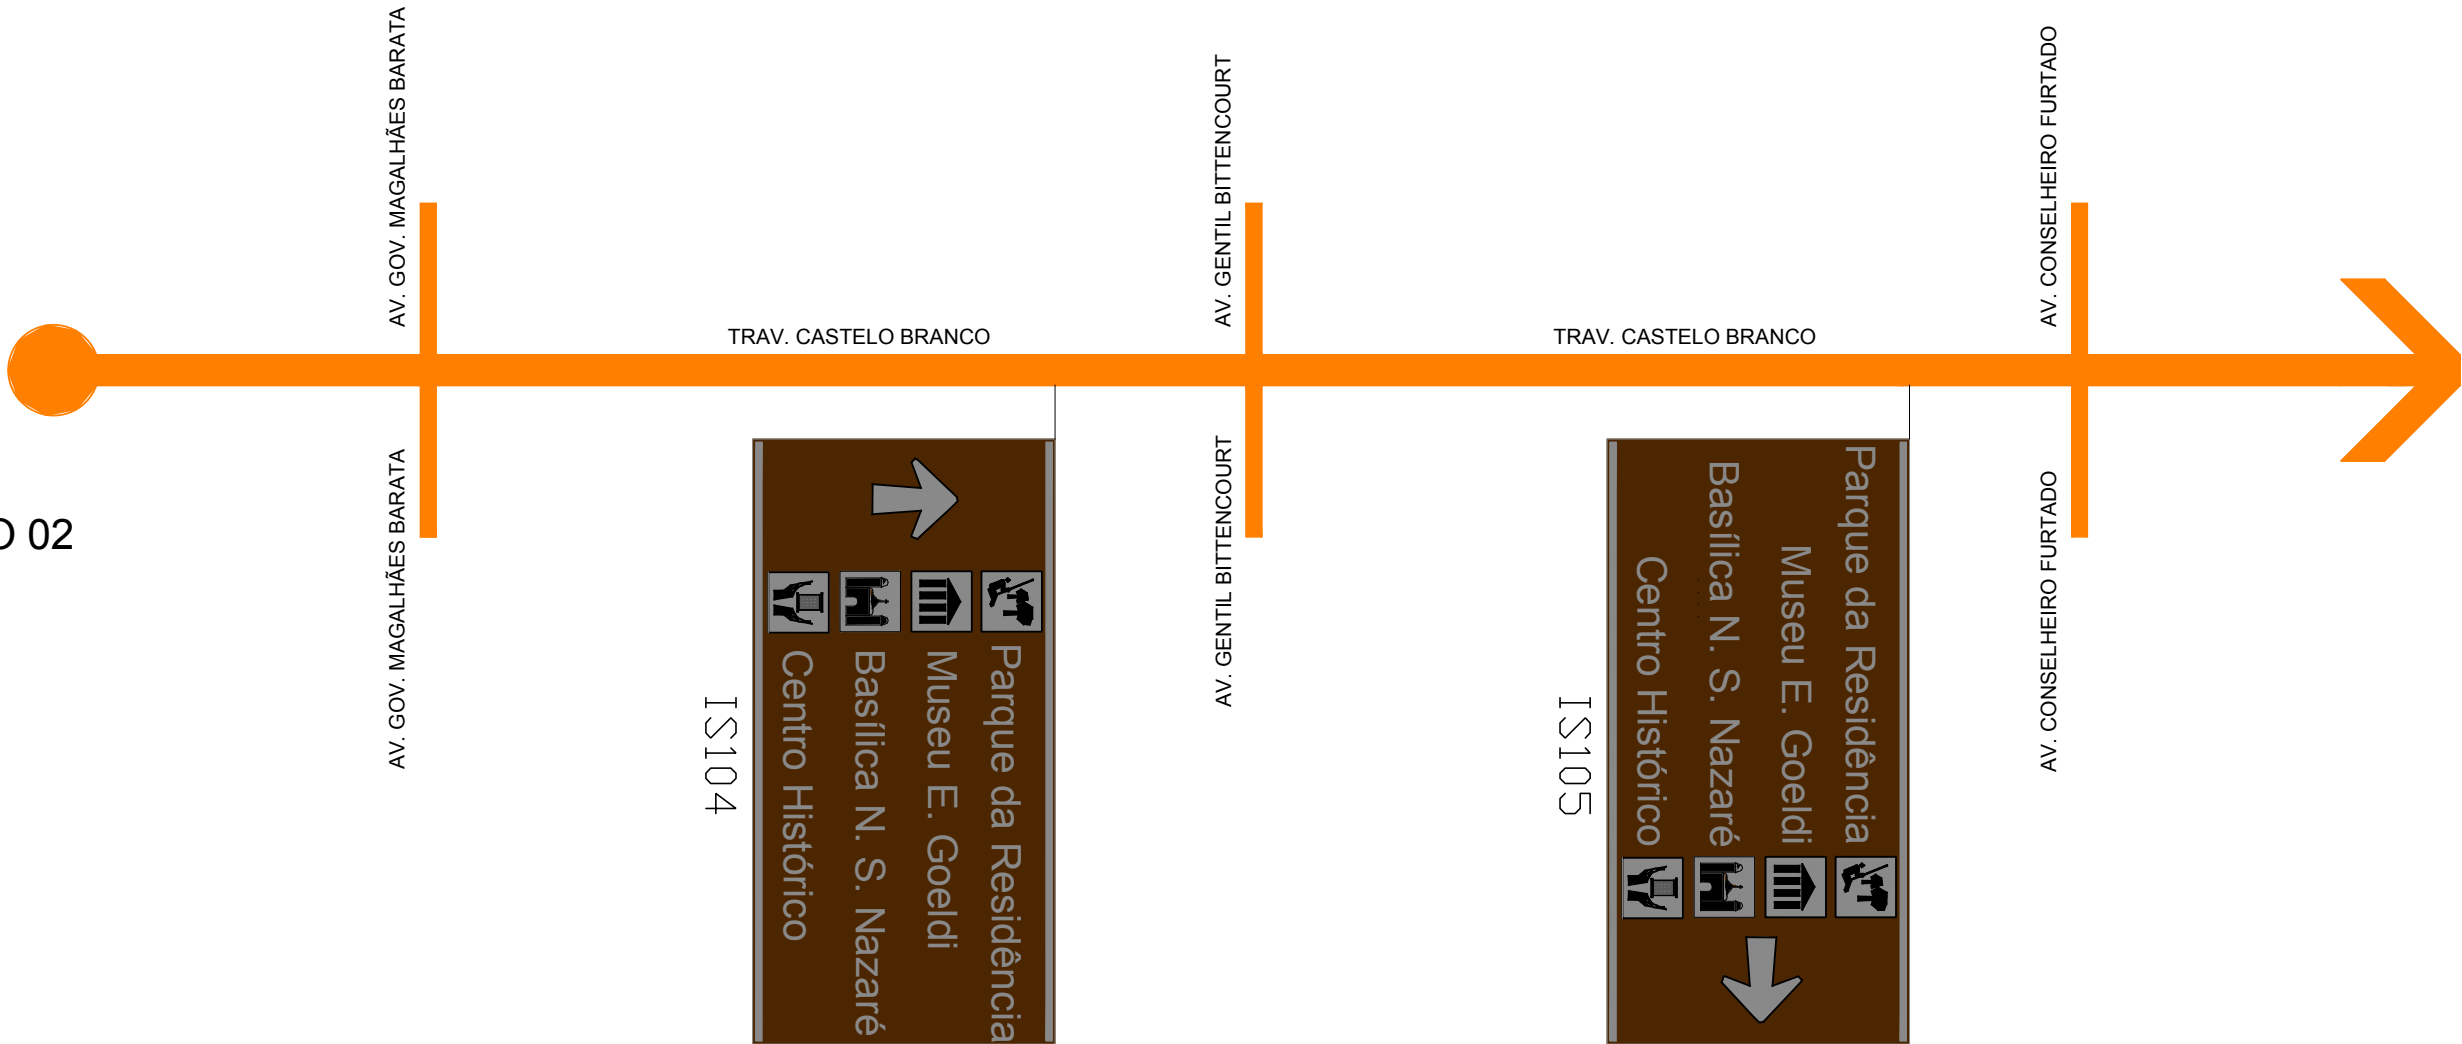


OBSERVAÇÕES:
_NÃO IMPLANTAR PLACAS DE SINALIZAÇÃO PARA VEÍCULOS A MENOS DE 50m DOS CRUZAMENTOS.
_NÃO IMPLANTAR PLACAS EM FRENTE A ACESSOS DE GARAGEM E ESTACIONAMENTOS.


SUPERINTENDÊNCIA EXECUTIVA DE MOBILIDADE URBANA DE BELÉM - SeMOB	
Responsável: DIRETORIA DE PROJETO - DPT COORDENADORIA DE MOBILIDADE URBANA	Projeto: SINALIZAÇÃO TURÍSTICA DE BELÉM
	Escala: S/ESCALA
Referência: SINALIZAÇÃO TURÍSTICA - TRAV. CASTELO BRANCO	Prancha: 32
Desenho: ENG. IVIO FARIAS	Data: SETEMBRO/2014

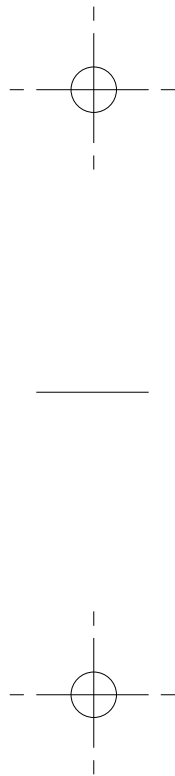

NÃO IMPLANTAR PLANTAS EM FRENTE A ACESSOS DE GARAGEM E ESTACIONAMENTOS.

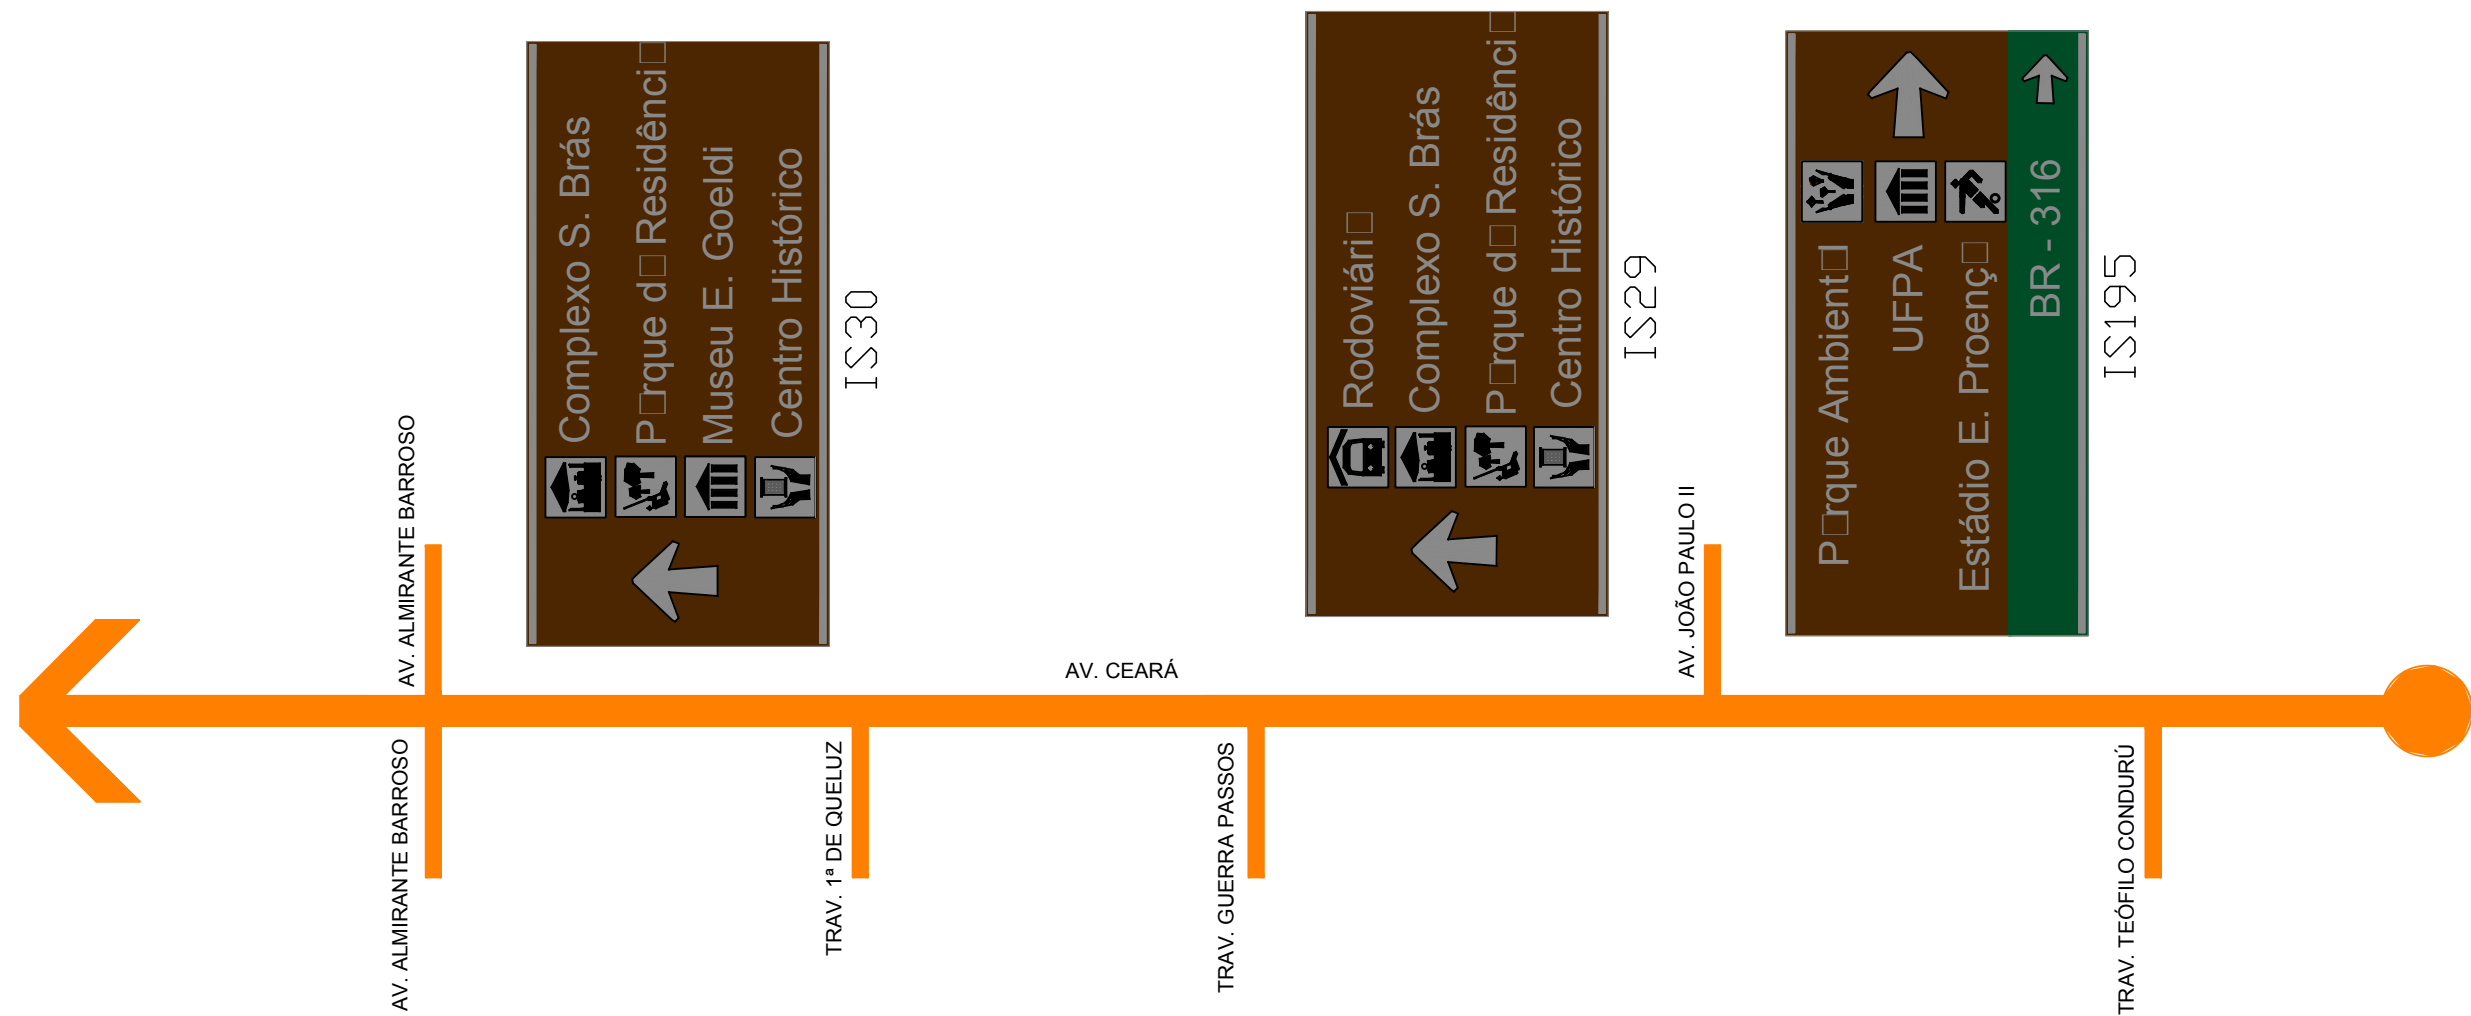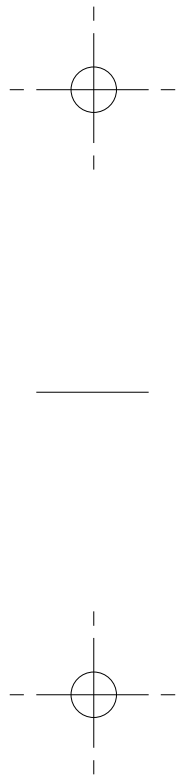

OBSERVAÇÕES:			
_ NÃO IMPLANTAR PLACAS DE SINALIZAÇÃO PARA VEÍCULOS A MENOS DE 50m DOS CRUZAMENTOS.			
_ NÃO IMPLANTAR PLACAS EM FRENTE A ACESSOS DE GARAGEM E ESTACIONAMENTOS.			
SUPERINTENDÊNCIA EXECUTIVA DE MOBILIDADE URBANA DE BELÉM - SeMOB			
Responsável:		Projeto:	
DIRETORIA DE PROJETO - DPT		SINALIZAÇÃO TURÍSTICA DE BELÉM	
COORDENADORIA DE MOBILIDADE URBANA		Escala:	S/ESCALA
Referência:		Prancha:	34
SINALIZAÇÃO TURÍSTICA - AV. CEARÁ		Data:	
Desenho:		SETEMBRO/2014	
ENG. IVIO FARIAS			

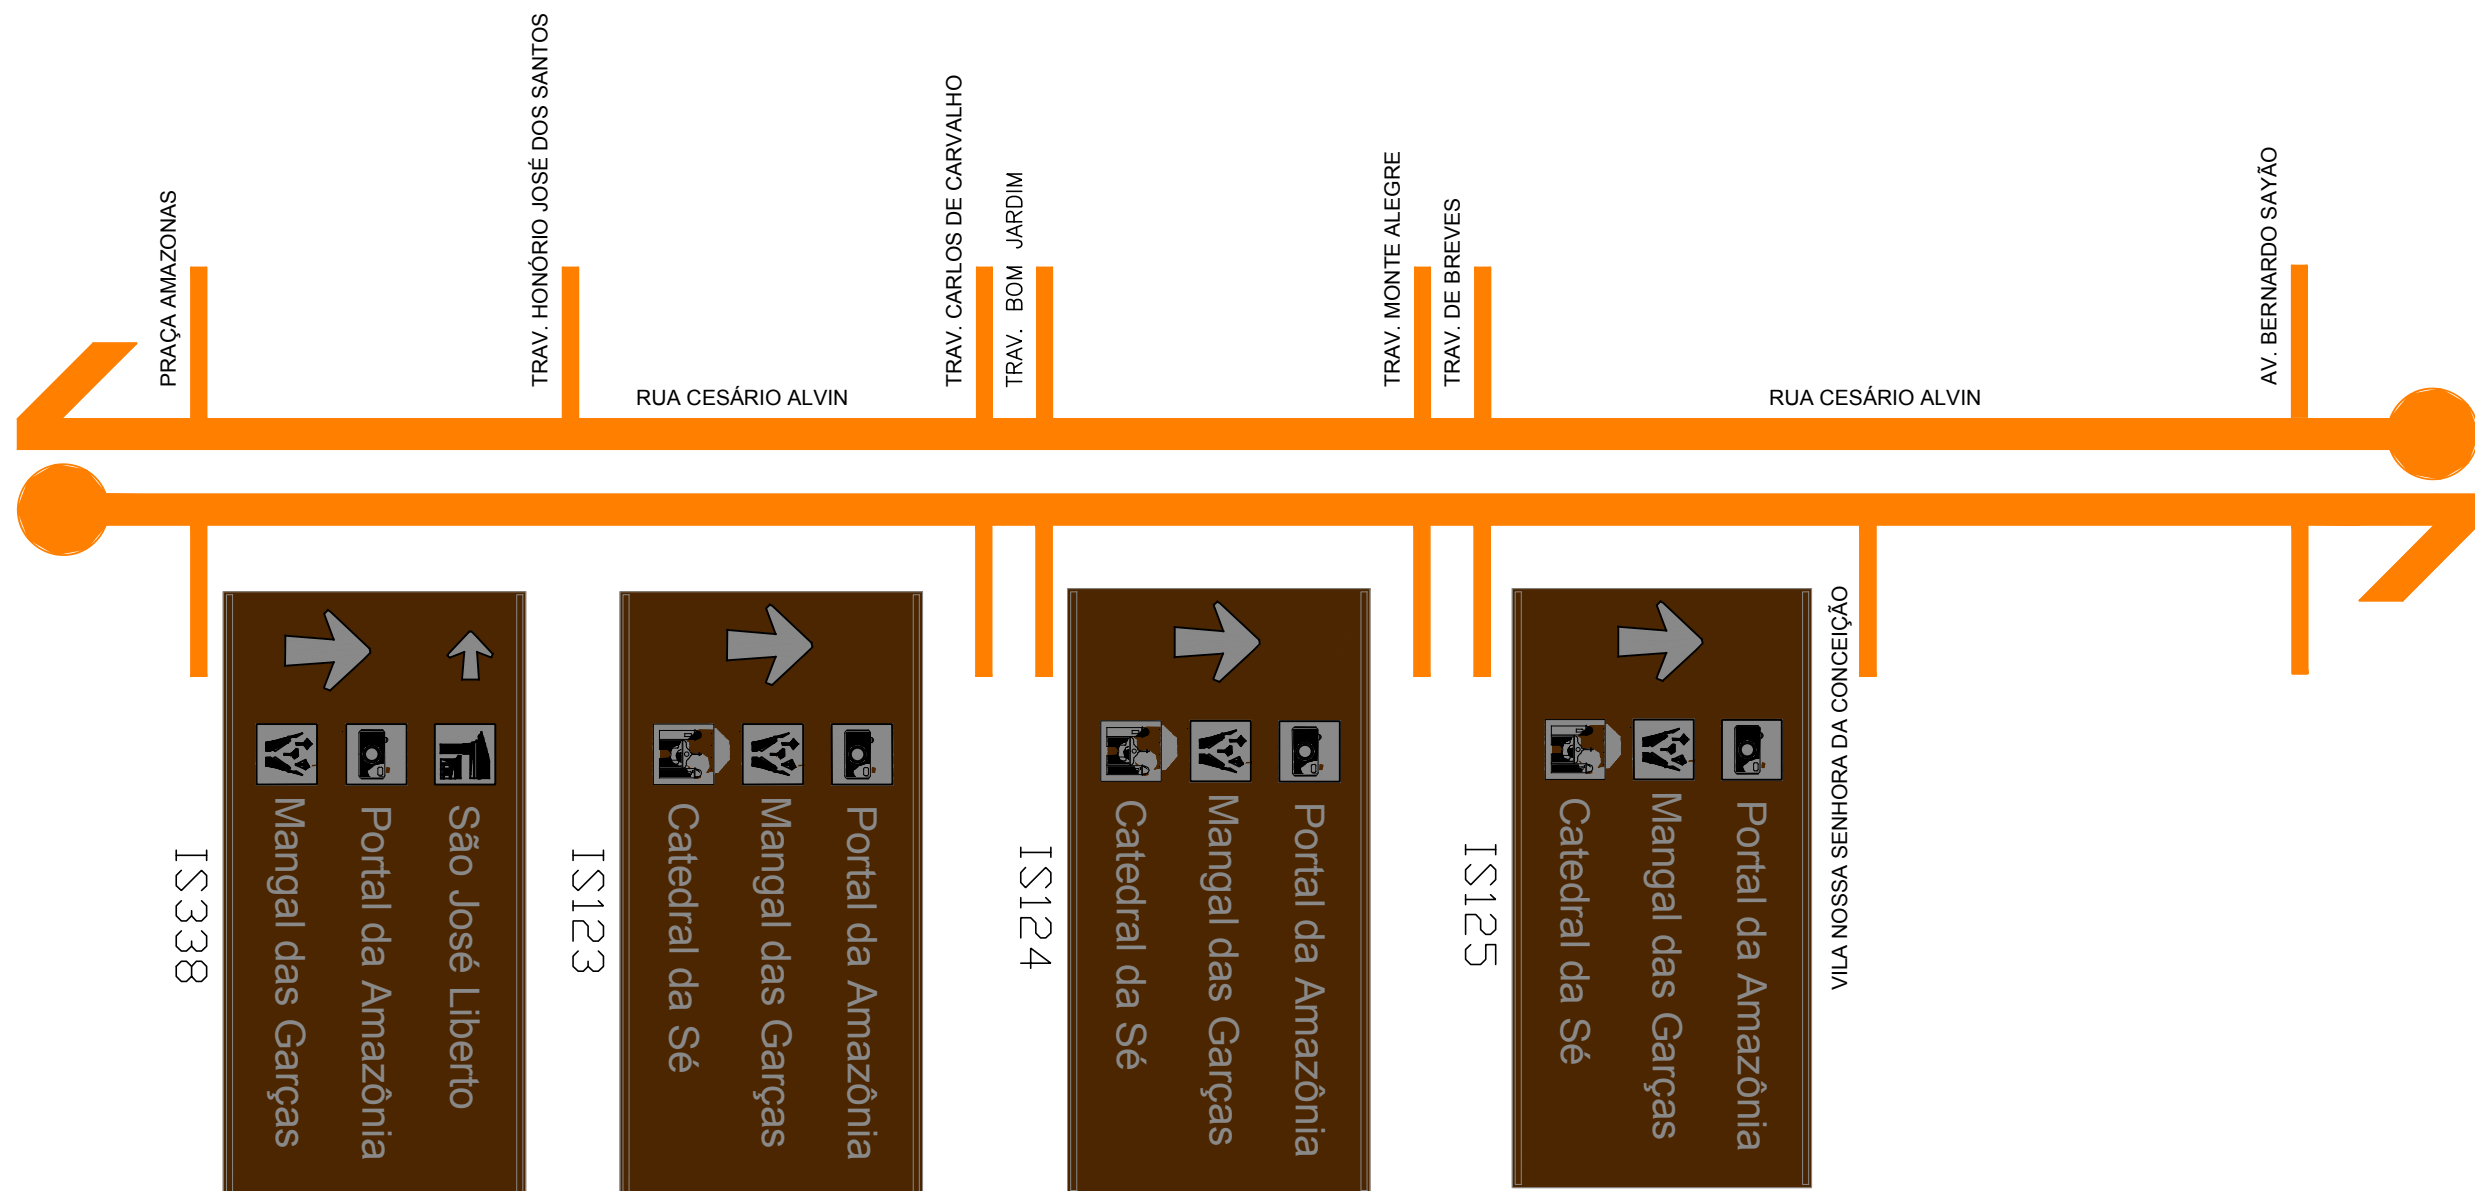


OBSERVAÇÕES:

_NÃO IMPLANTAR PLACAS DE SINALIZAÇÃO PARA VEÍCULOS A MENOS DE 50m DOS CRUZAMENTOS.

_NÃO IMPLANTAR PLACAS EM FRENTE A ACESSOS DE GARAGEM E ESTACIONAMENTOS.

SUPERINTENDÊNCIA EXECUTIVA DE MOBILIDADE URBANA DE BELÉM - SeMOB			
Responsável: DIRETORIA DE PROJETO - DPT COORDENADORIA DE MOBILIDADE URBANA		Projeto: SINALIZAÇÃO TURÍSTICA DE BELÉM	
		Escala: S/ESCALA	
Referência: SINALIZAÇÃO TURÍSTICA - RUA CESÁRIO ALVIN		Planta: 35	
		Data: SETEMBRO/2014	
Desenho: ENG. IVIO FARIAS			

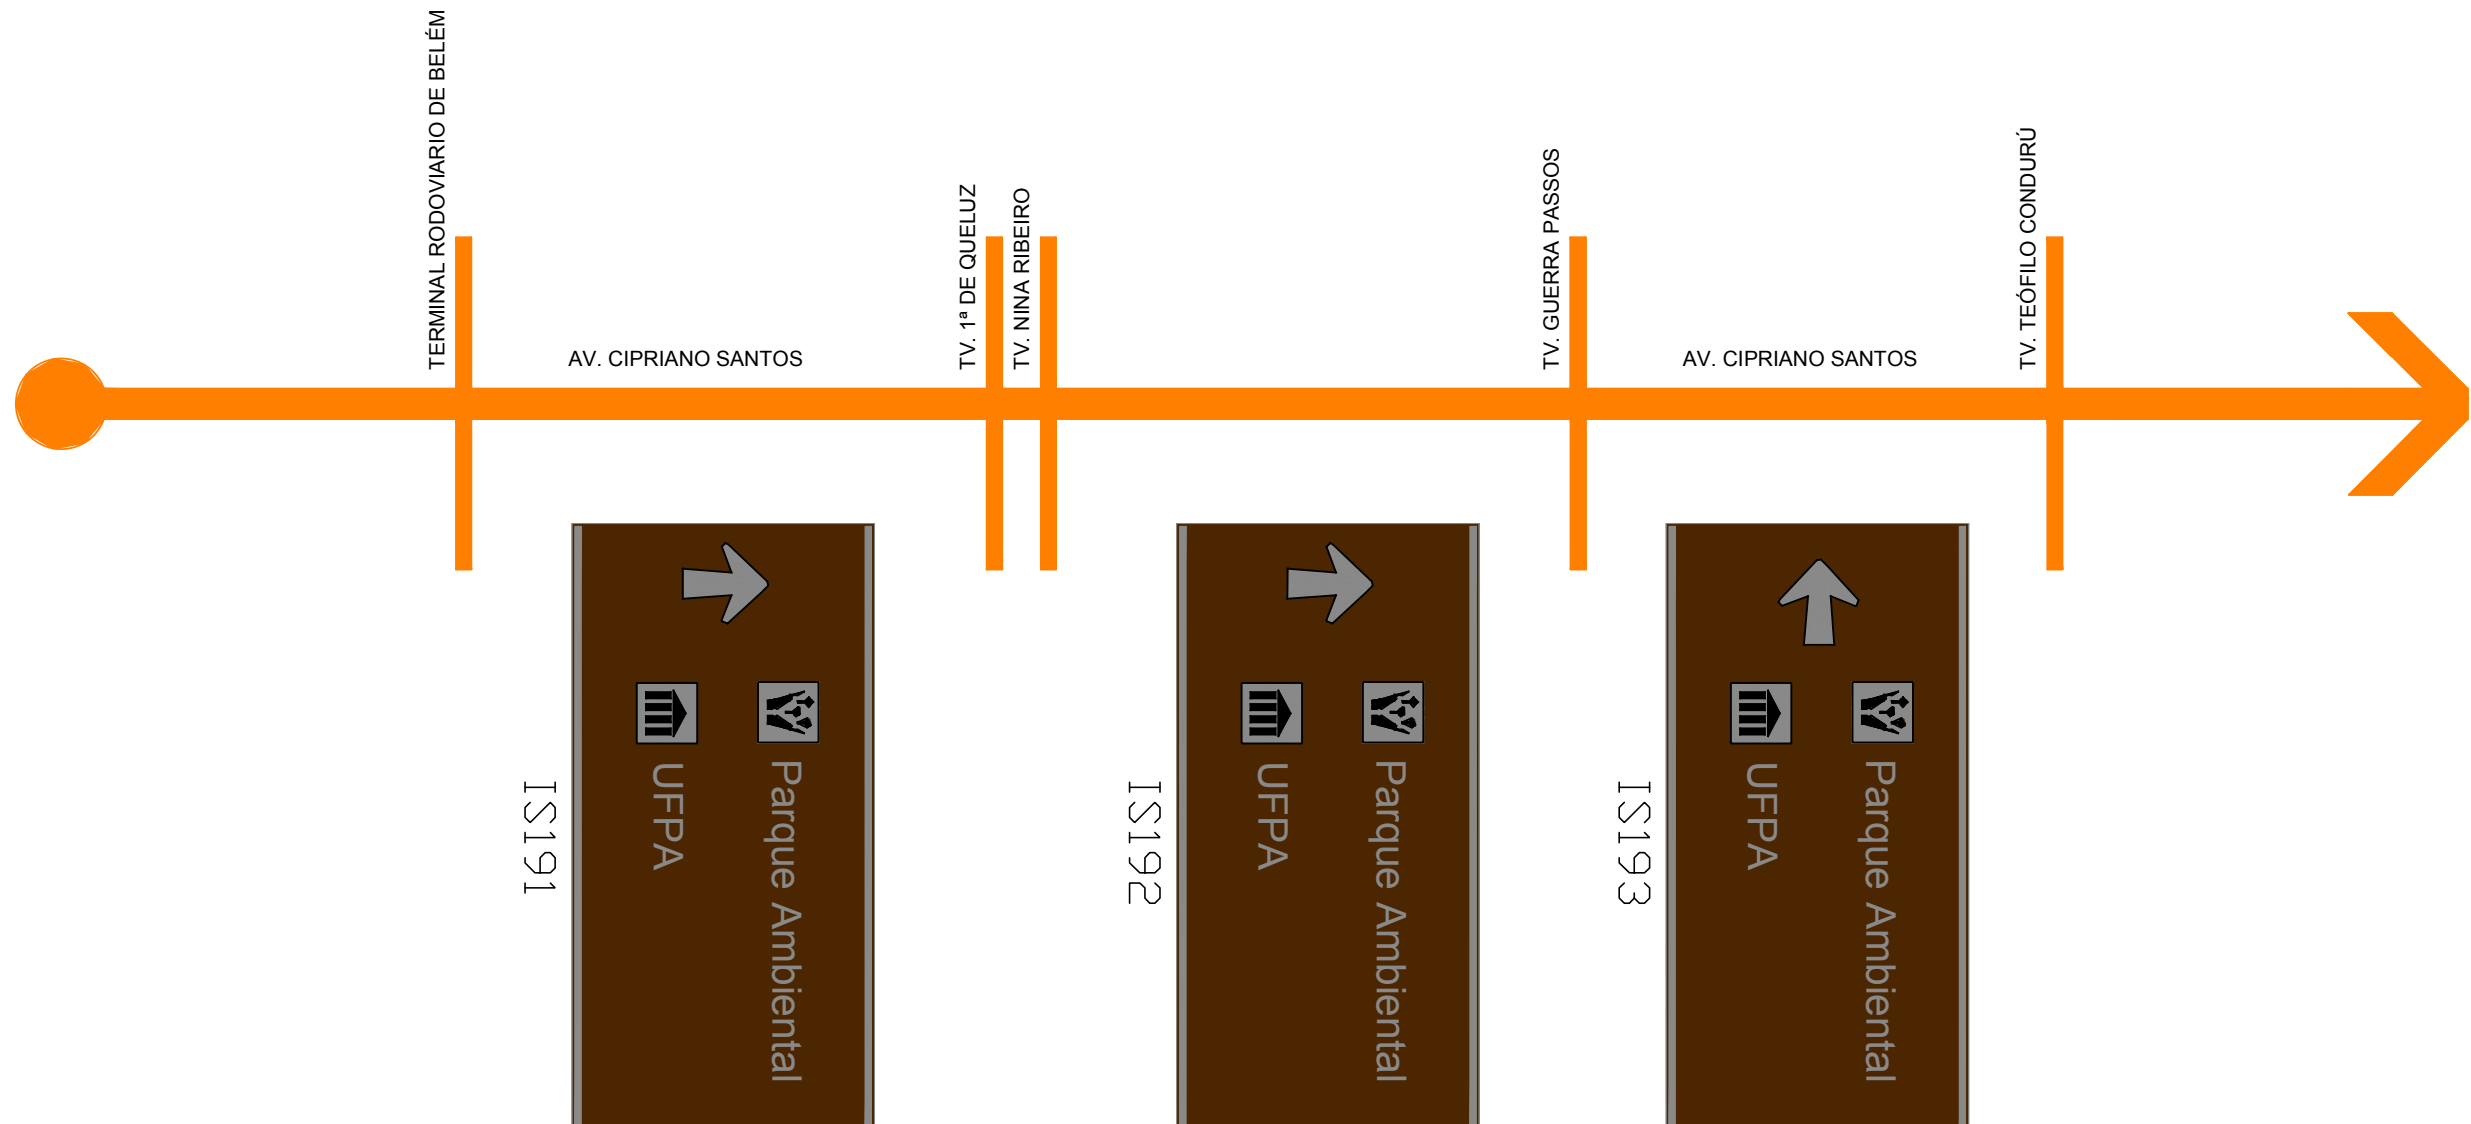

OBSERVAÇÕES:

_NÃO IMPLANTAR PLACAS DE SINALIZAÇÃO PARA VEÍCULOS A MENOS DE 50m DOS CRUZAMENTOS.

_NÃO IMPLANTAR PLACAS EM FRENTE A ACESSOS DE GARAGEM E ESTACIONAMENTOS.

SUPERINTENDÊNCIA EXECUTIVA DE MOBILIDADE URBANA DE BELÉM - SeMOB

Responsável:

DIRETORIA DE PROJETO - DPT
COORDENADORIA DE MOBILIDADE URBANA

Projeto:

SINALIZAÇÃO TURÍSTICA DE BELÉM

Escala:

S/ESCALA

Referência:

SINALIZAÇÃO TURÍSTICA - RUA CIPRIANO SANTOS

Prancha:

36


Desenho:

ENG. IVIO FARIAS

Data:

SETEMBRO/2014

TRECHO 01

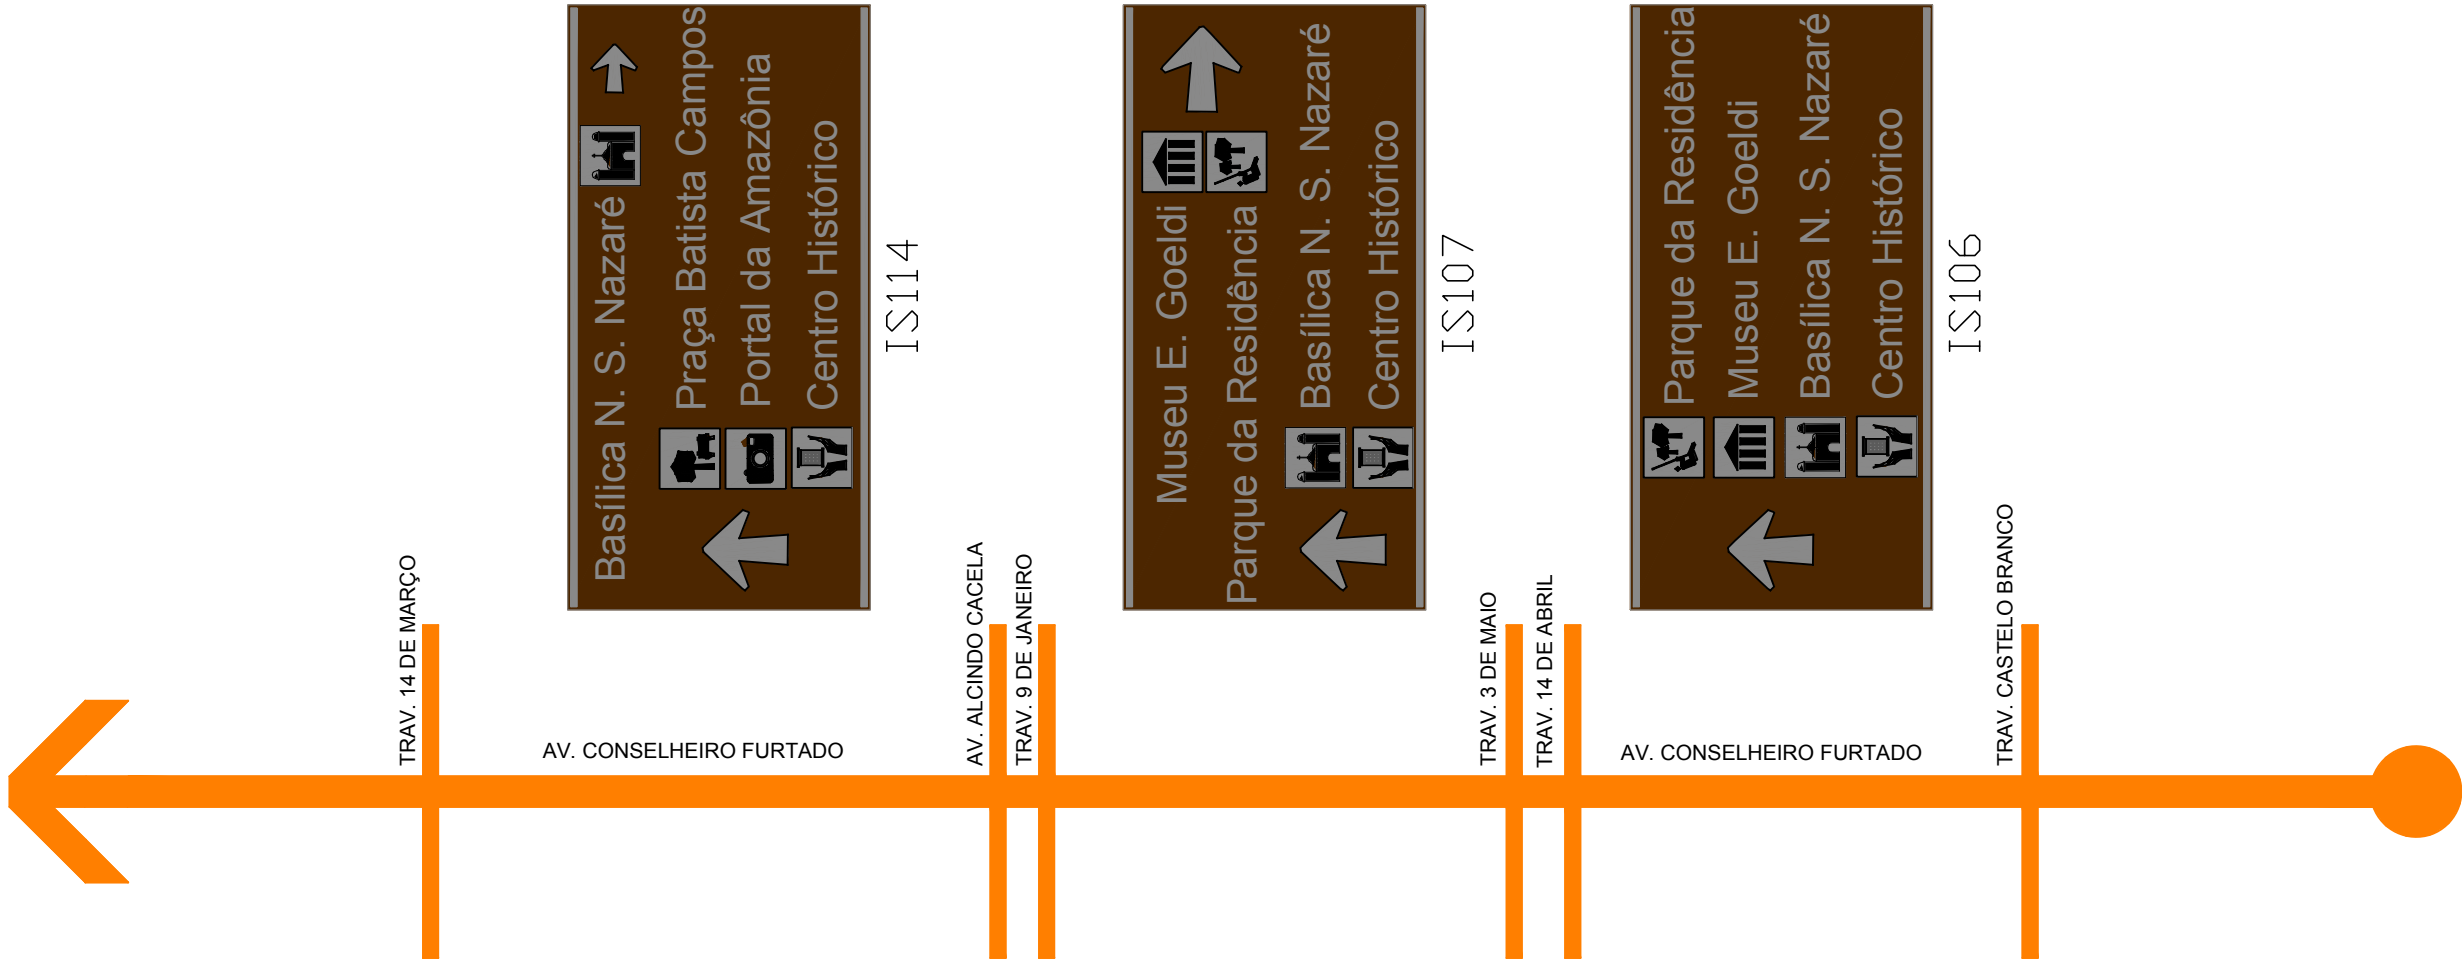


OBSERVAÇÕES:


_ NÃO IMPLANTAR PLACAS DE SINALIZAÇÃO PARA VEÍCULOS A MENOS DE 50m DOS CRUZAMENTOS.

_ NÃO IMPLANTAR PLACAS EM FRENTE A ACESSOS DE GARAGEM E ESTACIONAMENTOS.

SUPERINTENDÊNCIA EXECUTIVA DE MOBILIDADE URBANA DE BELÉM - SeMOB	
Responsável: DIRETORIA DE PROJETO - DPT COORDENADORIA DE MOBILIDADE URBANA	Projeto: SINALIZAÇÃO TURÍSTICA DE BELÉM
Referência: SINALIZAÇÃO TURÍSTICA - AVENIDA CONSELHEIRO FURTADO	Escala: S/ESCALA
Desenho: ENG. IVIO FARIAS	Prancha: 37
	Data: SETEMBRO/2014

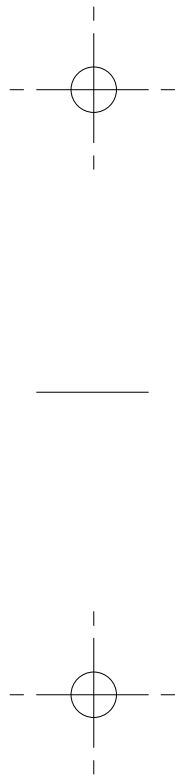

TRECHO 02

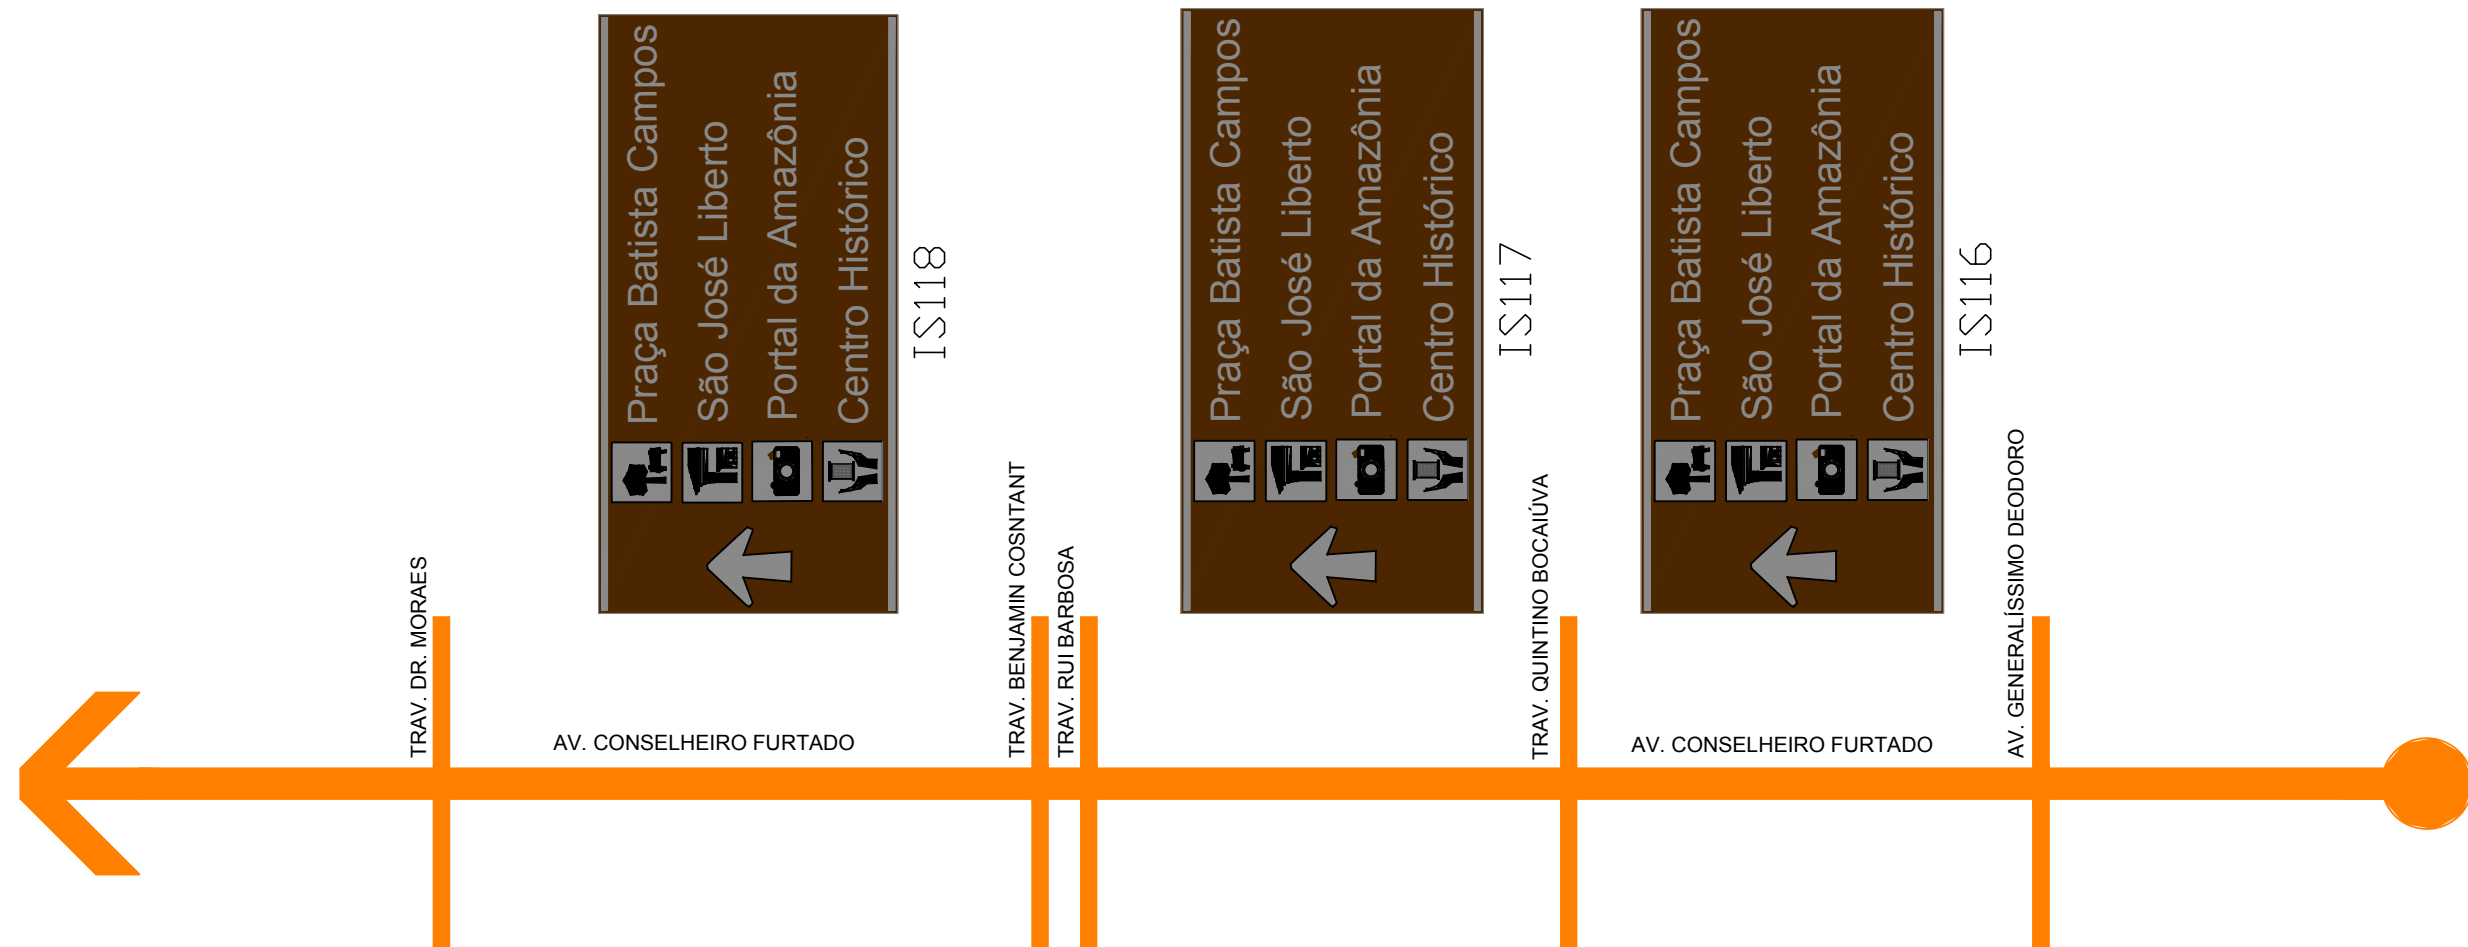


OBSERVAÇÕES:

- _ NÃO IMPLANTAR PLACAS DE SINALIZAÇÃO PARA VEÍCULOS A MENOS DE 50m DOS CRUZAMENTOS.
- _ NÃO IMPLANTAR PLACAS EM FRENTE A ACESSOS DE GARAGEM E ESTACIONAMENTOS.

SUPERINTENDÊNCIA EXECUTIVA DE MOBILIDADE URBANA DE BELÉM - SeMOB	
Responsável: DIRETORIA DE PROJETO - DPT COORDENADORIA DE MOBILIDADE URBANA	Projeto: SINALIZAÇÃO TURÍSTICA DE BELÉM
	Escala: S/ESCALA
Referência: SINALIZAÇÃO TURÍSTICA - AVENIDA CONSELHEIRO FURTADO	Prancha: 38
Desenho: ENG. IVIO FARIAS	Data: SETEMBRO/2014

TRECHO 03

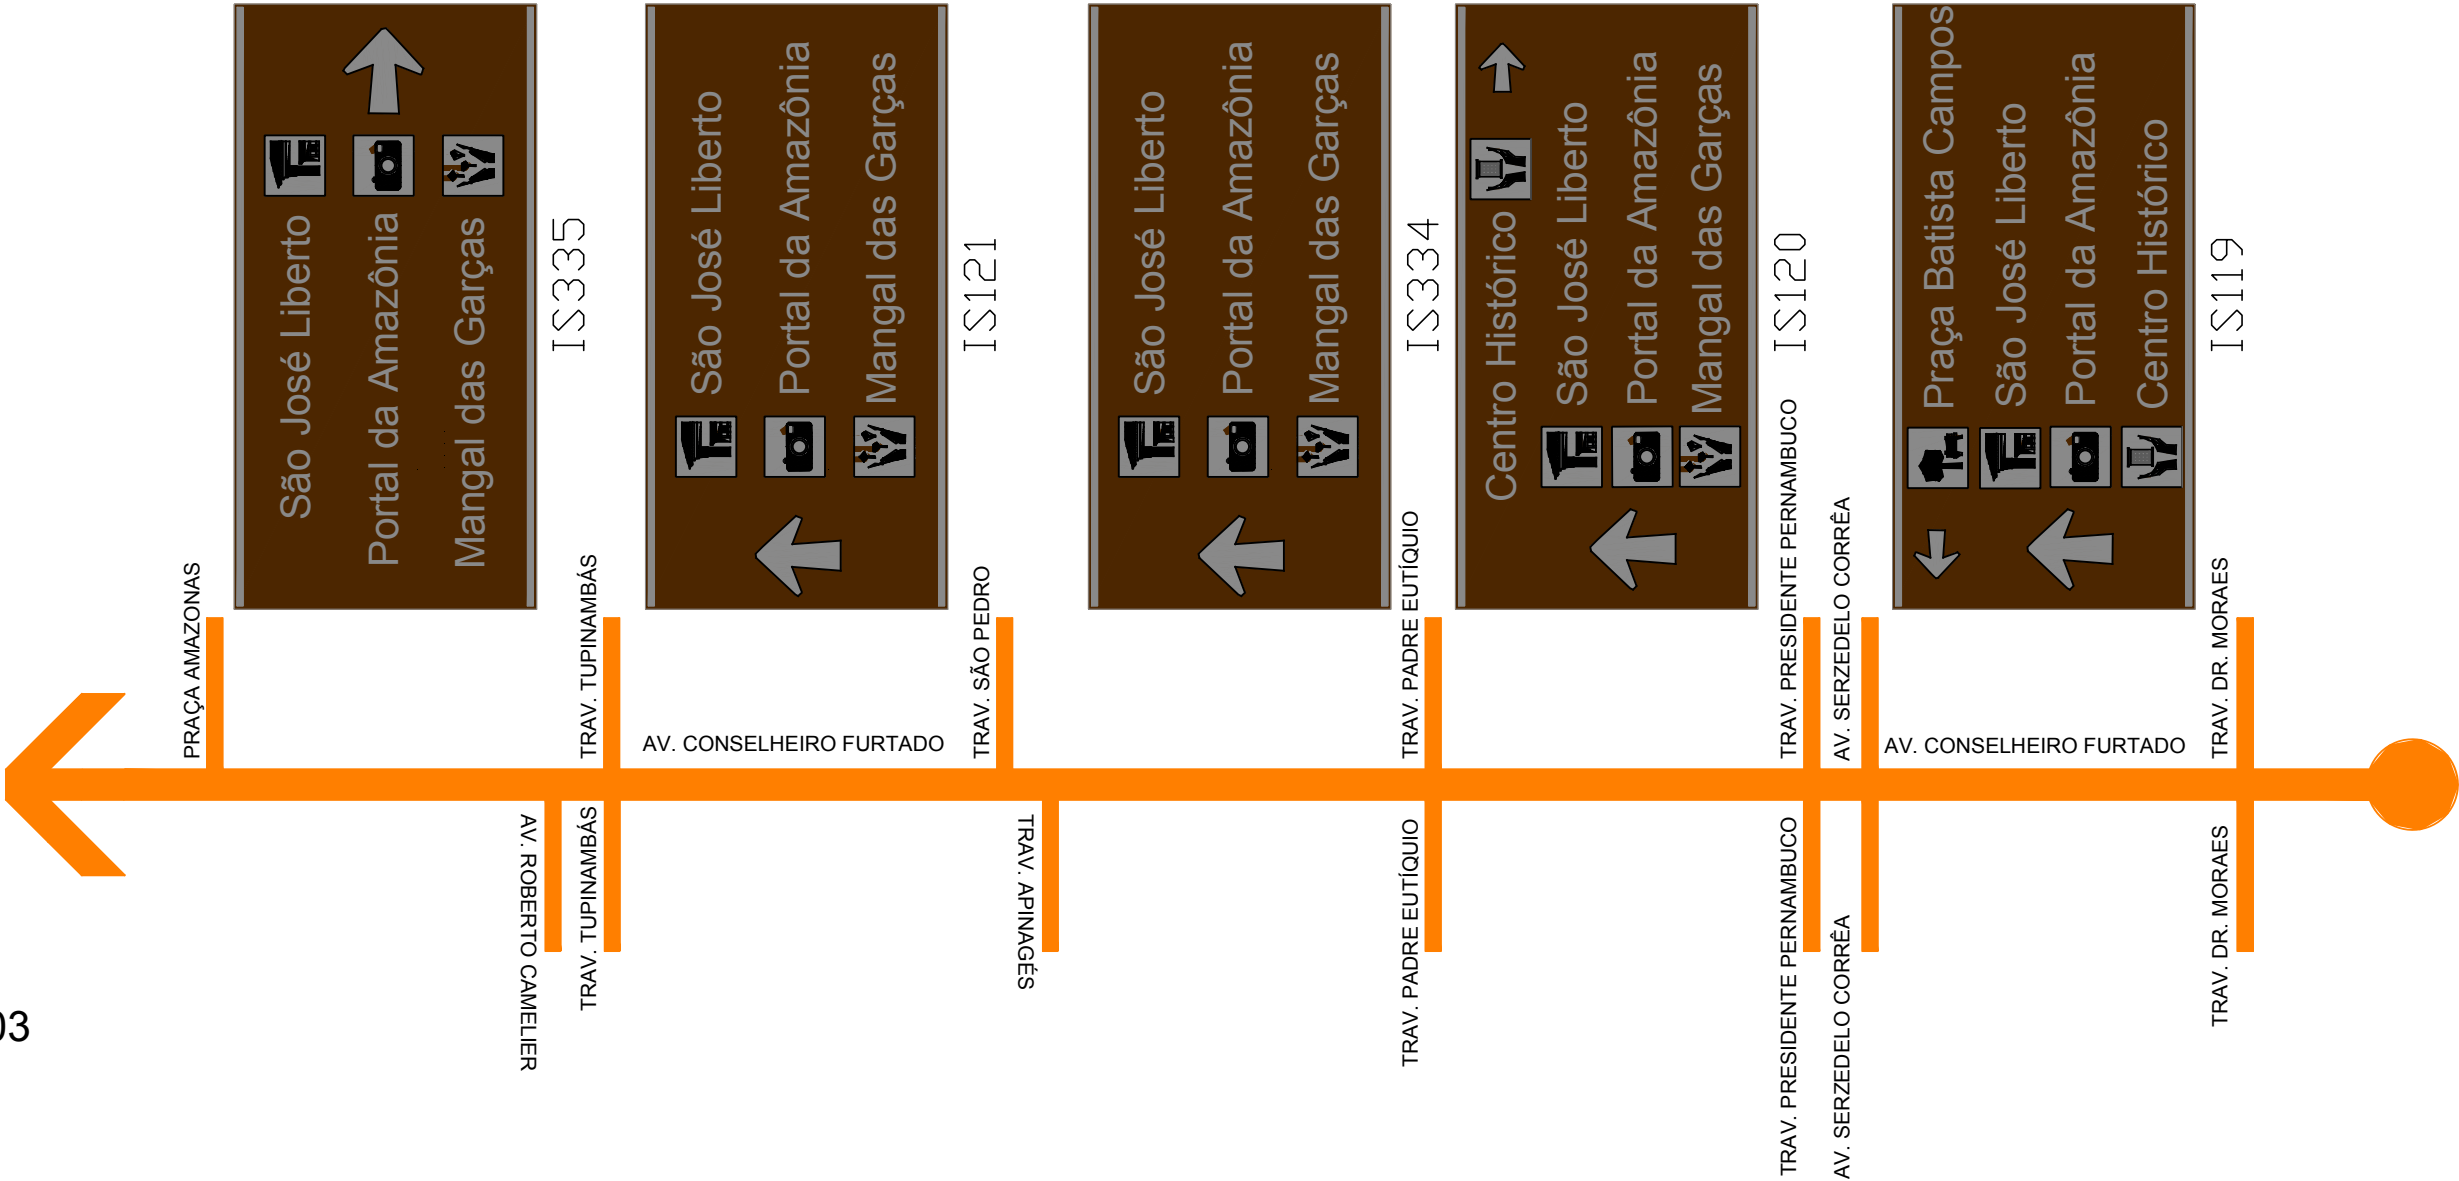


OBSERVAÇÕES:

- _NÃO IMPLANTAR PLACAS DE SINALIZAÇÃO PARA VEÍCULOS A MENOS DE 50m DOS CRUZAMENTOS.
- _NÃO IMPLANTAR PLACAS EM FRENTE A ACESSOS DE GARAGEM E ESTACIONAMENTOS.

SUPERINTENDÊNCIA EXECUTIVA DE MOBILIDADE URBANA DE BELÉM - SeMOB	
Responsável: DIRETORIA DE PROJETO - DPT COORDENADORIA DE MOBILIDADE URBANA	Projeto: SINALIZAÇÃO TURÍSTICA DE BELÉM
Referência: SINALIZAÇÃO TURÍSTICA - AVENIDA CONSELHIRO FURTADO	Escala: S/ESCALA
Desenho: ENG. IVIO FARIAS	Prancha: 39
	Data: SETEMBRO/2014


TRECHO 02

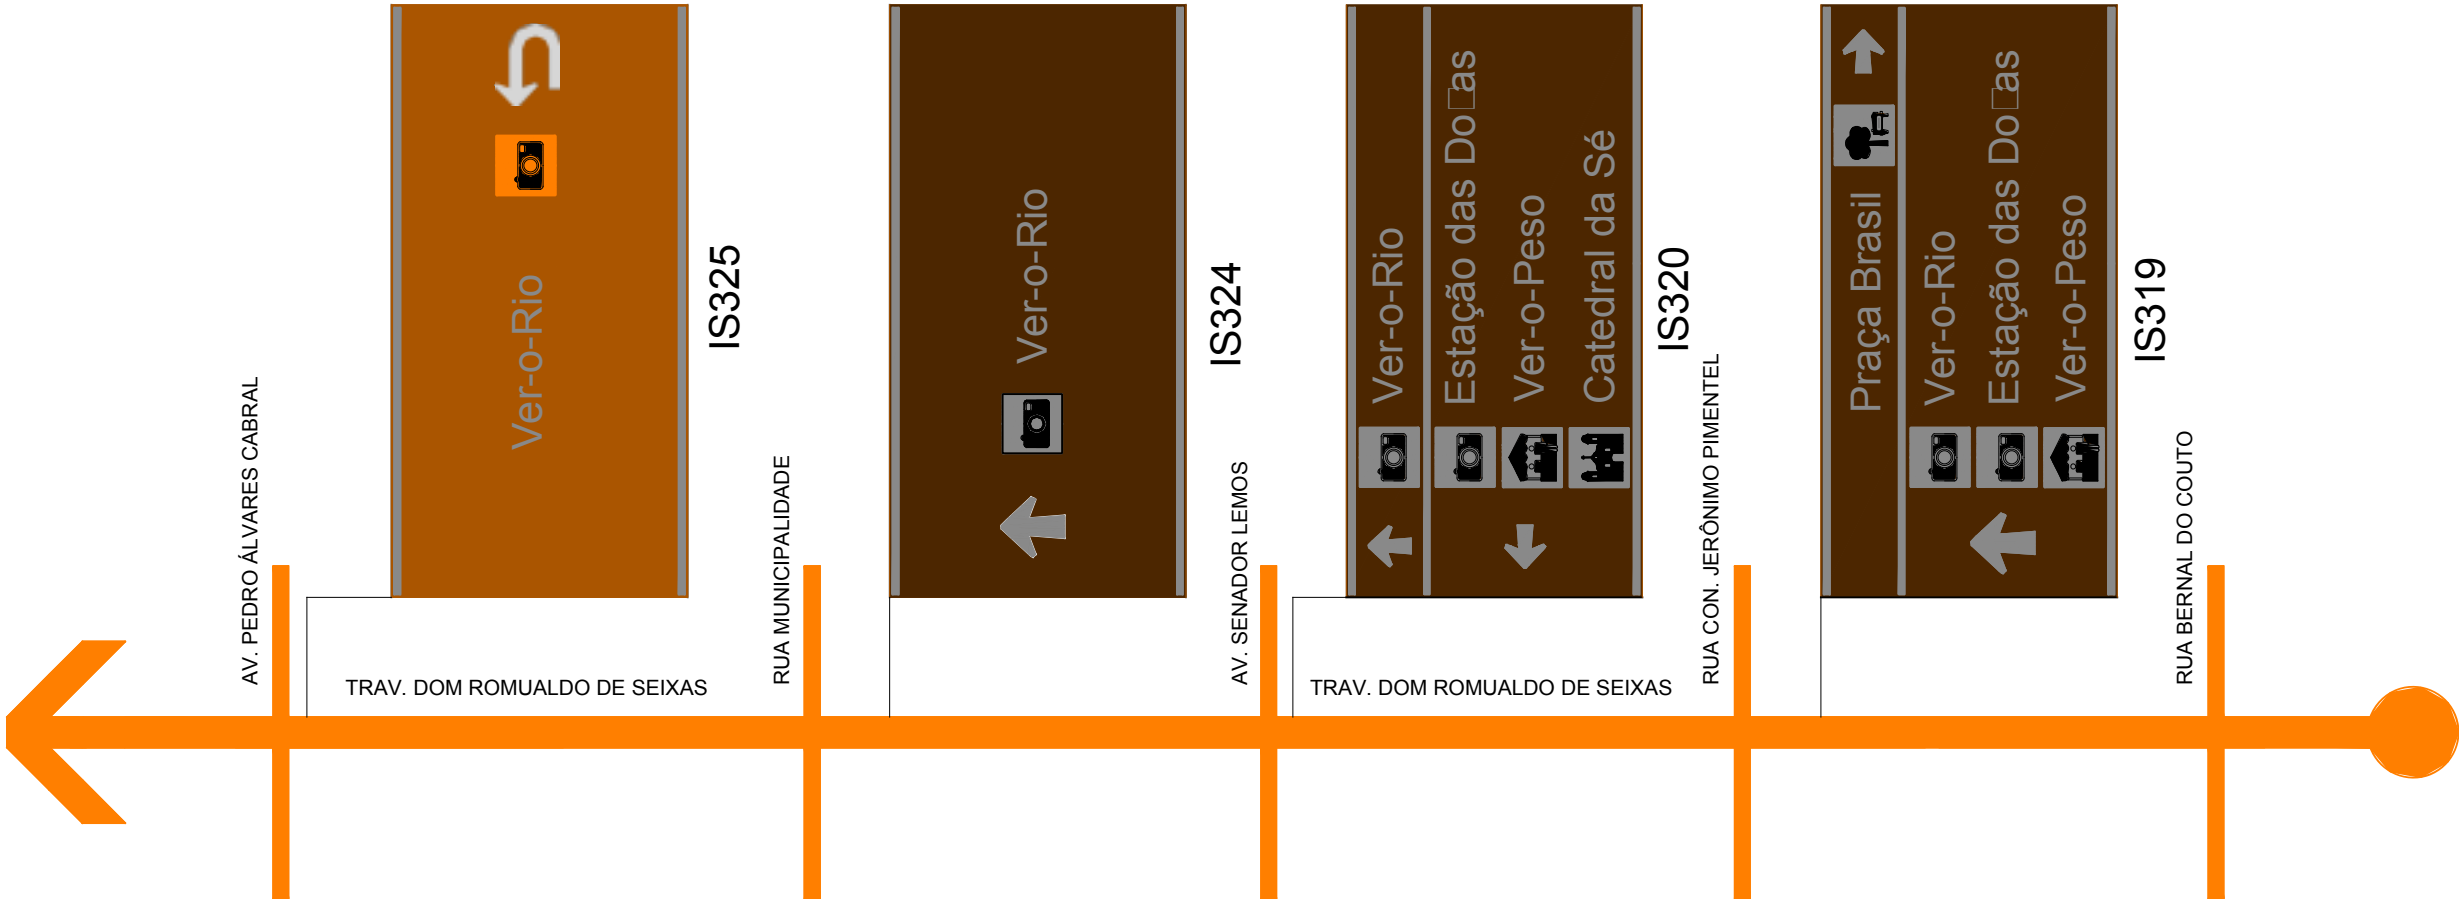

OBSERVAÇÕES:
_NÃO IMPLANTAR PLACAS DE SINALIZAÇÃO PARA VEÍCULOS A MENOS DE 50m DOS CRUZAMENTOS.
_NÃO IMPLANTAR PLACAS EM FRENTE A ACESSOS DE GARAGEM E ESTACIONAMENTOS.

SUPERINTENDÊNCIA EXECUTIVA DE MOBILIDADE URBANA DE BELÉM - SeMOB

Responsável: DIRETORIA DE PROJETO - DPT COORDENADORIA DE MOBILIDADE URBANA	Projeto: SINALIZAÇÃO TURÍSTICA DE BELÉM
	Escala: S/ESCALA
Referência: SINALIZAÇÃO TURÍSTICA - TRAV. DOM ROMUALDO DE SEIXAS	Planta: 41
Desenho: ENG. IVIO FARIAS	Data: SETEMBRO/2014

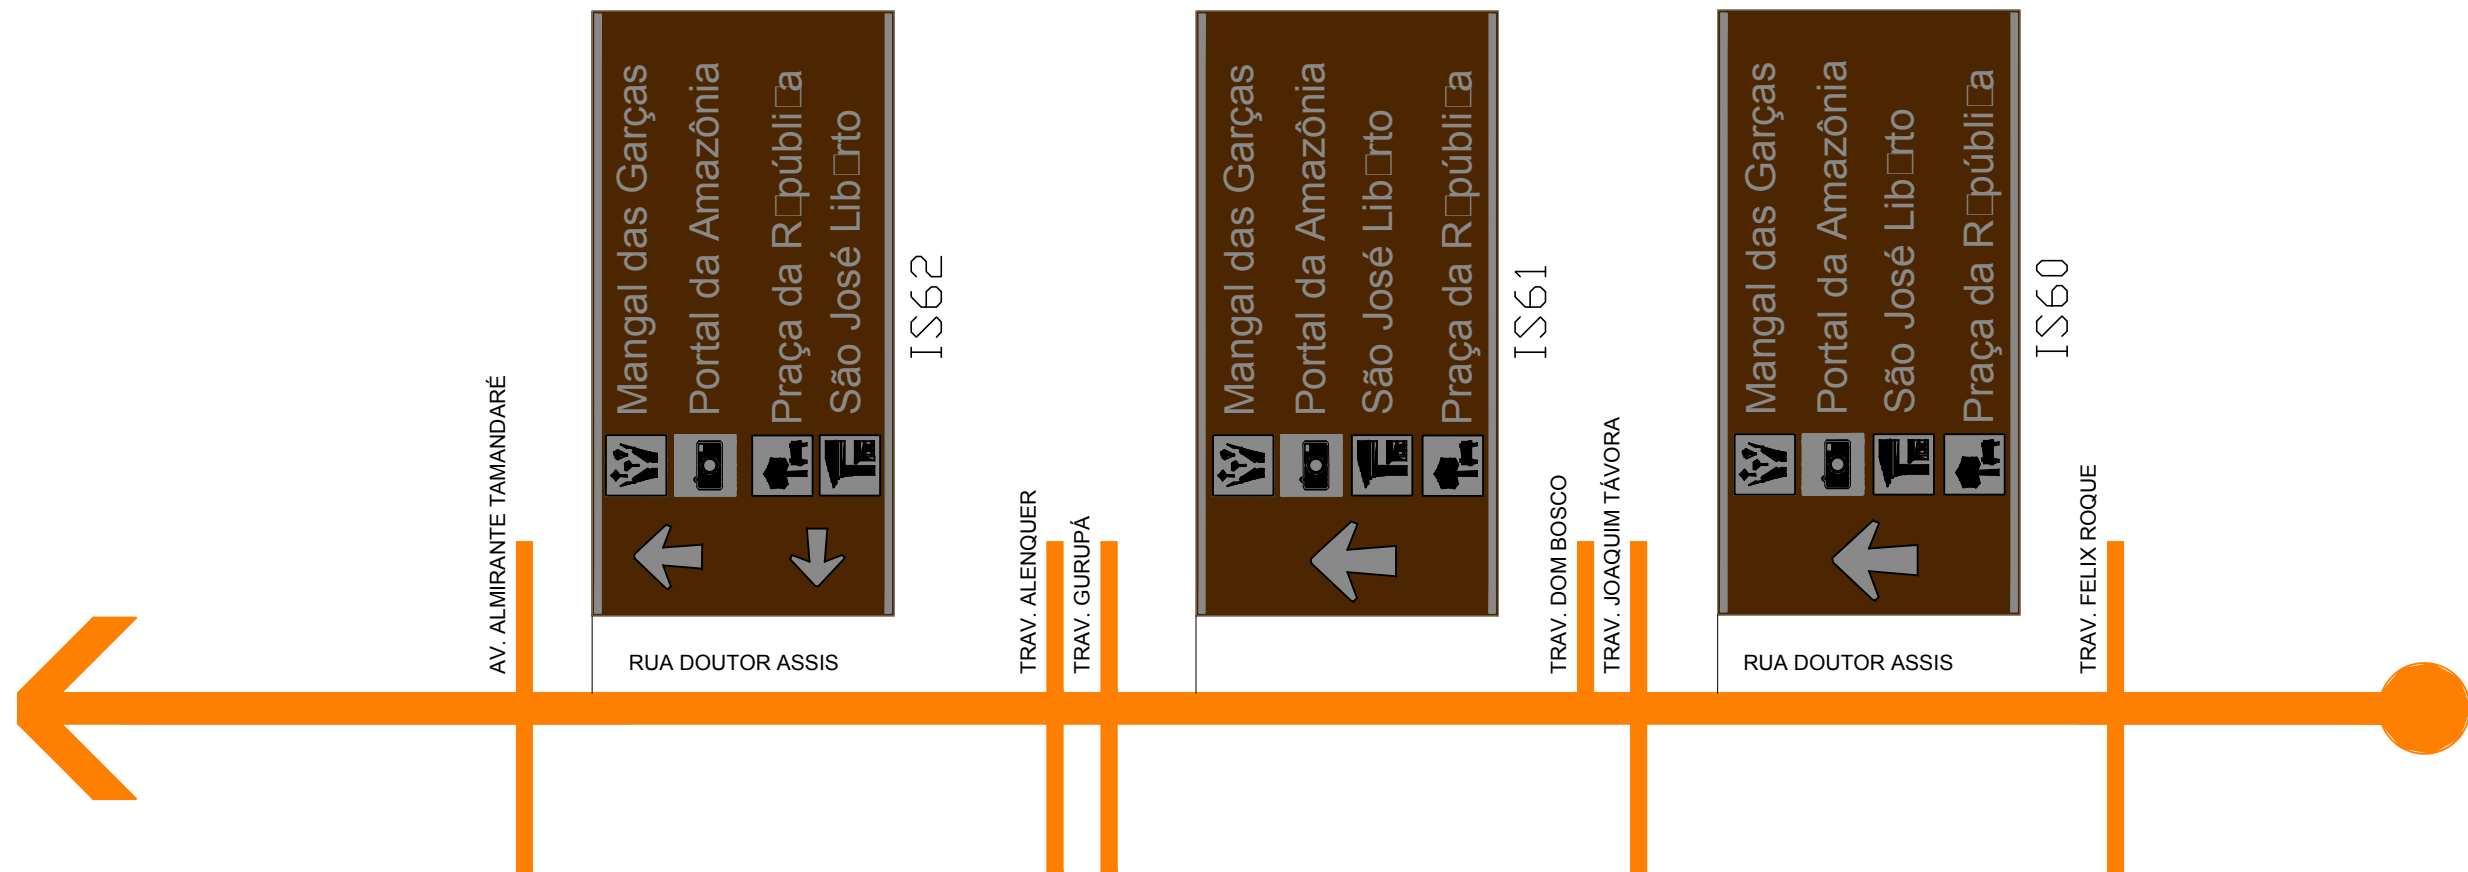


OBSERVAÇÕES:

_ NÃO IMPLANTAR PLACAS DE SINALIZAÇÃO PARA VEÍCULOS A MENOS DE 50m DOS CRUZAMENTOS.

_ NÃO IMPLANTAR PLACAS EM FRENTE A ACESSOS DE GARAGEM E ESTACIONAMENTOS.

SUPERINTENDÊNCIA EXECUTIVA DE MOBILIDADE URBANA DE BELÉM - S ^{CM} MOB			
Responsável:		Projeto:	
DIRETORIA DE PROJETO - DPT		SINALIZAÇÃO TURÍSTICA DE BELÉM	
COORDENADORIA DE MOBILIDADE URBANA		Escala:	
Referência:		Prancha:	
SINALIZAÇÃO TURÍSTICA - RUA DOUTOR ASSIS		42	
Desenho:		Data:	
ENG. IVIO FARIAS		SETEMBRO/2014	

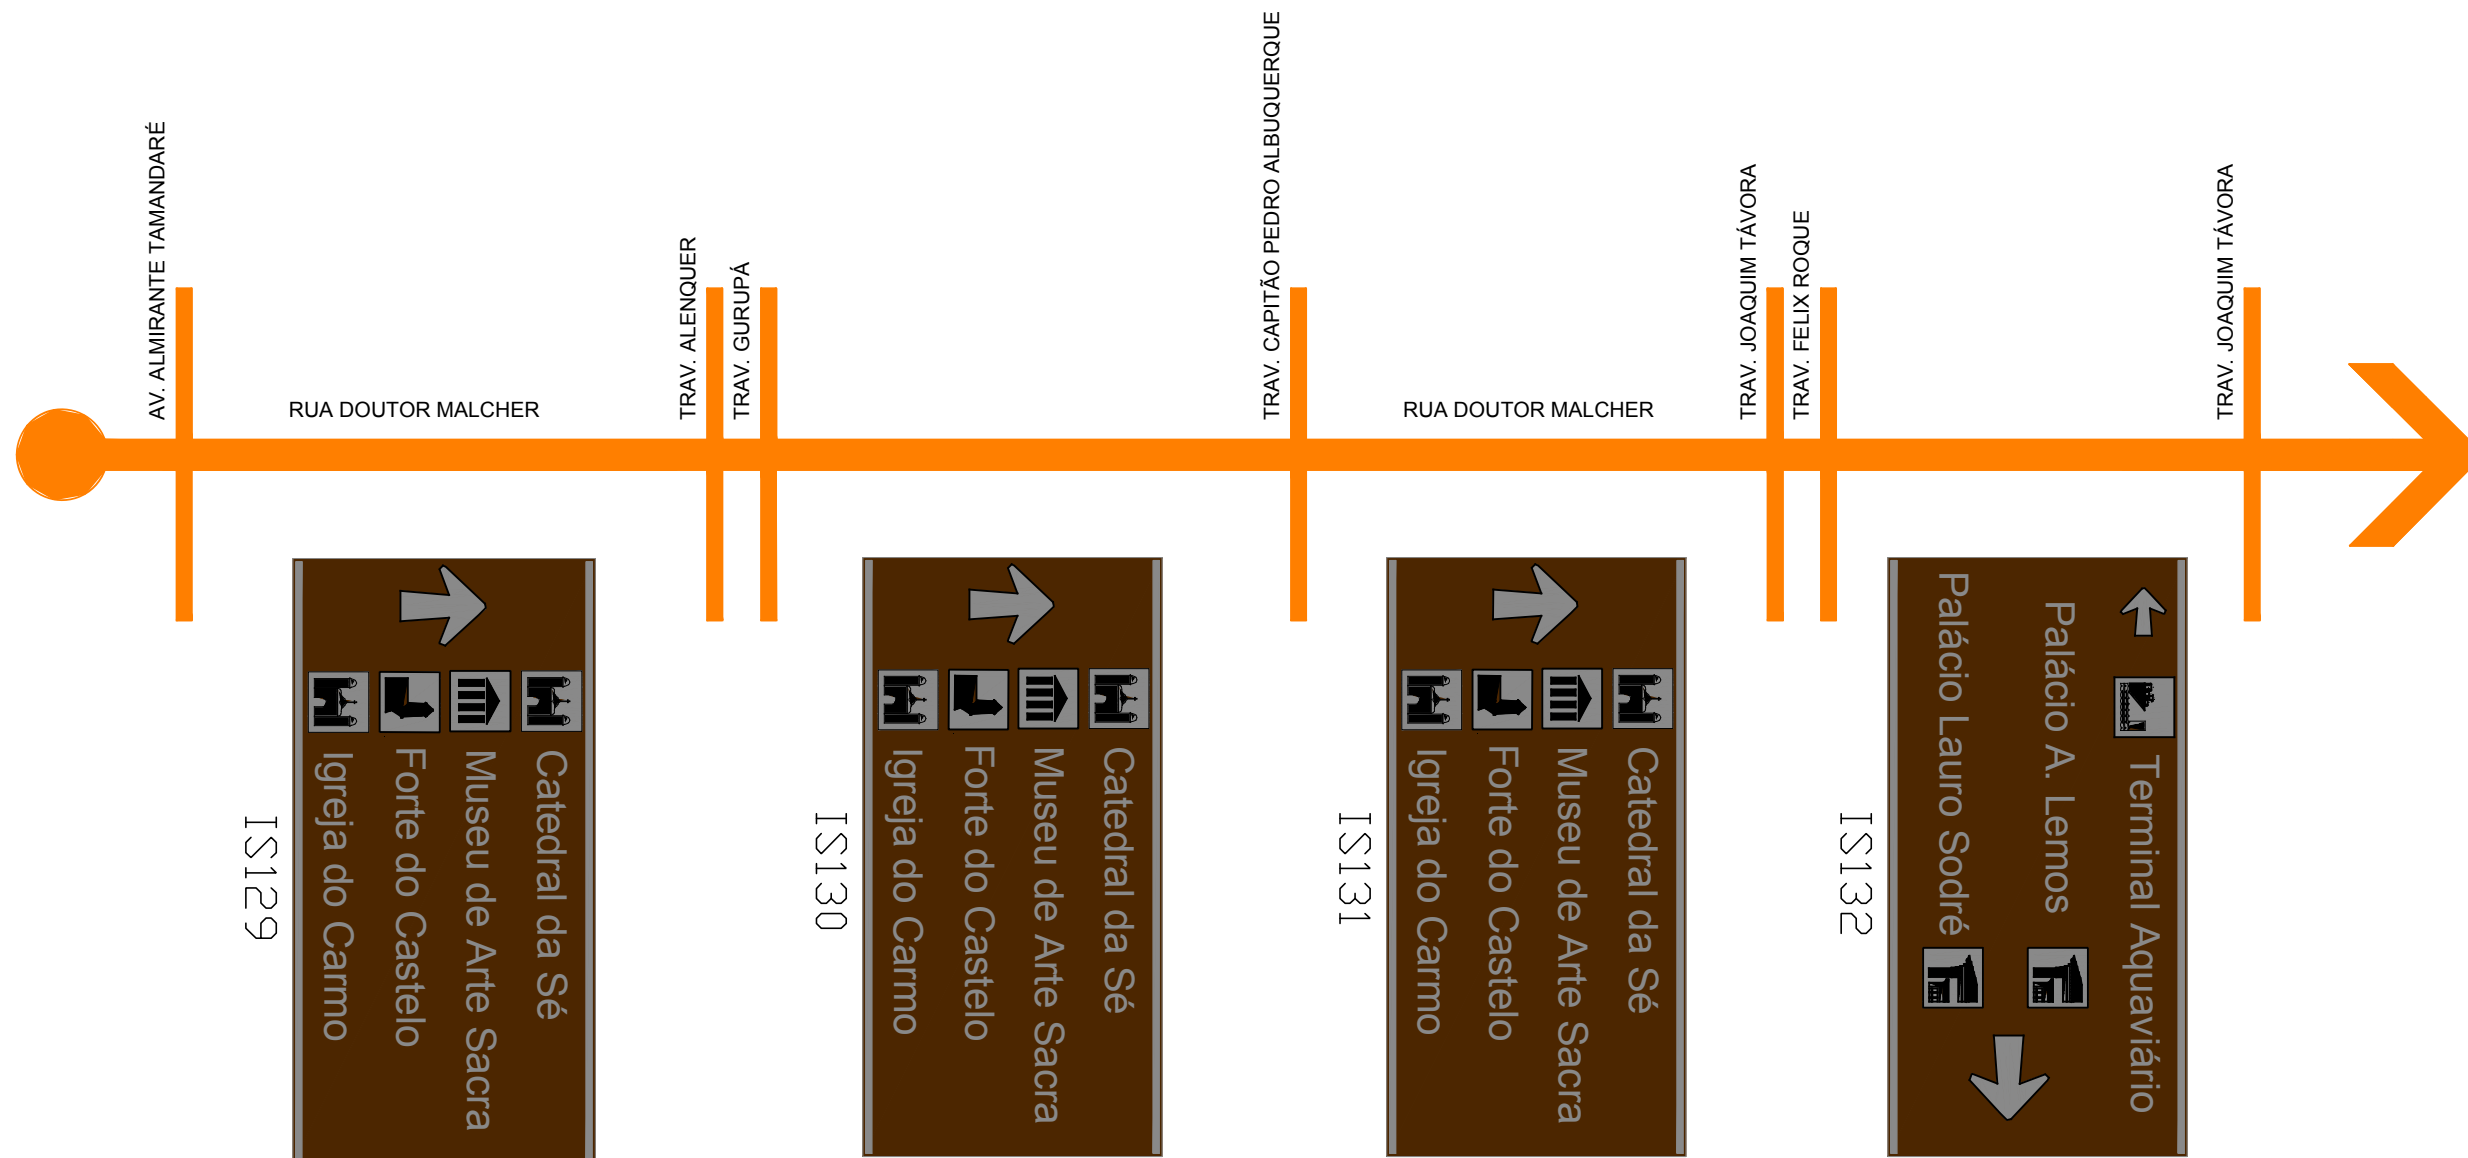

OBSERVAÇÕES:

_NÃO IMPLANTAR PLACAS DE SINALIZAÇÃO PARA VEÍCULOS A MENOS DE 50m DOS CRUZAMENTOS.

_NÃO IMPLANTAR PLACAS EM FRENTE A ACESSOS DE GARAGEM E ESTACIONAMENTOS.

SUPERINTENDÊNCIA EXECUTIVA DE MOBILIDADE URBANA DE BELÉM - SeMOB

Responsável:

DIRETORIA DE PROJETO - DPT
COORDENADORIA DE MOBILIDADE URBANA

Projeto:

SINALIZAÇÃO TURÍSTICA DE BELÉM

Escala:

S/ESCALA

Referência:

SINALIZAÇÃO TURÍSTICA - RUA DOUTOR MALCHER

Prancha:


43

Desenho:

ENG. IVIO FARIAS

Data:


SETEMBRO/2014

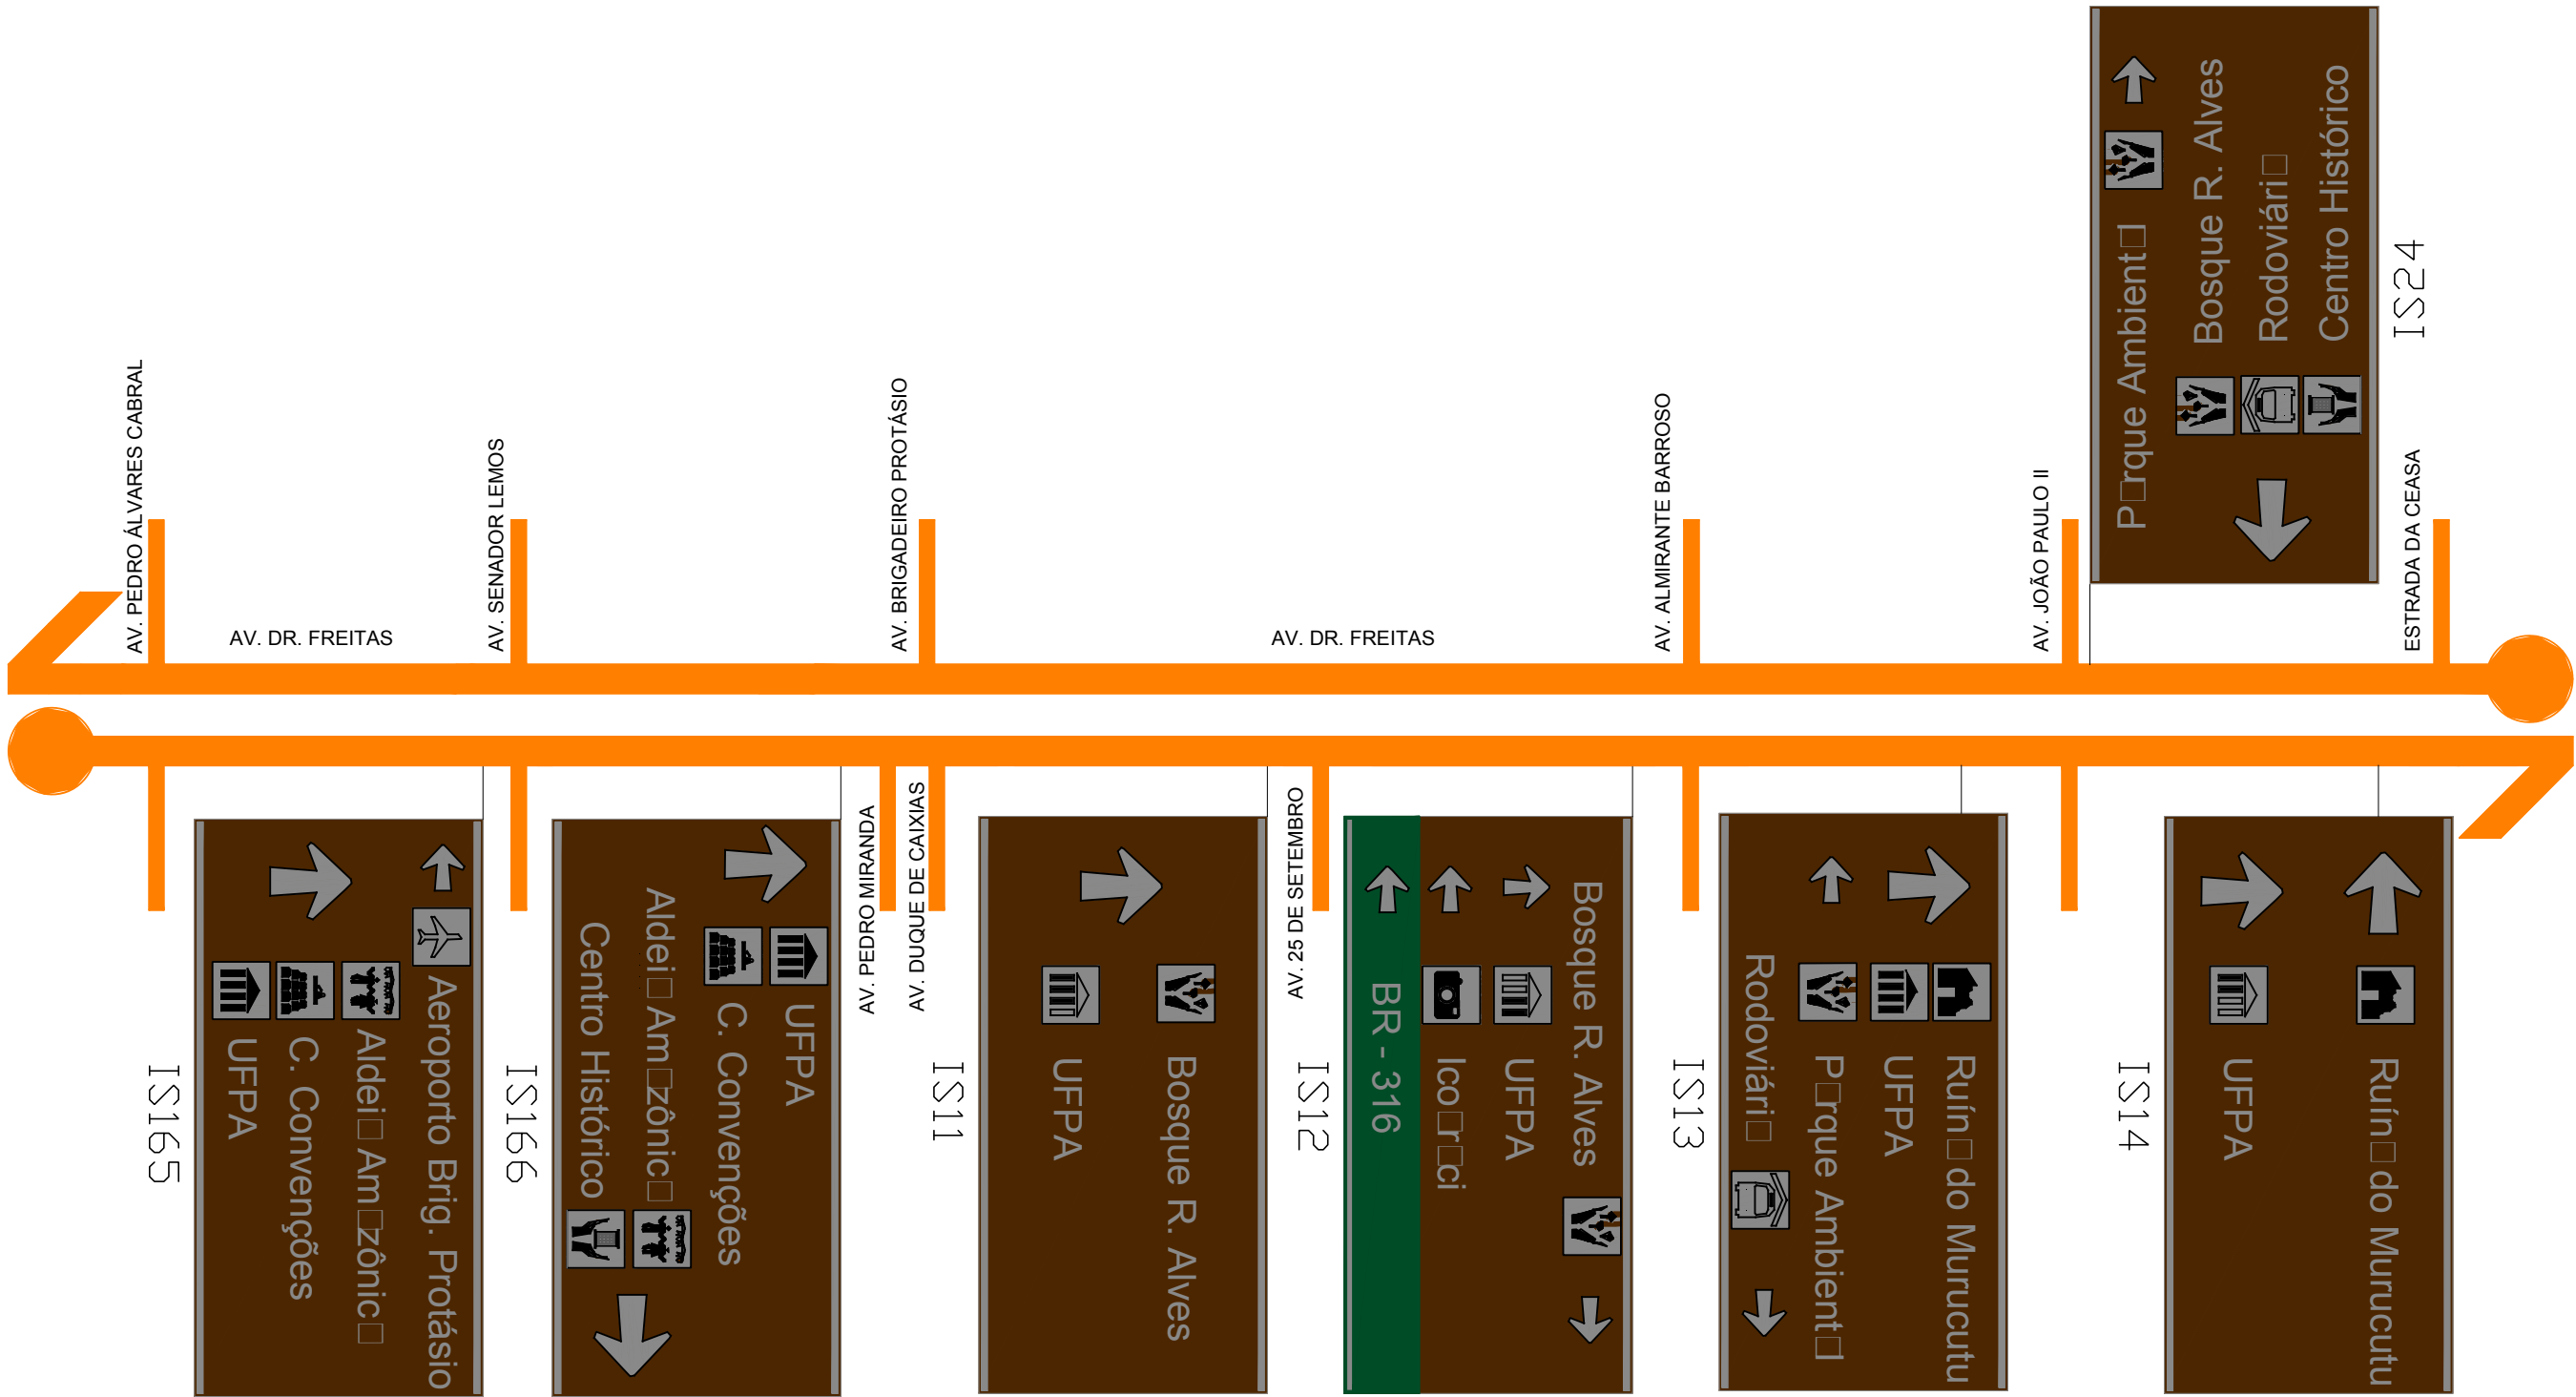

OBSERVAÇÕES:
_NÃO IMPLANTAR PLACAS DE SINALIZAÇÃO PARA VEÍCULOS A MENOS DE 50m DOS CRUZAMENTOS.
_NÃO IMPLANTAR PLACAS EM FRENTE A ACESSOS DE GARAGEM E ESTACIONAMENTOS.

SUPERINTENDÊNCIA EXECUTIVA DE MOBILIDADE URBANA DE BELÉM - SeMOB			
Responsável: DIRETORIA DE PROJETO - DPT COORDENADORIA DE MOBILIDADE URBANA		Projeto: SINALIZAÇÃO TURÍSTICA DE BELÉM	
		Escala: S/ESCALA	
Referência: SINALIZAÇÃO TURÍSTICA - AV. DR. FREITAS		Prancha: 44	
Desenho: ENG. IVIO FARIAS		Data: SETEMBRO/2014	


TRECHO 01

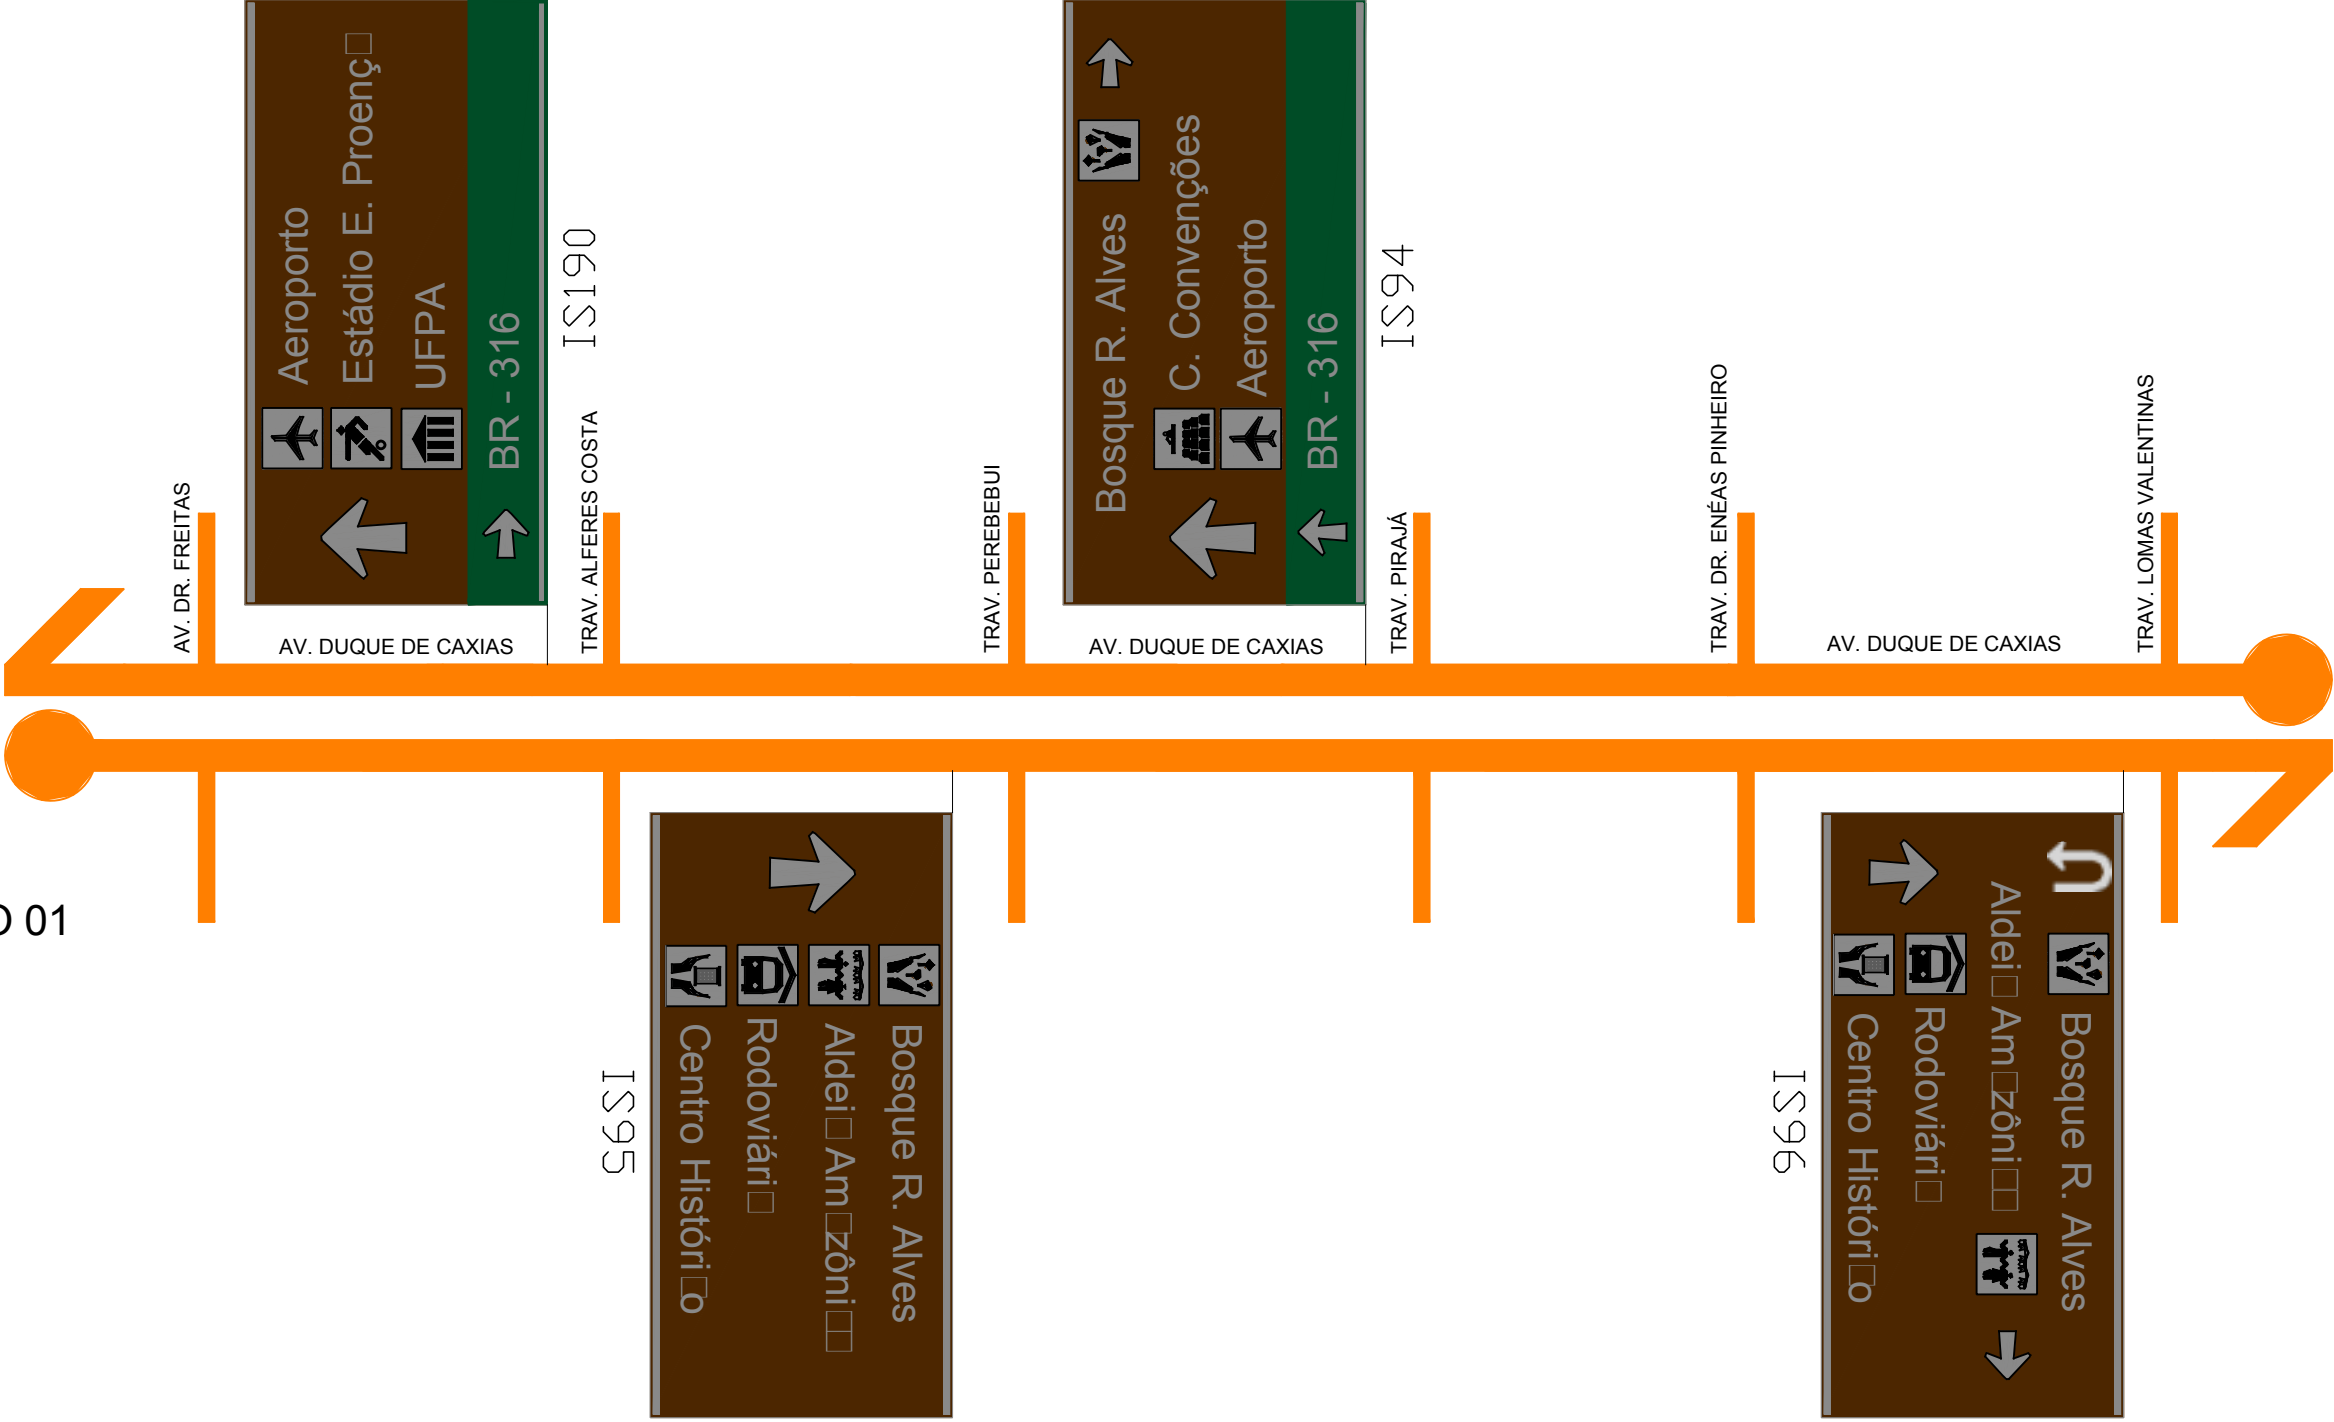

OBSERVAÇÕES:
_ NÃO IMPLANTAR PLACAS DE SINALIZAÇÃO PARA VEÍCULOS A MENOS DE 50m DOS CRUZAMENTOS.
_ NÃO IMPLANTAR PLACAS EM FRENTE A ACESSOS DE GARAGEM E ESTACIONAMENTOS.


SUPERINTENDÊNCIA EXECUTIVA DE MOBILIDADE URBANA DE BELÉM - SeMOB			
Responsável: DIRETORIA DE PROJETO - DPT COORDENADORIA DE MOBILIDADE URBANA		Projeto: SINALIZAÇÃO TURÍSTICA DE BELÉM	
Referência: SINALIZAÇÃO TURÍSTICA - AV. DUQUE DE CAXIAS		Escala: S/ESCALA	
Desenho: ENG. IVIO FARIAS		Prontidão: 45	
		Data: SETEMBRO/2014	

TRECHO 02

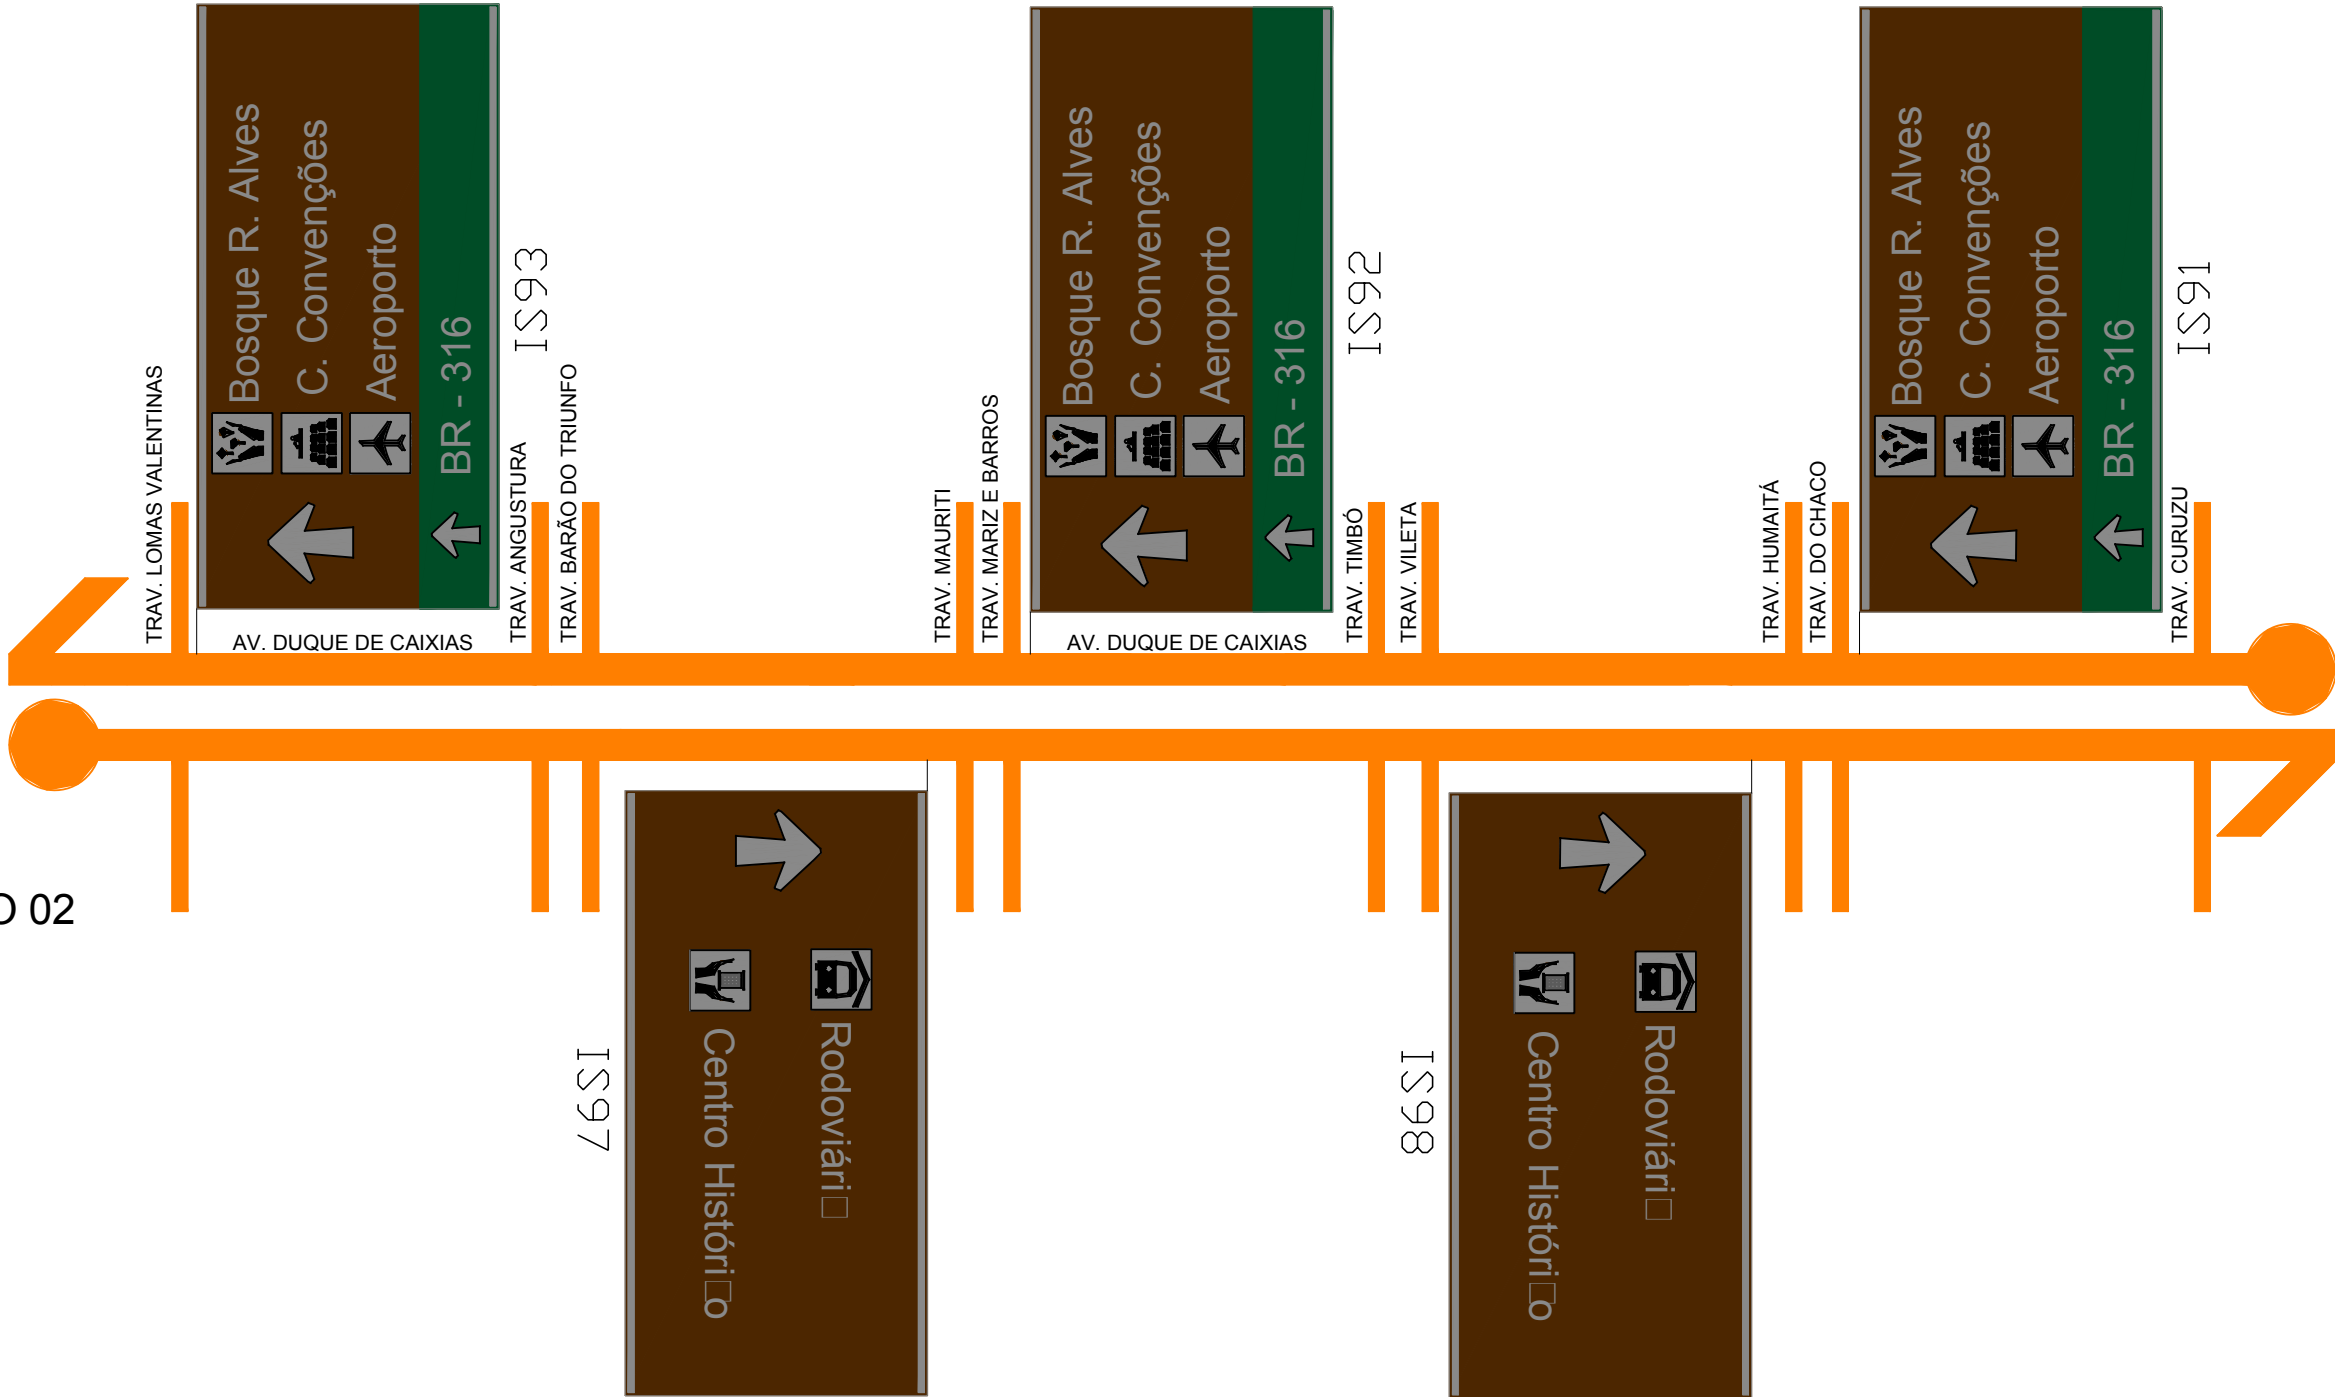


OBSERVAÇÕES:
_NÃO IMPLANTAR PLACAS DE SINALIZAÇÃO PARA VEÍCULOS A MENOS DE 50m DOS CRUZAMENTOS.
_NÃO IMPLANTAR PLACAS EM FRENTE A ACESSOS DE GARAGEM E ESTACIONAMENTOS.

SUPERINTENDÊNCIA EXECUTIVA DE MOBILIDADE URBANA DE BELÉM - SeMOB			
Responsável: DIRETORIA DE PROJETO - DPT COORDENADORIA DE MOBILIDADE URBANA		Projeto: SINALIZAÇÃO TURÍSTICA DE BELÉM	
Referência: SINALIZAÇÃO TURÍSTICA - AV. DUQUE DE CAXIAS		Escala: S/ESCALA	
Desenho: ENG. IVIO FARIAS		Prontidão: 46	
		Data: SETEMBRO/2014	

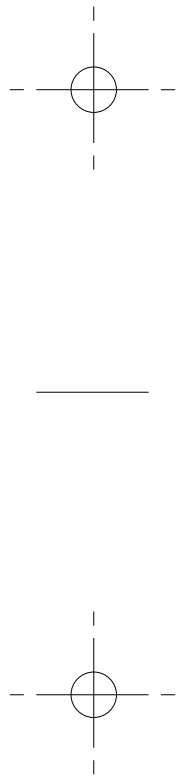


TRECHO 01

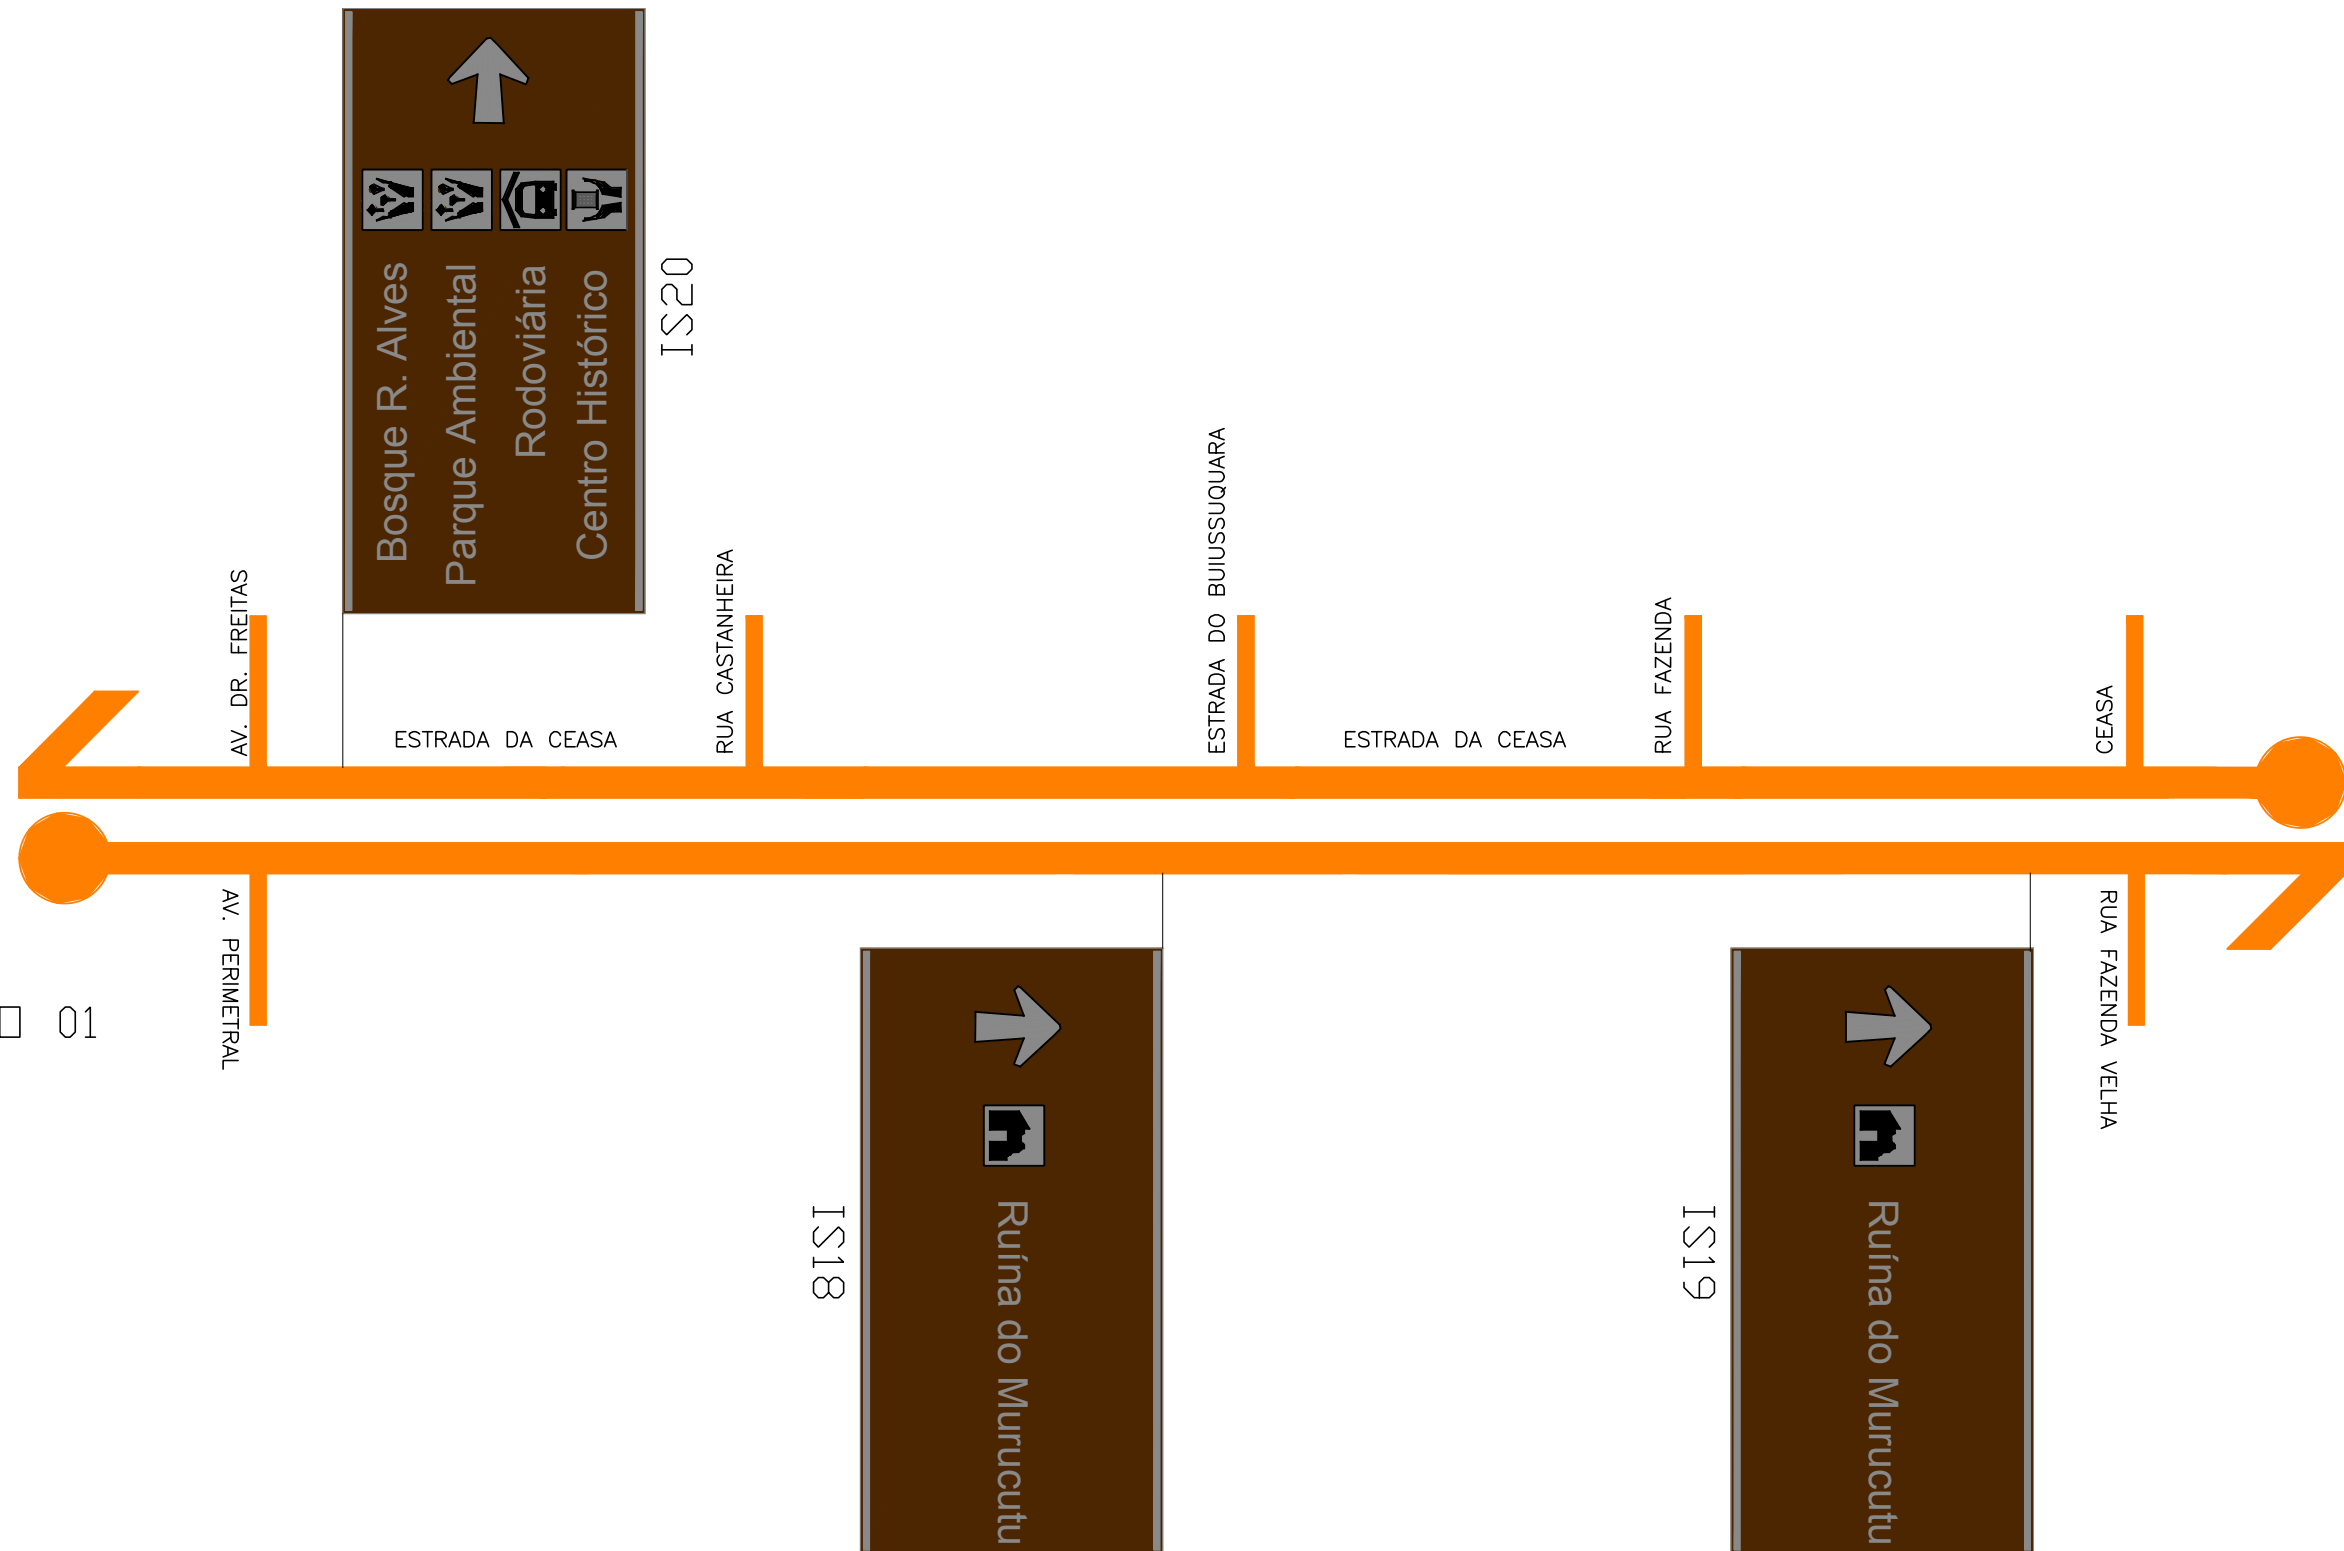


OBSERVAÇÕES:
_NÃO IMPLANTAR PLACAS DE SINALIZAÇÃO PARA VEÍCULOS A MENOS DE 50m DOS CRUZAMENTOS.
_NÃO IMPLANTAR PLACAS EM FRENTE A ACESSOS DE GARAGEM E ESTACIONAMENTOS.

SUPERINTENDÊNCIA EXECUTIVA DE MOBILIDADE URBANA DE BELÉM - SeMOB			
Responsável: DIRETORIA DE PROJETO - DPT COORDENADORIA DE MOBILIDADE URBANA		Projeto: SINALIZAÇÃO TURÍSTICA DE BELÉM	
		Escala: S/ESCALA	
Referência: SINALIZAÇÃO TURÍSTICA - ESTRADA DA CEASA		Prancha: 48	
Desenho: ENG. IVIO FARIAS		Data: SETEMBRO/2014	

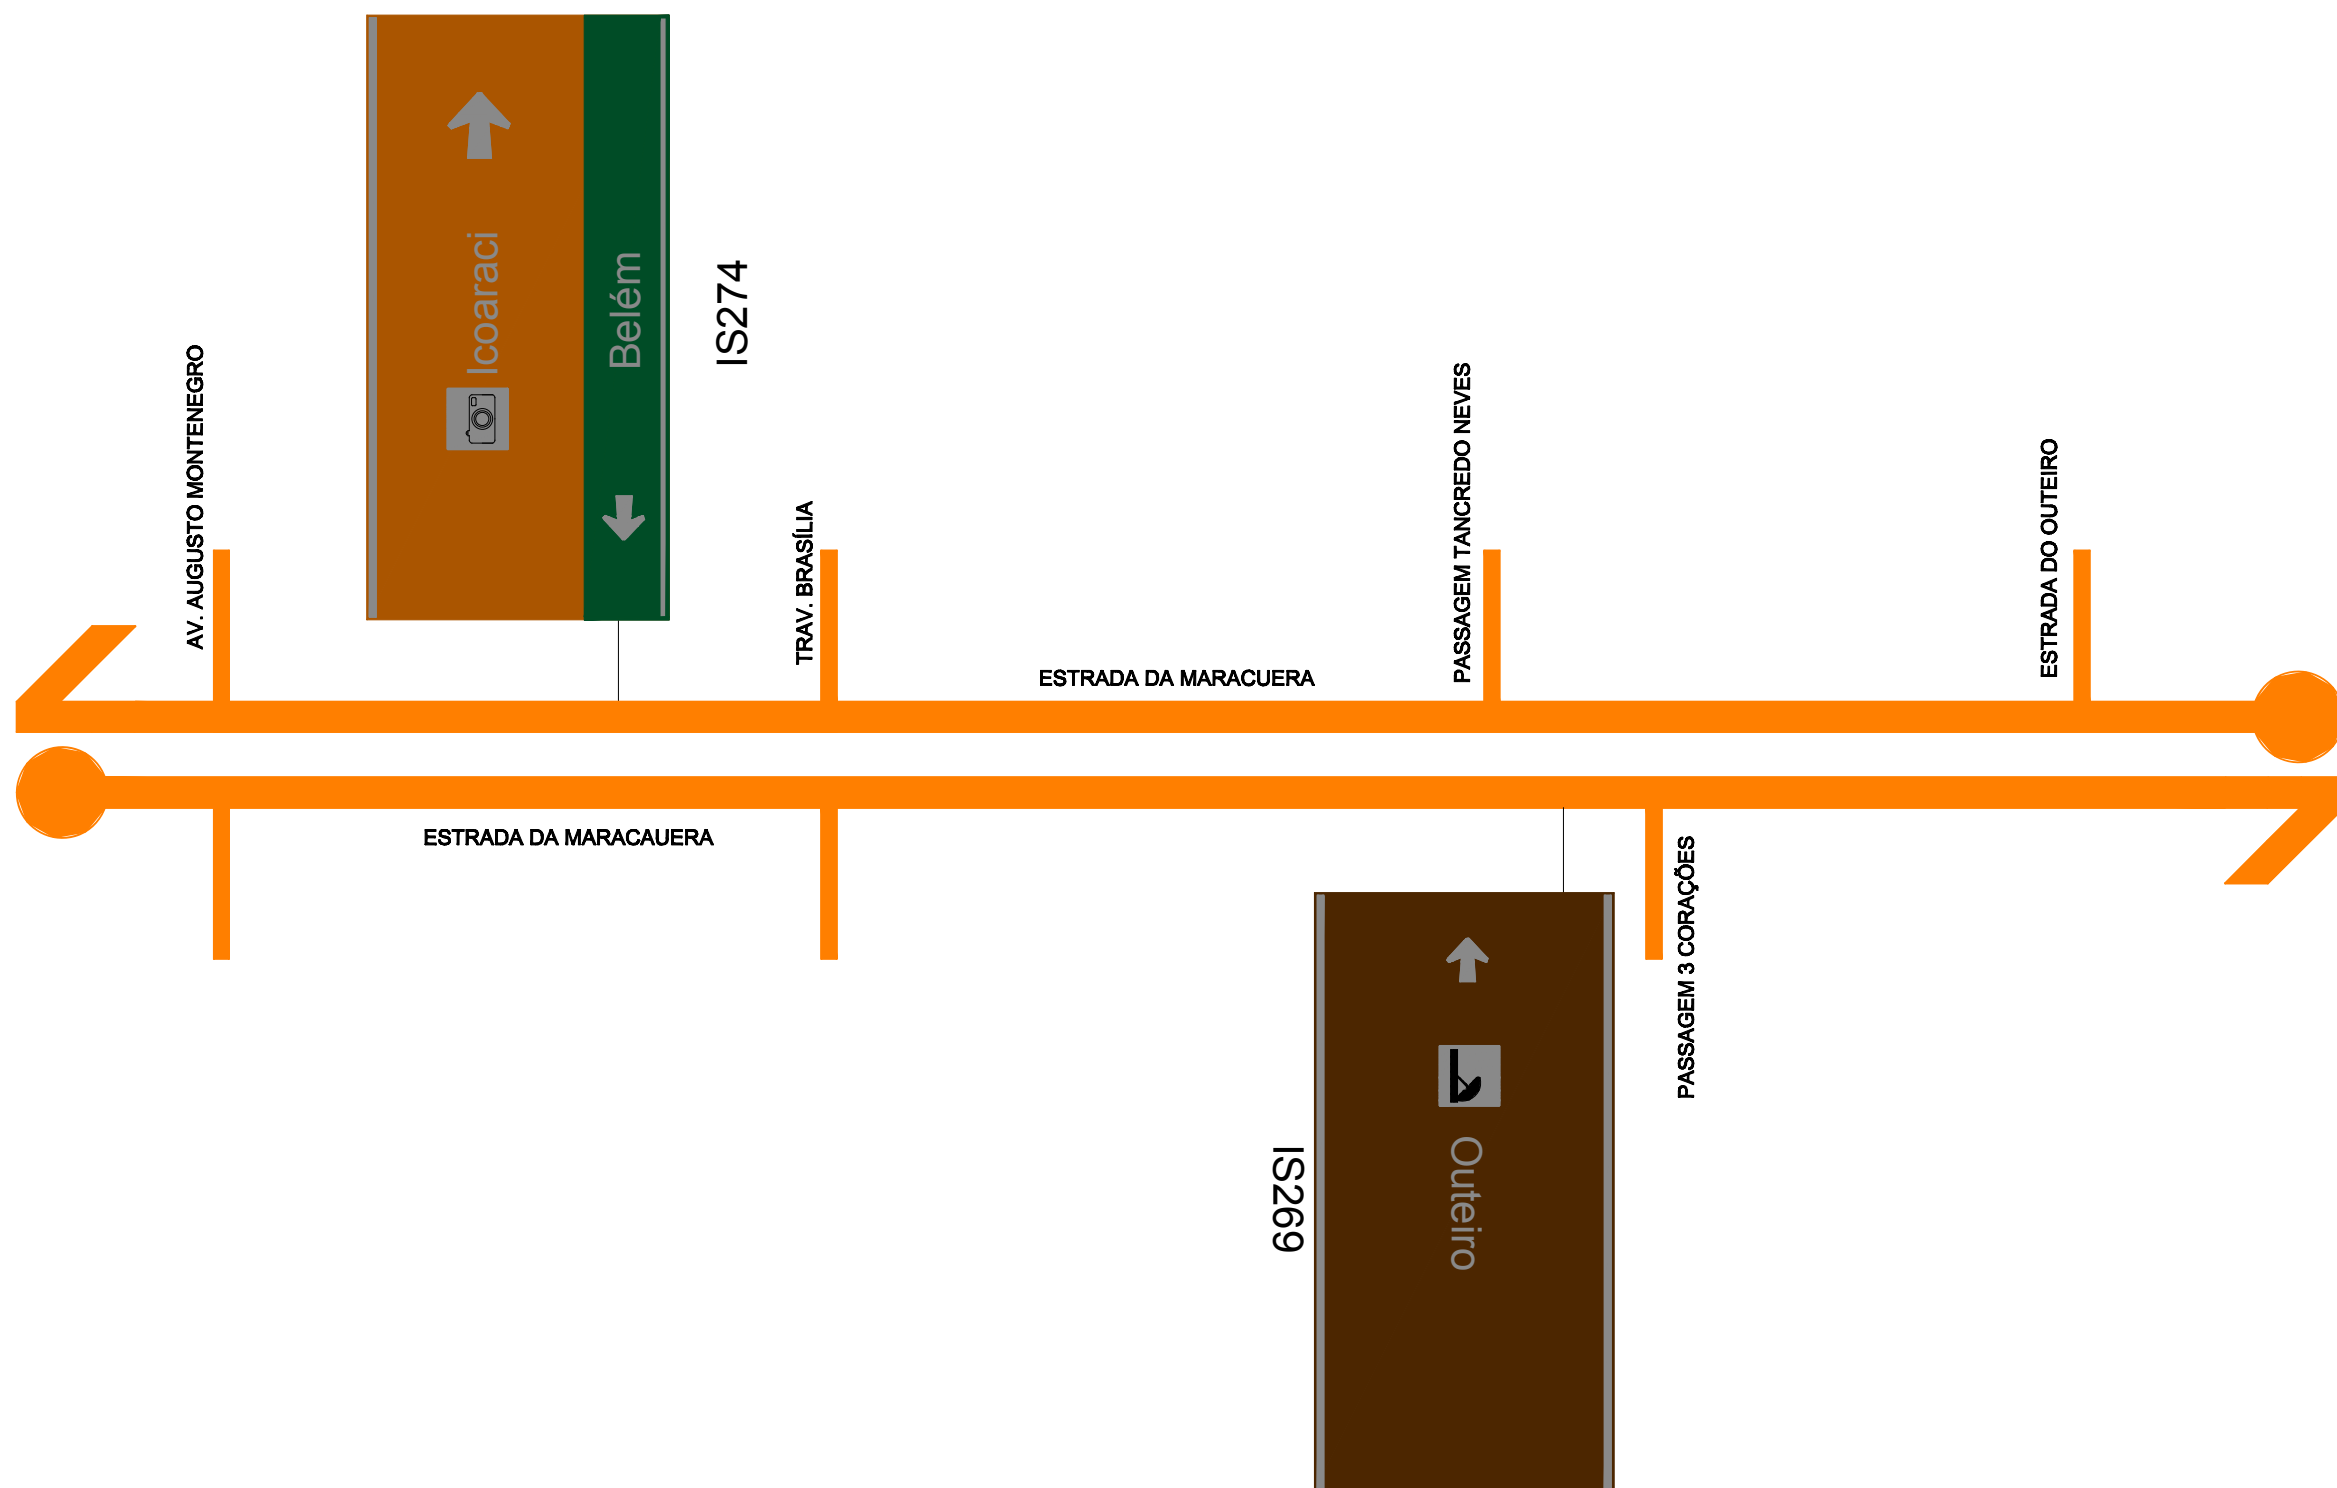


OBSERVAÇÕES:			
_NÃO IMPLANTAR PLACAS DE SINALIZAÇÃO PARA VEÍCULOS A MENOS DE 50m DOS CRUZAMENTOS.			
_NÃO IMPLANTAR PLACAS EM FRENTE A ACESSOS DE GARAGEM E ESTACIONAMENTOS.			
SUPERINTENDÊNCIA EXECUTIVA DE MOBILIDADE URBANA DE BELÉM - SeMOB			
Responsável:		Projeto:	
DIRETORIA DE PROJETO - DPT		SINALIZAÇÃO TURÍSTICA DE BELÉM	
COORDENADORIA DE MOBILIDADE URBANA		Escala:	
Referência:		Prancha:	
SINALIZAÇÃO TURÍSTICA - ESTRADA DA MARACAUERA		49	
Desenho:		Data:	
ENG. IVIO FARIAS		SETEMBRO/2014	

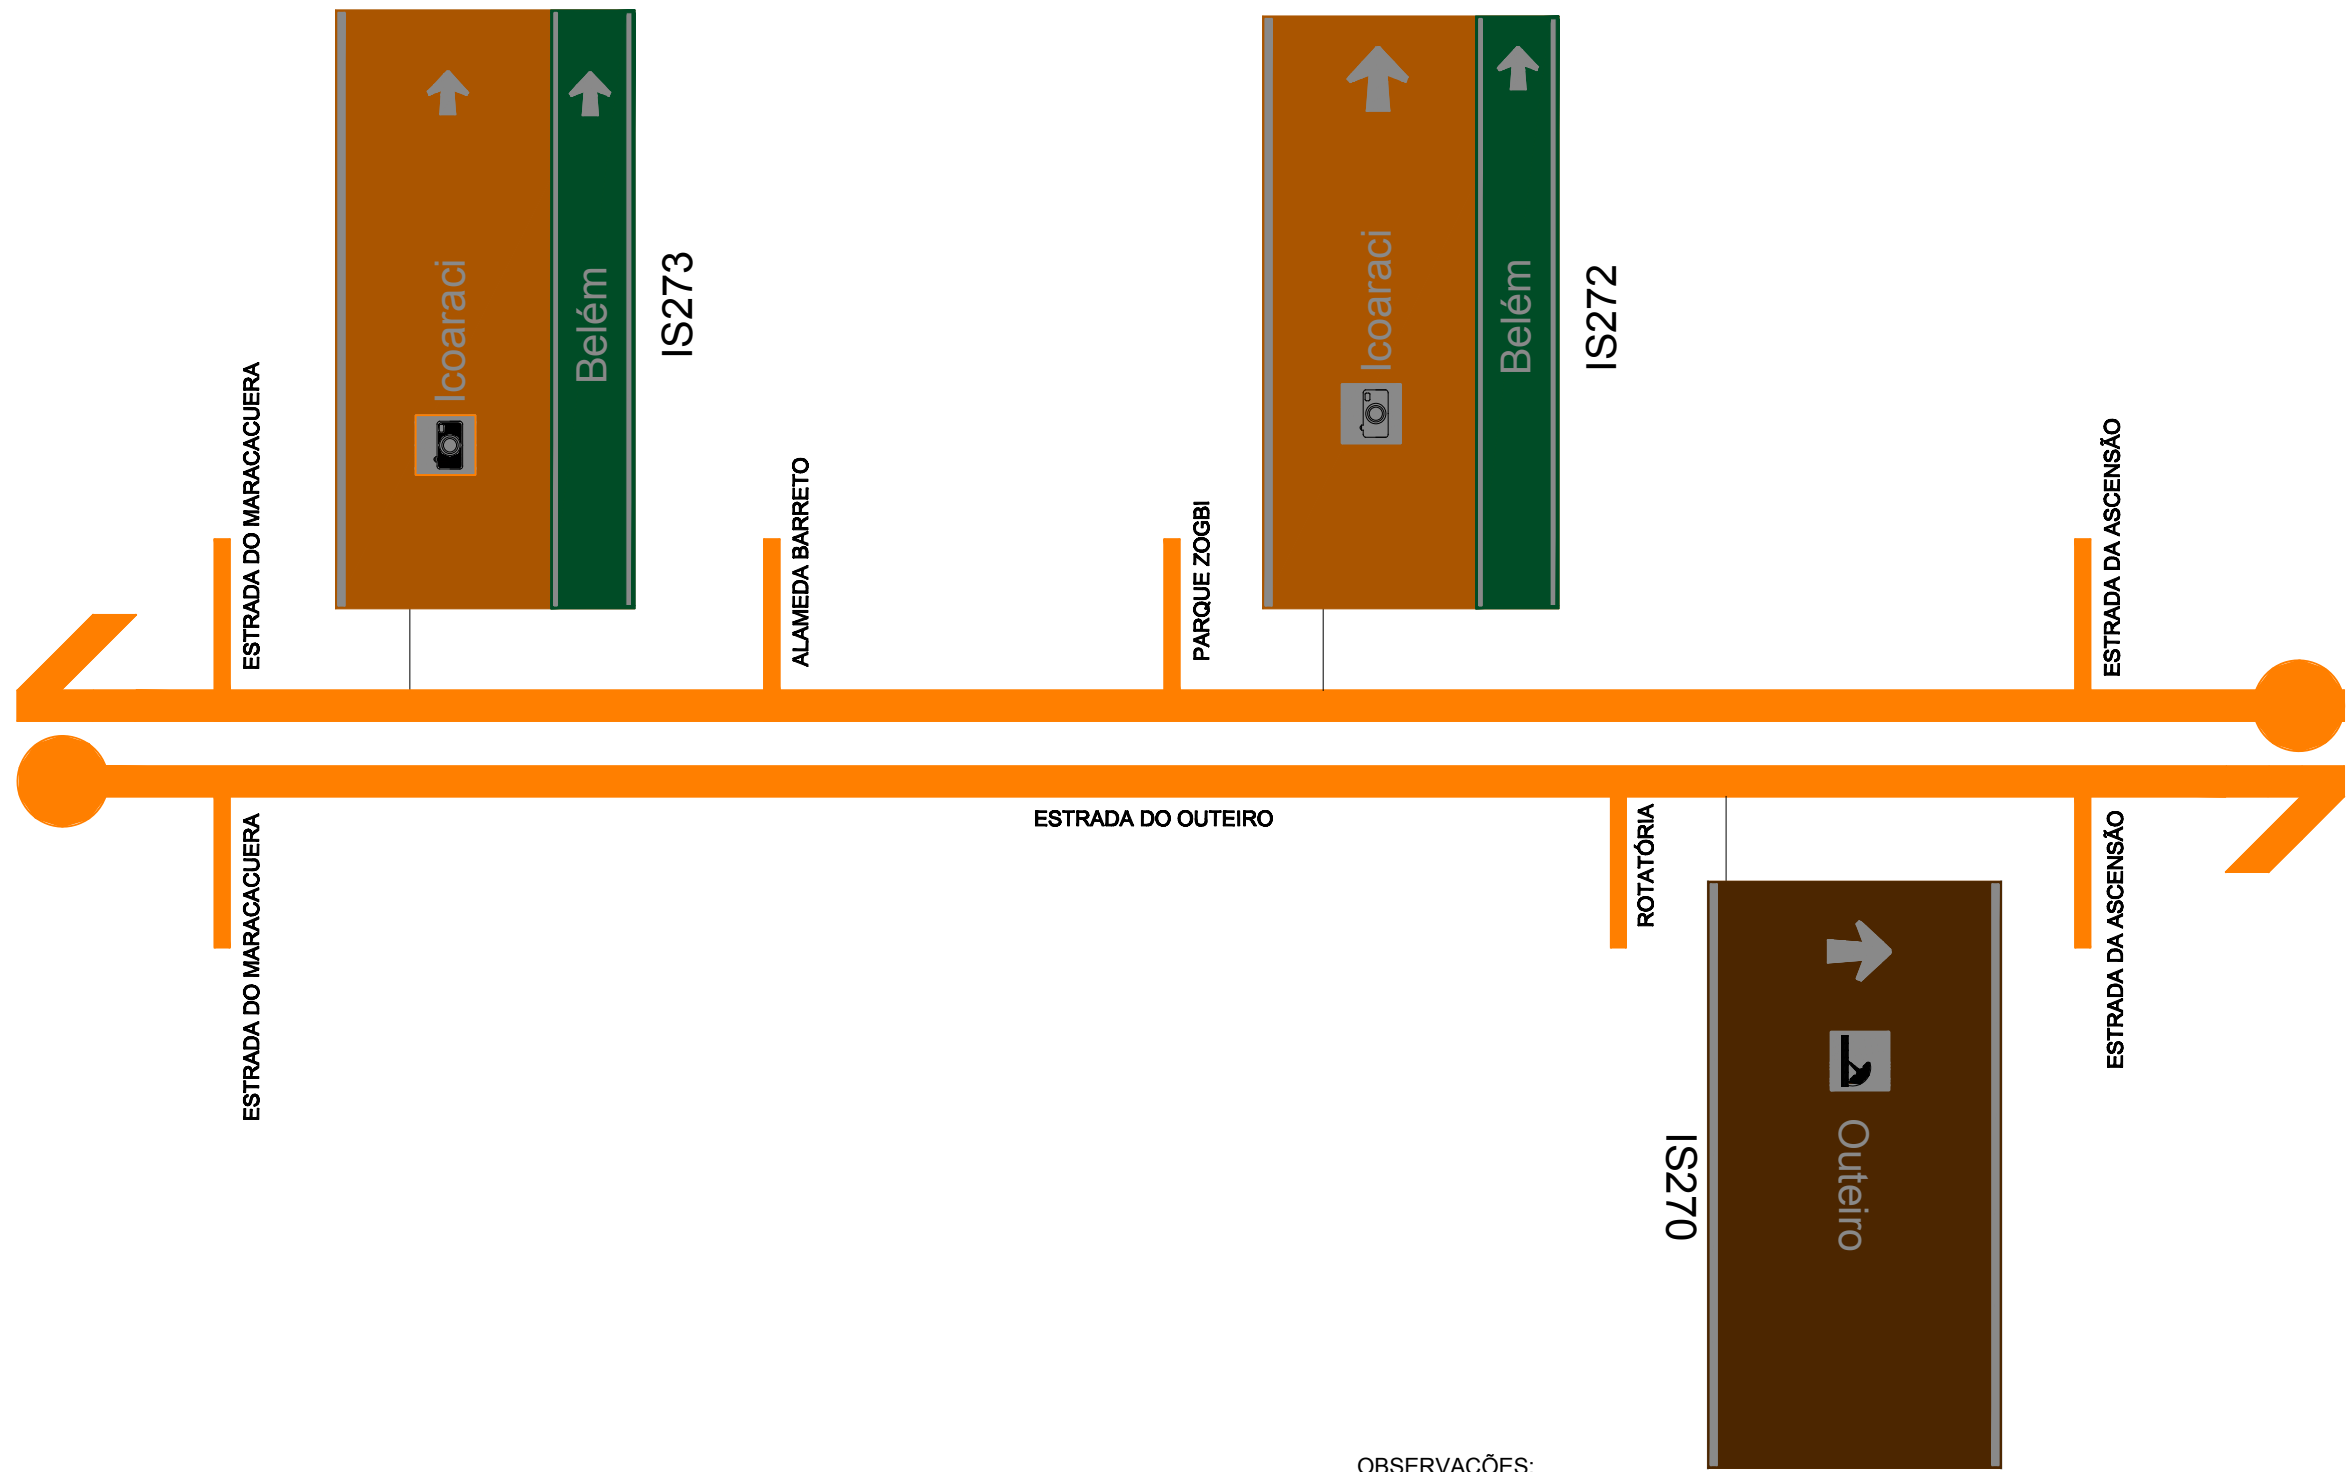

OBSERVAÇÕES:
_ NÃO IMPLANTAR PLACAS DE SINALIZAÇÃO PARA VEÍCULOS A MENOS DE 50m DOS CRUZAMENTOS.
_ NÃO IMPLANTAR PLACAS EM FRENTE A ACESSOS DE GARAGEM E ESTACIONAMENTOS.

SUPERINTENDÊNCIA EXECUTIVA DE MOBILIDADE URBANA DE BELÉM - SeMOB			
Responsável: DIRETORIA DE PROJETO - DPT COORDENADORIA DE MOBILIDADE URBANA		Projeto: SINALIZAÇÃO TURÍSTICA DE BELÉM	
Referência: SINALIZAÇÃO TURÍSTICA - ESTRADA DO OUTEIRO		Escala: S/ESCALA	
Desenho: ENG. IVIO FARIAS		Prancha: 50	
		Data: SETEMBRO/2014	

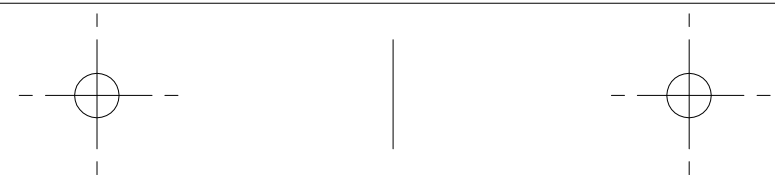

TRAV. ANTONIO BAENA (CANAL)



RUA FERREIRA PENA



Centro Histórico

Museu E. Goeldi

Basilica N. S. Nazaré



Ver - O - Rio


IS171

AV. ALCINDO CACELA




- OBSERVAÇÕES:
- _ NÃO IMPLANTAR PLACAS DE SINALIZAÇÃO PARA VEÍCULOS A MENOS DE 50m DOS CRUZAMENTOS.
 - _ NÃO IMPLANTAR PLACAS EM FRENTE A ACESSOS DE GARAGEM E ESTACIONAMENTOS.

SUPERINTENDÊNCIA EXECUTIVA DE MOBILIDADE URBANA DE BELÉM - SeMOB			
Responsável:		Projeto:	
DIRETORIA DE PROJETO - DPT		SINALIZAÇÃO TURÍSTICA DE BELÉM	
COORDENADORIA DE MOBILIDADE URBANA		Escala:	
Referência:		Prancha:	
SINALIZAÇÃO TURÍSTICA - RUA FERREIRA PENA		51	
Desenho:		Data:	
ENG. IVO FARIAS		SETEMBRO/2014	

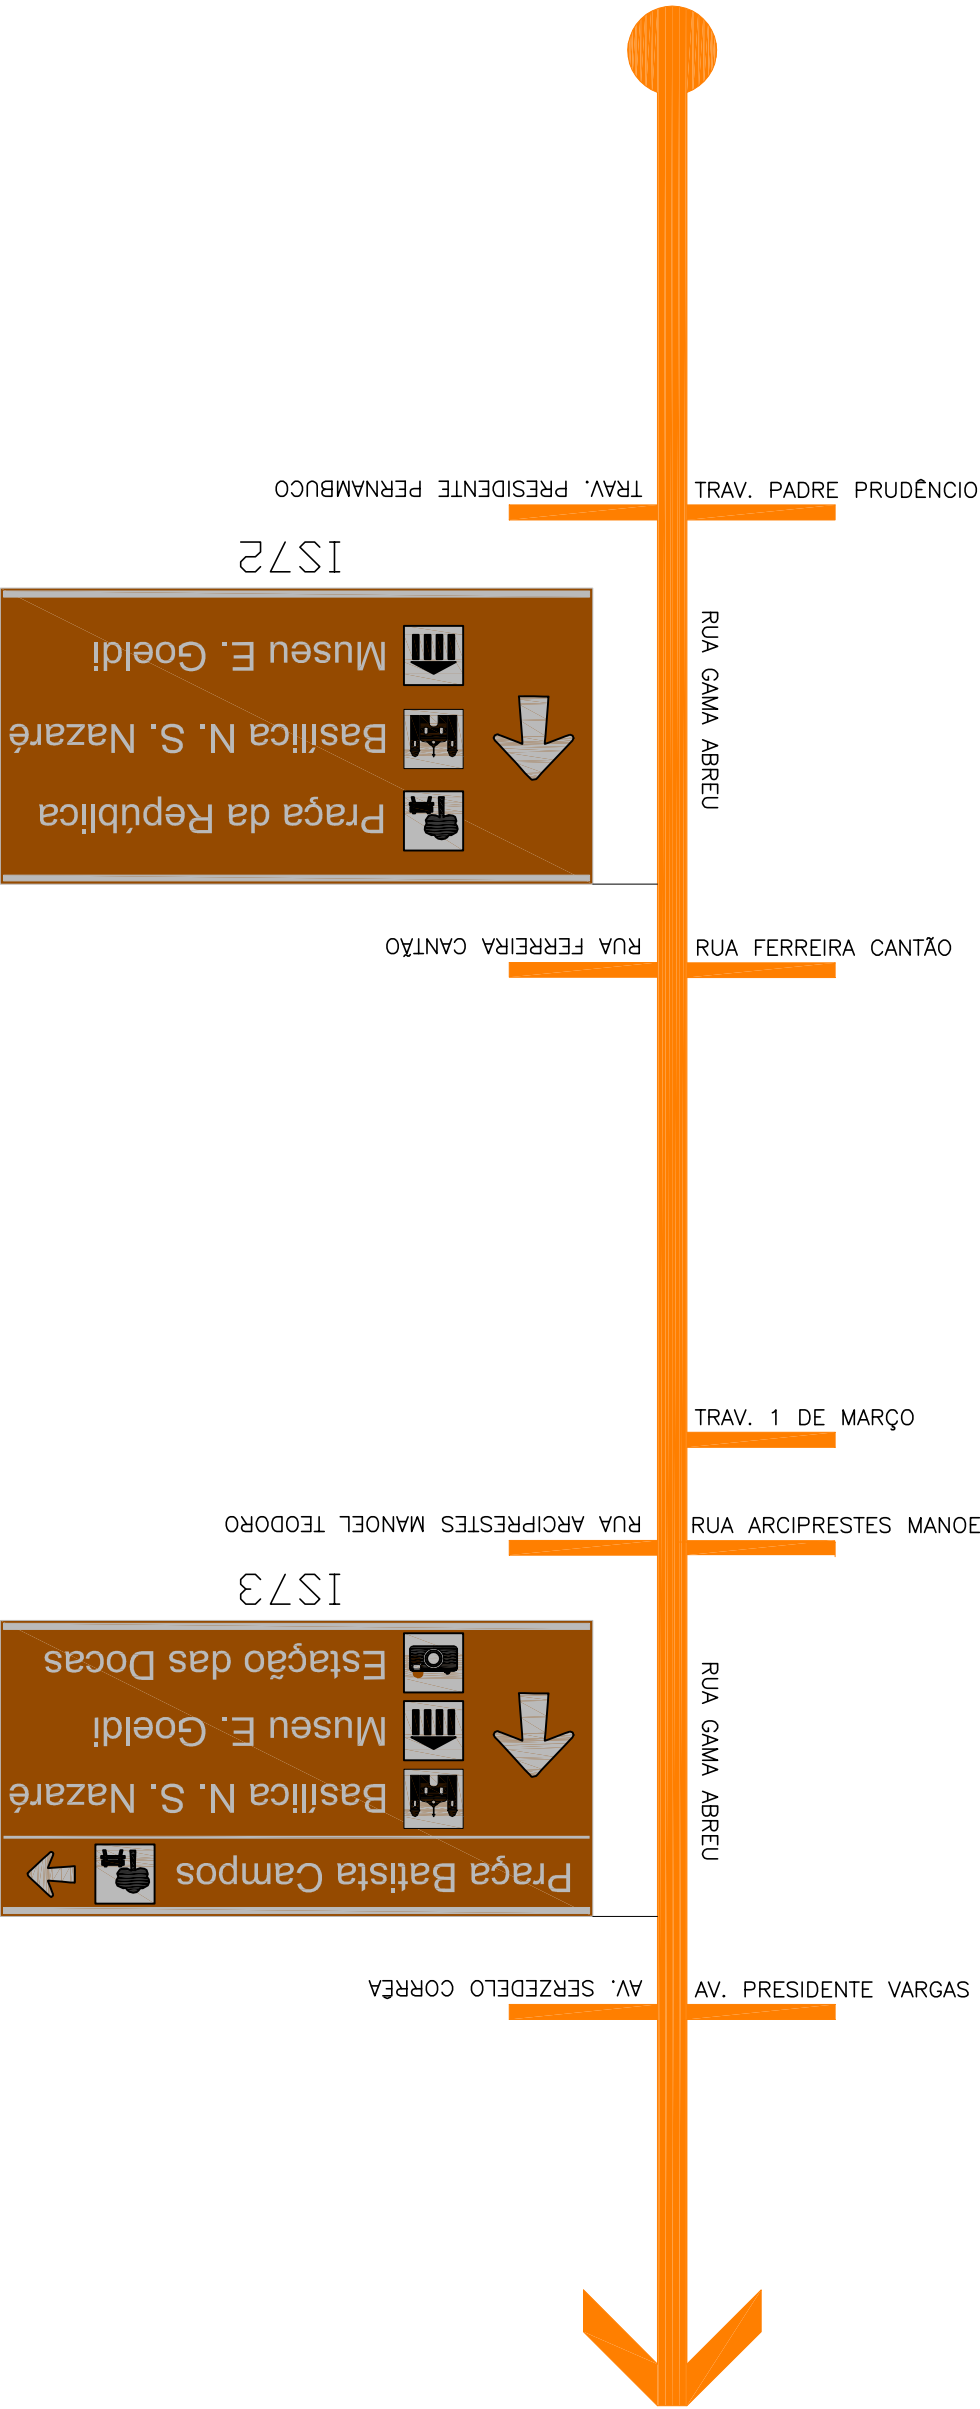

OBSERVAÇÕES:
_ NÃO IMPLANTAR PLACAS DE SINALIZAÇÃO PARA VEÍCULOS A MENOS DE 50m DOS CRUZAMENTOS.
_ NÃO IMPLANTAR PLACAS EM FRENTE A ACESSOS DE GARAGEM E ESTACIONAMENTOS.

SUPERINTENDÊNCIA EXECUTIVA DE MOBILIDADE URBANA DE BELÉM - SeMOB			
Responsável: DIRETORIA DE PROJETO - DPT COORDENADORIA DE MOBILIDADE URBANA	Projeto: SINALIZAÇÃO TURÍSTICA DE BELÉM		
	Escala: S/ESCALA		
Referência: SINALIZAÇÃO TURÍSTICA - RUA GAMA ABREU	Prancha: 52		
Desenho: ENG. IVO FARIAS	Data: SETEMBRO/2014		

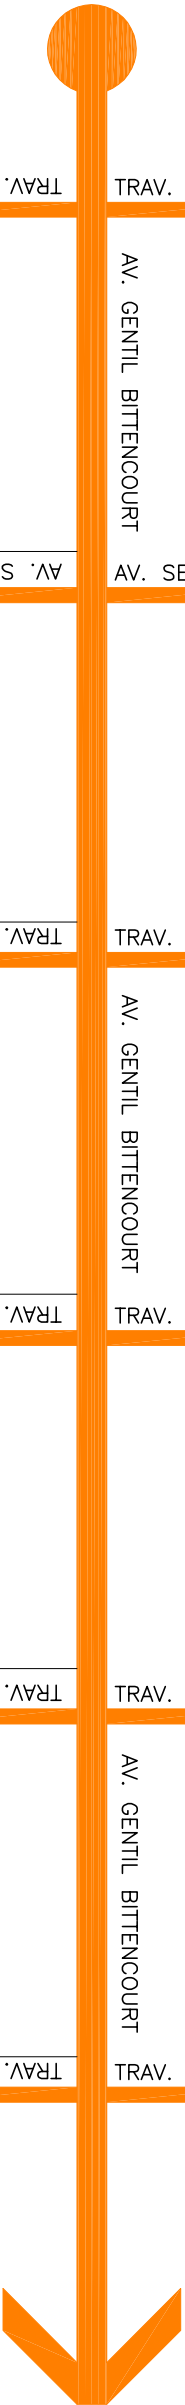

TRECHO 01

TRAV. PRESIDENTE PERNAMBUCO

AV. GENTIL BITTENCOURT

IS222

Aeroporto

Rodoviária

TRAV. DR. MORAES

AV. SERZEDELO CORRÊA

IS223

Basilica N.S. Nazaré

Museu E. Goeldi

Parque da Residência

C. de Convenções

TRAV. BENJAMIN CONSTANT

AV. GENTIL BITTENCOURT

IS224

Aeroporto

Rodoviária

TRAV. RUI BARBOSA

AV. GENTIL BITTENCOURT

IS225

Basilica N.S. Nazaré

Museu E. Goeldi

Parque da Residência

C. de Convenções

TRAV. QUINTINO BOCAIÚVA

AV. GENTIL BITTENCOURT

IS226

Aeroporto

Rodoviária


OBSERVAÇÕES:

_ NÃO IMPLANTAR PLACAS DE SINALIZAÇÃO PARA VEÍCULOS A MENOS DE 50m DOS CRUZAMENTOS.

_ NÃO IMPLANTAR PLACAS EM FRENTE A ACESSOS DE GARAGEM E ESTACIONAMENTOS.

SUPERINTENDÊNCIA EXECUTIVA DE MOBILIDADE URBANA DE BELÉM - SeMOB			
Responsável:		Projeto:	
DIRETORIA DE PROJETO - DPT		SINALIZAÇÃO TURÍSTICA DE BELÉM	
COORDENADORIA DE MOBILIDADE URBANA		Escala:	
		S/ESCALA	
Referência:		Prancha:	
SINALIZAÇÃO TURÍSTICA - AVENIDA GENTIL BITTENCOURT		53	
Desenho:		Data:	
ENG. IVO FARIAS		SETEMBRO/2014	

FORMATO A3 – 420x297mm

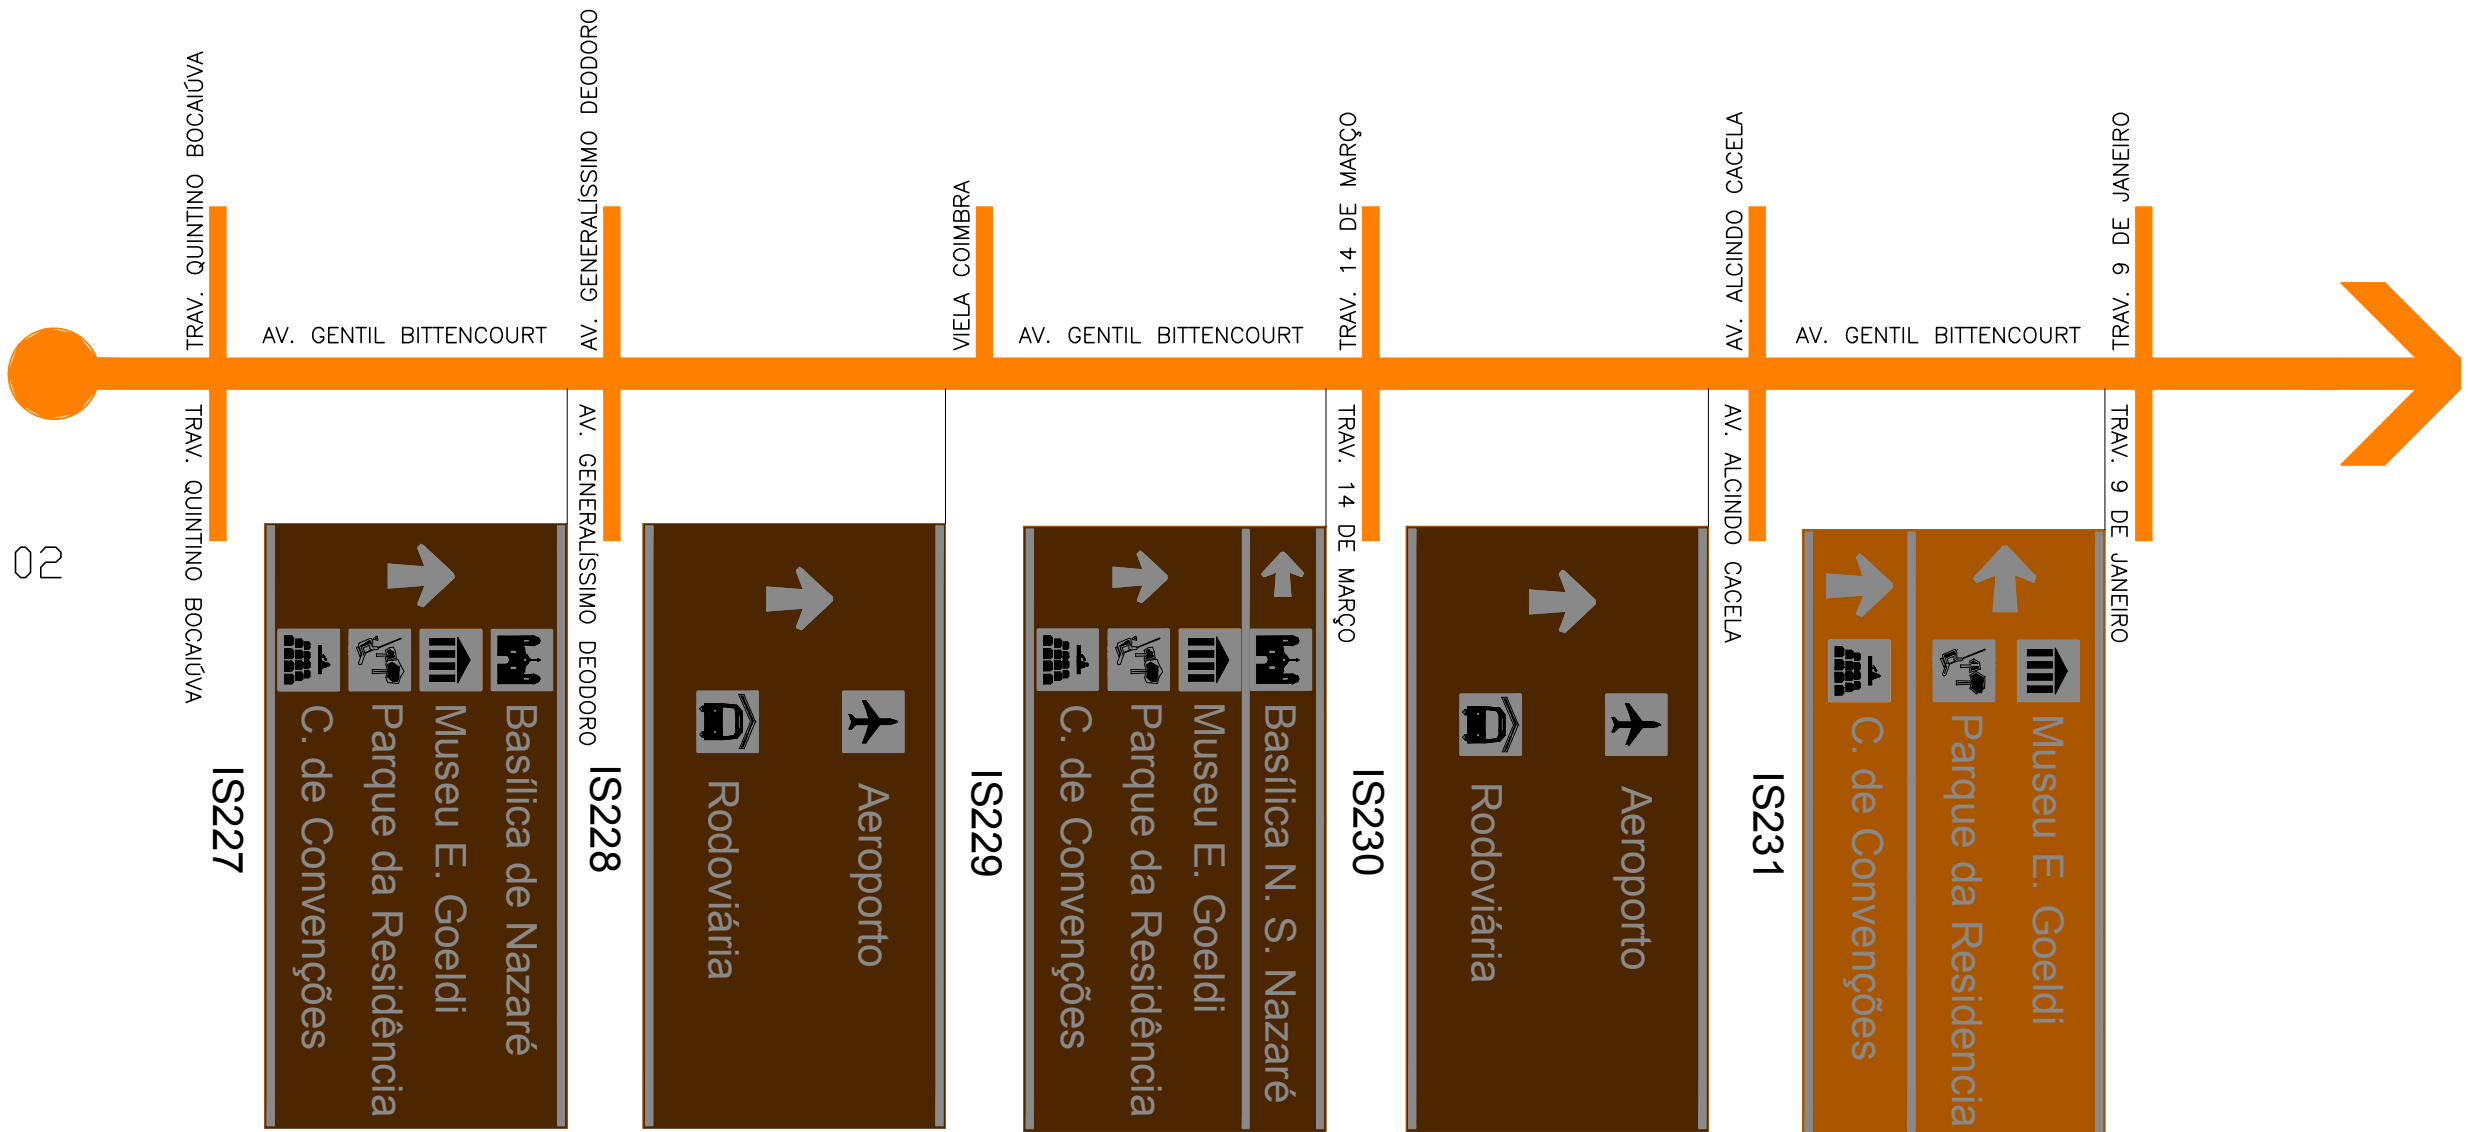


OBSERVAÇÕES:



_ NÃO IMPLANTAR PLACAS DE SINALIZAÇÃO PARA VEÍCULOS A MENOS DE 50m DOS CRUZAMENTOS.

_ NÃO IMPLANTAR PLACAS EM FRENTE A ACESSOS DE GARAGEM E ESTACIONAMENTOS.

SUPERINTENDÊNCIA EXECUTIVA DE MOBILIDADE URBANA DE BELÉM - SeMOB	
Responsável: DIRETORIA DE PROJETO - DPT COORDENADORIA DE MOBILIDADE URBANA	Projeto: SINALIZAÇÃO TURÍSTICA DE BELÉM
Referência: SINALIZAÇÃO TURÍSTICA - AVENIDA GENTIL BITTENCOURT	Escala: S/ESCALA
Desenho: ENG. IVIO FARIAS	Prancha: 54
	Data: SETEMBRO/2014

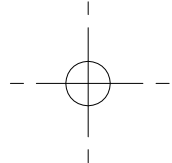

TRECHO 03

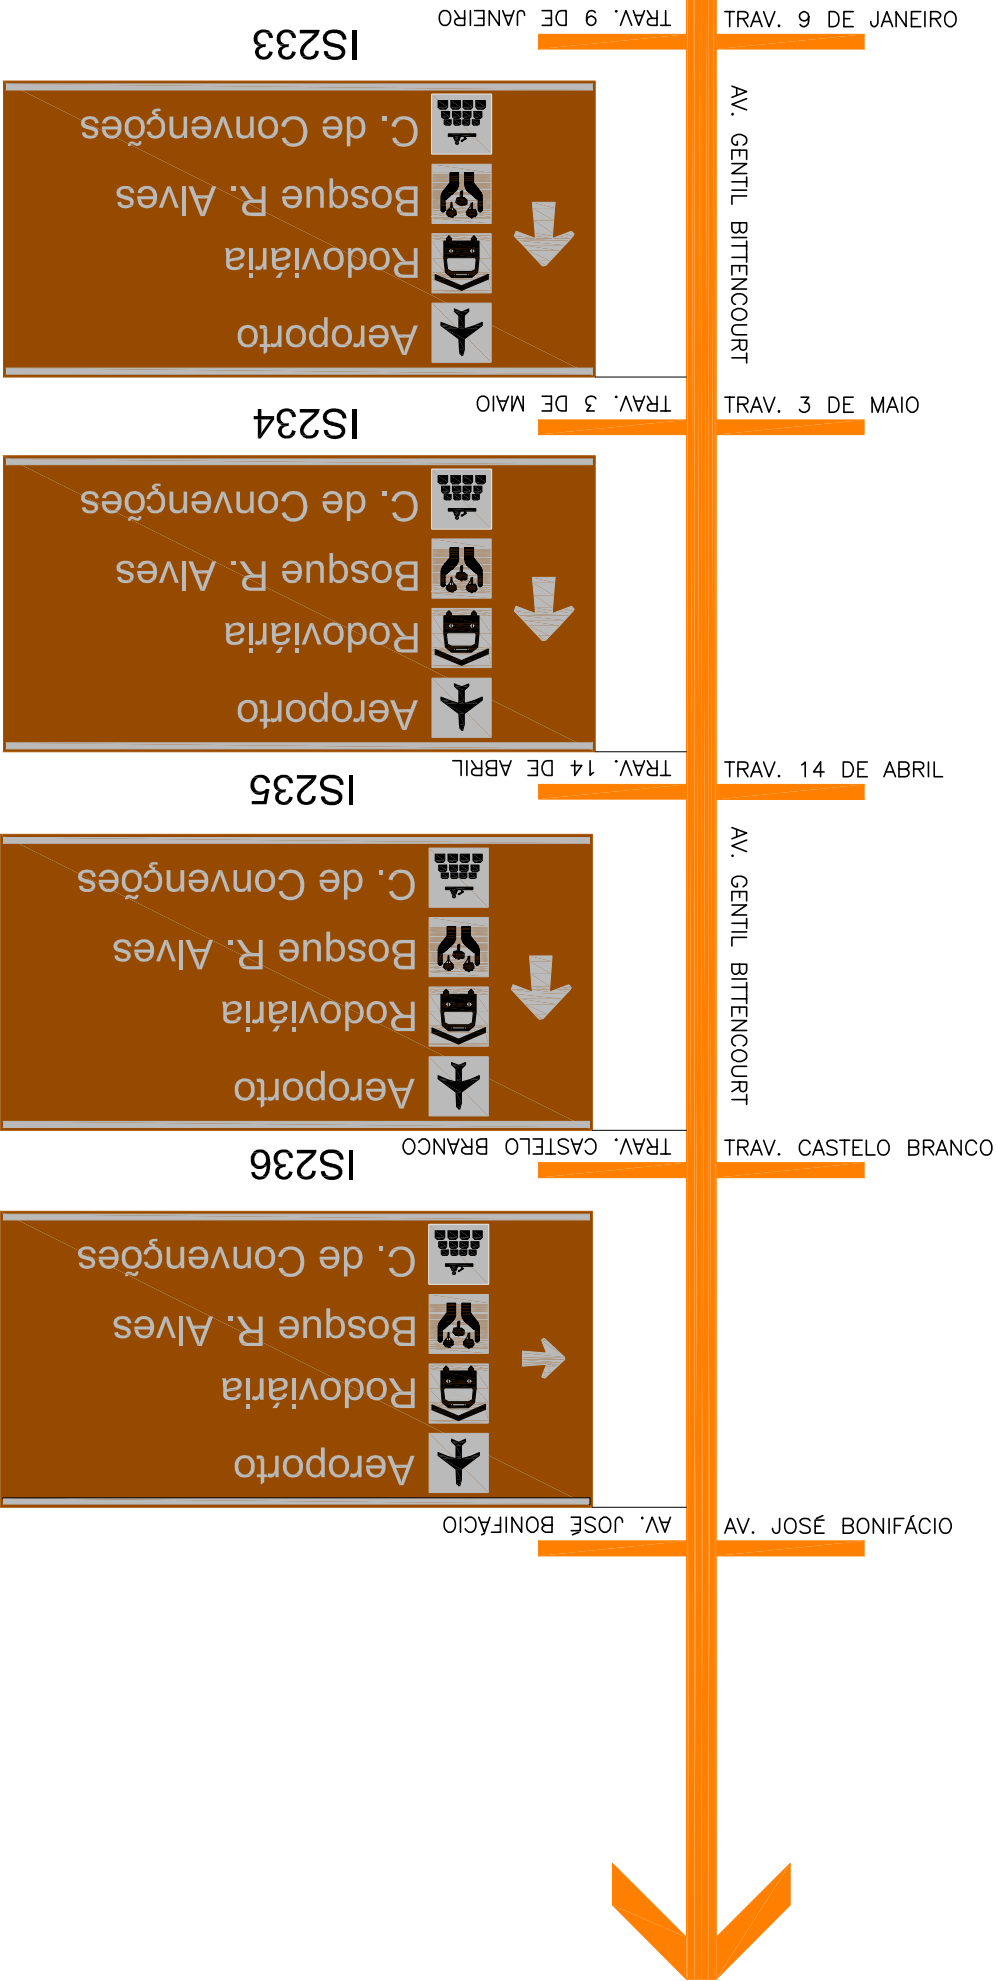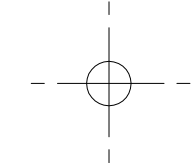


OBSERVAÇÕES:

- _ NÃO IMPLANTAR PLACAS DE SINALIZAÇÃO PARA VEÍCULOS A MENOS DE 50m DOS CRUZAMENTOS.
- _ NÃO IMPLANTAR PLACAS EM FRENTE A ACESSOS DE GARAGEM E ESTACIONAMENTOS.

SUPERINTENDÊNCIA EXECUTIVA DE MOBILIDADE URBANA DE BELÉM - SeMOB			
Responsável: DIRETORIA DE PROJETO - DPT COORDENADORIA DE MOBILIDADE URBANA		Projeto: SINALIZAÇÃO TURÍSTICA DE BELÉM	
Referência: SINALIZAÇÃO TURÍSTICA - AVENIDA GENTIL BITTENCOURT		Escala: S/ESCALA	
Desenho: ENG. IVO FARIAS		Prancha: 55	
Data: SETEMBRO/2014			

TRECHO 01

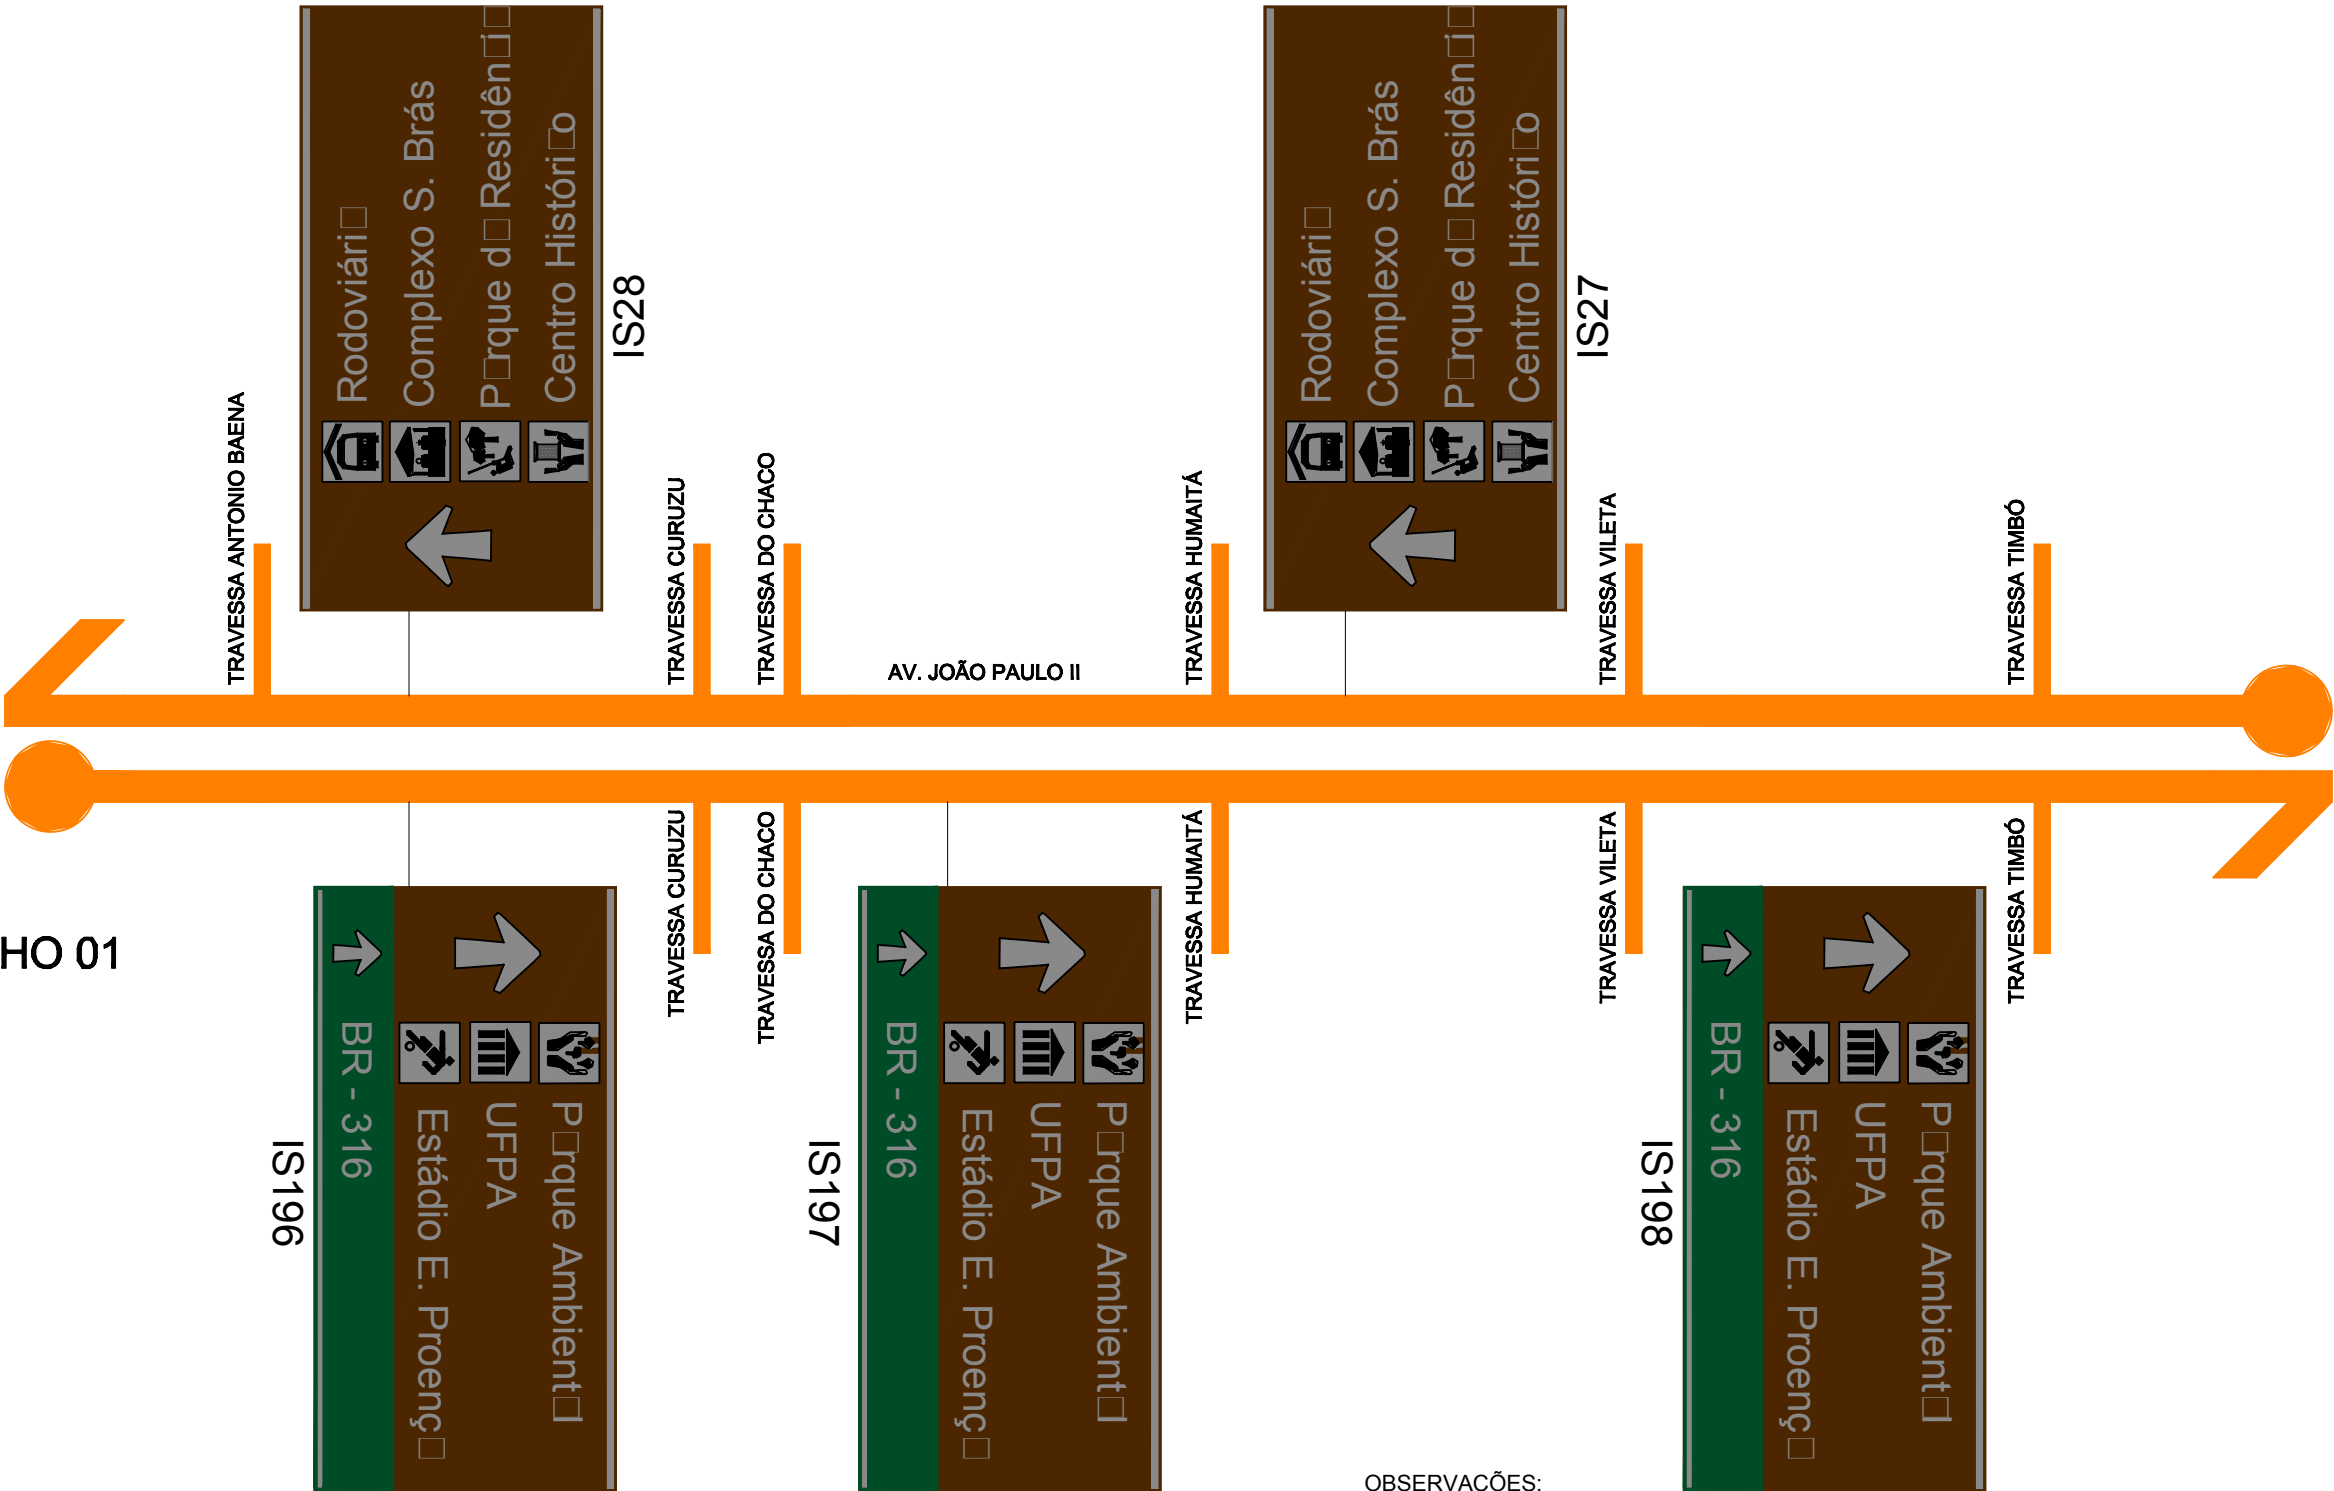

OBSERVAÇÕES:
_ NÃO IMPLANTAR PLACAS DE SINALIZAÇÃO PARA VEÍCULOS A MENOS DE 50m DOS CRUZAMENTOS.
_ NÃO IMPLANTAR PLACAS EM FRENTE A ACESSOS DE GARAGEM E ESTACIONAMENTOS.

SUPERINTENDÊNCIA EXECUTIVA DE MOBILIDADE URBANA DE BELÉM - SeMOB			
Responsável: DIRETORIA DE PROJETO - DPT COORDENADORIA DE MOBILIDADE URBANA		Projeto: SINALIZAÇÃO TURÍSTICA DE BELÉM	
Referênç: SINALIZAÇÃO TURÍSTICA - AV. JOÃO PAULO II		Esç: S/ESCALA	
Desenho: ENG. IVIO FARIAS		Prnch: 56	
		Dt: SETEMBRO/2014	



Rodoviária
Complexo S. Brás
Parque da Residência
Centro Histórico





Bosque R. Alves
C. Convenções





Rodoviária
Centro Histórico





BR - 316
Estádio E. Proença
UFPA
Parque Ambiental





BR - 316
Estádio E. Proença
UFPA
Parque Ambiental





BR - 316
Estádio E. Proença
UFPA
Parque Ambiental



TRAVESSA MARIZ E BARROS

TRAVESSA MAURITÍ

TRAVESSA BARÃO DO TRIUNFO IS26

TRAVESSA ANGUSTURA

TRAVESSA LOMAS VALENTINAS

TRAVESSA DR. ENÉAS PINHEIRO IS25

TRAVESSA MARIZ E BARROS

TRAVESSA MAURITÍ

TRAVESSA BARÃO DO TRIUNFO IS200

TRAVESSA ANGUSTURA

TRAVESSA LOMAS VALENTINAS



TRAVESSA DR. ENÉAS PINHEIRO


TRECHO 02

OBSERVAÇÕES:
_NÃO IMPLANTAR PLACAS DE SINALIZAÇÃO PARA VEÍCULOS A MENOS DE 50m DOS CRUZAMENTOS.
_NÃO IMPLANTAR PLACAS EM FRENTE A ACESSOS DE GARAGEM E ESTACIONAMENTOS.

SUPERINTENDÊNCIA EXECUTIVA DE MOBILIDADE URBANA DE BELÉM - SeMOB

Responsável: DIRETORIA DE PROJETO - DPT COORDENADORIA DE MOBILIDADE URBANA		Projeto: SINALIZAÇÃO TURÍSTICA DE BELÉM
Referência: SINALIZAÇÃO TURÍSTICA - AV. JOÃO PAULO II	Prancha: 57	
Desenho: ENG. IVO FARIAS	Data: SETEMBRO/2014	

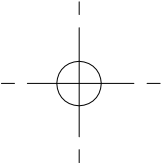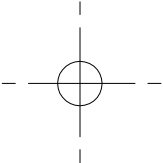

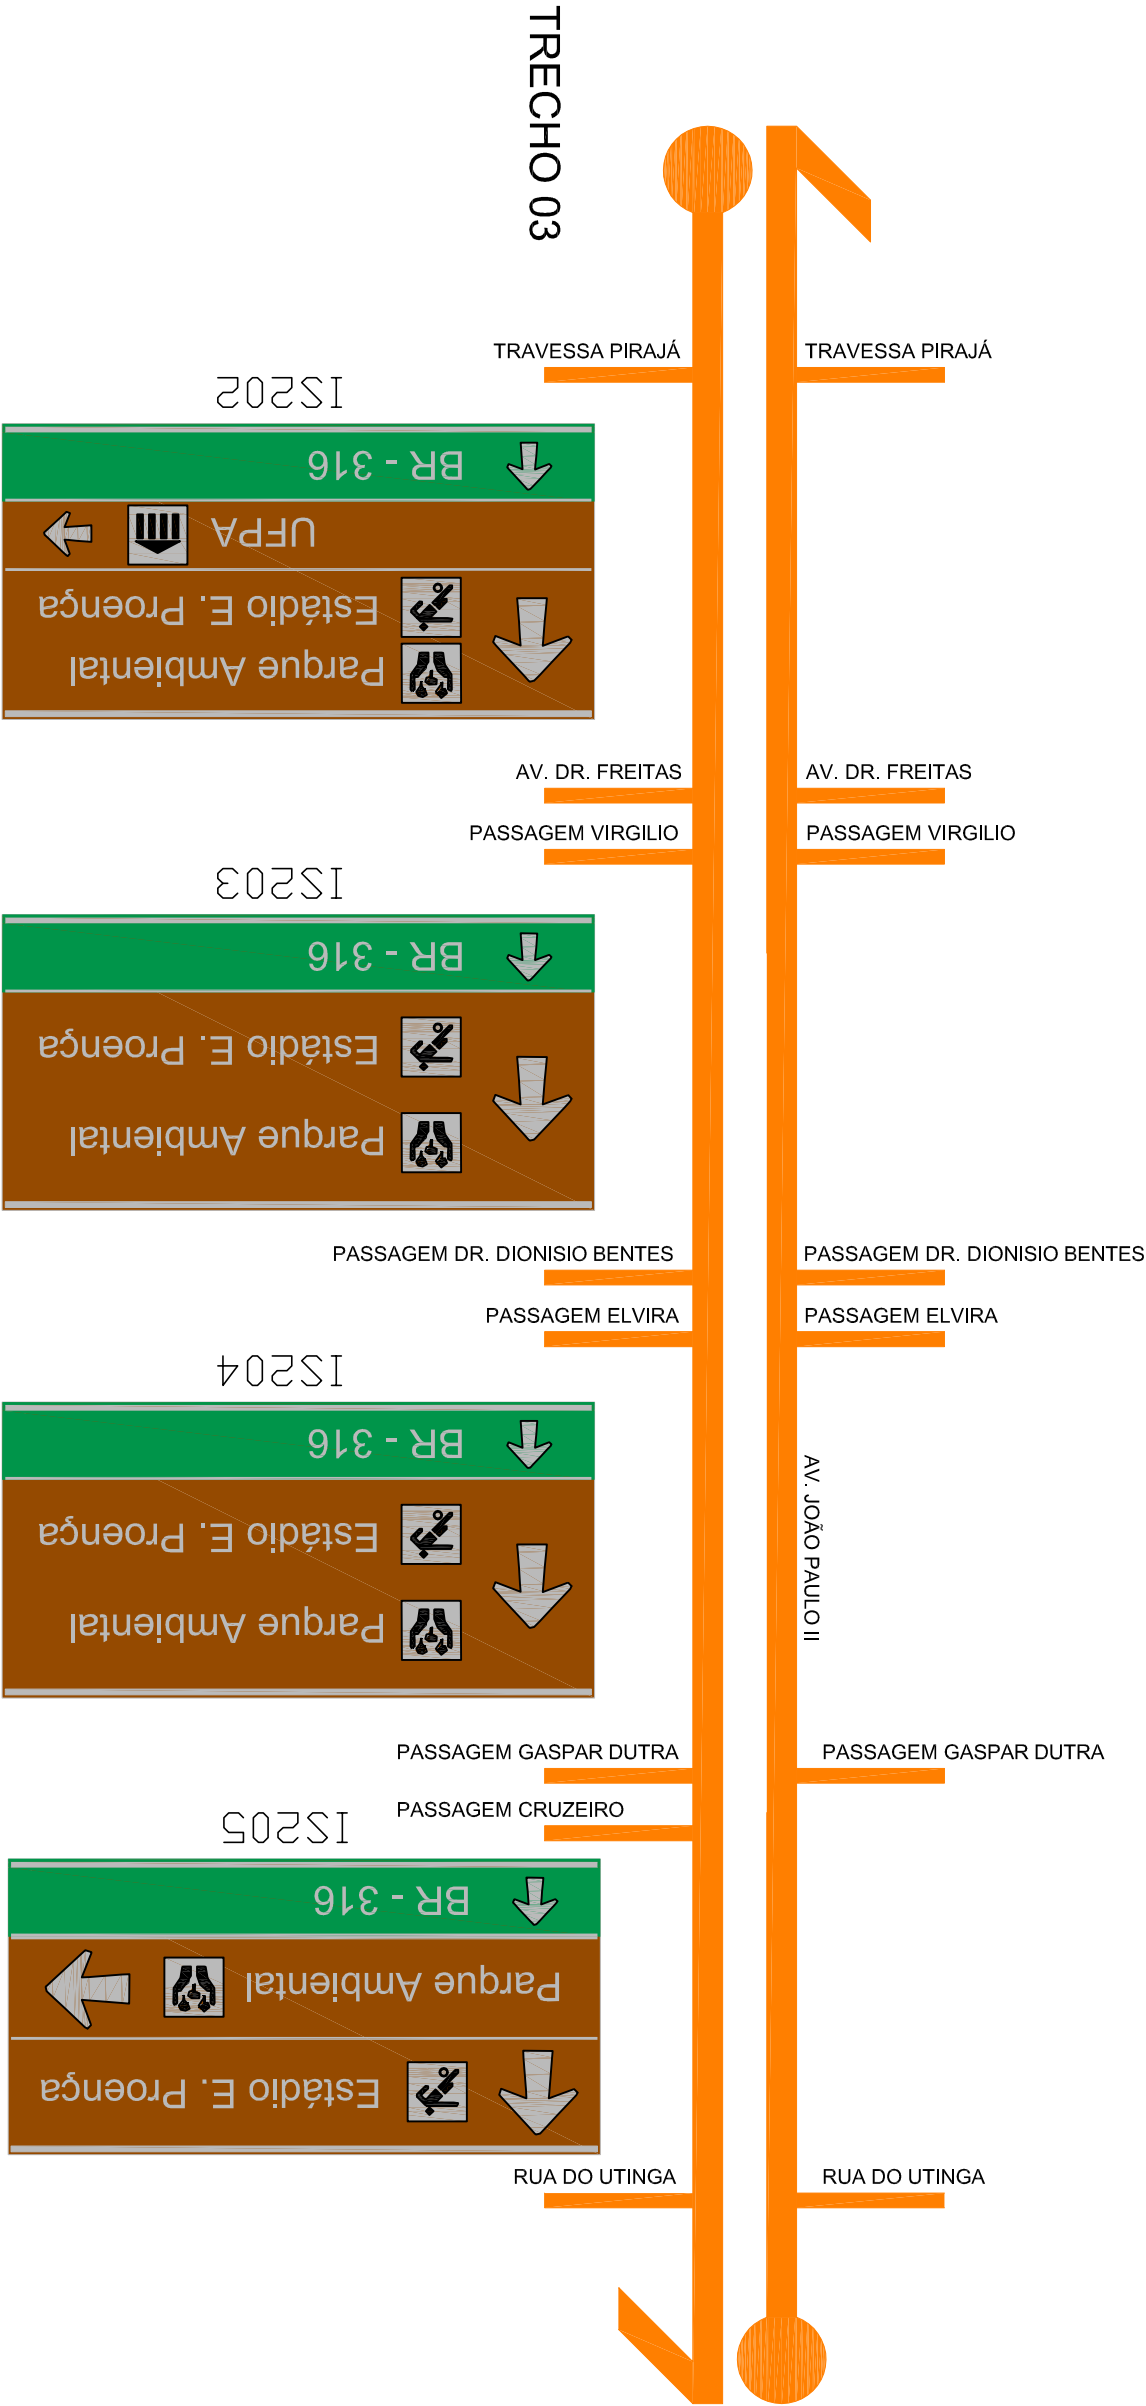

OBSERVAÇÕES:
_ NÃO IMPLANTAR PLACAS DE SINALIZAÇÃO PARA VEÍCULOS A MENOS DE 50m DOS CRUZAMENTOS.
_ NÃO IMPLANTAR PLACAS EM FRENTE A ACESSOS DE GARAGEM E ESTACIONAMENTOS.

SUPERINTENDÊNCIA EXECUTIVA DE MOBILIDADE URBANA DE BELÉM - SeMOB			
Responsável: DIRETORIA DE PROJETO - DPT COORDENADORIA DE MOBILIDADE URBANA		Projeto: SINALIZAÇÃO TURÍSTICA DE BELÉM	
Referência: SINALIZAÇÃO TURÍSTICA - AV. JOÃO PAULO II		Escala: S/ESCALA	
Desenho: ENG. IVIO FARIAS		Prancha: 58	
Data: SETEMBRO/2014			



IS210

PASSAGEM BANCREVEA

PASSAGEM MAJOR ELIÉSER LEVI

PASSAGEM GAMA MALCHER

PASSAGEM ALBERTO ENGELHADT


RUA SANTO ANTÔNIO

AV. JOÃO PAULO II


PASSAGEM CORAÇÃO DE JESUS

PASSAGEM PADRE THEODORO KOKI


TRECHO 04

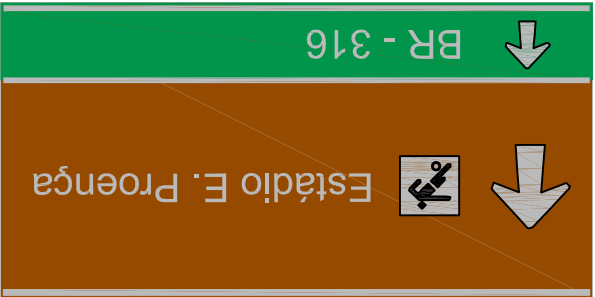


IS206

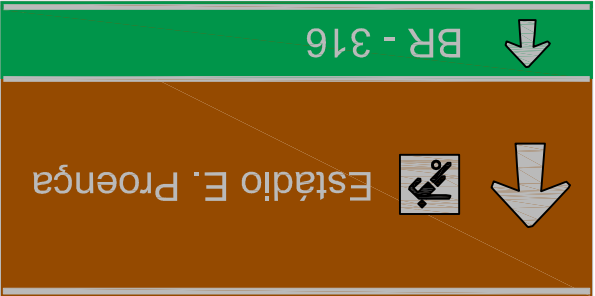

IS207

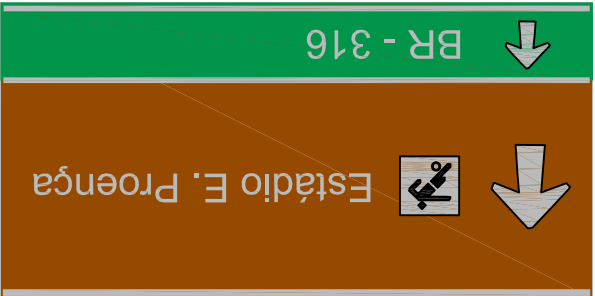

IS208

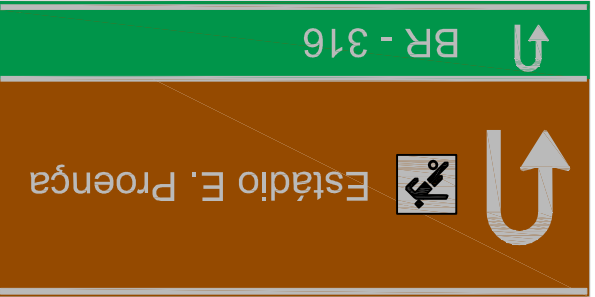

IS209


OBSERVAÇÕES:

_ NÃO IMPLANTAR PLACAS DE SINALIZAÇÃO PARA VEÍCULOS A MENOS DE 50m DOS CRUZAMENTOS.

_ NÃO IMPLANTAR PLACAS EM FRENTE A ACESSOS DE GARAGEM E ESTACIONAMENTOS.

SUPERINTENDÊNCIA EXECUTIVA DE MOBILIDADE URBANA DE BELÉM - SeMOB

Responsável: DIRETORIA DE PROJETO - DPT COORDENADORIA DE MOBILIDADE URBANA		Projeto: SINALIZAÇÃO TURÍSTICA DE BELÉM	
Referência: SINALIZAÇÃO TURÍSTICA - AV. JOÃO PAULO II		Escala: S/ESCALA	
Desenho: ENG. IVO FARIAS		Prancha: 59	
		Data: SETEMBRO/2014	

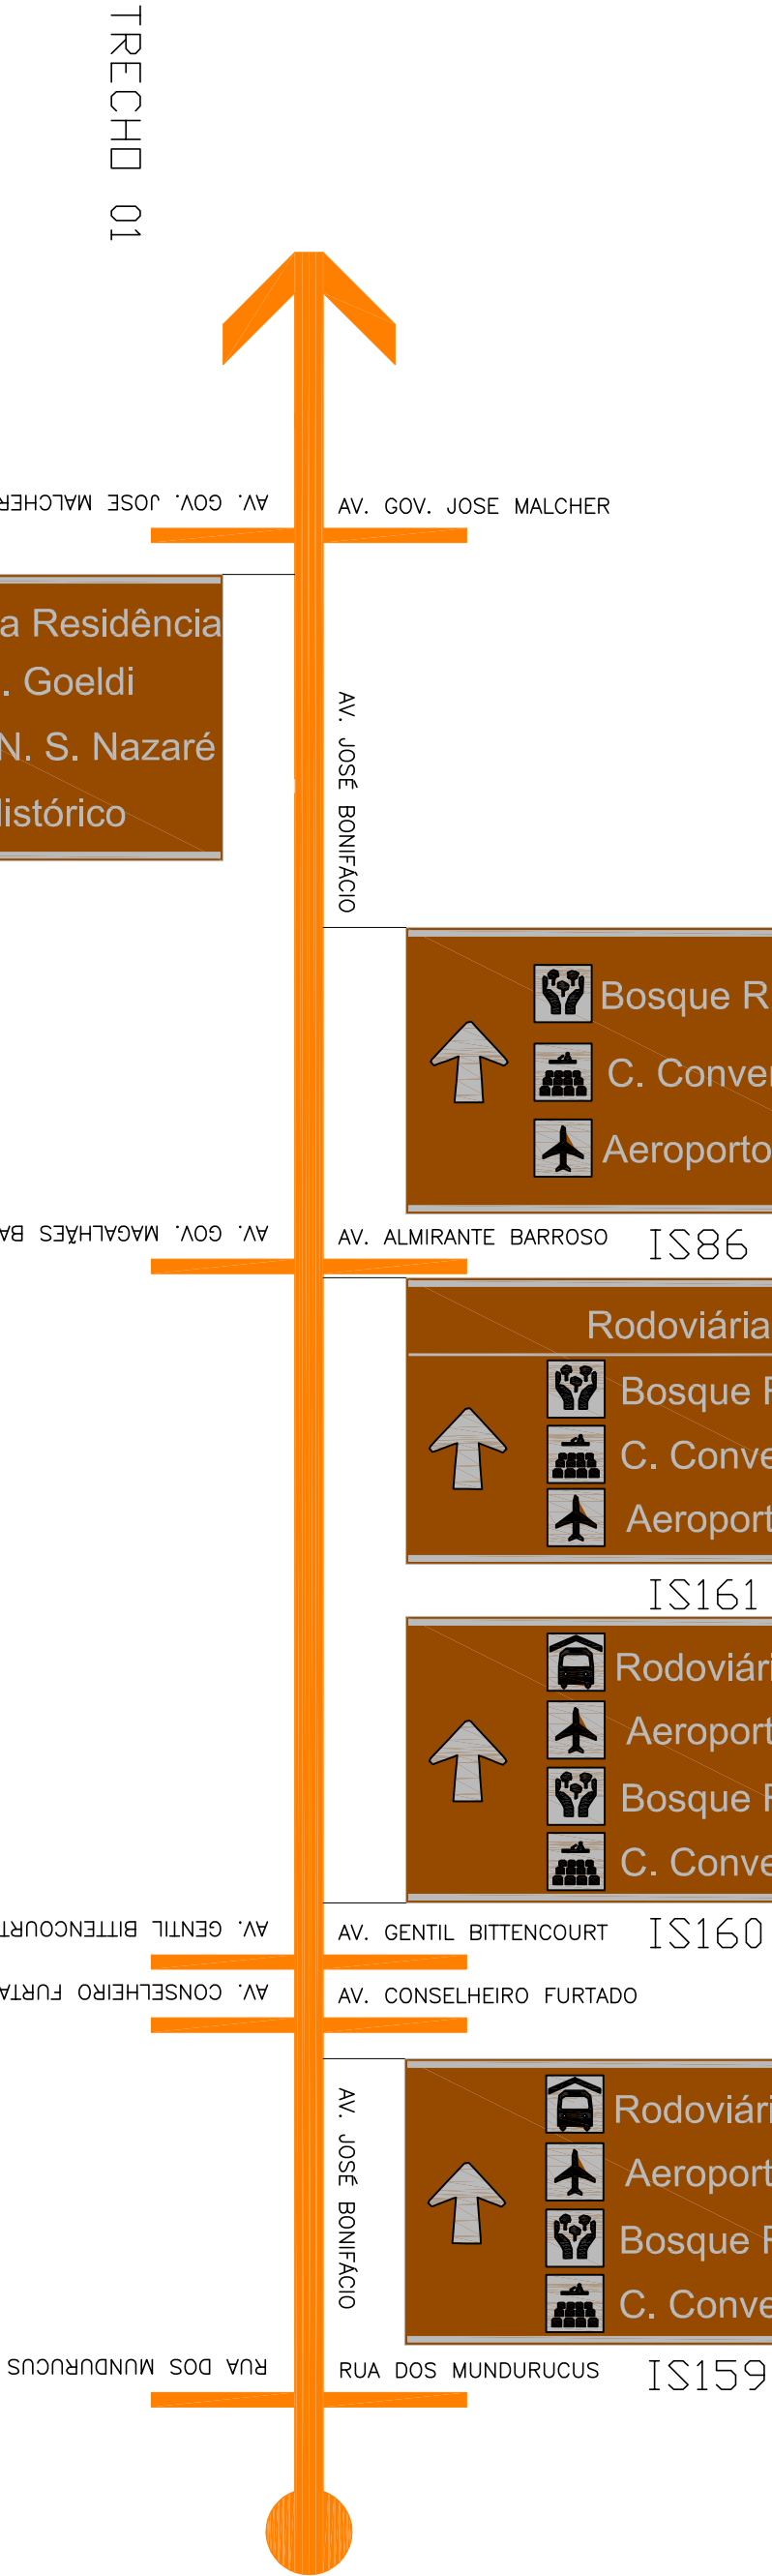

TRECHO 01

←

 Parque da Residência

 Museu E. Goeldi

 Basílica N. S. Nazaré

 Centro Histórico

IS87

↑

 Bosque R. Alves

 C. Convenções

 Aeroporto

IS86

Rodoviária  →

↑

 Bosque R. Alves

 C. Convenções

 Aeroporto

IS161

↑

 Rodoviária

 Aeroporto

 Bosque R. Alves

 C. Convenções

IS160

↑

 Rodoviária

 Aeroporto

 Bosque R. Alves

 C. Convenções

IS159

OBSERVAÇÕES:
_NÃO IMPLANTAR PLACAS DE SINALIZAÇÃO PARA VEÍCULOS A MENOS DE 50m DOS CRUZAMENTOS.
_NÃO IMPLANTAR PLACAS EM FRENTE A ACESSOS DE GARAGEM E ESTACIONAMENTOS.

SUPERINTENDÊNCIA EXECUTIVA DE MOBILIDADE URBANA DE BELÉM - SeMOB

Responsável: DIRETORIA DE PROJETO - DPT COORDENADORIA DE MOBILIDADE URBANA	Projeto: SINALIZAÇÃO TURÍSTICA DE BELÉM
Referência: SINALIZAÇÃO TURÍSTICA - AV. JOSÉ BONIFÁCIO	Escala: S/ESCALA
Desenho: ENG. IVIO FARIAS	Prancha: 60
	Data: SETEMBRO/2014

TRECHO 01



OBSERVAÇÕES:
_NÃO IMPLANTAR PLACAS DE SINALIZAÇÃO PARA VEÍCULOS A MENOS DE 50m DOS CRUZAMENTOS.
_NÃO IMPLANTAR PLACAS EM FRENTE A ACESSOS DE GARAGEM E ESTACIONAMENTOS.

SUPERINTENDÊNCIA EXECUTIVA DE MOBILIDADE URBANA DE BELÉM – Se MOB	
Responsável: DIRETORIA DE PROJETO – DPT COORDENADORIA DE MOBILIDADE URBANA	Projeto: SINALIZAÇÃO TURÍSTICA DE BELÉM
	Escala: S/ESCALA
Referência: SINALIZAÇÃO TURÍSTICA – AVENIDA GOVERNADOR JOSÉ MALCHER	Prancha: 62
Desenho: ENG. IVIO FARIAS	Data: SETEMBRO/2014

TRECHO 02



OBSERVAÇÕES:
_NÃO IMPLANTAR PLACAS DE SINALIZAÇÃO PARA VEÍCULOS A MENOS DE 50m DOS CRUZAMENTOS.
_NÃO IMPLANTAR PLACAS EM FRENTE A ACESSOS DE GARAGEM E ESTACIONAMENTOS.

SUPERINTENDÊNCIA EXECUTIVA DE MOBILIDADE URBANA DE BELÉM – SEMOB	
Responsável: DIRETORIA DE PROJETO – DPT COORDENADORIA DE MOBILIDADE URBANA	Projeto: SINALIZAÇÃO TURÍSTICA DE BELÉM
	Escala: S/ESCALA
Referência: SINALIZAÇÃO TURÍSTICA – AV. GOVERNADOR JOSÉ MALCHER	Prancha: 63
Desenho: ENG. IVIO FARIAS	Data: SETEMBRO/2014



TRECHO 03

TRAV. BENJAMIN CONSTANT

AV. GOV. JOSÉ MALCHER

TRAV. RUI BARBOSA

TRAV. QUINTINO BOCAIÚVA

AV. VISCONDE DE SOUZA FRANCO (DOCA)

AV. GOV. JOSÉ MALCHER

AV. ALMIRANTE WANDENKOLK

TRAV. DOM ROMUALDO DE SEIXAS



Palacete Bolonha
Praça da República
Estação das Docas
Centro Histórico



IS43



Palacete Bolonha
Praça da República
Estação das Docas
Centro Histórico



IS42



Praça da República
Estação das Docas
Terminal Hidroviário
Centro Histórico



IS189



Terminal Hidroviário



Praça da República
Estação das Docas
Centro Histórico




IS41


OBSERVAÇÕES:
_NÃO IMPLANTAR PLACAS DE SINALIZAÇÃO PARA VEÍCULOS A MENOS DE 50m DOS CRUZAMENTOS.
_NÃO IMPLANTAR PLACAS EM FRENTE A ACESSOS DE GARAGEM E ESTACIONAMENTOS.

SUPERINTENDÊNCIA EXECUTIVA DE MOBILIDADE URBANA DE BELÉM - SeMOB


Responsável: DIRETORIA DE PROJETO - DPT COORDENADORIA DE MOBILIDADE URBANA	Projeto: SINALIZAÇÃO TURÍSTICA DE BELÉM
Referência: SINALIZAÇÃO TURÍSTICA - AVENIDA GOVERNADOR JOSÉ MALCHER	Prancha: 64
Desenho: ENG. IVO FARIAS	Data: SETEMBRO/2014

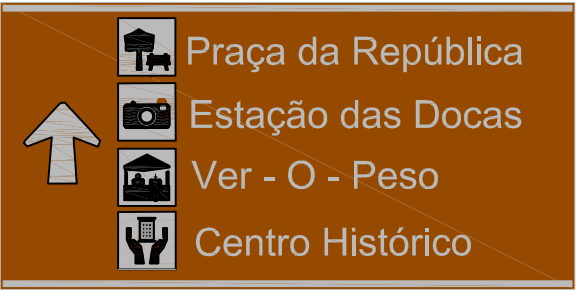

IS45

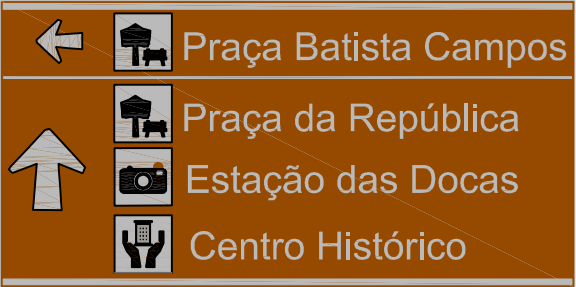

IS44

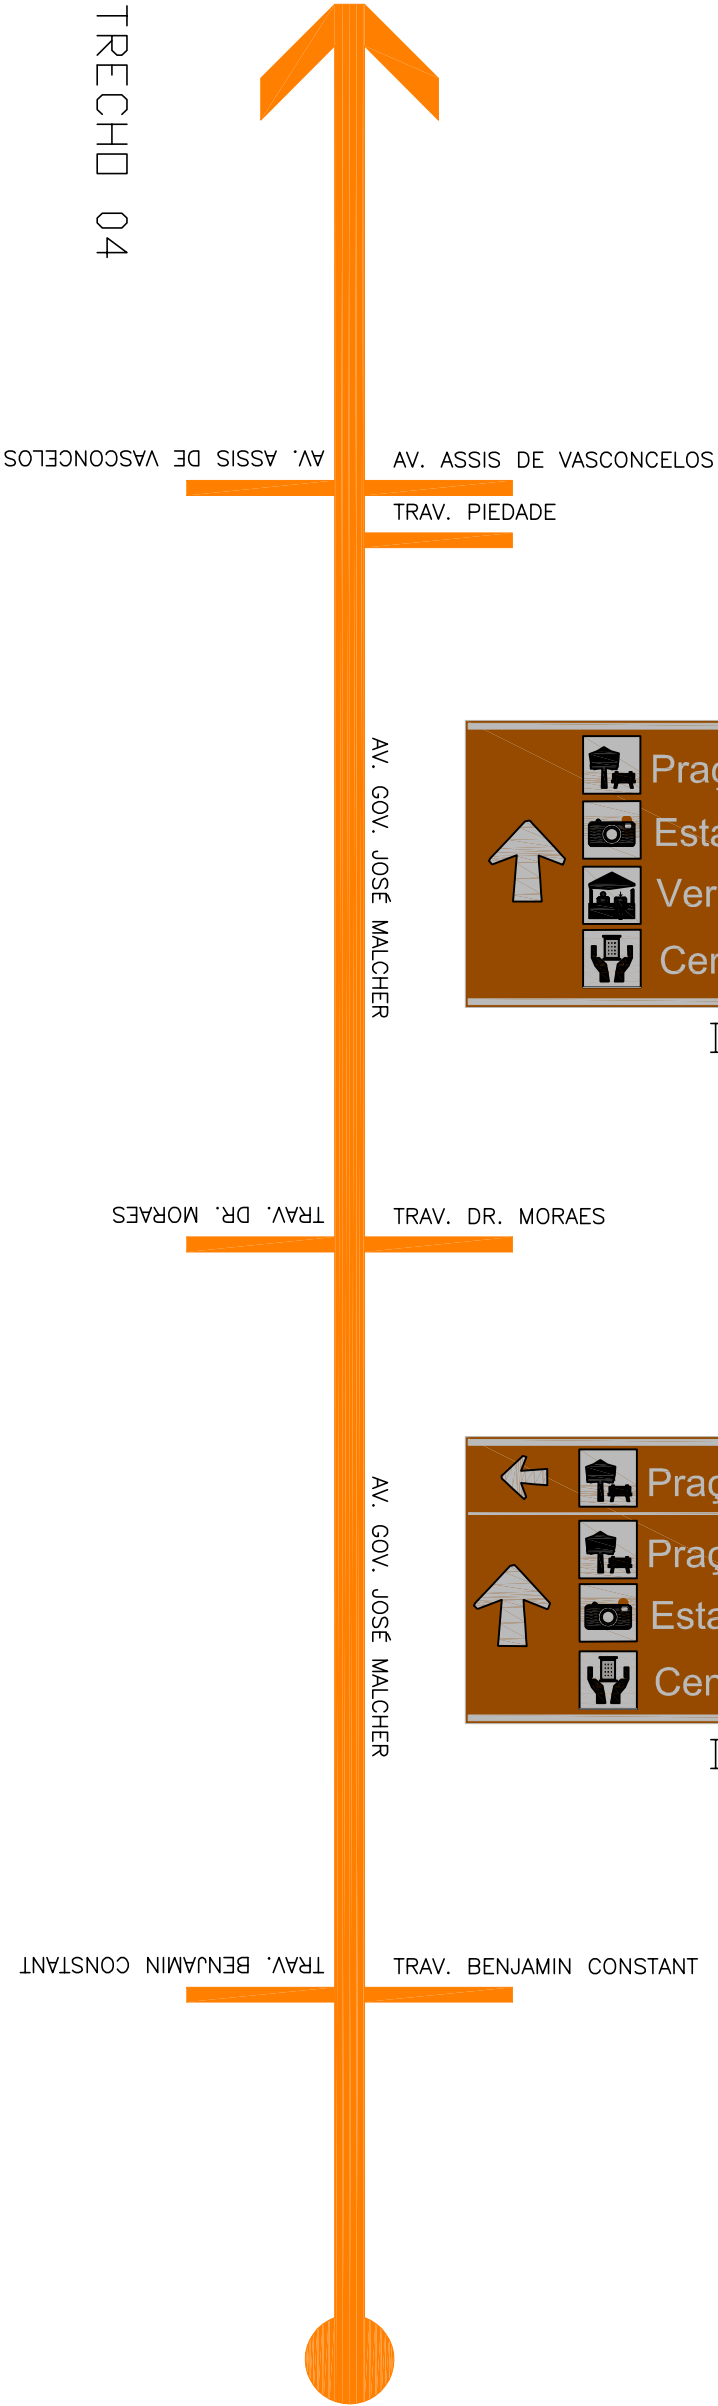

OBSERVAÇÕES:
_ NÃO IMPLANTAR PLACAS DE SINALIZAÇÃO PARA VEÍCULOS A MENOS DE 50m DOS CRUZAMENTOS.
_ NÃO IMPLANTAR PLACAS EM FRENTE A ACESSOS DE GARAGEM E ESTACIONAMENTOS.

SUPERINTENDÊNCIA EXECUTIVA DE MOBILIDADE URBANA DE BELÉM - SeMOB			
Responsável: DIRETORIA DE PROJETO - DPT COORDENADORIA DE MOBILIDADE URBANA		Projeto: SINALIZAÇÃO TURÍSTICA DE BELÉM	
Referência: SINALIZAÇÃO TURÍSTICA - AVENIDA GOVERNADOR JOSÉ MALCHER		Escala: S/ESCALA	
Desenho: ENG. IVO FARIAS		Prancha: 65	
		Data: SETEMBRO/2014	



IS09



IS08



IS07



IS304

AV. PAULO FROTA

AV. JÚLIO CESAR

AV. CENTENARIO

AV. JÚLIO CESAR

AV. PEDRO ÁLVARES CABRAL

AV. PEDRO ÁLVARES CABRAL



IS01



IS02





IS03

TRECHO 01


OBSERVAÇÕES:
_ NÃO IMPLANTAR PLACAS DE SINALIZAÇÃO PARA VEÍCULOS A MENOS DE 50m DOS CRUZAMENTOS.
_ NÃO IMPLANTAR PLACAS EM FRENTE A ACESSOS DE GARAGEM E ESTACIONAMENTOS.

SUPERINTENDÊNCIA EXECUTIVA DE MOBILIDADE URBANA DE BELÉM - SeMOB

Responsável: DIRETORIA DE PROJETO - DPT COORDENADORIA DE MOBILIDADE URBANA		Projeto: SINALIZAÇÃO TURÍSTICA DE BELÉM	
Referência: SINALIZAÇÃO TURÍSTICA - AV. JÚLIO CESAR		Escala: S/ESCALA	
Desenho: ENG. IVO FARIAS		Prancha: 66	
		Data: SETEMBRO/2014	

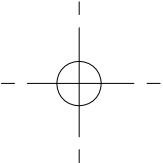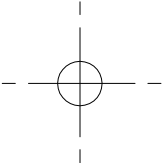


TRECHO 02

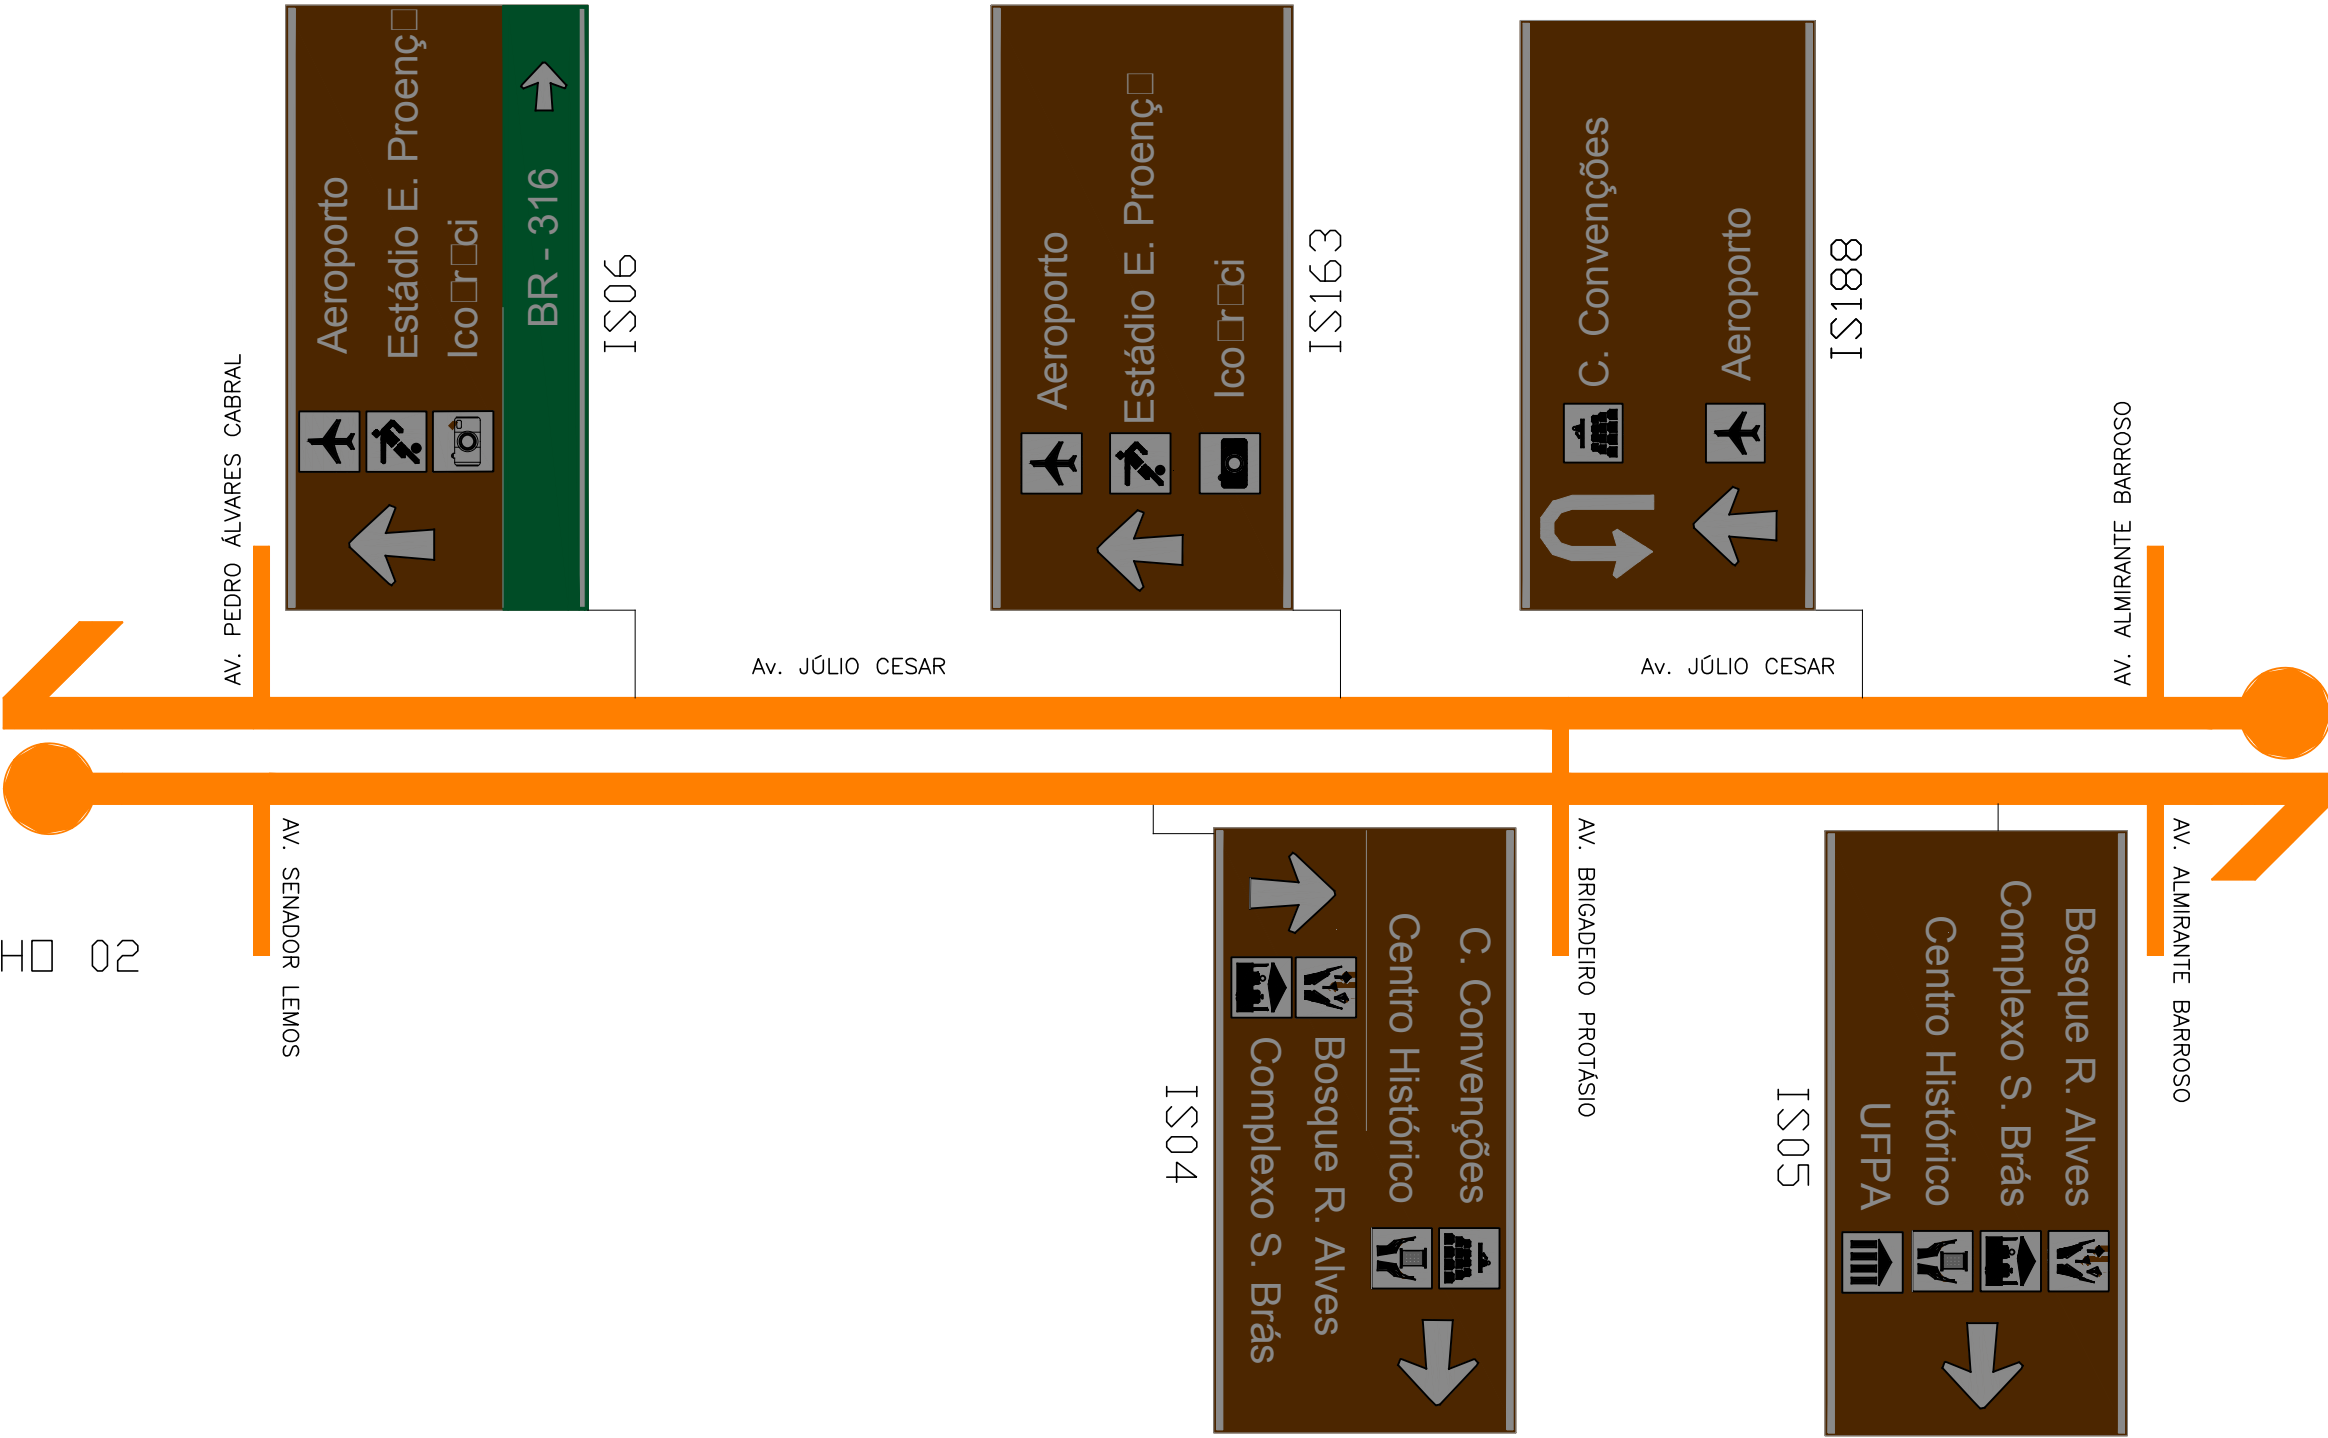

- OBSERVAÇÕES:
- _ NÃO IMPLANTAR PLACAS DE SINALIZAÇÃO PARA VEÍCULOS A MENOS DE 50m DOS CRUZAMENTOS.
 - _ NÃO IMPLANTAR PLACAS EM FRENTE A ACESSOS DE GARAGEM E ESTACIONAMENTOS.

SUPERINTENDÊNCIA EXECUTIVA DE MOBILIDADE URBANA DE BELÉM - SeMOB	
Responsável: DIRETORIA DE PROJETO - DPT COORDENADORIA DE MOBILIDADE URBANA	Projeto: SINALIZAÇÃO TURÍSTICA DE BELÉM
Referência: SINALIZAÇÃO TURÍSTICA - AV. JÚLIO CESAR	Escala: S/ESCALA
Desenho: ENG. IVIO FARIAS	Prontidão: 67
	Data: SETEMBRO/2014

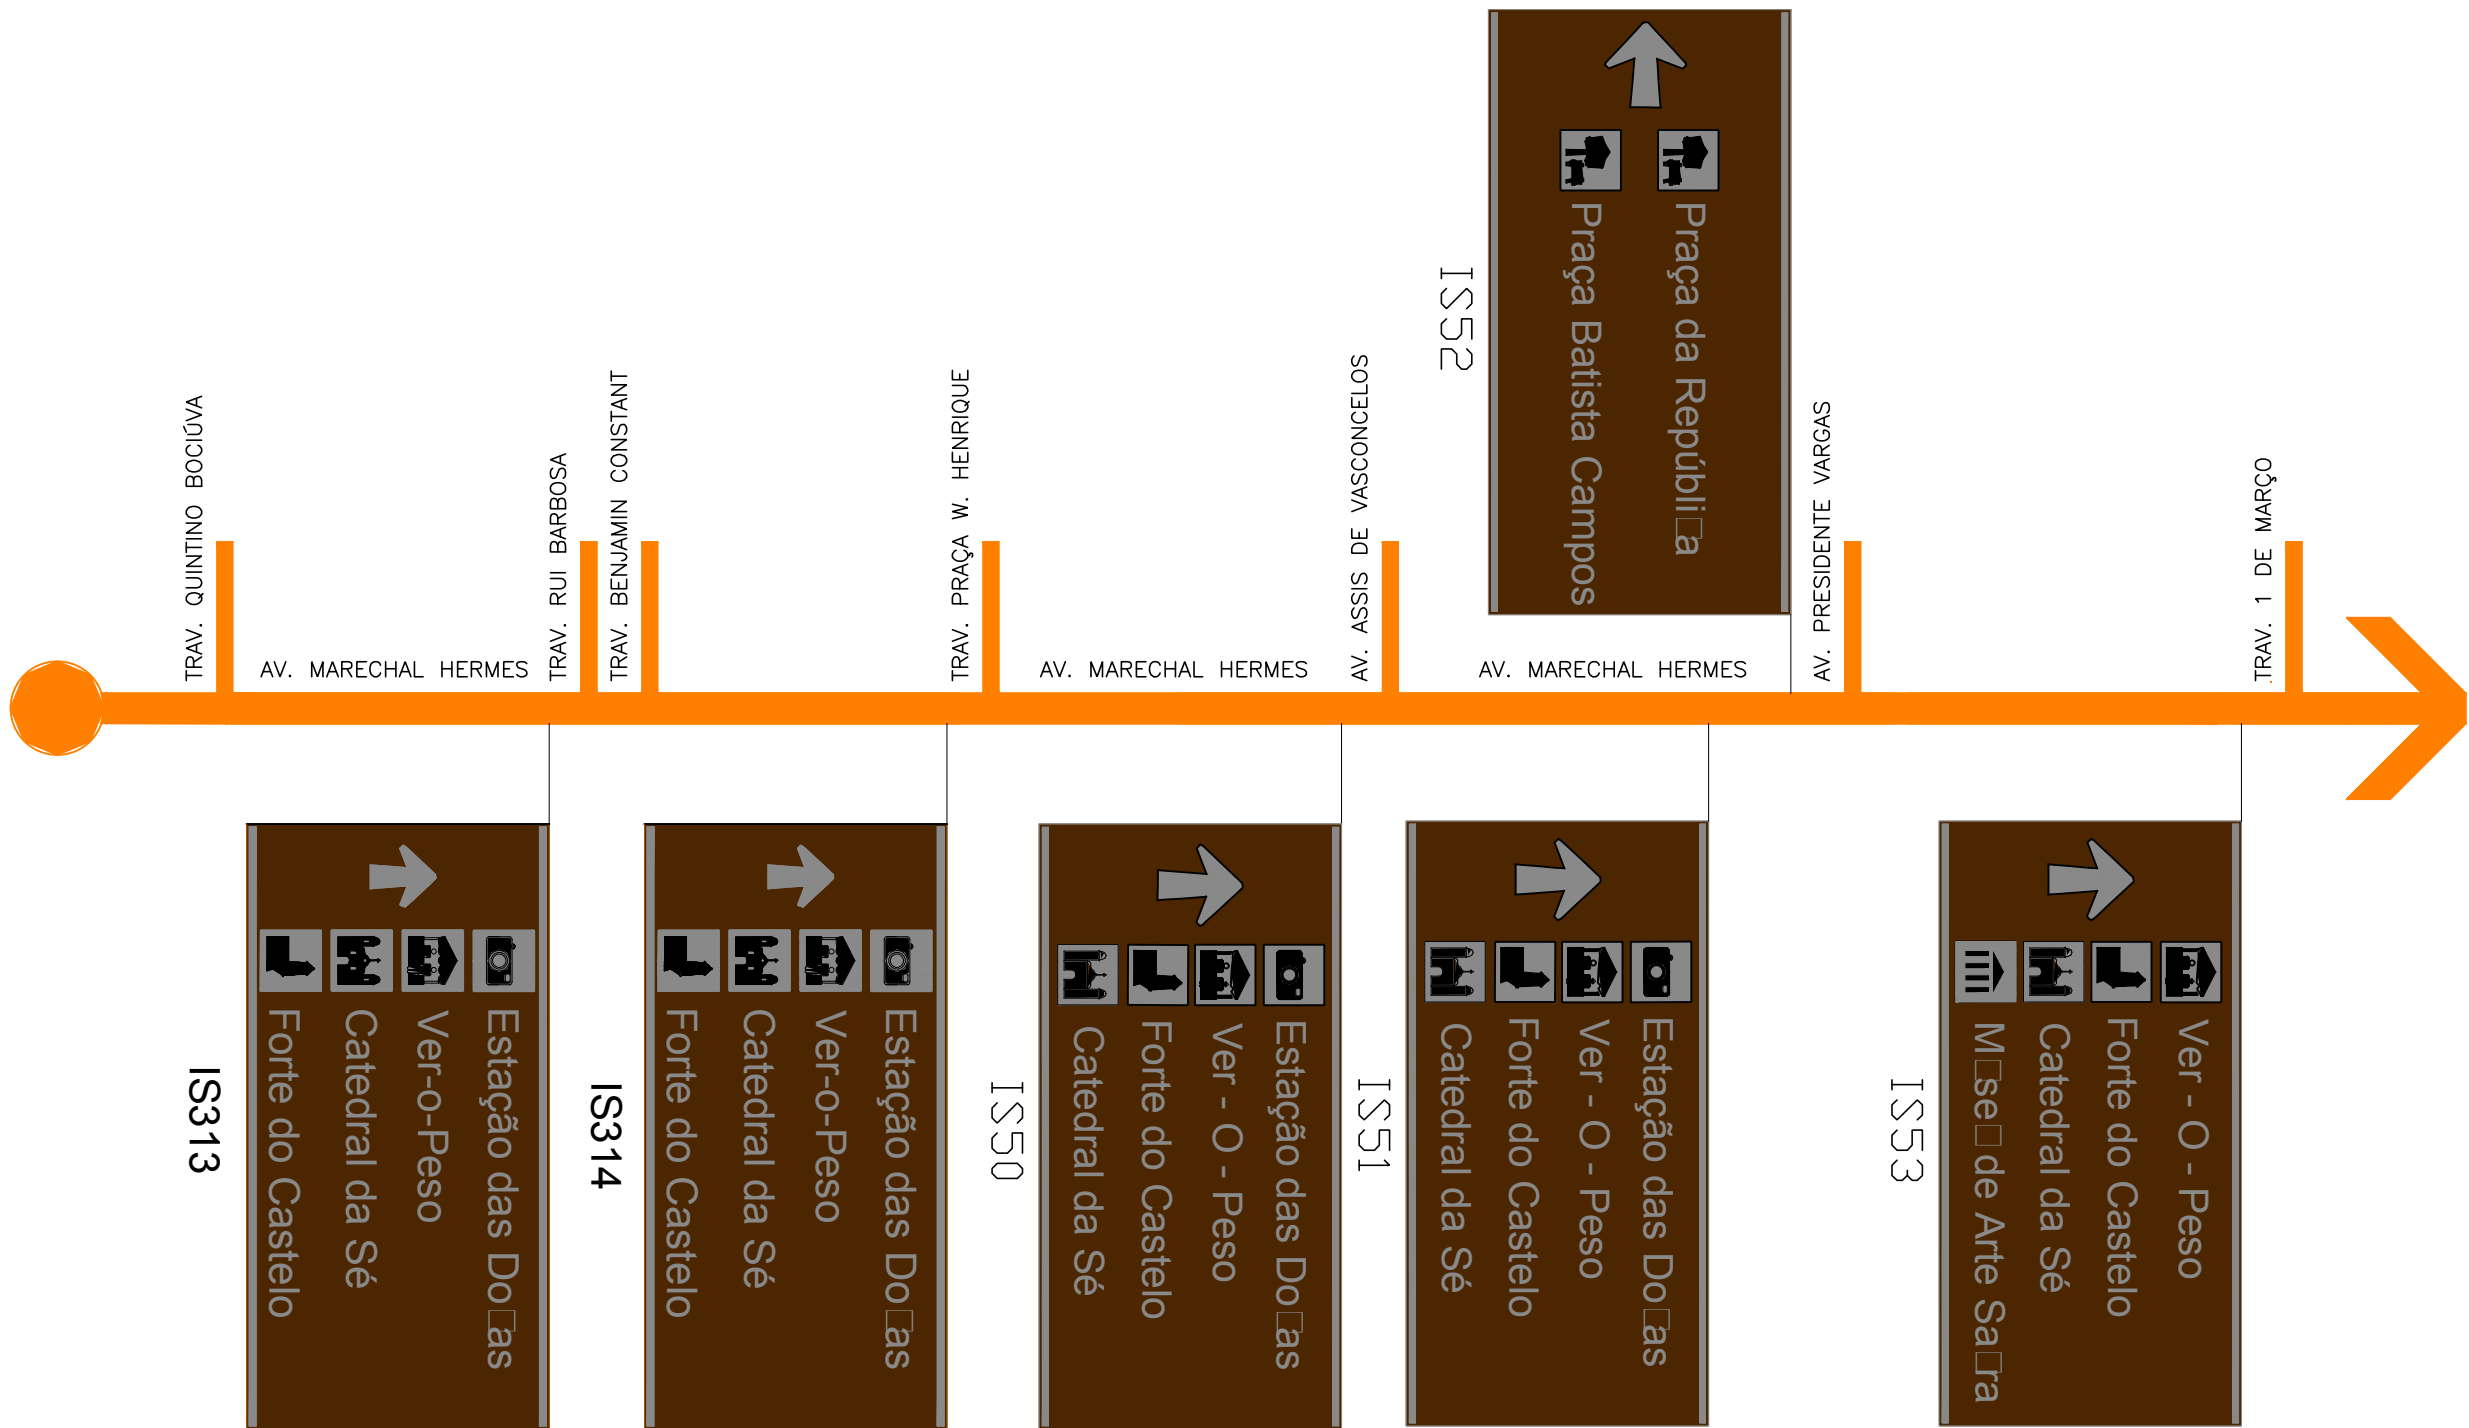


OBSERVAÇÕES:

- _ NÃO IMPLANTAR PLACAS DE SINALIZAÇÃO PARA VEÍCULOS A MENOS DE 50m DOS CRUZAMENTOS.
- _ NÃO IMPLANTAR PLACAS EM FRENTE A ACESSOS DE GARAGEM E ESTACIONAMENTOS.

SUPERINTENDÊNCIA EXECUTIVA DE MOBILIDADE URBANA DE BELÉM - SeMOB

Responsável: DIRETORIA DE PROJETO - DPT COORDENADORIA DE MOBILIDADE URBANA	Projeto: SINALIZAÇÃO TURÍSTICA DE BELÉM
	Escala: S/ESCALA
Referência: SINALIZAÇÃO TURÍSTICA - AV. MARECHAL HERMES	Prancha: 68
Desenho: ENG. IVIO FARIAS	Data: SETEMBRO/2014

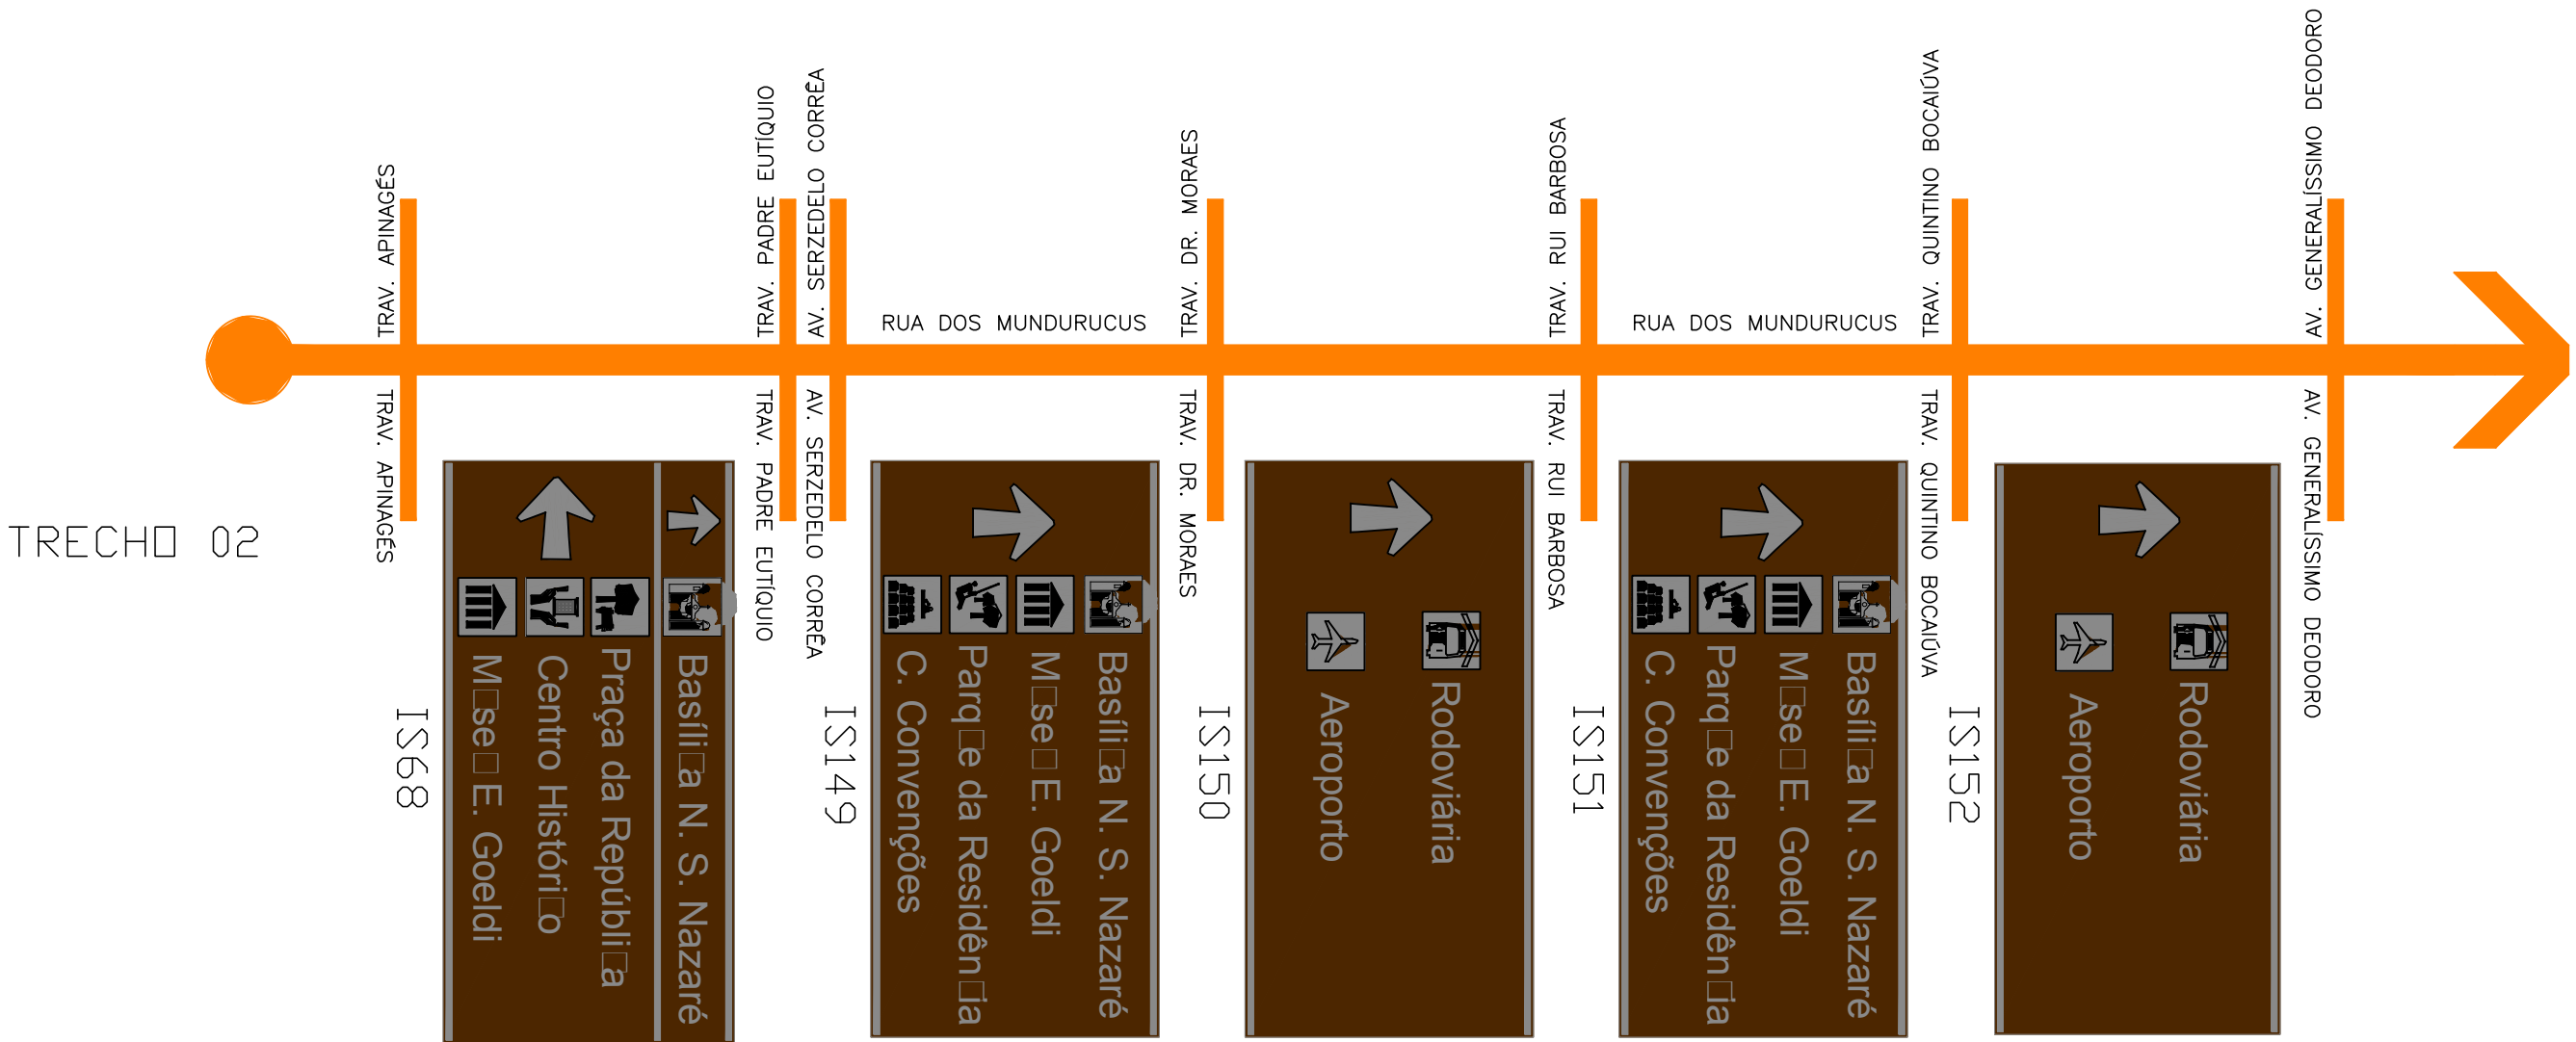


OBSERVAÇÕES:

_ NÃO IMPLANTAR PLACAS DE SINALIZAÇÃO PARA VEÍCULOS A MENOS DE 50m DOS CRUZAMENTOS.

_ NÃO IMPLANTAR PLACAS EM FRENTE A ACESSOS DE GARAGEM E ESTACIONAMENTOS.

SUPERINTENDÊNCIA EXECUTIVA DE MOBILIDADE URBANA DE BELÉM - SeMOB	
Responsável: DIRETORIA DE PROJETO - DPT COORDENADORIA DE MOBILIDADE URBANA	Projeto: SINALIZAÇÃO TURÍSTICA DE BELÉM
	Escala: S/ESCALA
Referência: SINALIZAÇÃO TURÍSTICA - RUA DOS MUNDURUCUS	Prancha: 70
Desenho: ENG. IVIO FARIAS	Data: SETEMBRO/2014

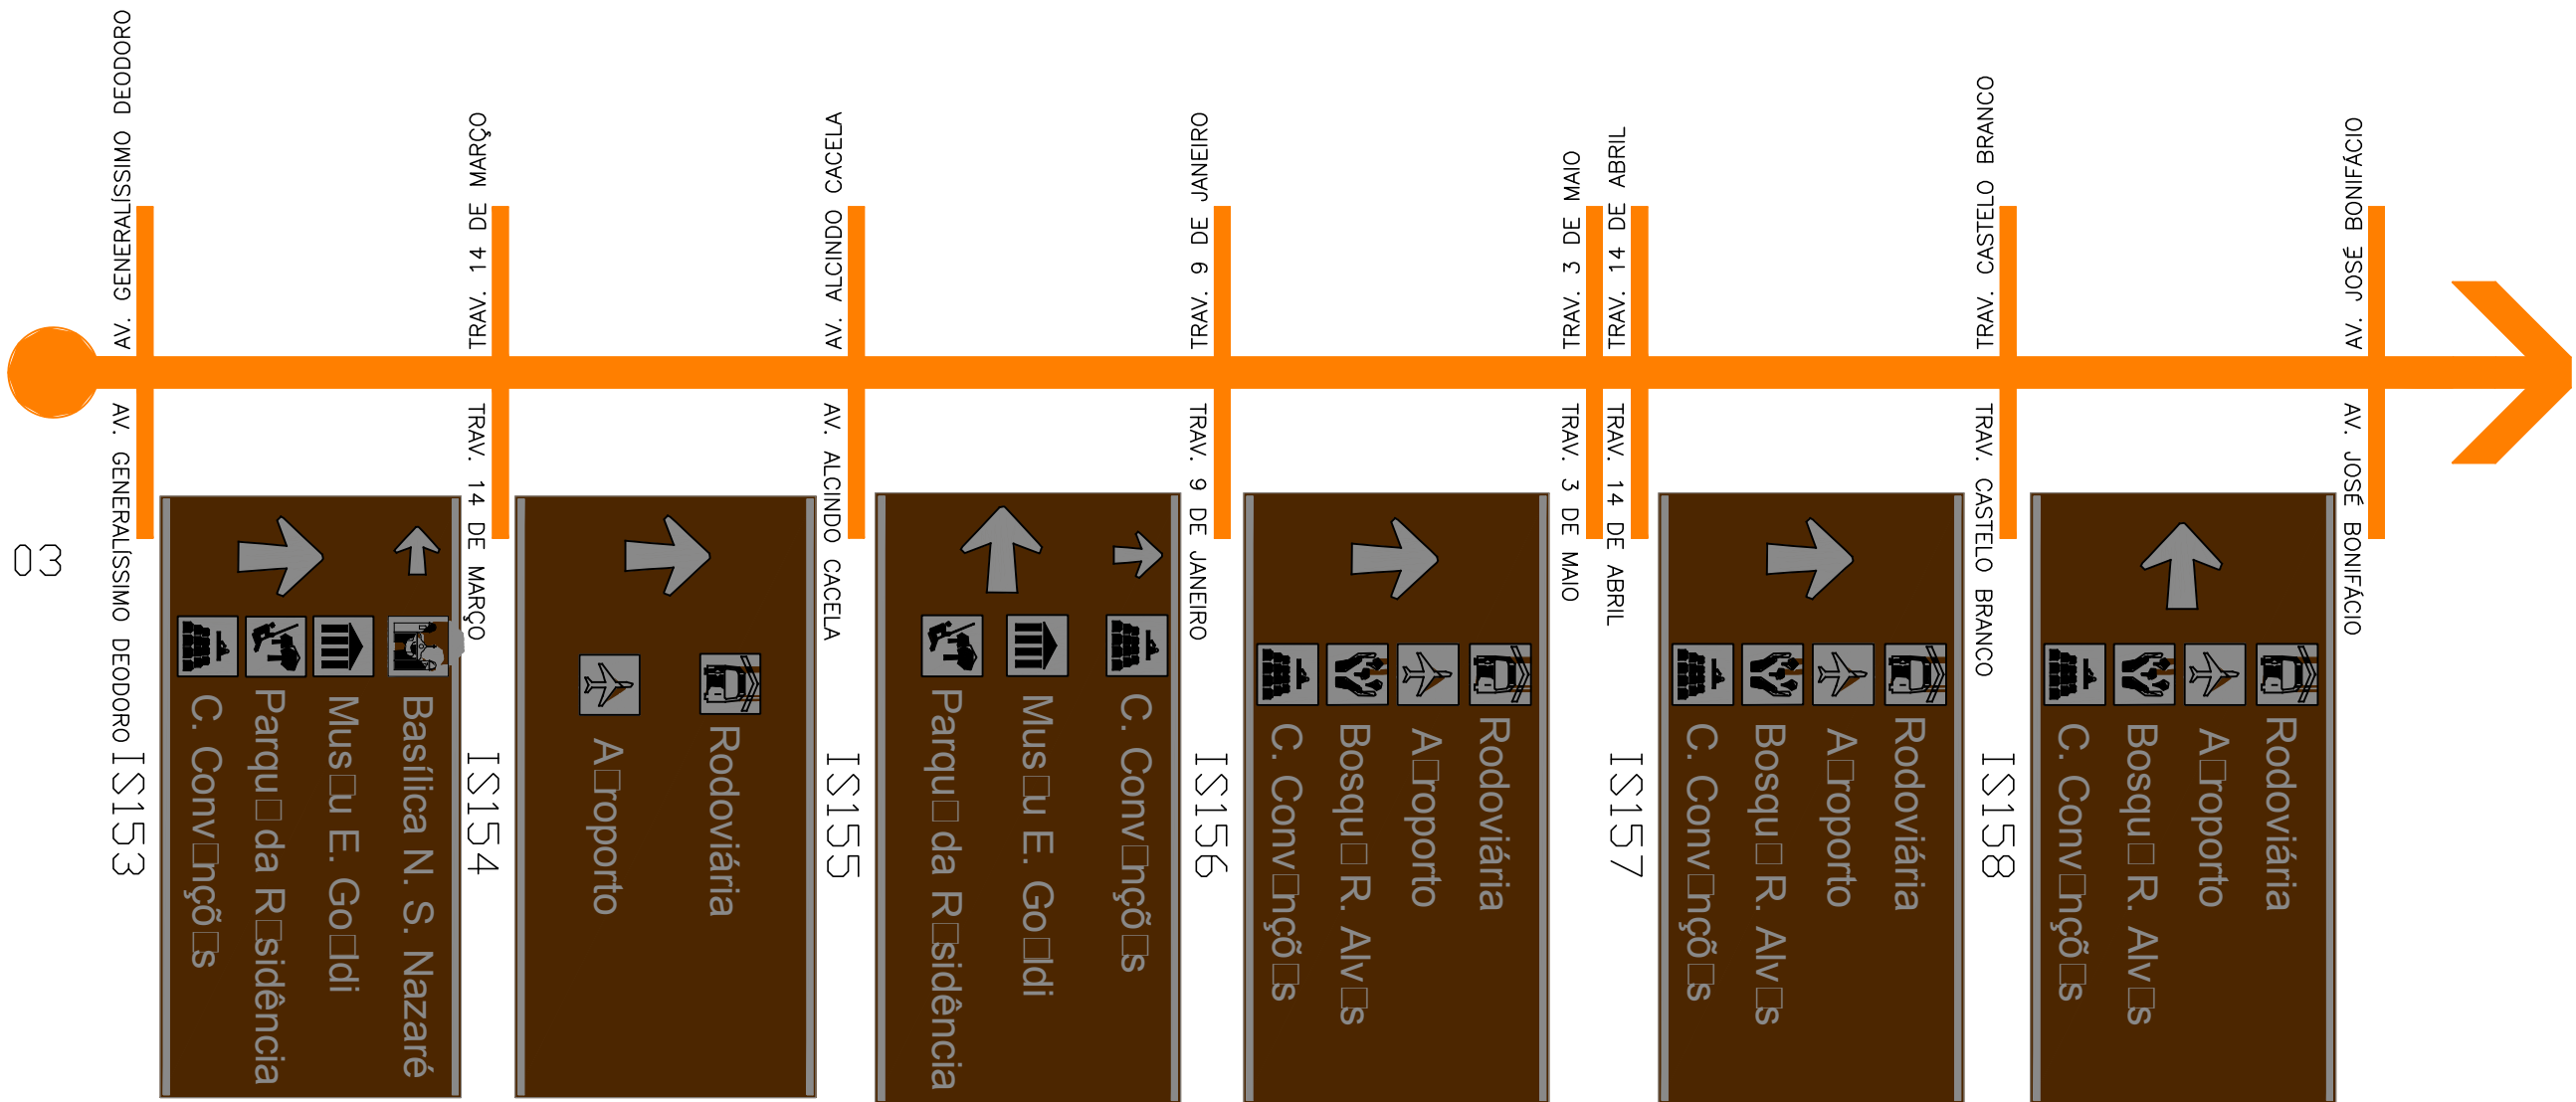

OBSERVAÇÕES:


_ NÃO IMPLANTAR PLACAS DE SINALIZAÇÃO PARA VEÍCULOS A MENOS DE 50m DOS CRUZAMENTOS.

_ NÃO IMPLANTAR PLACAS EM FRENTE A ACESSOS DE GARAGEM E ESTACIONAMENTOS.

SUPERINTENDÊNCIA EXECUTIVA DE MOBILIDADE URBANA DE BELÉM - S ^{CMOB}	
Responsável: DIRETORIA DE PROJETO - DPT COORDENADORIA DE MOBILIDADE URBANA	Projeto: SINALIZAÇÃO TURÍSTICA DE BELÉM
	Escala: S/ESCALA
Referência: SINALIZAÇÃO TURÍSTICA - RUA DOS MUNDURUCUS	Prancha: 71
Desenho: ENG. IVIO FARIAS	Data: SETEMBRO/2014




IS136

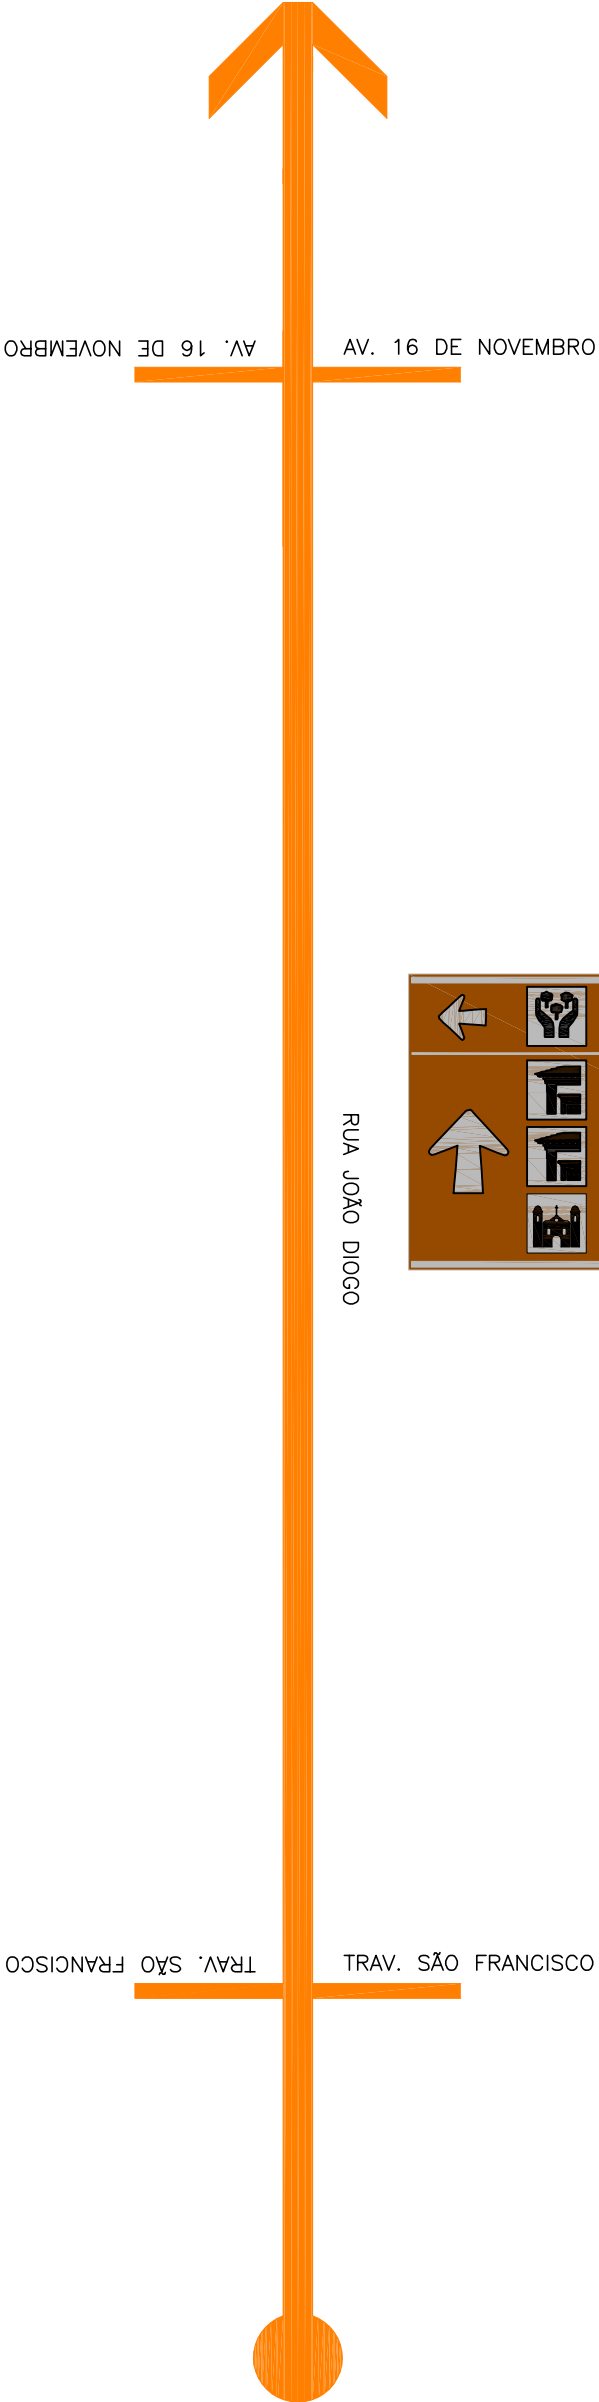

OBSERVAÇÕES:
_N1O IMPLANTAR PLACAS DE SINALIZAÇ1O PARA VEÍCULOS A MENOS DE 50m DOS CRUZAMENTOS.
_N1O IMPLANTAR PLACAS EM FRENTE A ACESSOS DE GARAGEM E ESTACIONAMENTOS.

SUPERINTENDÊNCIA EXECUTIVA DE MOBILIDADE URBANA DE BELÉM - SeMOB			
Responsável: DIRETORIA DE PROJETO - DPT COORDENADORIA DE MOBILIDADE URBANA	Projeto: SINALIZAÇÃO TURÍSTICA DE BELÉM		
	Escala: S/ESCALA	Prancha:	72
Referência: SINALIZAÇÃO TURÍSTICA - RUA JO1O DIOGO			
Desenho: ENG. IVO FARIAS	Data: SETEMBRO/2014		

TRECHO 01

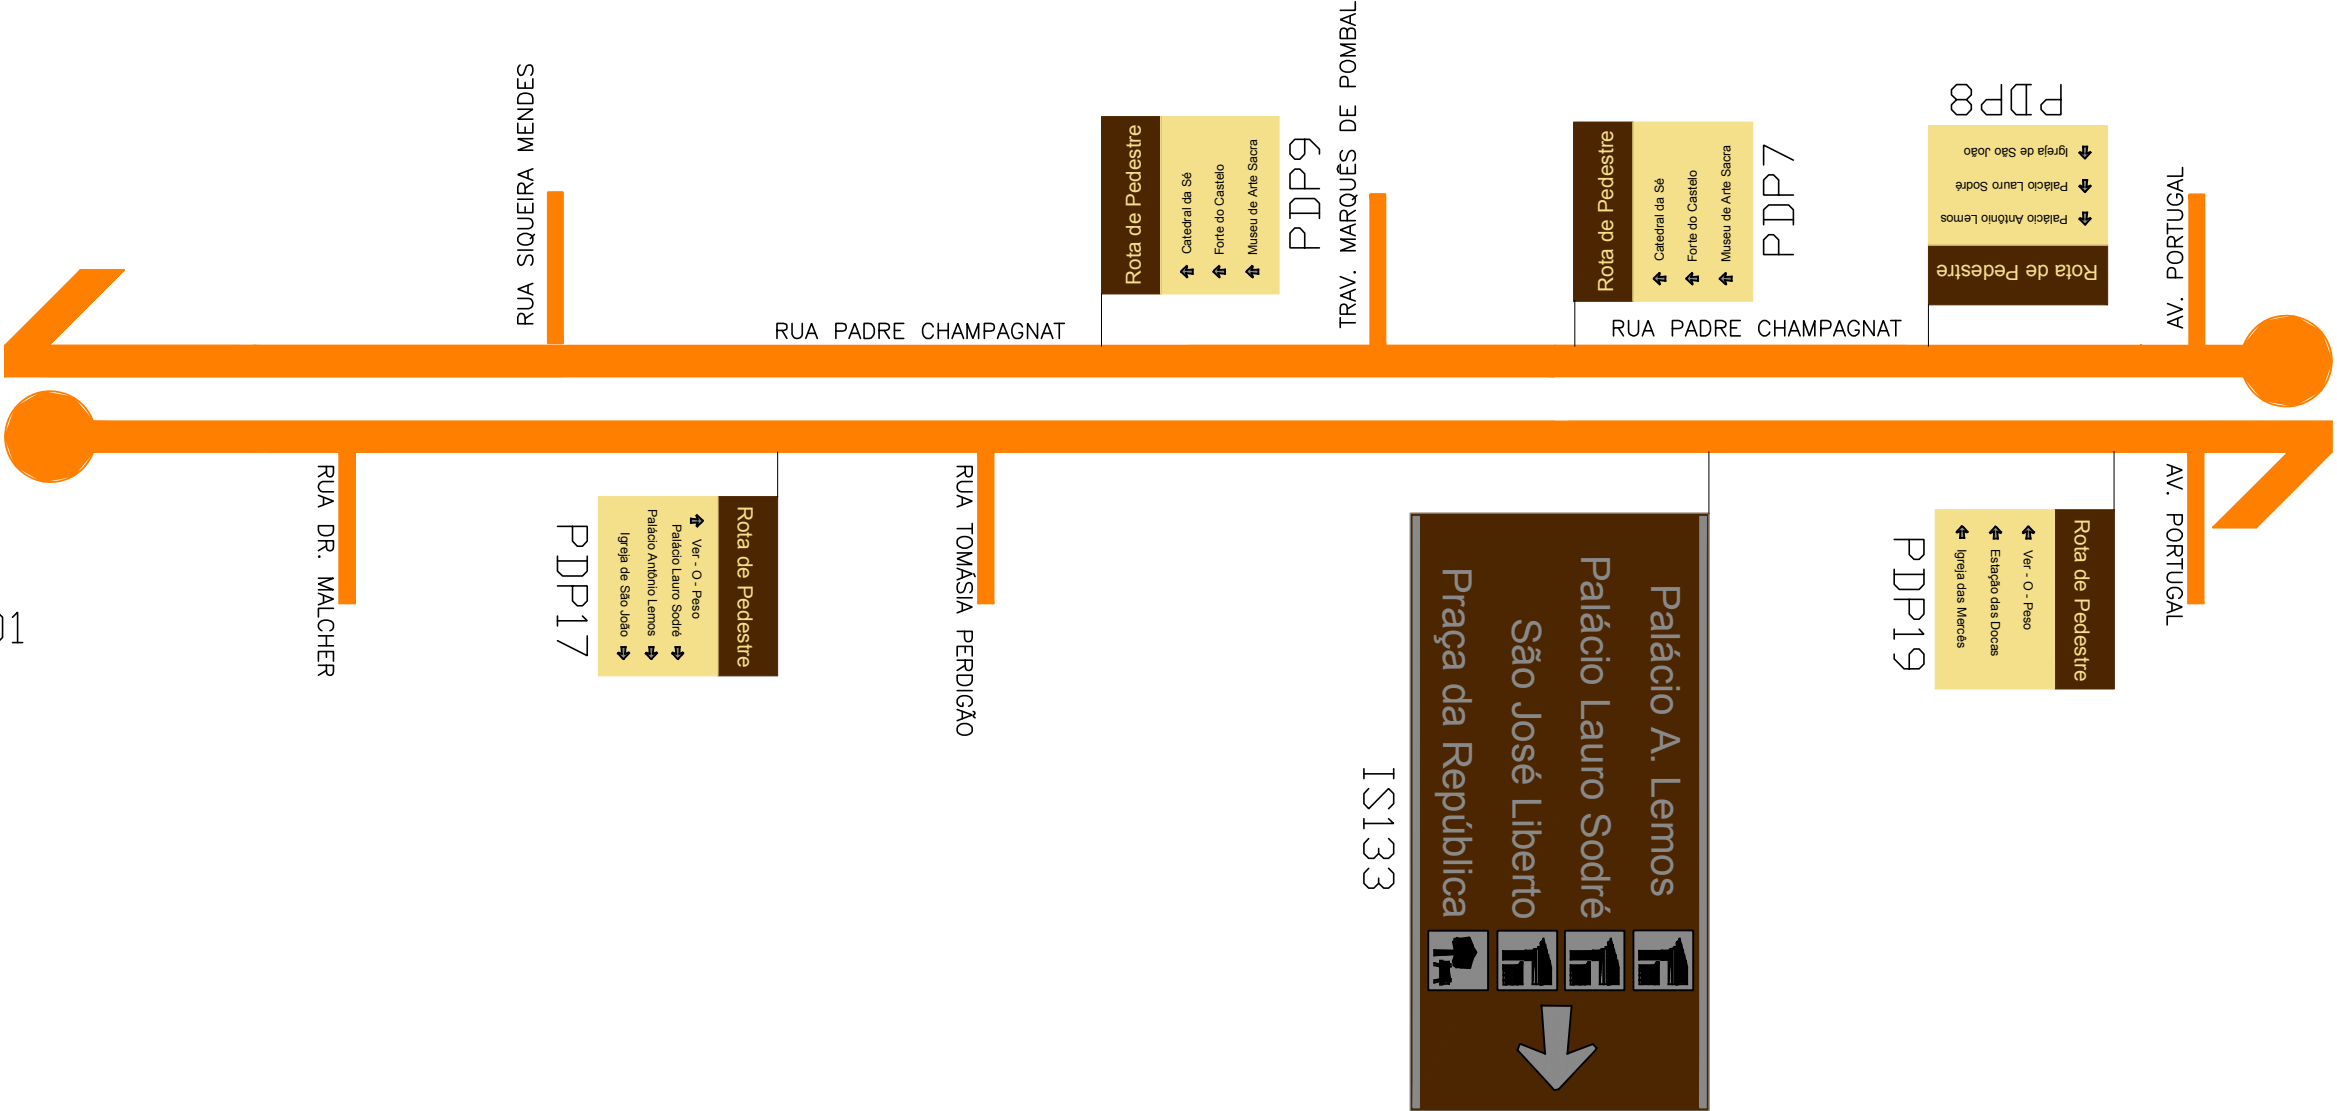

OBSERVAÇÕES:			
_ NÃO IMPLANTAR PLACAS DE SINALIZAÇÃO PARA VEÍCULOS A MENOS DE 50m DOS CRUZAMENTOS.			
_ NÃO IMPLANTAR PLACAS EM FRENTE A ACESSOS DE GARAGEM E ESTACIONAMENTOS.			
SUPERINTENDÊNCIA EXECUTIVA DE MOBILIDADE URBANA DE BELÉM - SeMOB			
Responsável:		Projeto:	
DIRETORIA DE PROJETO - DPT		SINALIZAÇÃO TURÍSTICA DE BELÉM	
COORDENADORIA DE MOBILIDADE URBANA		Escala:	
Referência:		Prancha:	
SINALIZAÇÃO TURÍSTICA - RUA PADRE CHAMPAGNAT		73	
Desenho:		Data:	
ENG. IVIO FARIAS		SETEMBRO/2014	

Rota de Pedestre

↔ Igreja do Carmo

↔ Praça do Carmo

PDP15

↑

Terminal Aquaviário

↩

Igreja do Carmo

↩

Mangal das Garças

↑

Portal da Amazônia

IS58

TRECHO 02

RUA SIQUEIRA MENDES

RUA SIQUEIRA MENDES

RUA PADRE CHAMPAGNAT

RUA DR. ASSIS

RUA PADRE CHAMPAGNAT

RUA DR. MALCHER


RUA SIQUEIRA MENDES

OBSERVAÇÕES:

_ NÃO IMPLANTAR PLACAS DE SINALIZAÇÃO PARA VEÍCULOS A MENOS DE 50m DOS CRUZAMENTOS.

_ NÃO IMPLANTAR PLACAS EM FRENTE A ACESSOS DE GARAGEM E ESTACIONAMENTOS.


SUPERINTENDÊNCIA EXECUTIVA DE MOBILIDADE URBANA DE BELÉM - SeMOB			
Responsável:		Projeto:	
DIRETORIA DE PROJETO - DPT		SINALIZAÇÃO TURÍSTICA DE BELÉM	
COORDENADORIA DE MOBILIDADE URBANA		Escala:	
Referência:		Prancha:	
SINALIZAÇÃO TURÍSTICA - RUA PADRE CHAMPAGNAT		74	
Desenho:		Data:	
ENG. IVO FARIAS		SETEMBRO/2014	

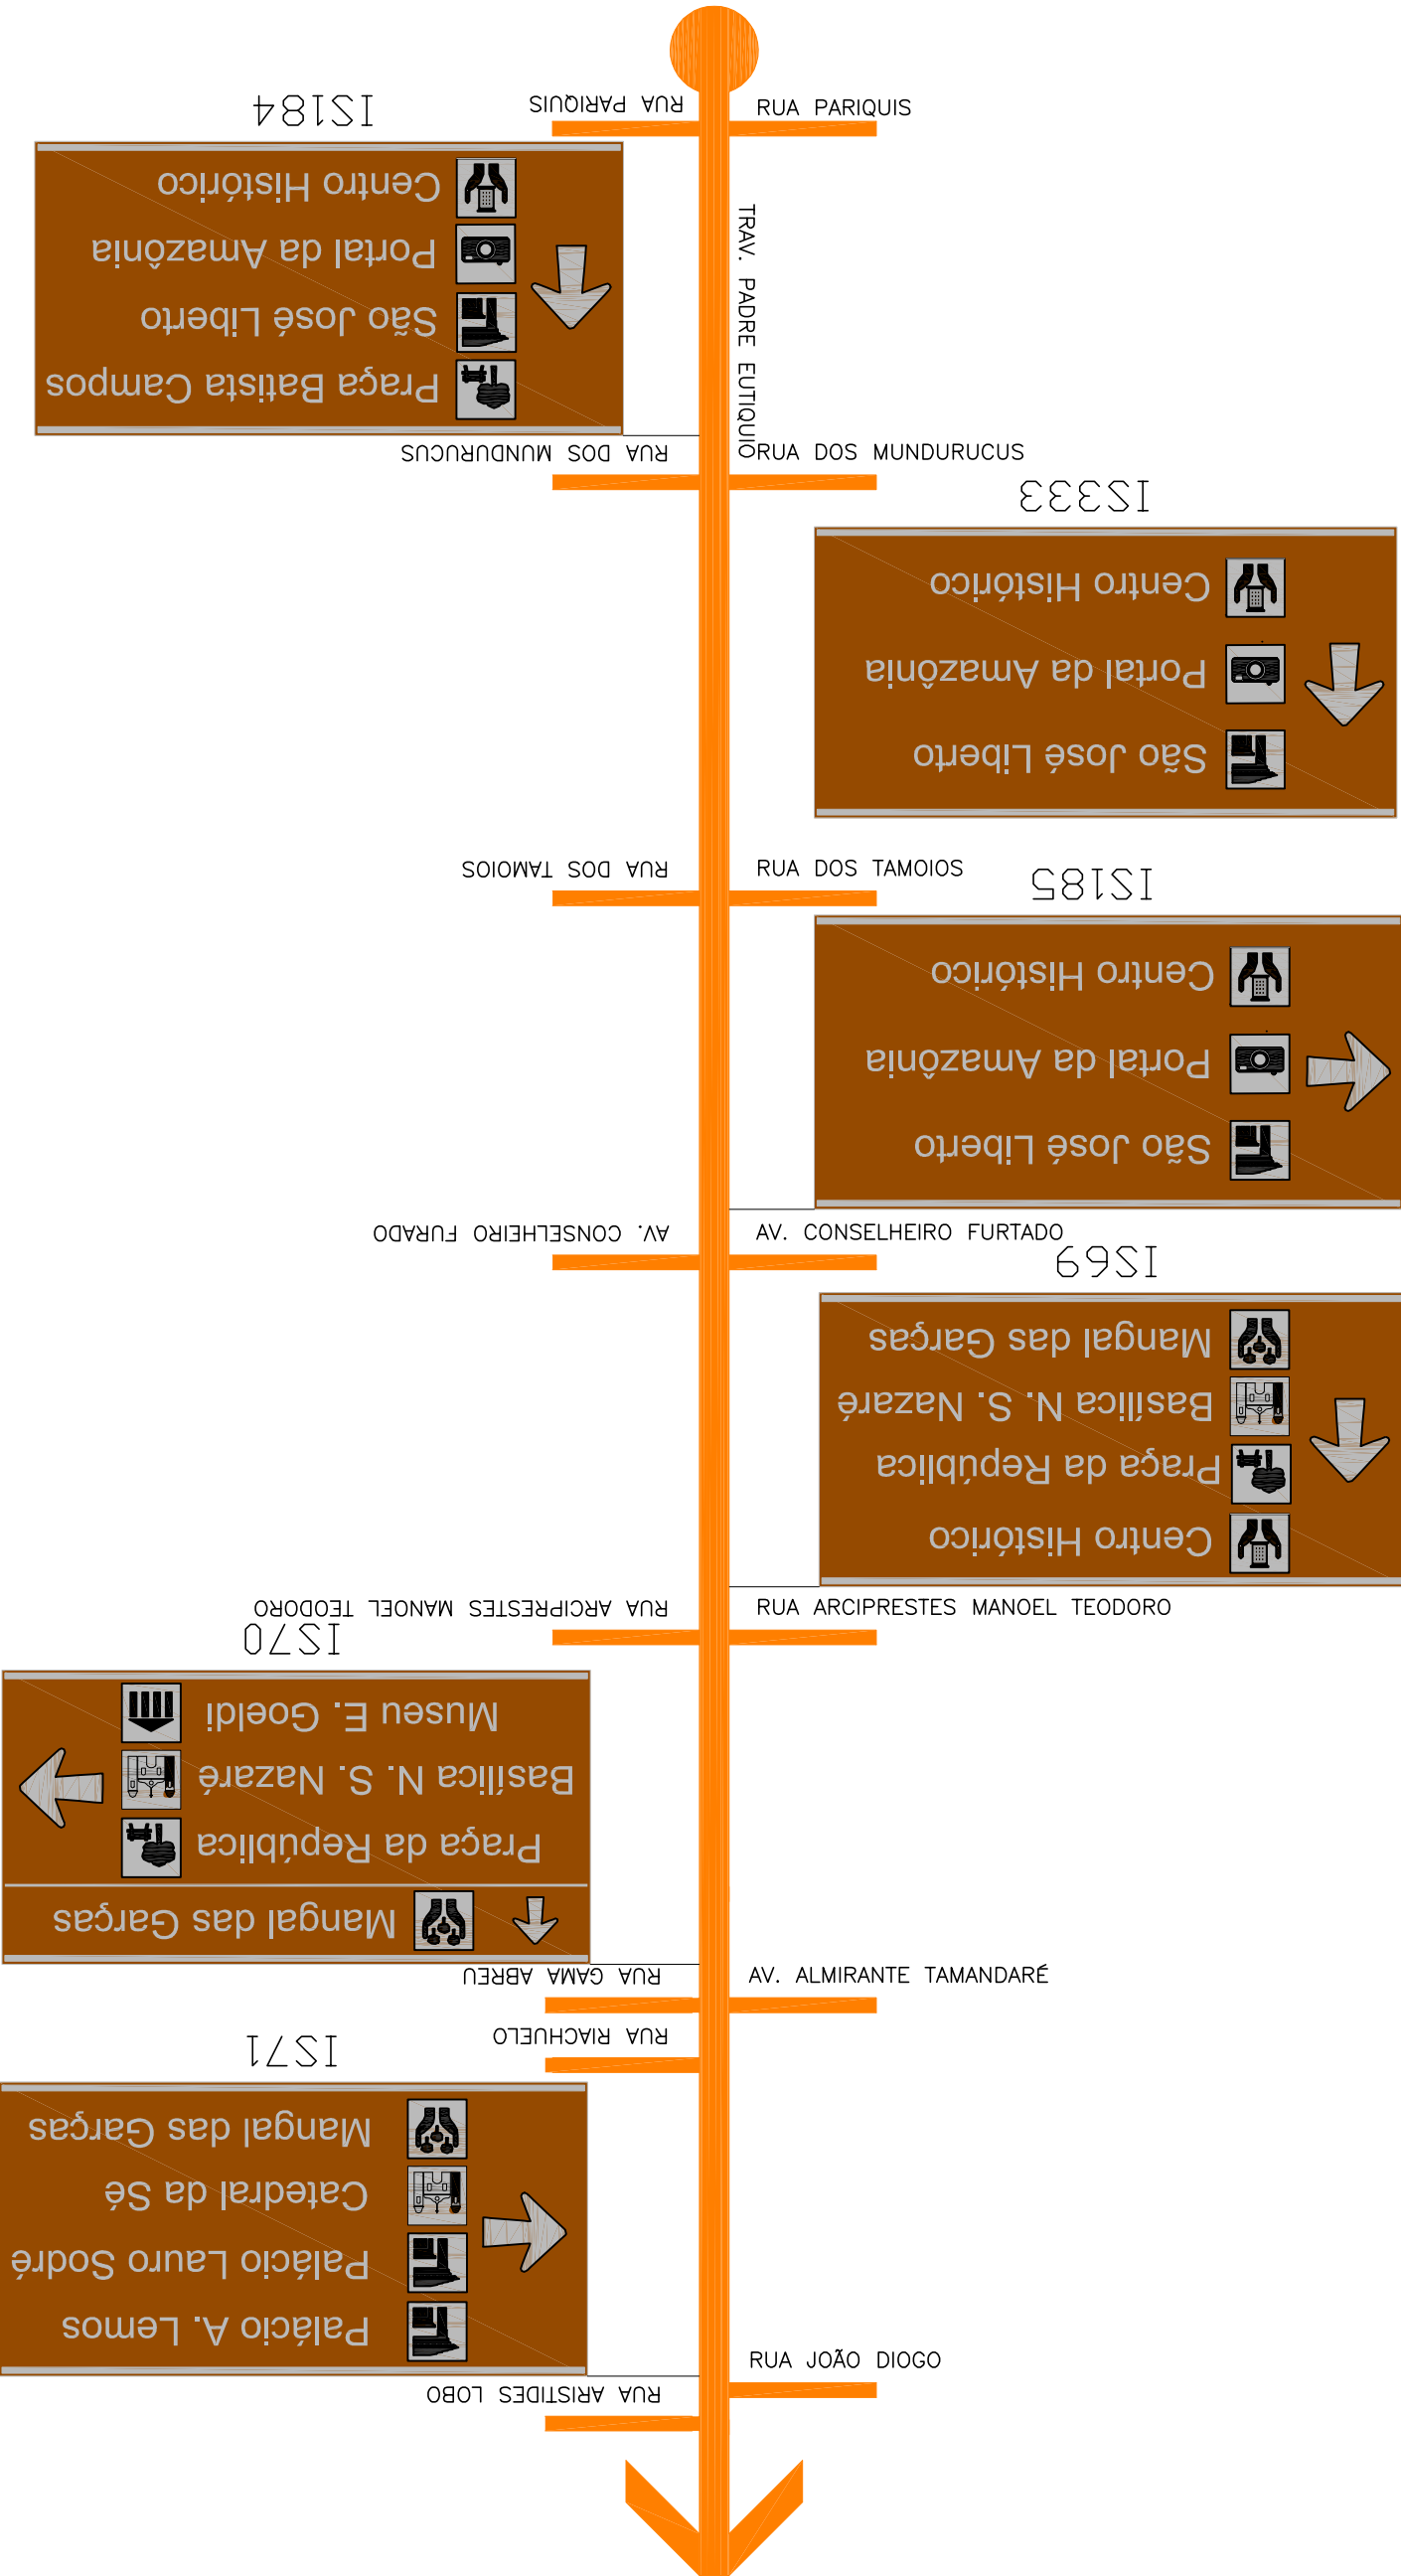

OBSERVAÇÕES:
_NÃO IMPLANTAR PLACAS DE SINALIZAÇÃO PARA VEÍCULOS A MENOS DE 50m DOS CRUZAMENTOS.
_NÃO IMPLANTAR PLACAS EM FRENTE A ACESSOS DE GARAGEM E ESTACIONAMENTOS.


SUPERINTENDÊNCIA EXECUTIVA DE MOBILIDADE URBANA DE BELÉM - SeMOB			
Responsável: DIRETORIA DE PROJETO - DPT COORDENADORIA DE MOBILIDADE URBANA		Projeto: SINALIZAÇÃO TURÍSTICA DE BELÉM	
Referência: SINALIZAÇÃO TURÍSTICA - TRAVESSA PADRE EUTÍQUIO		Escala: S/ESCALA	Prancha: 75
Desenho: ENG. IVIO FARIAS		Data: SETEMBRO/2014	

TRECHO 01

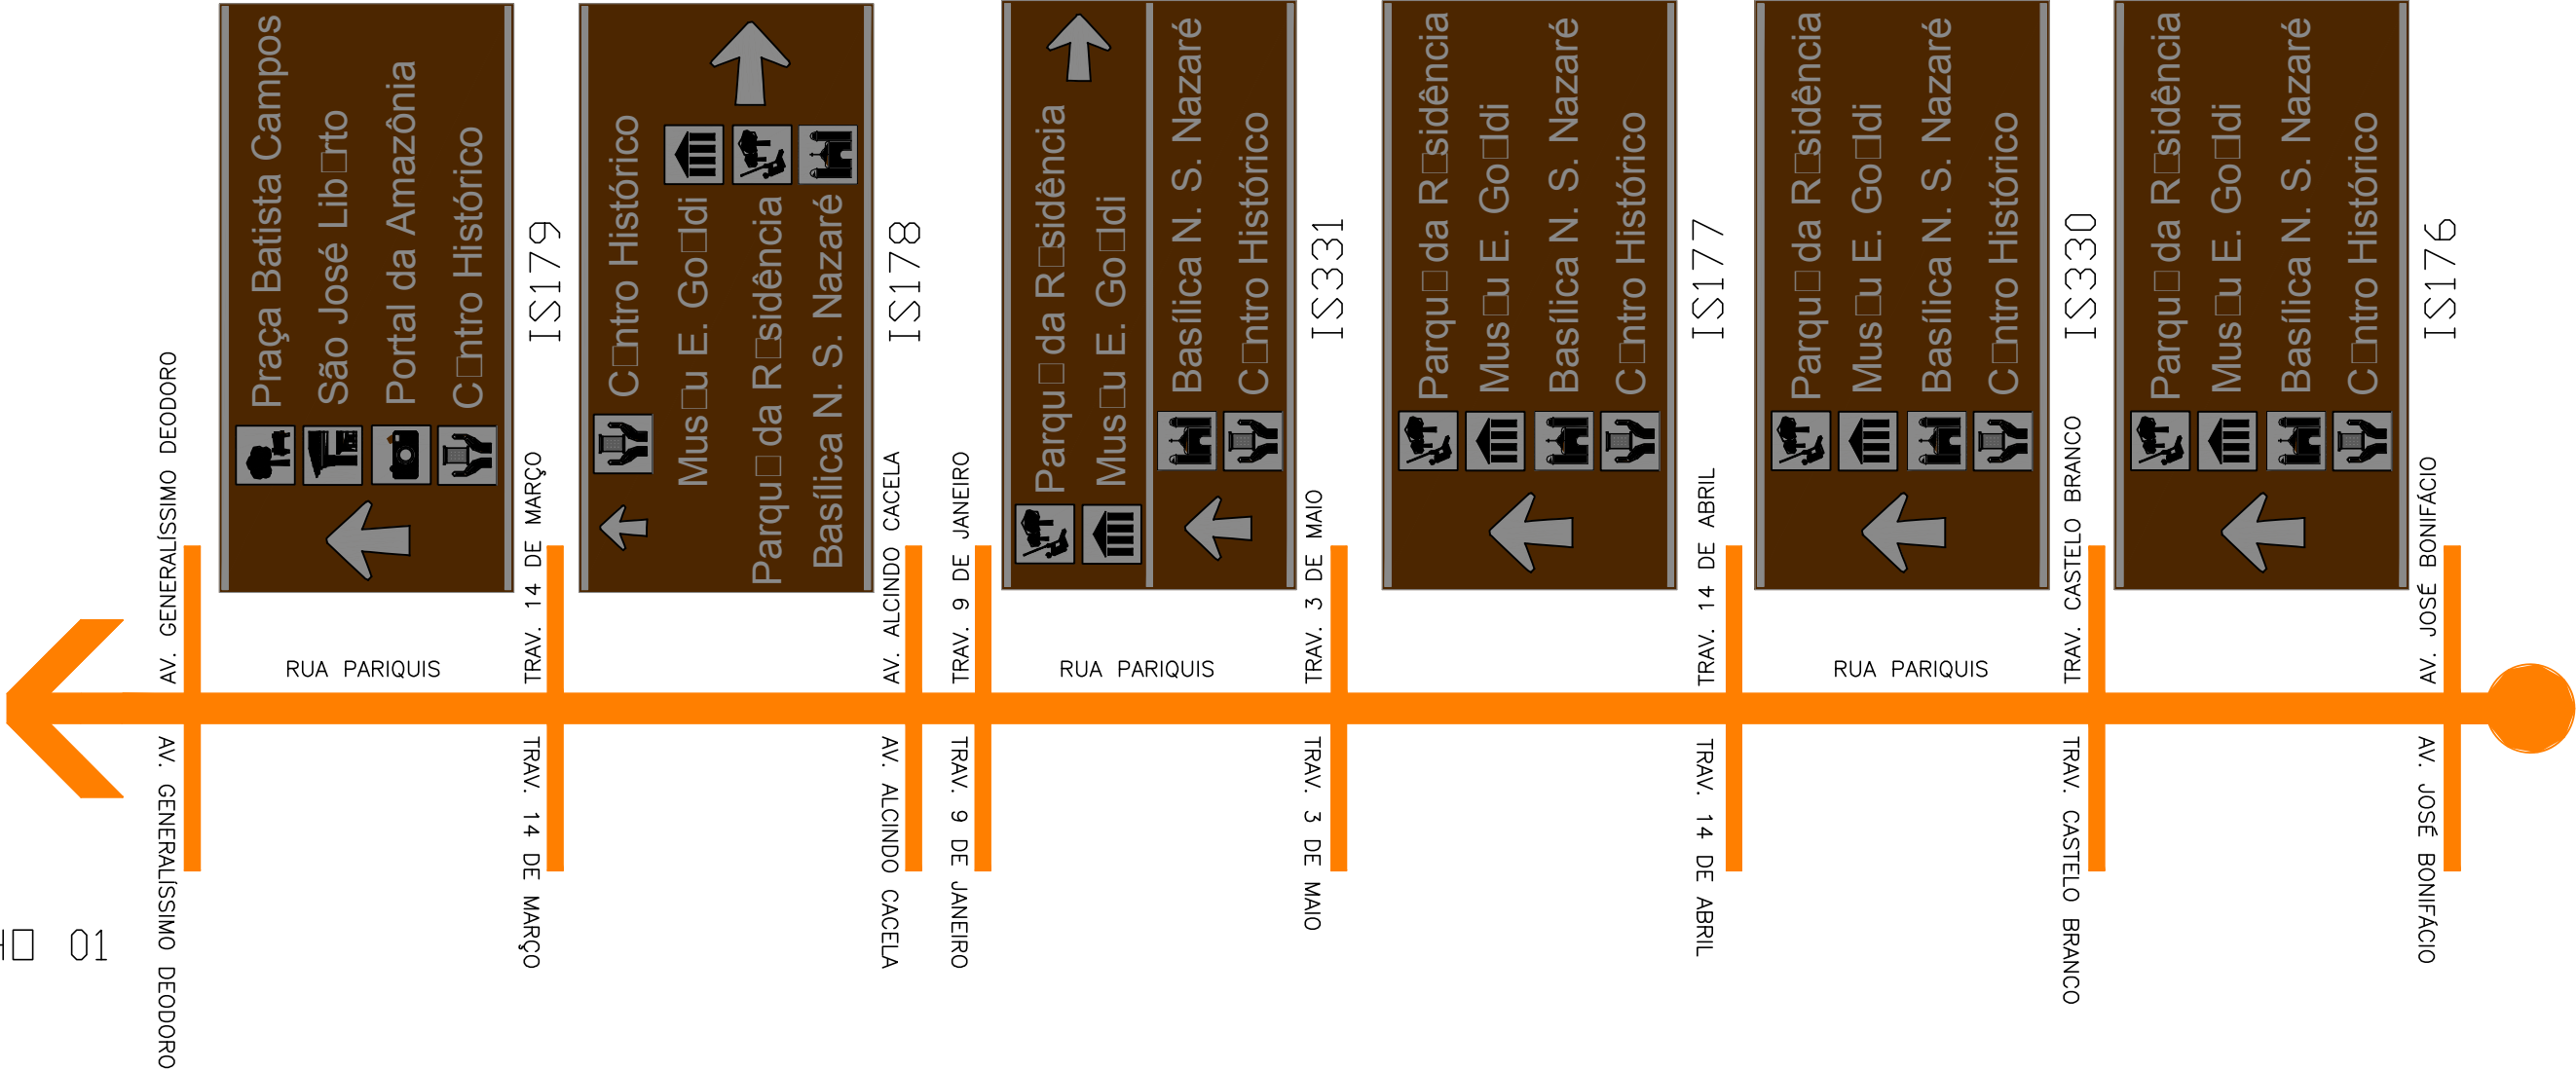


OBSERVAÇÕES:
_ NÃO IMPLANTAR PLACAS DE SINALIZAÇÃO PARA VEÍCULOS A MENOS DE 50m DOS CRUZAMENTOS.
_ NÃO IMPLANTAR PLACAS EM FRENTE A ACESSOS DE GARAGEM E ESTACIONAMENTOS.

SUPERINTENDÊNCIA EXECUTIVA DE MOBILIDADE URBANA DE BELÉM - S ^{CM} MOB	
Responsável: DIRETORIA DE PROJETO - DPT COORDENADORIA DE MOBILIDADE URBANA	Projeto: SINALIZAÇÃO TURÍSTICA DE BELÉM
	Escala: S/ESCALA
Referência: SINALIZAÇÃO TURÍSTICA - RUA DOS PARIQUIS	Prancha: 76
Desenho: ENG. IVIO FARIAS	Data: SETEMBRO/2014

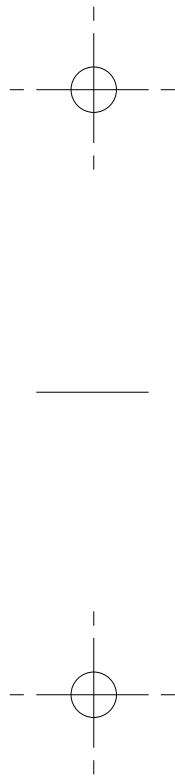

TRECHO 02

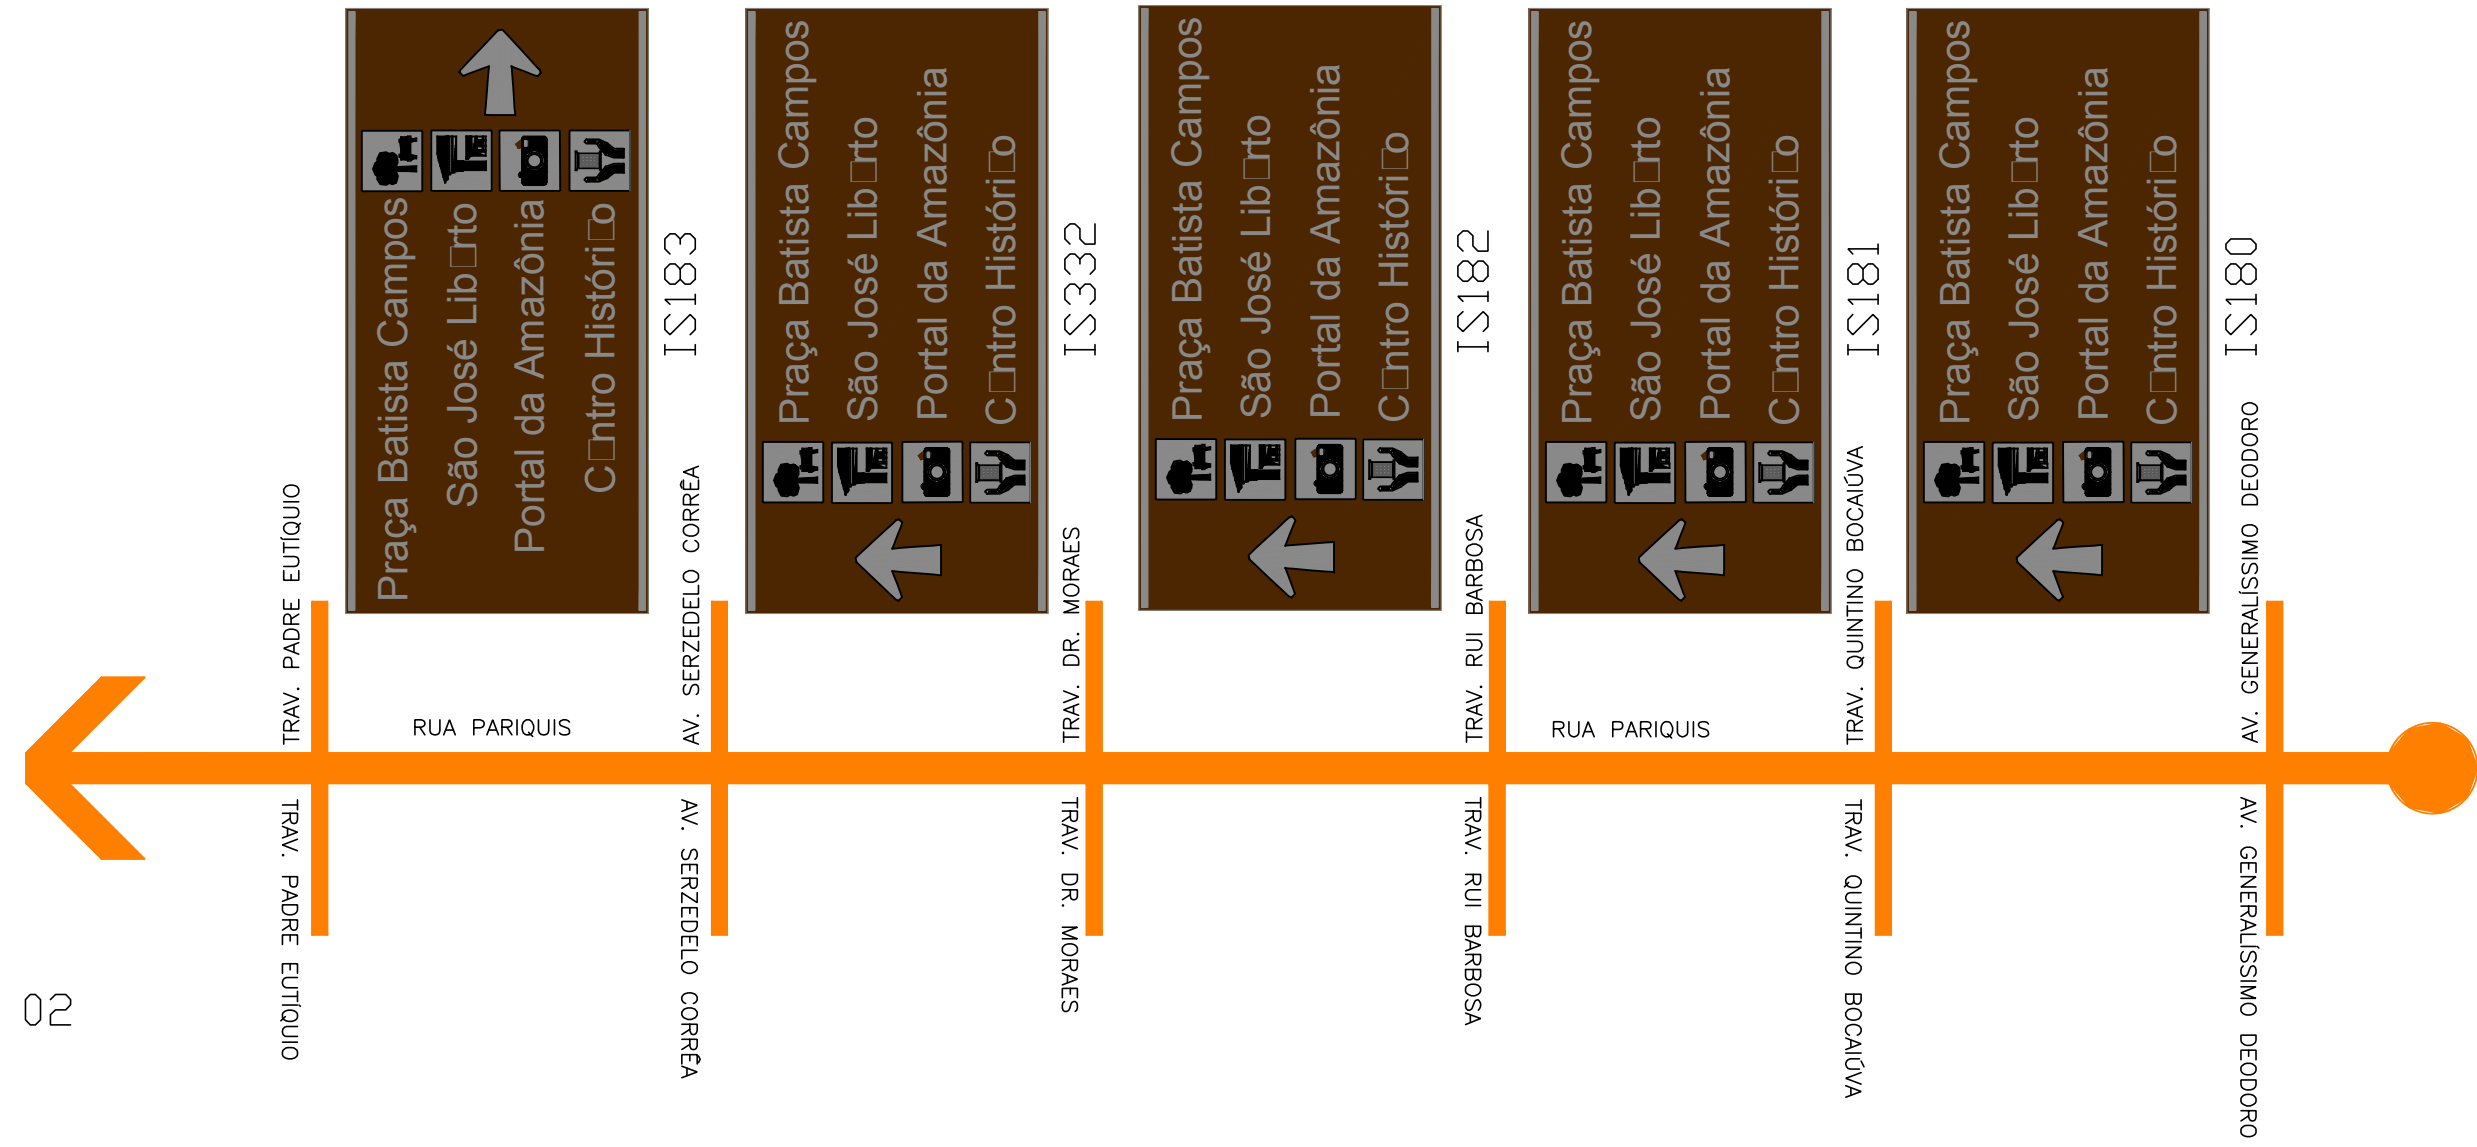


OBSERVAÇÕES:


- _ NÃO IMPLANTAR PLACAS DE SINALIZAÇÃO PARA VEÍCULOS A MENOS DE 50m DOS CRUZAMENTOS.
- _ NÃO IMPLANTAR PLACAS EM FRENTE A ACESSOS DE GARAGEM E ESTACIONAMENTOS.

SUPERINTENDÊNCIA EXECUTIVA DE MOBILIDADE URBANA DE BELÉM - S ^{CMOB}	
Responsável: DIRETORIA DE PROJETO - DPT COORDENADORIA DE MOBILIDADE URBANA	Projeto: SINALIZAÇÃO TURÍSTICA DE BELÉM
	Escala: S/ESCALA
Referência: SINALIZAÇÃO TURÍSTICA - RUA DOS PARIQUIS	Prancha: 77
Desenho: ENG. IVIO FARIAS	Data: SETEMBRO/2014

TRECHO 01

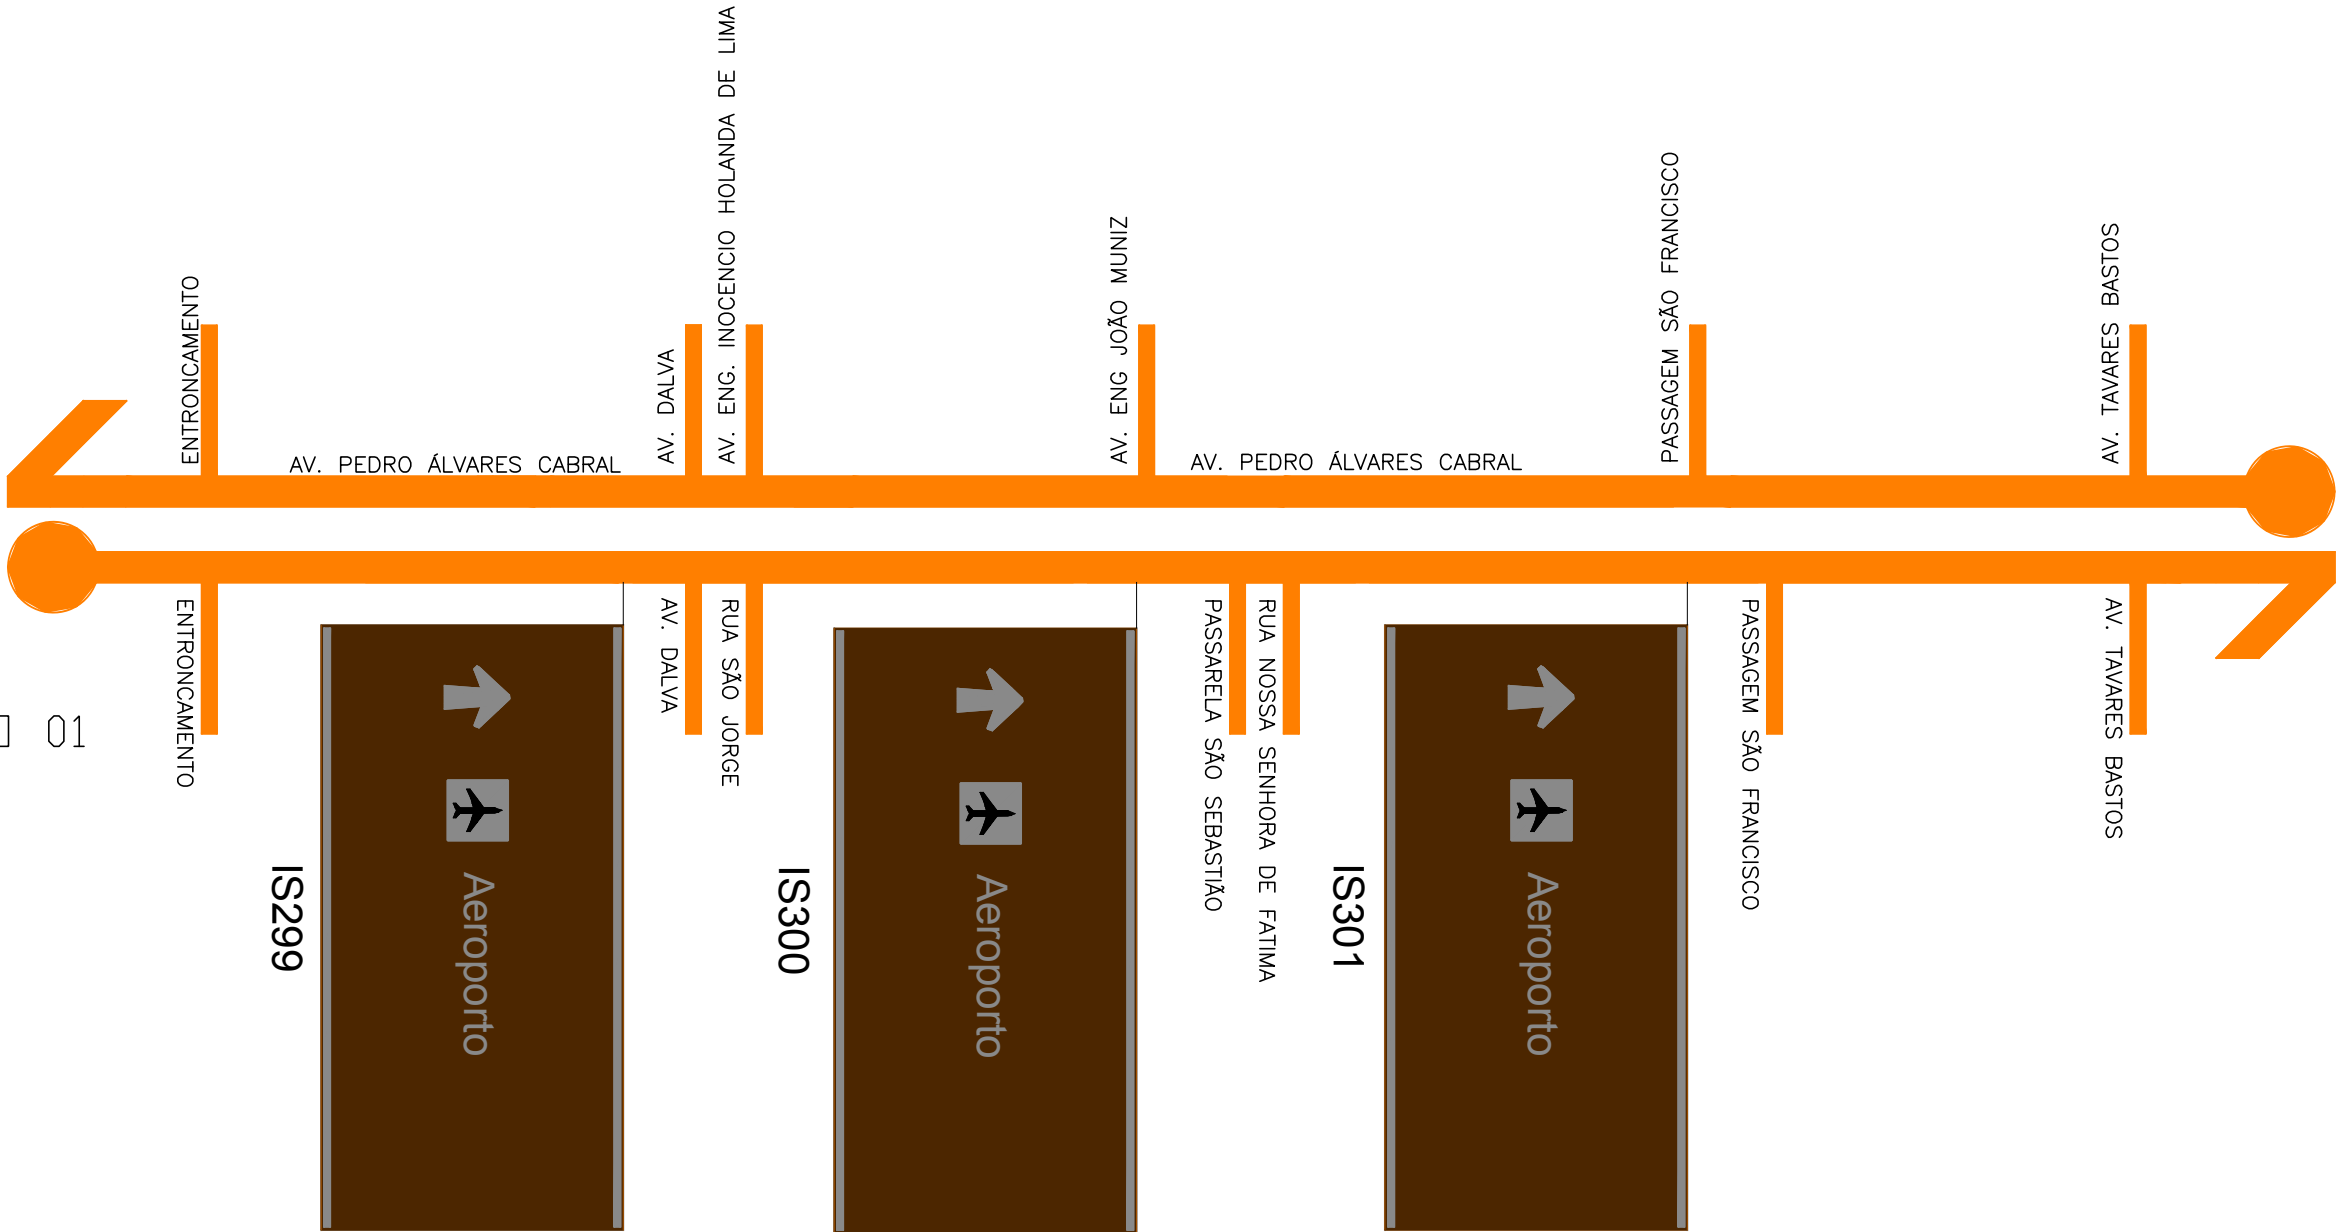


OBSERVAÇÕES:			
_ NÃO IMPLANTAR PLACAS DE SINALIZAÇÃO PARA VEÍCULOS A MENOS DE 50m DOS CRUZAMENTOS.			
_ NÃO IMPLANTAR PLACAS EM FRENTE A ACESSOS DE GARAGEM E ESTACIONAMENTOS.			
SUPERINTENDÊNCIA EXECUTIVA DE MOBILIDADE URBANA DE BELÉM - SeMOB			
Responsável:		Projeto:	
DIRETORIA DE PROJETO - DPT		SINALIZAÇÃO TURÍSTICA DE BELÉM	
COORDENADORIA DE MOBILIDADE URBANA		Escala:	
Referência:		Prancha:	
SINALIZAÇÃO TURÍSTICA - AV. PEDRO ÁLVARES CABRAL		78	
Desenho:		Data:	
ENG. IVIO FARIAS		SETEMBRO/2014	

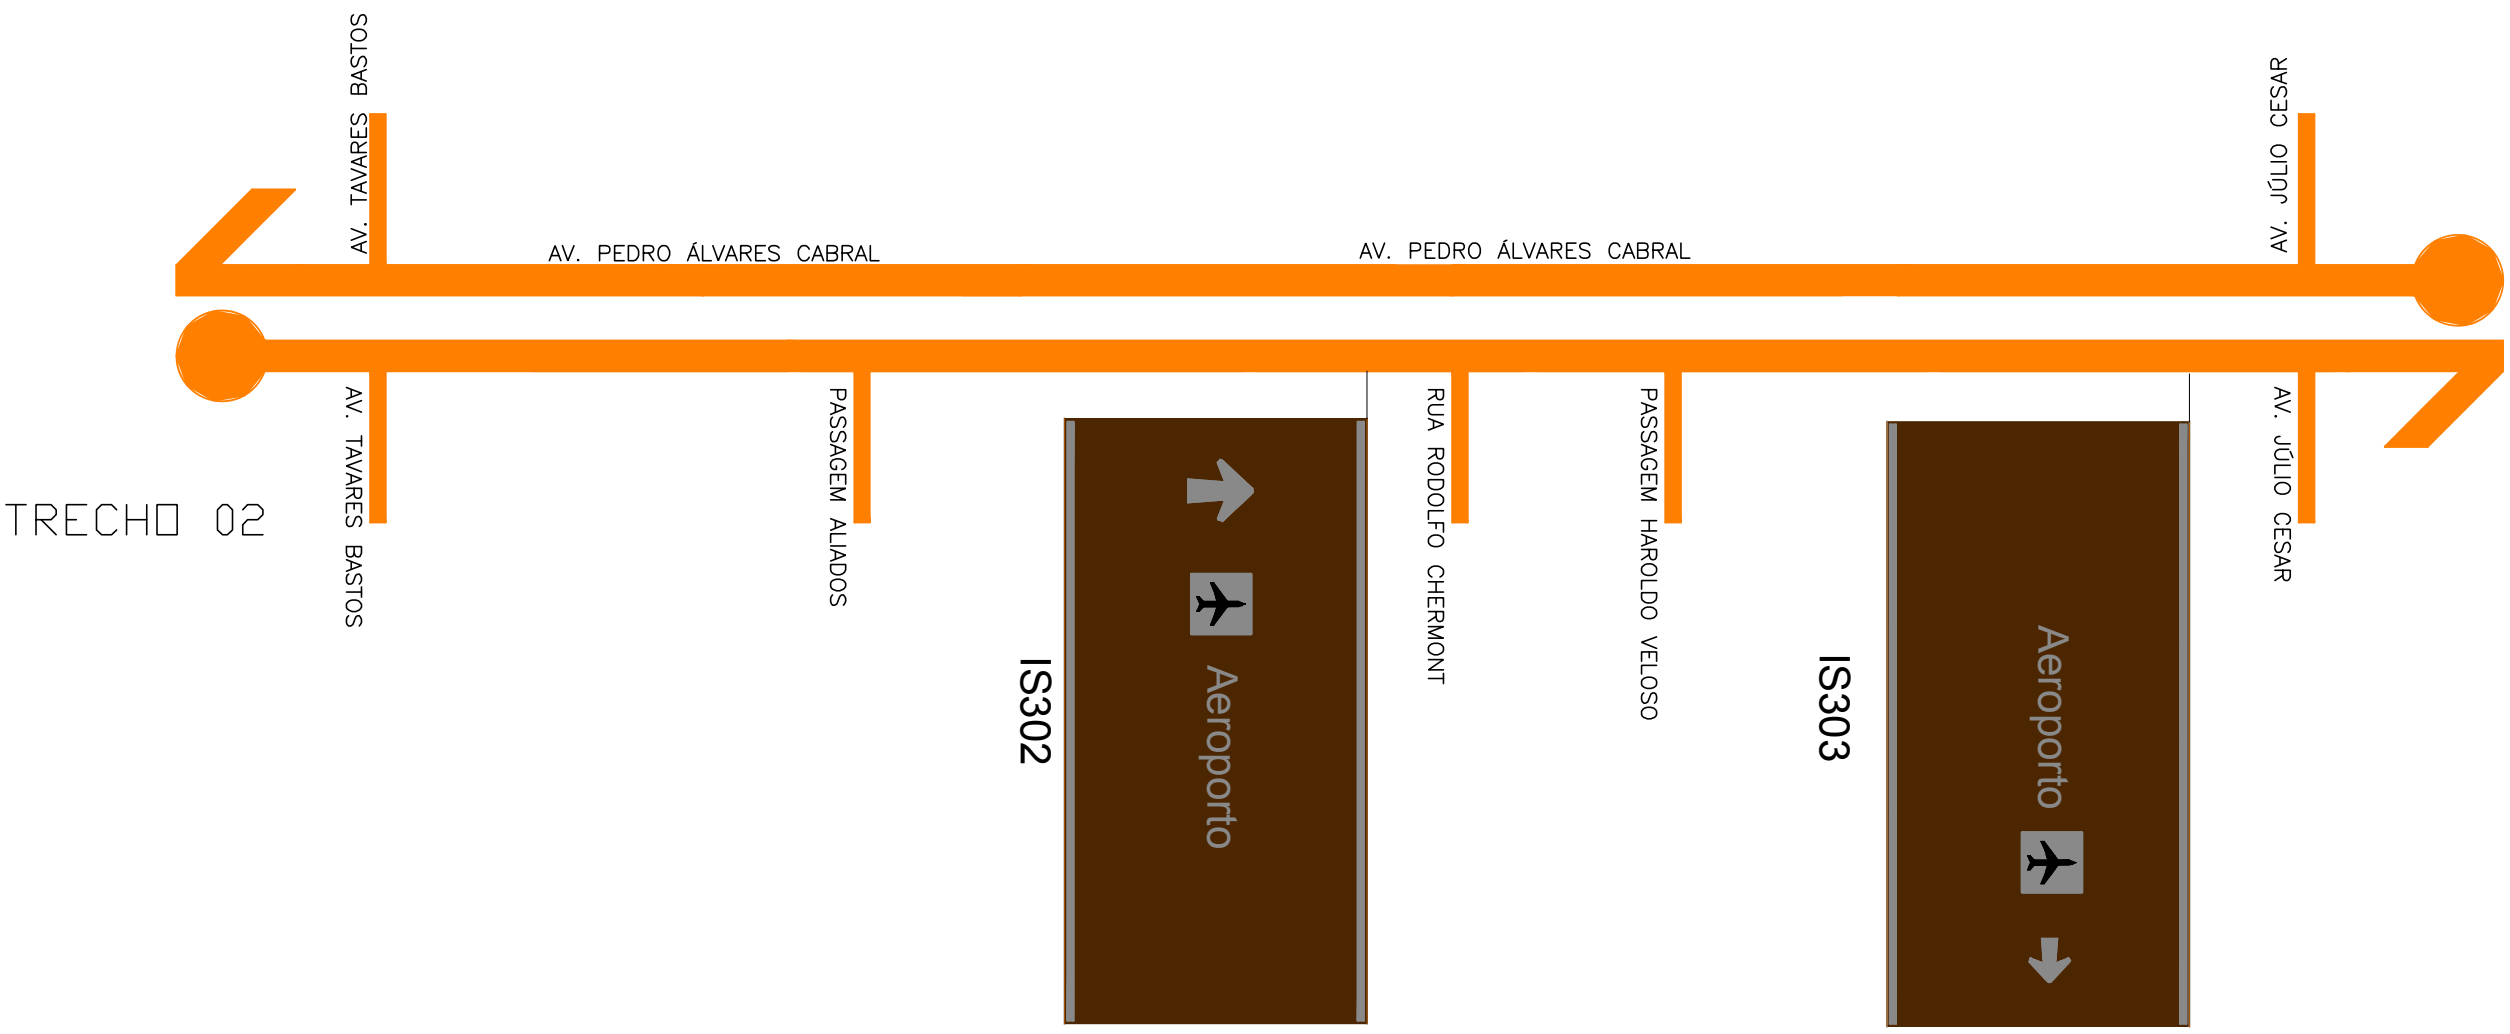

OBSERVAÇÕES:

- _ NÃO IMPLANTAR PLACAS DE SINALIZAÇÃO PARA VEÍCULOS A MENOS DE 50m DOS CRUZAMENTOS.
- _ NÃO IMPLANTAR PLACAS EM FRENTE A ACESSOS DE GARAGEM E ESTACIONAMENTOS.

SUPERINTENDÊNCIA EXECUTIVA DE MOBILIDADE URBANA DE BELÉM - SeMOB	
Responsável: DIRETORIA DE PROJETO - DPT COORDENADORIA DE MOBILIDADE URBANA	Projeto: SINALIZAÇÃO TURÍSTICA DE BELÉM
	Escala: S/ESCALA
Referência: SINALIZAÇÃO TURÍSTICA - AV.PEDRO ÁLVARES CABRAL	Prancha: 79
Desenho: ENG. IVIO FARIAS	Data: SETEMBRO/2014

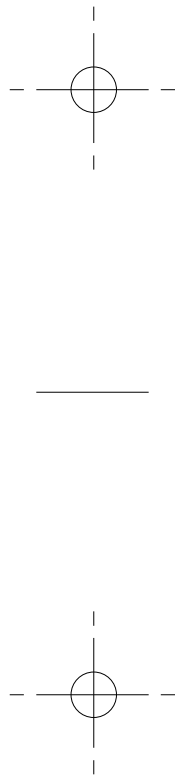

TRECHO 03

AV. JÚLIO CESAR

AV. PEDRO ÁLVARES CABRAL

AV. DR. FREITAS

IS164


Aeroporto Brig. Práti



Aldeia Amazônica

OBSERVAÇÕES:

- _ NÃO IMPLANTAR PLACAS DE SINALIZAÇÃO PARA VEÍCULOS A MENOS DE 50m DOS CRUZAMENTOS.
- _ NÃO IMPLANTAR PLACAS EM FRENTE A ACESSOS DE GARAGEM E ESTACIONAMENTOS.


SUPERINTENDÊNCIA EXECUTIVA DE MOBILIDADE URBANA DE BELÉM - SeMOB			
Responsável: DIRETORIA DE PROJETO - DPT COORDENADORIA DE MOBILIDADE URBANA		Projeto SINALIZAÇÃO TURÍSTICA DE BELÉM	
Referência: SINALIZAÇÃO TURÍSTICA - AV.PEDRO ÁLVARES CABRAL		Escala: S/ESCALA	
Desenho: ENG. IVIO FARIAS		Prancha: 80	
		Data: SETEMBRO/2014	

TRECHO 04

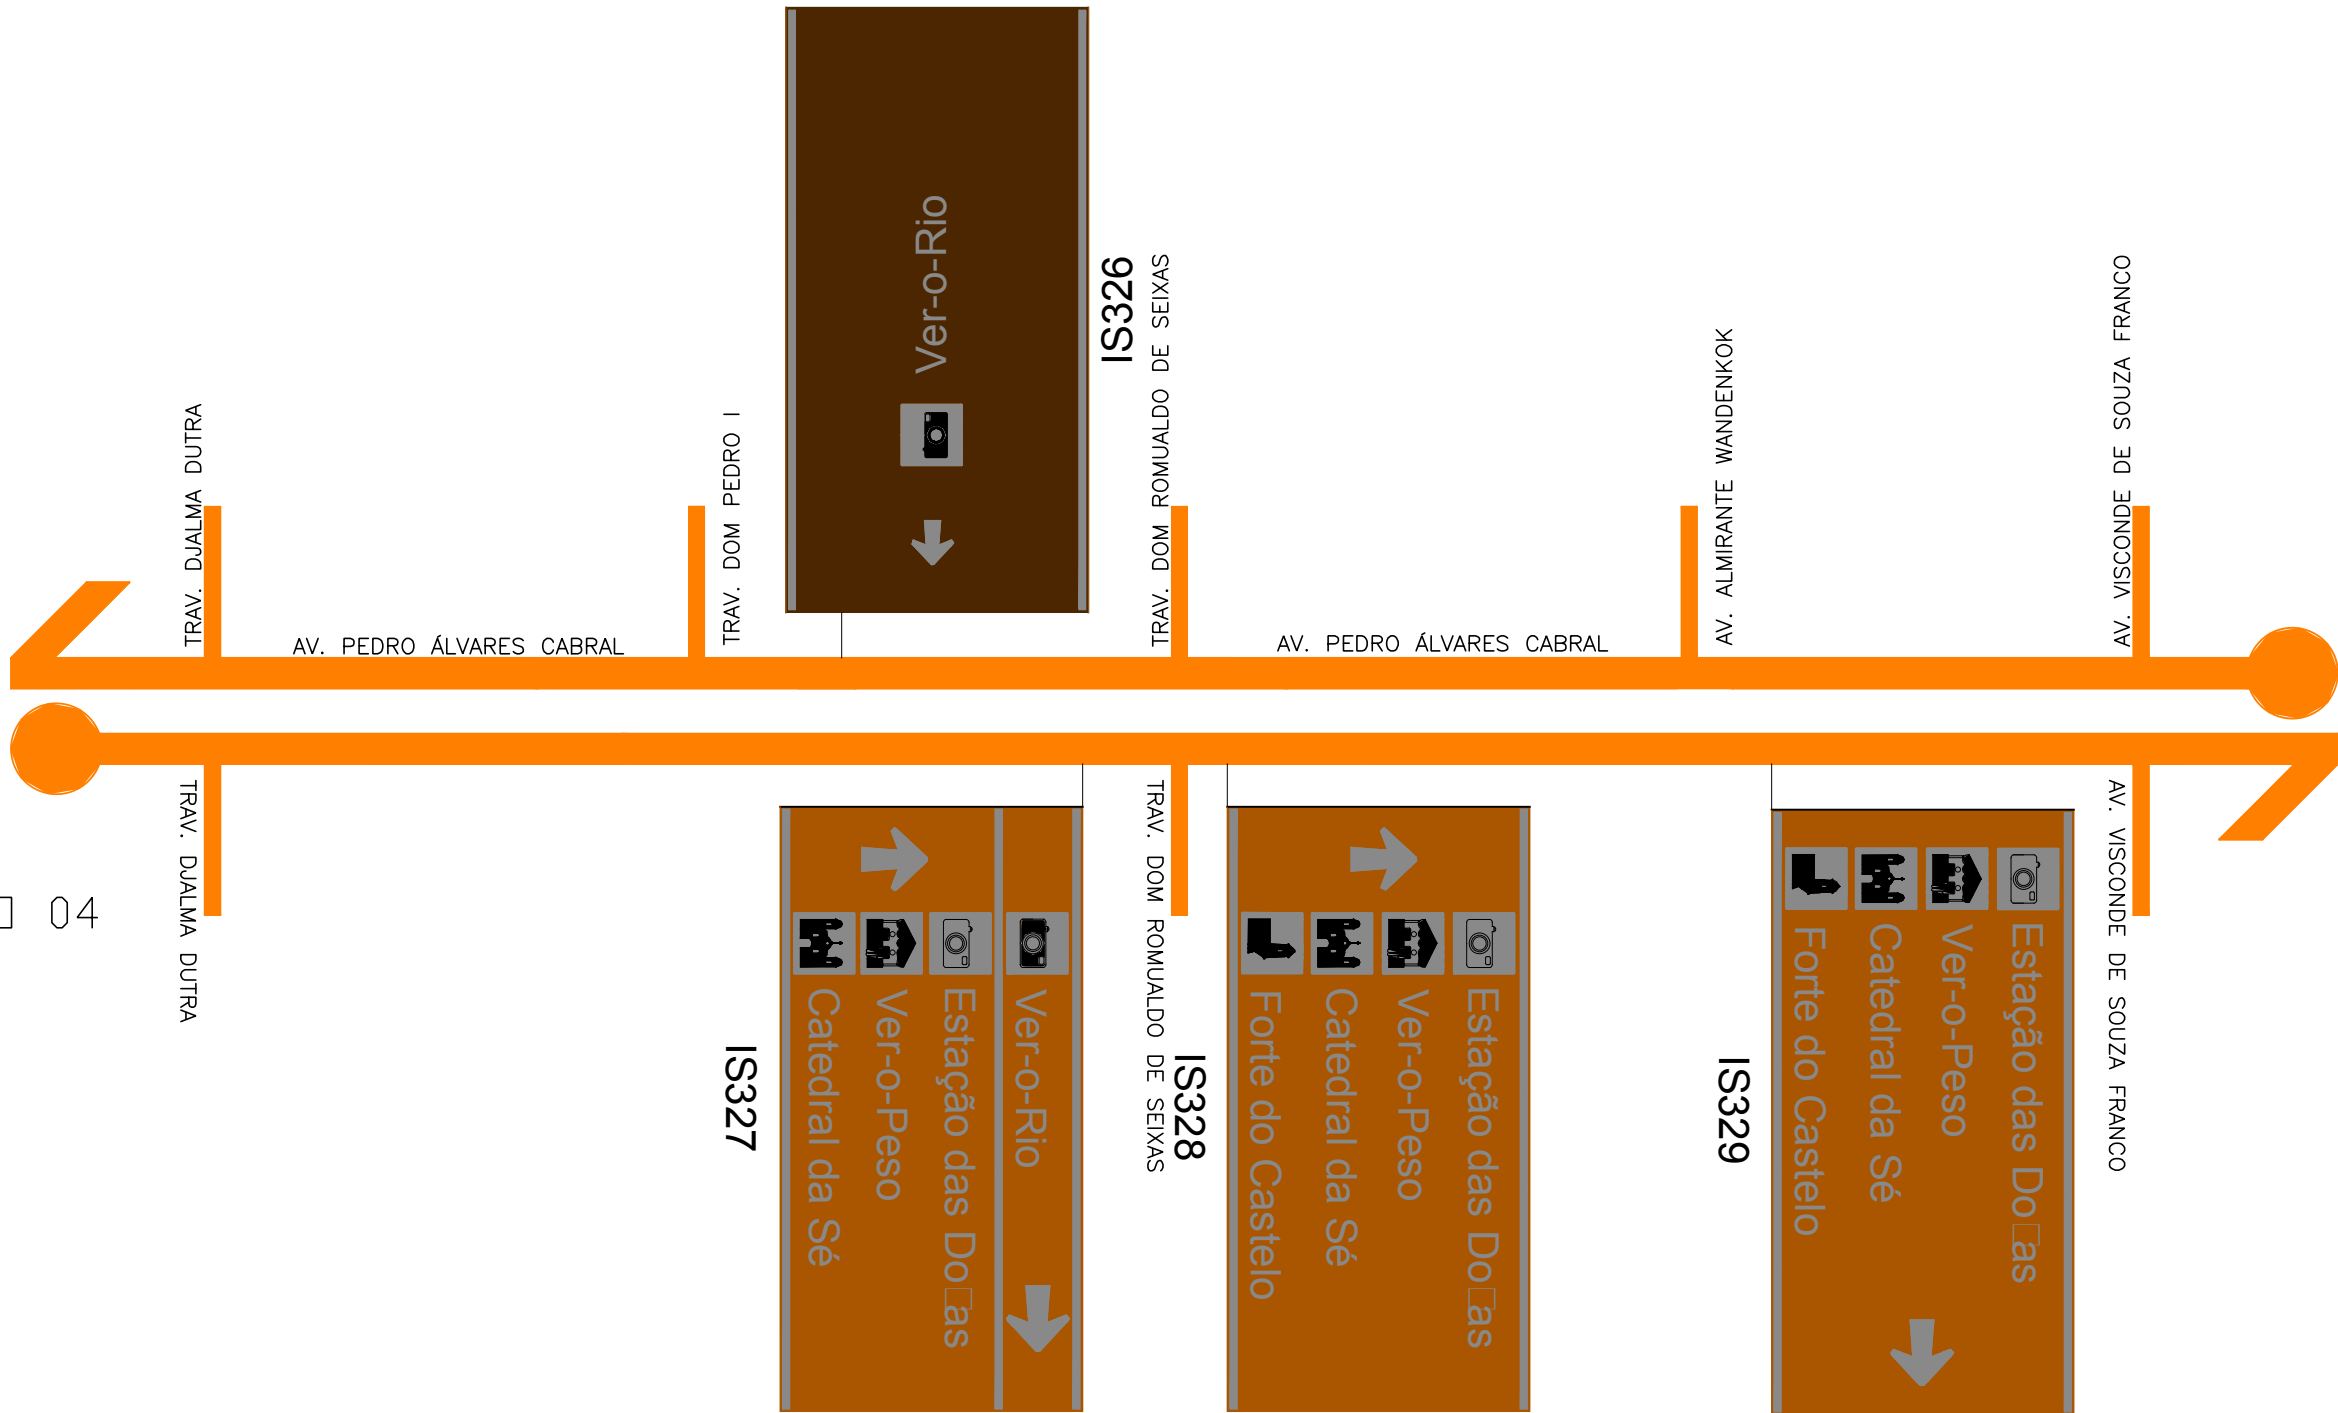

OBSERVAÇÕES:
_ NÃO IMPLANTAR PLACAS DE SINALIZAÇÃO PARA VEÍCULOS A MENOS DE 50m DOS CRUZAMENTOS.
_ NÃO IMPLANTAR PLACAS EM FRENTE A ACESSOS DE GARAGEM E ESTACIONAMENTOS.

SUPERINTENDÊNCIA EXECUTIVA DE MOBILIDADE URBANA DE BELÉM - SeMOB	
Responsável: DIRETORIA DE PROJETO - DPT COORDENADORIA DE MOBILIDADE URBANA	Projeto: SINALIZAÇÃO TURÍSTICA DE BELÉM
Referência: SINALIZAÇÃO TURÍSTICA - AV.PEDRO ÁLVARES CABRAL	Escala: S/ESCALA
Desenho: ENG. IVIO FARIAS	Prancha: 81
	Data: SETEMBRO/2014

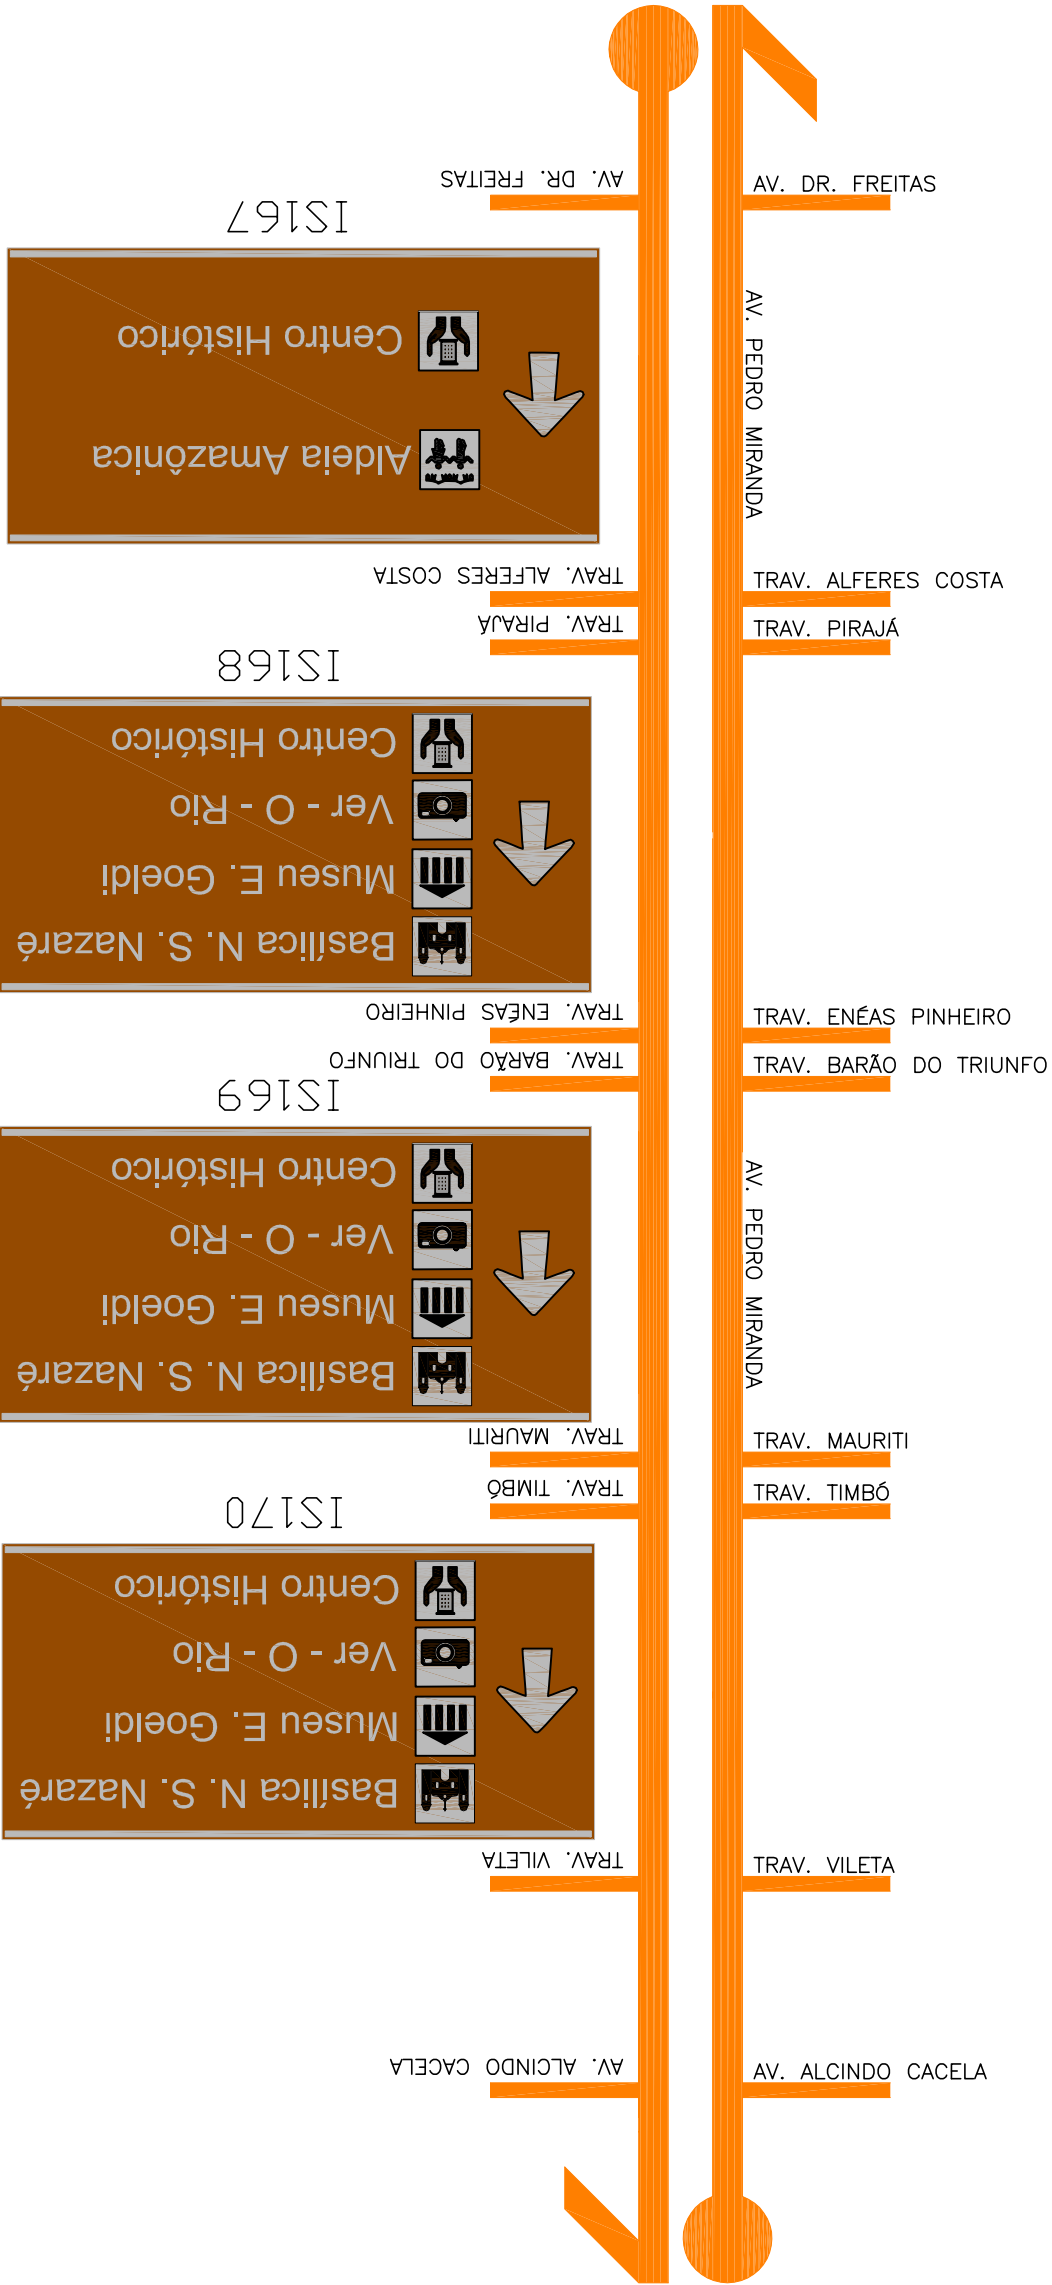

OBSERVAÇÕES:
_NÃO IMPLANTAR PLACAS DE SINALIZAÇÃO PARA VEÍCULOS A MENOS DE 50m DOS CRUZAMENTOS.
_NÃO IMPLANTAR PLACAS EM FRENTE A ACESSOS DE GARAGEM E ESTACIONAMENTOS.

SUPERINTENDÊNCIA EXECUTIVA DE MOBILIDADE URBANA DE BELÉM - SeMOB			
Responsável: DIRETORIA DE PROJETO - DPT COORDENADORIA DE MOBILIDADE URBANA		Projeto: SINALIZAÇÃO TURÍSTICA DE BELÉM	
Referência: SINALIZAÇÃO TURÍSTICA - AV. PEDRO MIRANDA		Escala: S/ESCALA	
Desenho: ENG. IVO FARIAS		Prancha: 82	
		Data: SETEMBRO/2014	



OBSERVAÇÕES:
_ NÃO IMPLANTAR PLACAS DE SINALIZAÇÃO PARA VEÍCULOS A MENOS DE 50m DOS CRUZAMENTOS.
_ NÃO IMPLANTAR PLACAS EM FRENTE A ACESSOS DE GARAGEM E ESTACIONAMENTOS.


SUPERINTENDÊNCIA EXECUTIVA DE MOBILIDADE URBANA DE BELÉM - SeMOB

Responsável: DIRETORIA DE PROJETO - DPT COORDENADORIA DE MOBILIDADE URBANA		Projeto: SINALIZAÇÃO TURÍSTICA DE BELÉM	
Referência: SINALIZAÇÃO TURÍSTICA - AVENIDA PERIMETRAL		Escala: S/ESCALA	
Desenho: ENG. IVO FARIAS		Prancha: 83	
		Data: SETEMBRO/2014	



OBSERVAÇÕES:
_ NÃO IMPLANTAR PLACAS DE SINALIZAÇÃO PARA VEÍCULOS A MENOS DE 50m DOS CRUZAMENTOS.
_ NÃO IMPLANTAR PLACAS EM FRENTE A ACESSOS DE GARAGEM E ESTACIONAMENTOS.

SUPERINTENDÊNCIA EXECUTIVA DE MOBILIDADE URBANA DE BELÉM - SeMOB			
Responsável: DIRETORIA DE PROJETO - DPT COORDENADORIA DE MOBILIDADE URBANA		Projeto: SINALIZAÇÃO TURÍSTICA DE BELÉM	
Referência: SINALIZAÇÃO TURÍSTICA - PRAÇA DOM PEDRO II		Escala: S/ESCALA	
Desenho: ENG. IVO FARIAS		Prancha: 85	
		Data: SETEMBRO/2014	

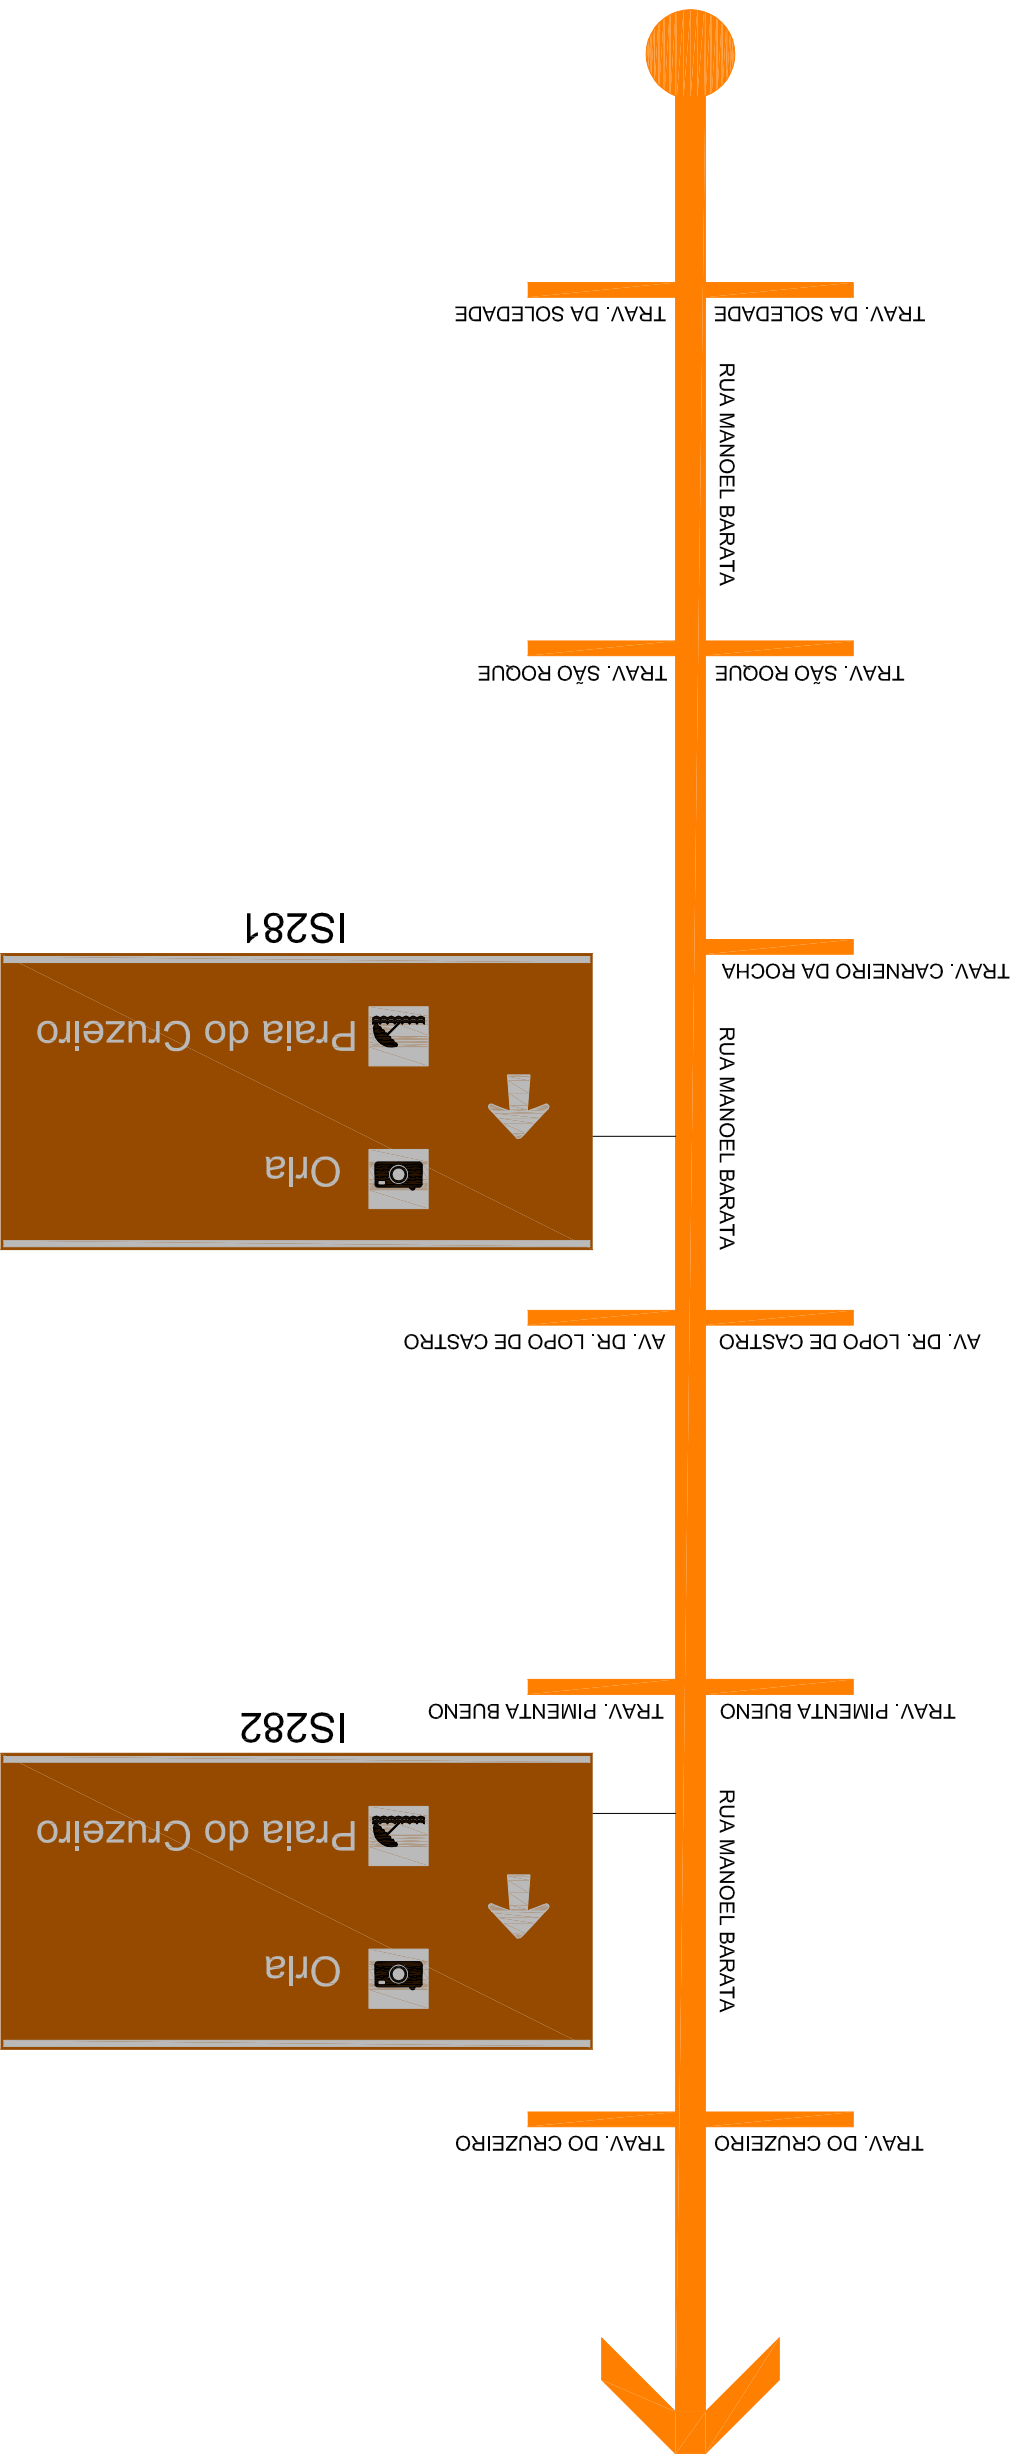


OBSERVAÇÕES:

_ NÃO IMPLANTAR PLACAS DE SINALIZAÇÃO PARA VEÍCULOS A MENOS DE 50m DOS CRUZAMENTOS.


_ NÃO IMPLANTAR PLACAS EM FRENTE A ACESSOS DE GARAGEM E ESTACIONAMENTOS.

SUPERINTENDÊNCIA EXECUTIVA DE MOBILIDADE URBANA DE BELÉM - SeMOB	
Responsável: DIRETORIA DE PROJETO - DPT COORDENADORIA DE MOBILIDADE URBANA	Projeto: SINALIZAÇÃO TURÍSTICA DE BELÉM
	Escala: S/ESCALA
Referência: SINALIZAÇÃO TURÍSTICA - RUA MANOEL BARATA (ICOARACI)	Prancha: 87
Desenho: ENG. IVIO FARIAS	Data: SETEMBRO/2014

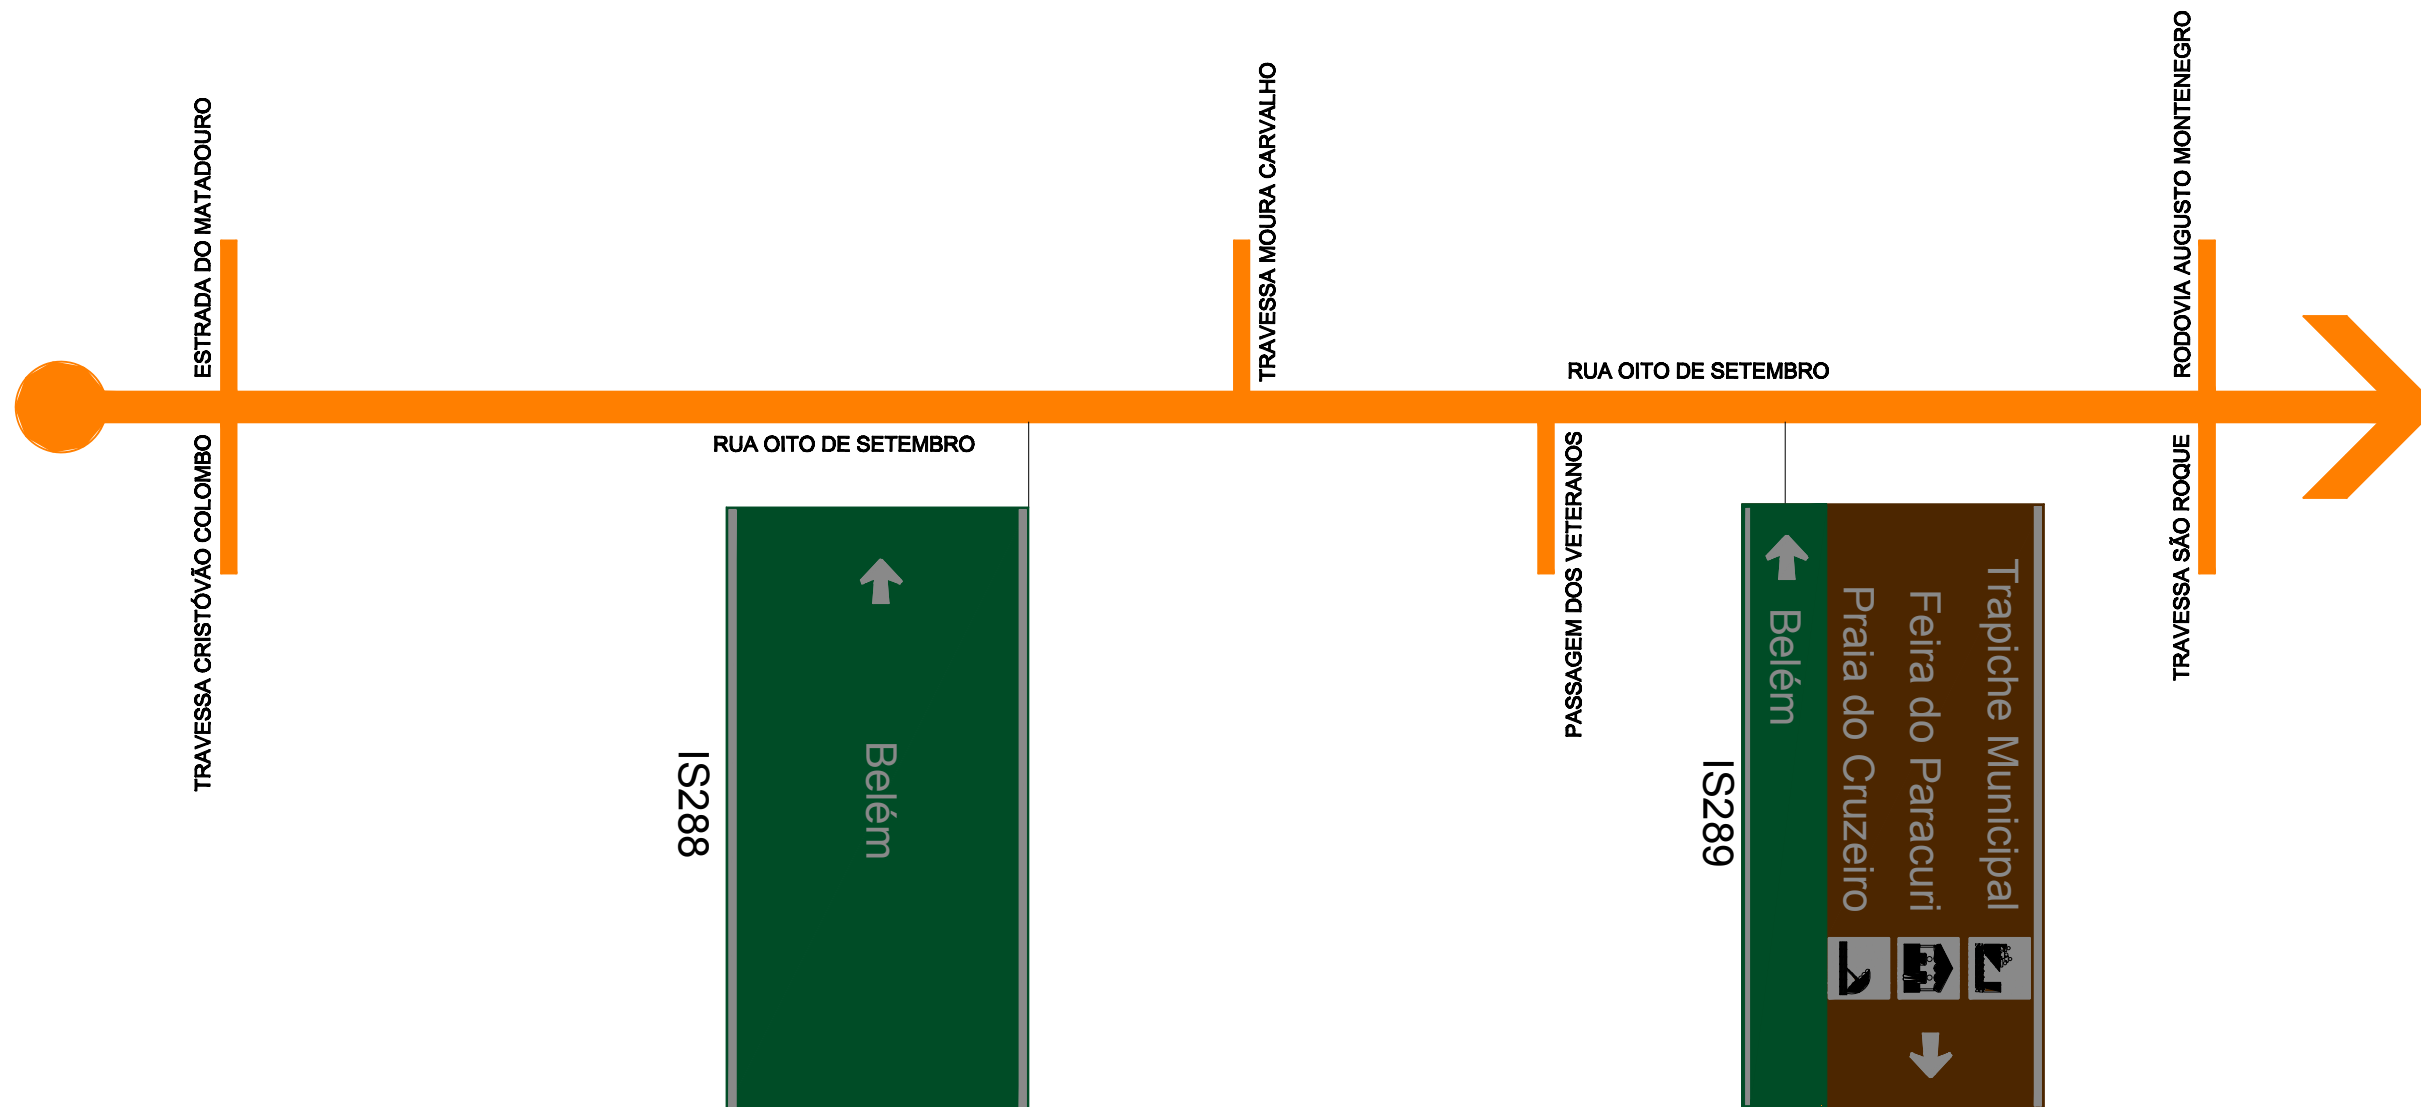


OBSERVAÇÕES:
_NÃO IMPLANTAR PLACAS DE SINALIZAÇÃO PARA VEÍCULOS A MENOS DE 50m DOS CRUZAMENTOS.
_NÃO IMPLANTAR PLACAS EM FRENTE A ACESSOS DE GARAGEM E ESTACIONAMENTOS.

SUPERINTENDÊNCIA EXECUTIVA DE MOBILIDADE URBANA DE BELÉM - SeMOB	
Responsável: DIRETORIA DE PROJETO - DPT COORDENADORIA DE MOBILIDADE URBANA	Projeto: SINALIZAÇÃO TURÍSTICA DE BELÉM
	Escala: S/ESCALA
Referência: SINALIZAÇÃO TURÍSTICA - RUA 8 DE SETEMBRO (ICOARACI)	Prancha: 88
Desenho: ENG. IVIO FARIAS	Data: SETEMBRO/2014

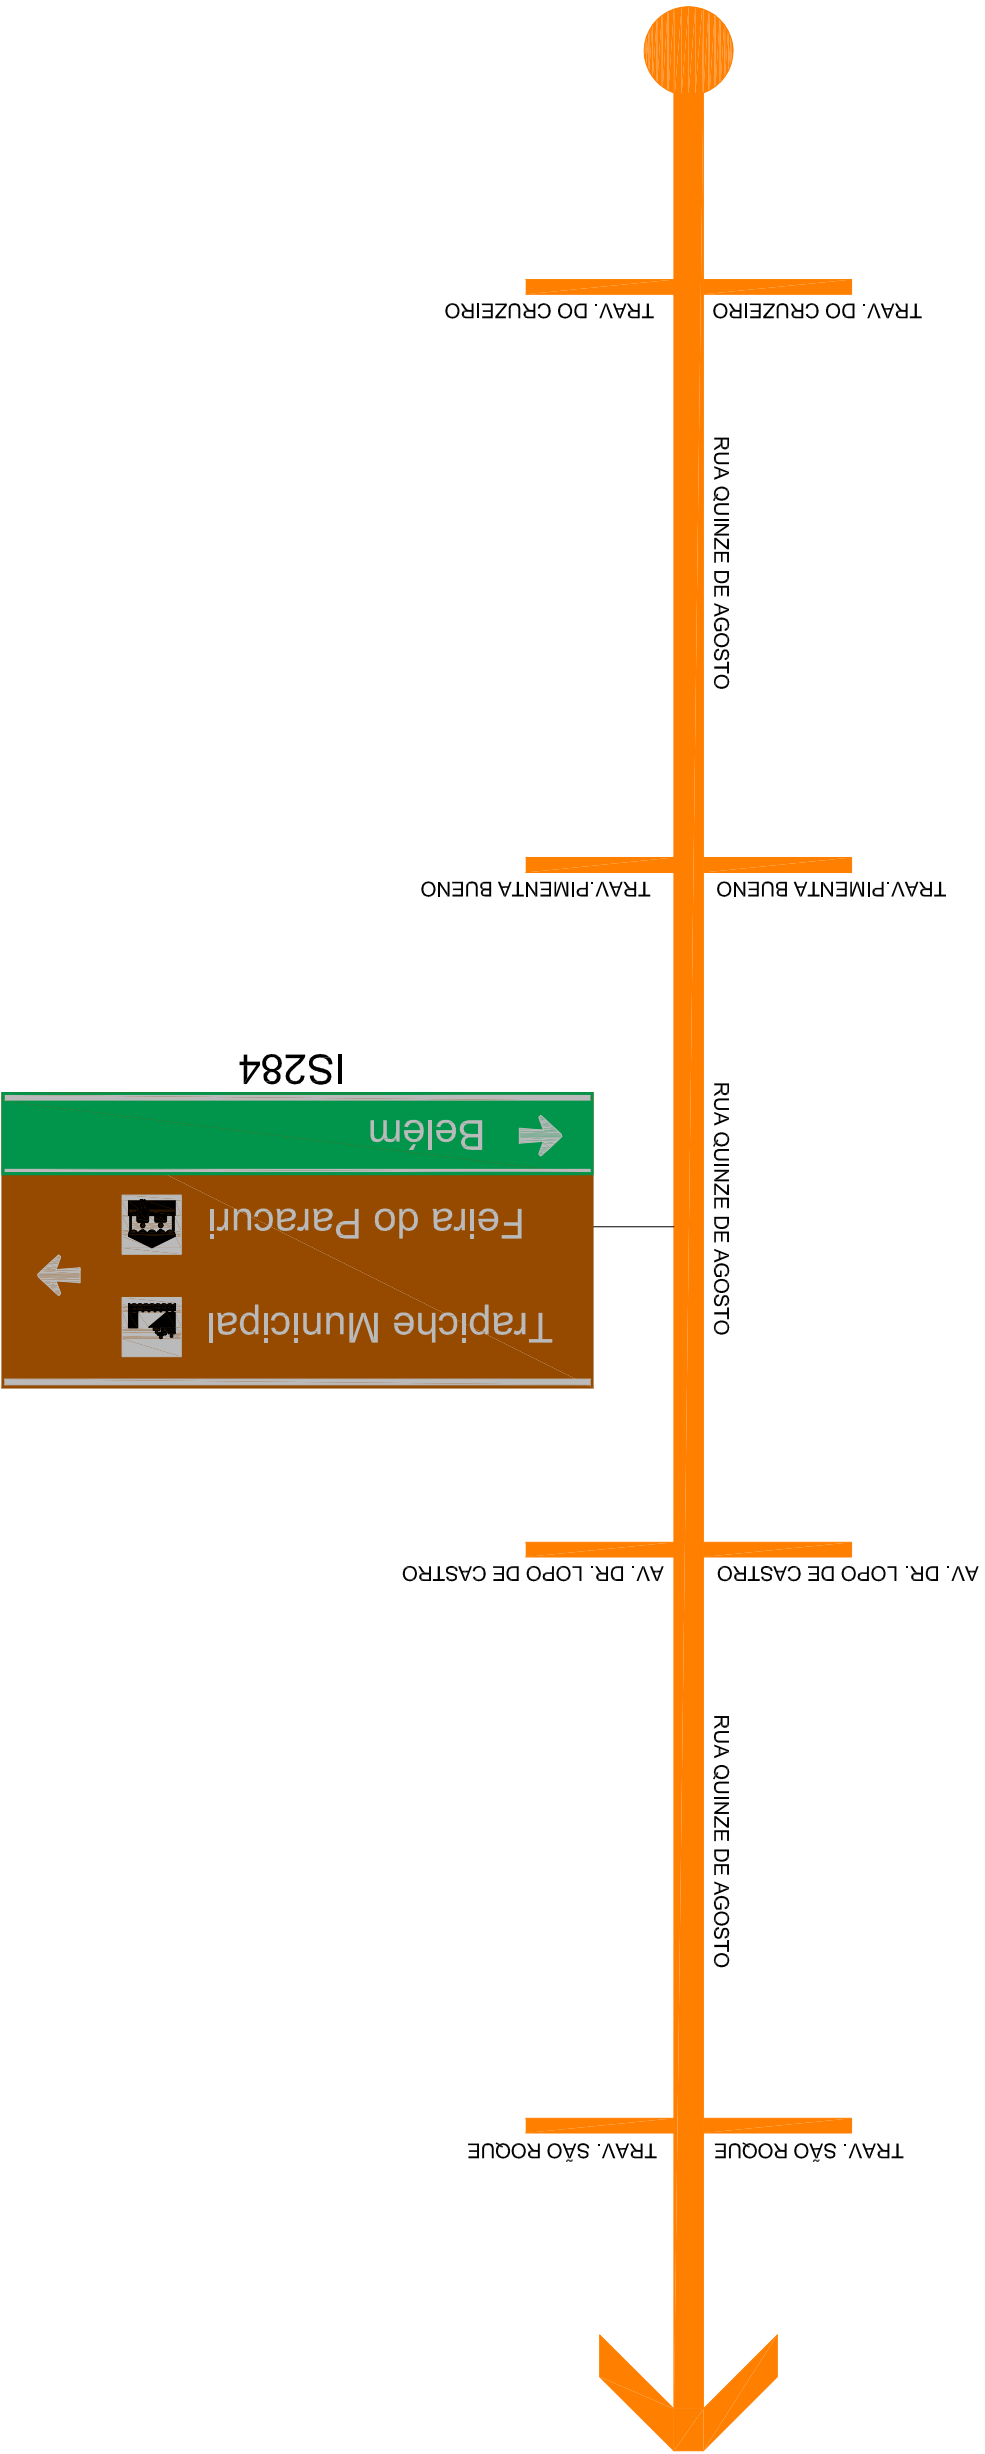


OBSERVAÇÕES:
_ NÃO IMPLANTAR PLACAS DE SINALIZAÇÃO PARA VEÍCULOS A MENOS DE 50m DOS CRUZAMENTOS.
_ NÃO IMPLANTAR PLACAS EM FRENTE A ACESSOS DE GARAGEM E ESTACIONAMENTOS.

SUPERINTENDÊNCIA EXECUTIVA DE MOBILIDADE URBANA DE BELÉM - SeMOB			
Responsável: DIRETORIA DE PROJETO - DPT COORDENADORIA DE MOBILIDADE URBANA		Projeto: SINALIZAÇÃO TURÍSTICA DE BELÉM	
Referência: SINALIZAÇÃO TURÍSTICA - RUA 15 DE AGOSTO (ICOARACI)		Escala: S/ESCALA	
Desenho: ENG. IVO FARIAS		Prancha: 89	
Data: SETEMBRO/2014			

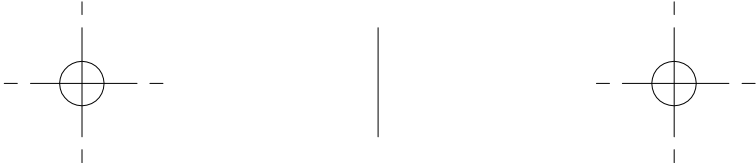


AV. VISCONDE DE SOUZA FRANCO (DOCA) AV. VISCONDE DE SOUZA FRANCO (DOCA)

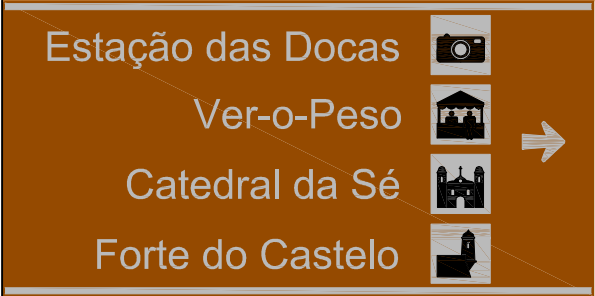

IS323


AV. SENADOR LEMOS

AV. ALMIRANTE WANDENKOLK AV. ALMIRANTE WANDENKOLK

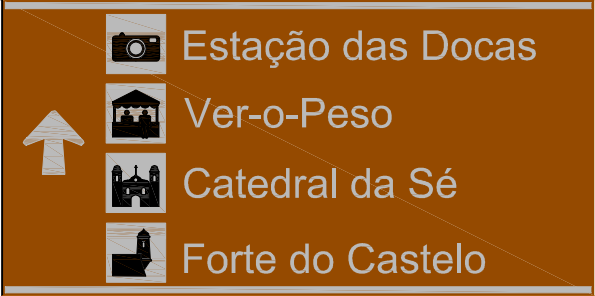

IS322

TRAV. DOM ROMUALDO COELHO TRAV. DOM ROMUALDO COELHO

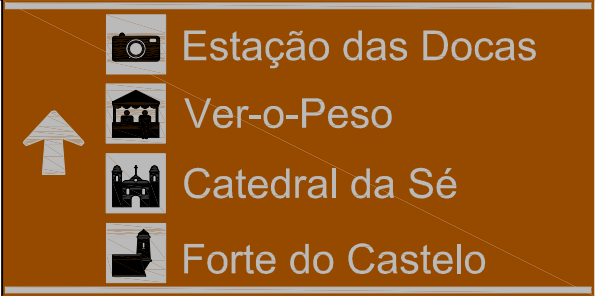

IS321

AV. SENADOR LEMOS

TRAV. DOM ROMUALDO DE SEIXAS TRAV. DOM ROMUALDO DE SEIXAS


OBSERVAÇÕES:



- _ NÃO IMPLANTAR PLACAS DE SINALIZAÇÃO PARA VEÍCULOS A MENOS DE 50m DOS CRUZAMENTOS.
- _ NÃO IMPLANTAR PLACAS EM FRENTE A ACESSOS DE GARAGEM E ESTACIONAMENTOS.

SUPERINTENDÊNCIA EXECUTIVA DE MOBILIDADE URBANA DE BELÉM - SeMOB			
Responsável: DIRETORIA DE PROJETO - DPT COORDENADORIA DE MOBILIDADE URBANA		Projeto: SINALIZAÇÃO TURÍSTICA DE BELÉM	
Referência: SINALIZAÇÃO TURÍSTICA - AV. SENADOR LEMOS		Escala: S/ESCALA	
Desenho: ENG. IVO FARIAS		Prancha: 90	
		Data: SETEMBRO/2014	





SUPERINTENDÊNCIA EXECUTIVA DE MOBILIDADE URBANA DE BELÉM - SeMOB	
Responsável: DIRETORIA DE PROJETO - DPT COORDENADORIA DE MOBILIDADE URBANA	Projeto: SINALIZAÇÃO TURÍSTICA DE BELÉM
Referência: SINALIZAÇÃO TURÍSTICA - RUA SIQUEIRA MENDES	Escala: S/ESCALA
Desenho: ENG. IVIO FARIAS	Prancha: 91
	Data: SETEMBRO/2014

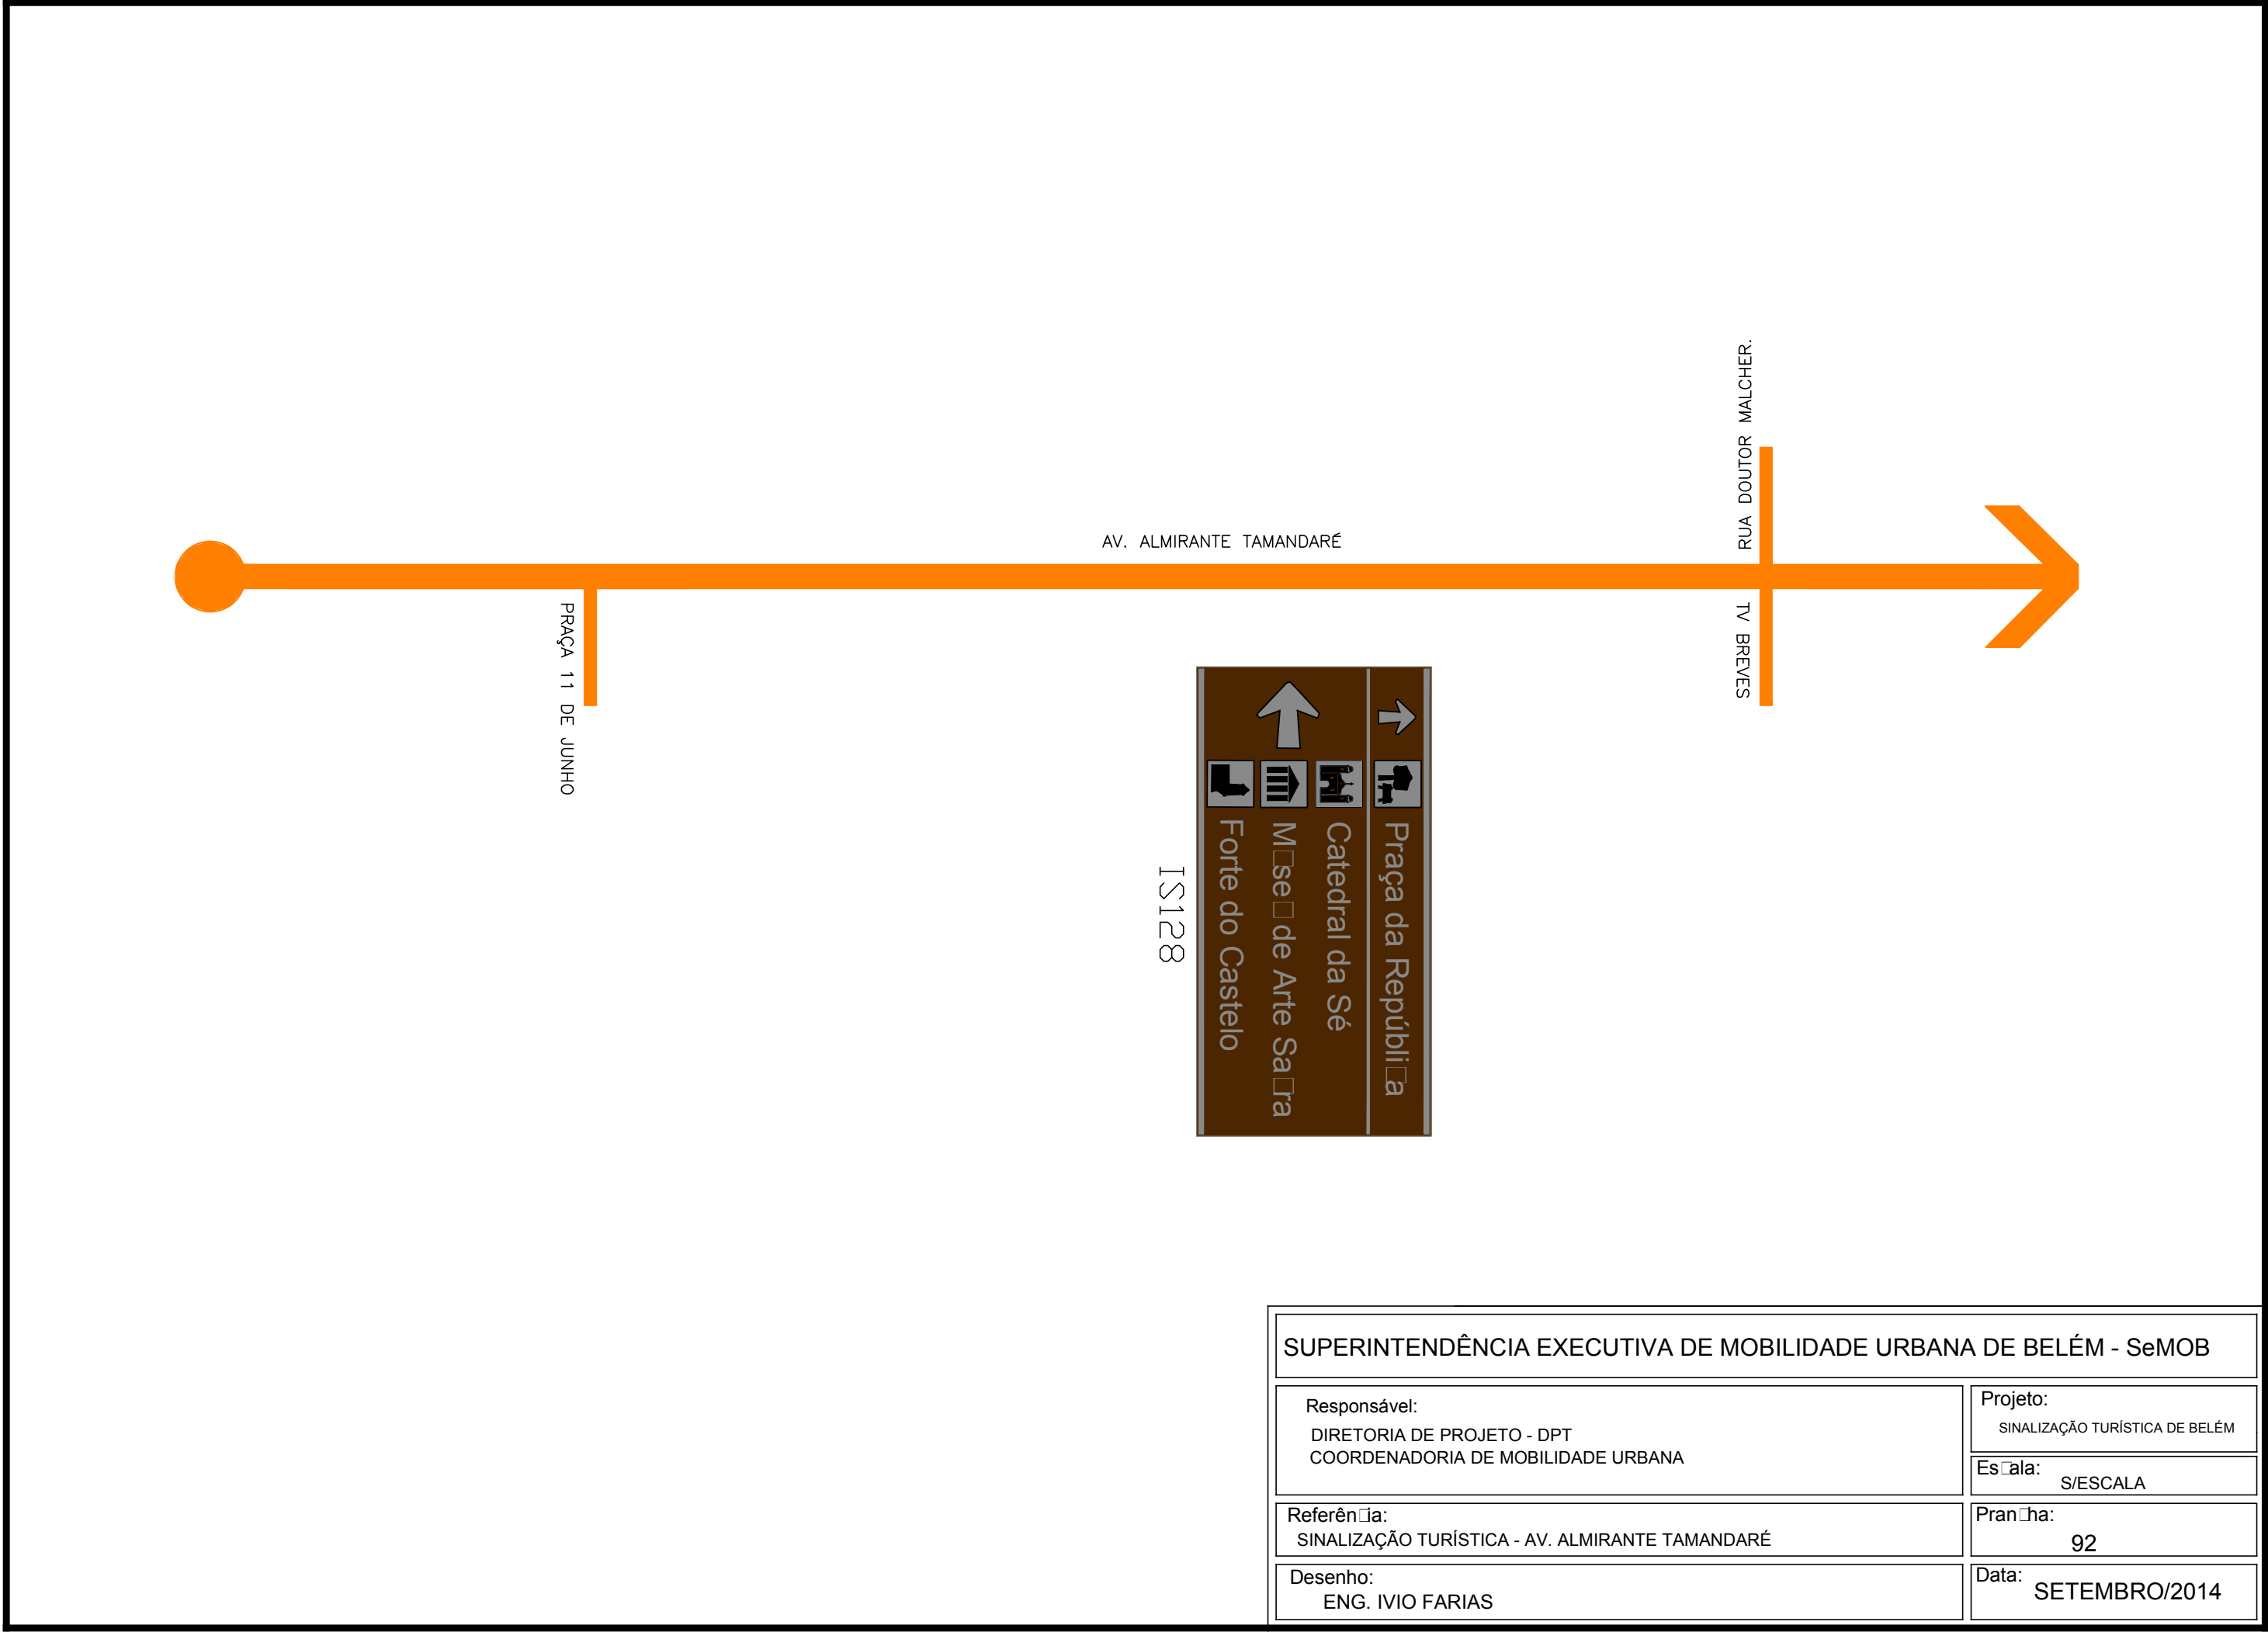


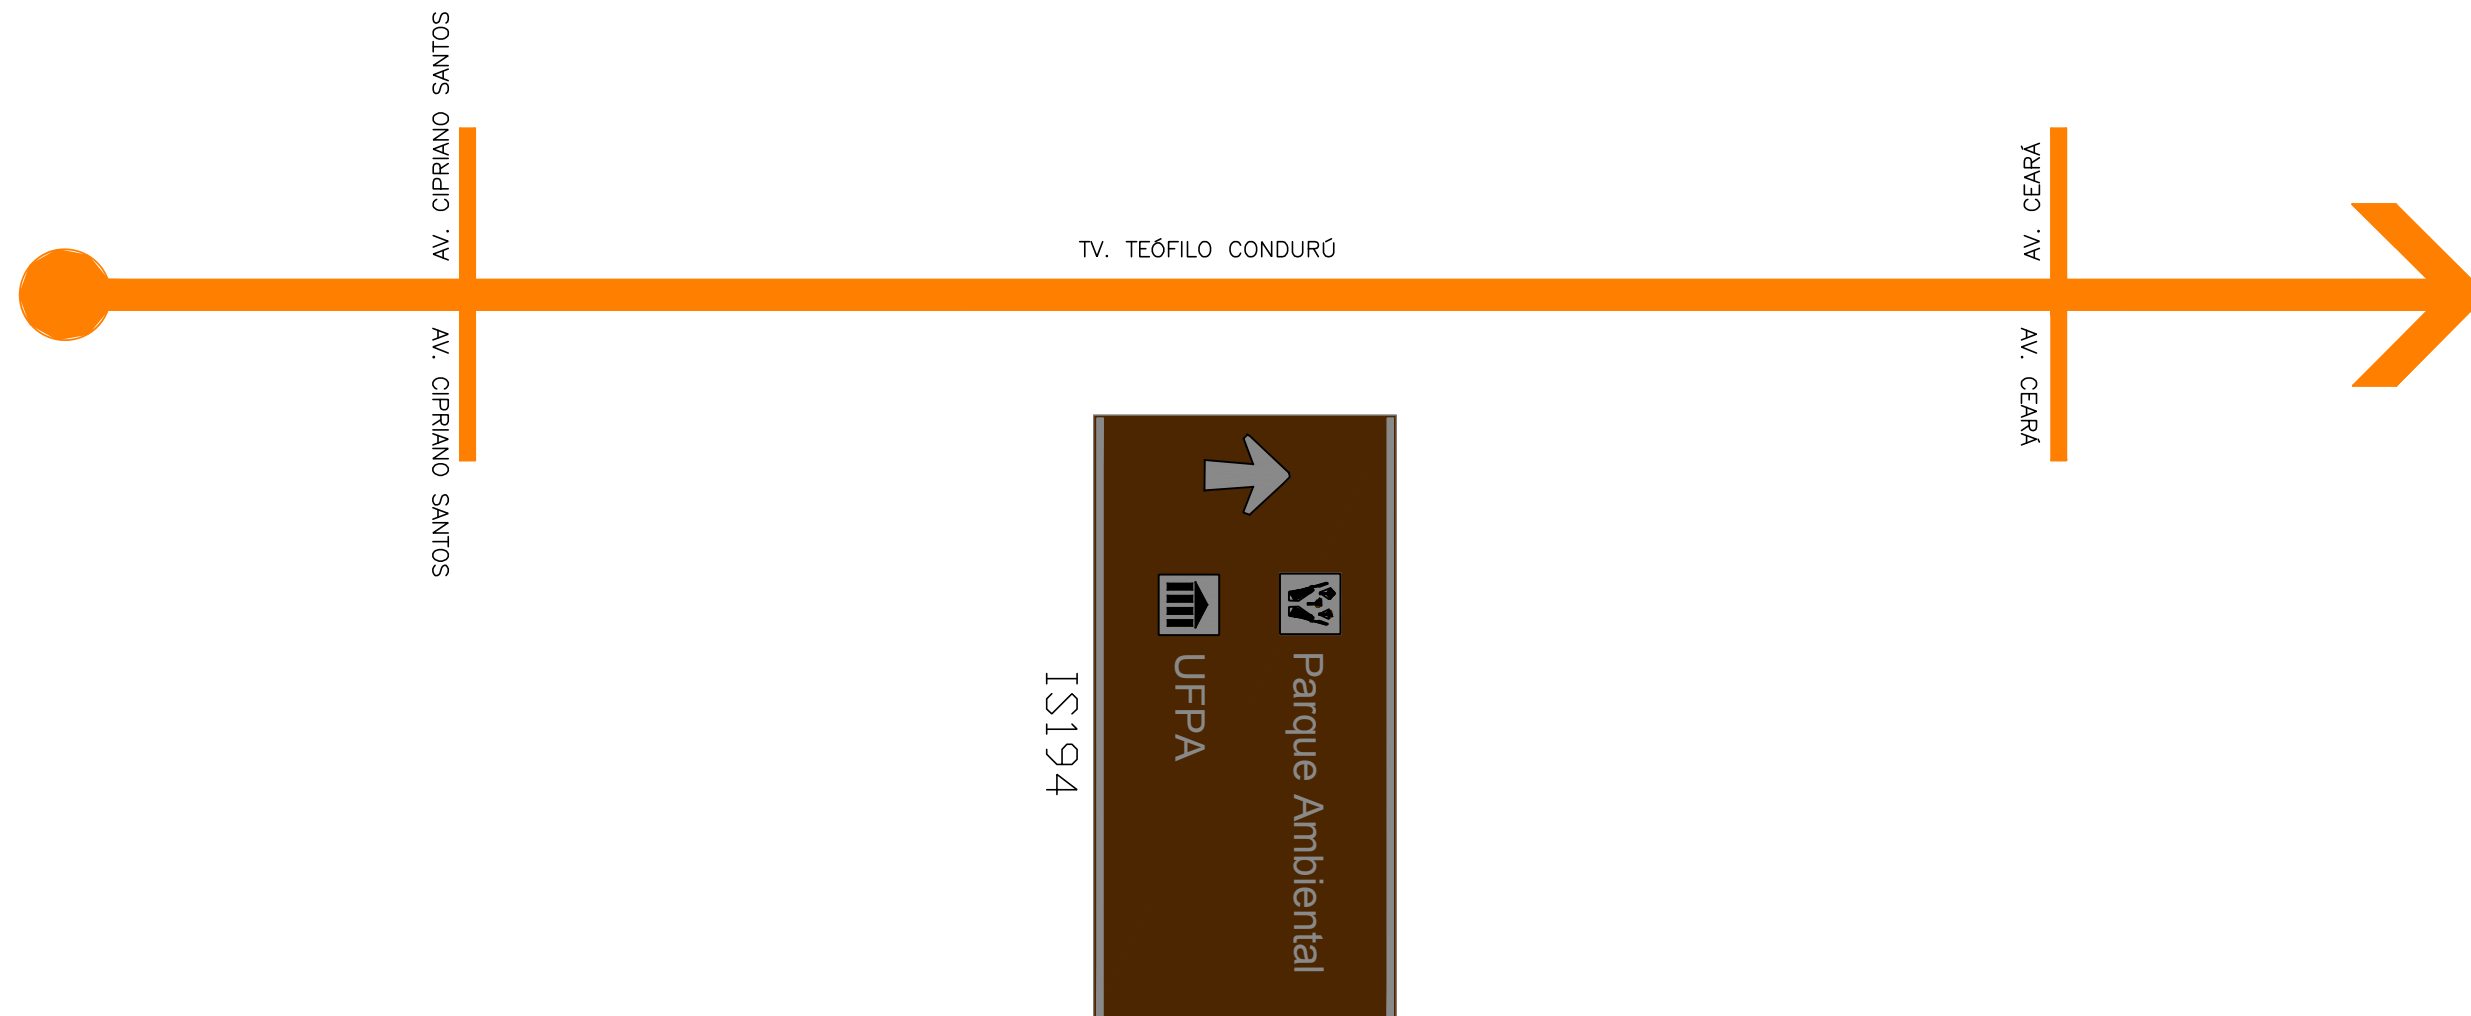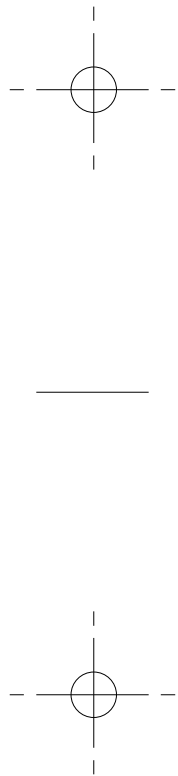


SUPERINTENDÊNCIA EXECUTIVA DE MOBILIDADE URBANA DE BELÉM - SeMOB			
Responsável:		Projeto:	
DIRETORIA DE PROJETO - DPT		SINALIZAÇÃO TURÍSTICA DE BELÉM	
COORDENADORIA DE MOBILIDADE URBANA		Escala:	S/ESCALA
Referência:		Prancha:	
SINALIZAÇÃO TURÍSTICA - RUA TEÓFILO CONDURÚ		93	
Desenho:		Data:	
ENG. IVIO FARIAS		SETEMBRO/2014	

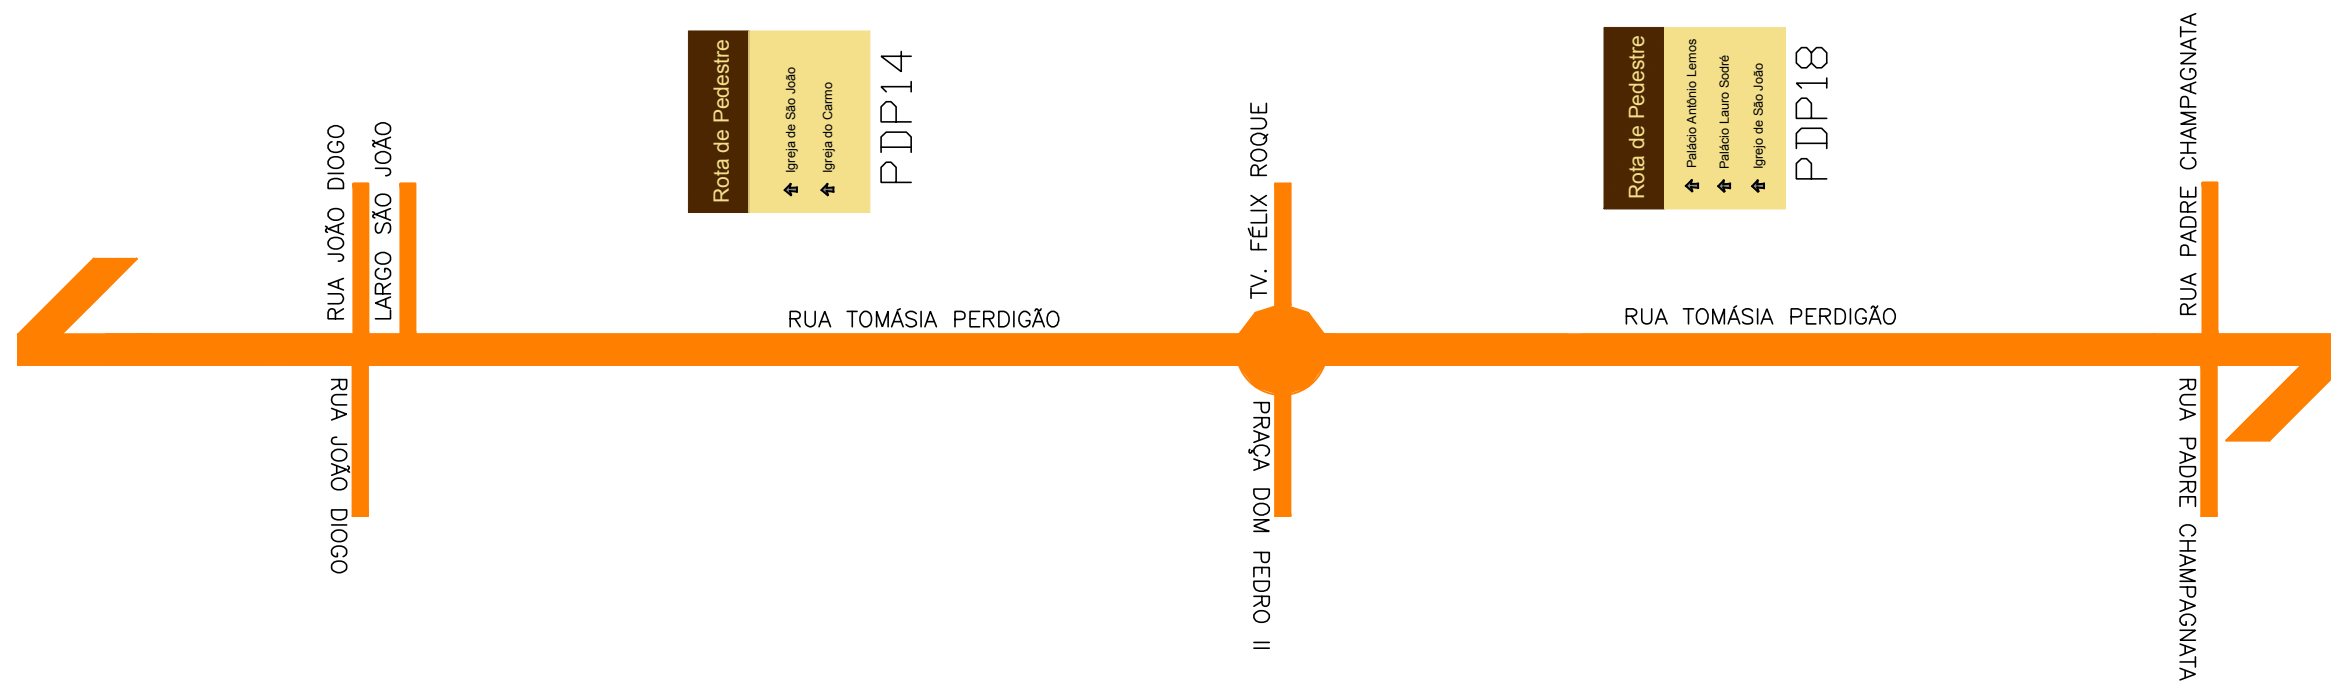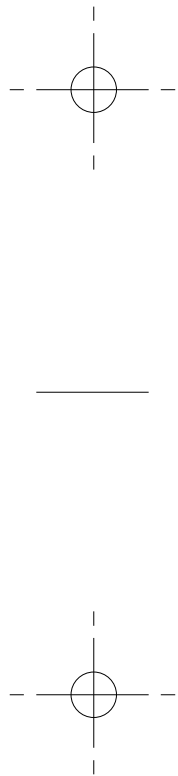

SUPERINTENDÊNCIA EXECUTIVA DE MOBILIDADE URBANA DE BELÉM - SeMOB	
Responsável: DIRETORIA DE PROJETO - DPT COORDENADORIA DE MOBILIDADE URBANA	Projeto: SINALIZAÇÃO TURÍSTICA DE BELÉM
	Escala: S/ESCALA
Referência: SINALIZAÇÃO TURÍSTICA - RUA TOMÁSIA PERDIGÃO	Prancha: 94
Desenho: ENG. IVIO FARIAS	Data: SETEMBRO/2014

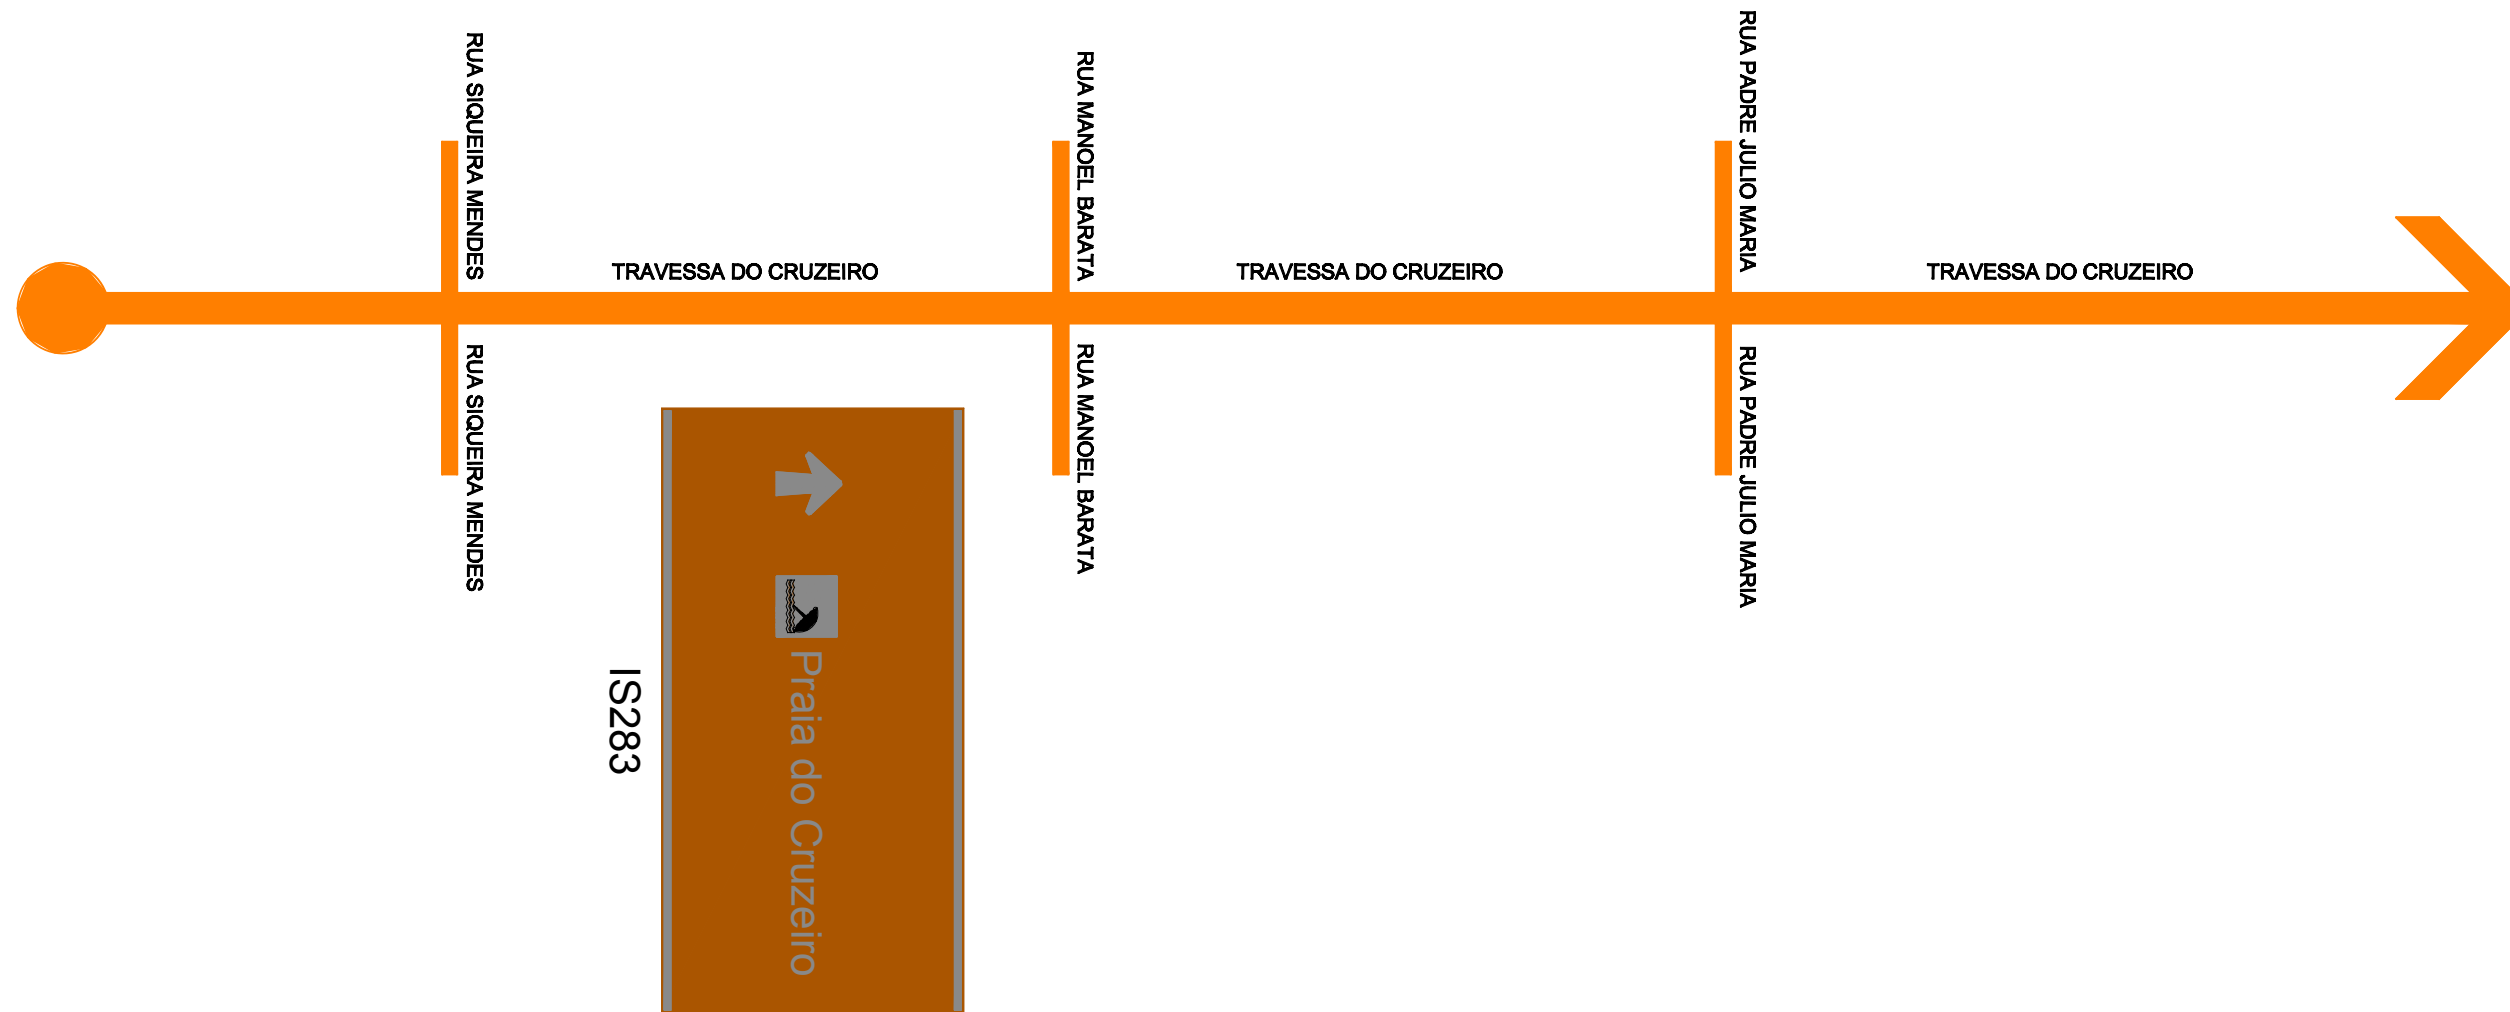

SUPERINTENDÊNCIA EXECUTIVA DE MOBILIDADE URBANA DE BELÉM - SeMOB	
Responsável: DIRETORIA DE PROJETO - DPT COORDENADORIA DE MOBILIDADE URBANA	Projeto: SINALIZAÇÃO TURÍSTICA DE BELÉM
	Escala: S/ESCALA
Referência: SINALIZAÇÃO TURÍSTICA - TRAV. DO CRUZEIRO (ICOARACI)	Prancha: 95
Desenho: ENG. IVIO FARIAS	Data: SETEMBRO/2014

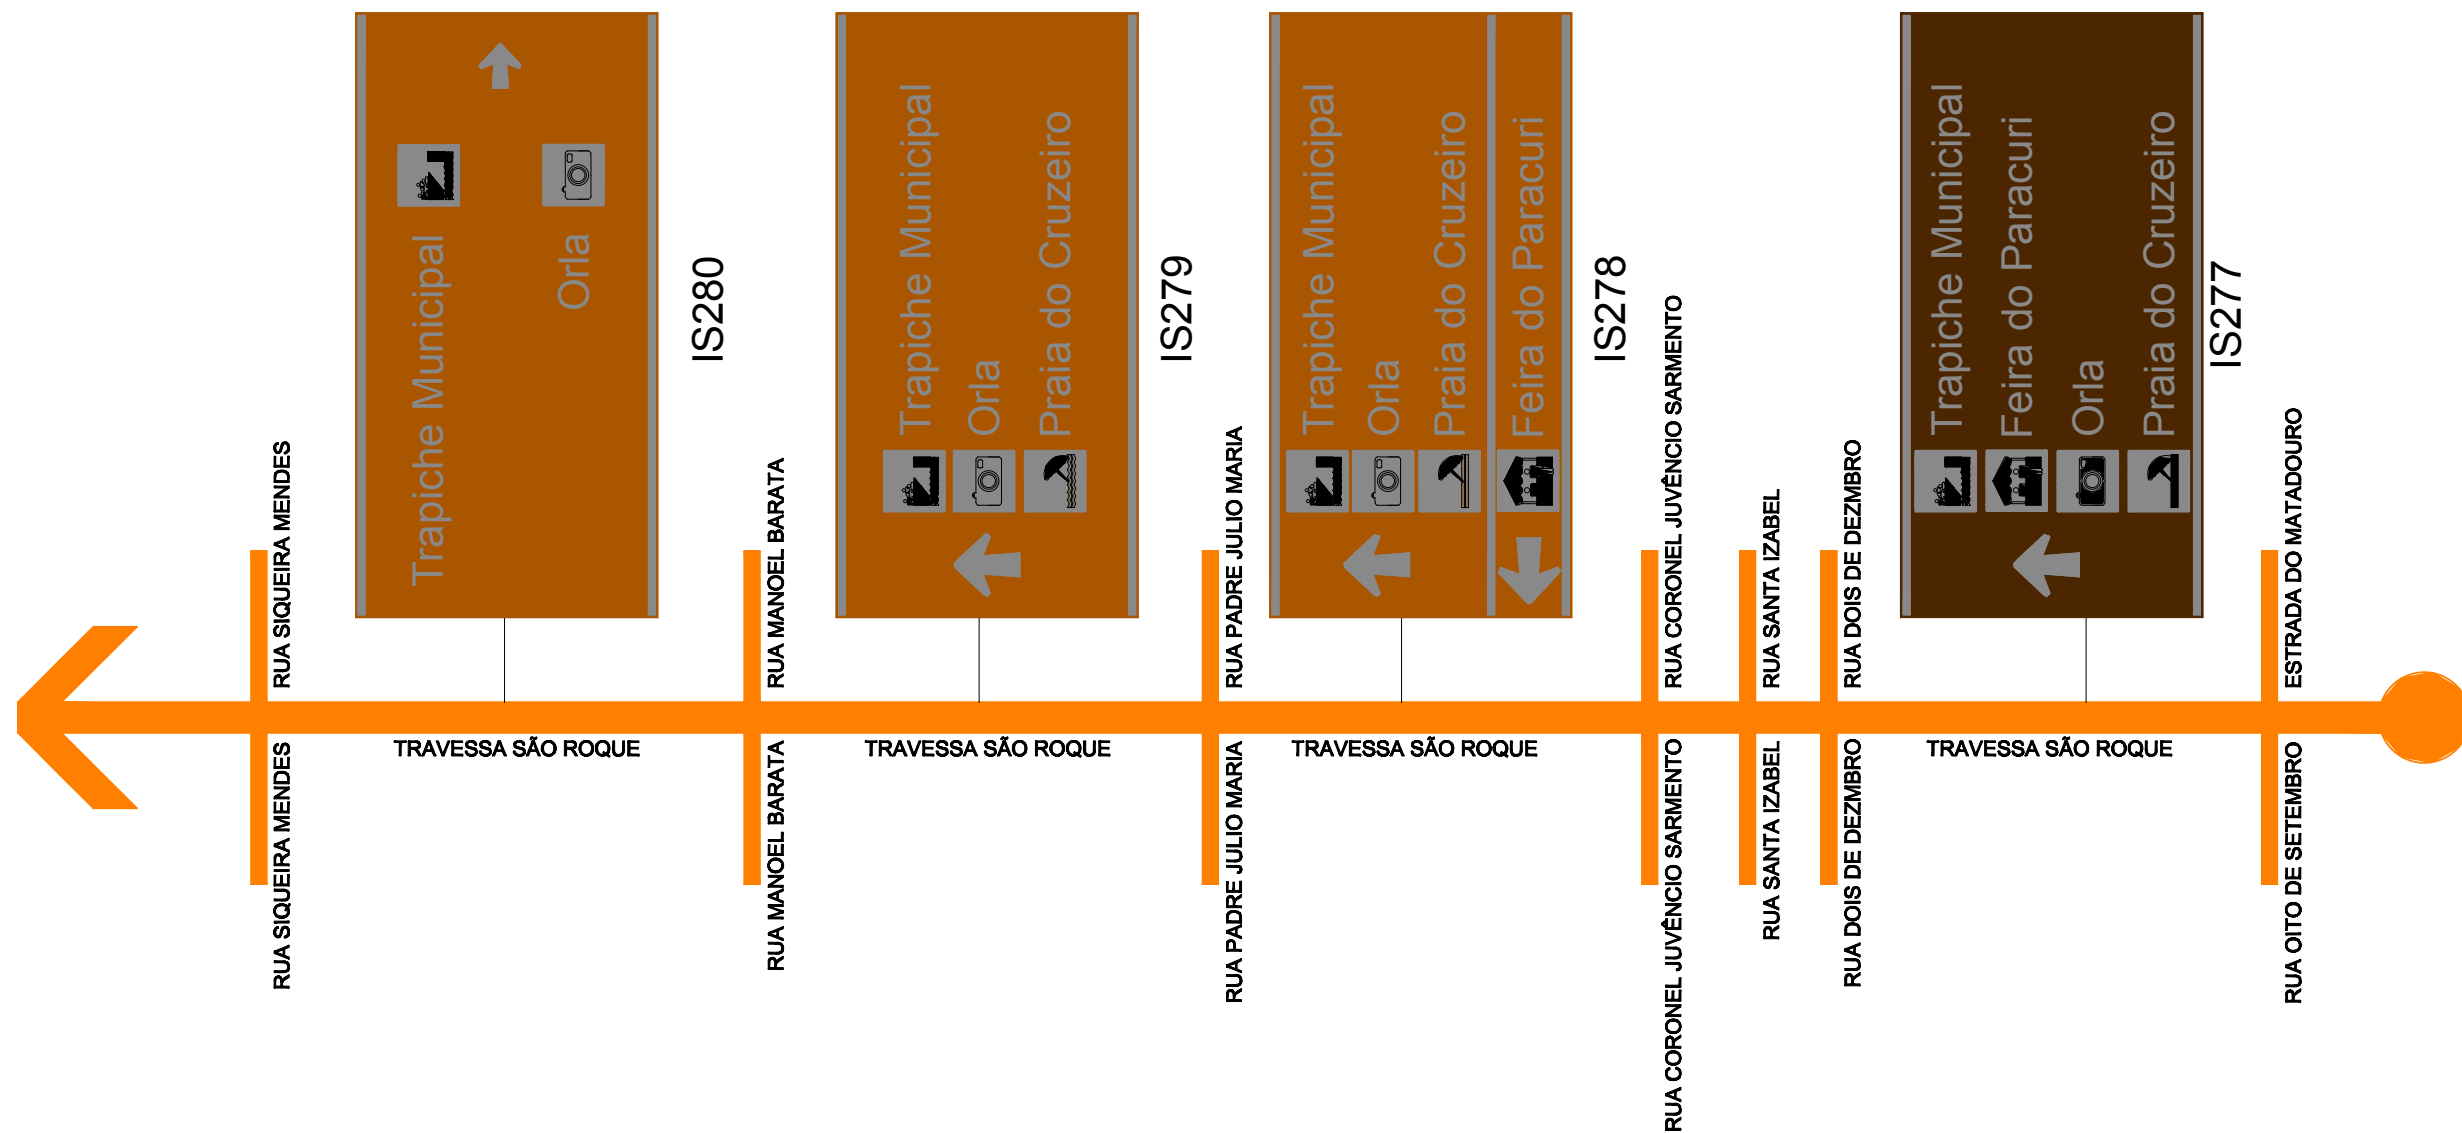

SUPERINTENDÊNCIA EXECUTIVA DE MOBILIDADE URBANA DE BELÉM - SeMOB

Responsável:
DIRETORIA DE PROJETO - DPT
COORDENADORIA DE MOBILIDADE URBANA

Referência:
SINALIZAÇÃO TURÍSTICA - TRAV. SÃO ROQUE (ICOARACI)


Desenho:
ENG. IVIO FARIAS

Projeto:
SINALIZAÇÃO TURÍSTICA DE BELÉM


Escala:
S/ESCALA

Prancha:
96

Data:
SETEMBRO/2014

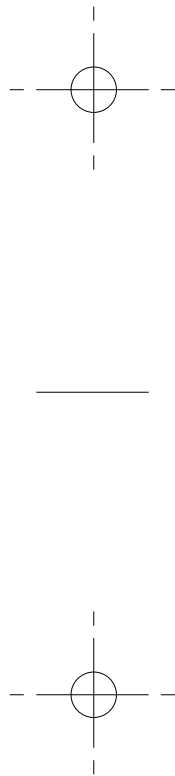


TRECHO 01

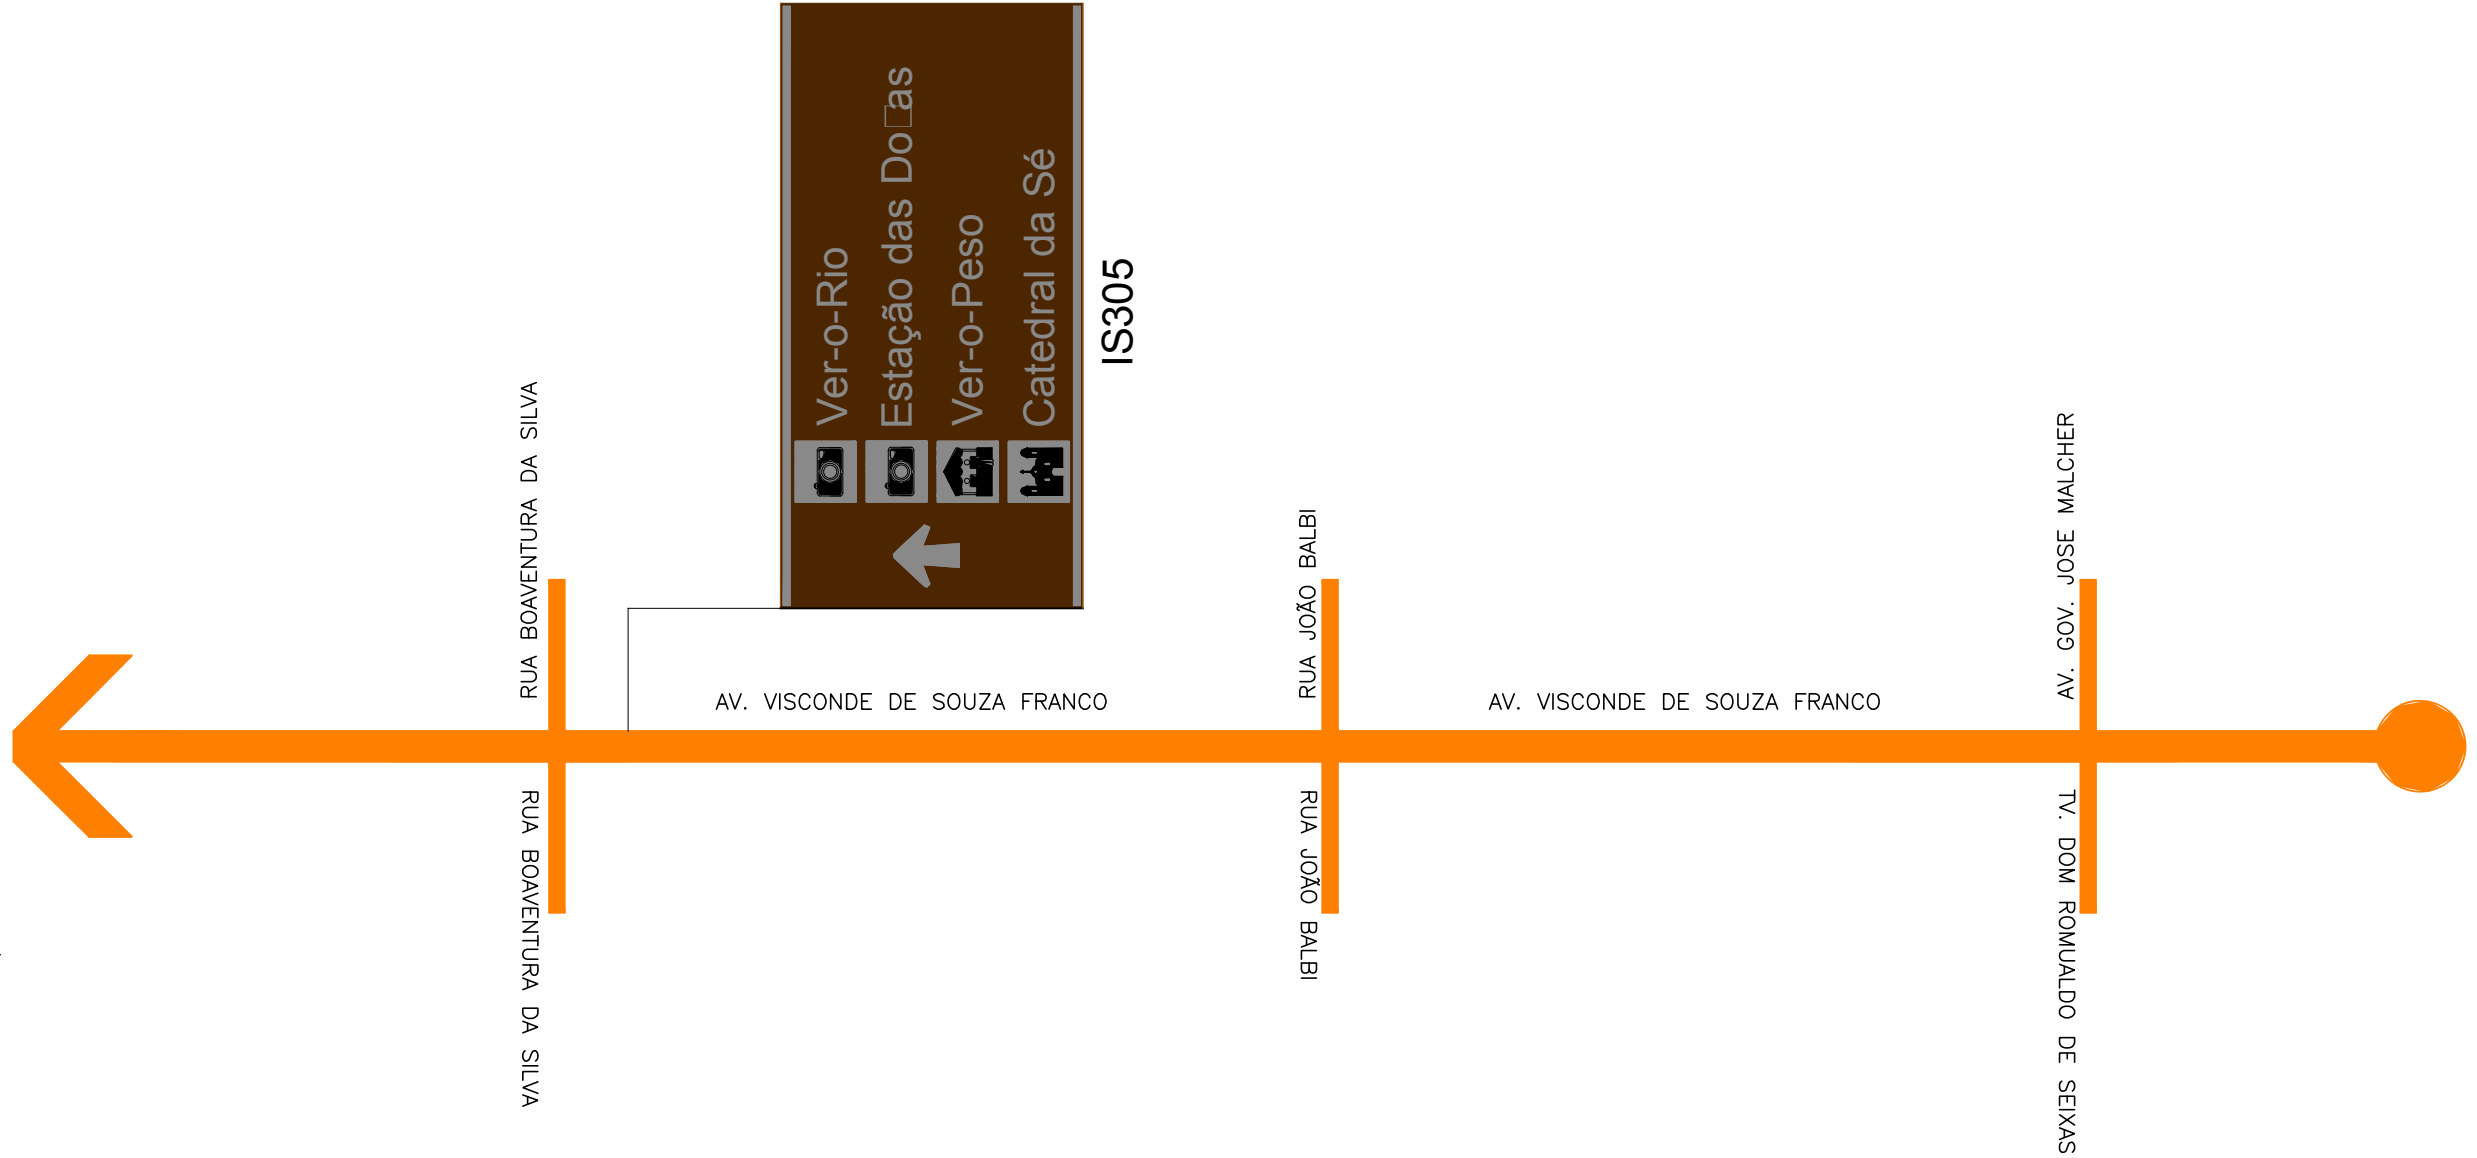


SUPERINTENDÊNCIA EXECUTIVA DE MOBILIDADE URBANA DE BELÉM - SeMOB	
Responsável: DIRETORIA DE PROJETO - DPT COORDENADORIA DE MOBILIDADE URBANA	Projeto: SINALIZAÇÃO TURÍSTICA DE BELÉM
Referência: SINALIZAÇÃO TURÍSTICA - AV. VISCONDE DE SOUZA FRANCO	Escala: S/ESCALA
Desenho: ENG. IVIO FARIAS	Prancha: 97
	Data: SETEMBRO/2014

TRECHO 02

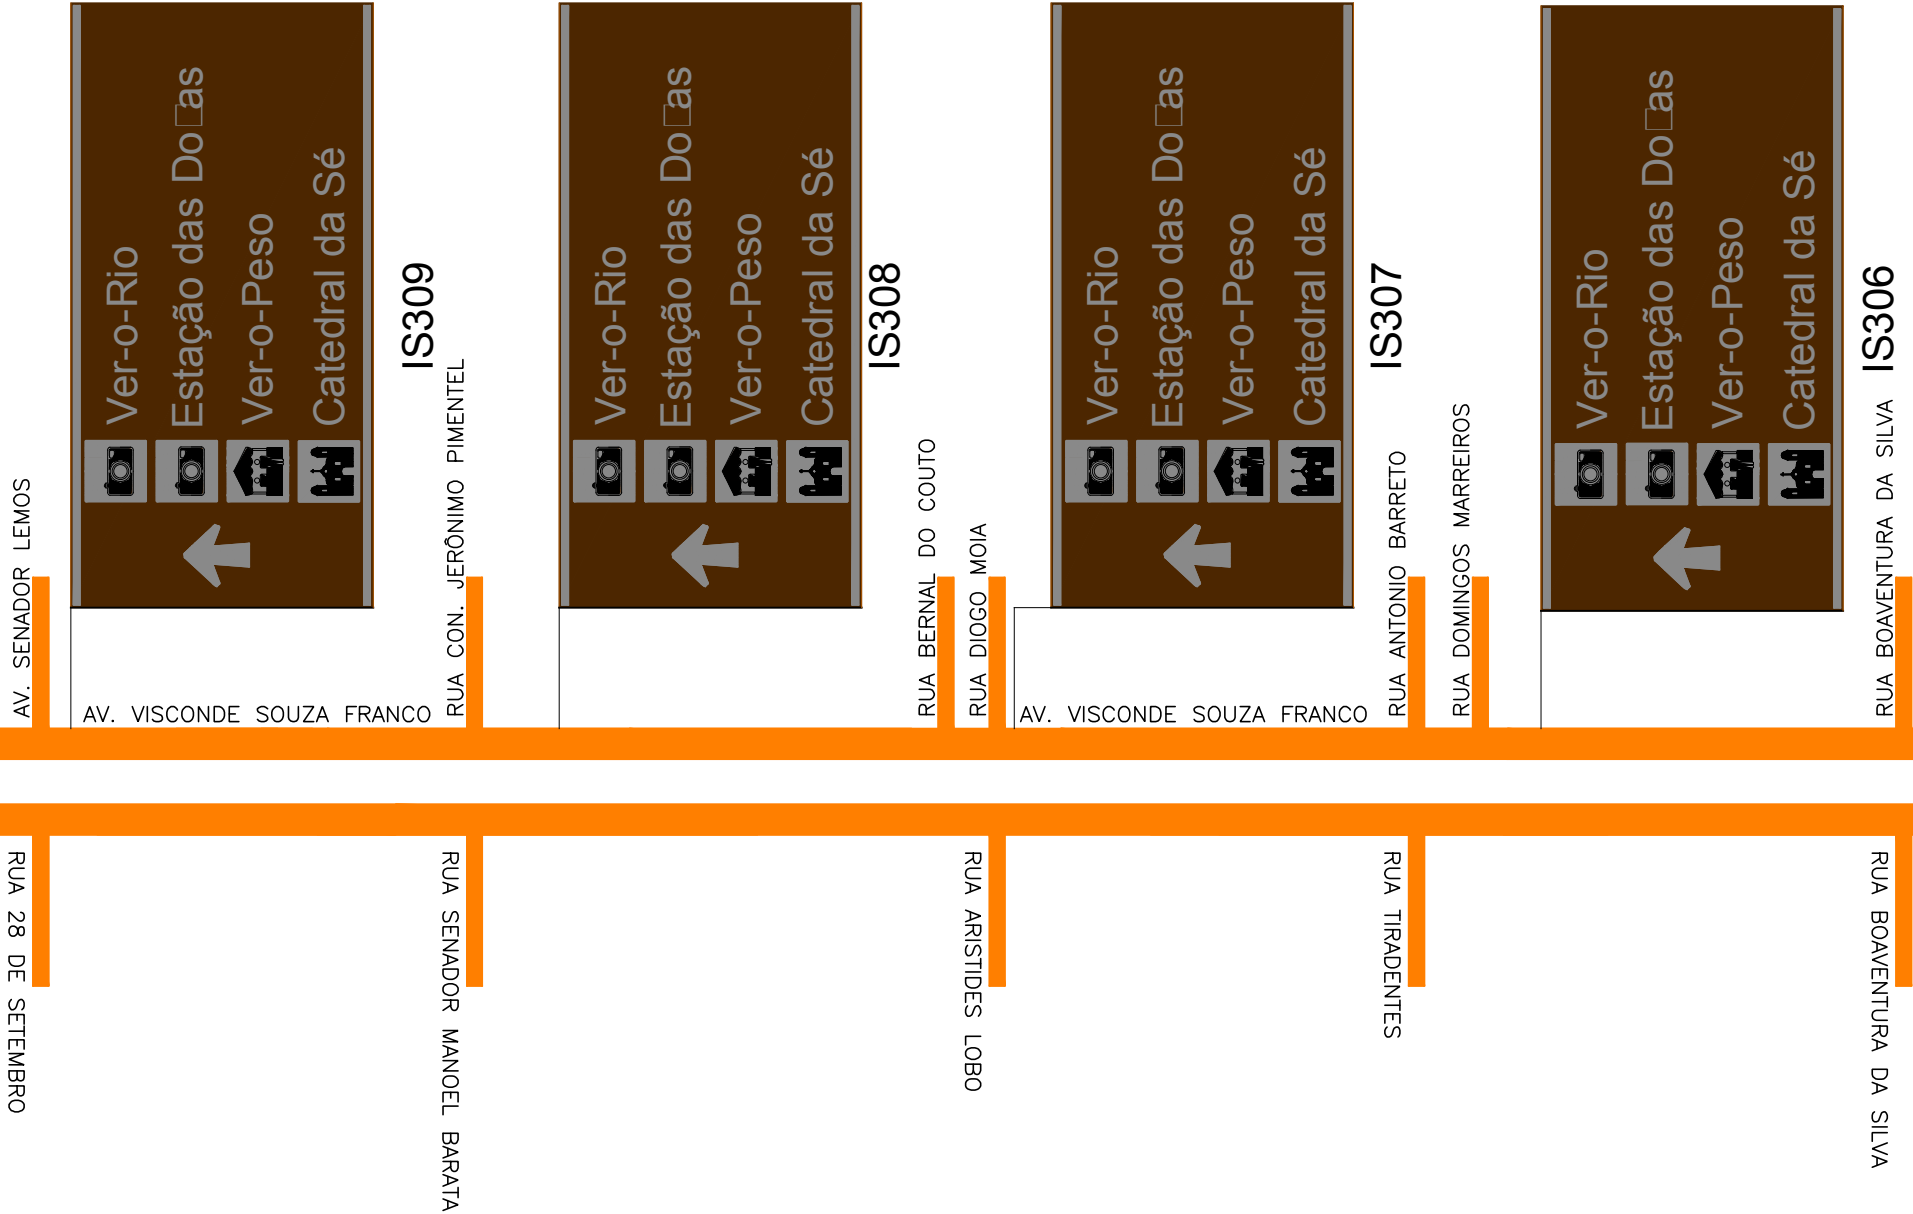

SUPERINTENDÊNCIA EXECUTIVA DE MOBILIDADE URBANA DE BELÉM - SeMOB	
Responsável: DIRETORIA DE PROJETO - DPT COORDENADORIA DE MOBILIDADE URBANA	Projeto: SINALIZAÇÃO TURÍSTICA DE BELÉM
Referência: SINALIZAÇÃO TURÍSTICA - AV. VISCONDE DE SOUZA FRANCO	Escala: S/ESCALA
Desenho: ENG. IVIO FARIAS	Prancha: 98
	Data: SETEMBRO/2014

TRECHO 03

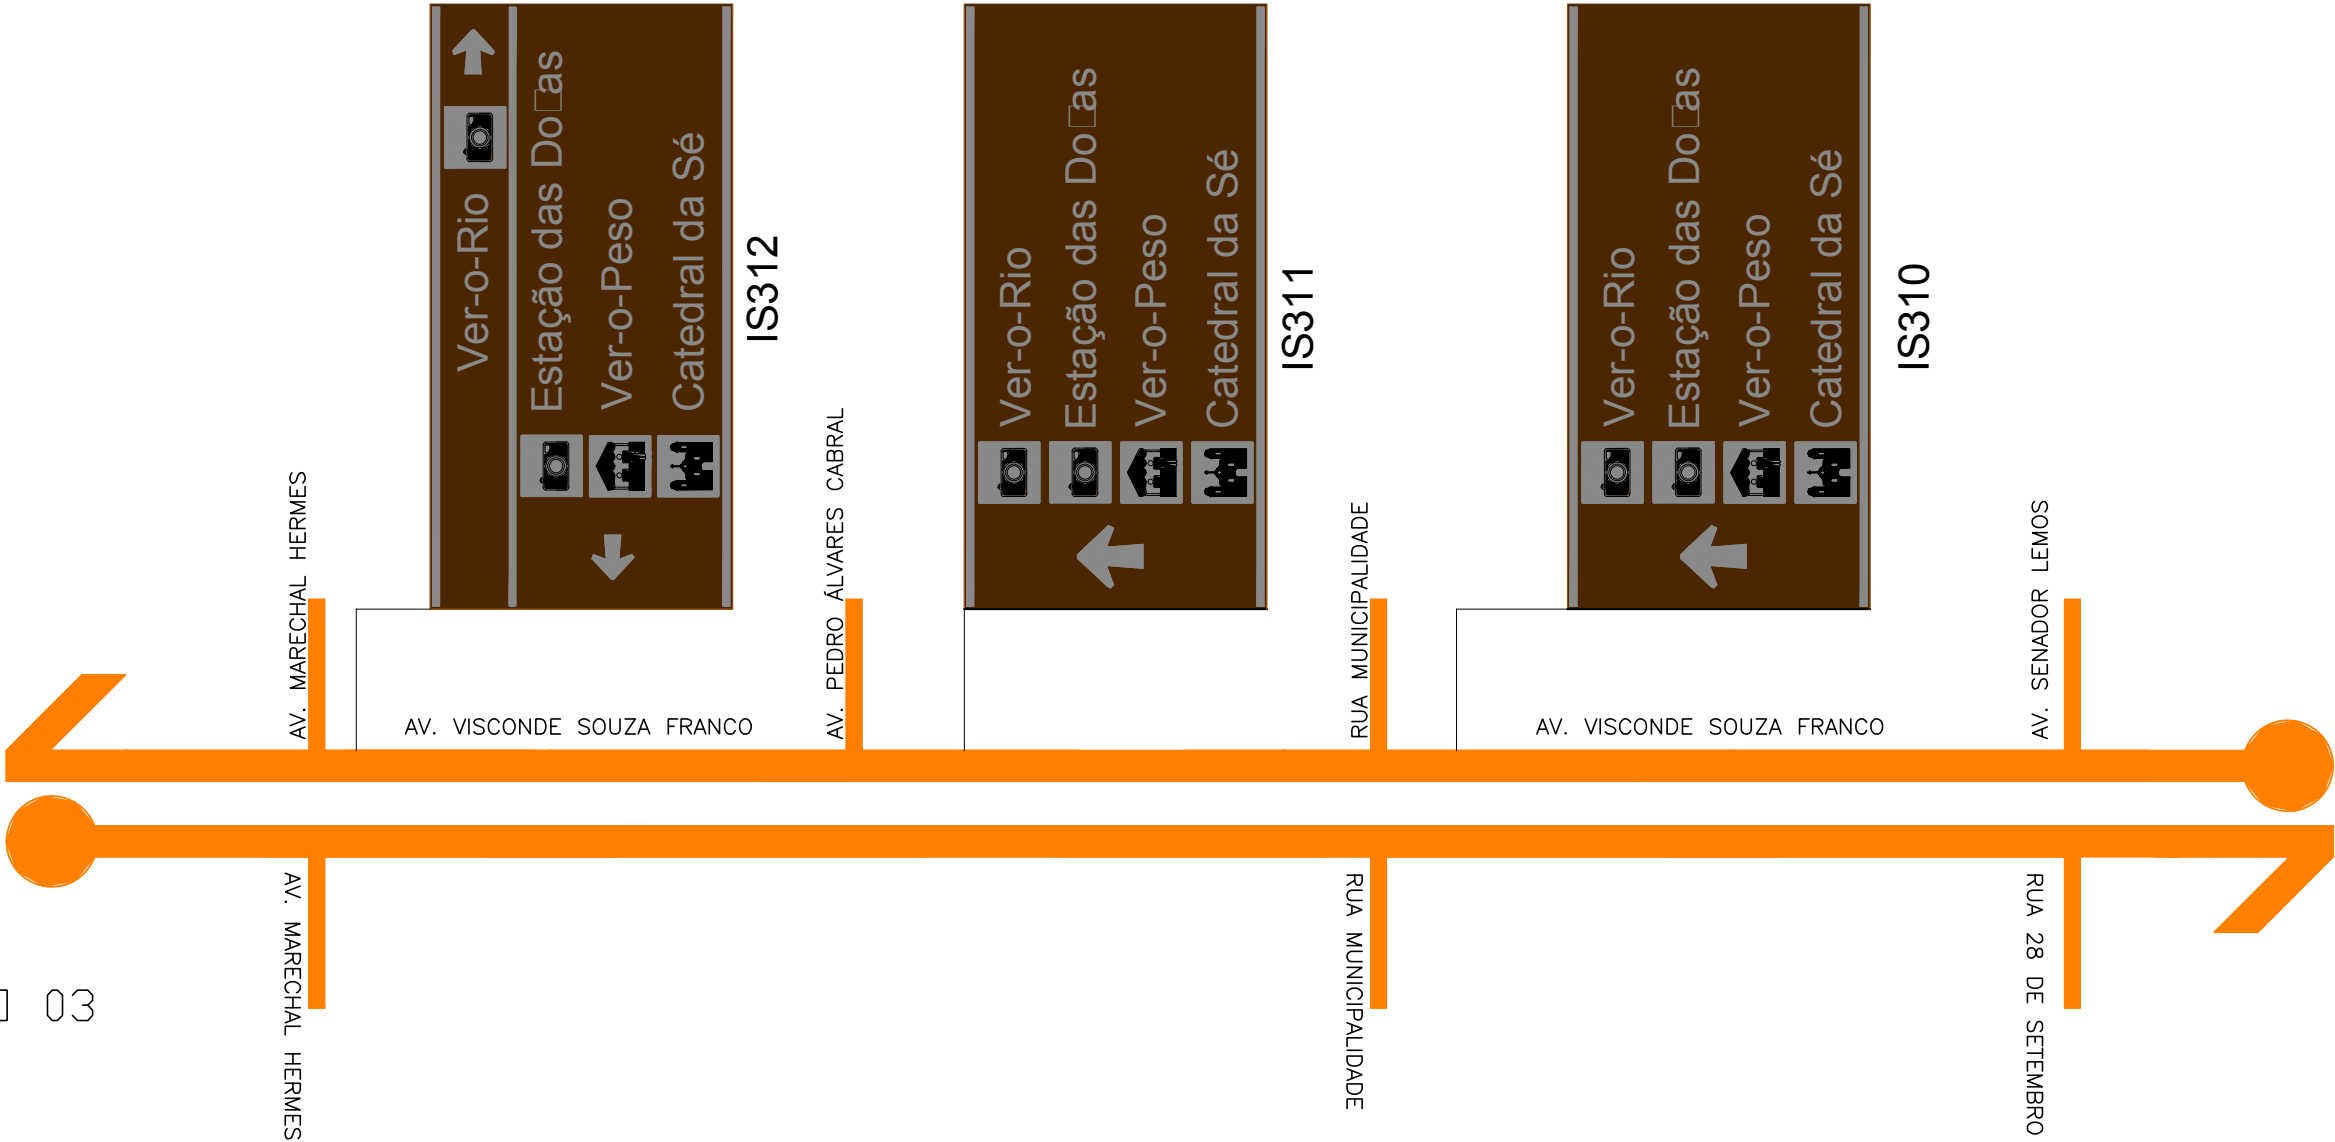


SUPERINTENDÊNCIA EXECUTIVA DE MOBILIDADE URBANA DE BELÉM - SeMOB

Responsável: DIRETORIA DE PROJETO - DPT COORDENADORIA DE MOBILIDADE URBANA	Projeto: SINALIZAÇÃO TURÍSTICA DE BELÉM
	Escala: S/ESCALA
Referência: SINALIZAÇÃO TURÍSTICA - AV. VISCONDE DE SOUZA FRANCO	Planta: 99
Desenho: ENG. IVIO FARIAS	Data: SETEMBRO/2014



SUPERINTENDÊNCIA EXECUTIVA DE MOBILIDADE URBANA DE BELÉM - SeMOB	
Responsável: DIRETORIA DE PROJETO - DPT COORDENADORIA DE MOBILIDADE URBANA	Projeto: SINALIZAÇÃO TURÍSTICA DE BELÉM
	Escala: S/ESCALA
Referência: SINALIZAÇÃO TURÍSTICA - RUA DOM BOSCO	Prancha: 100
Desenho: ENG. IVIO FARIAS	Data: SETEMBRO/2014

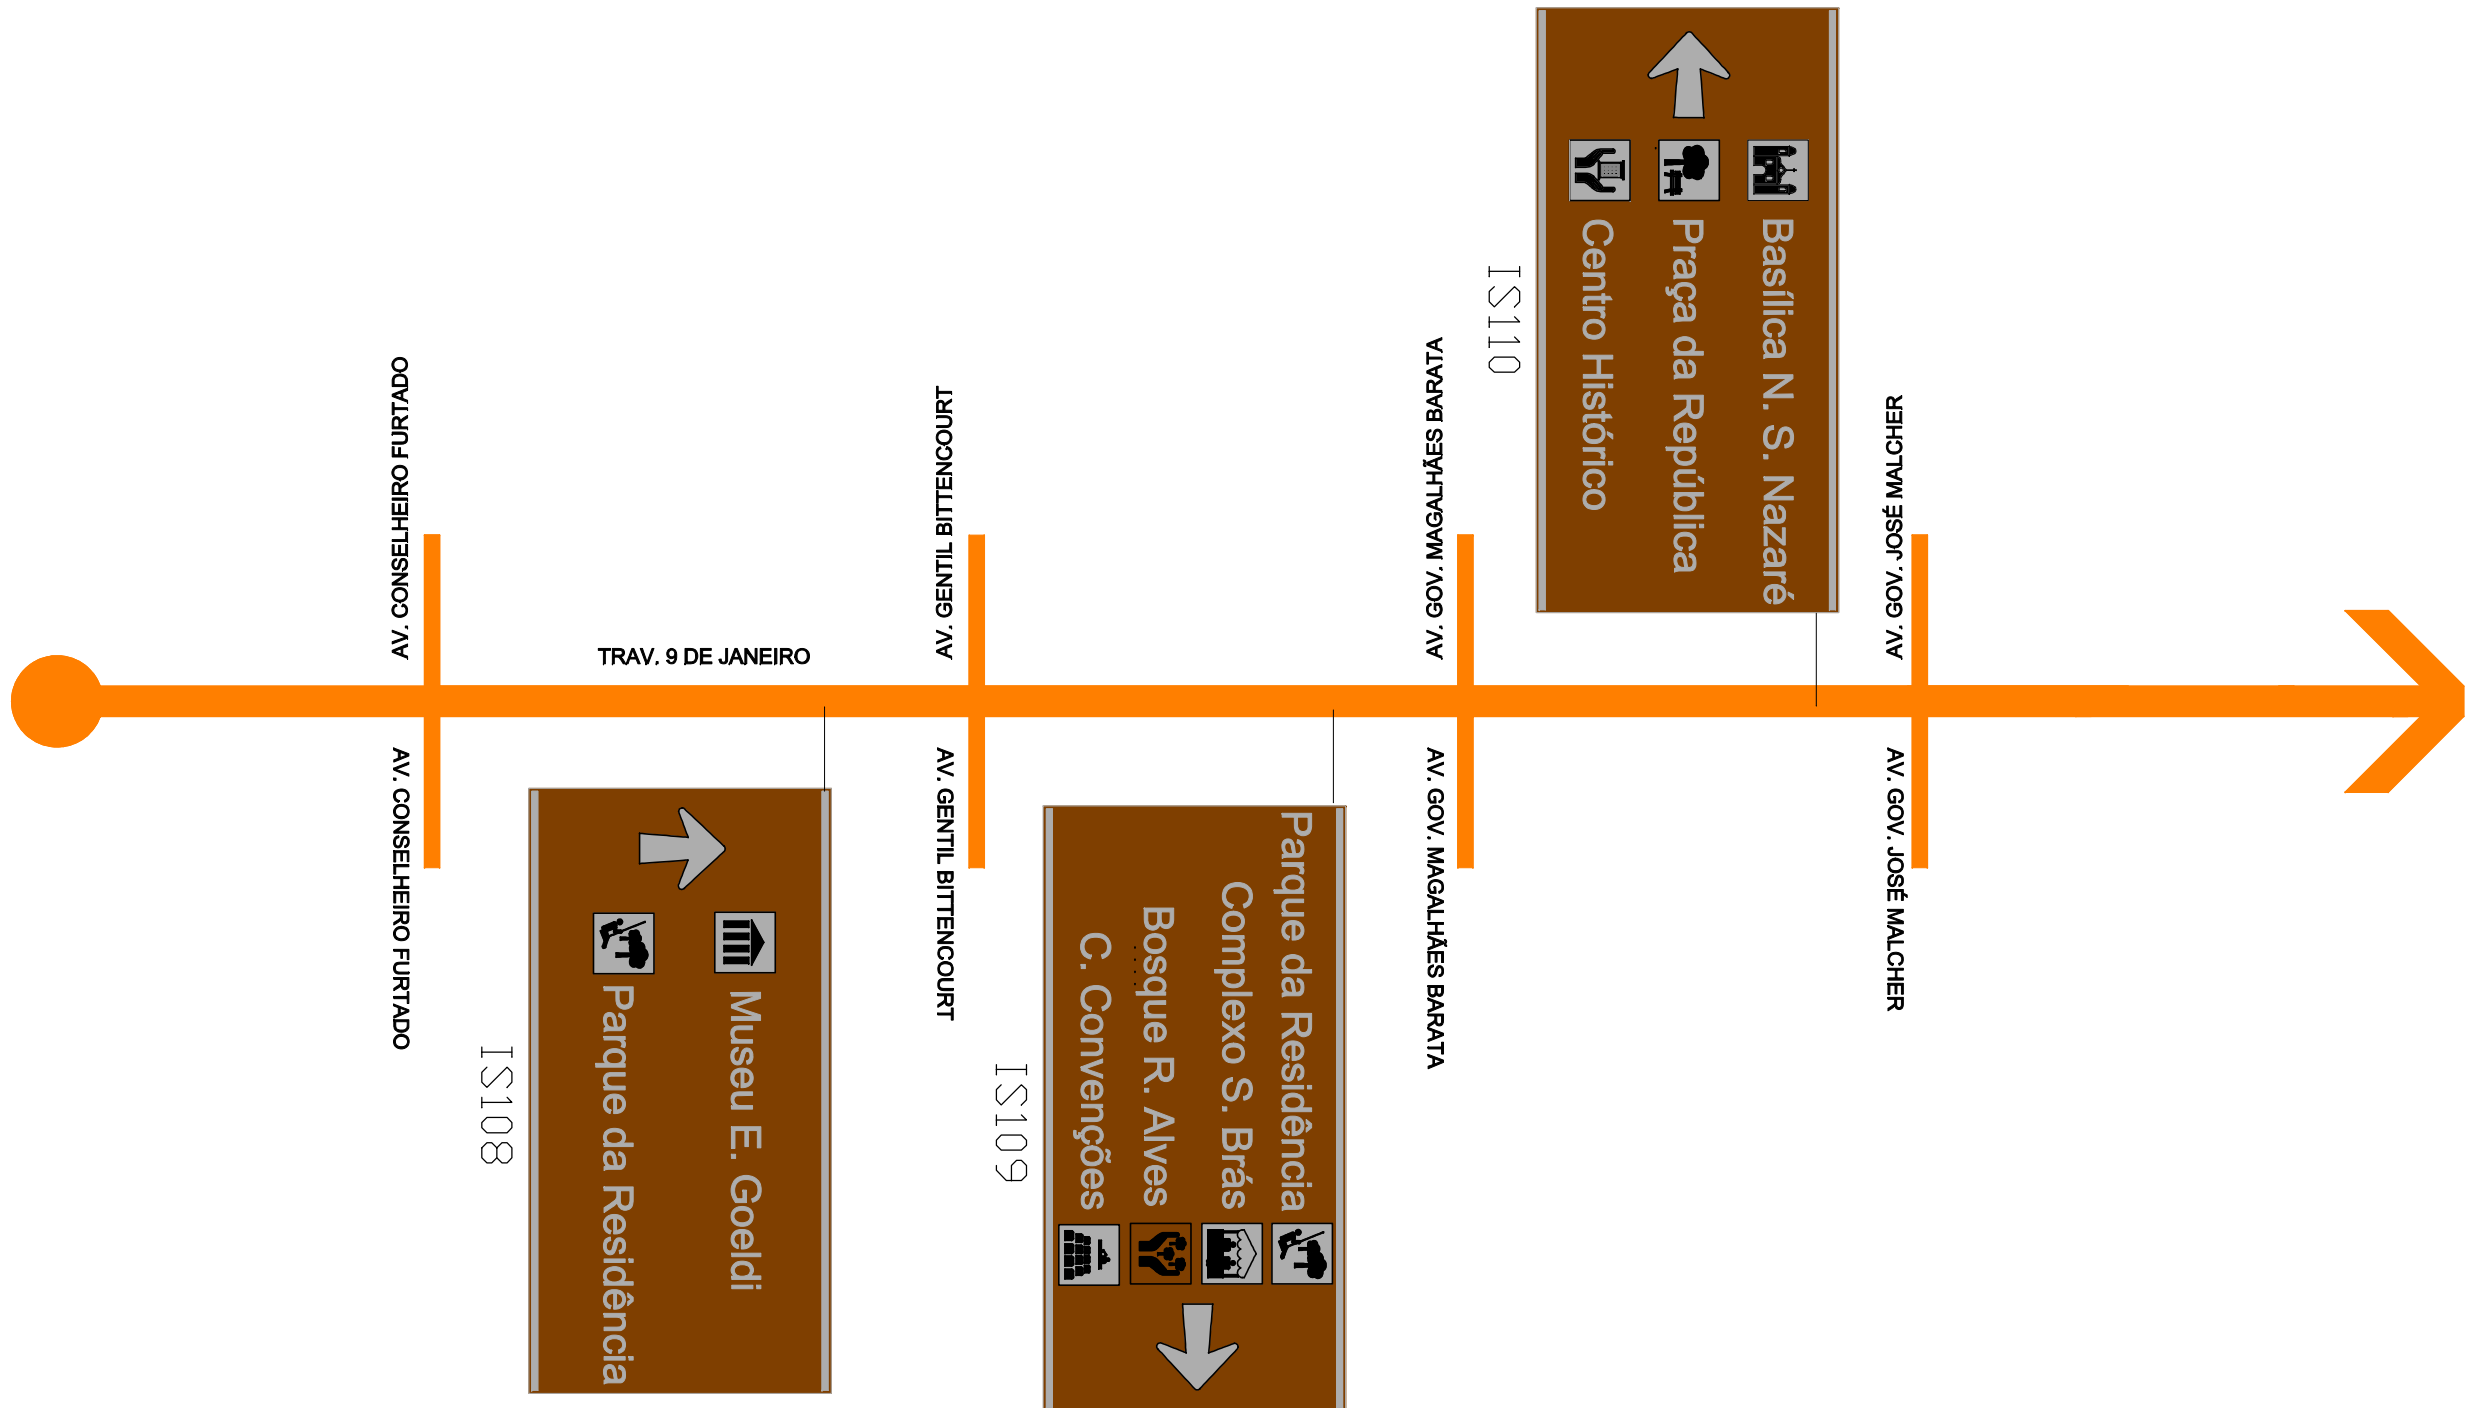

OBSERVAÇÕES:	
_ NÃO IMPLANTAR PLACAS DE SINALIZAÇÃO PARA VEÍCULOS A MENOS DE 50m DOS CRUZAMENTOS.	
_ NÃO IMPLANTAR PLACAS EM FRENTE A ACESSOS DE GARAGEM E ESTACIONAMENTOS.	
SUPERINTENDÊNCIA EXECUTIVA DE MOBILIDADE URBANA DE BELÉM - SeMOB	
Responsável:	Projeto:
DIRETORIA DE PROJETO - DPT	SINALIZAÇÃO TURÍSTICA DE BELÉM
COORDENADORIA DE MOBILIDADE URBANA	
	Escala:
	S/ESCALA
Referência:	Prancha:
SINALIZAÇÃO TURÍSTICA - TRAV. NOVE DE JANEIRO	101
Desenho:	Data:
ENG. IVIO FARIAS	SETEMBRO/2014



Igreja
N. S.do Carmo



Catedral
(Igreja da Sé)



Igreja
S. Alexandre



Igreja
S. João Batista



Igreja
N.S. das
Mercês



Capela de Bom
Jesus dos
Passos



Igreja
N. S. do Rosário dos
Homens Pretos



Igreja
N. S. de Sant'Ana



Basílica
N. S. de Nazaré



Igreja
Santíssima trindade



Igreja
Santo Antônio



Igreja
Capuchinhos

SUPERINTENDÊNCIA EXECUTIVA DE MOBILIDADE URBANA DE BELÉM - SeMOB

Responsável:

DIRETORIA DE PROJETO - DPT
COORDENADORIA DE MOBILIDADE URBANA

Projeto:

SINALIZAÇÃO TURÍSTICA DE BELÉM

Escala:

S/ESCALA

Referência:

SINALIZAÇÃO TURÍSTICA - PLACAS DE INDICAÇÃO DE
ATRATIVO TURÍSTICO (IGREJAS)

Prancha:


102

Desenho:


ENG. IVIO FARIAS

Data:

SETEMBRO/2014

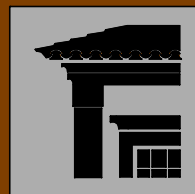

Palácio Lauro
Sodré

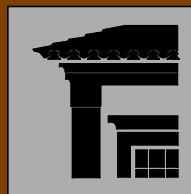

Palácio Antônio
Lemos




Palacete
Bolonha



Palacete
Pinho




Solar Barão
do Guajará

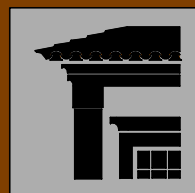

Casa Comercial
Paris n'América



Museu
Paraense
E. Goeldi

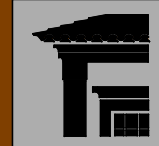

Complexo Feliz
Lusitânia

SUPERINTENDÊNCIA EXECUTIVA DE MOBILIDADE URBANA DE BELÉM - SeMOB

Responsável:

DIRETORIA DE PROJETO - DPT
COORDENADORIA DE MOBILIDADE URBANA

Projeto:

SINALIZAÇÃO TURÍSTICA DE BELÉM

Escala:

S/ESCALA

Referência:

SINALIZAÇÃO TURÍSTICA - PLACAS DE INDICAÇÃO DE
ATRATIVO TURÍSTICO (PALÁCIOS, MUSEUS, SOBRADOS)

Prancha:


103

Desenho:


ENG. IVIO FARIAS

Data:


SETEMBRO/2014

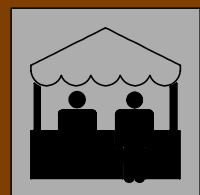


Mercado de Carne
de São Brás

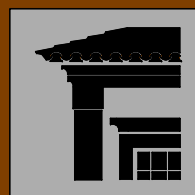


Solar da Beira

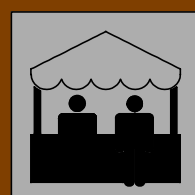


Feira do Açaí

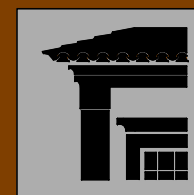


Arquivo
Público do Pará

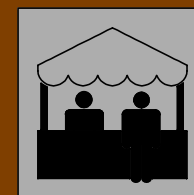


Complexo de
São brás

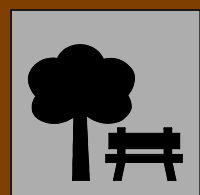

Cemitério Soledade

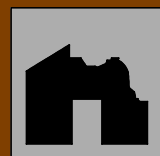


Ruínas do
Engenho do
Murucutu

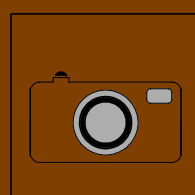


Rua Siqueira Mendes




UFPA

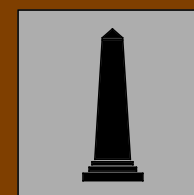

Reservatório
de Ferro (São Brás)

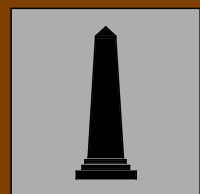

Memorial
Magalhães Barata

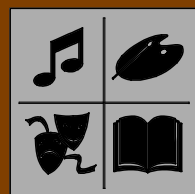


Fundação Cultural
Tancredo Neves
(CENTUR)



São José
Liberto



Aldeia Amazônica
David Miguel

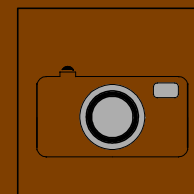

Estação das Docas

SUPERINTENDÊNCIA EXECUTIVA DE MOBILIDADE URBANA DE BELÉM - SeMOB

Responsável:

DIRETORIA DE PROJETO - DPT
COORDENADORIA DE MOBILIDADE URBANA

Projeto:

SINALIZAÇÃO TURÍSTICA DE BELÉM

Escala:

S/ESCALA

Referência:

SINALIZAÇÃO TURÍSTICA - PLACAS DE INDICAÇÃO DE
ATRATIVO TURÍSTICO

Prancha:


104

Desenho:


ENG. IVIO FARIAS

Data:

SETEMBRO/2014

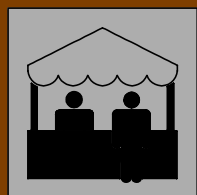


Ver - O - Peso

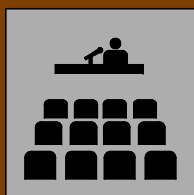


Hangar Centro
de Convenções




Estádio
Edgar Proença

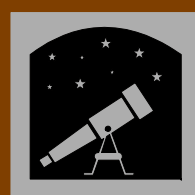

Planetário

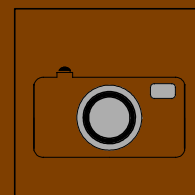

Portal da Amazônia

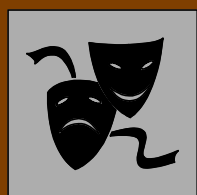

Theatro da Paz

SUPERINTENDÊNCIA EXECUTIVA DE MOBILIDADE URBANA DE BELÉM - SeMOB

Responsável:

DIRETORIA DE PROJETO - DPT
COORDENADORIA DE MOBILIDADE URBANA

Projeto:

SINALIZAÇÃO TURÍSTICA DE BELÉM

Escala:

S/ESCALA

Referência:

SINALIZAÇÃO TURÍSTICA - PLACAS DE INDICAÇÃO DE
ATRATIVO TURÍSTICO

Prancha:


105

Desenho:


ENG. IVIO FARIAS

Data:


SETEMBRO/2014

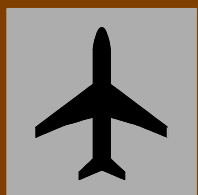


Aeroporto Internacional
de Belém

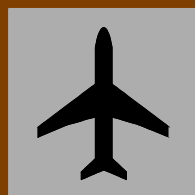

Aeroporto Brigadeiro
Protásio

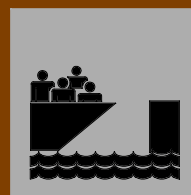


Terminal Hidroviário

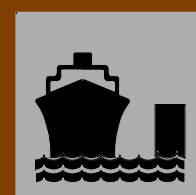

Porto CDP



Terminal Rodoviário

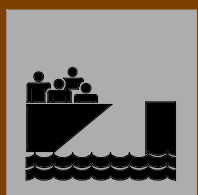

Trapiche Municipal

SUPERINTENDÊNCIA EXECUTIVA DE MOBILIDADE URBANA DE BELÉM - SeMOB

Responsável:

DIRETORIA DE PROJETO - DPT
COORDENADORIA DE MOBILIDADE URBANA

Projeto:

SINALIZAÇÃO TURÍSTICA DE BELÉM

Escala:

S/ESCALA

Referência:

SINALIZAÇÃO TURÍSTICA - PLACAS DE INDICAÇÃO DE
ATRATIVO TURÍSTICO (PORTOS E TERMINAIS)

Prancha:


106

Desenho:


ENG. IVIO FARIAS

Data:


SETEMBRO/2014

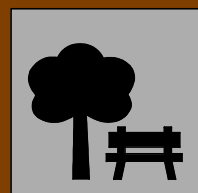


Praça
D. Pedro II

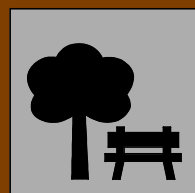


Praça
Frei Caetano Brandão

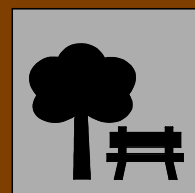

Praça
do Carmo

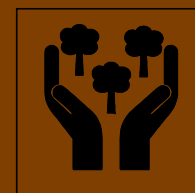


Parque
Ambiental de Belém

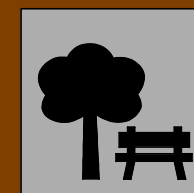


Praça
do Relógio




Bosque
Rodrigues Alves

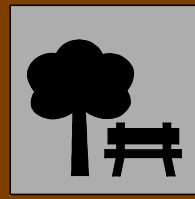


Praça
do Pescador

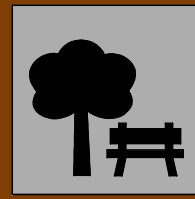


Praça
Waldemar Henrique

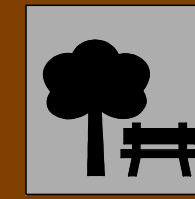


Praça
da República

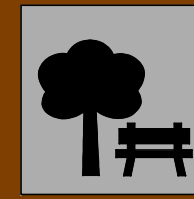


Praça
João Coelho

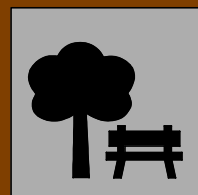


Praça
das Sereias

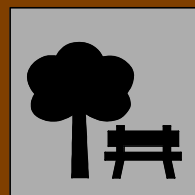


Praça
Justo Chermont

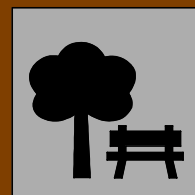


Praça
Batista Campos

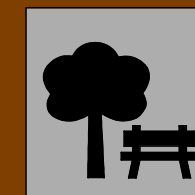


Praça
Brasil

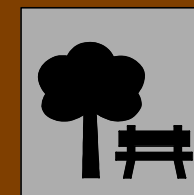

Praça
11 de Julho

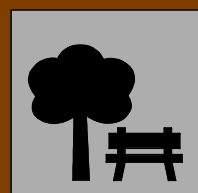

Praça
Barão do Guajará

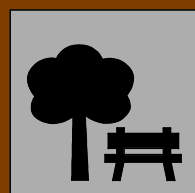

Praça
Infante D. Henrique

SUPERINTENDÊNCIA EXECUTIVA DE MOBILIDADE URBANA DE BELÉM - SeMOB

Responsável:

DIRETORIA DE PROJETO - DPT
COORDENADORIA DE MOBILIDADE URBANA

Projeto:

SINALIZAÇÃO TURÍSTICA DE BELÉM

Escala:

S/ESCALA

Referência:

SINALIZAÇÃO TURÍSTICA - PLACAS DE INDICAÇÃO DE
ATRATIVO TURÍSTICO (PRAÇAS / PARQUES)

Prancha:


107

Desenho:


ENG. IVIO FARIAS

Data:


SETEMBRO/2014

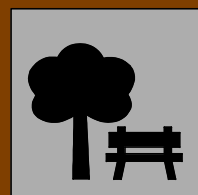


Praça
Coaracy Nunes

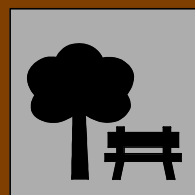


Praça
Felipe Patroni

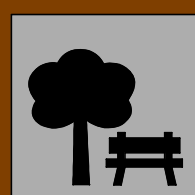


Praça
Barão do Rio Branco

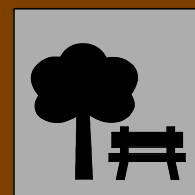


Praça
Amazonas

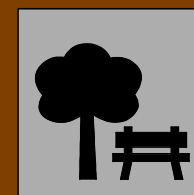


Praça
Floriano Peixoto

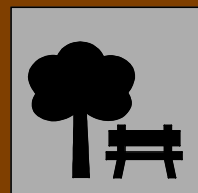


Praça
Maranhão

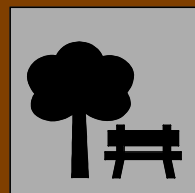


Praça
da Bandeira

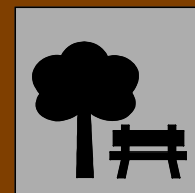


Praça
do Operário

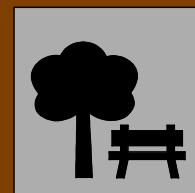


Largo
de São João

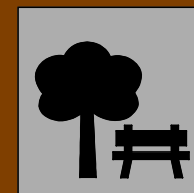


Praça
Gal. Magalhães

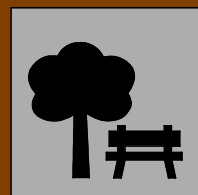

Praça
Veiga Cabral

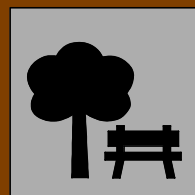


Praça
Dalcídio Jurandir

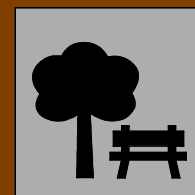


Praça
da Leitura




Parque
da Residência

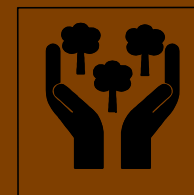

Mangal
das Garças

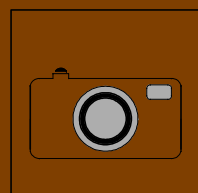

Ver - O - Rio

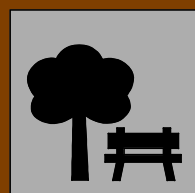

Horto
Municipal

SUPERINTENDÊNCIA EXECUTIVA DE MOBILIDADE URBANA DE BELÉM - SeMOB

Responsável:

DIRETORIA DE PROJETO - DPT
COORDENADORIA DE MOBILIDADE URBANA

Projeto:

SINALIZAÇÃO TURÍSTICA DE BELÉM

Escala:

S/ESCALA

Referência:

SINALIZAÇÃO TURÍSTICA - PLACAS DE INDICAÇÃO DE
ATRATIVO TURÍSTICO (PRAÇAS / PARQUES)

Prancha:





108

Desenho:

ENG. IVIO FARIAS

Data:

SETEMBRO/2014

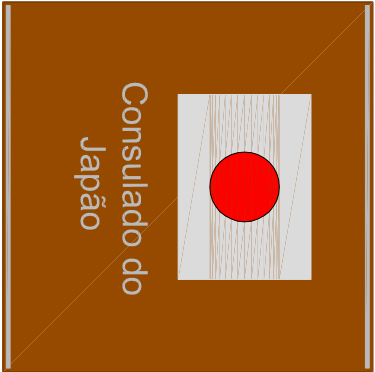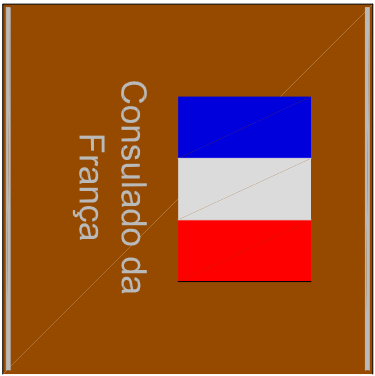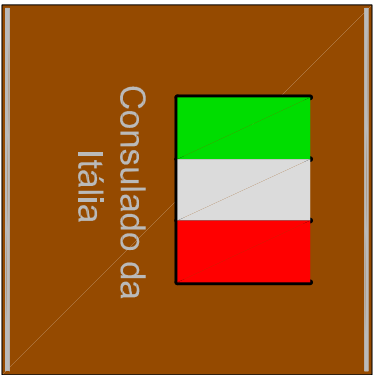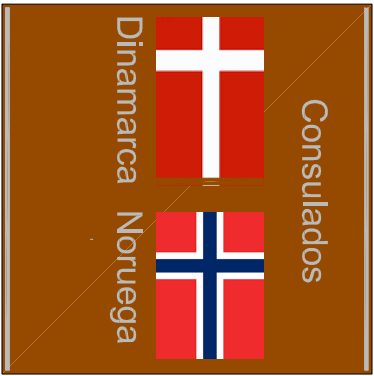

SUPERINTENDÊNCIA EXECUTIVA DE MOBILIDADE URBANA DE BELÉM - SeMOB

Responsável: DIRETORIA DE PROJETO - DPT COORDENADORIA DE MOBILIDADE URBANA		Projeto: SINALIZAÇÃO TURÍSTICA DE BELÉM	
Referência: SINALIZAÇÃO TURÍSTICA - PLACAS DE INDICAÇÃO DE ATRATIVO TURÍSTICO (CONSULADOS)		Escala: S/ESCALA	
Desenho: ENG. IMO FARIAS		Prancha: 109	
		Data: SETEMBRO/2014	



COARTI



Feira do Paracurí



Igreja de
S. Sebastião



Igreja de
S. João Batista



Chalé
Tavares Cardoso



Praça
Moura Carvalho



Praça
S. Sebastião



Praia do Cruzeiro



Praça
Pio XII (Matriz)

SUPERINTENDÊNCIA EXECUTIVA DE MOBILIDADE URBANA DE BELÉM - SeMOB

Responsável:

DIRETORIA DE PROJETO - DPT
COORDENADORIA DE MOBILIDADE URBANA

Projeto:

SINALIZAÇÃO TURÍSTICA DE BELÉM

Escala:

S/ESCALA

Referência:

SINALIZAÇÃO TURÍSTICA - PLACAS DE INDICAÇÃO DE
ATRATIVO TURÍSTICO (ICOARACI)

Prancha:

110

Desenho:

ENG. IVIO FARIAS

Data:

SETEMBRO/2014