


MAPA DE LOCALIZAÇÃO

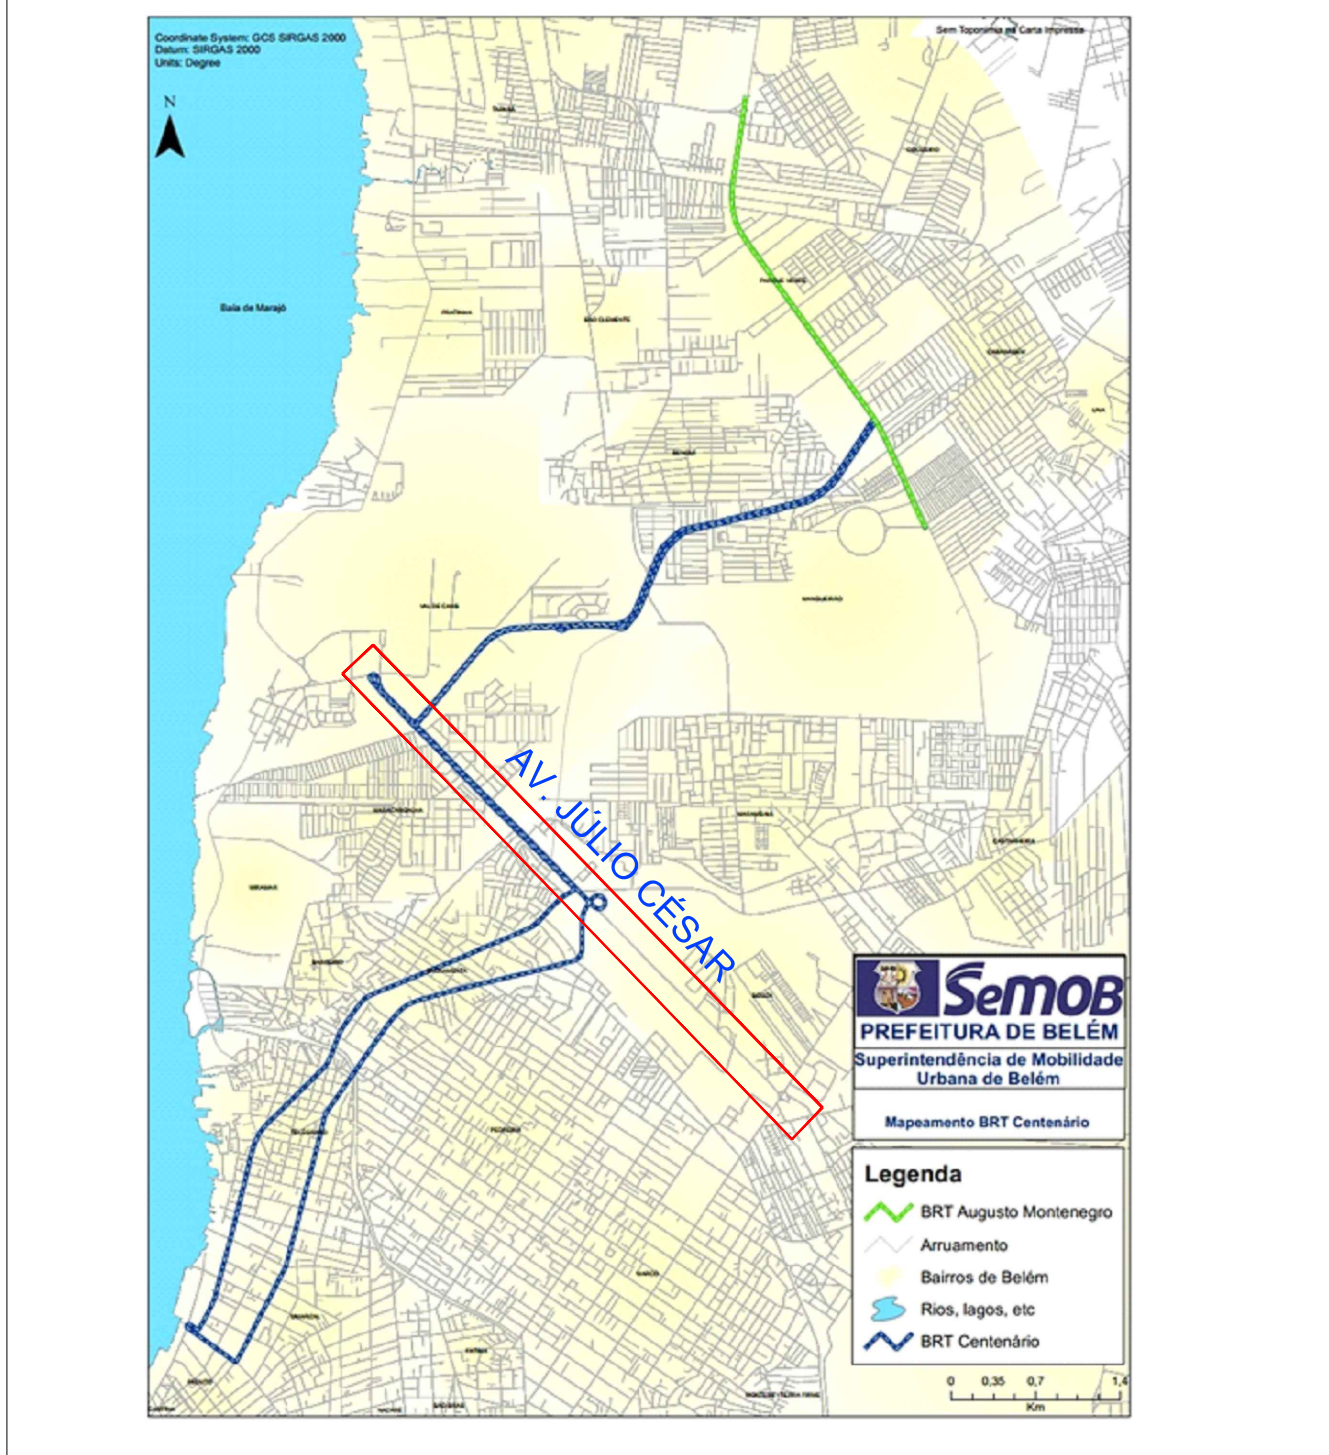


LEGENDA

- | | |
|---|--------------------------------------|
|  | CICLOFAIXA COMPARTILHADA COM CALÇADA |
|  | CICLOFAIXA |
|  | CANTEIRO |
|  | CORREDOR BRT |
|  | BRT CENTENÁRIO |
- NOTA: PREFERENCIALMENTE DEVERÃO SER ADOTADAS AS ESTAÇÕES COM ACESSIBILIDADE ATRAVÉS DE RAMPAS. SOMENTE QUANDO NÃO FOR POSSÍVEL, PODERÃO SER IMPLANTADAS ESTAÇÕES COM ESCADA E PLATAFORMA ELEVATÓRIA

PLANTA CHAVE

PLANTA CHAVE

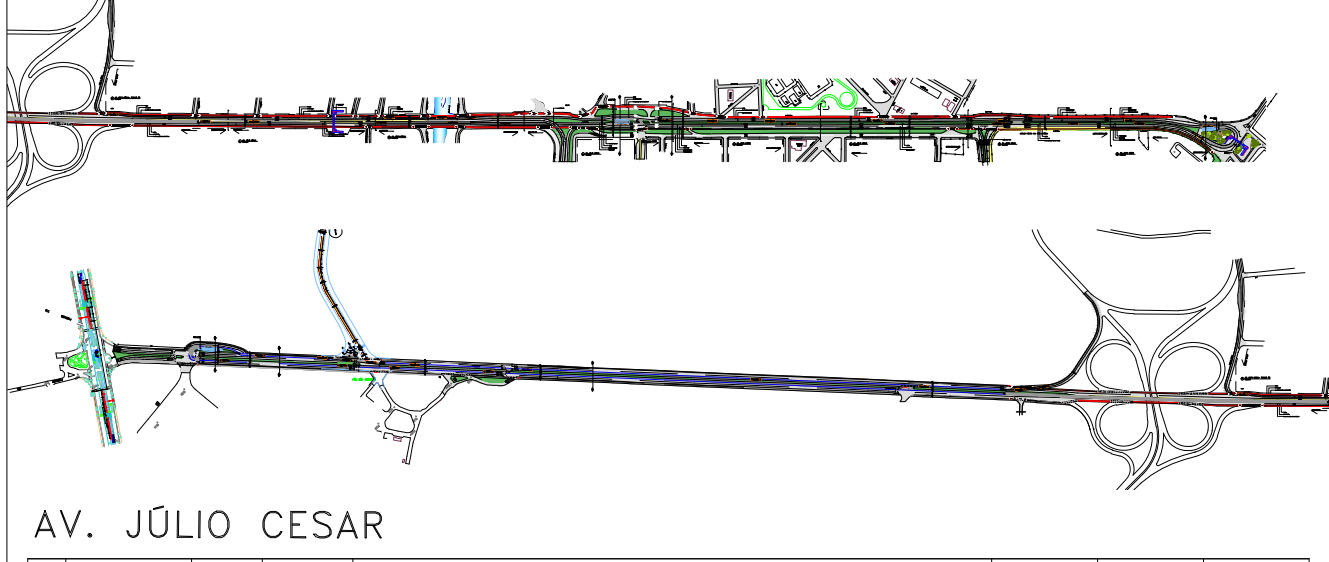



PROJETO:		ARQUITETURA		ANTE PROJETO	
TÍTULO:		MALHA VIARIA		BRT CENTENARIO	
				AV. JÚLIO CÉSAR	
PROJETA:		VISTO:		ESCALA:	FOLHA Nº:
CAMILA PEREIRA		X		INDICAR	14/28
DESENHISTA:		APROVADO:		ARQUIVO Nº:	revisão:
ALEXANDRE SILVA		CAMILA PEREIRA CAU AB6091-3		MALHA VIARIA Júlio César	B