



Planta Baixa Pav. Térreo

Esc.:1/100





**. Térreo**  
 Esc.:1/100

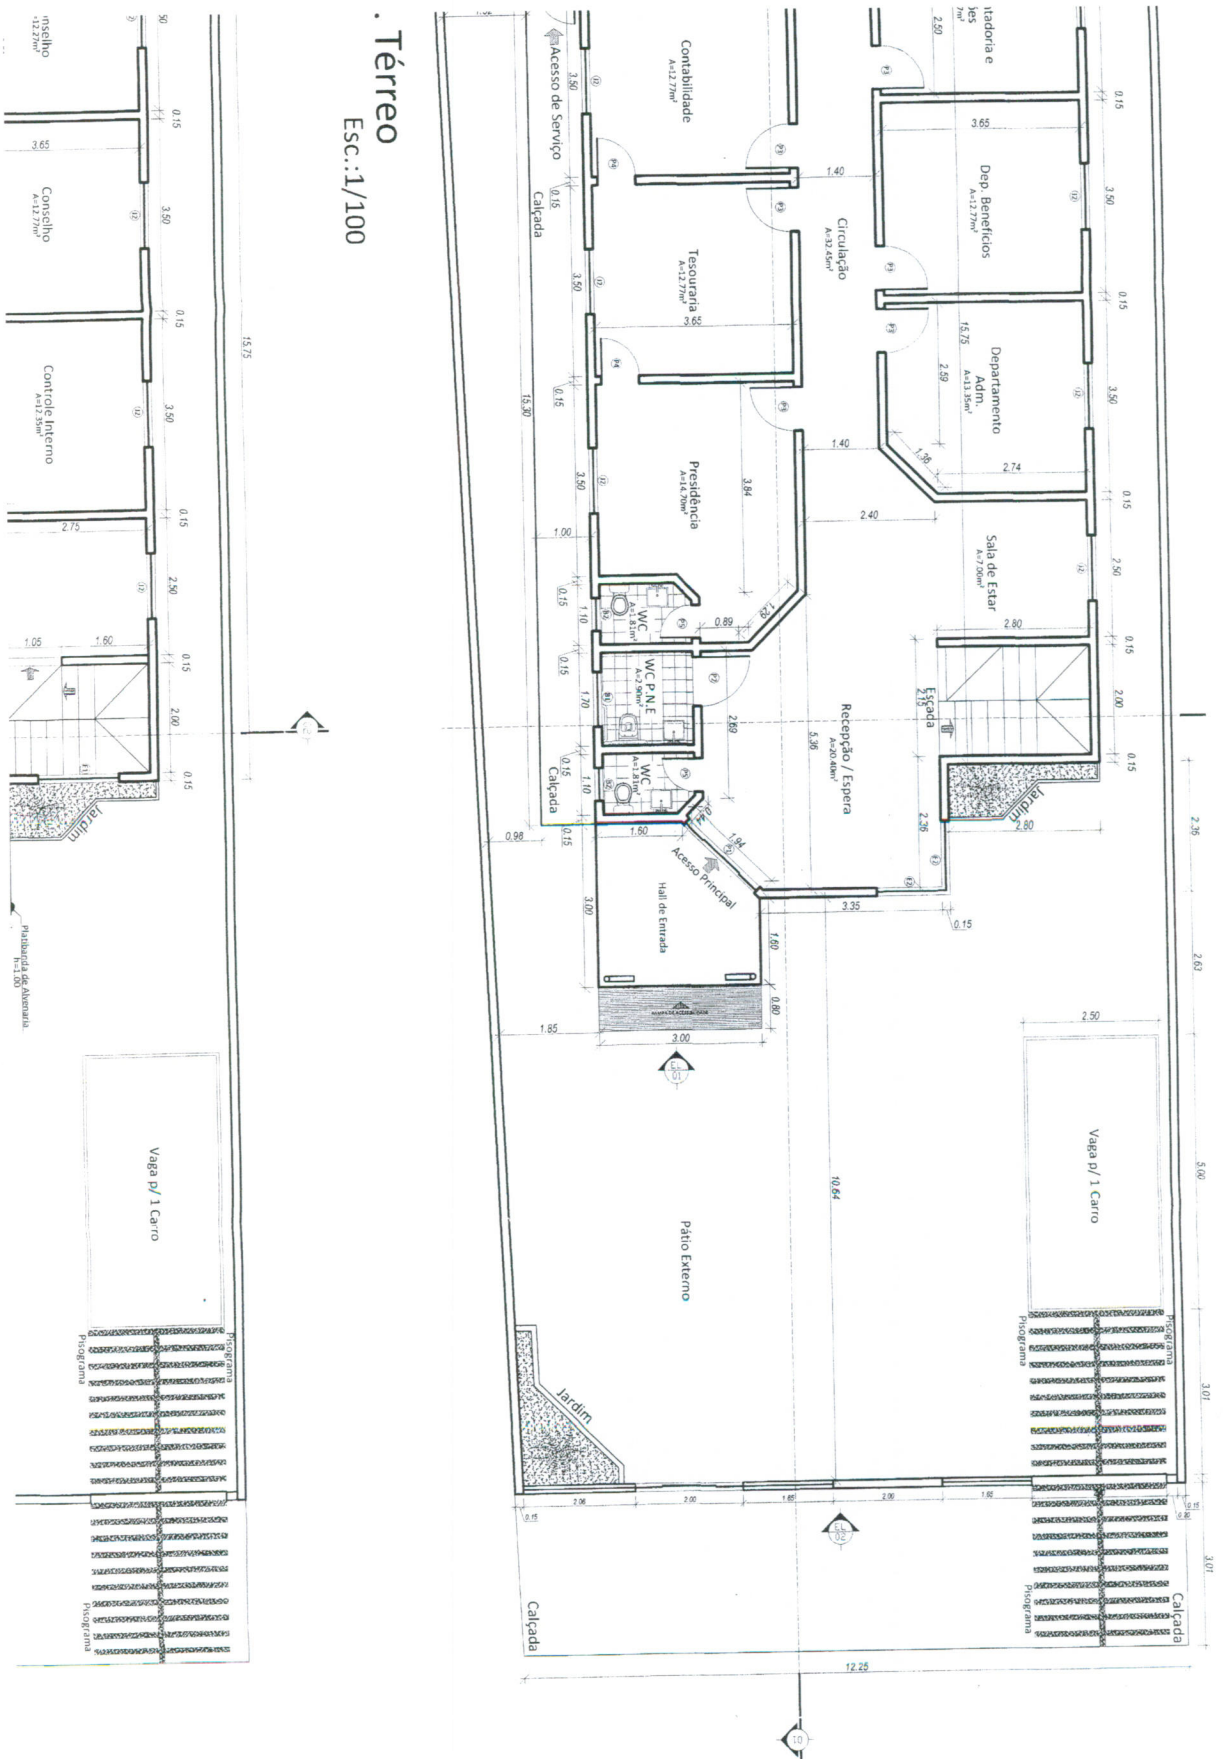

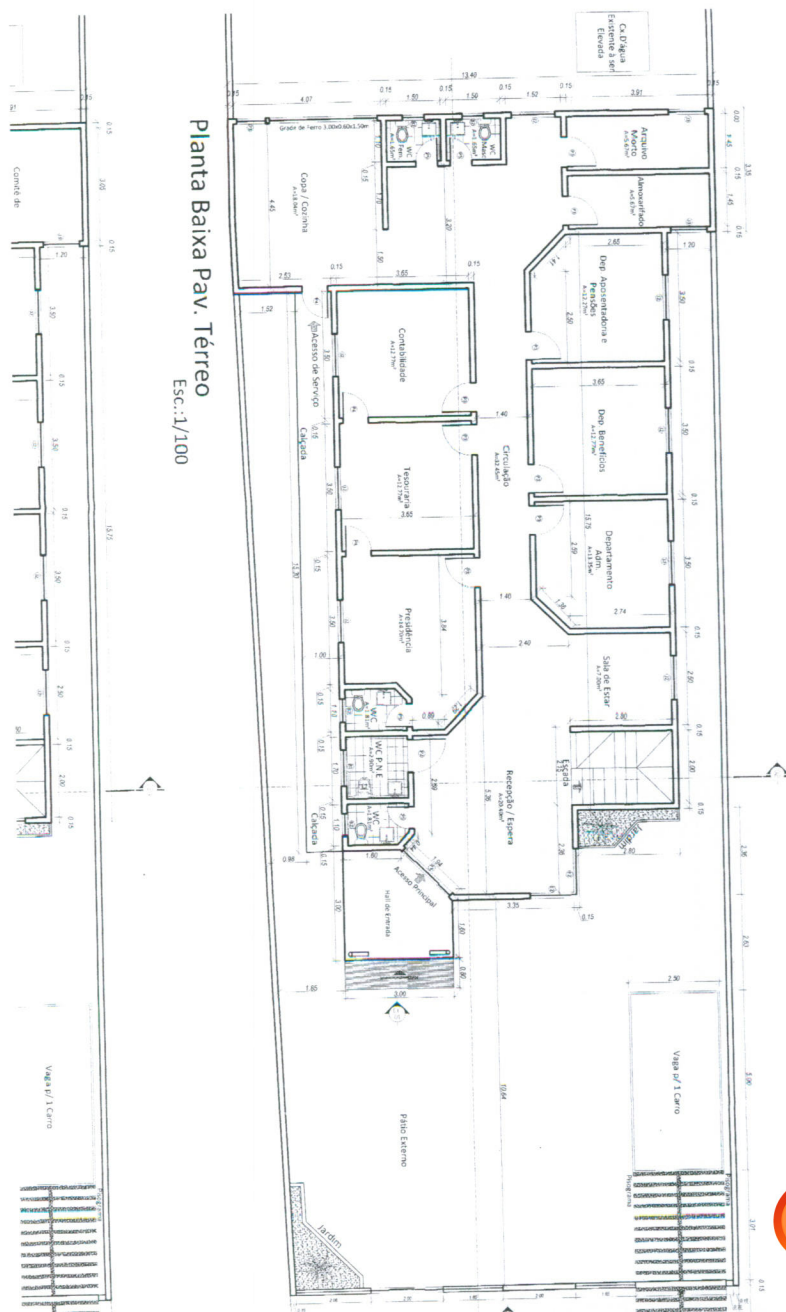

Planta Baixa Pav. Térreo  
Esc.:1/100

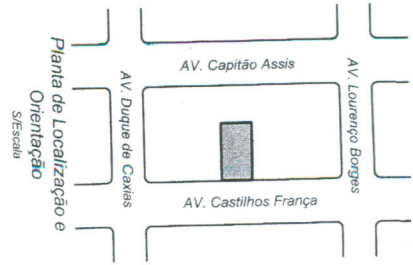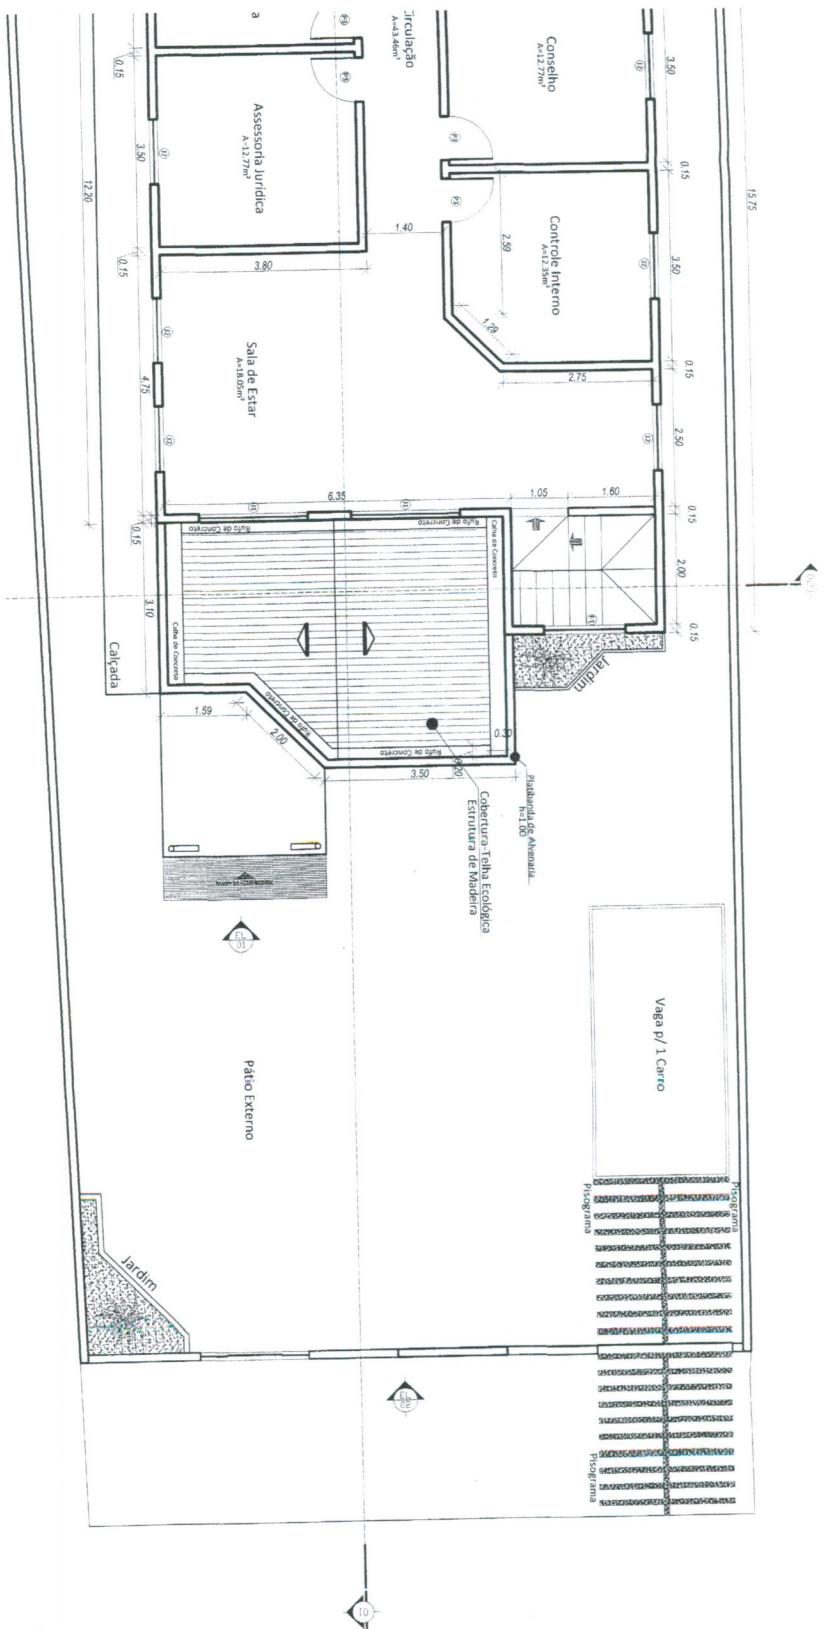


2r  
Esc.:1/100

- fmr)
- 20x1.10
  - 1.00
- Balancins e Esquadrias (Materiais à Definir)
- B1 - 1.00x0.60
  - 1.80
  - B2 - 0.60x0.60
  - 1.80
- E1 - 1.50x2.50
- 0.60
  - E2 - 1.20x2.10

Pisos, Paredes, Forros e Escada  
(Cores e Materiais à Definir)

Projeto: <b>ARQUITETÔNICO</b> INSTITUTO DE PREVIDÊNCIA DO MUNICÍPIO DE ÁREA TOTAL DE 397m <sup>2</sup> Local: Av. Castilhos França - Centro - Brevés -	
Assunto: <b>PLANTA BAIXA TERREO E PLANTA BAIXA PAV. SUPERIOR</b>	
Autor do Projeto: <i>Claudio Leandro Santos</i> CAU/P.A.: A 78526-4 Arquiteto - Ciro Leandro Freitas - CAU/PA: A78526-8	
Proprietário (a): _____	
Escala: 1/100	Data: MAIO / 2014
BREVES - PA	

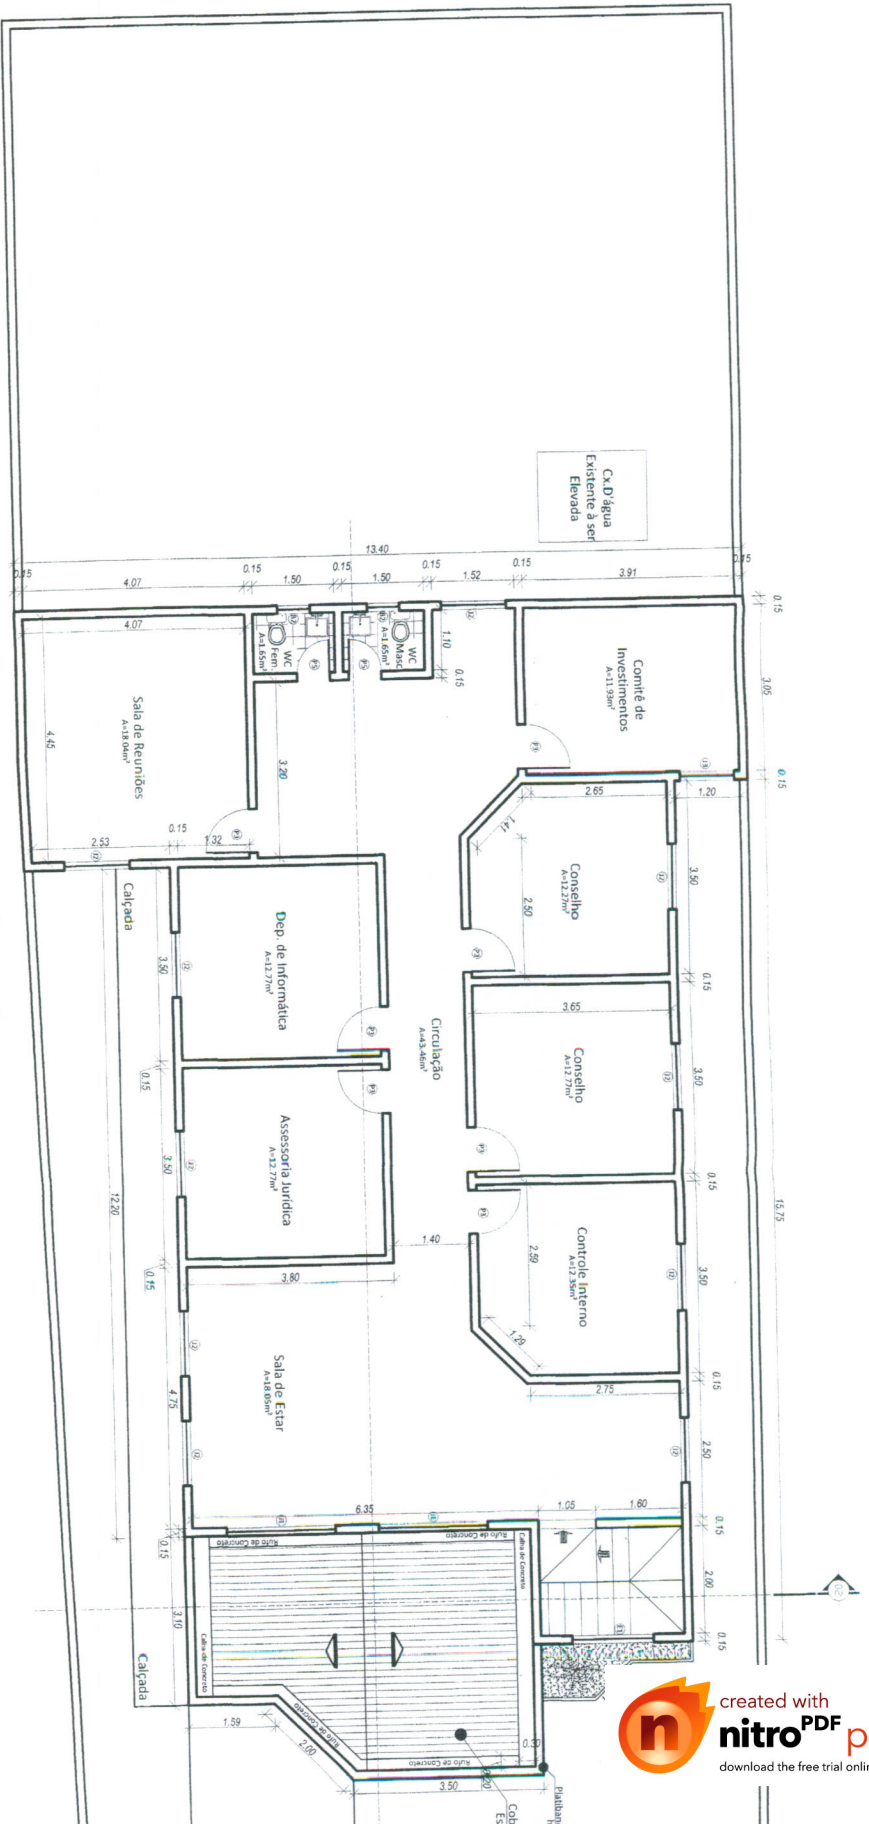

**Planta Baixa Pav. Superior**  
Esc.:1/100

**Especificações:**

- Portas (Materiais à Definir)
- P1 - 1.80X2.10 - Porta de Correr (4 folhas)
  - P2 - 0.90X2.10 - Porta Comum de Dobradiga(1 Folha)
  - P3 - 0.80X2.10 - Porta Comum de Dobradiga(1 Folha)
  - P4 - 0.70X2.10 - Porta Comum de Dobradiga(1 Folha)
  - P5 - 0.60X2.10 - Porta Comum de Dobradiga(1 Folha)


- Janelas (Materiais à Definir)
- J1 - 2.00X0.60    J3 - 1.00X1.10
  - 2.10                    1.00
  - J2 - 1.20X1.10
  - 1.00


- Balancins e Esquadrias (Materiais à Definir)
- B1 - 1.00X0.60                    E1 - 1.50X2.50
  - 1.80                                    0.60
  - B2 - 0.60X0.60                    E2 - 1.20X2.10
  - 1.80                                    1.80



# Corte 01

Esc.: 1/75

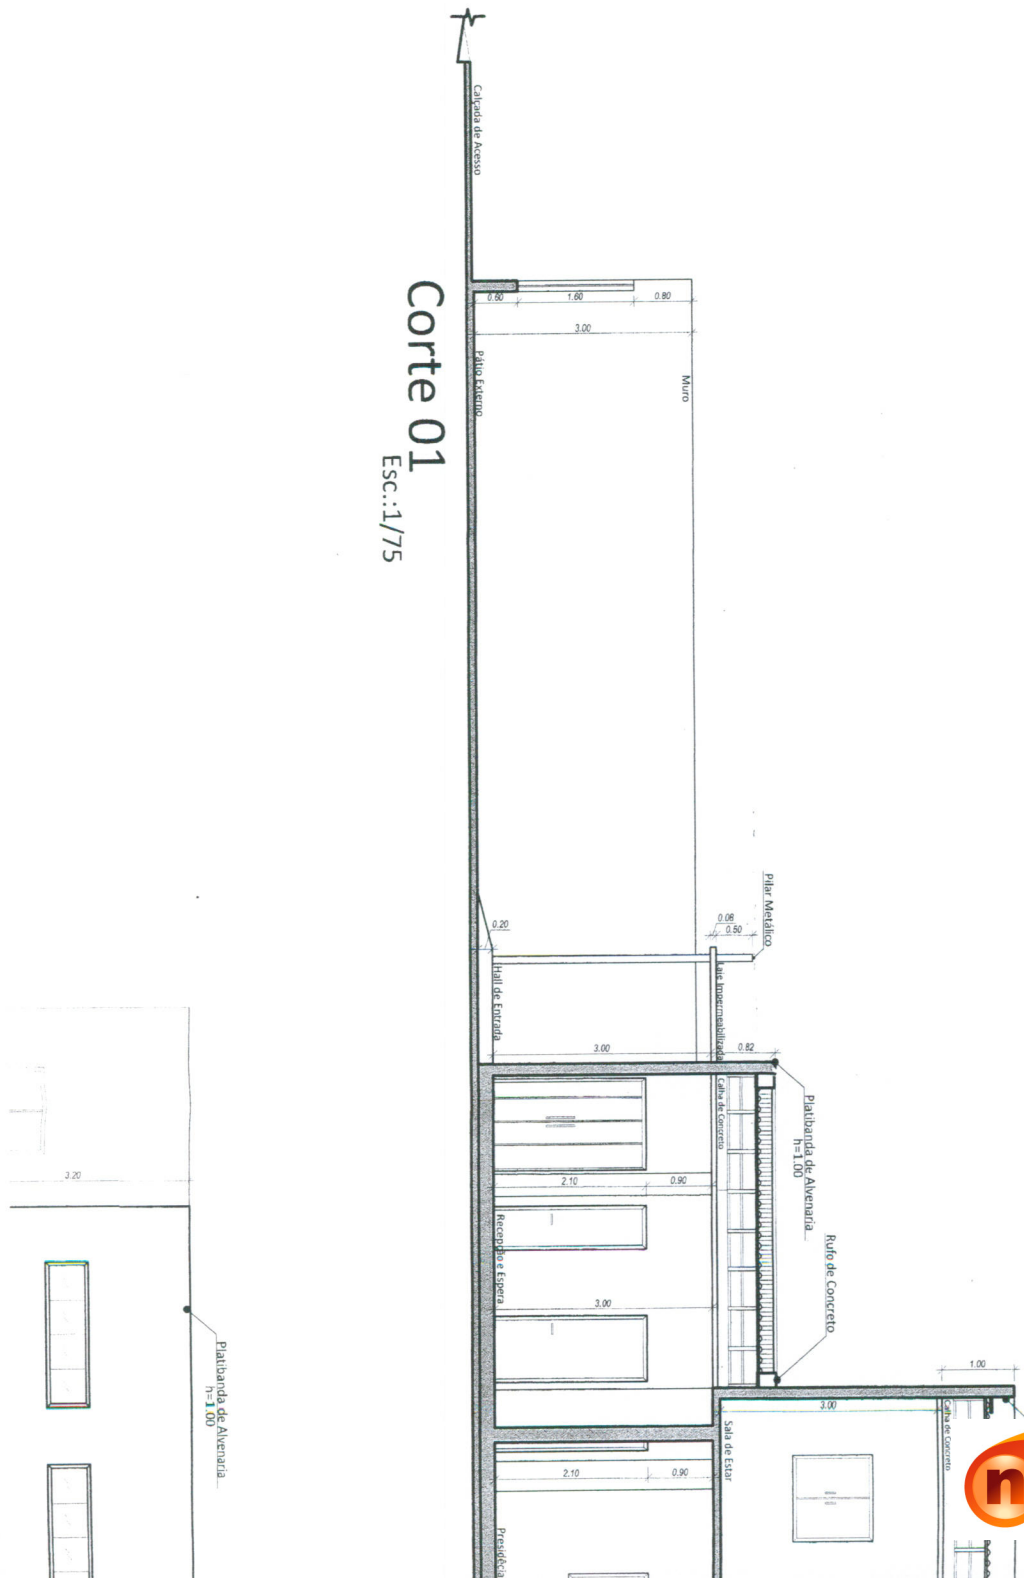


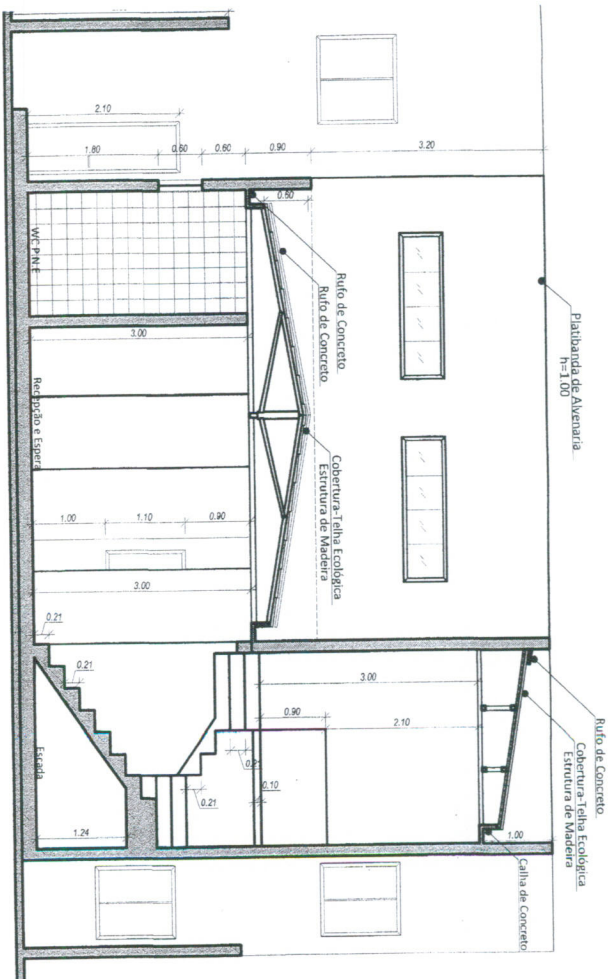


**Corte 02**  
Esc.:1/75

Projeto: <b>ARQUITETÔNICO</b>		INSTITUTO DE PREVIDÊNCIA DO MUNICÍPIO DE BRASÍLIA ÁREA TOTAL DE 397m <sup>2</sup> Local: Av. Castilhos França - Centro - Breves - PA	
Assunto: <b>CORTES</b>			
Autor do Projeto: <i>Ciro Leandro Farias</i> Arquiteto - CRO/PA: A70526-8		<i>Ciro Leandro Farias</i> Arquiteto e Urbanista C.R.U. 179326-8	
Proprietário (a): _____			
Escala: 1/100		Data: MAIO / 2013	
		BREVES - PA	
		Prancha: <b>03</b>	

Corte U1  
Esc.:1/75

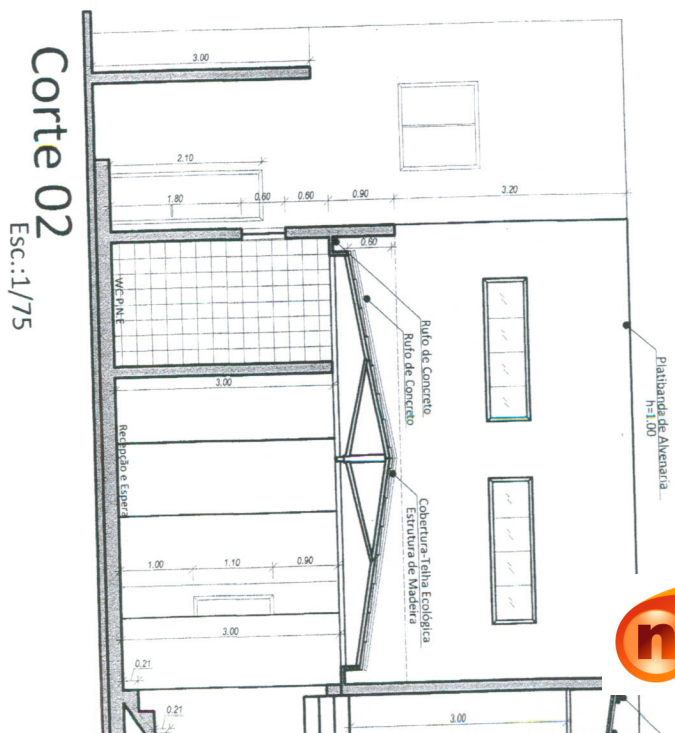

Cobertura  
Esc.: 1/100

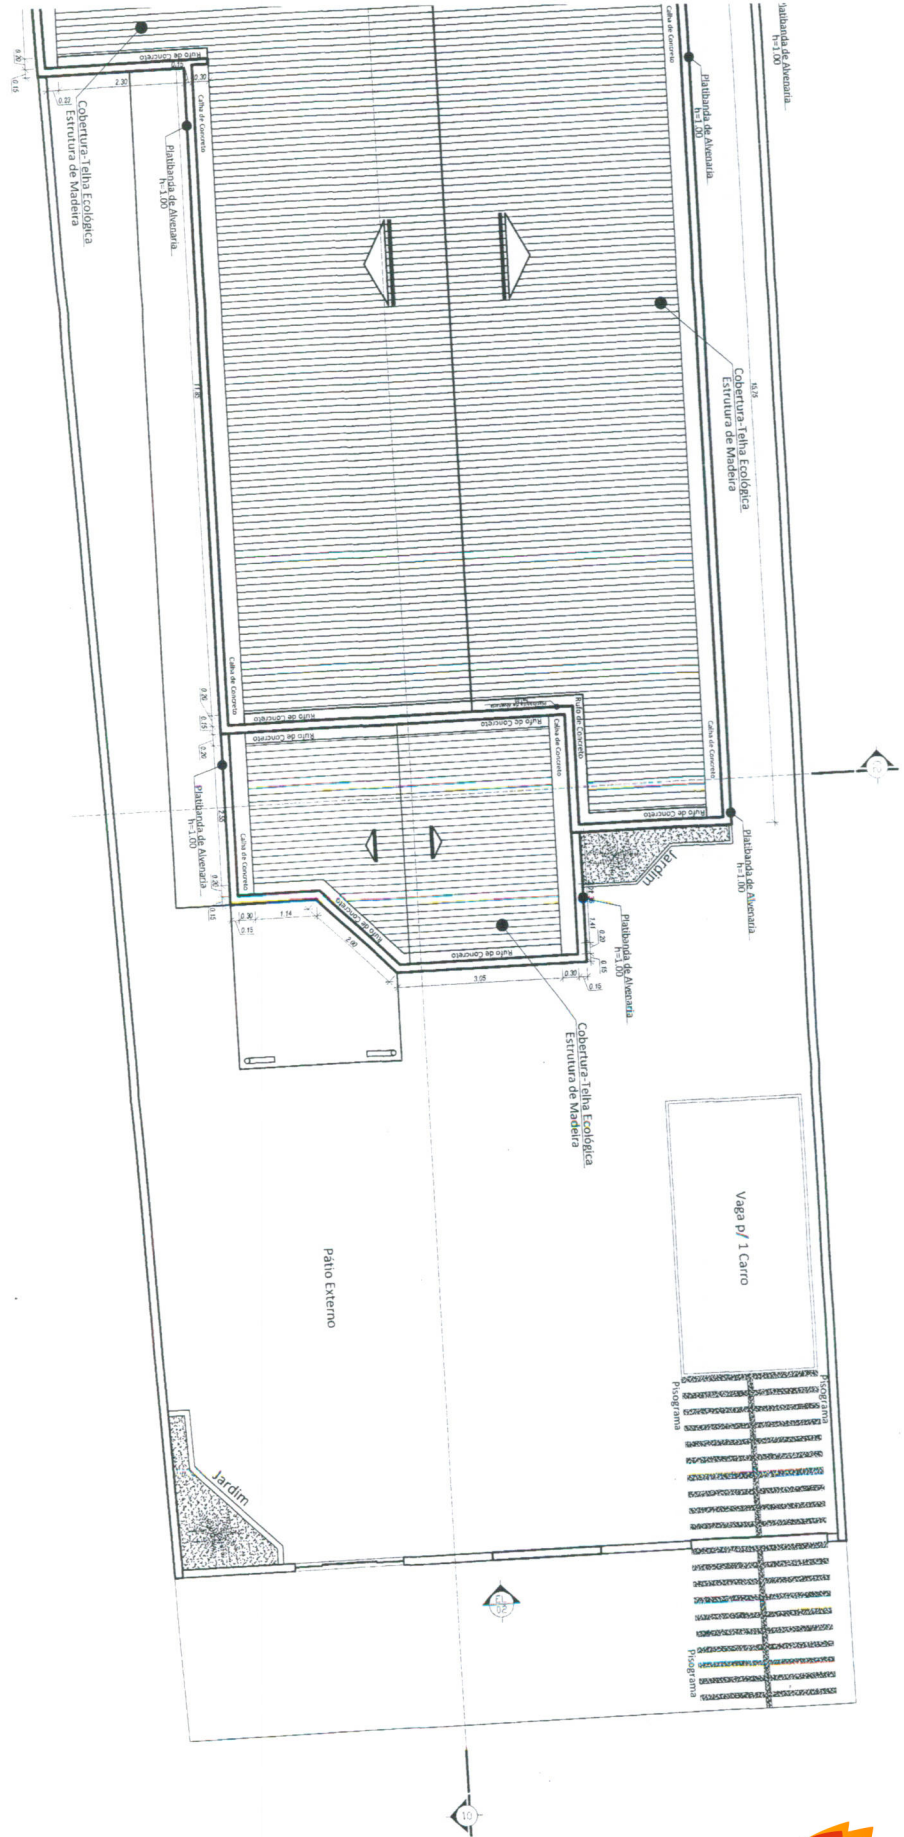

Parabanda de Alvenaria

Parabanda de Alvenaria





Planta de Cobertura

Esc.: 1/100

Platibanda de Alvenaria

Platibanda de Alvenaria


Peruíd  
Esc.:1/100

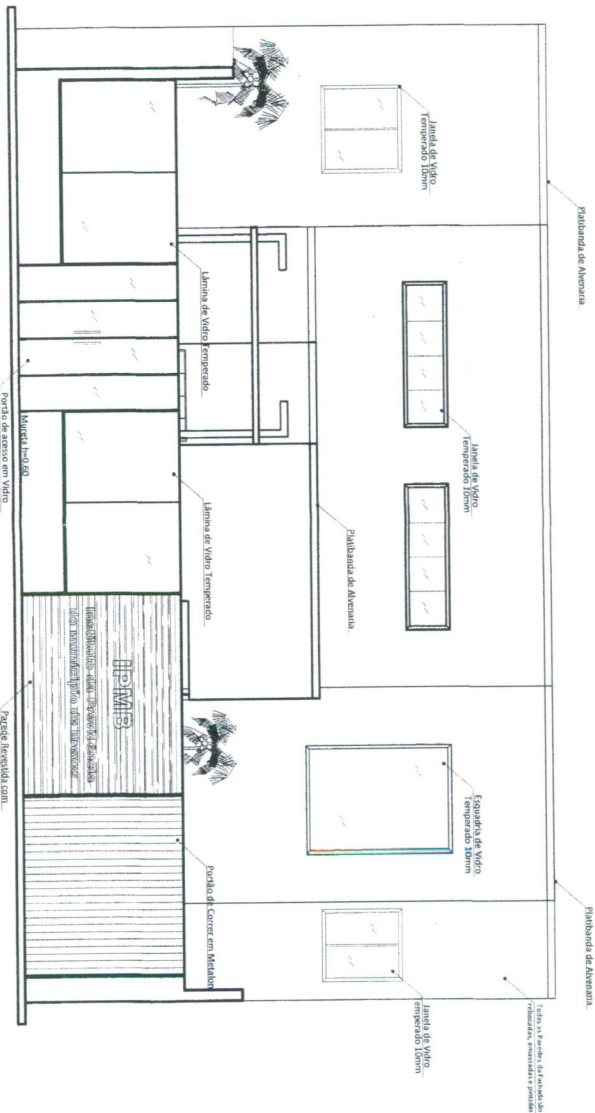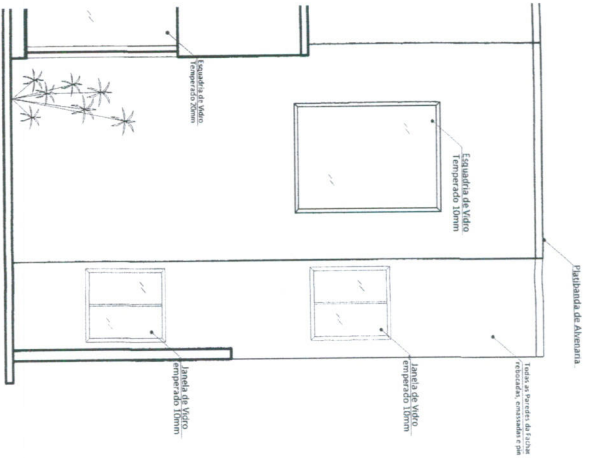

Elevação 02  
Esc.:1/75

<p>Projeto: <b>ARQUITETÔNICO</b></p>	<p>INSTITUTO DE PREVIDÊNCIA DO MUNICÍPIO DE ÁREA TOTAL DE 397m<sup>2</sup> Local: Av. Castilhos França - Centro - Breves - PA</p>
<p>Assunto: <b>PLANTA DE COBERTURA E FACHADAS</b></p>	<p>0298</p>
<p>Autor do Projeto: <i>Clayton Soares</i> CAU/PA: A70526-8</p>	<p>Proprietário (a):</p>
<p>Arquiteto - Ciro Leandro Farías - CAU/PA: A70526-8</p>	<p>02</p>
<p>Escala:</p>	<p>Data:</p>

Esc.:1/100

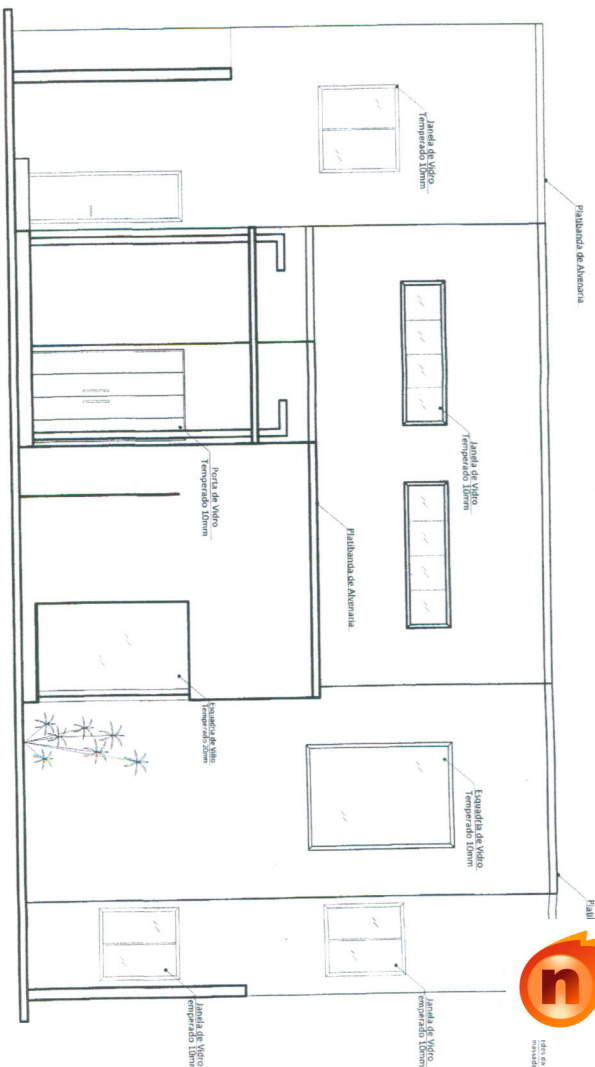

Elevação 01  
Esc.:1/75