

MAPA DE LOCALIZAÇÃO




LEGENDA

- | | |
|---|--------------------------------------|
|  | CICLOFAIXA COMPARTILHADA COM CALÇADA |
|  | CICLOFAIXA |
|  | CANTEIRO |
|  | CORREDOR BRT |
|  | BRT CENTENÁRIO |

NOTA: PREFERENCIALMENTE DEVERÃO SER ADOTADAS AS ESTAÇÕES COM ACESSIBILIDADE ATRAVÉS DE RAMPAS. SOMENTE QUANDO NÃO FOR POSSÍVEL, PODERÃO SER IMPLANTADAS ESTAÇÕES COM ESCADA E PLATAFORMA ELEVATÓRIA

PLANTA CHAVE

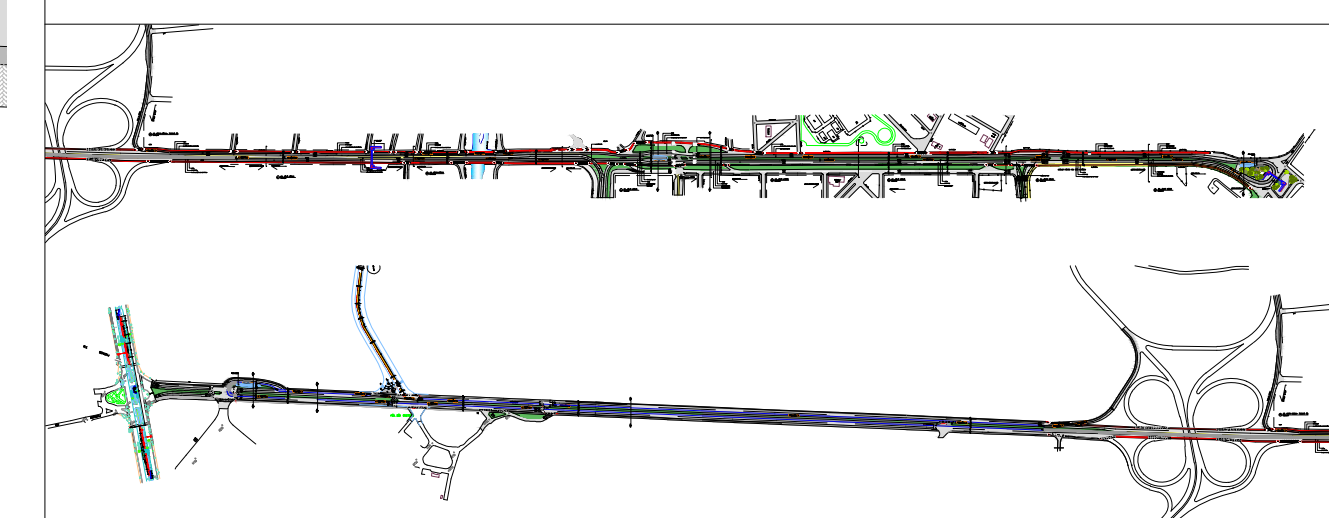


AV. JÚLIO CESAR



SeMOBE
SUPERINTENDÊNCIA EXECUTIVA DE
MOBILIDADE URBANA DE BELÉM

DIRETORIA DE MOBILIDADE URBANA
COORDENADORIA DE MOBILIDADE URBANA

PROJETO: ARQUITETURA		ANTE PROJETO BRT CENTENARIO AV. JÚLIO CÉSAR	
TÍTULO: MALHA VIÁRIA			
PROJETISTA: CAMILLA PEREIRA	VISTO: X	ESCALA: REDUZO	DATA: SET/2015
		FOLHA Nº: 15/28	
DESENHISTA: ALEXANDRE SILVA	APROVADO: CAMILLA PEREIRA CAIL AP001-3	ARQUIVO Nº: MALHA VIÁRIA Júlio César	REVISÃO: B

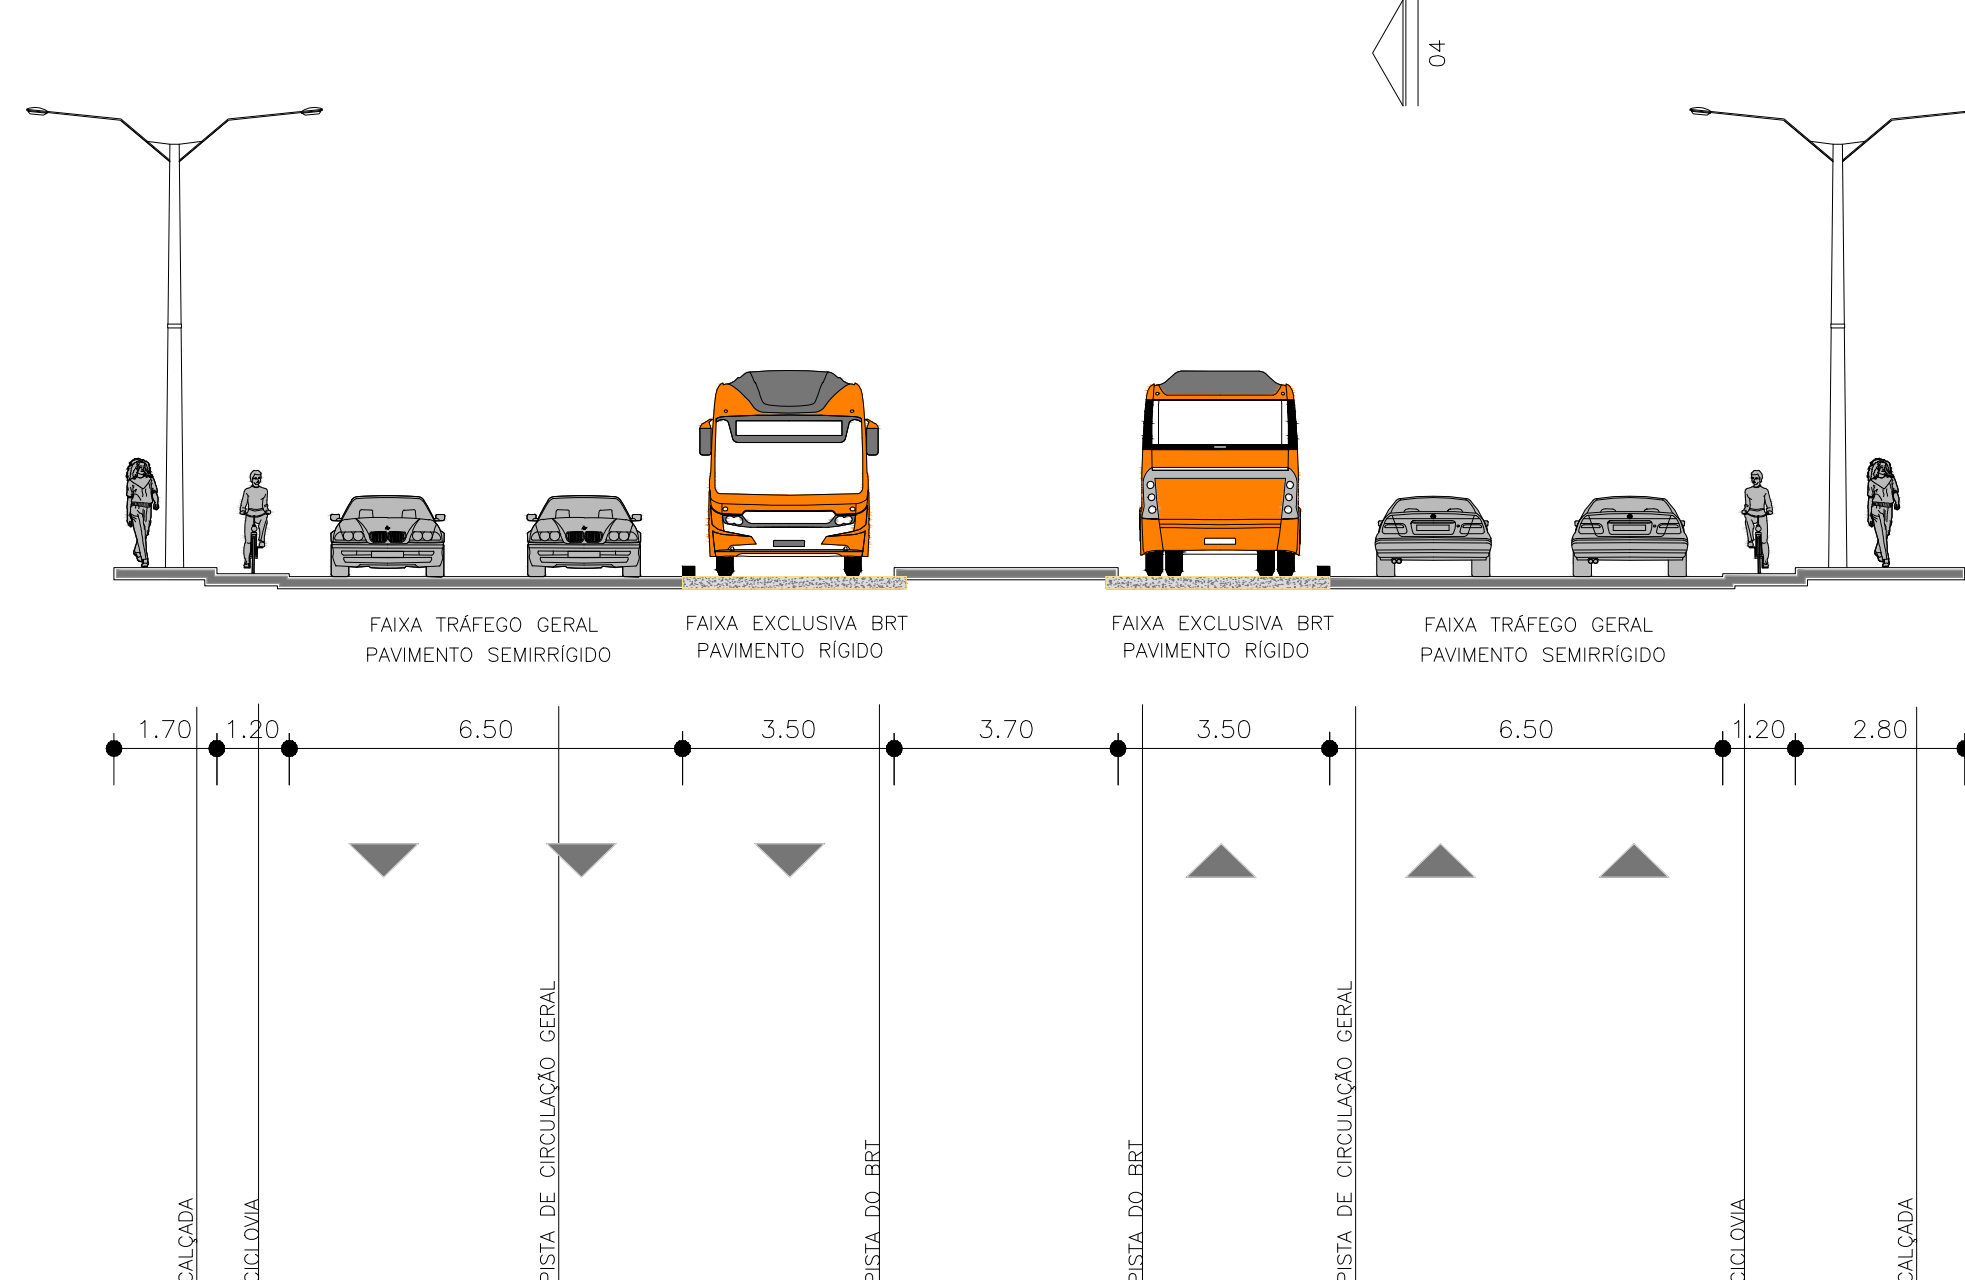

(04

PERFIL 1 – JÚLIO CESAR

ESCALA: 1/200