

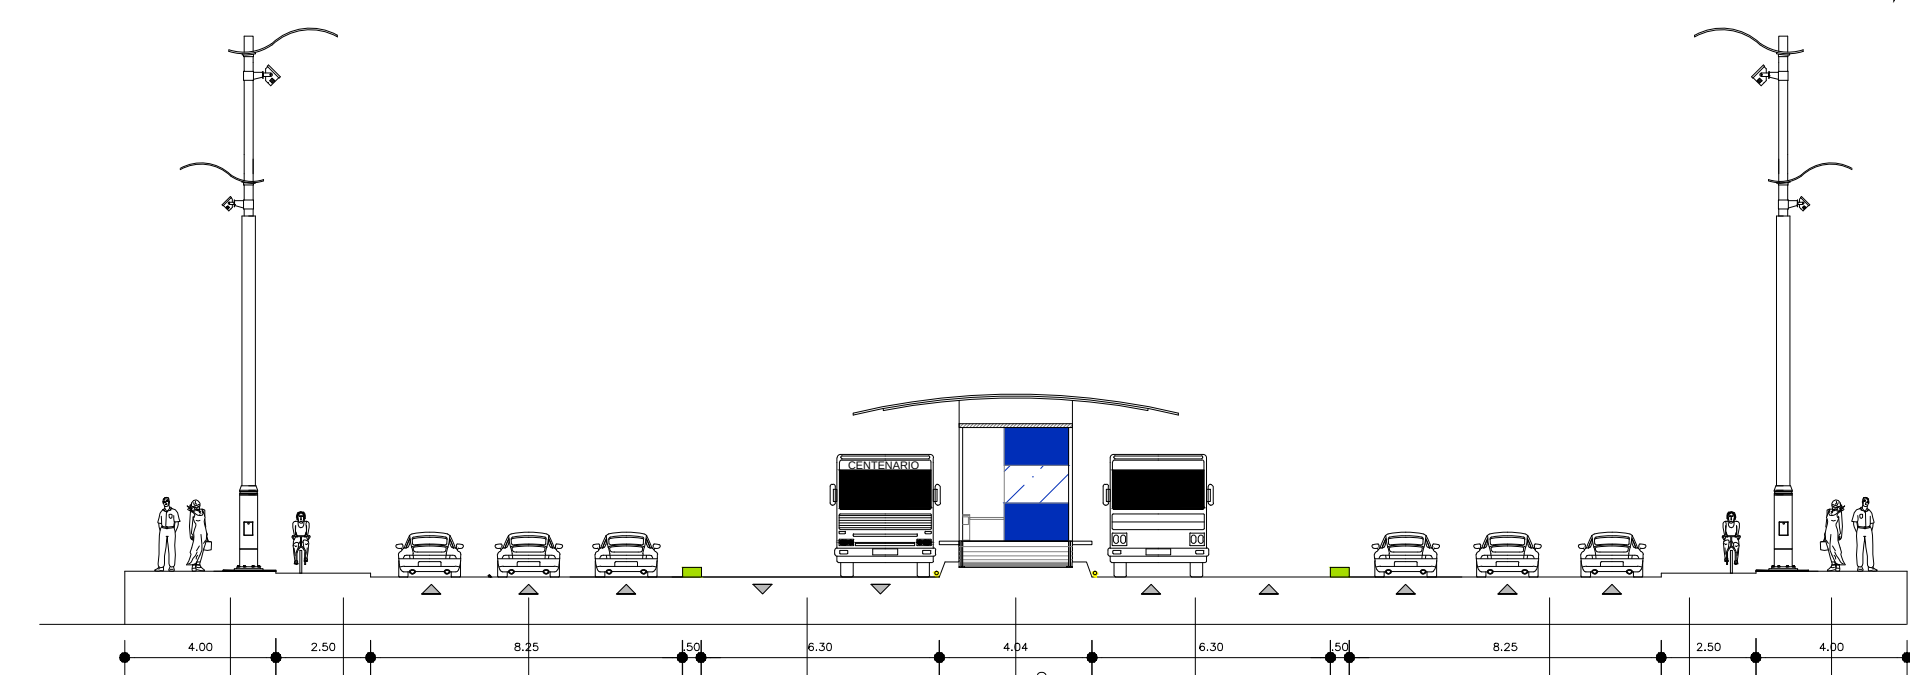
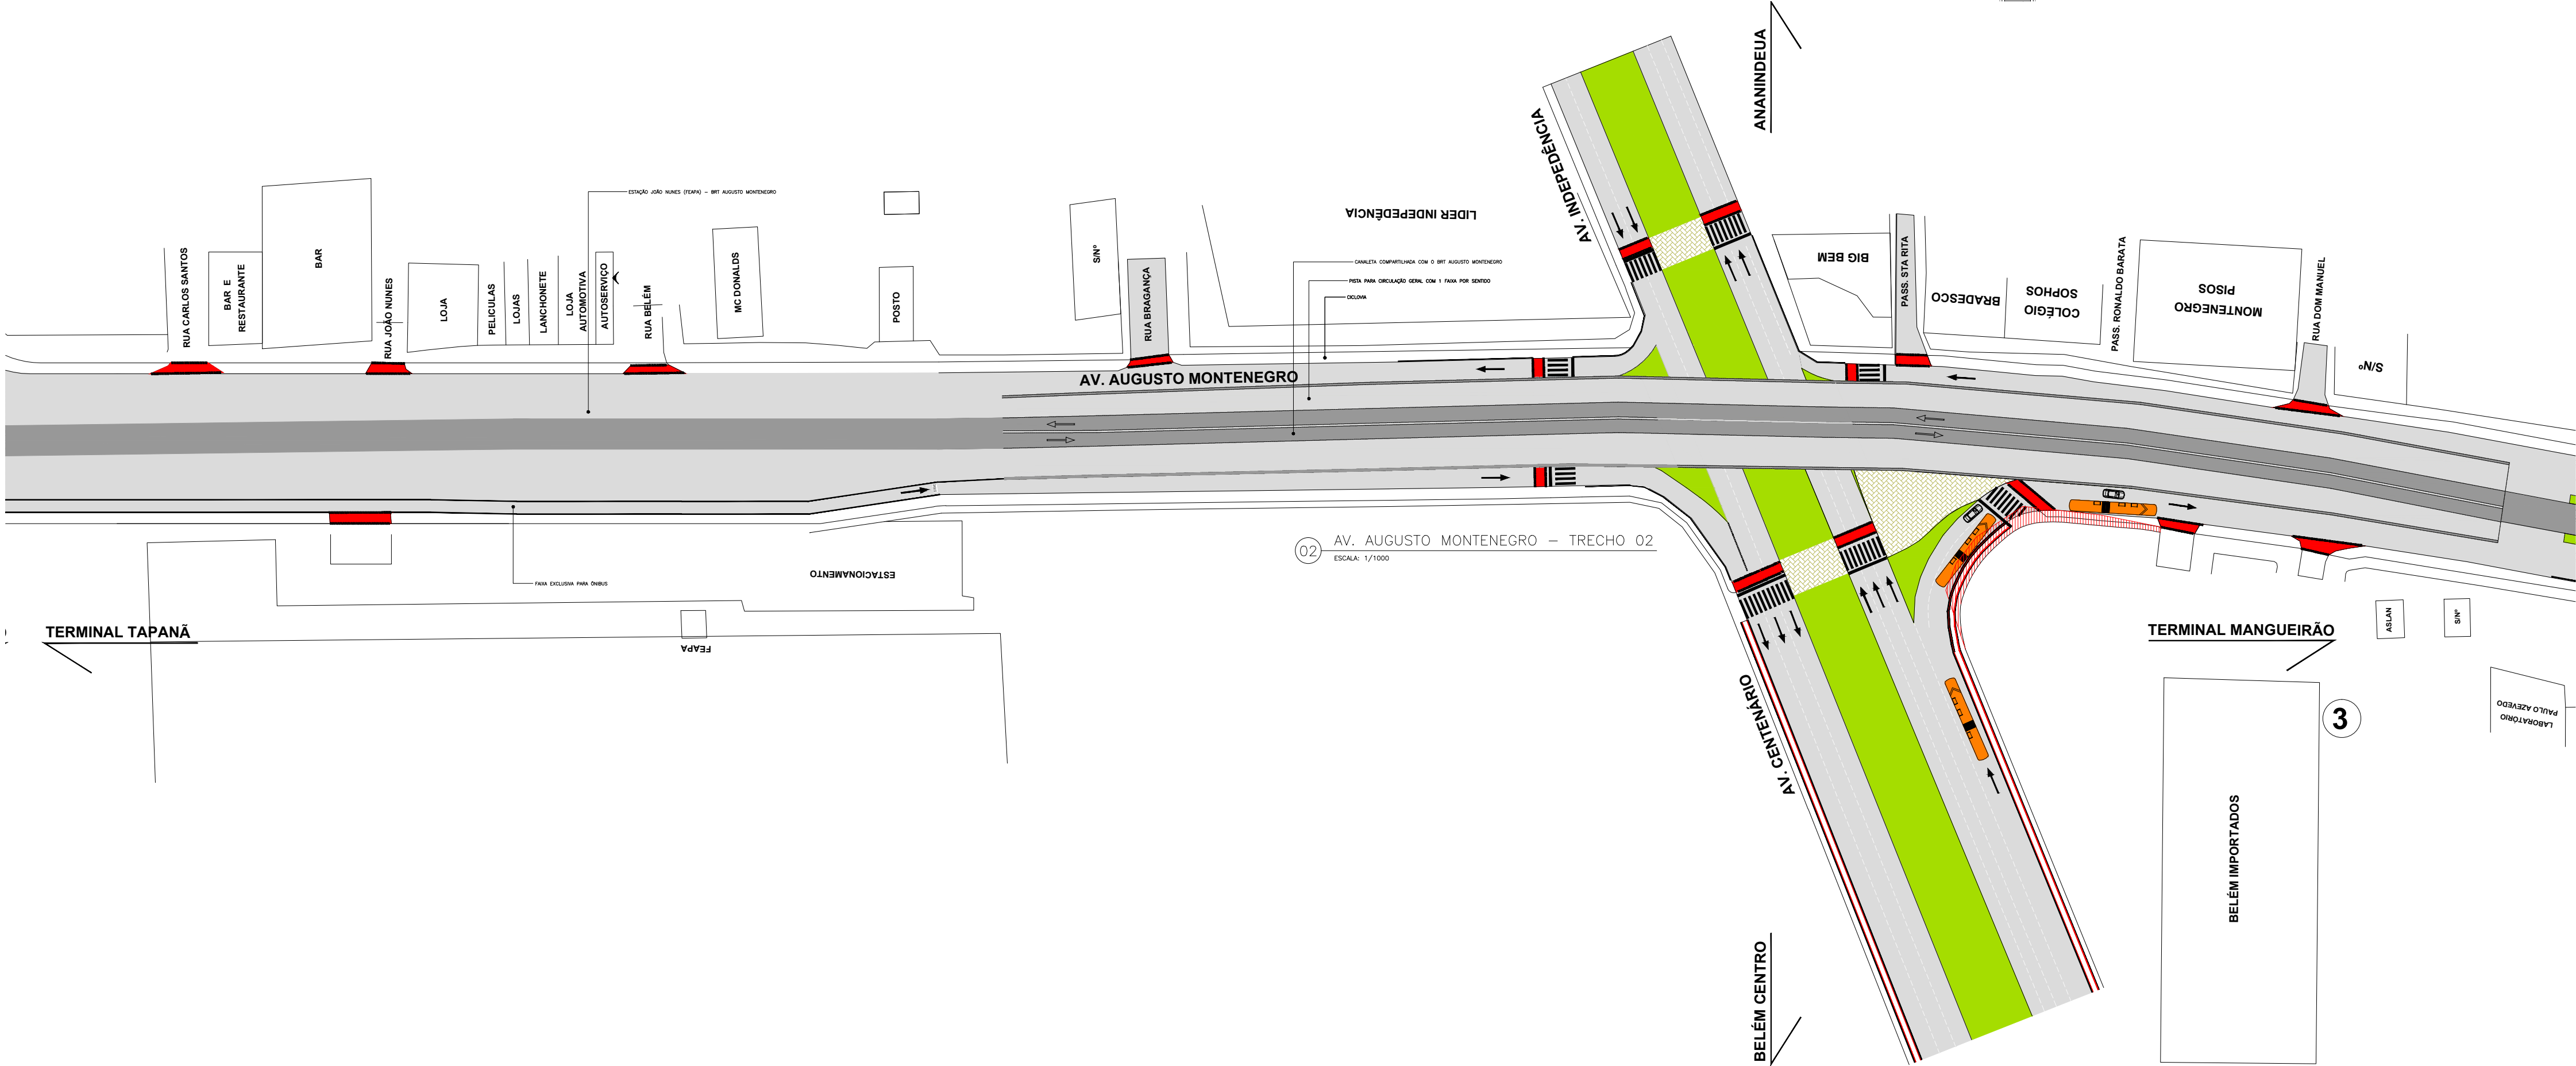


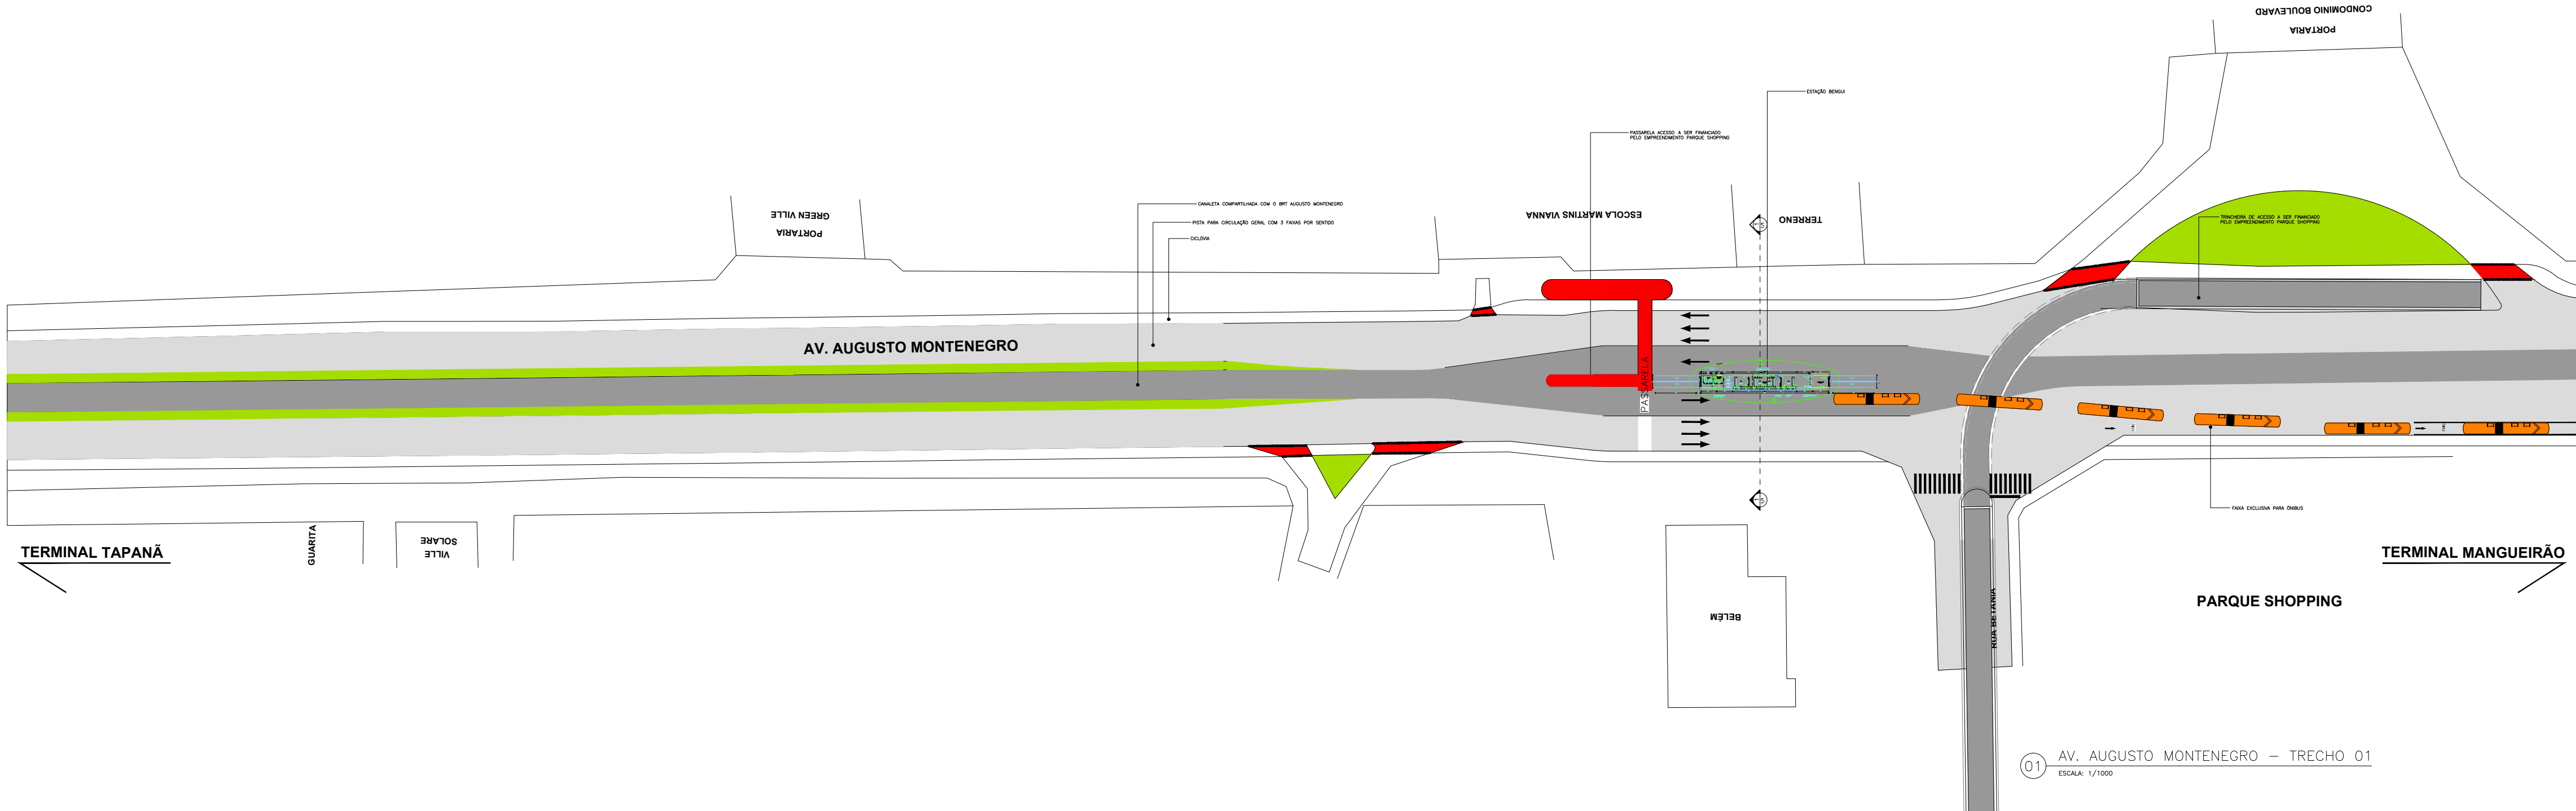

- LEGENDA
- CICLOVIA COMPARTILHADA COM CALÇADA
 - CICLOFAIXA
 - CANTEIRO
 - CORREDOR BRT
 - BRT AUGUSTO MONTENEGRO
 - BRT CENTENÁRIO
 - Fluxo Ônibus Troncal
 - Fluxo Alimentadores
 - Operacional sem linha

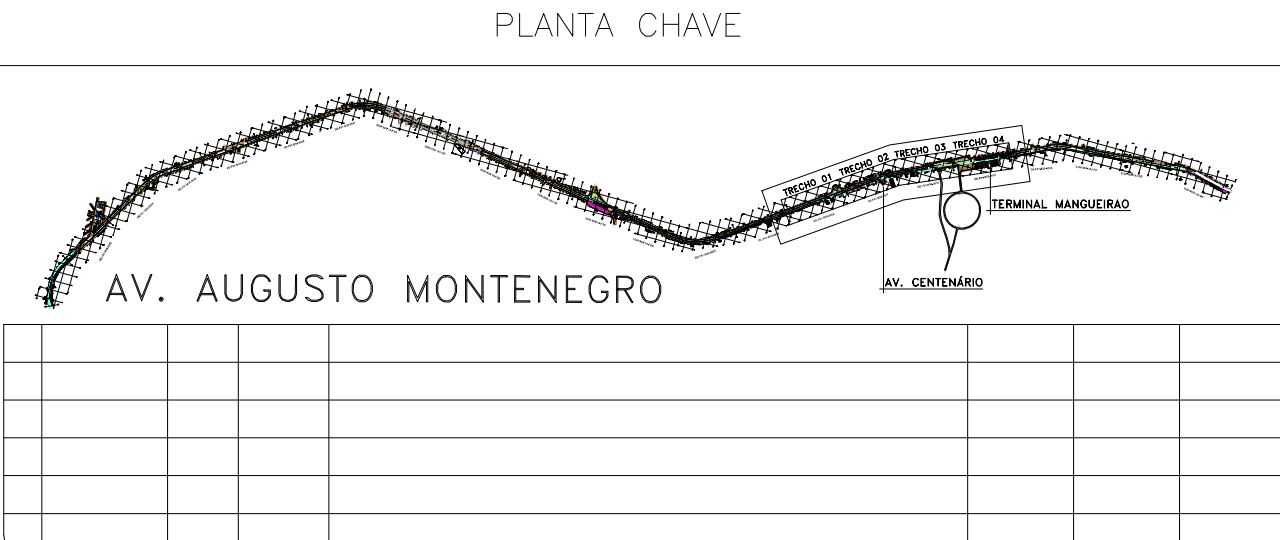

PREFEITURA DE
BELEM

SemOB DIRETORIA DE MOBILIDADE URBANA
SUPERINTENDÊNCIA EXECUTIVA DE MOBILIDADE URBANA DE BELEM

PROJETO: ARQUITETURA		ANTE PROJETO	
TÍTULO: MALHA VIARIA		BRT CENTENARIO	
TÍTULO: MALHA VIARIA		AUGUSTO MONTENEGRO	
PROJETISTA: CAMILLA PEREIRA	VISTO: X	ESCALA: 1/1000	DATA: JAN/2016
DESENHISTA: CAMILLA PEREIRA	APROVADO: CAMILLA PEREIRA CAU 486091-3	ARQUIVO Nº: MALHA VIARIA Augusto Montenegro	FOLHA Nº: 01/28
		REVISÃO: B	