
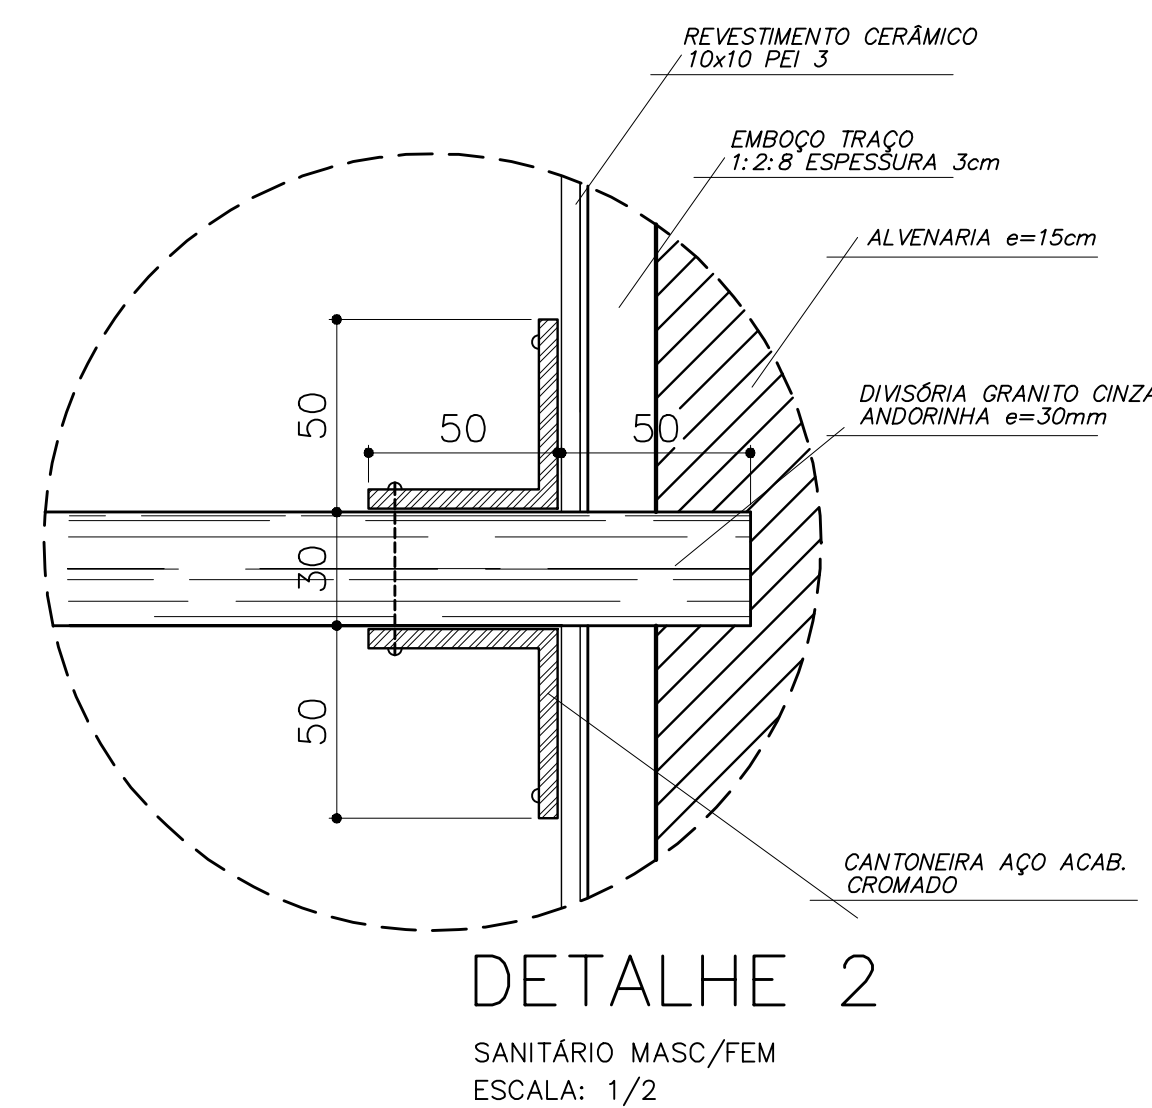
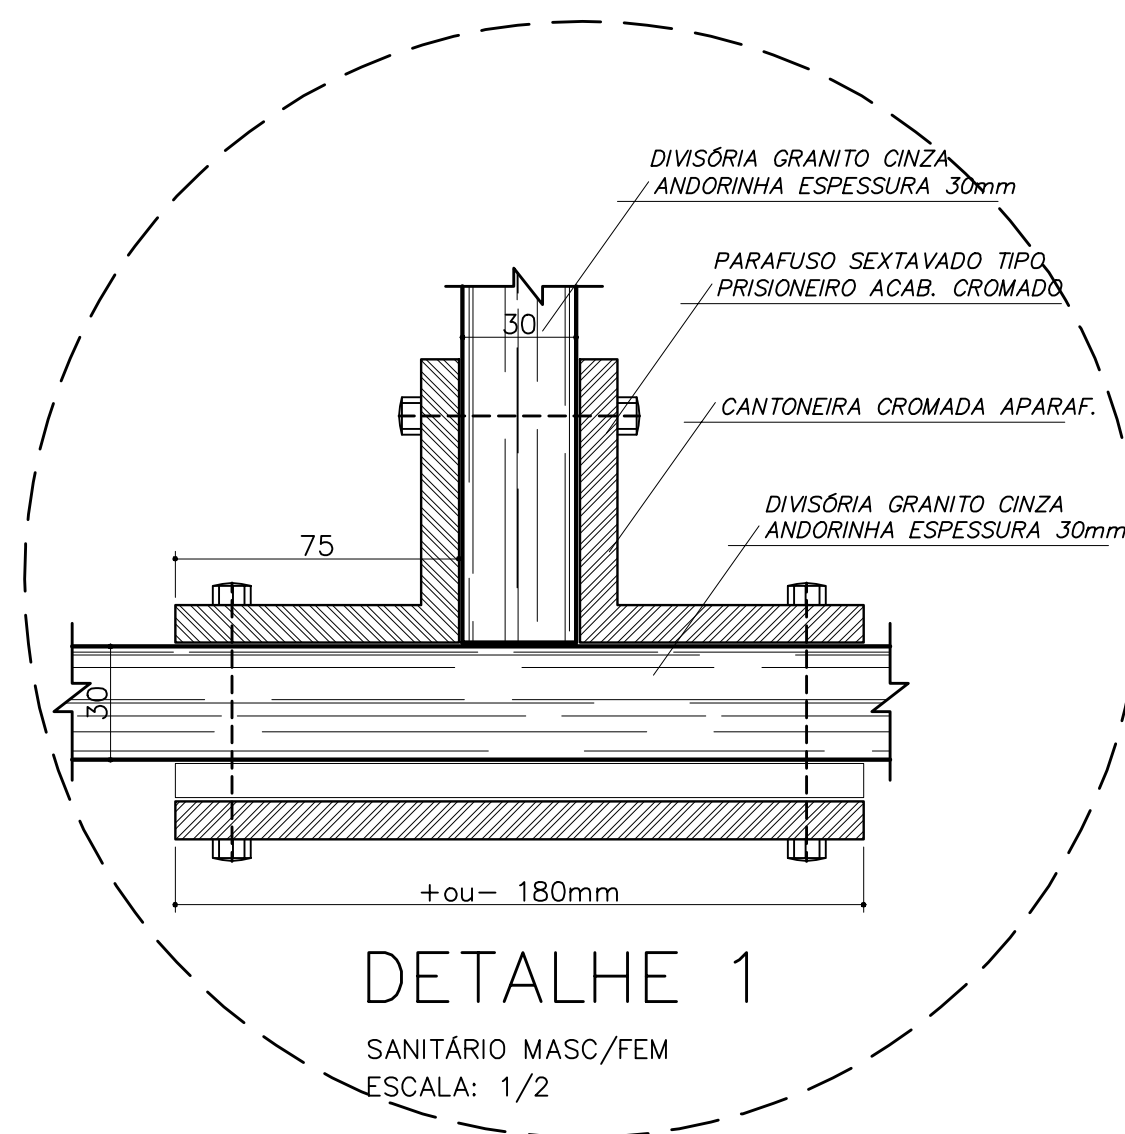






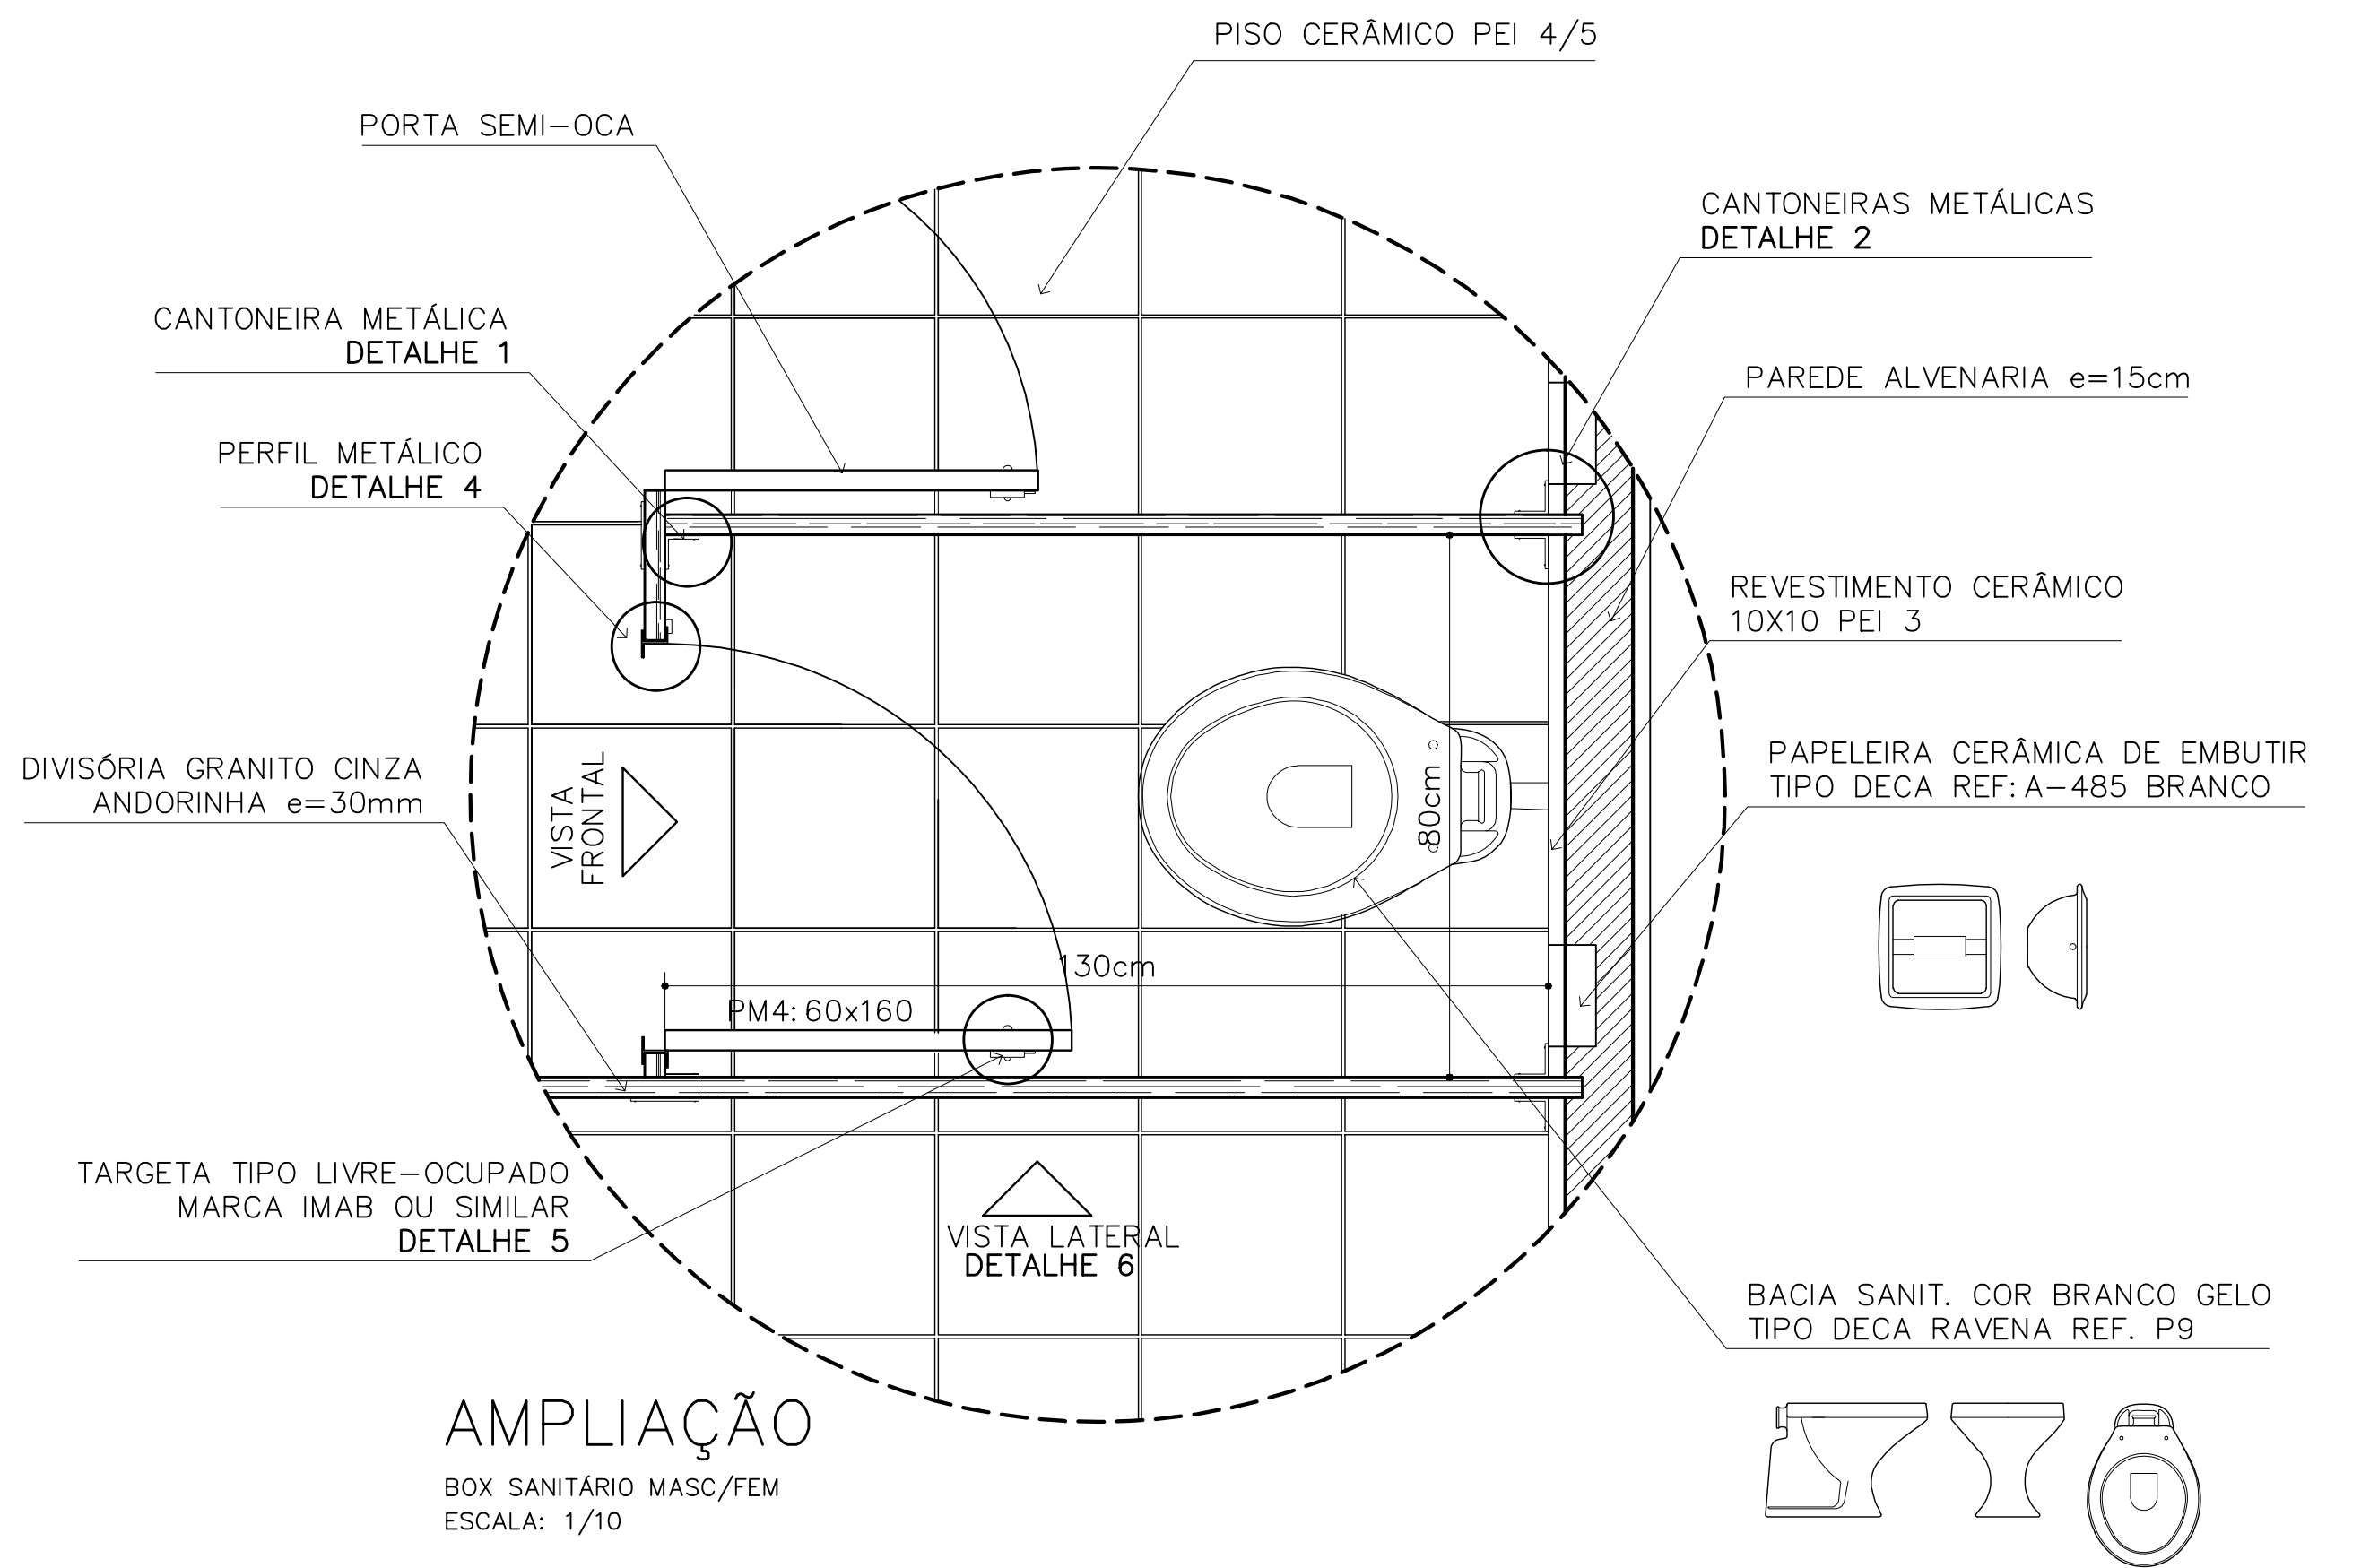


OBSERVAÇÕES:

- COTAS INDICADAS EM MILÍMETROS, SALVO ESPECIFICAÇÃO CONTRÁRIA
- PORTA PM5 ADAPTA A NORMA ABNT "NBR 9050/2004" PARA PORTADORES DE NECESSIDADES ESPECIAIS

LISTA DE PEÇAS SANITÁRIAS E ACESSÓRIOS:

- BACIA SANITÁRIA DECA, LINHA RAVENA REF: P9, BRANCO GELO OU SIMILAR
- LAVATÓRIO COM COLUNA DECA RAVENA REF: L91 BRANCO OU SIMILAR
- MICTÓRIO DECA BRANCO GELO C/ SIFÃO REF: M712 OU SIMILAR
- PAPELEIRA COM ROLETE PLÁSTICO DECA BRANCO REF: A-480 OU SIMILAR
- SABONETEIRA SEM ALÇA DECA REF: A-180, BRANCO GELO OU SIMILAR
- CABIDE PARA VESTIÁRIO EM CERÂMICA, MARCA DECA, REF: A-680, OU SIMILAR
- CUBA DE EMBUTIR UNIVERSAL OVAL 400x300mm, MARCA DECA, REF: L59 OU SIM.

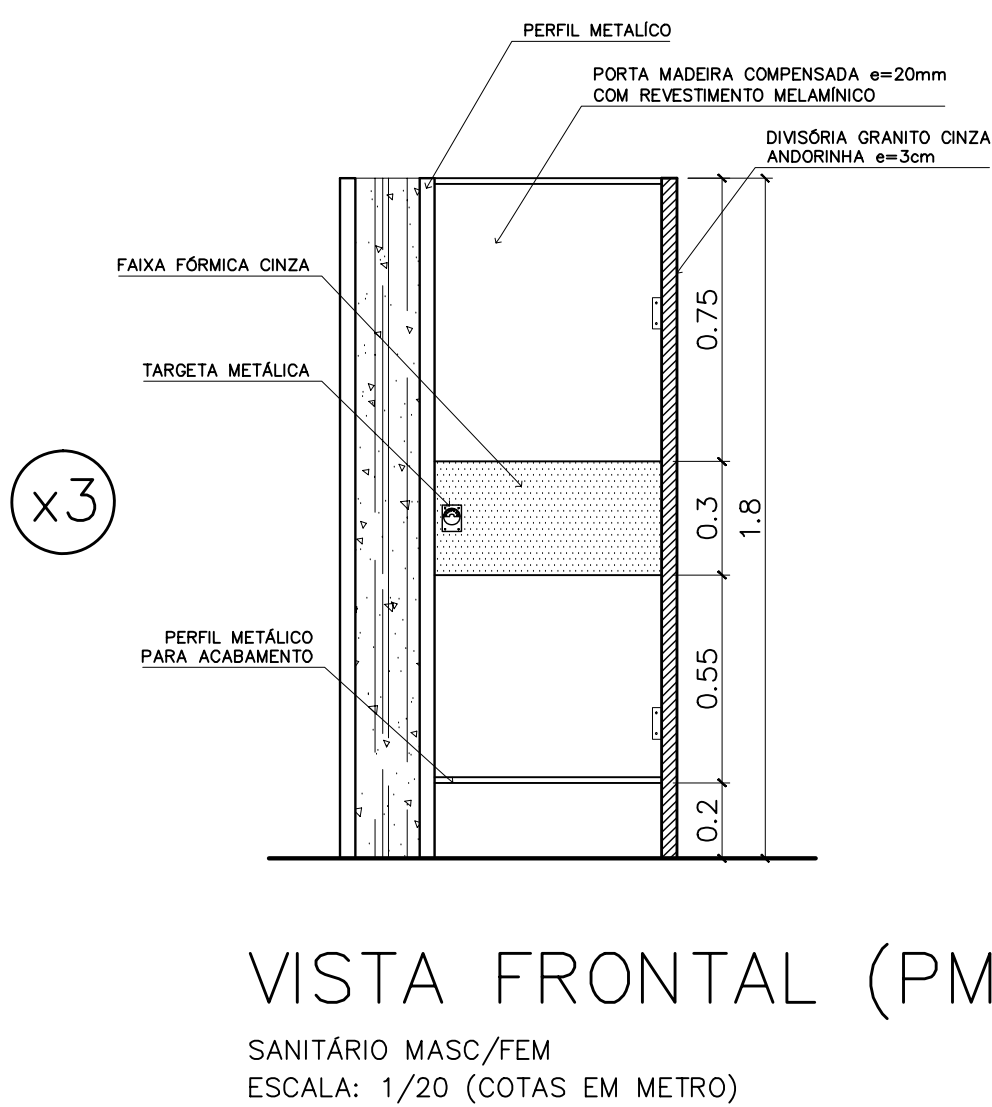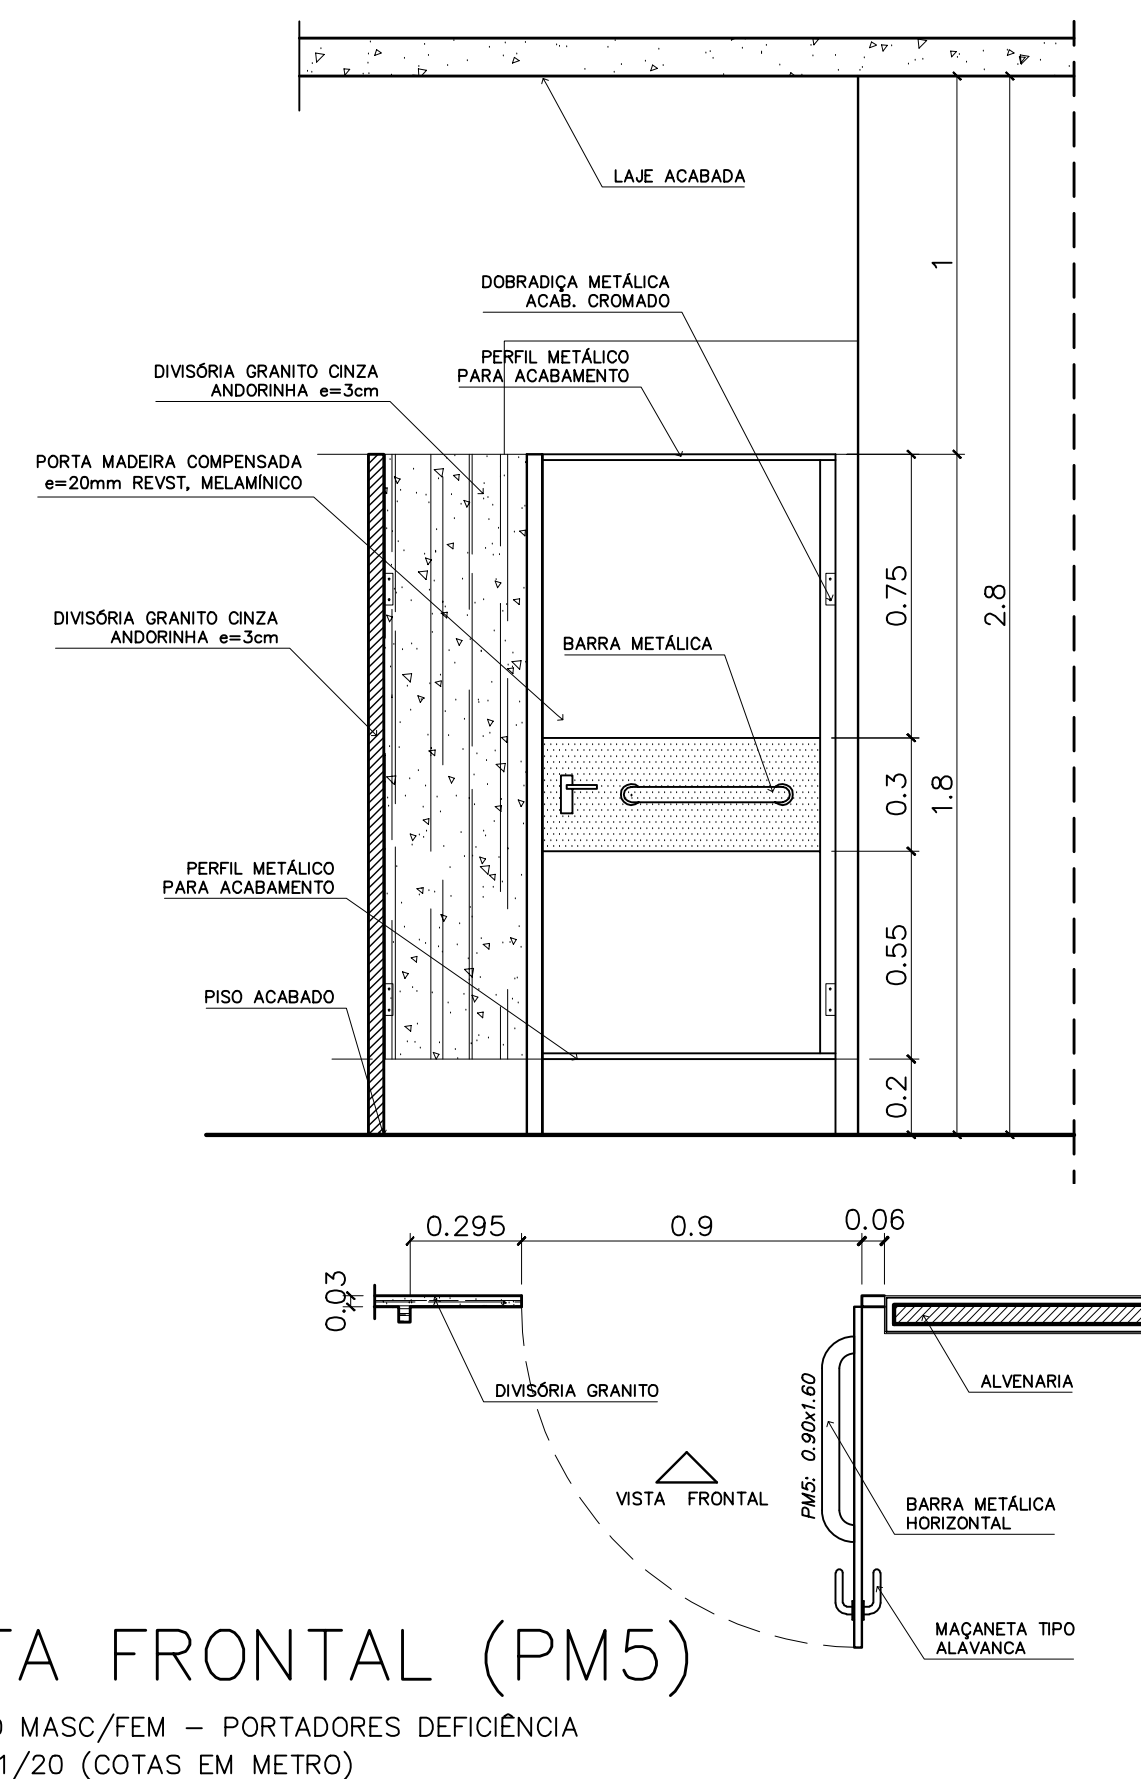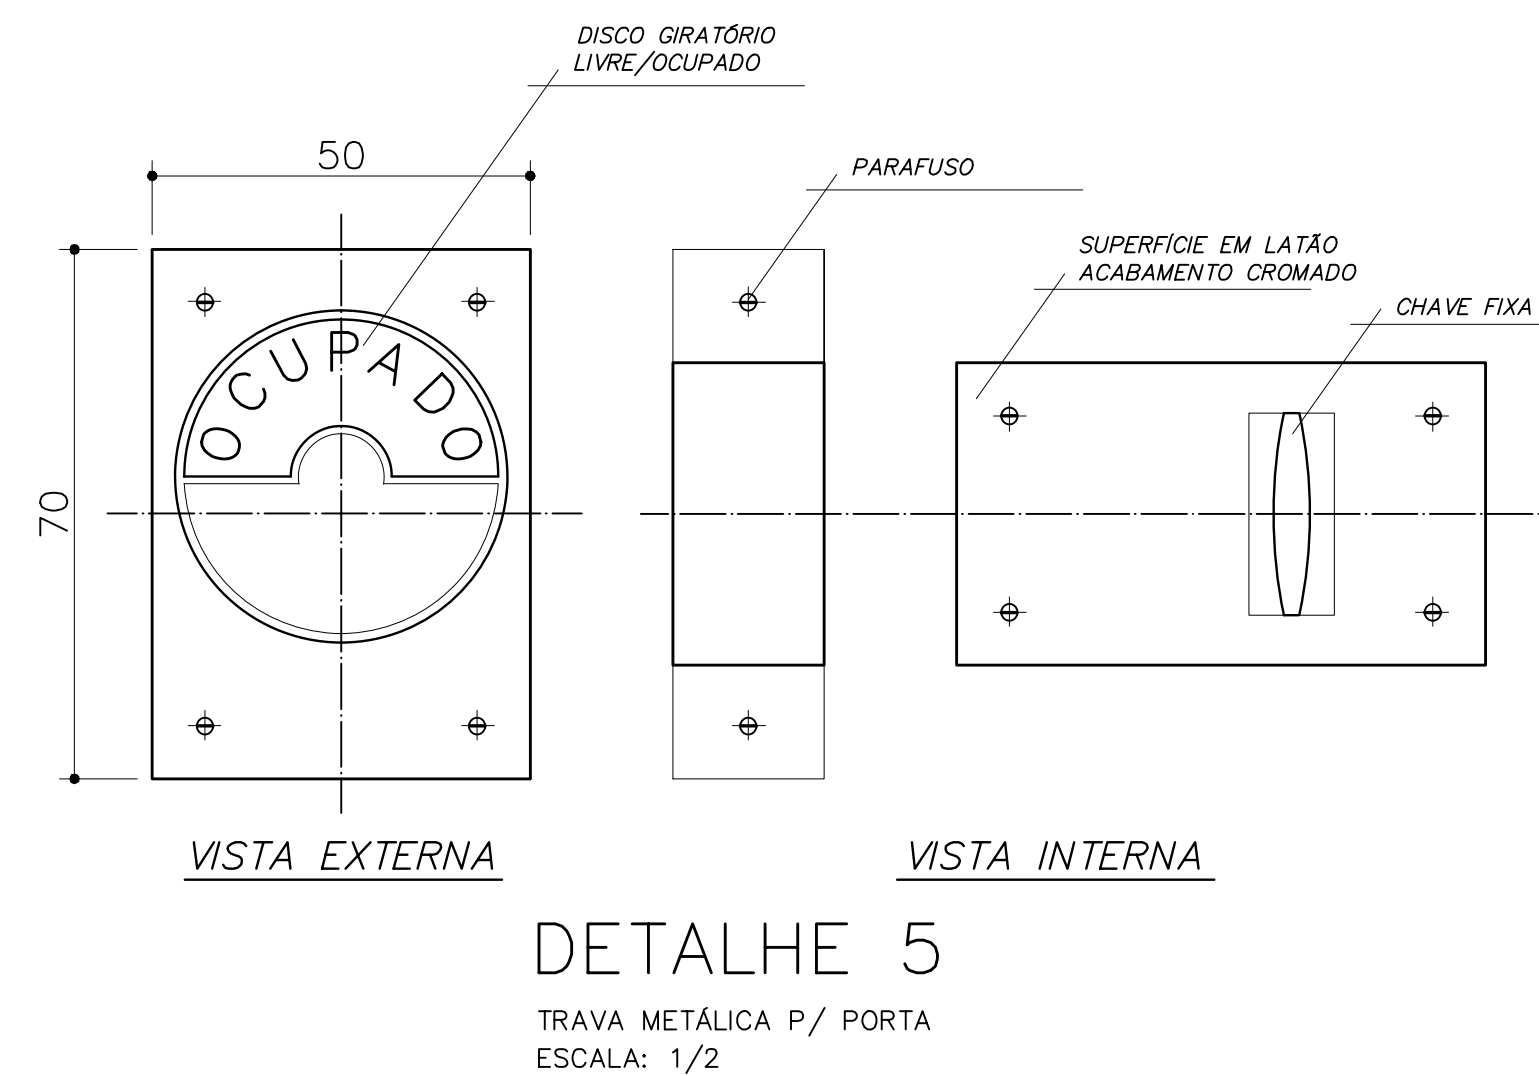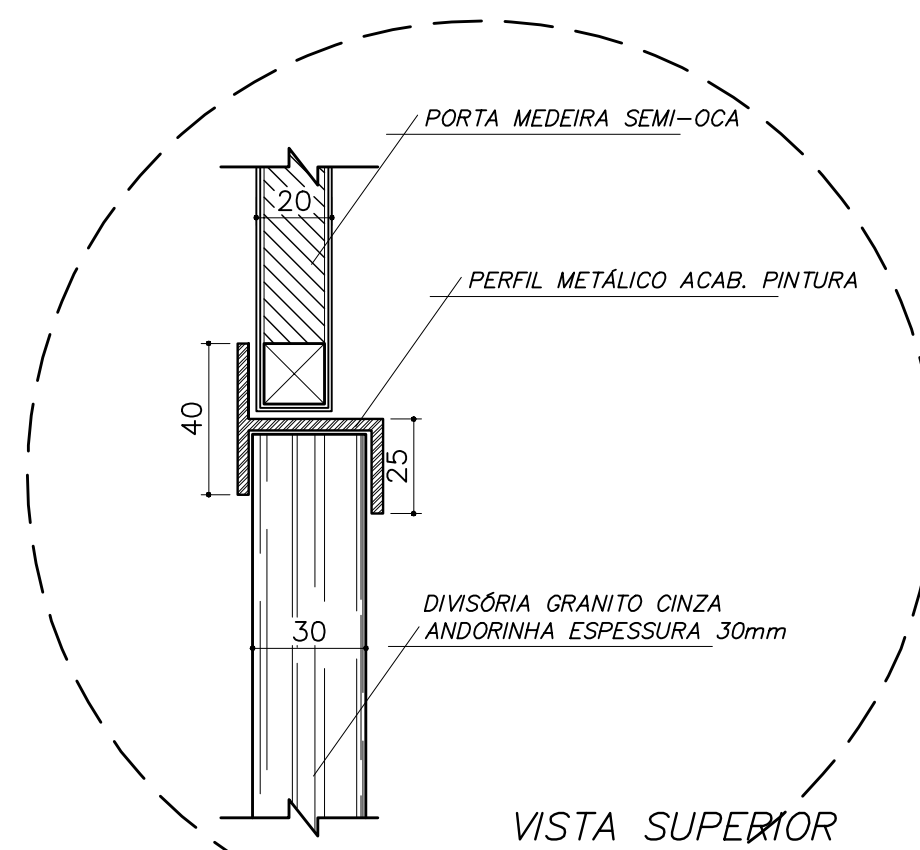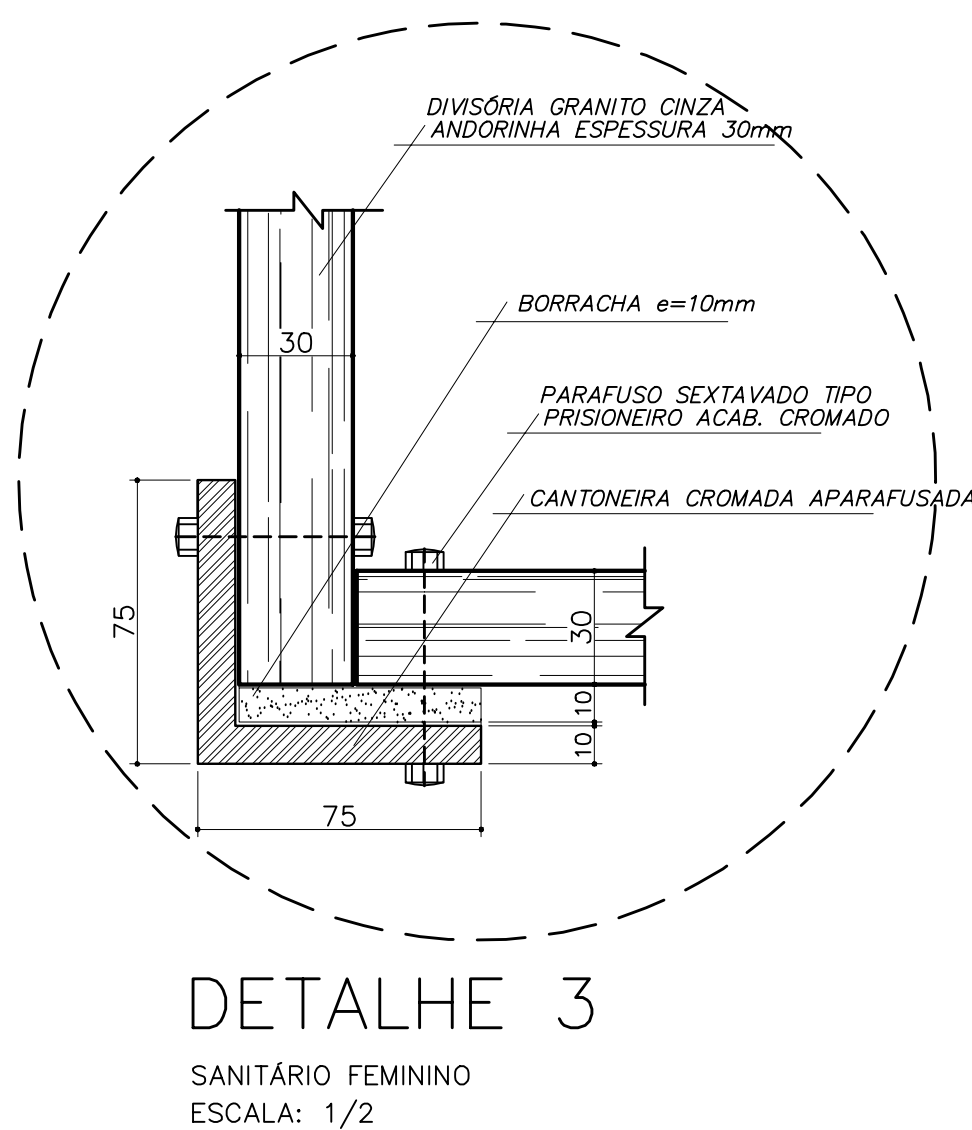

x2

Ministério da Educação FNDE Fundo Nacional de Desenvolvimento da Educação		ESPAÇO EDUCATIVO URBANO II - 06 SALAS DE AULA	
ENDEREÇO:	ENDEREÇO	PROPRIETÁRIO:	PROPRIETÁRIO
AUTORES DO PROJETO :	AUTOR_1	AUTOR_2	
RESPONSÁVEL TÉCNICO:	RESPONSÁVEL		
PROPRIETÁRIO AUTOR DO PROJETO CREA_AUTOR_1 AUTOR DO PROJETO CREA_AUTOR_2 RESP. TÉCNICO CREA_RT		DLFO CREA DLFO	
DET		ARQUITETURA DETALHES CONSTRUTIVOS SANITÁRIOS MASC. E FEM.	
REVISÃO:	DATA :	ESCALA :	DESENHO :
01/2008	ABRIL/2008	INDICADA	VISTO: