


MAPA DE LOCALIZAÇÃO

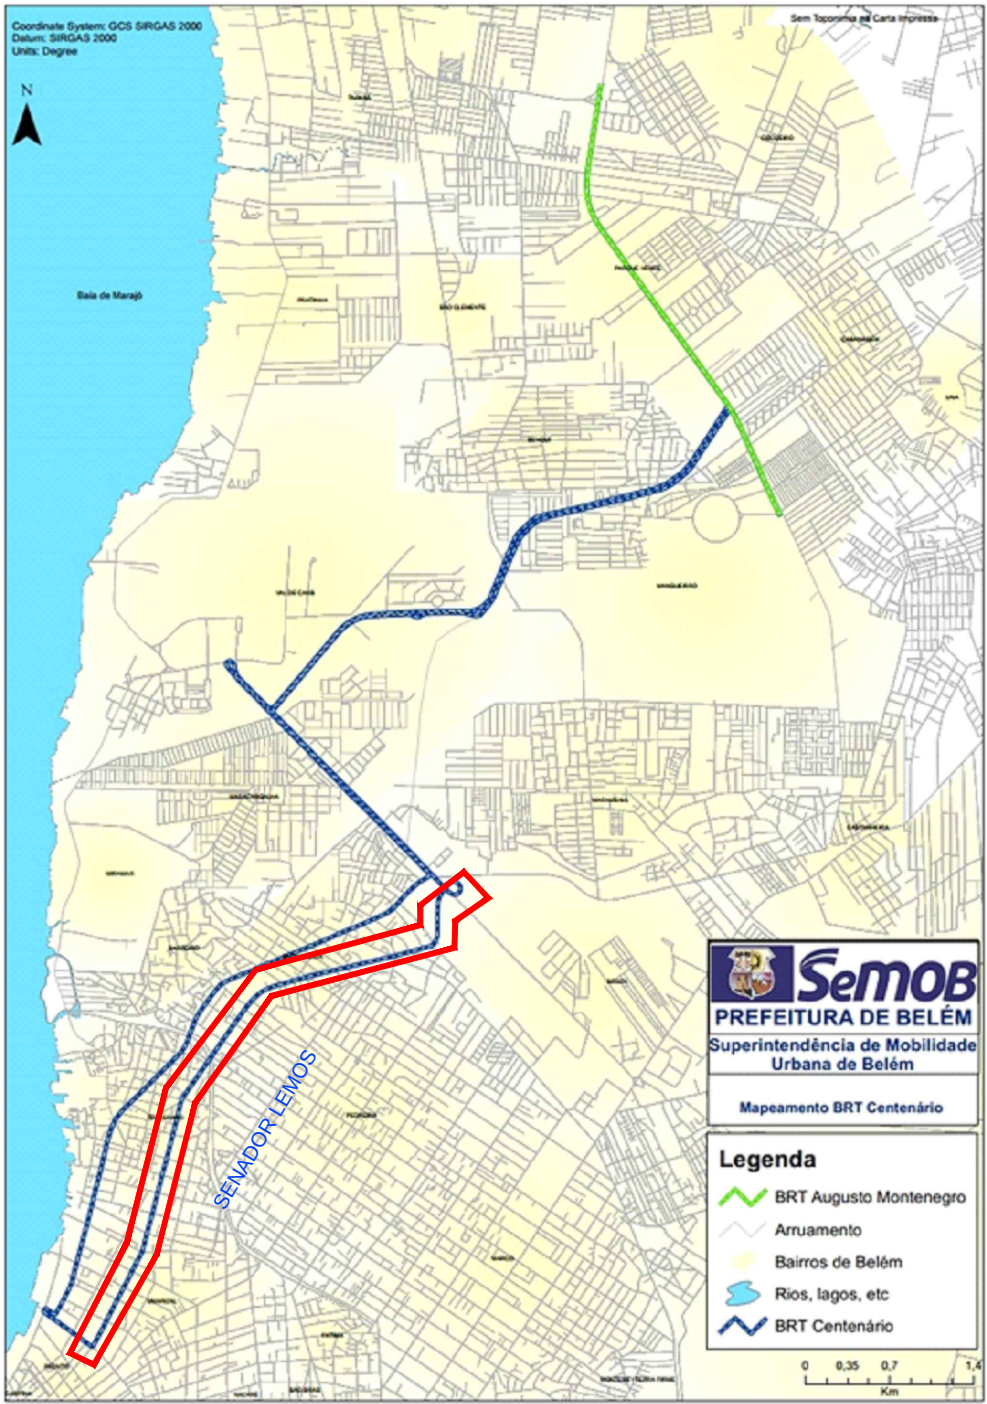


LEGENDA

- CALÇADA A SER REMOVIDA
- CORREDOR BRT
- CANTEIRO
- BRT CENTENÁRIO


NOTA: PREFERENCIALMENTE DEVERÃO SER ADOTADAS AS ESTAÇÕES COM ACESSIBILIDADE ATRAVÉS DE RAMPAS. SOMENTE QUANDO NÃO FOR POSSÍVEL, PODERÃO SER IMPLANTADAS ESTAÇÕES COM ESCADA E PLATAFORMA ELEVATÓRIA

PLANTA CHAVE

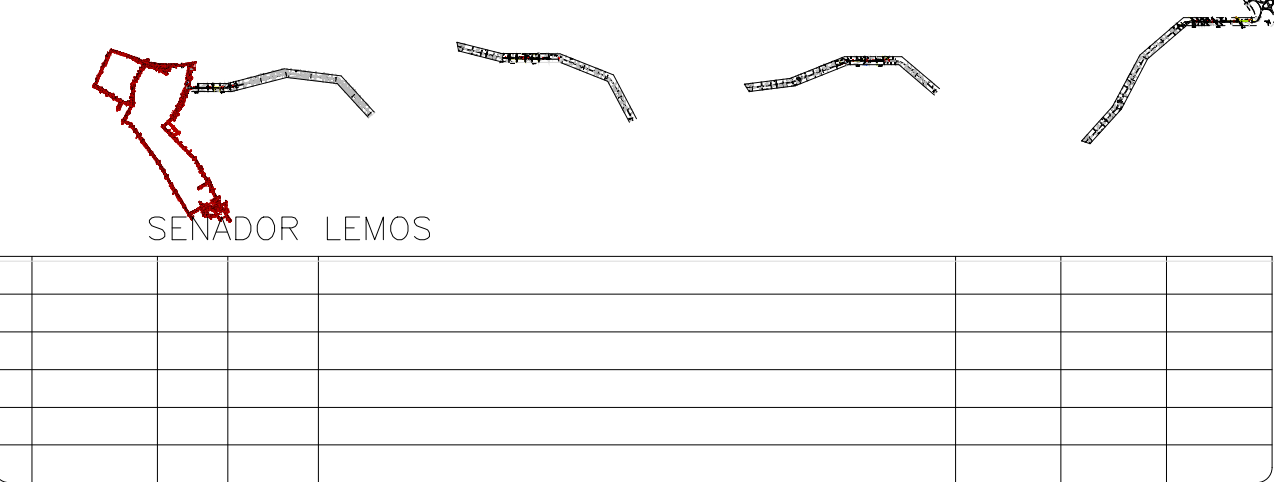


SemOB DIRETORIA DE MOBILIDADE URBANA
SUPERINTENDÊNCIA EXECUTIVA DE MOBILIDADE URBANA DE BELÉM
COORDENADORIA DE MOBILIDADE URBANA

PROJETO: ARQUITETURA		ANTE PROJETO BRT CENTENARIO			
TÍTULO: MALHA VIARIA		AV. SENADOR LEMOS			
PROJETISTA: REBEKA ALVES	VISTO: X	ESCALA: INDICADA	DATA: SET/2015	FOLHA Nº: 25/28	
DESENHISTA: ALEXANDRE SILVA	APROVADO: CAMILLA PEREIRA CAU AB6091-3	ARQUIVO Nº: MALHA VIARIA SENADOR LEMOS	REVISÃO: 8		

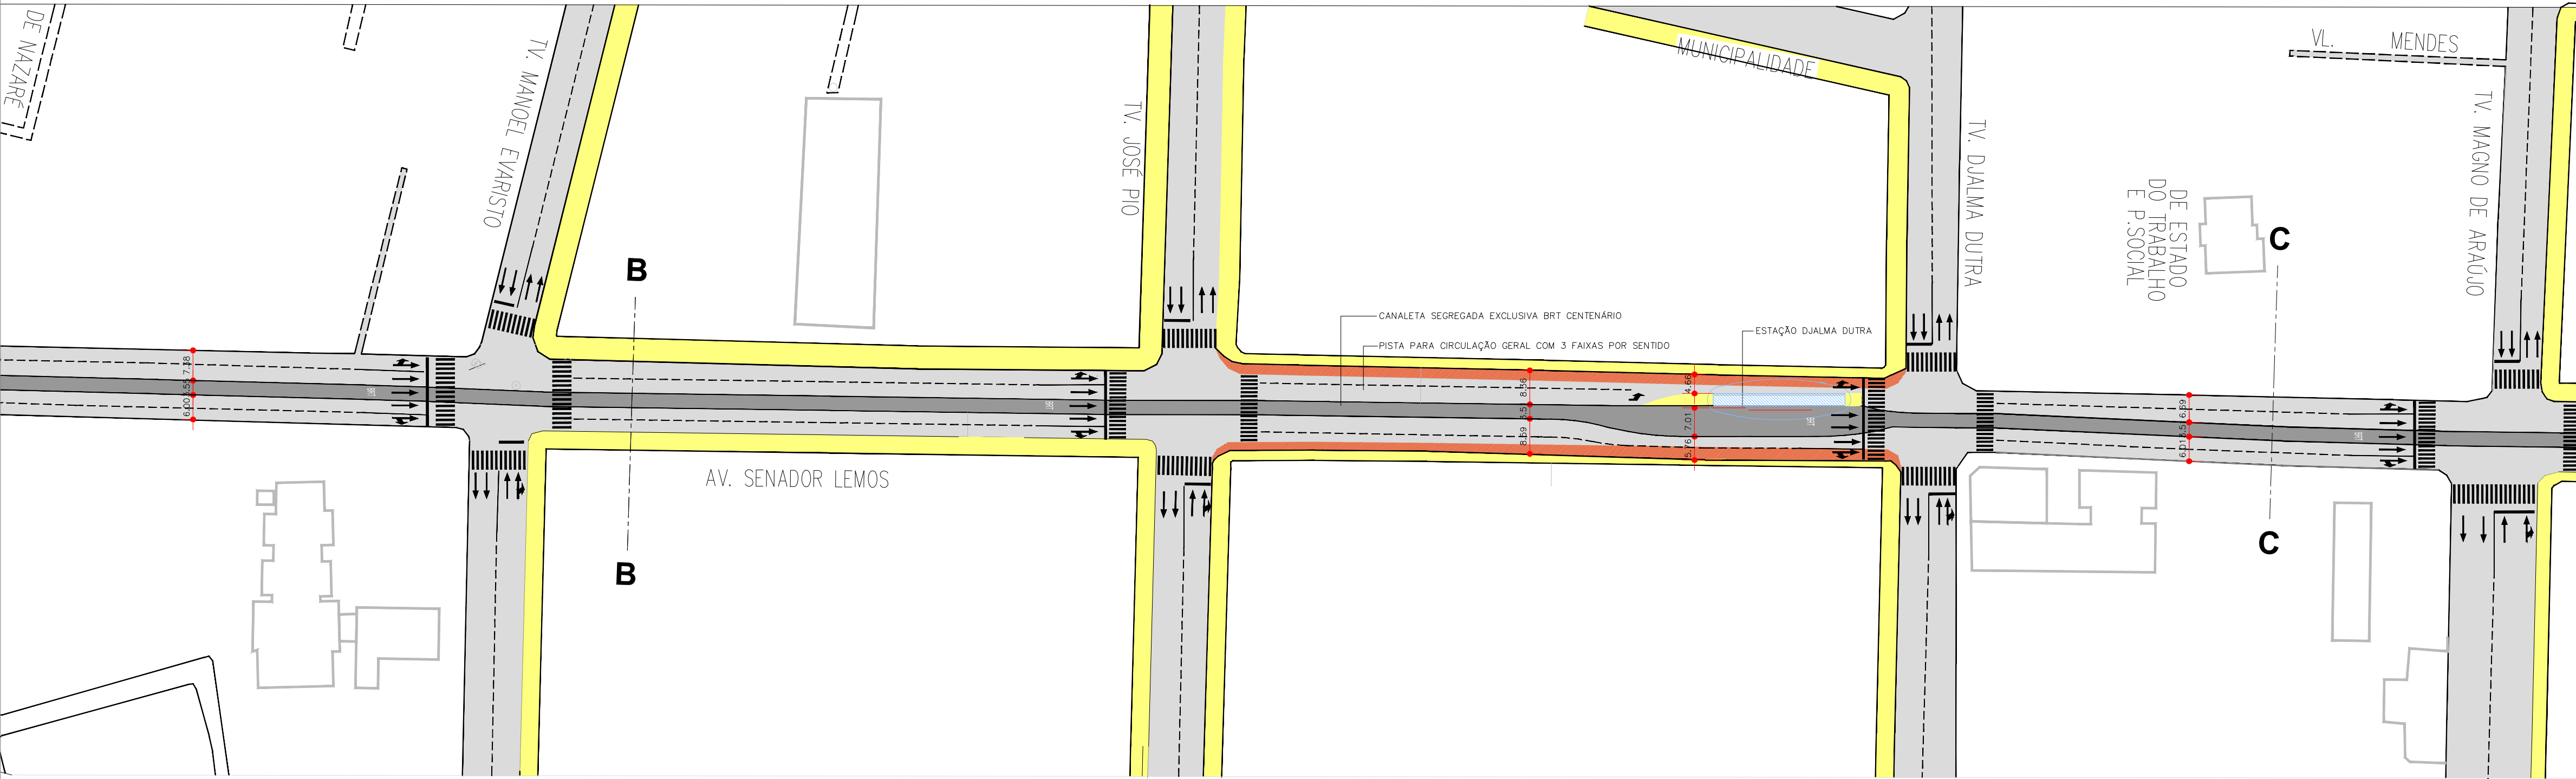

03 AV. SENADOR LEMOS – TRECHO 03
ESCALA: 1/1000

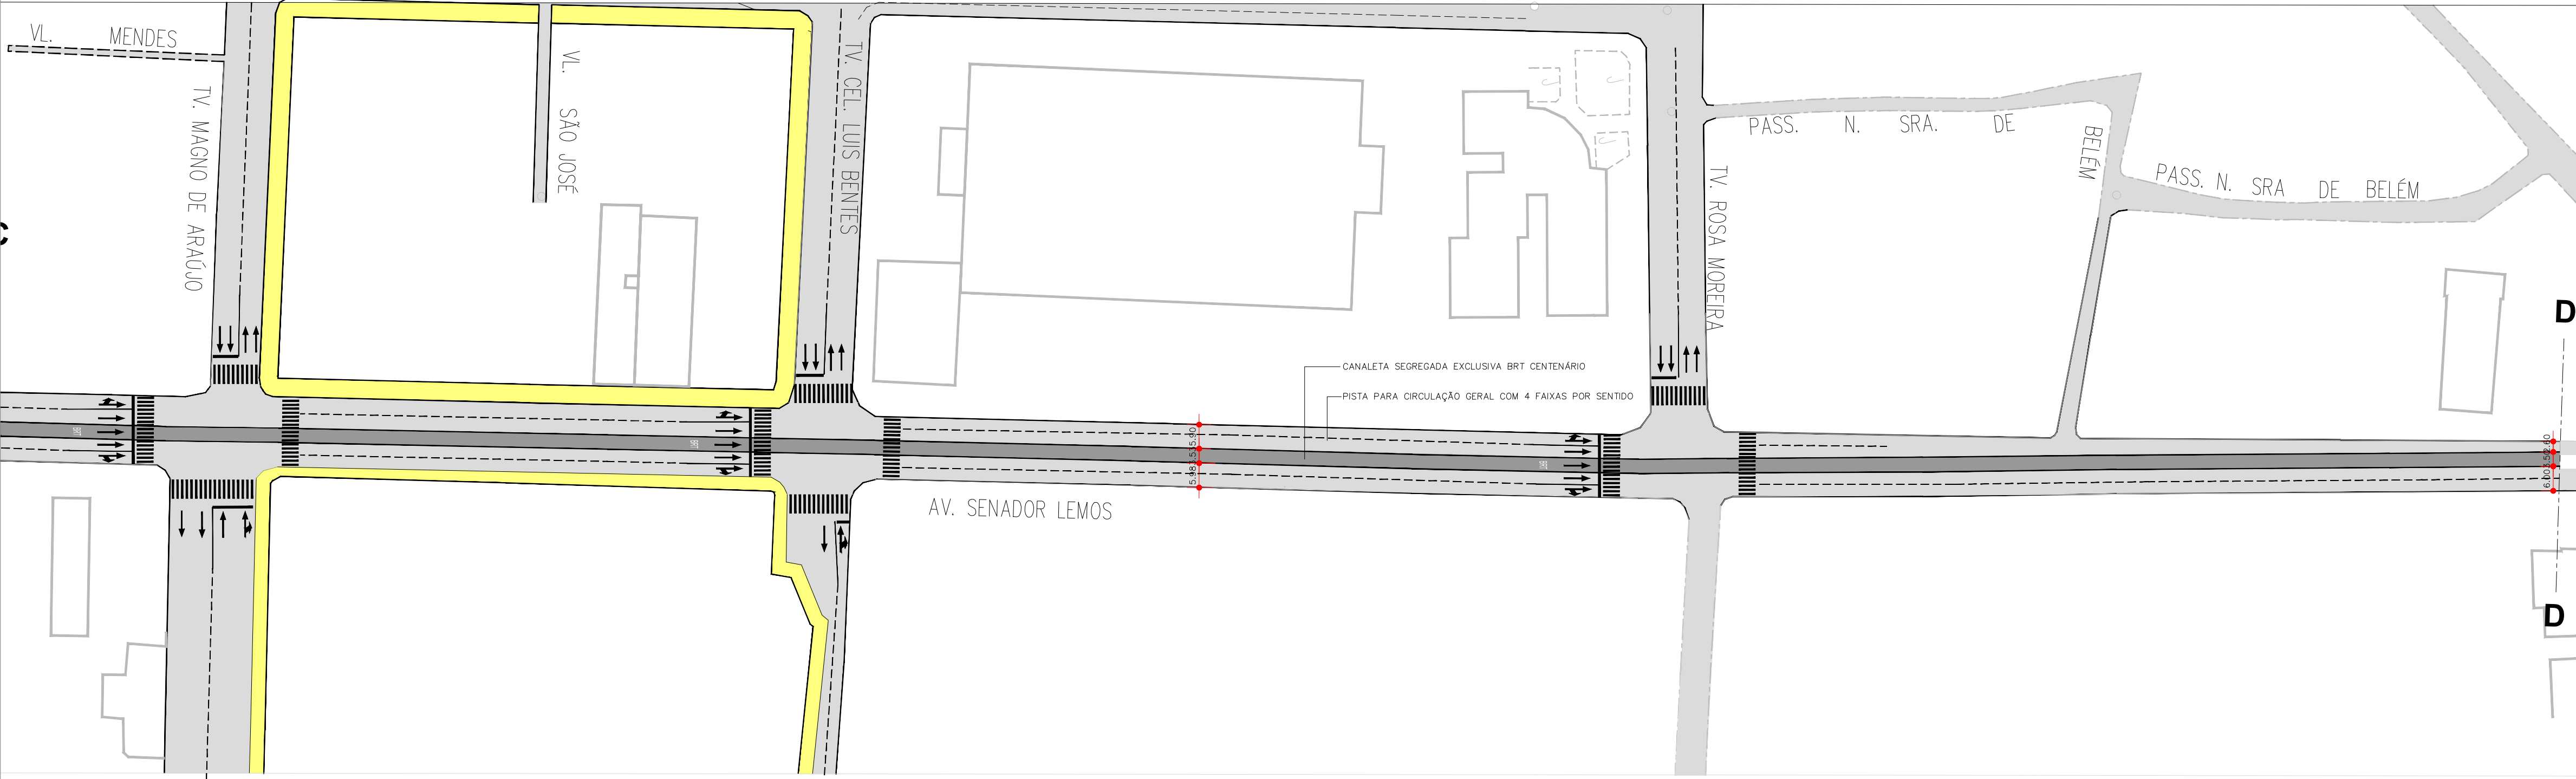

04 AV. SENADOR LEMOS – TRECHO 04
ESCALA: 1/1000