



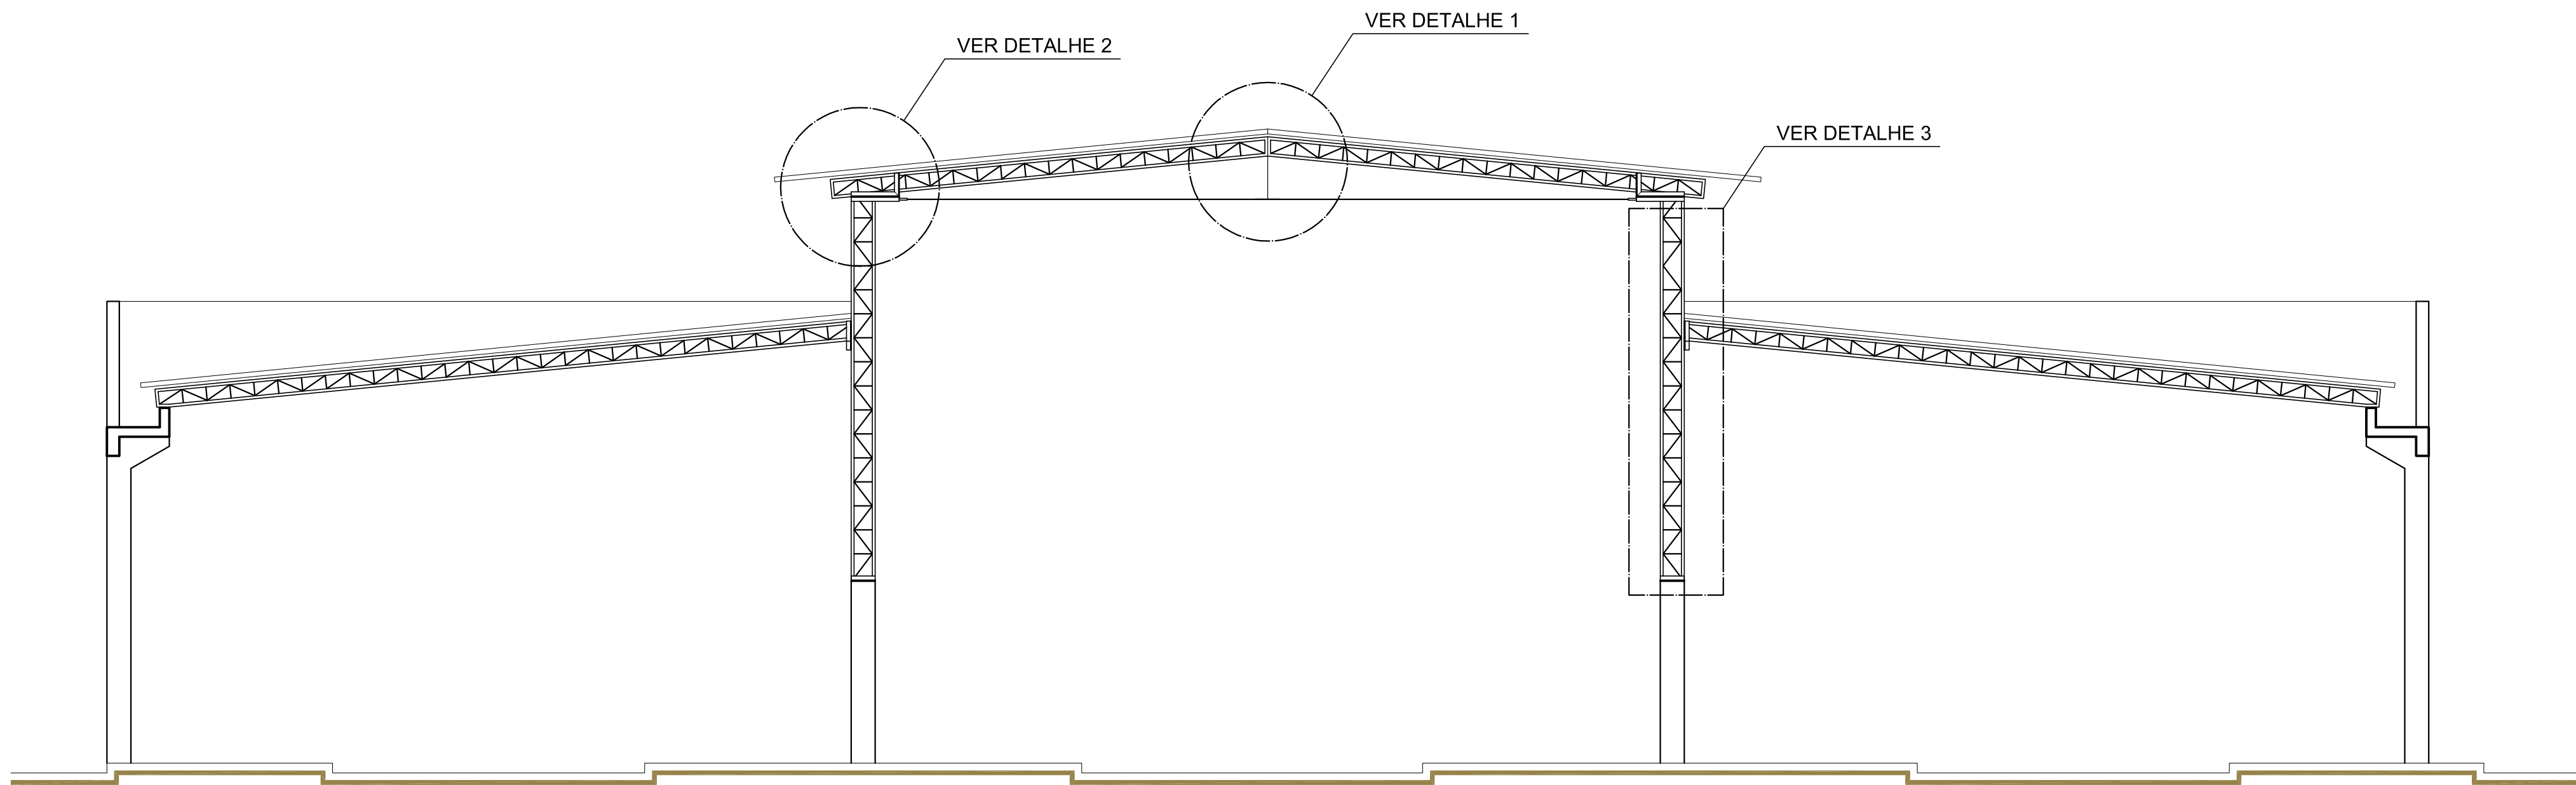


CORTE ESQUEMÁTICO DA COBERTURA METÁLICA
ESCALA: 1/20 (COTAS EM MILÍMETROS)

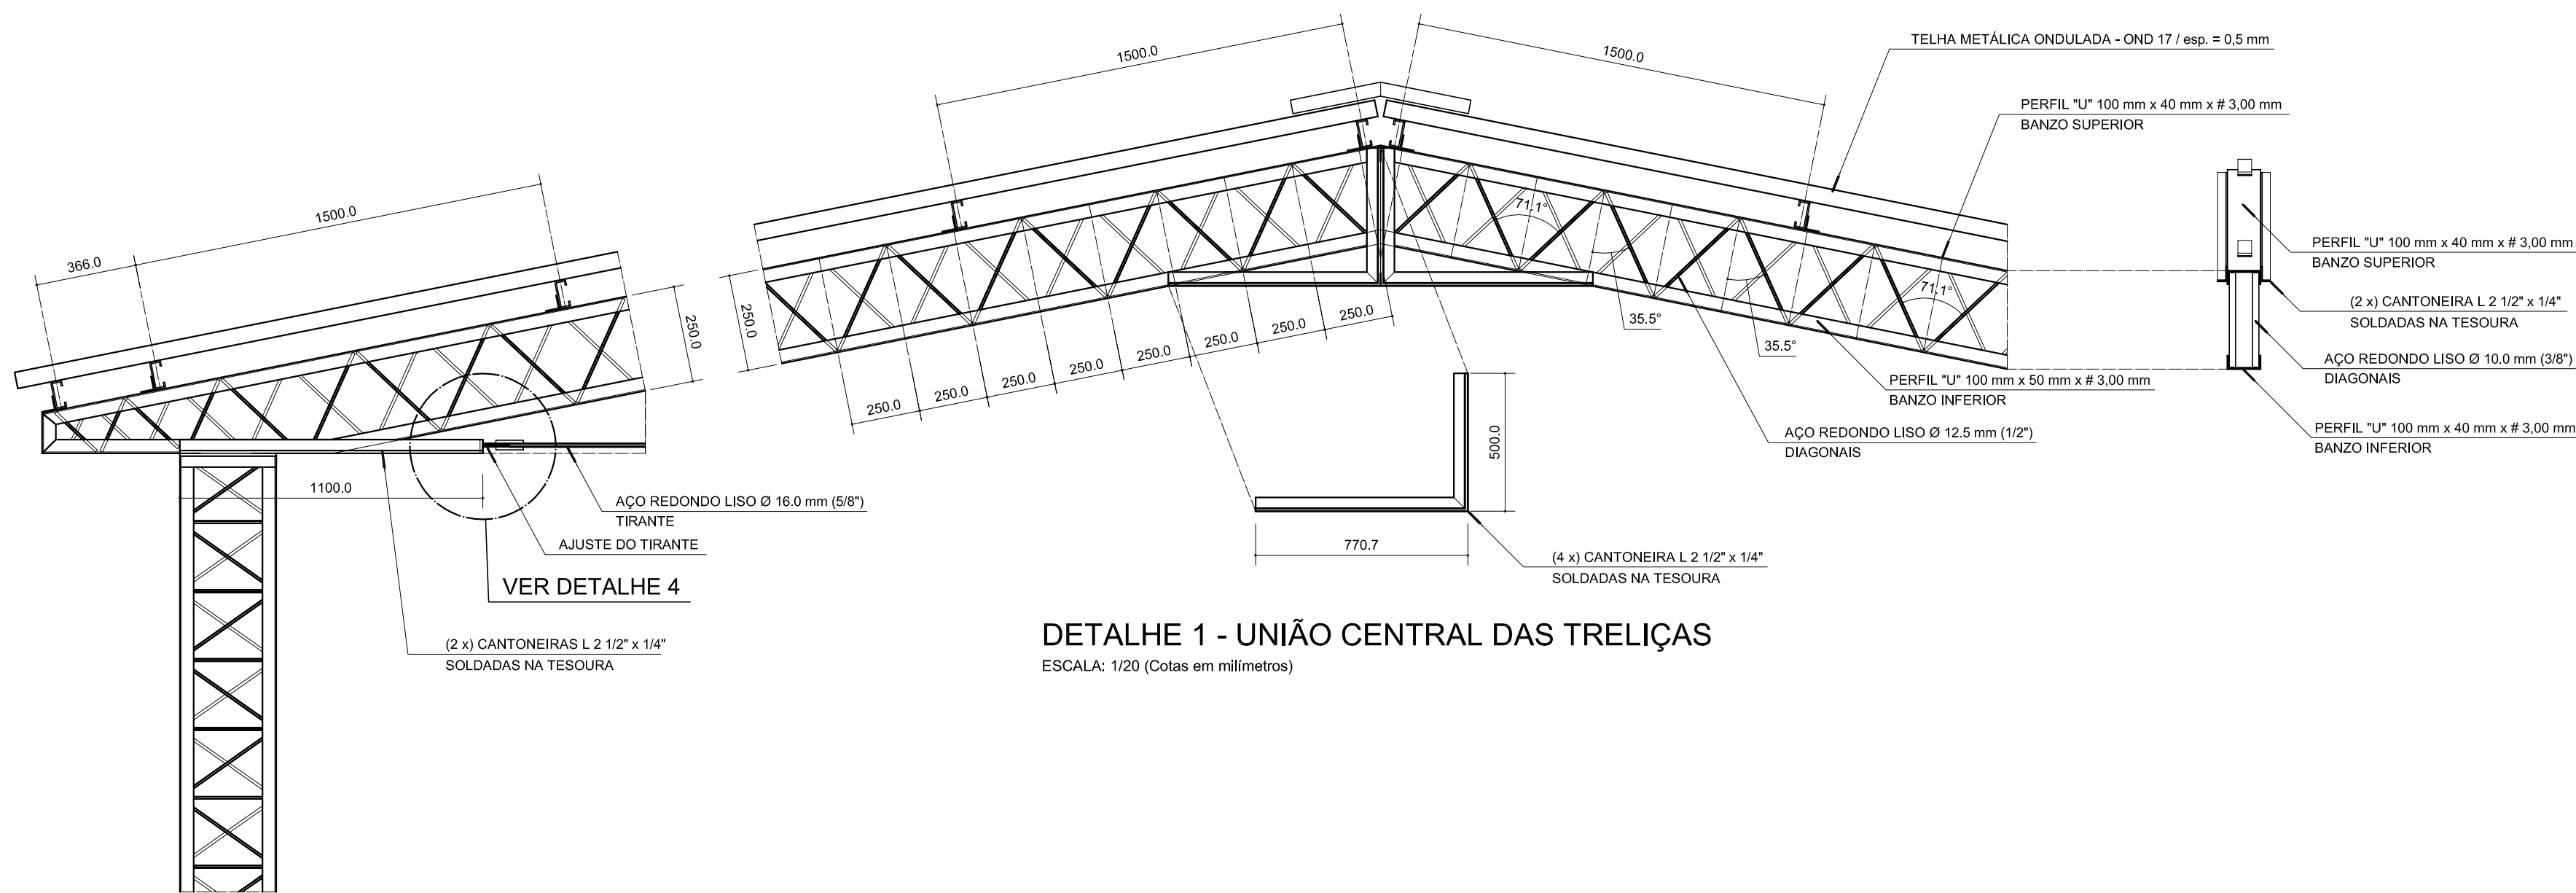


DETALHE 1 - UNIÃO CENTRAL DAS TRELIÇAS
ESCALA: 1/20 (Cotas em milímetros)

UNIÃO DA TESOURA COM O PILAR
DETALHE 2 - UNIÃO DA TESOURA COM O PILAR
ESCALA: 1/20 (Cotas em milímetros)

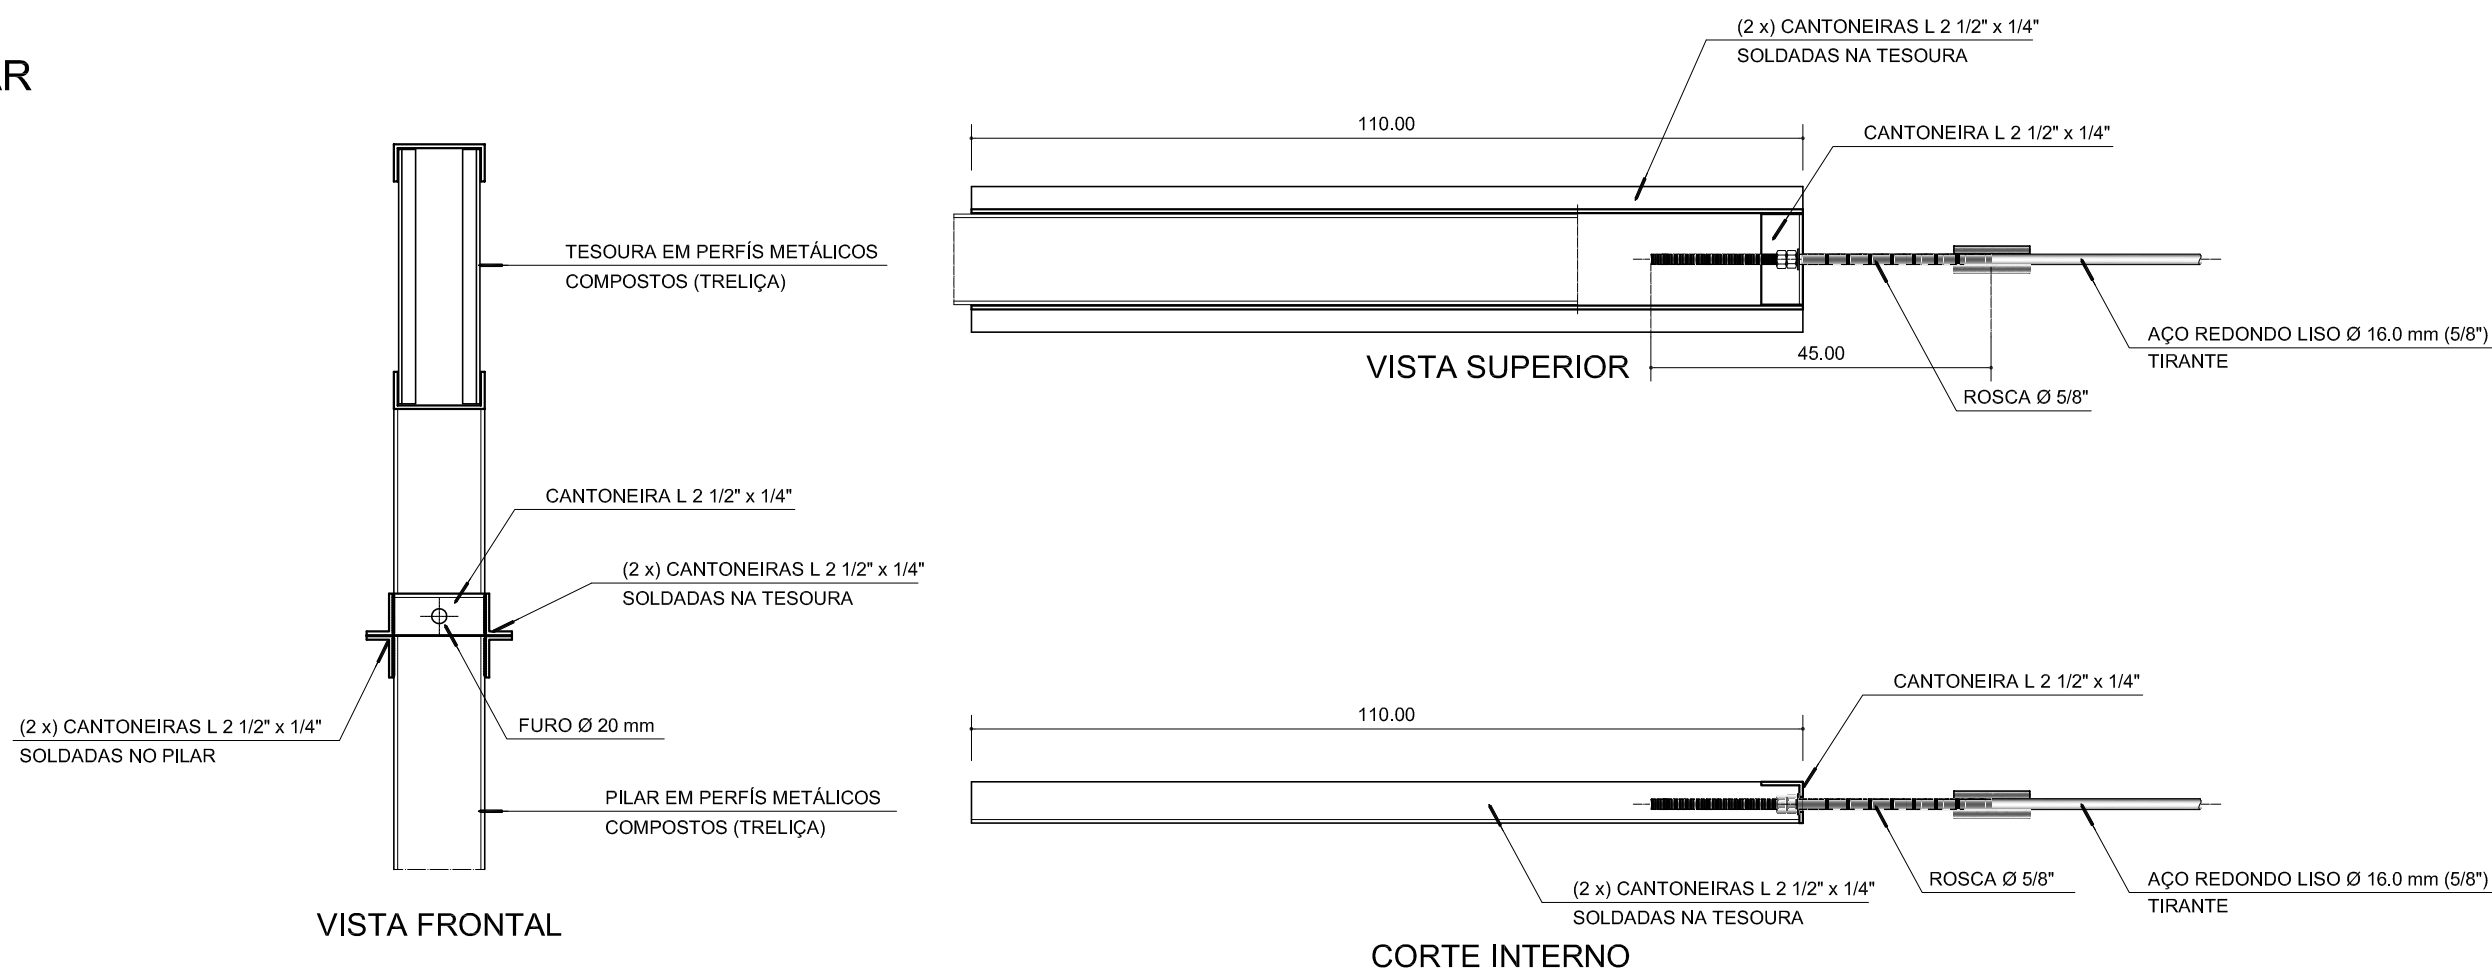

DETALHE 4 - CONSOLE E ANCORAGEM DO TIRANTE
ESCALA: 1/10 (Cotas em centímetros)

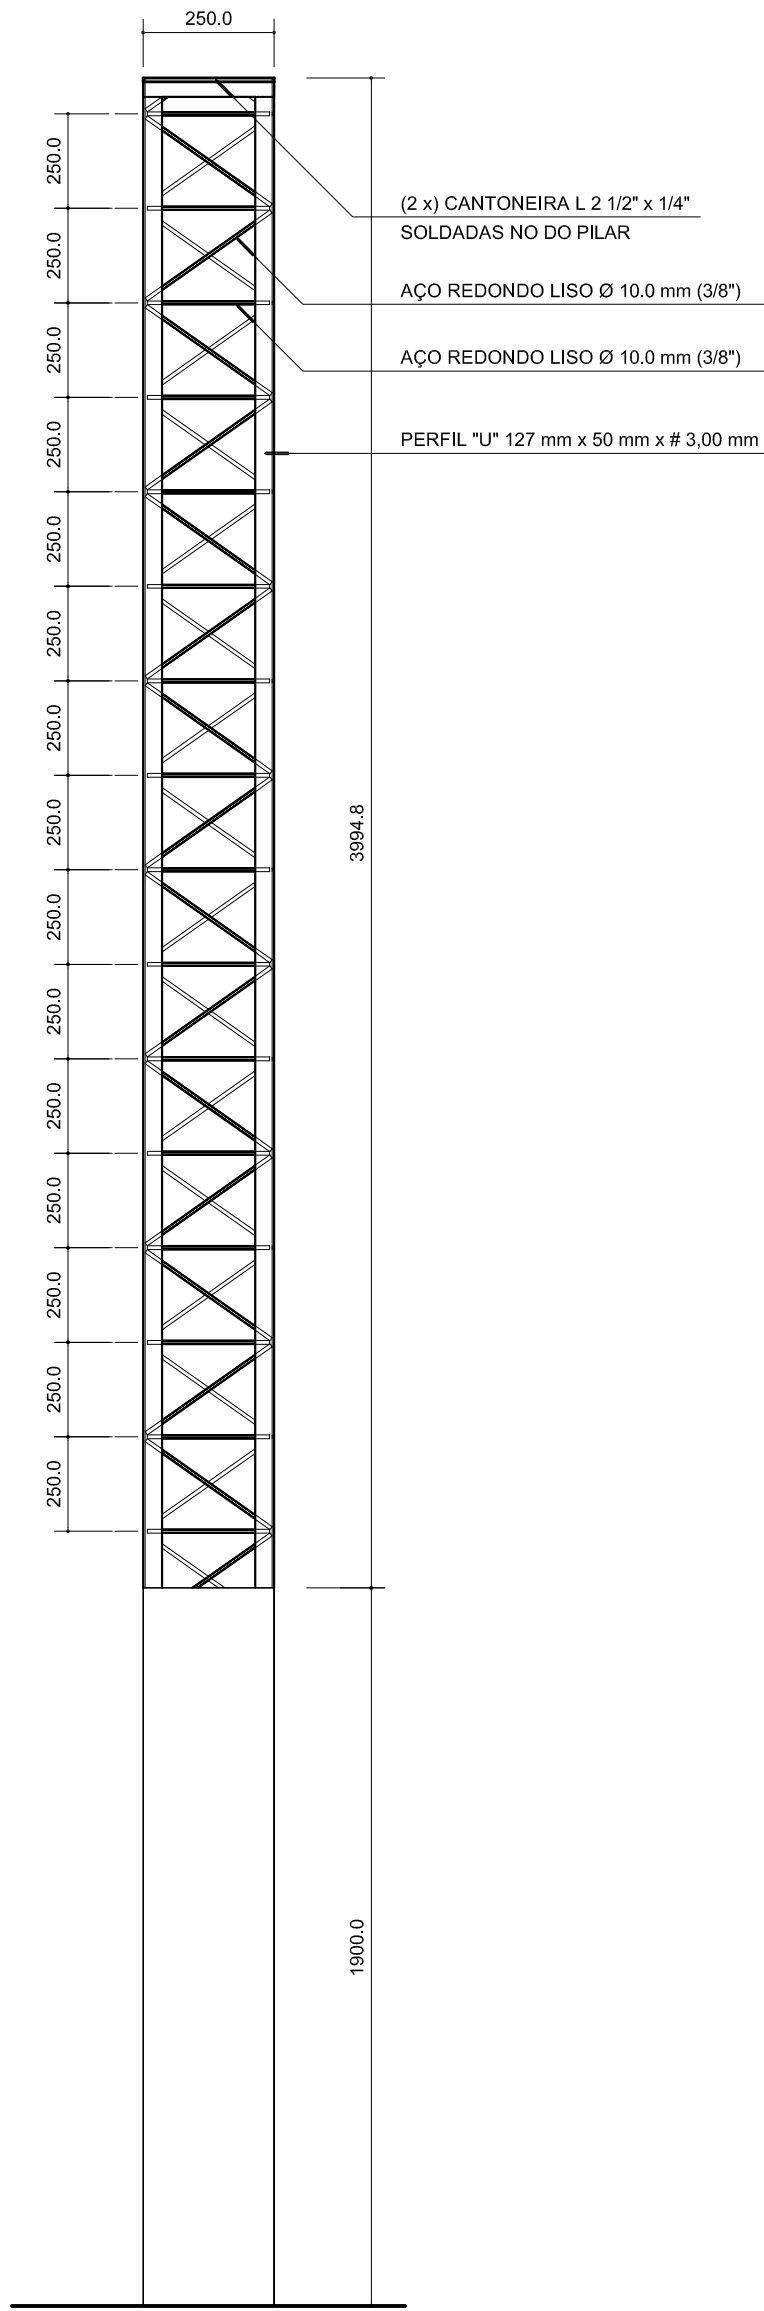

DETALHE 3 - PILARES PM8 A PM14
ESCALA: 1/20 (COTAS EM MILÍMETROS)