



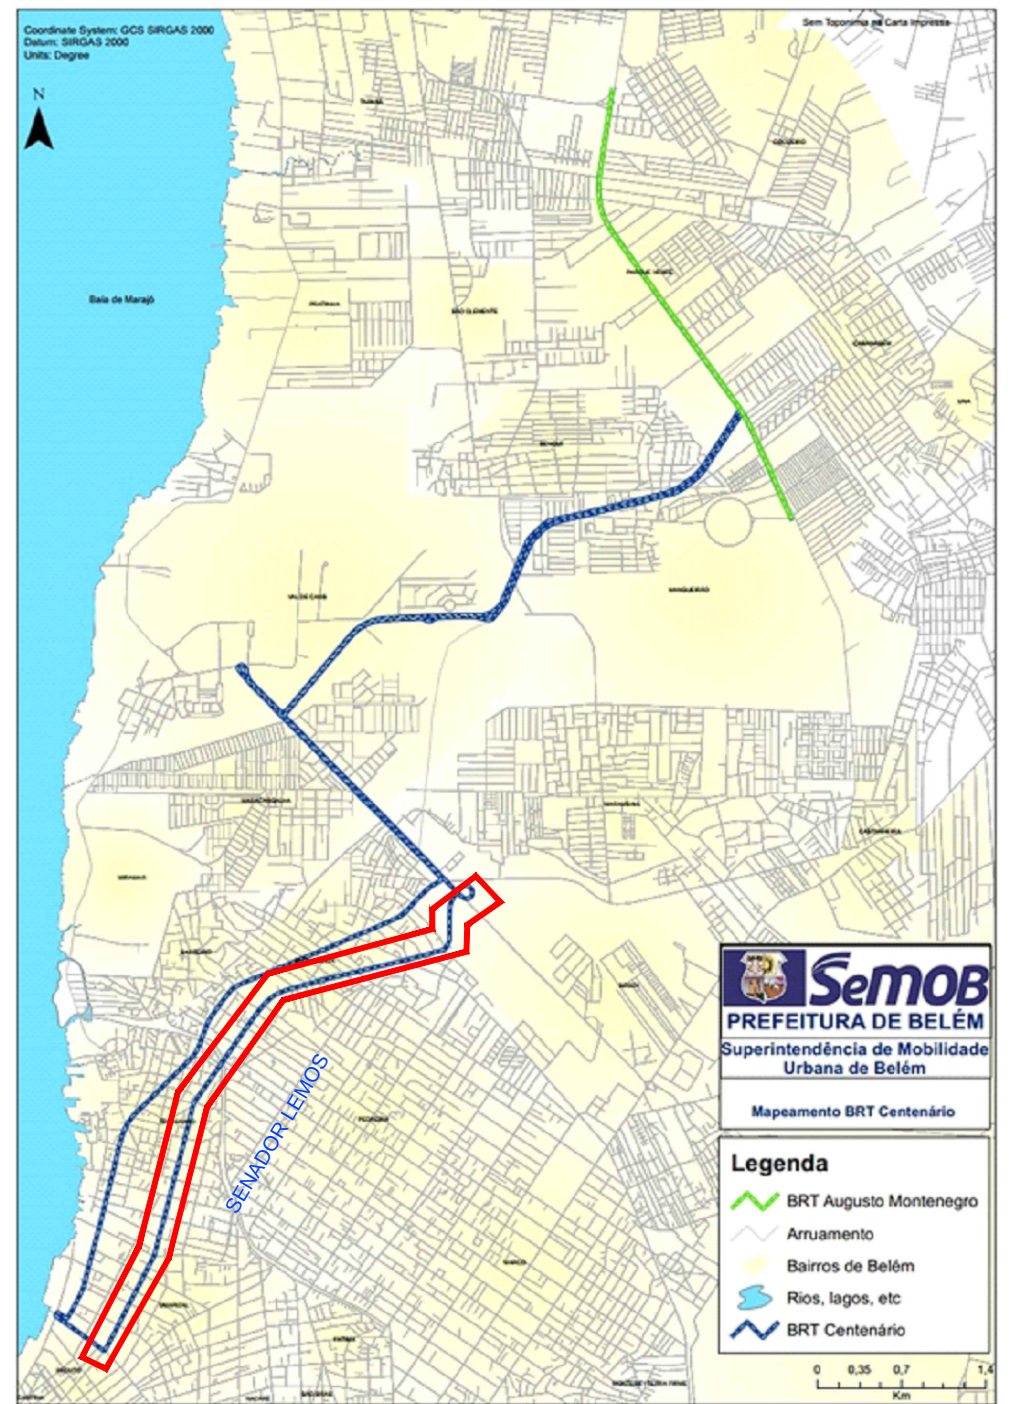

- CALÇADA A SER REMOVIDA
- CORREDOR BRT
- CANTEIRO
- BRT CENTENÁRIO

NOTA: PREFERENCIALMENTE DEVERÃO SER ADOTADAS AS ESTAÇÕES COM ACESSIBILIDADE ATRAVÉS DE RAMPAS. SOMENTE QUANDO NÃO FOR POSSÍVEL, PODERÃO SER IMPLANTADAS ESTAÇÕES COM ESCADA E PLATAFORMA ELEVATÓRIA

PLANTA CHAVE

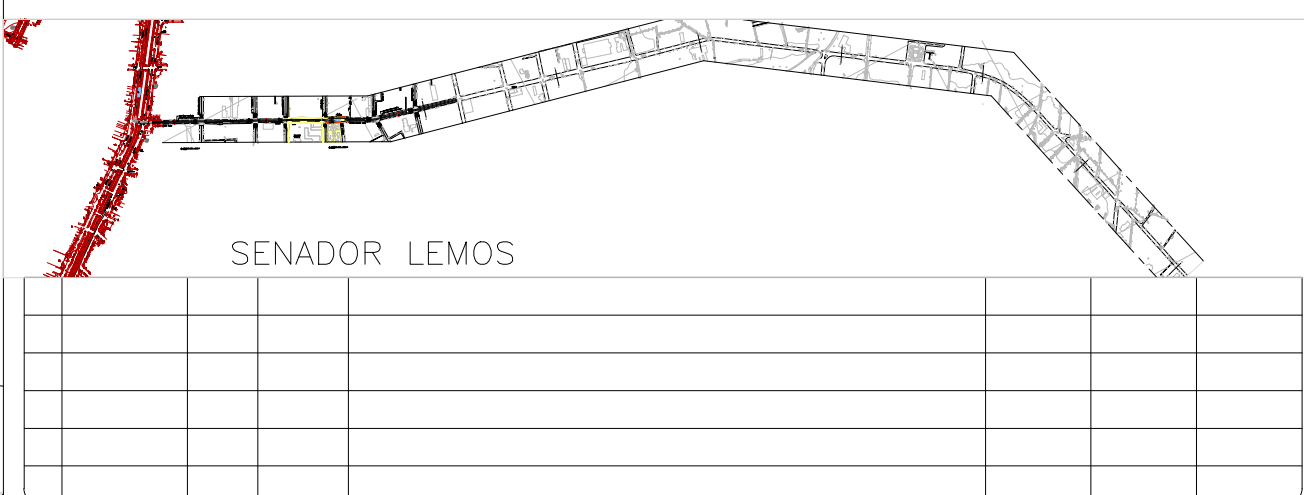

PROJETO:		ARQUITETURA		ANTE PROJETO	
TÍTULO:		MALHA VIARIA		BRT CENTENARIO	
				AV. SENADOR LEMOS	
PROJETA:	REBEKA ALVES	VISTO:	X	ESCALA:	INDICA
DATA:		SET/2015		FOLHA Nº:	26/28
DESENHISTA:	ALEXANDRE SILVA	APROVADO:	CAMILA PEREIRA CAU A86091-3	ARQUIVO Nº:	MALHA VIARIA SENADOR LEMOS
				REVISÃO	B

