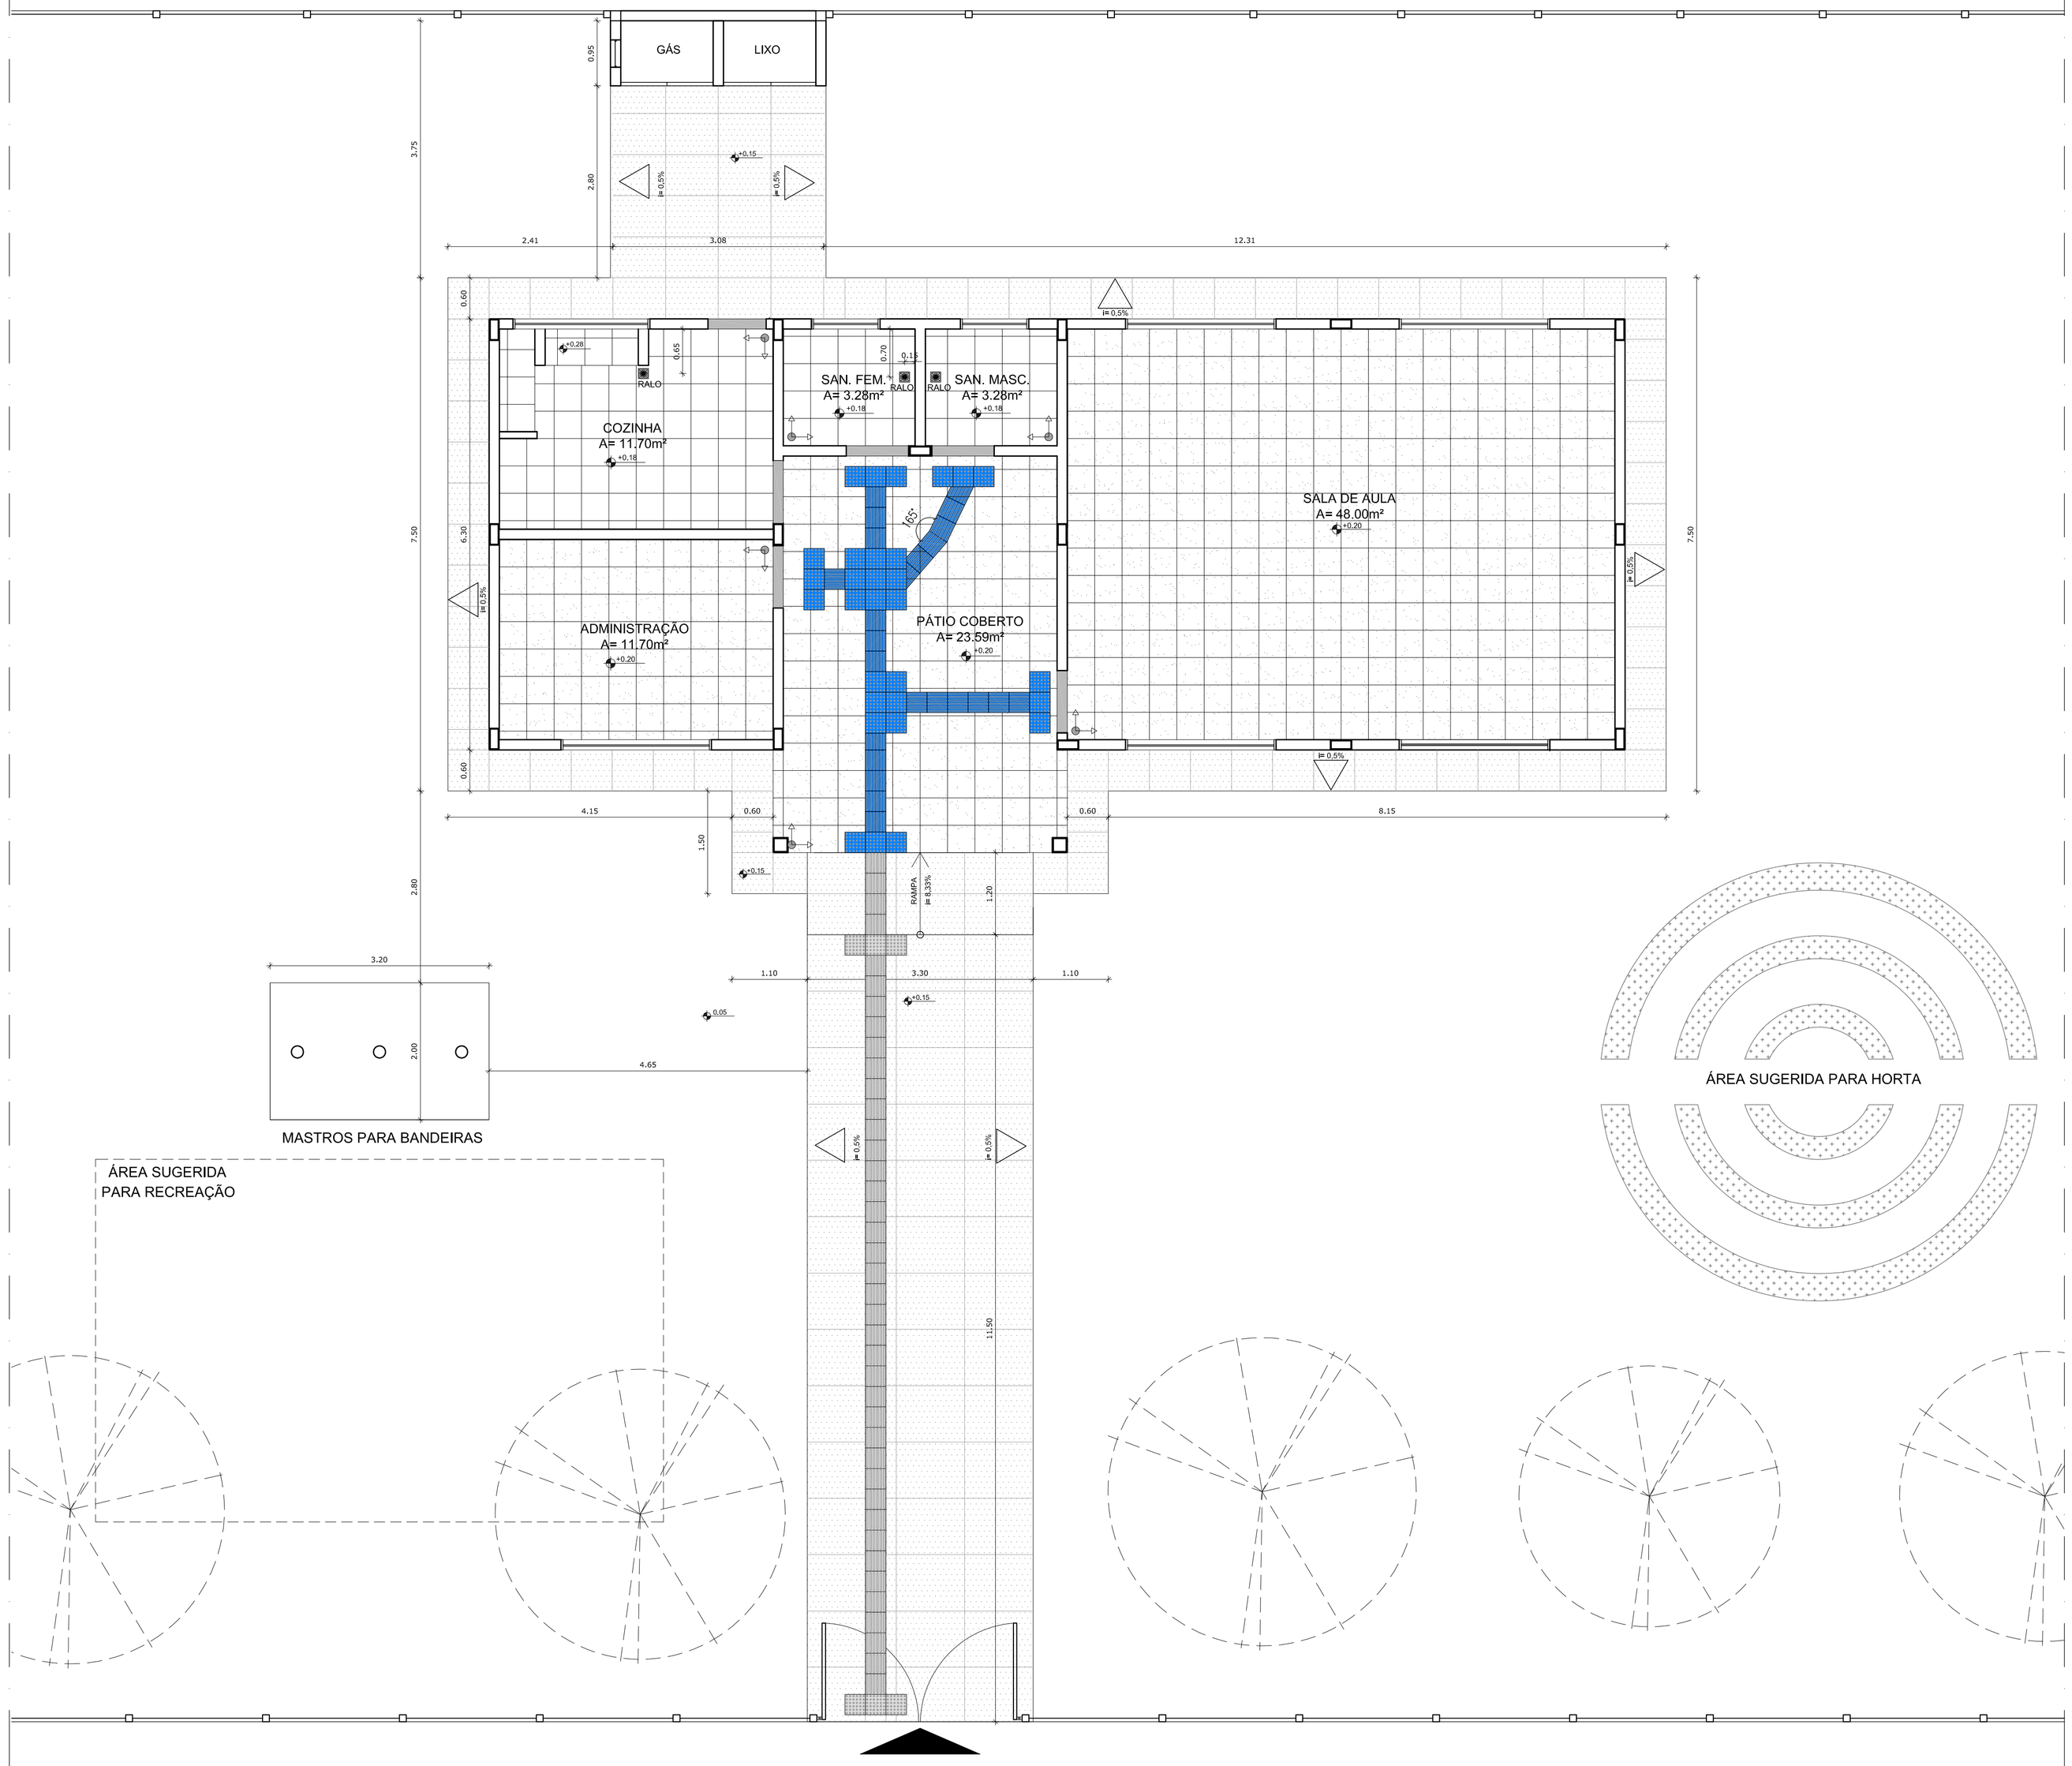

1 PLANTA BAIXA - PAGINAÇÃO DE PISOS
ESCALA 1/50

FABIO CRISTIANO LEAO FORTES:78079292272

Digitally signed by FABIO CRISTIANO LEAO FORTES:78079292272
DN: c=BR, o=ICP-Brasil, ou=Secretaria da Receita Federal do Brasil - RFB, ou=RFB e-CPF A3, ou=(EM BRANCO), ou=AR SAFEWEB, cn=FABIO CRISTIANO LEAO FORTES:78079292272
Date: 2015.03.17 11:15:35 -03'00'

LEGENDA

ESPECIFICAÇÃO DE PISO	ÁREAS
INTERNOS:	
PEITORIS EM GRANITO CINZA ANDORINHA	2,10 m²
SOLEIRAS EM GRANITO CINZA ANDORINHA	0,81 m²
CERÂMICA CINZA ANTIDERRAPANTE 40 x 40 cm	83,29 m²
CERÂMICA BRANCA ANTIDERRAPANTE 40 x 40 cm	18,26 m²
PISO PODOTÁTIL EM BORRACHA "DIRECIONAL" - 30 x 30 cm - COR AZUL	24 unidades ou 2,16 m²
PISO PODOTÁTIL EM BORRACHA "ALERTA" - 30 x 30 cm - COR AZUL	30 unidades ou 2,70 m²
TOTAL	109,32 m²
EXTERNOS:	
PISO DE CIMENTO DESEMPENADO COM JUNTAS DE DILATAÇÃO	71,77 m²
PISO PODOTÁTIL EM PLACAS PRÉ-MOLDADAS "DIRECIONAL" - 30 x 30 cm - COR AZUL	40 unidades ou 3,60 m²
PISO PODOTÁTIL EM PLACAS PRÉ-MOLDADAS "DE ALERTA" - 30 x 30 cm - COR AZUL	6 unidades ou 0,54 m²
TOTAL	75,91 m²

LEGENDA SIMBOLOGIA

- INDICAÇÃO DA INCLINAÇÃO DO PISO (i= 0,5%)
- INDICAÇÃO DE INÍCIO DE ASSENTAMENTO
- RALO (VER PROJETO HIDRÁULICO)

LEGENDA:

+0.00(NA) / +0.00(NO) — INDICAÇÃO NÍVEIS PLANTA E CORTE	1 — INDICAÇÃO DE VISTAS
CORTE — INDICAÇÃO DE CORTES	1 / 1 — ESPECIFICAÇÕES DE MATERIAIS
INDICAÇÃO DE FACHADAS	X — INDICAÇÃO DE EIXOS
JAX / PMX — INDICAÇÃO DE PORTAS E JANELAS	BCX — INDICAÇÃO DE ELEMENTOS (BANCADAS, PRATELEIRAS E ETC.)

NOTAS

- MEDIDAS E NÍVEIS EM METROS
- VERIFICAR POSIÇÃO EXATA DOS PILARES NO PROJETO ESTRUTURAL
- VERIFICAR DETALHES CONSTRUTIVOS PERTINENTES NO PROJETO DE DETALHAMENTO
- SEGUIR ORIENTAÇÃO DO PROJETO QUANTO A UTILIZAÇÃO DAS CORES; CASO SEJA NECESSÁRIA ALTERAÇÃO, CONSULTAR O CADERNO DE ESTUDO DE CORES
- EM CASO DE CONFLITO DE INFORMAÇÕES ENTRE O PROJETO GRÁFICO E O MEMORIAL DESCRITIVO E ESPECIFICAÇÕES TÉCNICAS, PREVALECE A INFORMAÇÃO CONTIDA NO DESENHO
- ALTERAÇÕES NESTE PROJETO SOMENTE COM AUTORIZAÇÃO EXPRESSA DO FNDE

REFERÊNCIA:

- PLANILHA DE QUANTITATIVOS
- MEMORIAL DESCRITIVO E ESPECIFICAÇÕES TÉCNICAS

FNDE Fundo Nacional de Desenvolvimento da Educação — Ministério da Educação — GOVERNO FEDERAL BRASIL PAÍS RICO É PAÍS SEM POBREZA

PROJETO PADRÃO - FNDE

MUNICÍPIO – UF:

PROPRIETÁRIO:

ENDEREÇO:

PROPRIETÁRIO

RESP. TÉCNICO — CAU/ CREA

DLFO	CAU/ CREA
	RA

OBSERVAÇÕES:

ESCOLA 1 SALA DE AULA

PROJETO DE ARQUITETURA

COORDENAÇÃO			
CGEST - Coordenação Geral de Infraestrutura Educacional	PAGINAÇÃO DE PISOS		ARQ
FORMATO A1 (841X594)	REVISÃO R.01	ESCALA 1/50	PRANCHA 06/15
		DATA EMISSÃO JANEIRO/2014	