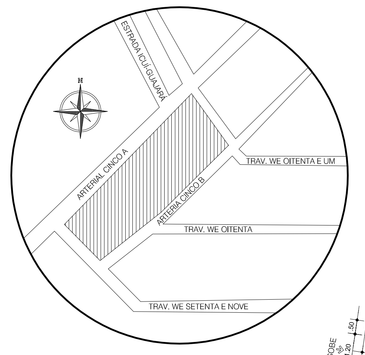

PLANTA DE SITUAÇÃO - LOCALIZAÇÃO
S/ESC.

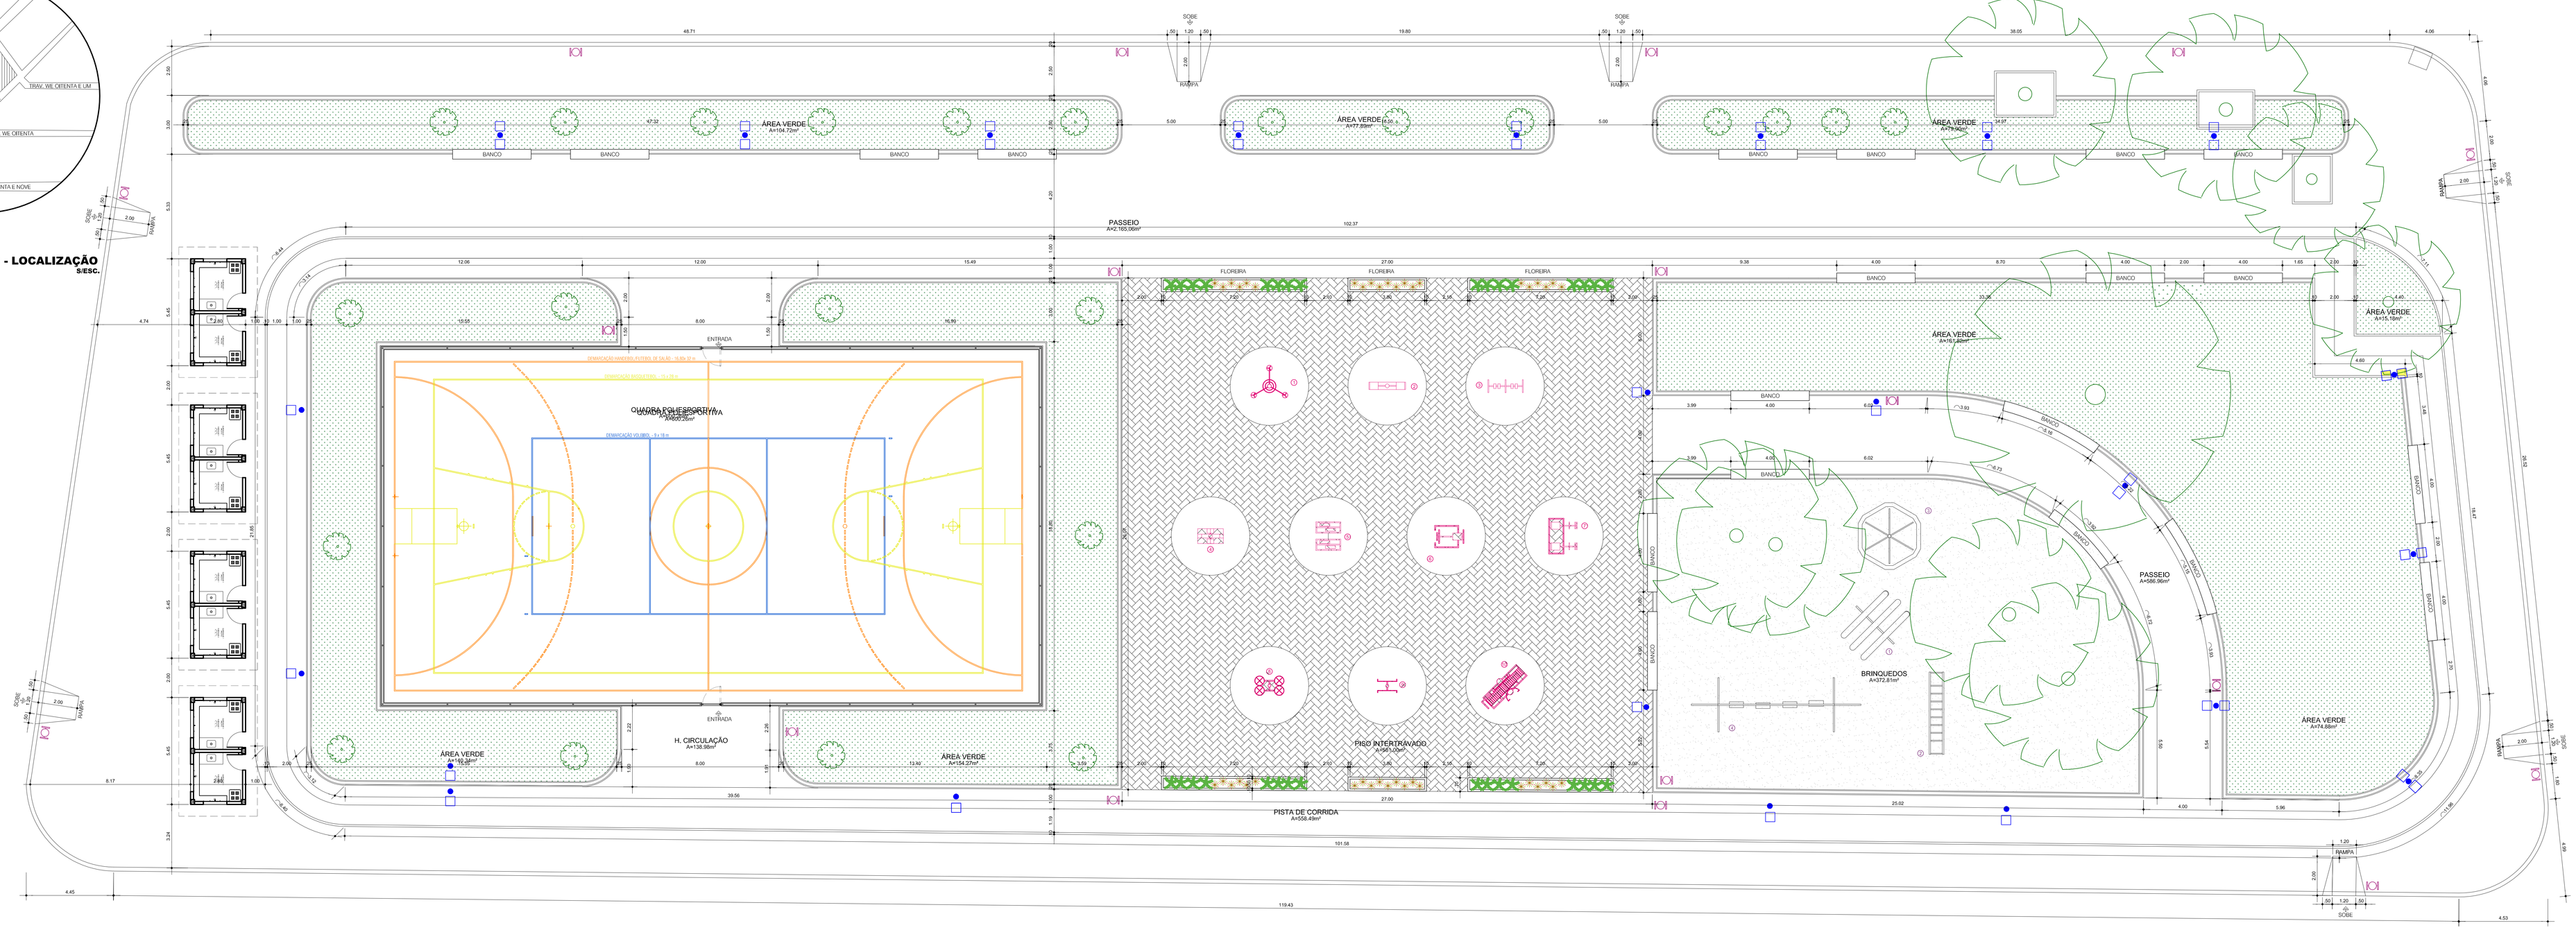

LAYOUT
1/100

ÁREA DE INTERVENÇÃO: Á= 5.159,37m²

OBS: OS APARELHOS DE GINÁSTICA E DO PARQUE INFANTIL SERÃO FORNECIDOS E INSTALADOS PELA PREFEITURA.

LEGENDA:
- LIXEIRA EXISTENTE A SER TROCADA (CONFERIR NO LOCAL)
- POSTES EXISTENTES (REALIZAR MANUTENÇÃO DE LUMINÁRIAS) - CONFERIR NO LOCAL.
- PISO INTERTRAVADO
- GRAMA ESMERALDA
- PÓ DE BRITA (PLAYGROUND)

LEGENDA: EQUIPAMENTOS DE GINÁSTICA
1. ALONGADOR
2. PRESSÃO DE PERNAS
3. SIMULADOR DE CAMINHADA DUPLO
4. SURF
5. SIMULADOR DE ESQUI DUPLO
6. REMADA SENTADA
7. SIMULADOR DE CAVALGADA
8. RODADA DUPLA DIAGONAL
9. ROTAÇÃO VERTICAL
10. MULTI EXERCITADOR

LEGENDA: PLAYGROUND
1. GANGORRA TRIPLO
2. ESCORREGA
3. GIRA-GIRA
4. BALANÇO QUADRUPLO

ANANINDEUA
PREFEITURA MUNICIPAL DE ANANINDEUA
SECRETARIA DE SANEAMENTO E INFRA-ESTRUTURA
PRAÇA NORATO SANOVA
CNPJ: 05.149.726/0001-08

DATA: ANANINDEUA, - PARÁ
ESC.: 1:100
RESP. TÉCNICO:
CONTEÚDO: LAYOUT

01/05