






- NOTA: PREFERENCIALMENTE DEVERÃO SER ADOTADAS AS ESTAÇÕES COM ACESSIBILIDADE ATRAVÉS DE RAMPAS. SOMENTE QUANDO NÃO FOR POSSÍVEL, PODERÃO SER IMPLANTADAS ESTAÇÕES COM ESCADA E PLATAFORMA ELEVATÓRIA

PLANTA CHAVE

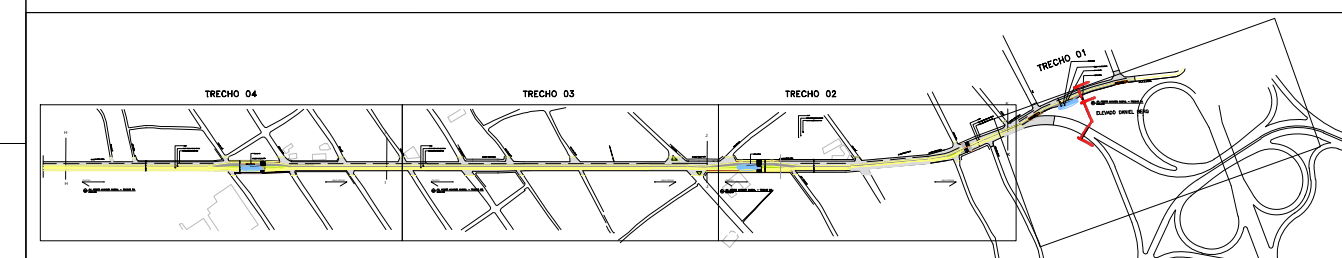

PROJETO		ARQUITETURA		ANTE PROJETO	
TITULO		MALHA VIARIA		BRT CENTENARIO	
PROJETISTA:		VISTO:		AV. PEDRO AL. CABRAL	
CAMILLA PEREIRA		x		ESCALA:	DATA
				1/500	SET/2015
DESENHISTA:		APROVADO:		ARQUIVO Nº:	REVISÃO
CAMILLA PEREIRA		CAMILLA PEREIRA CH 186091-5		MALHA VIARIA PEDRO AL. CABRAL	B

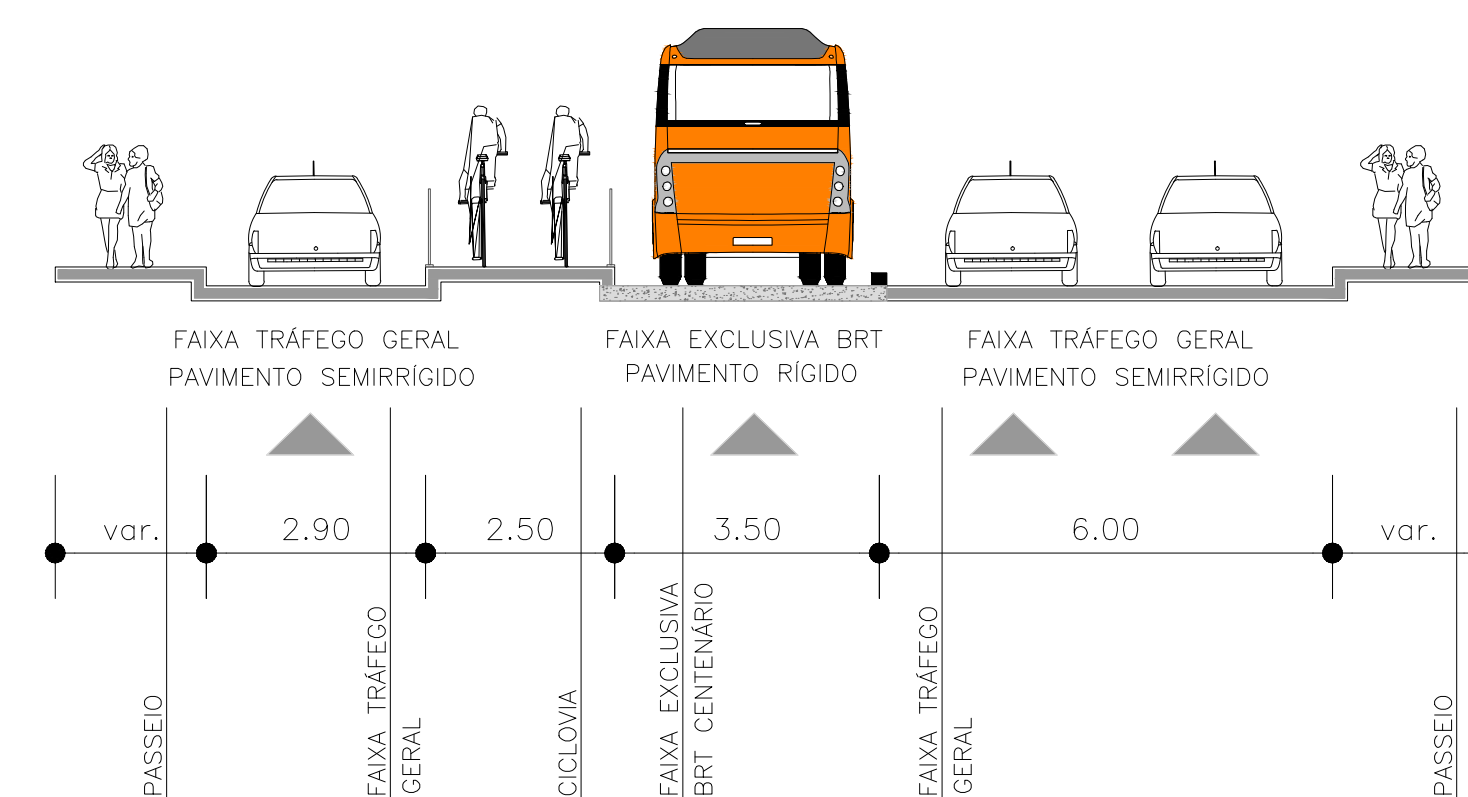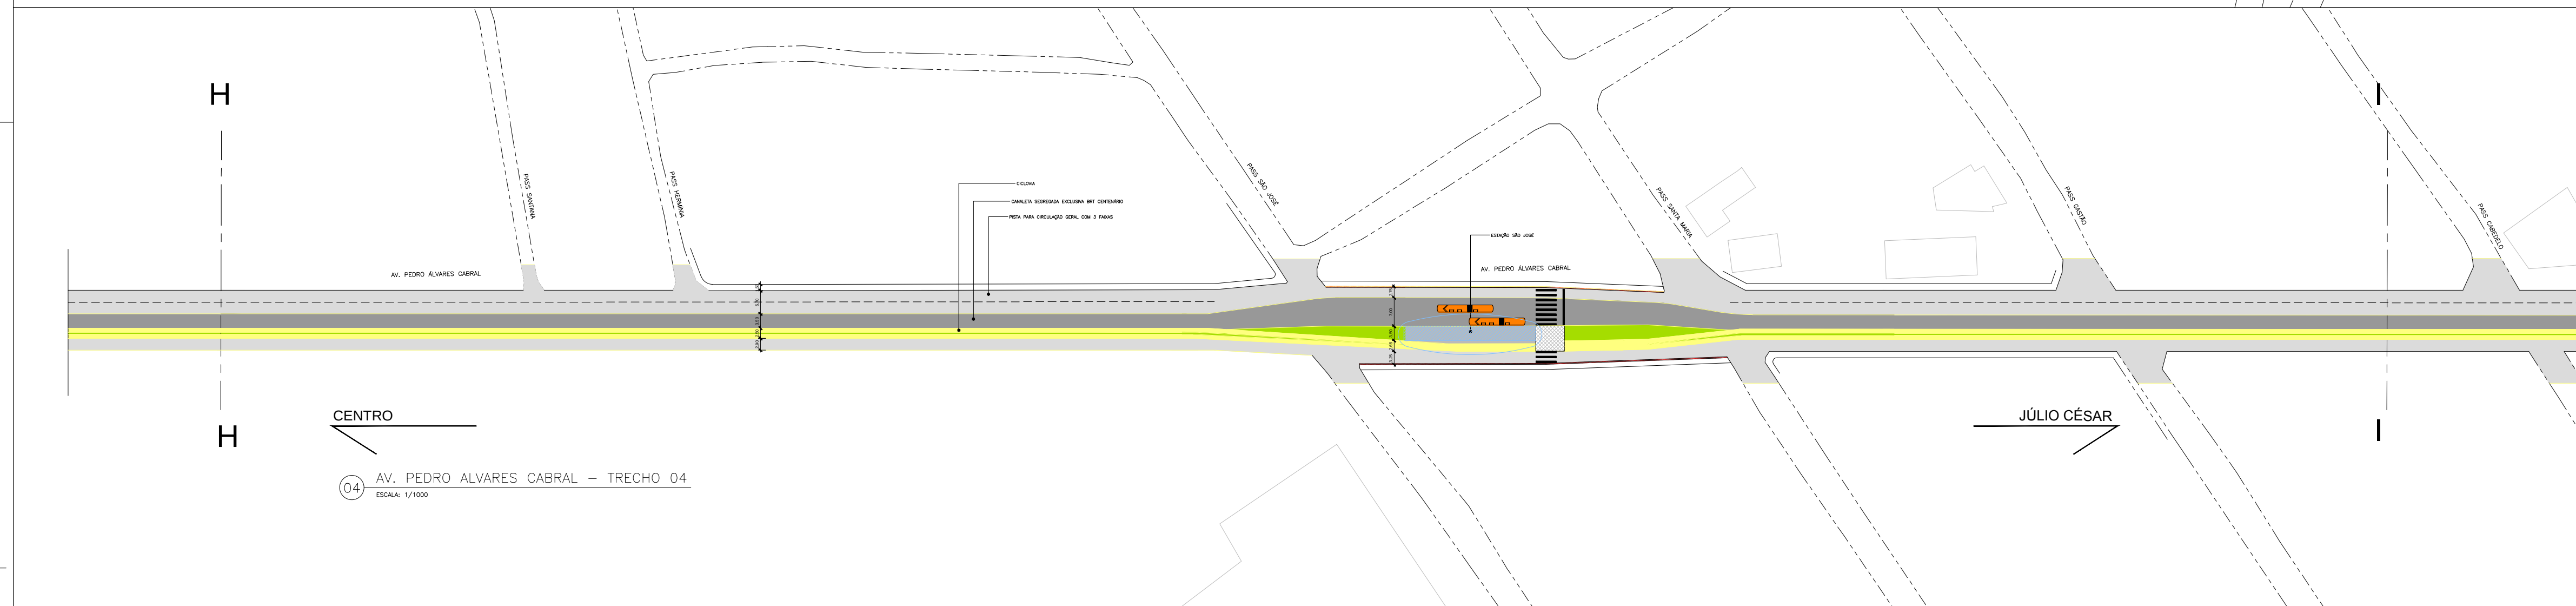

03 PERFIL 3 – AV. PEDRO ÁLVARES CABRAL
ESCALA: 1/100