
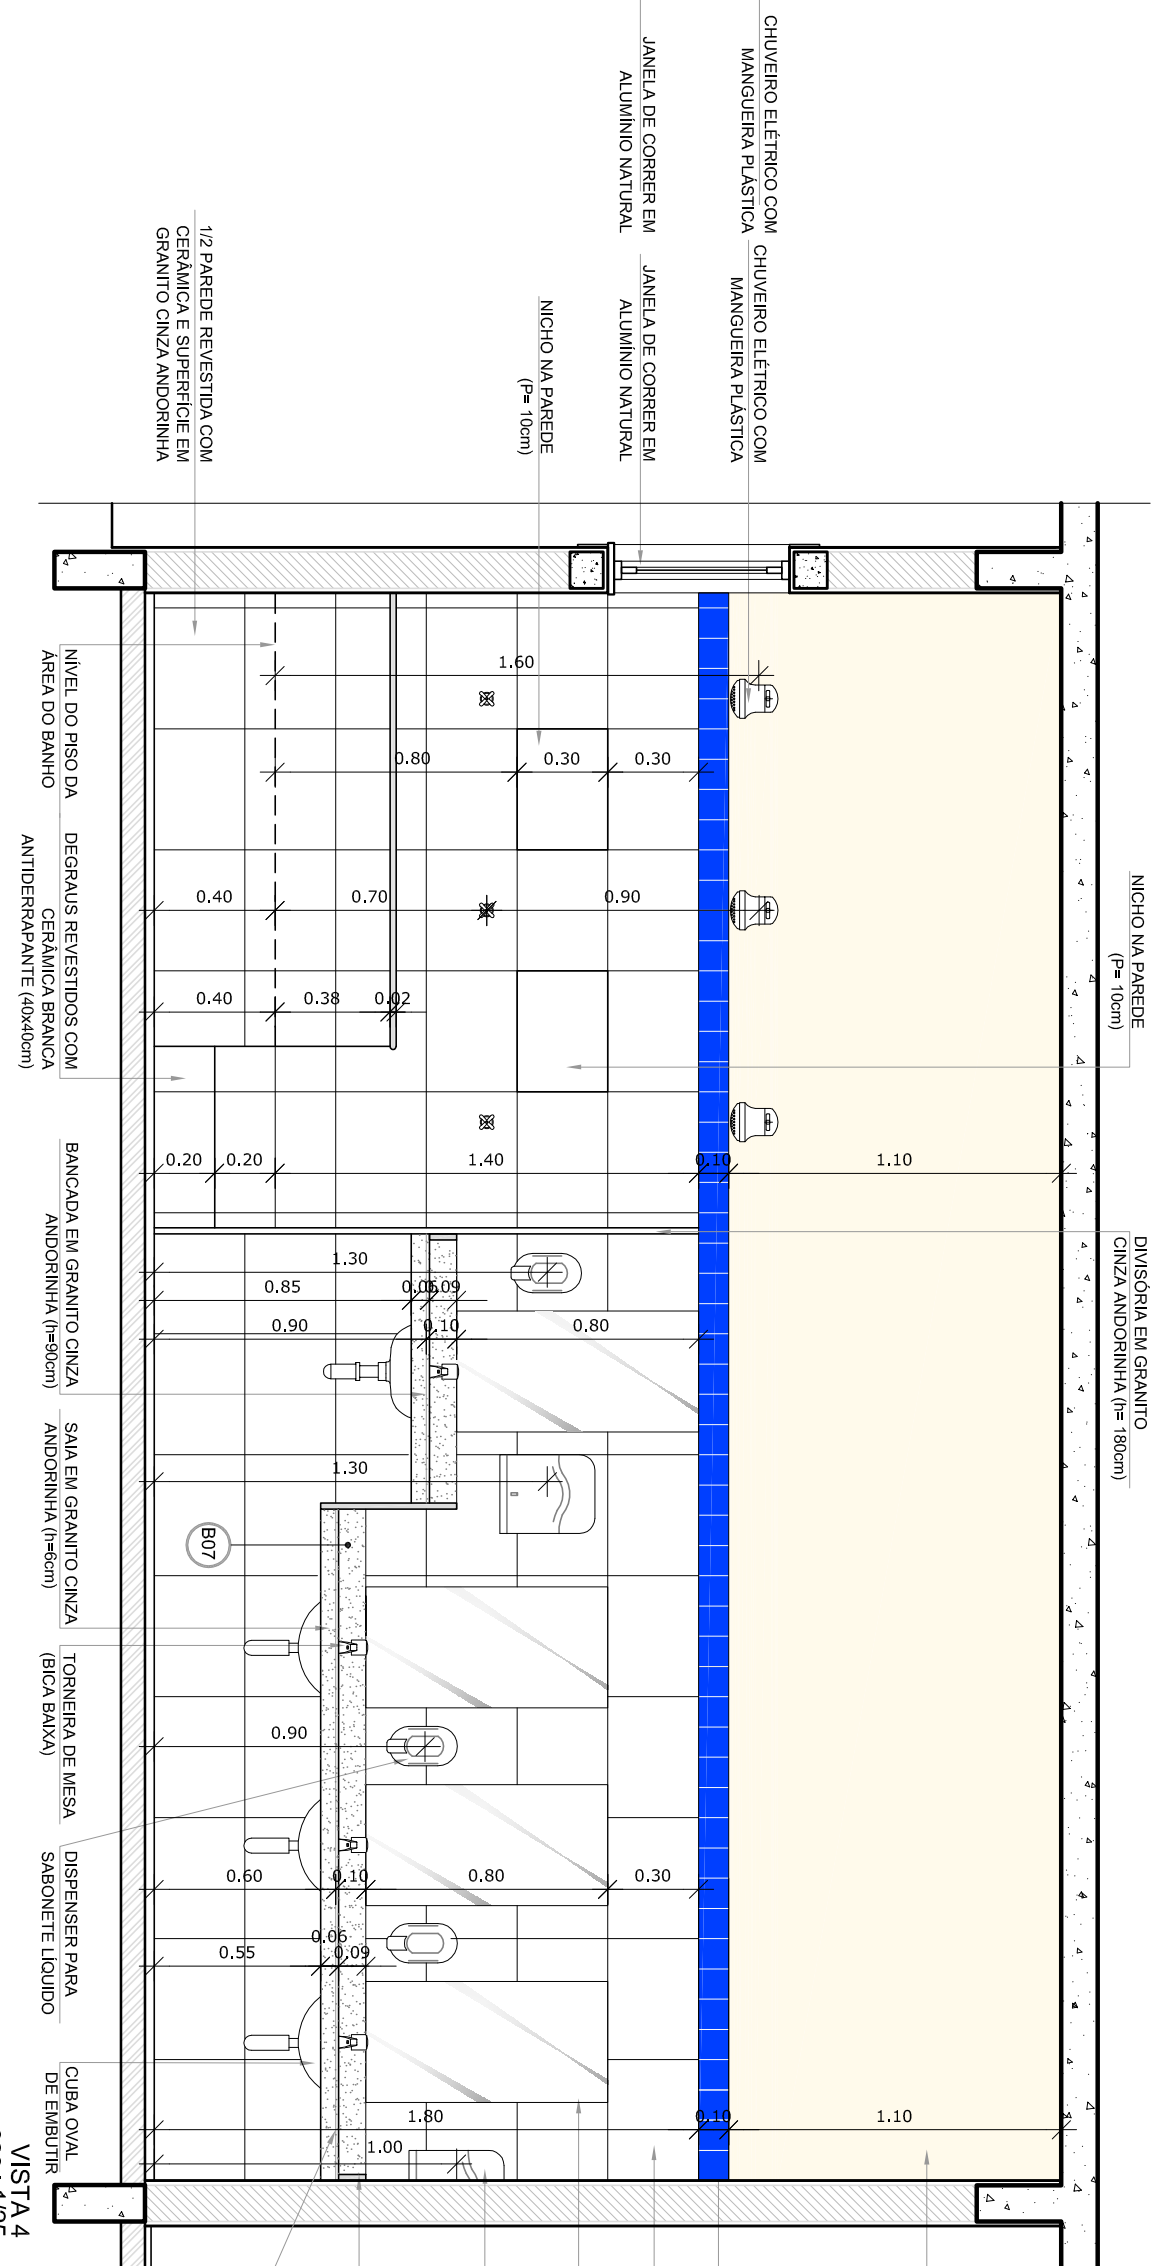
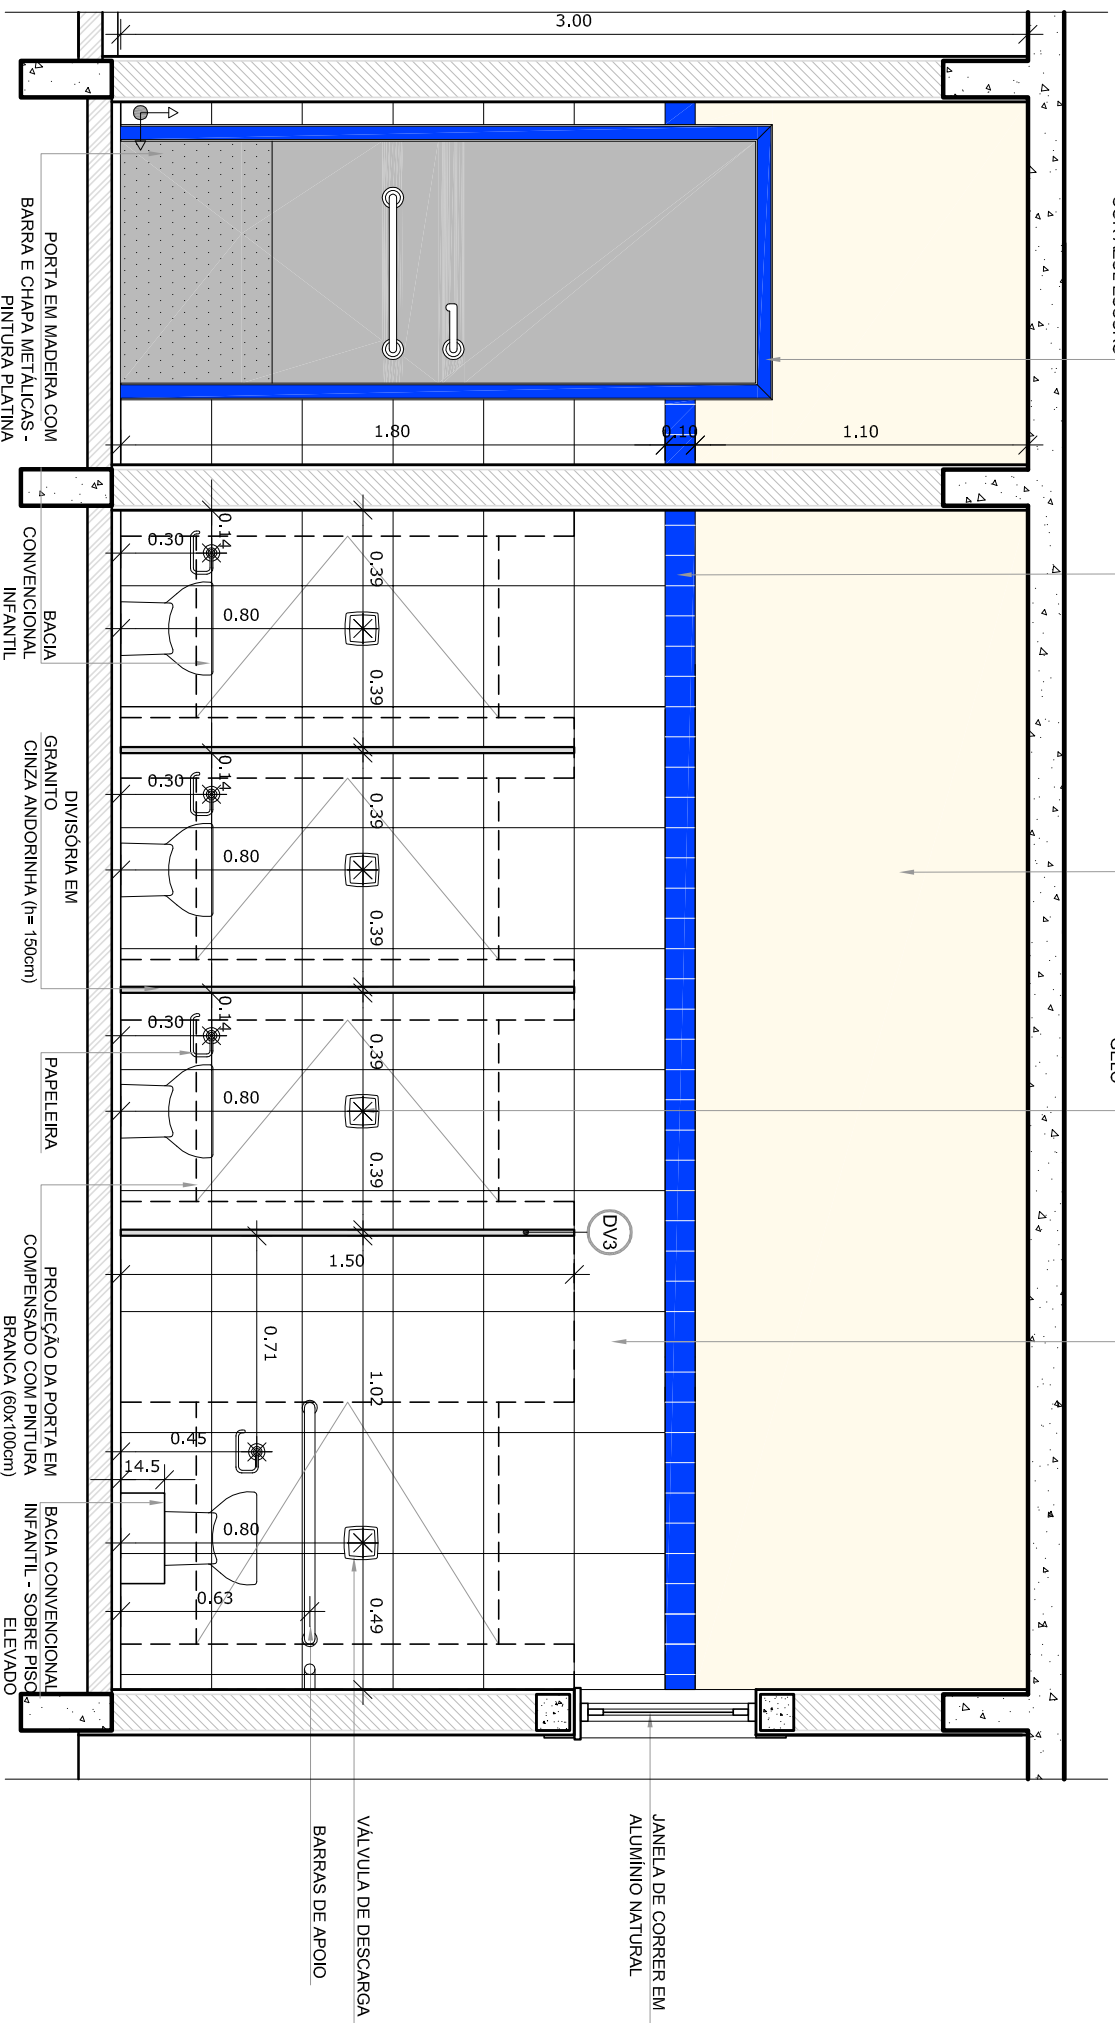
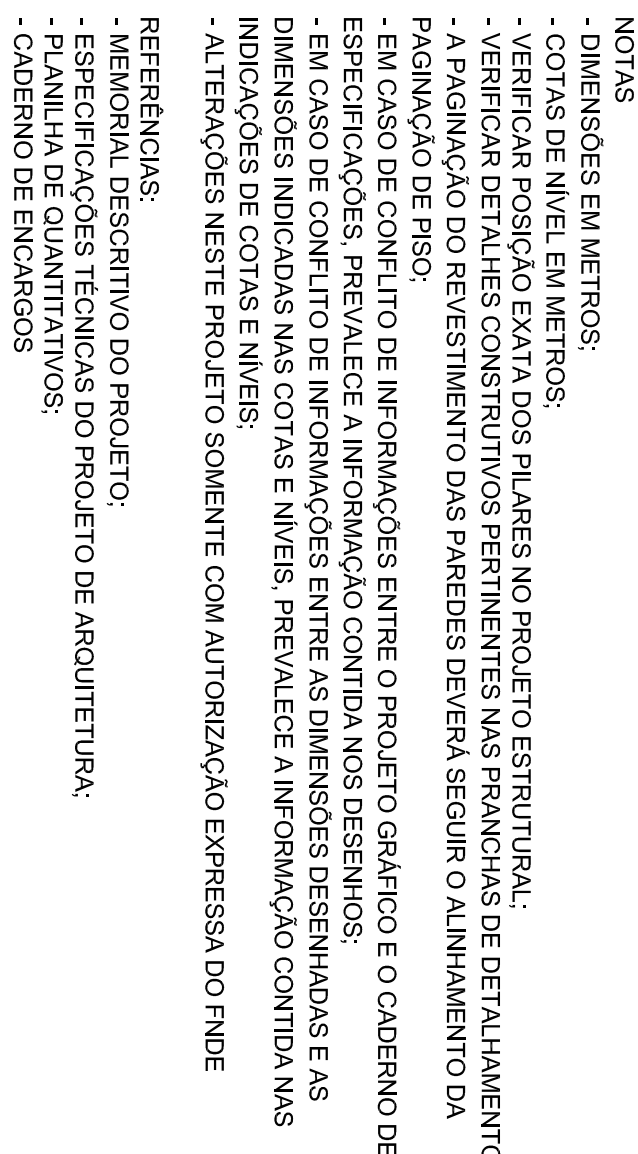


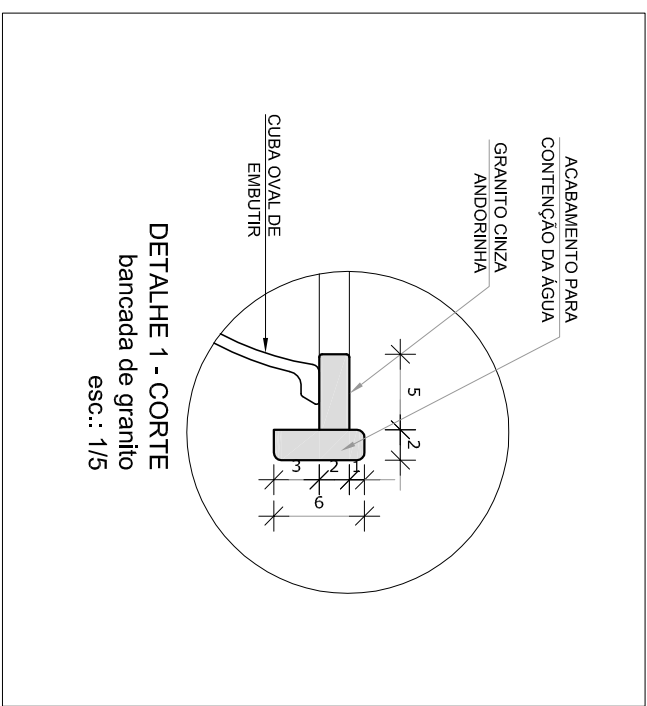

LEGENDA:	
	INDICAÇÃO NÍVEL PLANTA E CORTE
	INDICAÇÃO DE CORTES
	INDICAÇÃO DE FACHADAS
	INDICAÇÃO DE PONTAS E ÂNGULOS
	INDICAÇÃO DE VISTAS
	ESPECIFICAÇÕES DE MATERIAIS
	INDICAÇÃO DE EXÇOS
	INDICAÇÃO DE ELEMENTOS (BANDEJAS, INCRUSTAÇÕES ETC.)

FUNDE Fundo Nacional
de Desenvolvimento
da Educação

BRASIL GOVERNO FEDERAL

PAÍS RICO E PAÍS SEM POBREZA

PROJETO PADRÃO - FNDE	
PROPRIETÁRIO: _____	
ENDEREÇO: _____	
MUNICÍPIO – UF: _____	
PROPRIETÁRIO _____	
RESP. TÉCNICO	CREA _____
AUTOR DO PROJETO	CAU _____

[illegible]

OBSERVAÇÕES:			
PROGRAMA PROINFÂNCIA - PROJETO TIPO B			
PROJETO DE ARQUITETURA			
COORDENAÇÃO CGEST - Coordenação Gerel de Infraestrutura Educatonal	AMPLIAÇÃO BLOCO MULTUSO SANTÁRIO INFANTIL MASCULINO		ARQ
REVISÃO R.00 R.01 R.00	ESQUA NÚMERO	FRANCA	33/36
FORMATO A1 (80x594)	DATA EMISSÃO NOVEMBRO/2012		