




FACHADA 03  
ESCALA 1/50

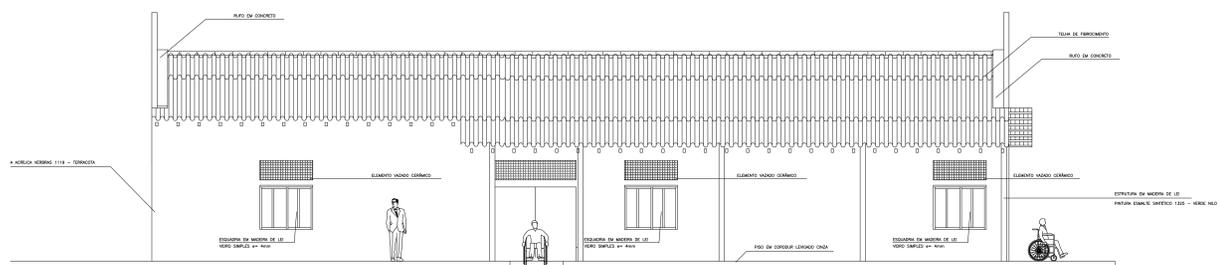


FACHADA 01 (PRINCIPAL)  
ESCALA 1/50

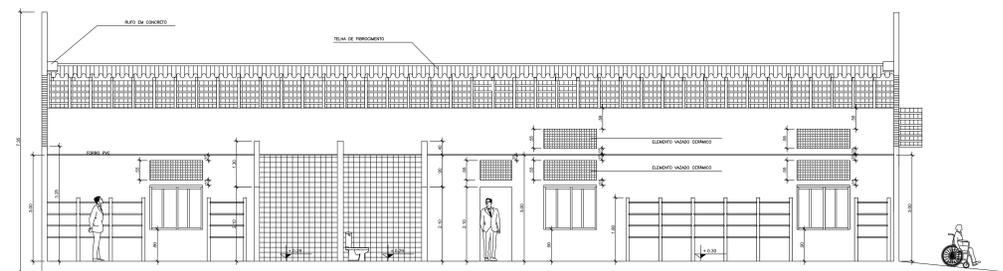


CORTE LONGITUDINAL  
ESCALA: 1/50

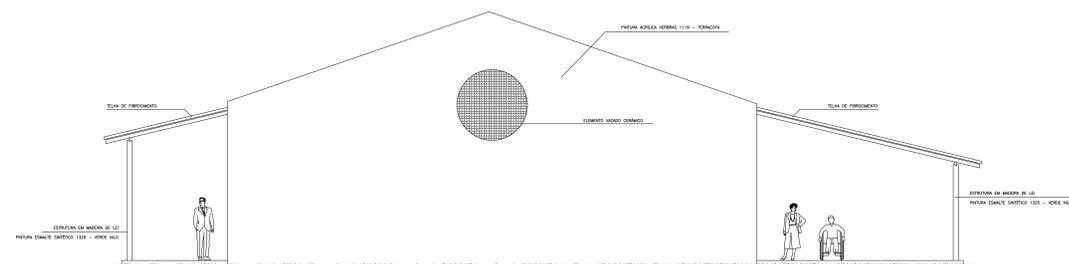

FACHADA 02  
ESCALA 1/50

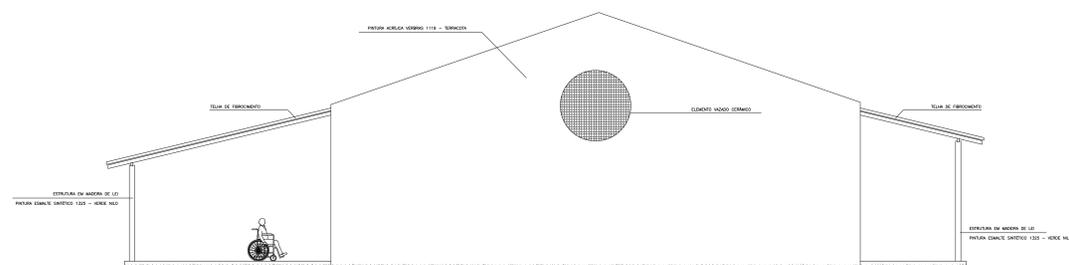

FACHADA 04  
ESCALA 1/50

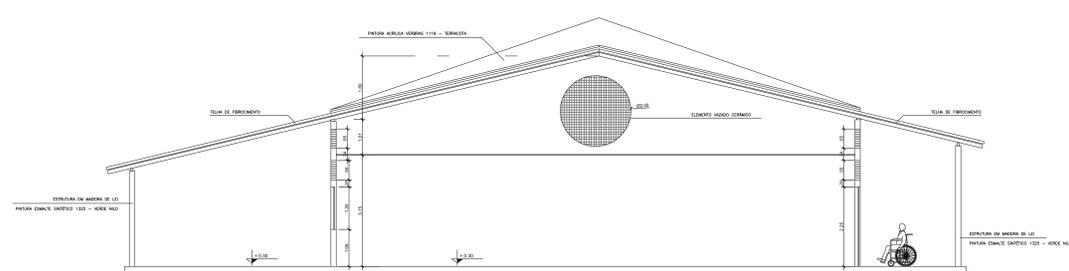

CORTE TRANSVERSAL  
ESCALA 1/50

PROPRIETARIO:	ZENALDO COUTINHO PREFEITO DE BELEM	PREFEITURA MUNICIPAL DE BELEM FISCAIS - FINANCIAMENTO DE CAPITAL DO MUNICIPIO END. AV. GOY. JOSE MALEKIN 200
RESPONSAVEL TECNICO:		PROJETO PARA IMPLANTACAO DE BIBLIOTECA BARRIO: TAPANÁ CIDADE: BELEM - ESTADO: PARA
		FACHADAS E CORTES
		PREFEITURA MUNICIPAL DE BELEM
		03/04
		MAIO/2018
		NELESON WACHO
		1/50