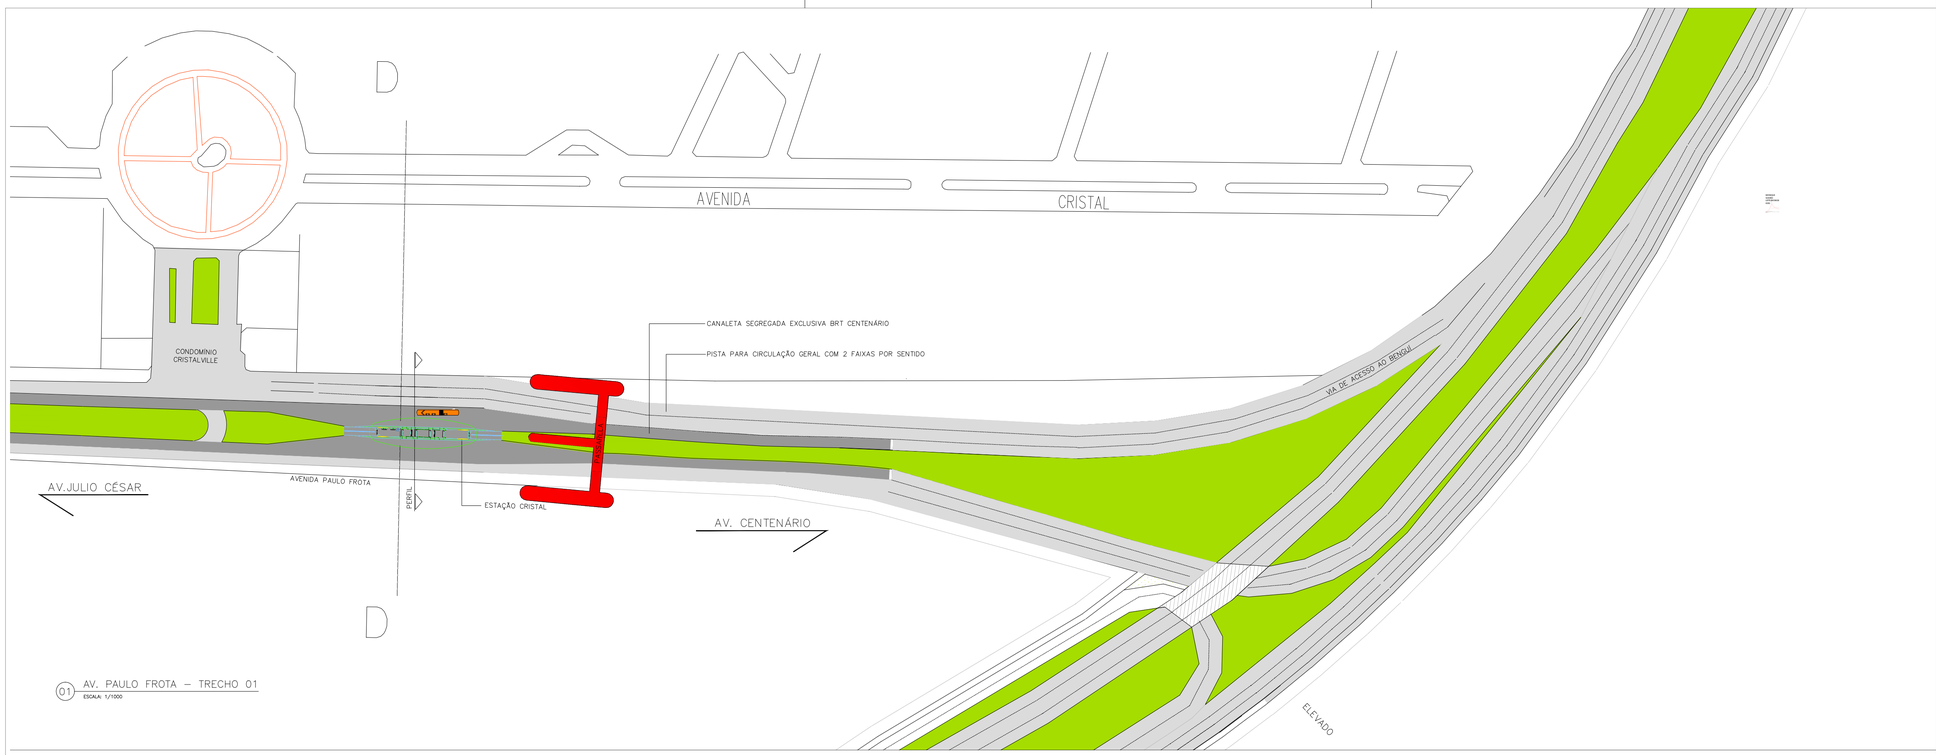

01 AV. PAULO FROTA – TRECHO 01
ESCALA: 1/1000

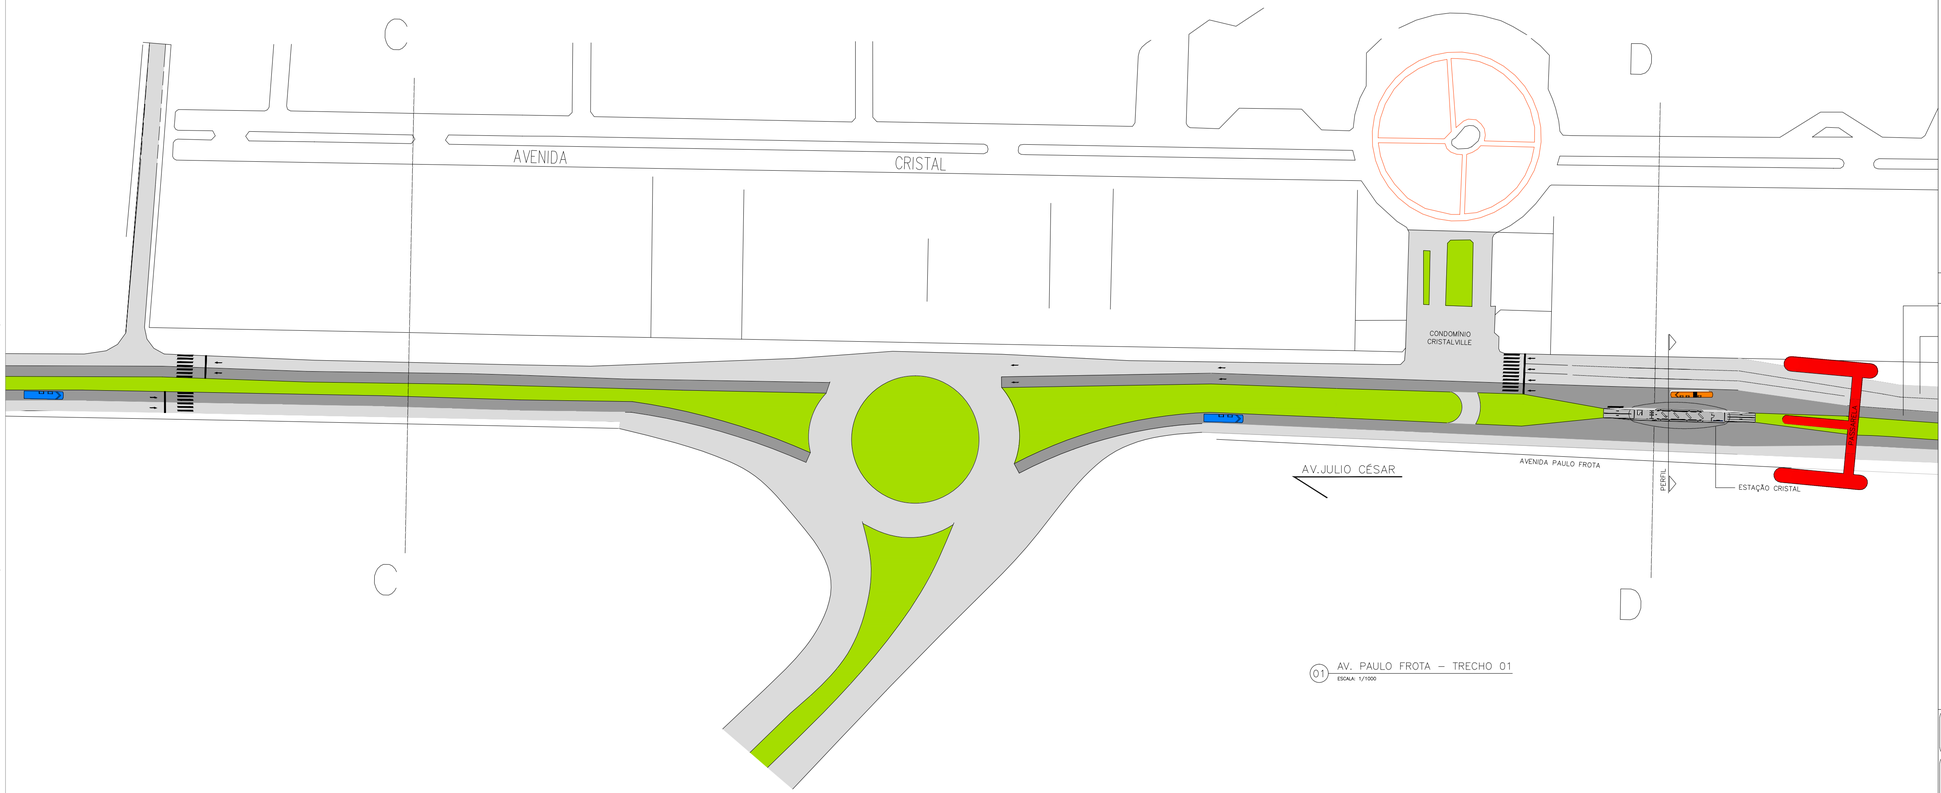

01 AV. PAULO FROTA – TRECHO 01
ESCALA: 1/1000

DOCUMENTO DE REFERENCIA

MAPA DE LOCALIZAÇÃO

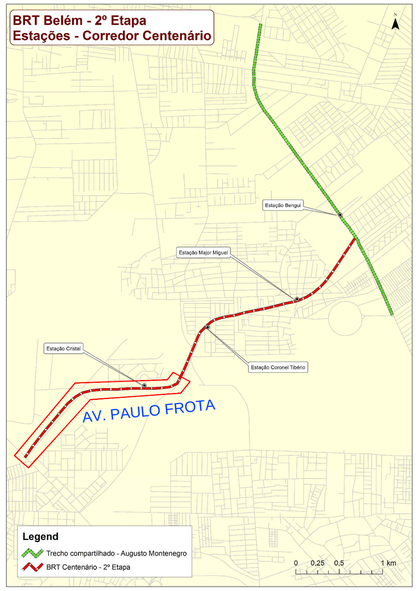

LEGENDA

- CANTEIRO
- CORREDOR BRT
- BRT CENTENÁRIO

PLANTA CHAVE

PREFEITURA DE BELÉM

SEMOB
SUPERINTENDÊNCIA EXECUTIVA DE MOBILIDADE URBANA DE BELÉM

DIRETORIA DE MOBILIDADE URBANA
COORDENADORIA DE MOBILIDADE URBANA

PROJETO: ARQUITETURA		ANTE PROJETO BRT CENTENARIO AV. PAULO FROTA		
TITULO: MALHA VIARIA				
PROJETISTA: REBEKA ALVES CAU 95613-9	VISTO: X	ESCALA: 1/1000	DATA: JAN/2016	FOLHA Nº: 07/28
DESENHISTA: REBEKA ALVES CAU 95613-9	APROVADO: CAMILLA PEREIRA CAU A86091-3	ARQUIVO Nº: MALHA VIÁRIA_Av. Paulo Frota		REVISÃO B

FORMATO A1-841x594mm