


NOTAS

- DIMENSÕES EM METROS;
 - COTAS DE NÍVEL EM METROS;
 - VERIFICAR POSIÇÃO EXATA DOS PILARES NO PROJETO ESTRUTURAL;
 - VERIFICAR DETALHES CONSTITUTIVOS PERTINENTES NAS PÁGINAS DE DETALHAMENTO;
 - EM CASO DE CONFLITO DE INFORMAÇÕES ENTRE O PROJETO GRÁFICO E O CADRÃO DE ESPECIFICAÇÕES, PREVALECE A INFORMAÇÃO CONTIDA NOS DESENHOS;
 - EM CASO DE CONFLITO DE INFORMAÇÕES ENTRE AS DIMENSÕES DESENHADAS E AS DIMENSÕES INDICADAS NAS COTAS E NÍVEIS, PREVALECE A INFORMAÇÃO CONTIDA NAS INDICAÇÕES DE COTAS E NÍVEIS;
 - ALTERAÇÕES NESTE PROJETO SOMENTE COM AUTORIZAÇÃO EXPRESSA DO FNDE
- REFERÊNCIAS:
- MEMORIAL DESCRITIVO DO PROJETO;
 - ESPECIFICAÇÕES TÉCNICAS DO PROJETO DE ARQUITETURA;
 - PLANTILHA DE QUANTITATIVOS;
 - CADERNO DE ENCARGOS

LEGENDA:	
	INDICAÇÃO DE NÍVEIS PLANTAS E CORTES
	INDICAÇÃO DE CORTES
	INDICAÇÃO DE FACHADAS
	INDICAÇÃO DE PORTAS E JANELAS
	INDICAÇÃO DE VISTAS
	ESPECIFICAÇÕES DE MATERIAIS
	INDICAÇÃO DE EIXOS
	INDICAÇÃO DE ELEMENTOS (BANCADAS, PARALELÉPIDOS ETC.)

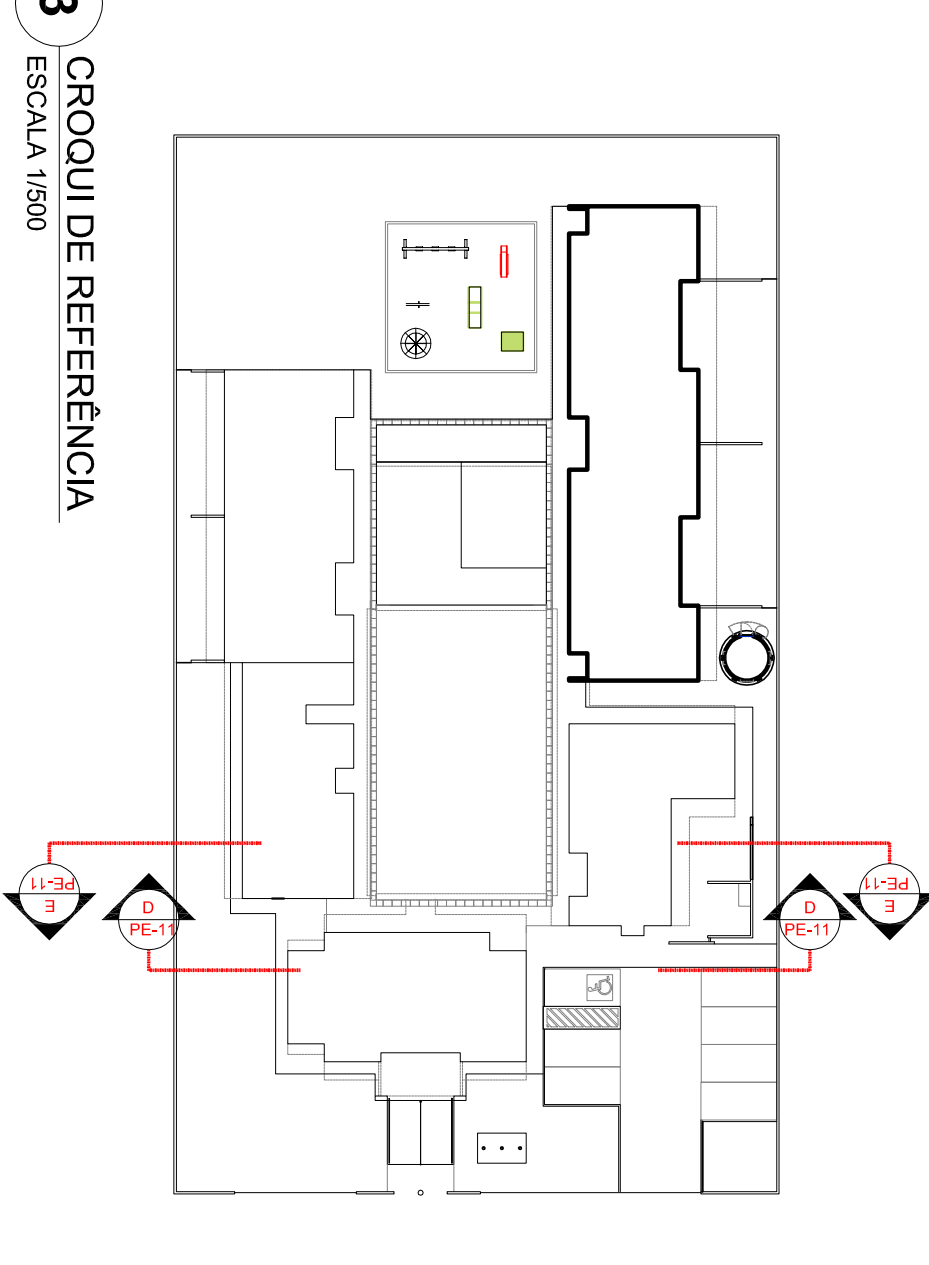


3 CROQUI DE REFERÊNCIA
ESCALA 1/500


	
PROJETO PADRÃO - FNDE	
PROPRIETÁRIO: _____	
ENDEREÇO: _____	
MUNICÍPIO – UF: _____	
PROPRIETÁRIO _____	
RESP. TÉCNICO	CREA _____
AUTOR DO PROJETO	CNU _____
DUFO	CREA _____
FA	_____

OBSERVAÇÕES:

PROGRAMA PROINFÂNCIA - PROJETO TIPO B	
COSENAÇÃO COSET - Conteúdo Geral de Infraestrutura Educacional	CORTES TRANSVERSAIS CORTES DD E EE; DETALHES
REGISTRO R 20 R 30	ESCALA 1/75 DATA EMISSÃO NOVENHRO 2012
FORMATO A1 (840X584)	PRANCA 06/36

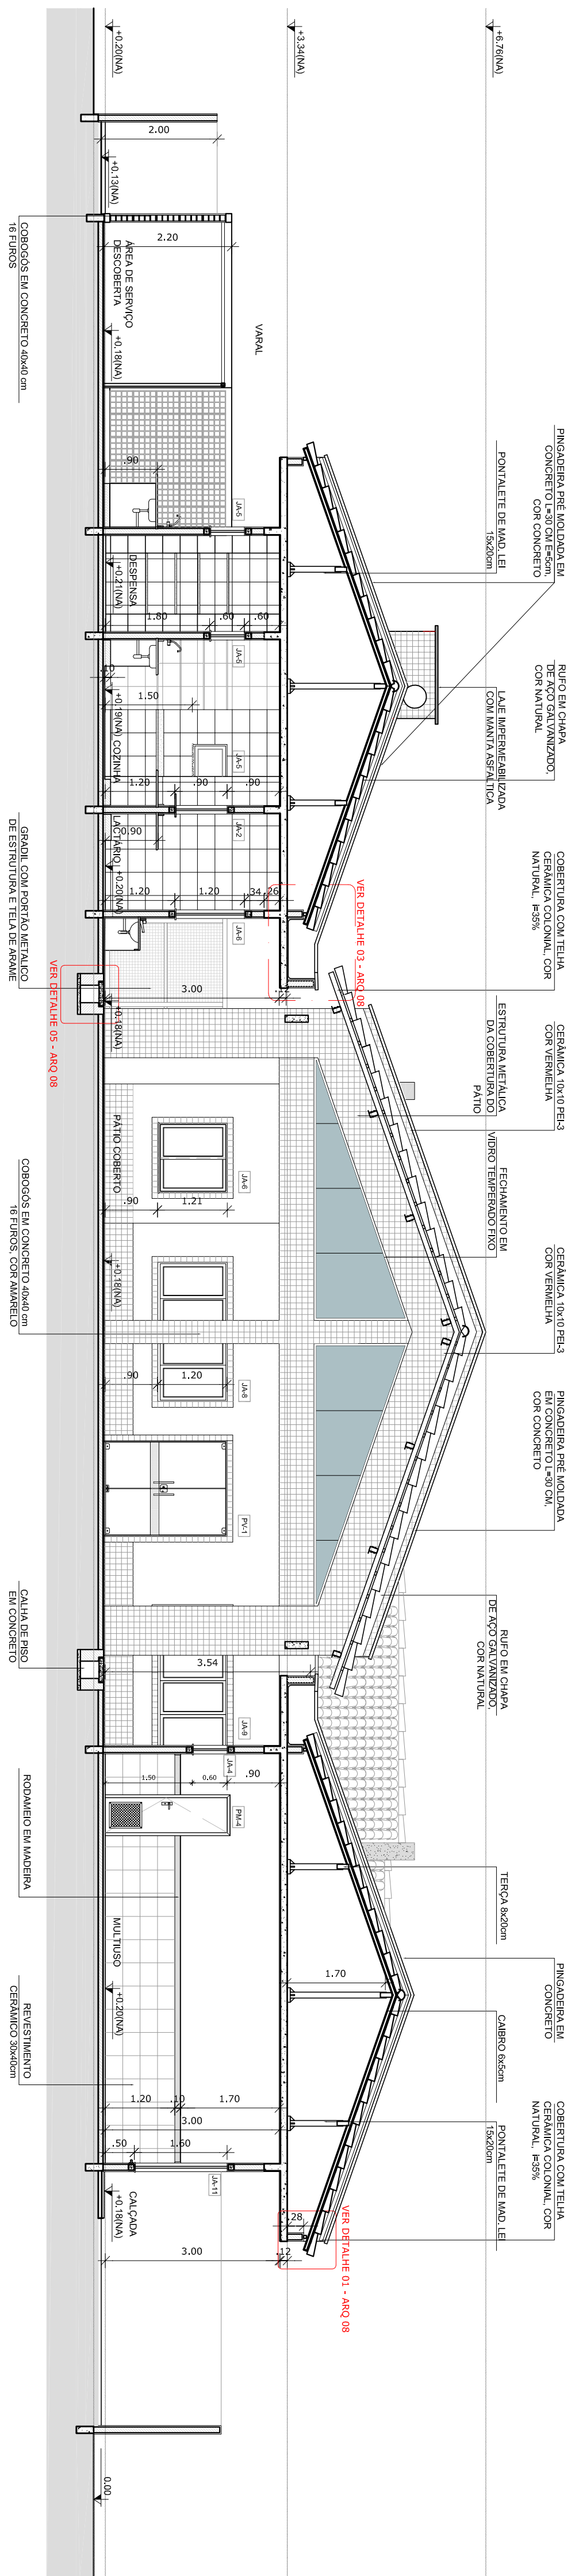

2 CORTEE
ESCALA 1/75

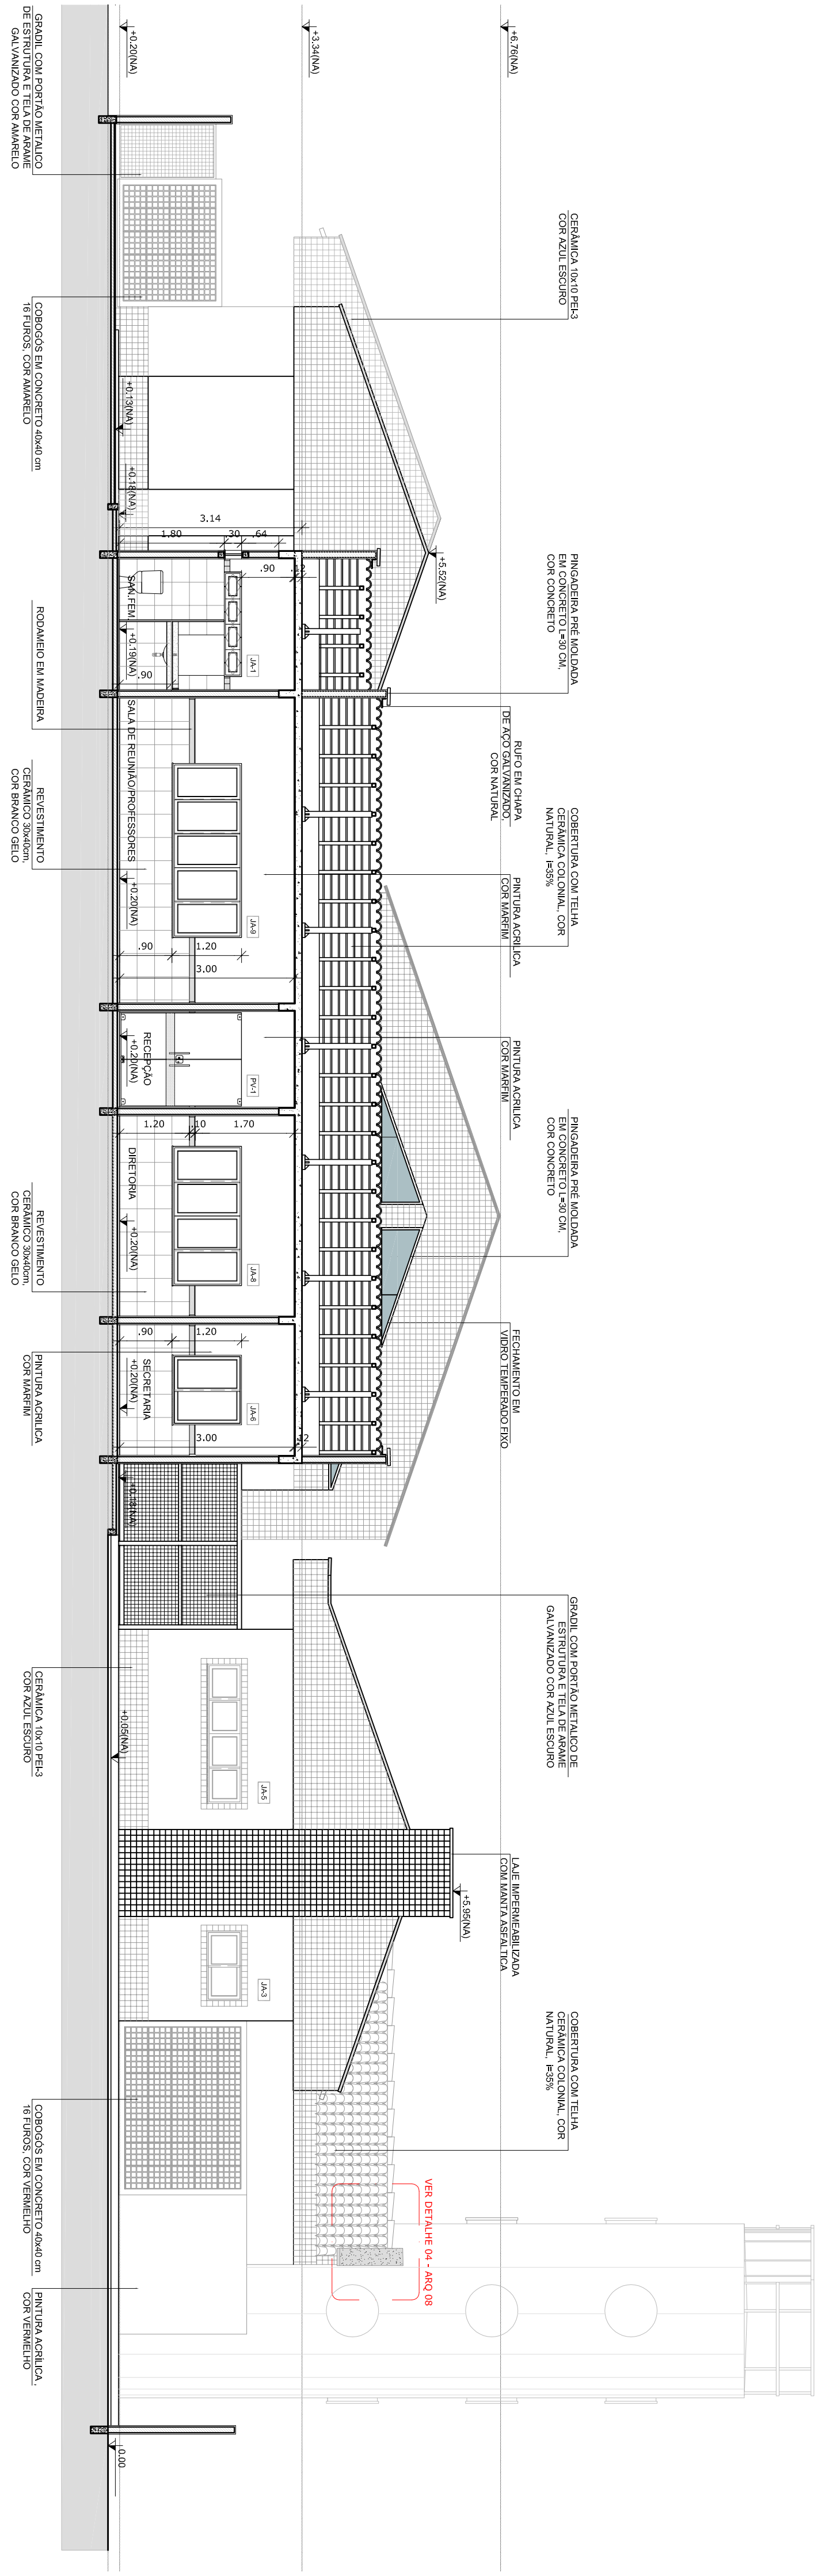

1 CORTE DD
ESCALA 1/75

[illegible]

PROGRAMA PROINFÂNCIA - PROJETO TIPO B		
PROJETO DE ARQUITETURA		
COORDENAÇÃO		
COCEST - Coordenadoria Geral de Infraestrutura Educacional		
CORTES TRANSVERSAIS		ARQ
CORTES DD E EE: DETALHES		
REVISÃO	ESCALA	PRONCIA
PROJ. R.00	1/75	
FORMATO A1 (840X594)	DATA EMISSÃO	06/36
	NOVEMBRO 2012	