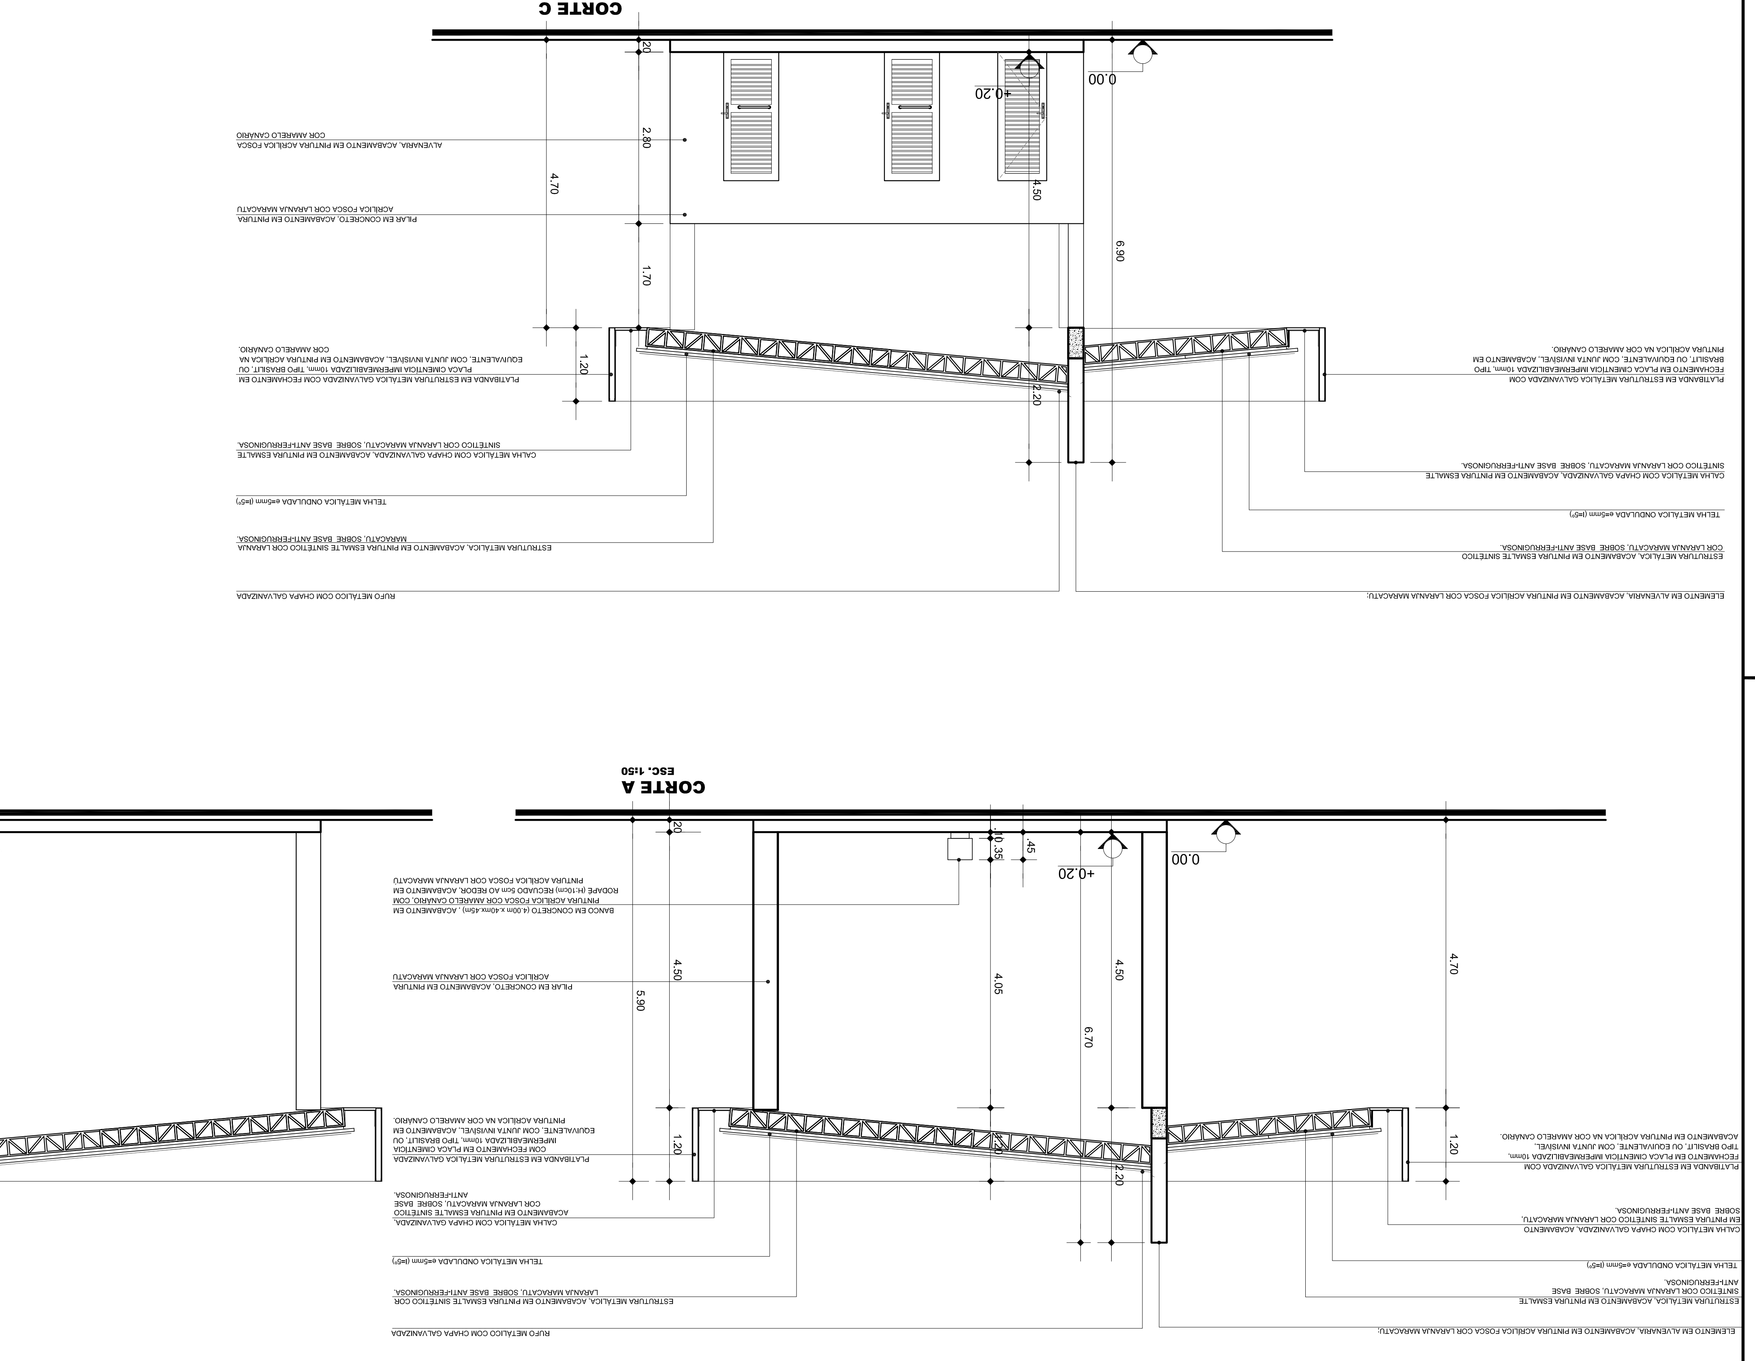

PREFEITURA MUNICIPAL DE ANANINDEUA
SECRETARIA DE SANEAMENTO E INFRA-ESTRUTURA
TERMINAL INTERMUNICIPAL DE ANANINDEUA
PROJETO BÁSICO DE ARQUITETURA

DATA: JAN/2017
ESC.: 1:50
CONTEÚDO: CORTES A, B e C
RESP. TÉCNICO:
CONTEÚDO:
03
Andrea Maia Costa de Melo Brasil
Arquiteta
CAU/PA A35277-0