
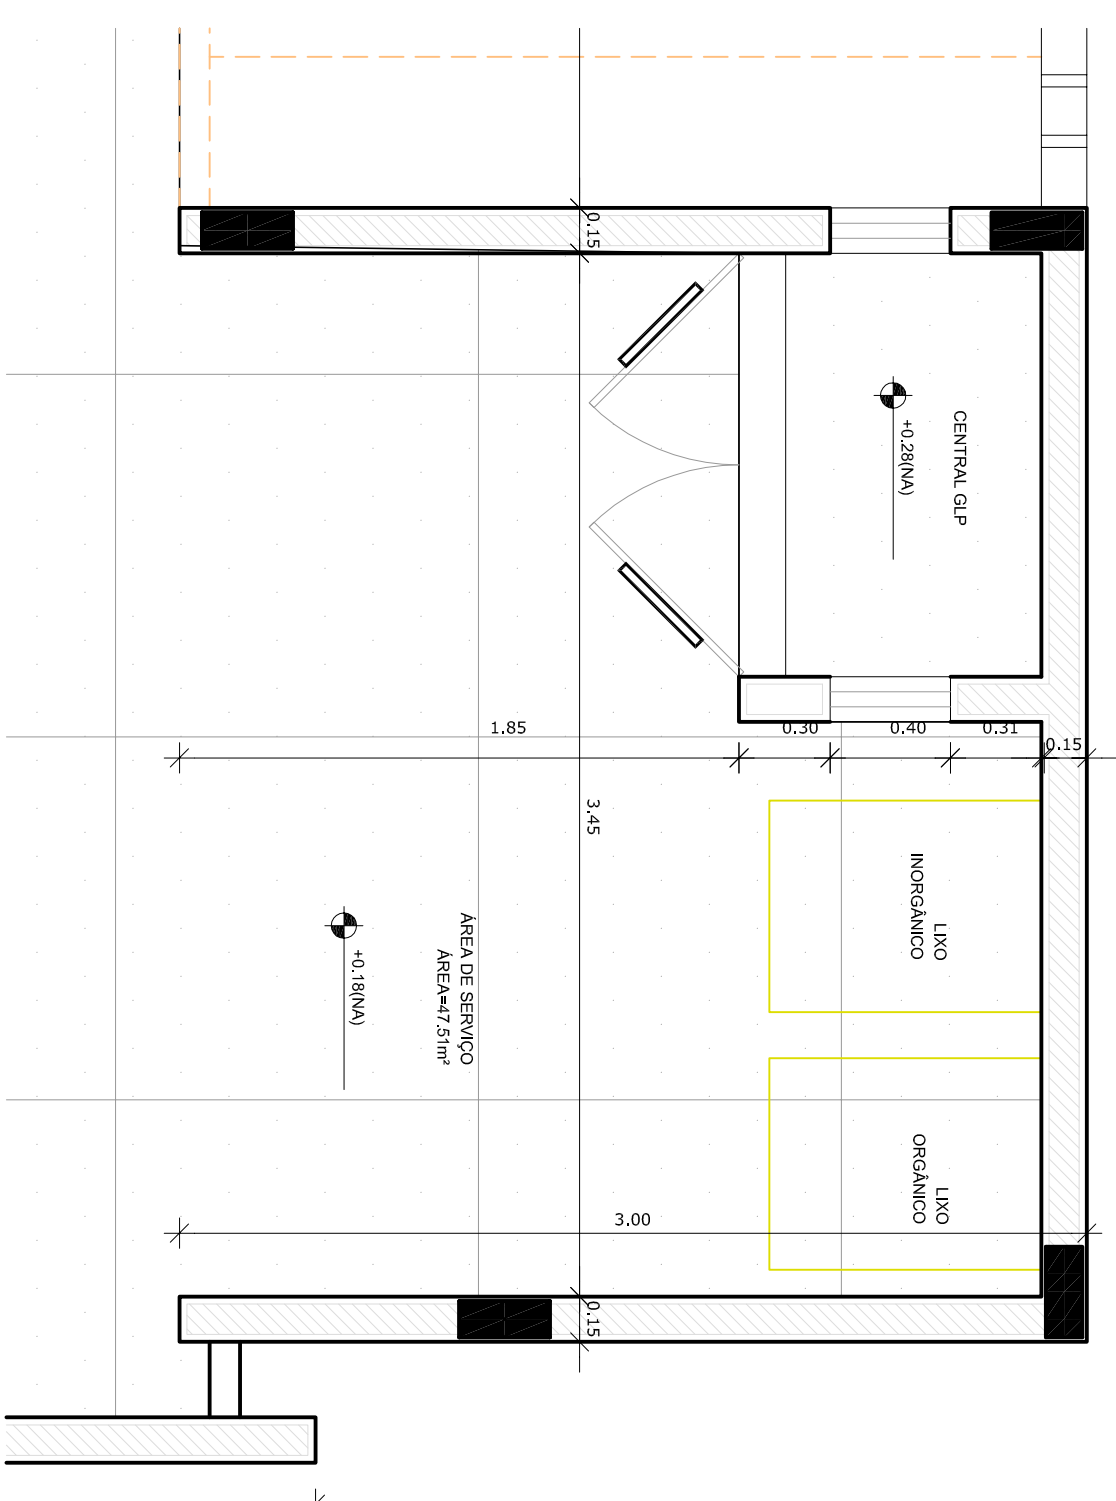
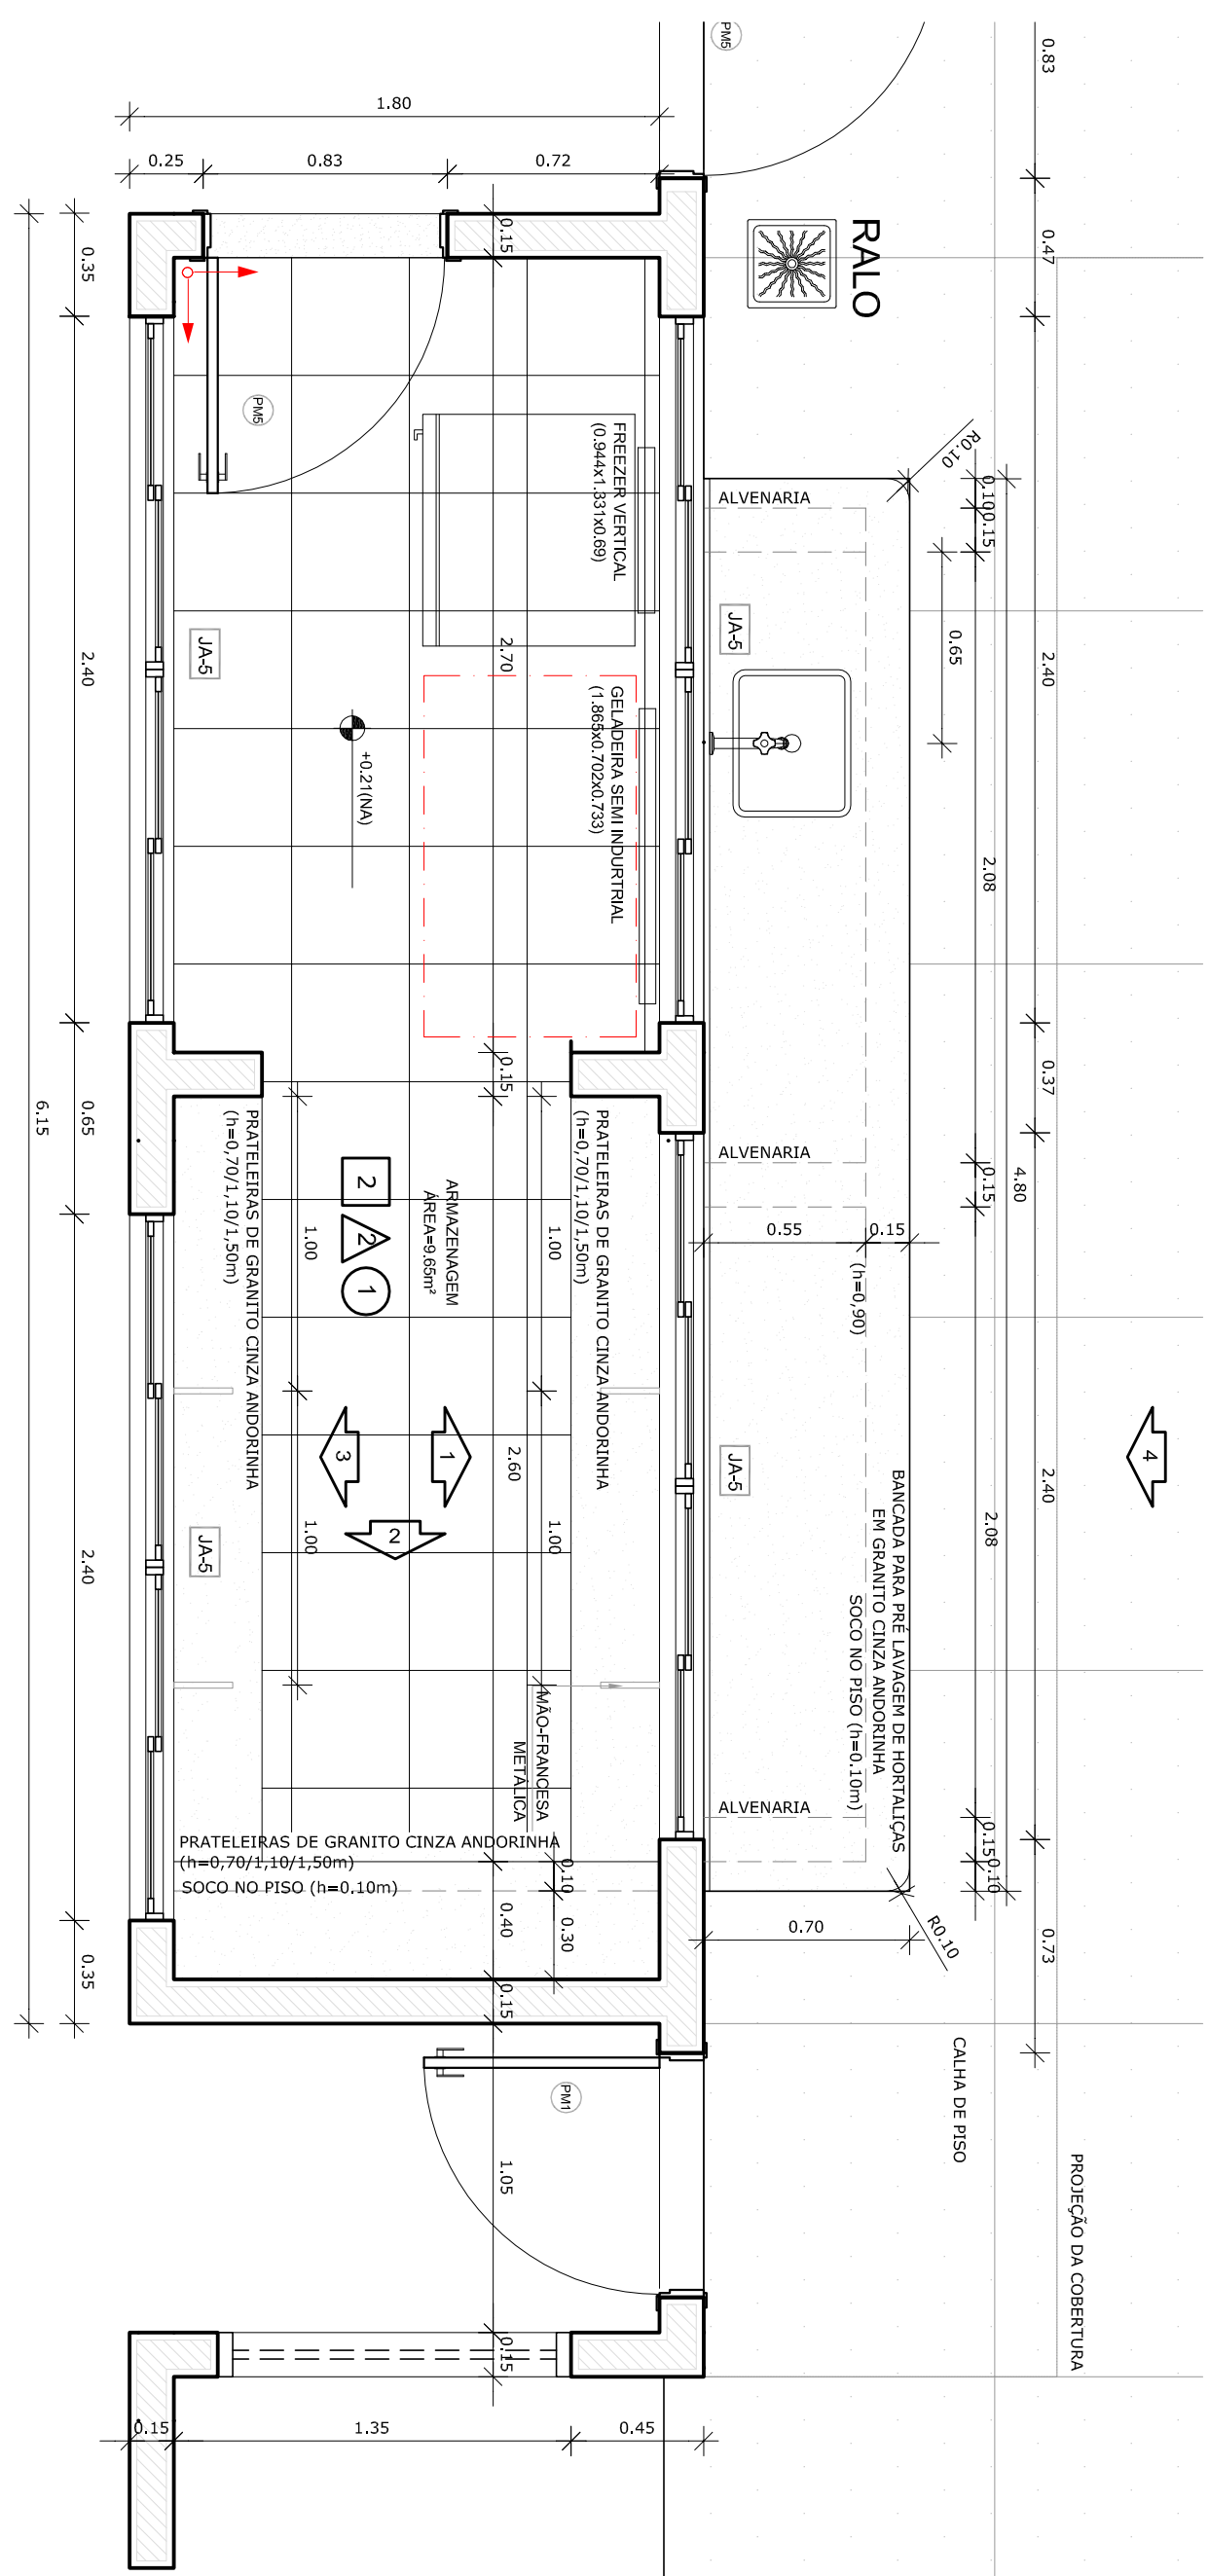
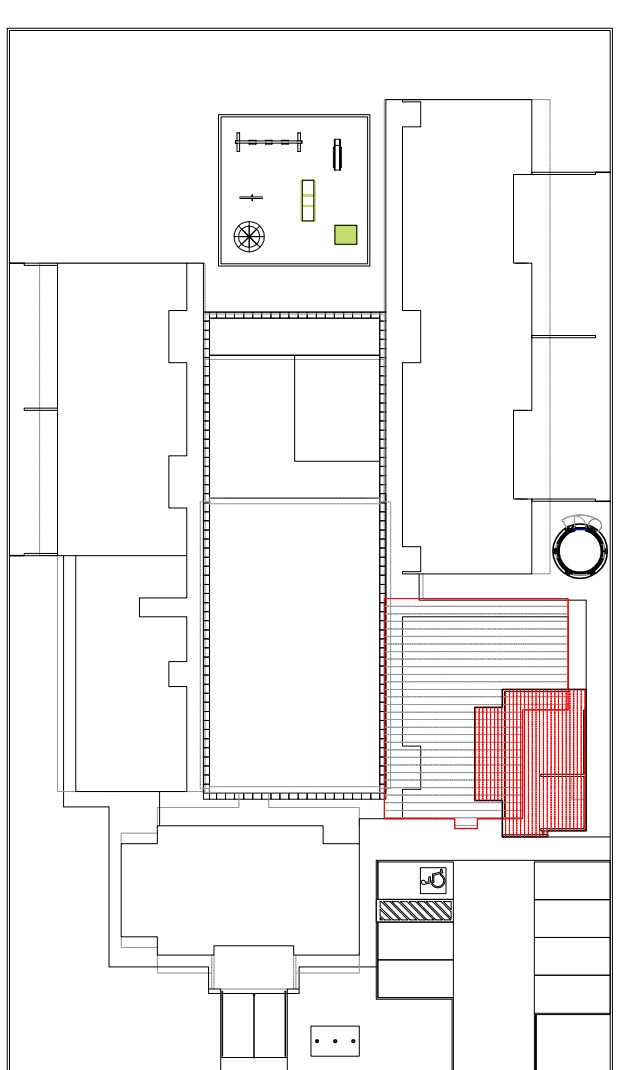
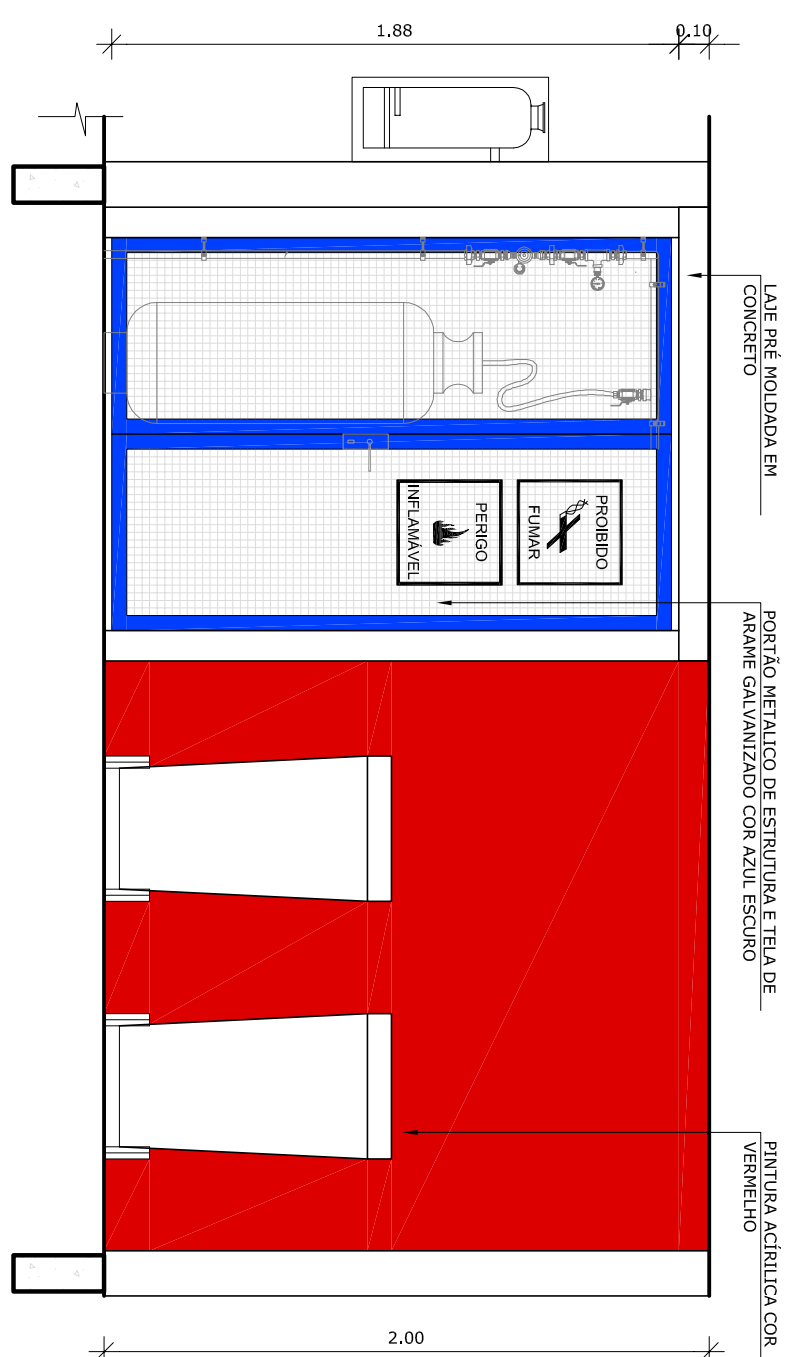
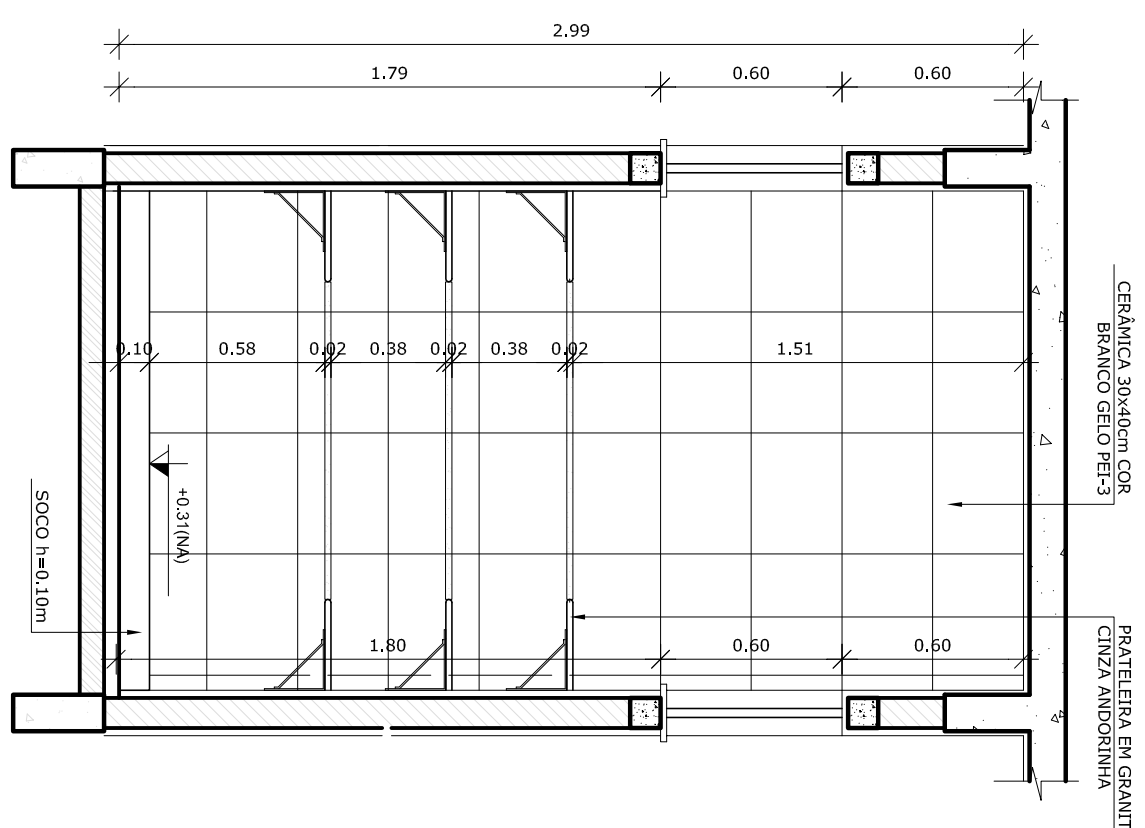
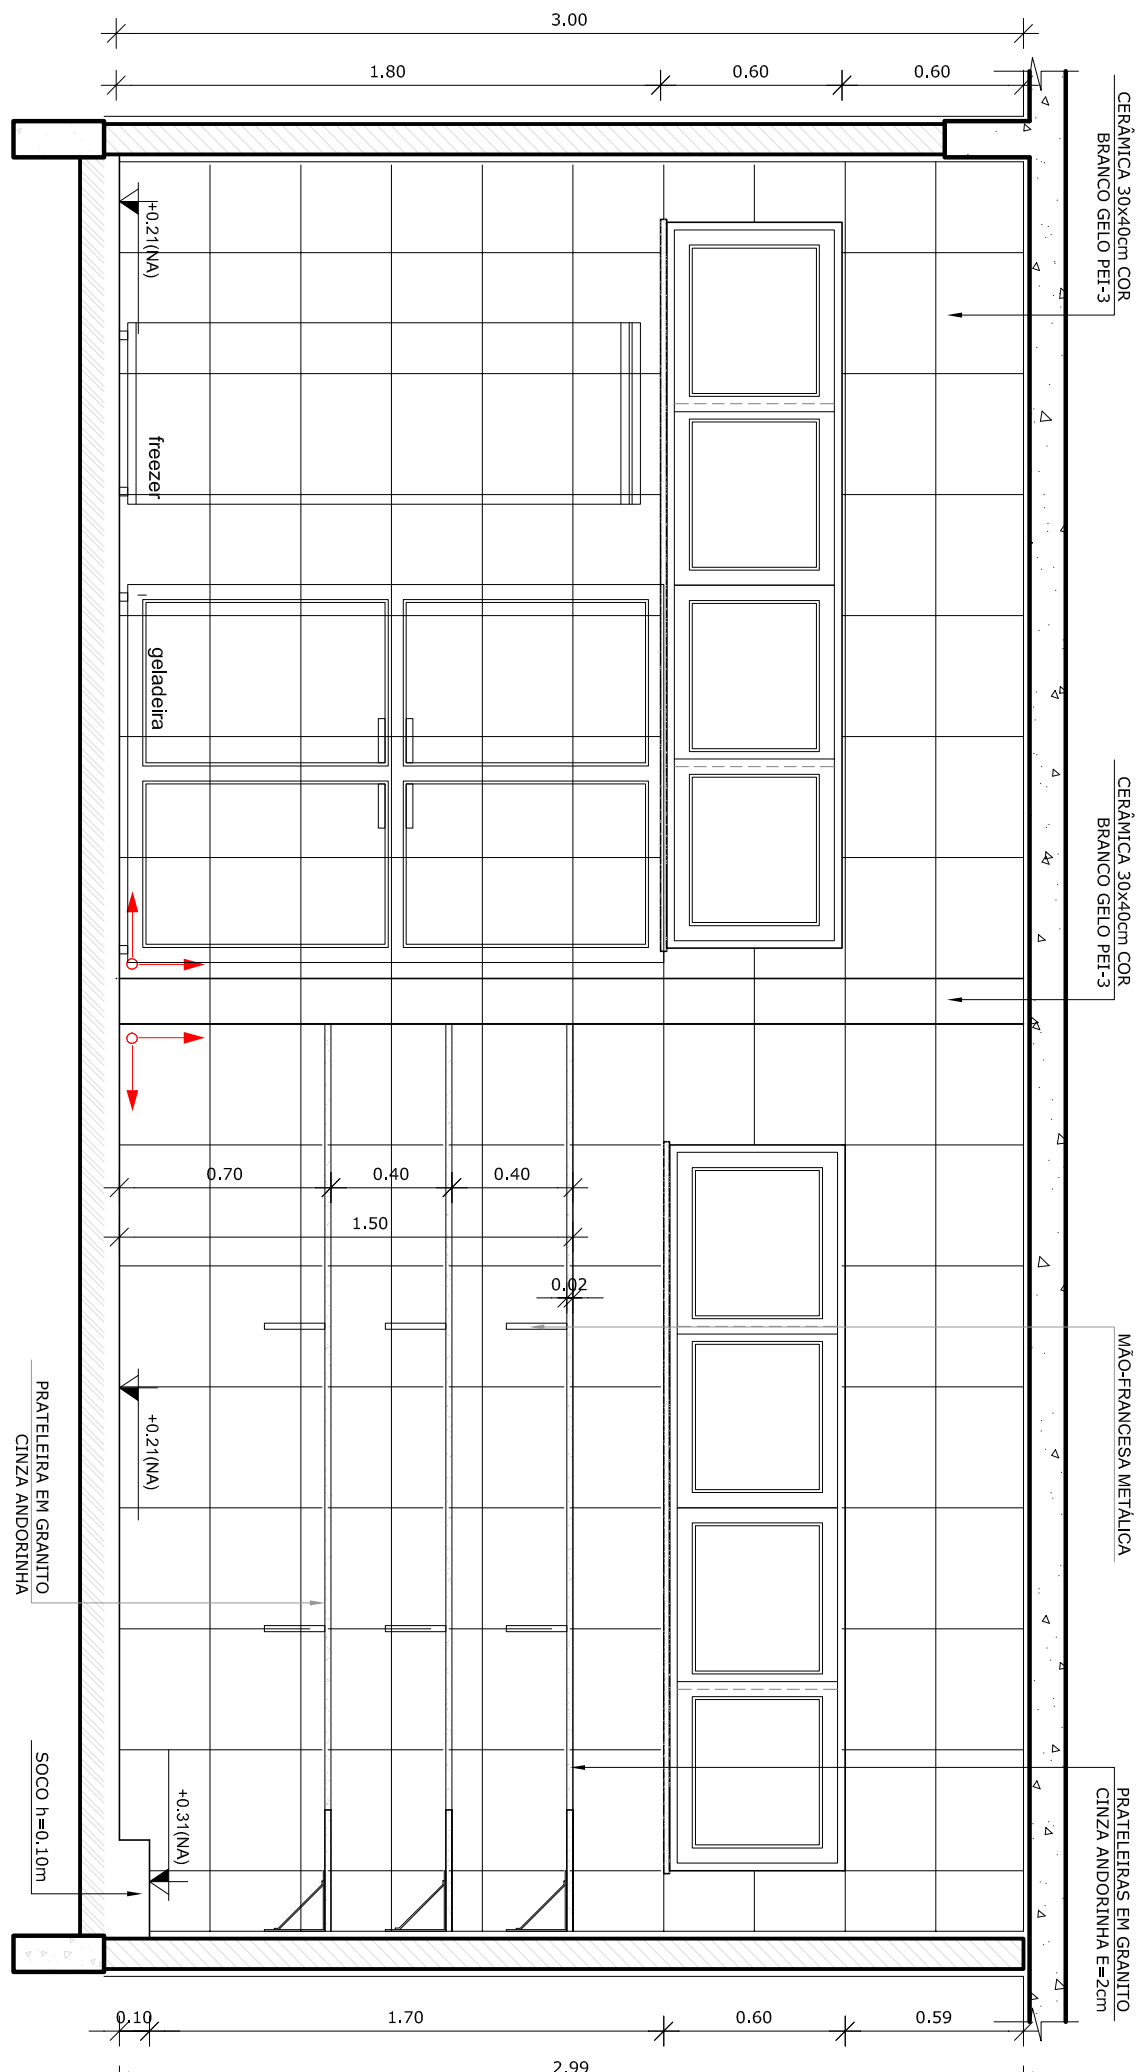
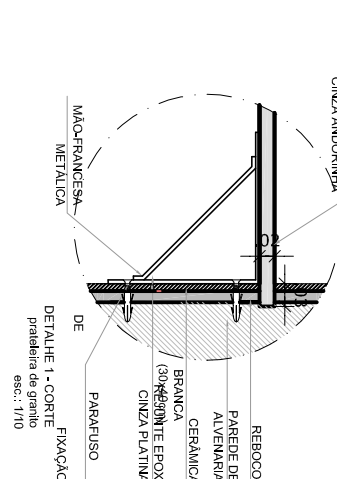
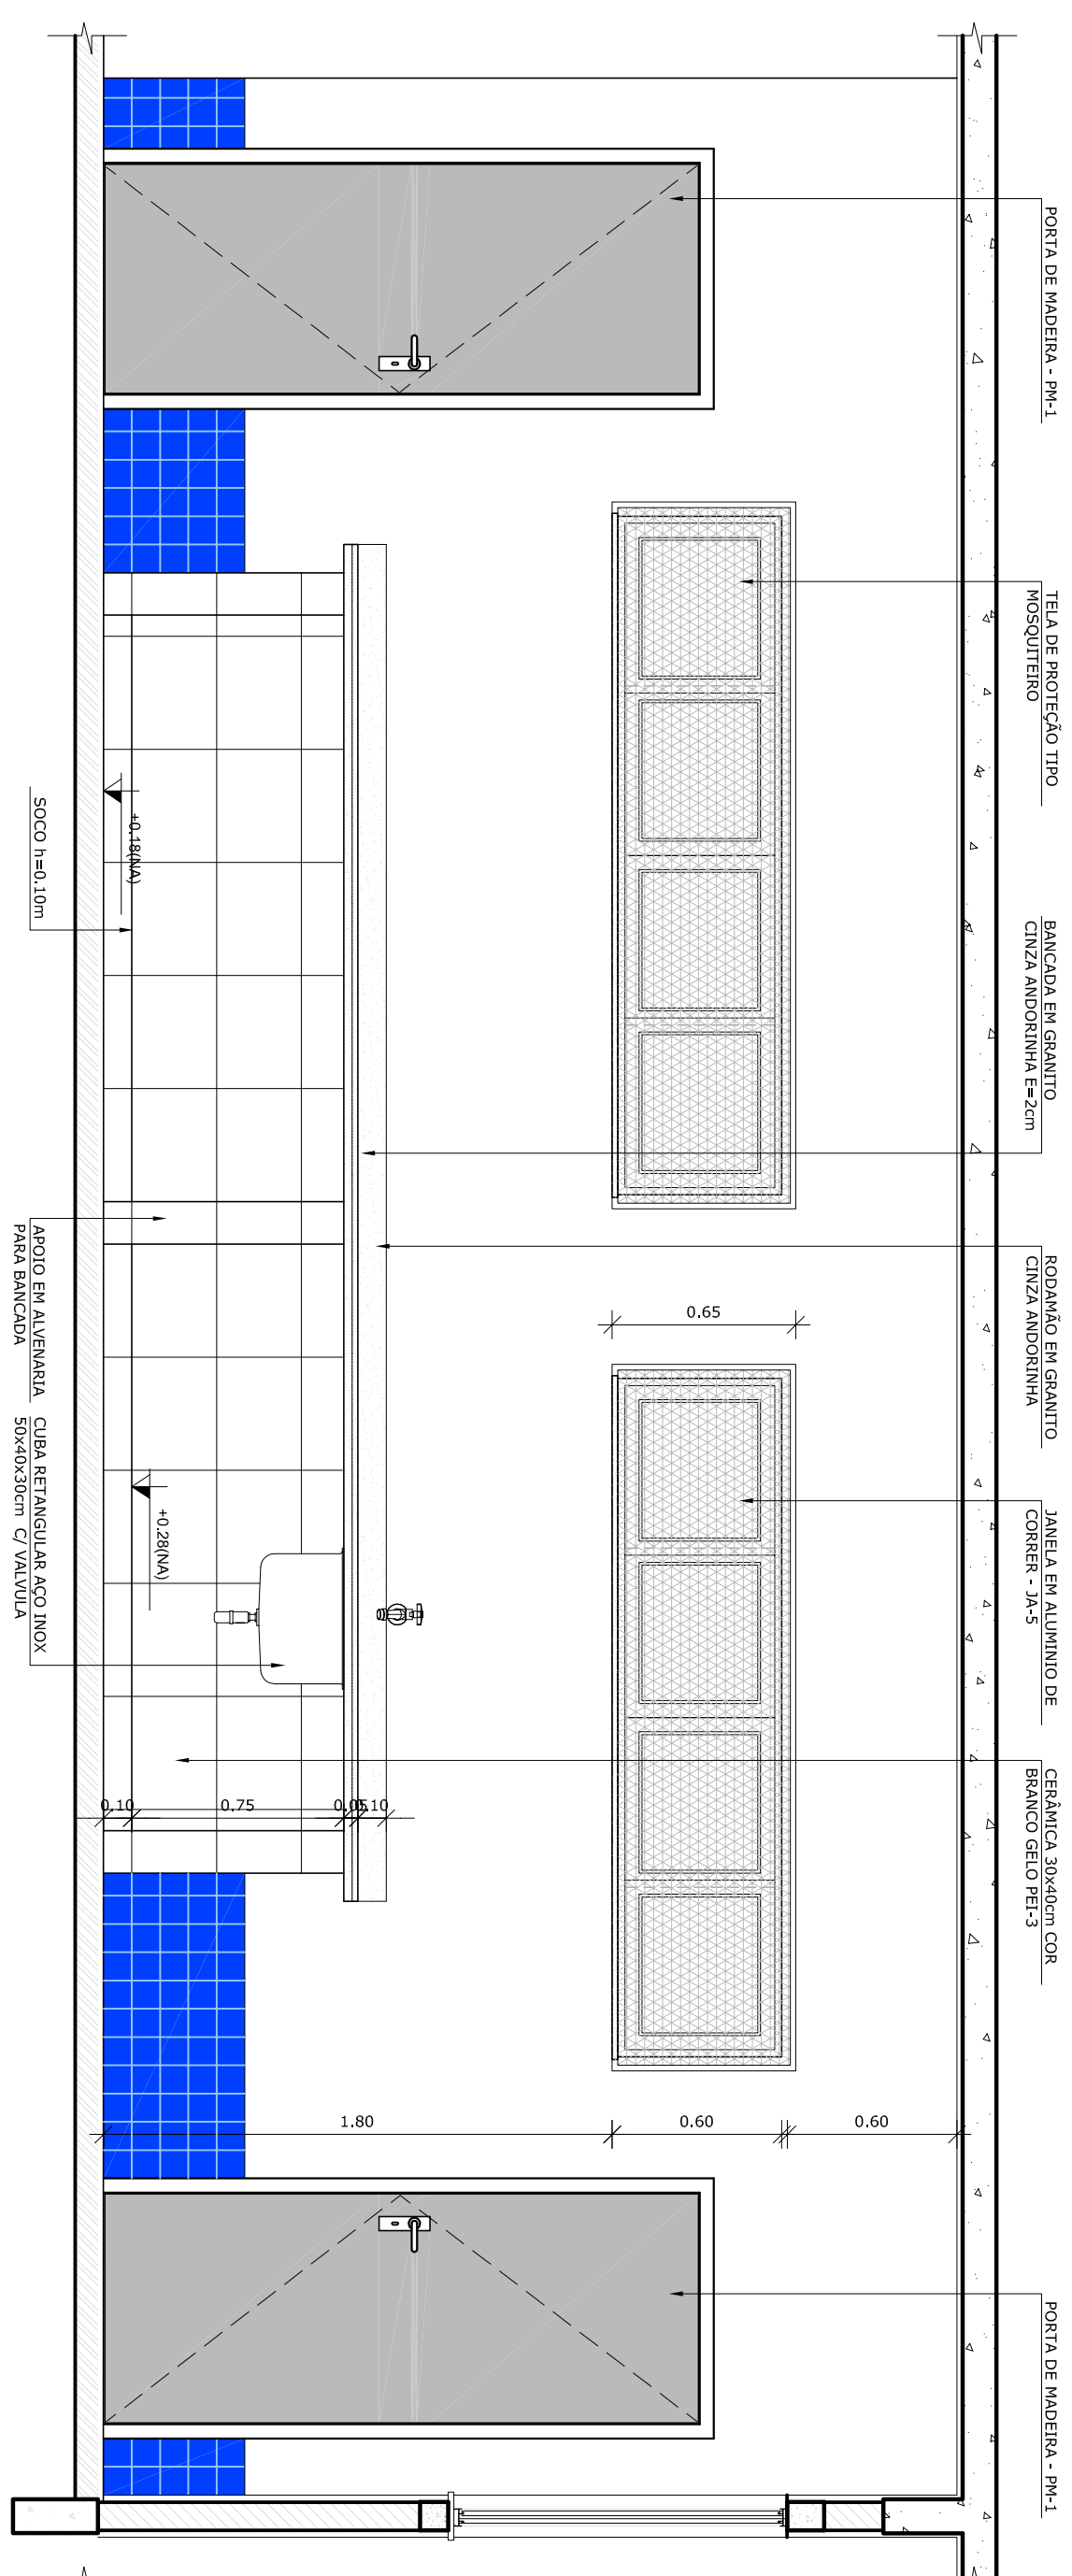


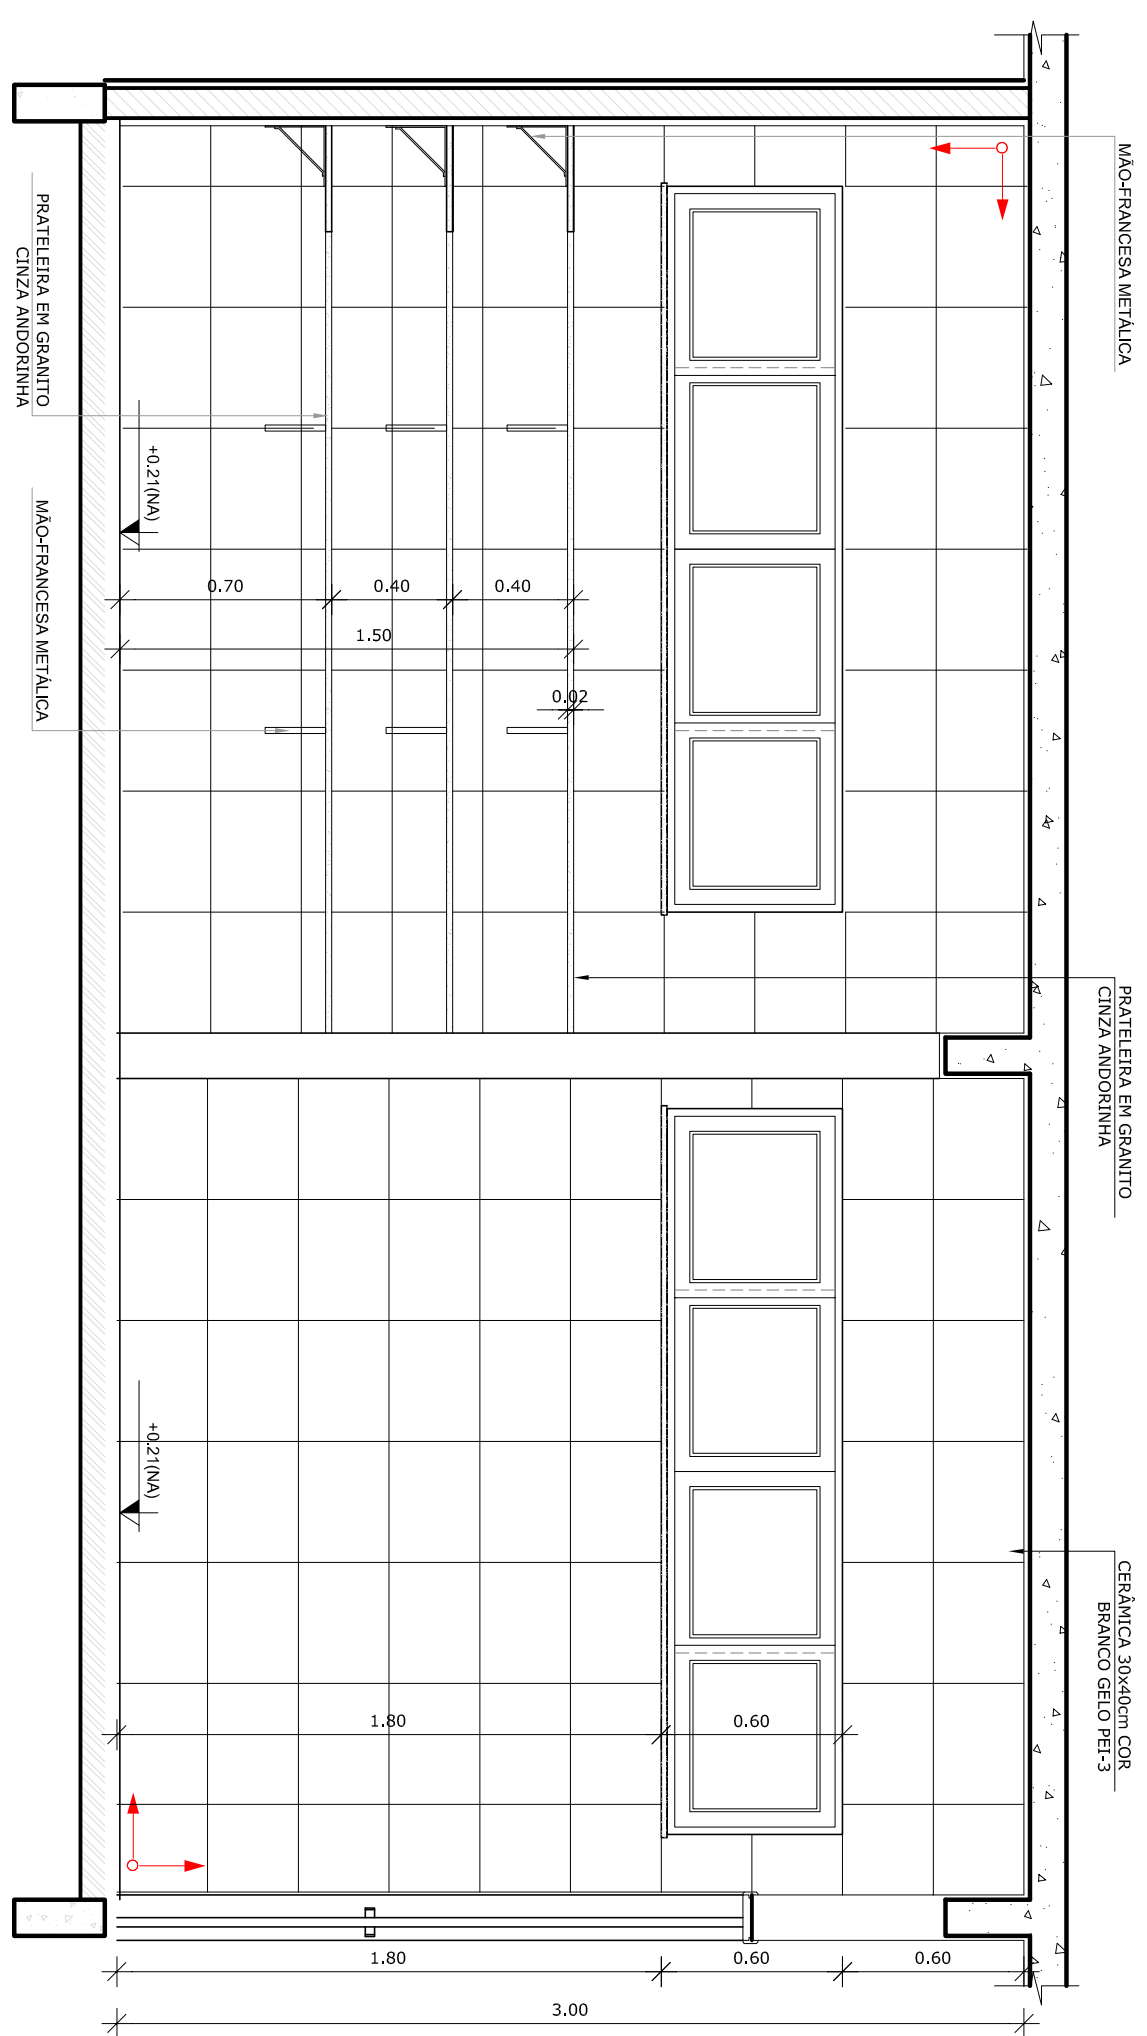

			
PROJETO PADRÃO - FNDE			
PROPRIETÁRIO: _____			
ENDEREÇO: _____			
MUNICÍPIO – UF: _____			
PROPRIETÁRIO _____			
RESP. TÉCNICO _____		CREIA _____	
AUTOR DO PROJETO _____		CAU _____	
DUFO _____		CREIA _____	
		RA _____	
OBSERVAÇÕES:			