


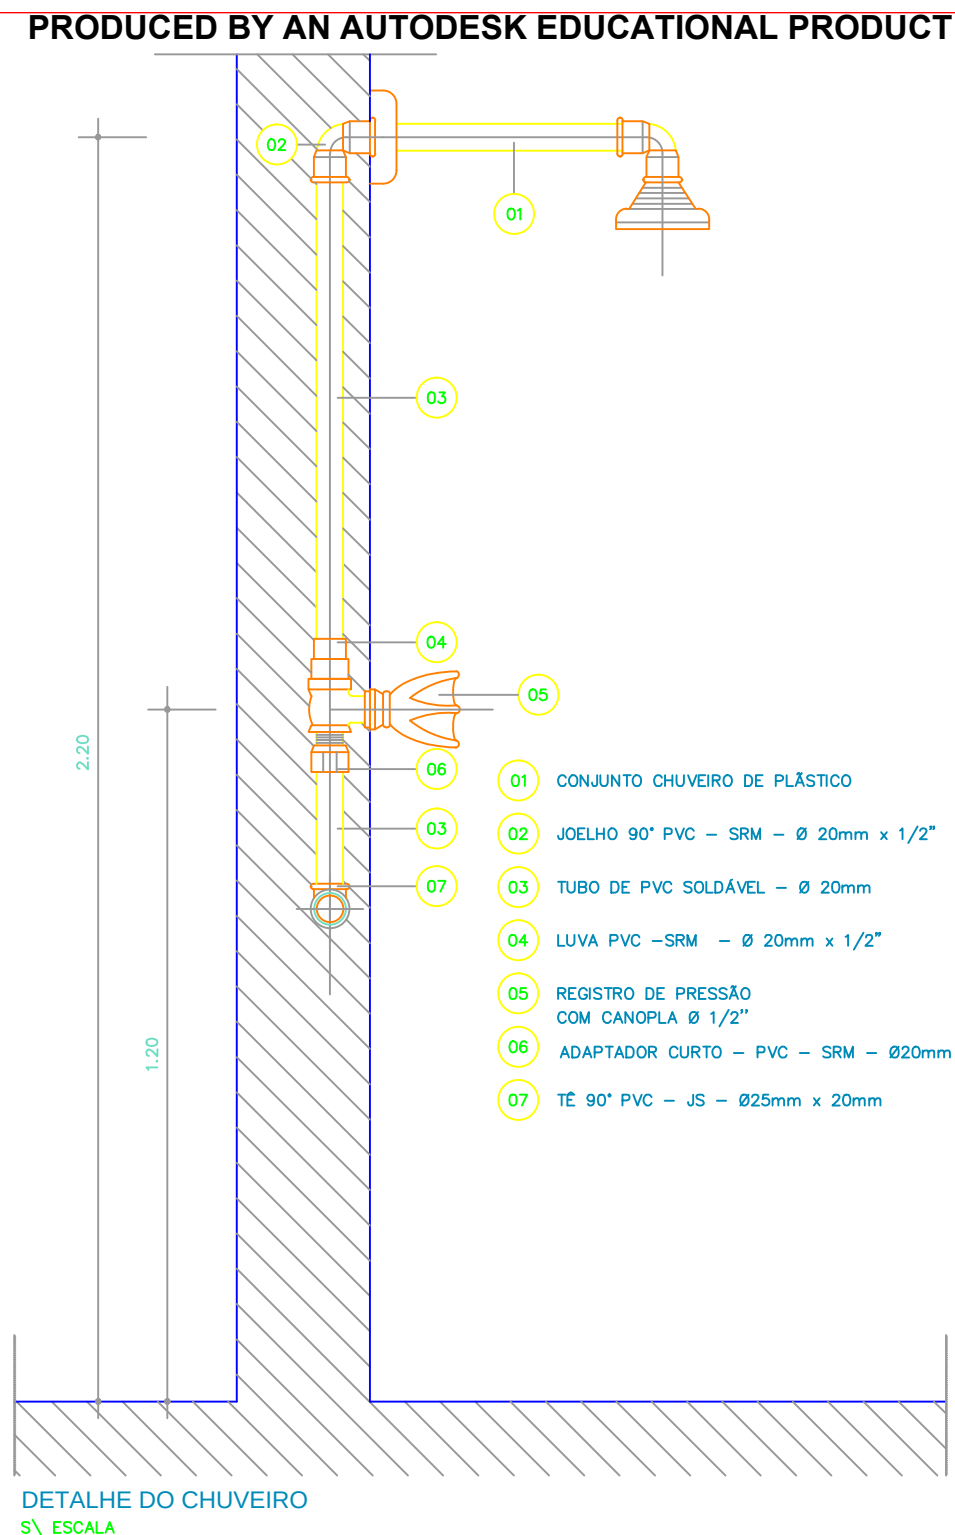

PREFEITURA MUNICIPAL DE JACAREACANGA
Adm. Raulien Oliveira de Queiroz
SECRETARIA MUNICIPAL DE URBANIZAÇÃO, TRANSPORTE
E SERVIÇOS PÚBLICOS - SEMUTRAN

**CONSTRUÇÃO DE MÓDULO SANITÁRIO -
JACAREACANGA/PA**

DESENHO CAD:

TÍTULO:

DETALHES

RESP. TÉCNICO:

Conteúdo:

CHUVEIRO

Daniela do S. L. Machado

Engº Civil - CREA: 15762 D/PA

ESCALA:

INDICADA

CREA CONST. :

Data

MAR. de 2013

Prancha

9 | **14**