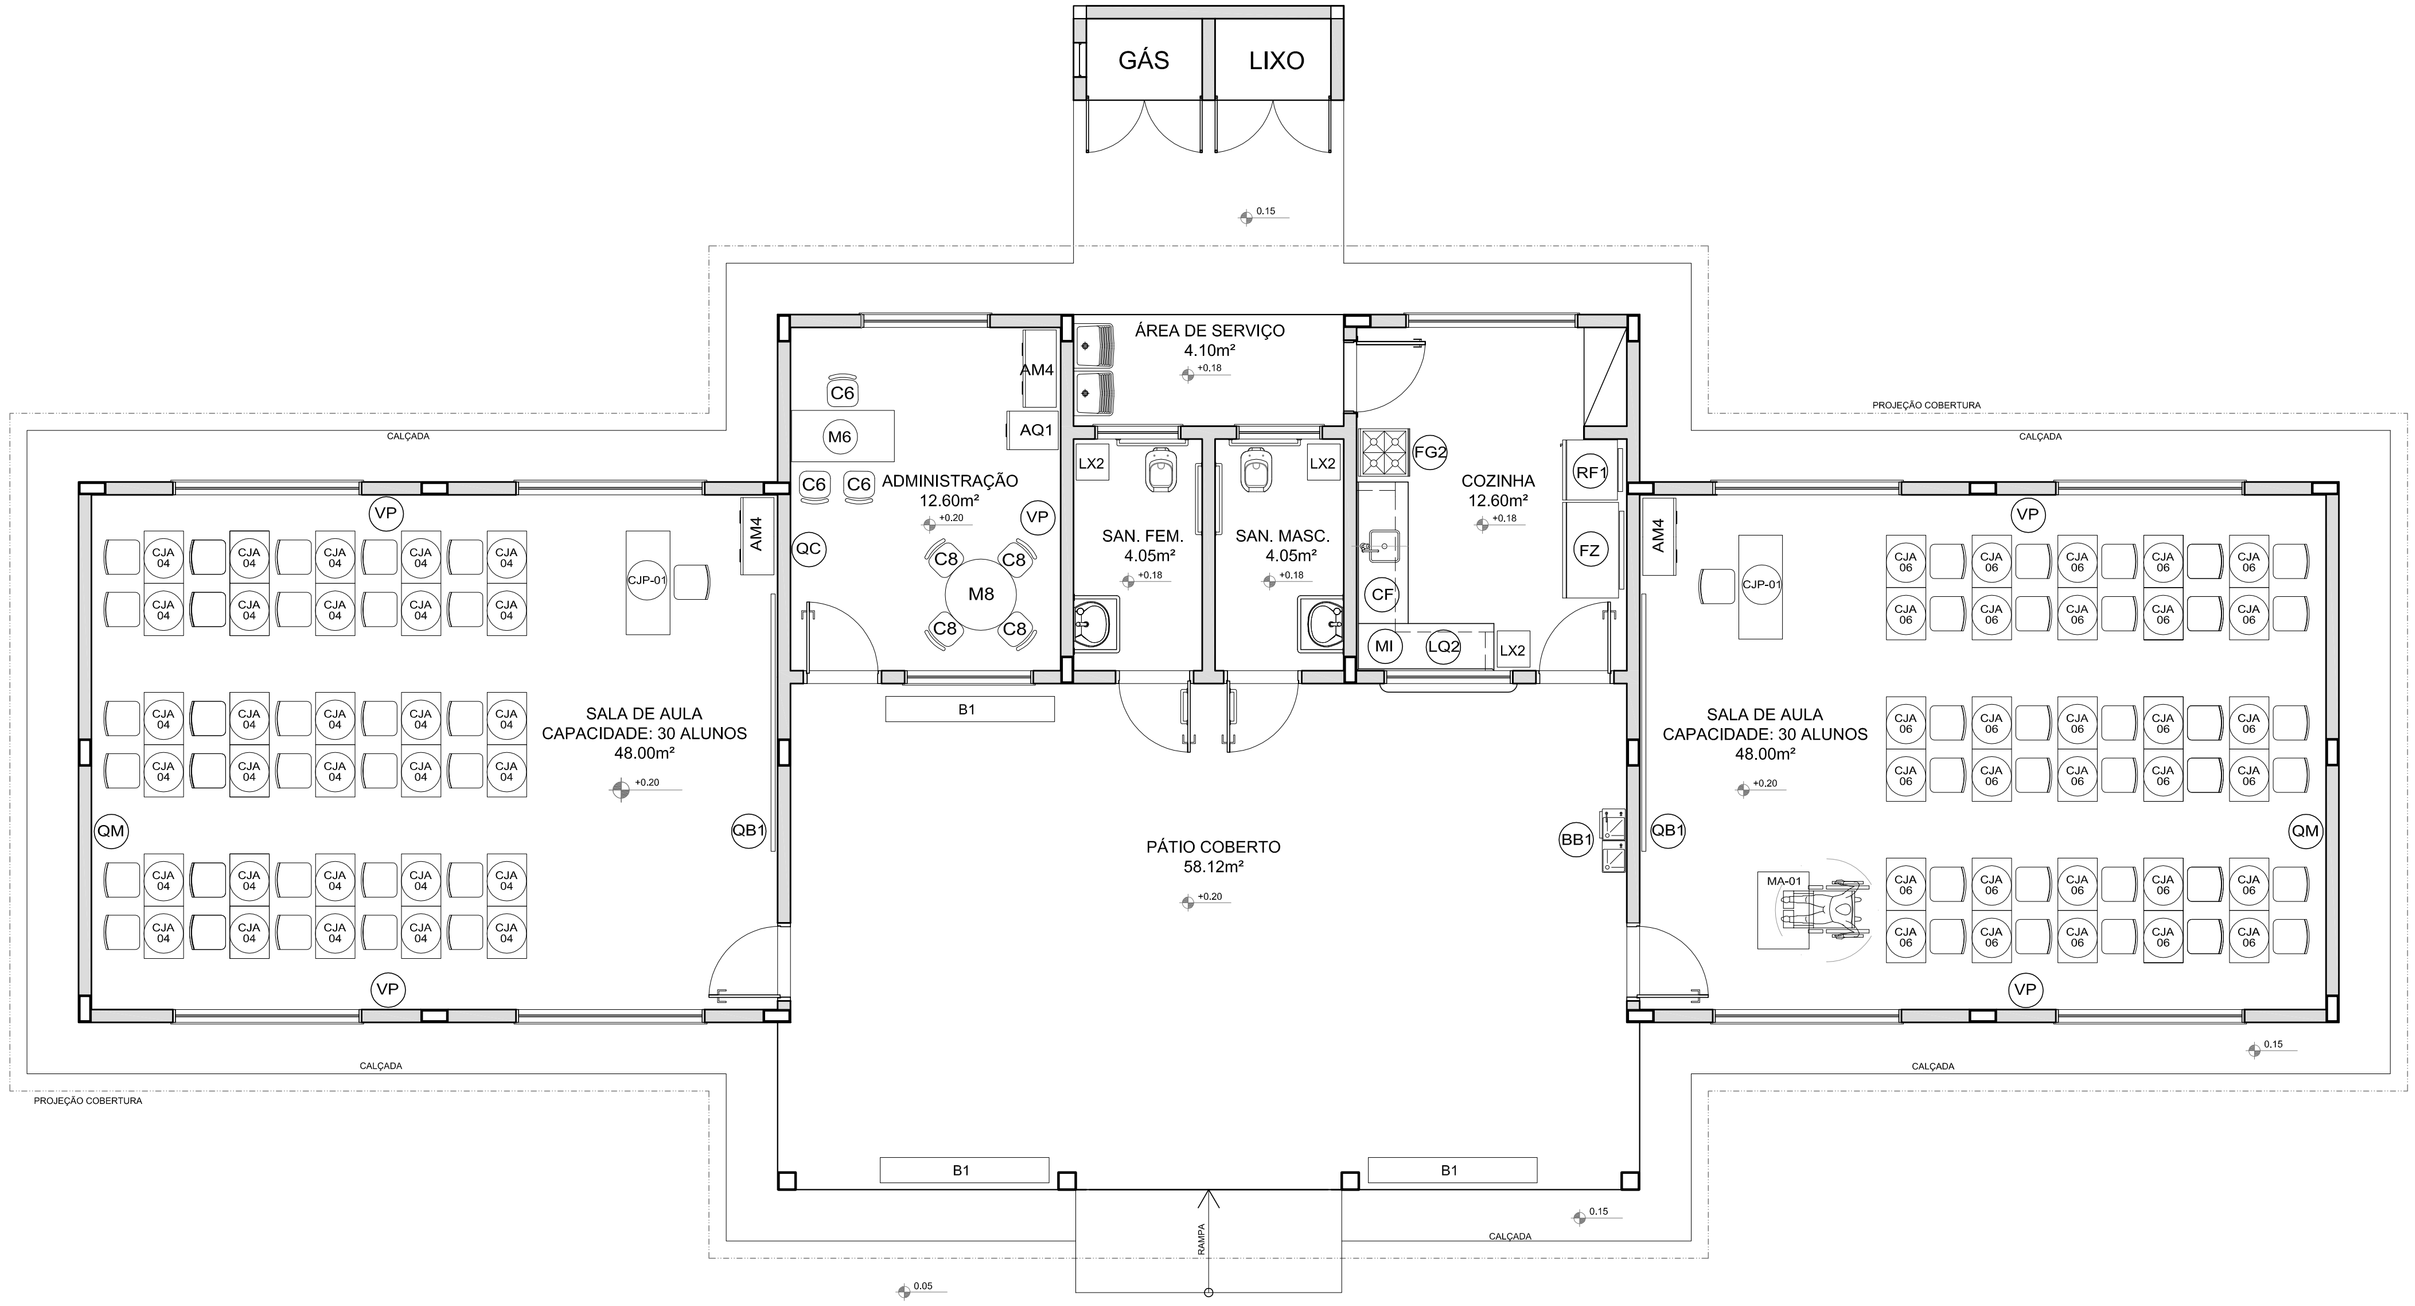

1 PLANTA BAIXA DE LEIAUTE

ESCALA 1/50

FABIO CRISTIANO LEAO FORTES:78079292272

Digitally signed by FABIO CRISTIANO LEAO FORTES:78079292272
DN: c=BR, o=ICP-Brasil, ou=Secretaria da Receita Federal do Brasil - RFB, ou=RFB e-CPF A3, ou=ERM BRASCO, ou=AR SAFEWEB, cn=FABIO CRISTIANO LEAO FORTES:78079292272
Date: 2015.04.15 18:35:52 -03'00'

LEGENDA:

+0.00(NA) +0.00(NO)	INDICAÇÃO NÍVEIS PLANTA E CORTE	1	INDICAÇÃO DE VISTAS
AE.01	INDICAÇÃO DE CORTES	1 A 1	ESPECIFICAÇÕES DE MATERIAIS
X	INDICAÇÃO DE FACHADAS	X	INDICAÇÃO DE EIXOS
JAX PMX	INDICAÇÃO DE PORTAS E JANELAS	BCX	INDICAÇÃO DE ELEMENTOS (BANCADAS, PRATELEIRAS E ETC.)

NOTAS

- MEDIDAS E NÍVEIS EM METROS
- VERIFICAR POSIÇÃO EXATA DOS PILARES NO PROJETO ESTRUTURAL
- VERIFICAR DETALHES CONSTRUTIVOS PERTINENTES NO PROJETO DE DETALHAMENTO
- SEGUIR ORIENTAÇÃO DO PROJETO QUANTO A UTILIZAÇÃO DAS CORES; CASO SEJA NECESSÁRIA ALTERAÇÃO, CONSULTAR O CADERNO DE ESTUDO DE CORES
- EM CASO DE CONFLITO DE INFORMAÇÕES ENTRE O PROJETO GRÁFICO E O MEMORIAL DESCRITIVO E ESPECIFICAÇÕES TÉCNICAS, PREVALECE A INFORMAÇÃO CONTIDA NO DESENHO
- ALTERAÇÕES NESTE PROJETO SOMENTE COM AUTORIZAÇÃO EXPRESSA DO FNDE

REFERÊNCIA:

- PLANILHA DE QUANTITATIVOS
- MEMORIAL DESCRITIVO E ESPECIFICAÇÕES TÉCNICAS

MOBILIÁRIO

AMBIENTES	SÍMBOLO	QTD.	DESCRIÇÃO
ADMINISTRAÇÃO E SALAS DE AULA	AM4	3	ARMÁRIO ALTO EM AÇO DIM: 199x90x40cm (AxLxP)
	AQ1	1	ARQUIVO EM AÇO DIM: 105x47x71cm (AxLxP)
	M6	1	MESA DE TRABALHO DIM: 76x120x60cm (AxLxP)
	C6	3	CADEIRA GIRATÓRIA COM ALTURA REGULÁVEL DIM: 90a100x58x58cm (AxLxP)
	M8	1	MESA DE REUNIÃO PARA ADULTOS DIM:100 x 71 cm (Diâmetro x A)
	C8	4	CADEIRA DE REUNIÃO PARA ADULTOS DIM: 90a100x58x58cm (AxLxP)
	CJP-01	2	CONJUNTO PARA PROFESSOR
			MESA REVESTIDA EM LAMINADO MELAMÍNICO PARA PROFESSORES DIM: 76x120x60cm (AxCxL)
			CADEIRA COM ASSENTO E ENCONSTO REVESTIDOS EM POLIPROPILENO COR CINZA PARA PROFESSORES DIM. ASSENTO: 46x43x40cm (AxLxP)
	CJA 04	30	CONJUNTO PARA ALUNO TAMANHO 4, DE ACORDO COM A FAIXA ETÁRIA ATENDIDA
			MESA REVESTIDA EM LAMINADO MELAMÍNICO DIM: VARIÁVEIS DE ACORDO COM O TAMANHO 4
			CADEIRA COM ASSENTO E ENCONSTO REVESTIDOS EM POLIPROPILENO CORES VARIÁVEIS. DIM: VARIÁVEIS DE ACORDO COM O TAMANHO 4
	CJA 06	30	CONJUNTO PARA ALUNO TAMANHO 6, DE ACORDO COM A FAIXA ETÁRIA ATENDIDA
			MESA REVESTIDA EM LAMINADO MELAMÍNICO DIM: VARIÁVEIS DE ACORDO COM O TAMANHO 6
			CADEIRA COM ASSENTO E ENCONSTO REVESTIDOS EM POLIPROPILENO CORES VARIÁVEIS. DIM: VARIÁVEIS DE ACORDO COM O TAMANHO 6
	MA-01	1	MESA REVESTIDA EM LAMINADO MELAMÍNICO DIM: 82x90x60 (AxLxP)
	QC	1	QUADRO DE AVISOS EM METAL DIM: 90x150cm (AxL)
	QM	2	QUADRO MURAL DE FELTRO DIM: 120x90cm (AxL)
	QN	2	QUADRO NEGRO TIPO LOUSA DIM: 300 x 120 cm (LxA)
DEMAIS ESPAÇOS	B1	3	BANCO RETANGULAR MONOBLOCO COM BORDAS ARREDONDADAS DIM: 45x180x40cm (AxLxP)

EQUIPAMENTO

AMBIENTES	SÍMBOLO	QTD.	DESCRIÇÃO
COZINHA	FZ	1	FREZER HORIZONTAL DE USO DOMESTICO 420L - LINHA BRANCA
	RF2	1	GELADEIRA DE USO DOMESTICO FROSTFREE 300L- LINHA BRANCA
	FG2	1	FOGÃO DE 04 BOCAS DE USO DOMÉSTICO - LINHA BRANCA
	LX2	3	LIXEIRA COM PEDAL CAPACIDADE DE 50L
	MI	1	MICROONDAS 30L - LINHA BRANCA
	LQ2	1	LIQUIDIFICADOR SEMI-INDUSTRIAL CAPACIDADE 2L
	CF	1	CAFETEIRA DE 1000W CAPACIDADE 1,7L
	PR	1	PURIFICADOR DE ÁGUA - REFRIGERADO - CAPACIDADE 2,5 A 2,8 L
DEMAIS ESPAÇOS	BB	1	BEBEDOURO ELÉTRICO CONJUGADO POTÊNCIA 125 - 145W
	VP	5	VENTILADOR DE PAREDE 150W, TRÊS VELOCIDADES

FNDE Fundo Nacional de Desenvolvimento da Educação

Ministério da Educação

GOVERNO FEDERAL BRASIL PAÍS RICO É PAÍS SEM POBREZA

PROJETO PADRÃO - FNDE

MUNICÍPIO – UF:

PROPRIETÁRIO:

ENDEREÇO:

PROPRIETÁRIO

RESP. TÉCNICO — CAU/ CREA

DLFO — CAU/ CREA

RA

OBSERVAÇÕES:

ESCOLA 2 SALAS DE AULA

PROJETO DE ARQUITETURA

COORDENAÇÃO CGEST - Coordenação Geral de Infraestrutura Educacional	PLANTA BAIXA DE LEIAUTE		ARQ
	REVISÃO R.01	ESCALA 1/50	PRANCHA 03/15
FORMATO A1 (841X594)		DATA EMISSÃO JANEIRO/ 2014	