


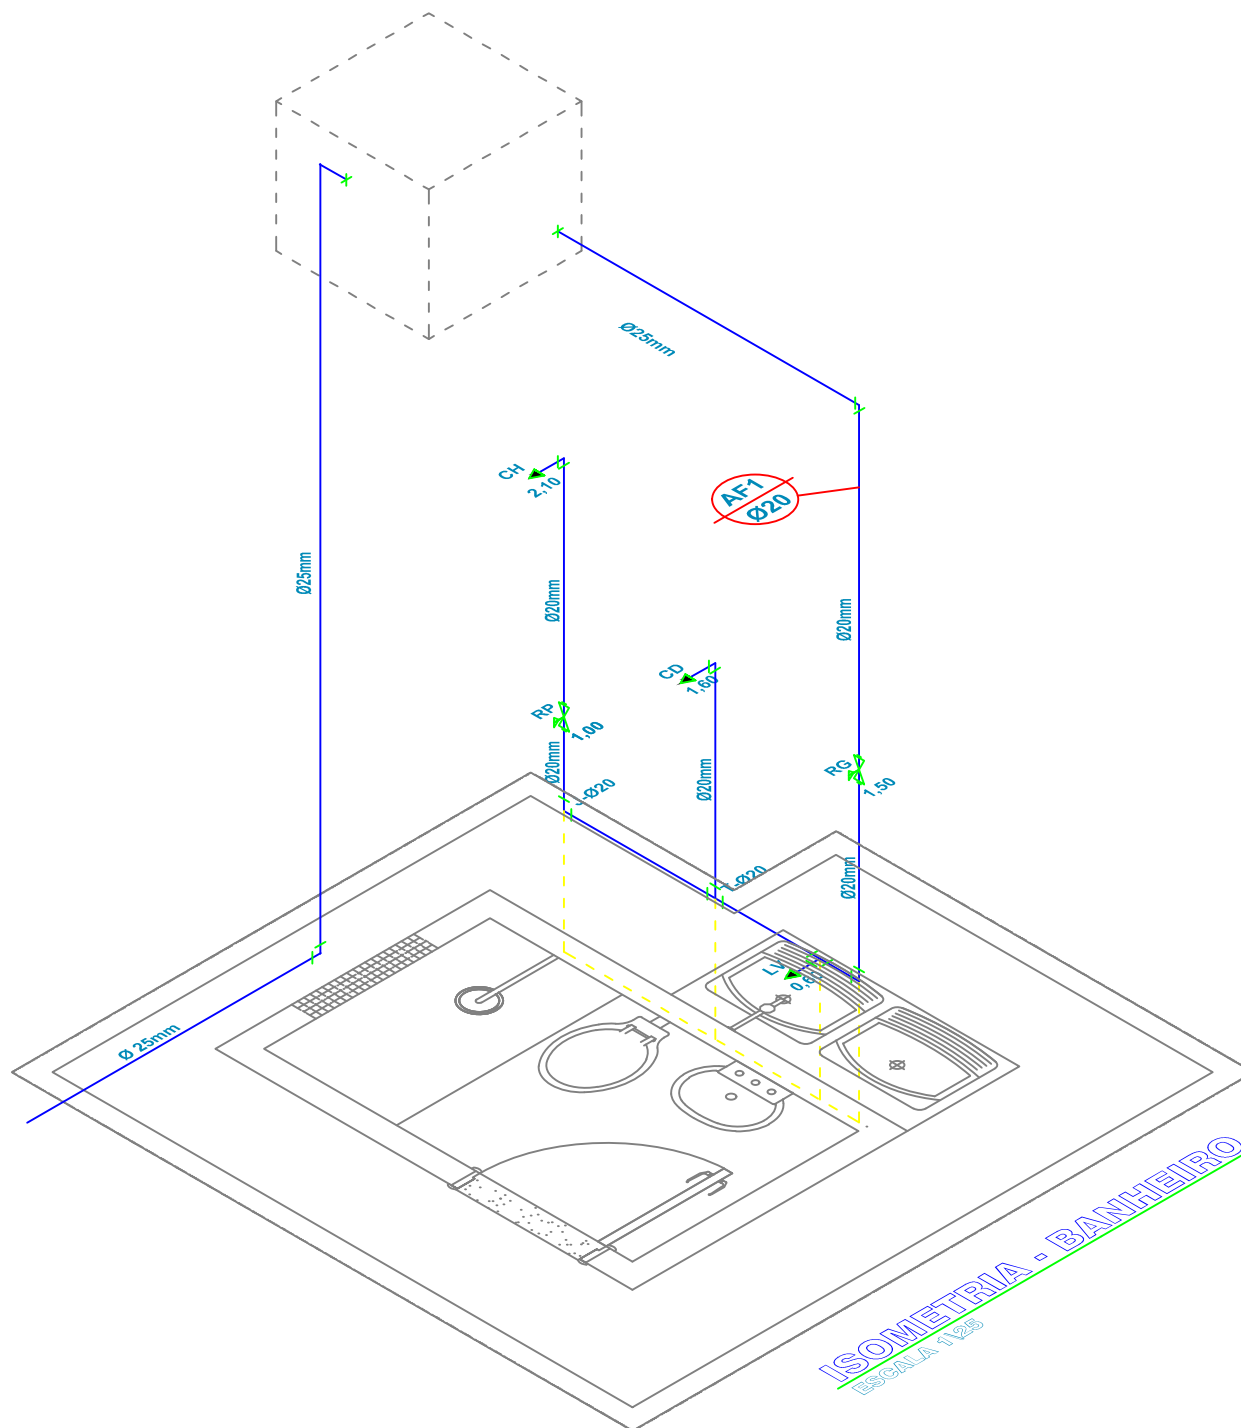

PREFEITURA MUNICIPAL DE JACAREACANGA
 Adm. Raulien Oliveira de Queiroz
 SECRETARIA MUNICIPAL DE URBANIZAÇÃO, TRANSPORTE
 E SERVIÇOS PÚBLICOS - SEMUTRAN

**CONSTRUÇÃO DE MODULO SANITÁRIO -
 JACAREACANGA/PA**

DESENHO CAD:

TÍTULO:

INSTALAÇÕES DE A. FRIA

RESP. TÉCNICO:

Conteúdo:

ISOMETRIA

Daniela do S. L. Machado
 Eng.ª Civil - CRP 15.621/PA

ESCALA:

INDICADA

CREA CONST. :

Data

MAR. de 2013

Prancha

5

14