




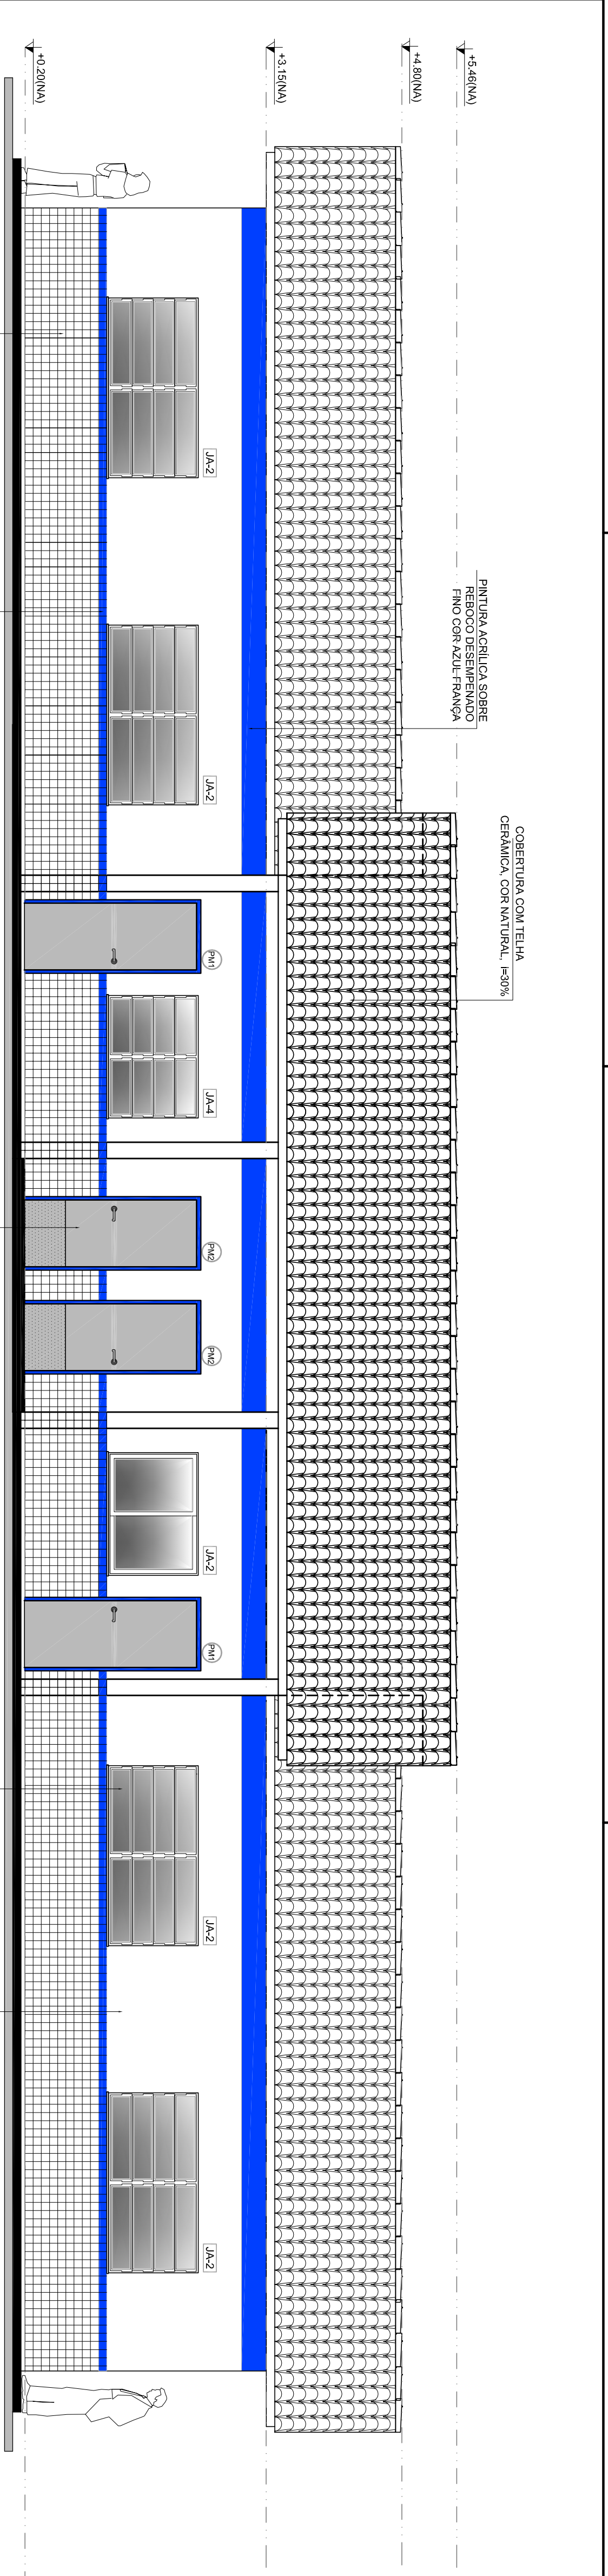


1 FACHADA 1
ESCALA 1/50

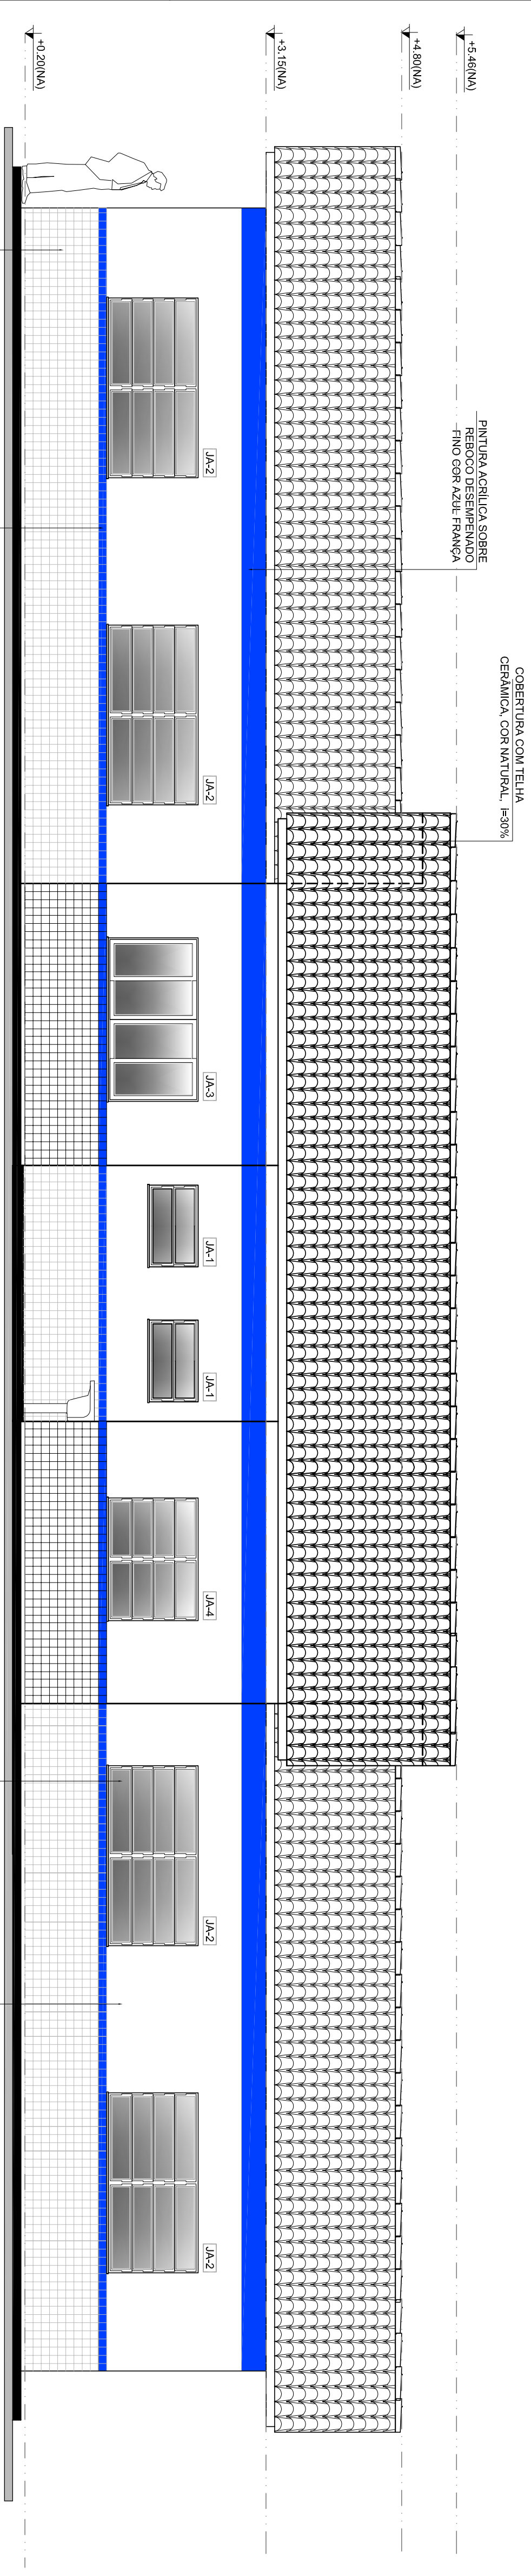

2 FACHADA 2
ESCALA 1/50

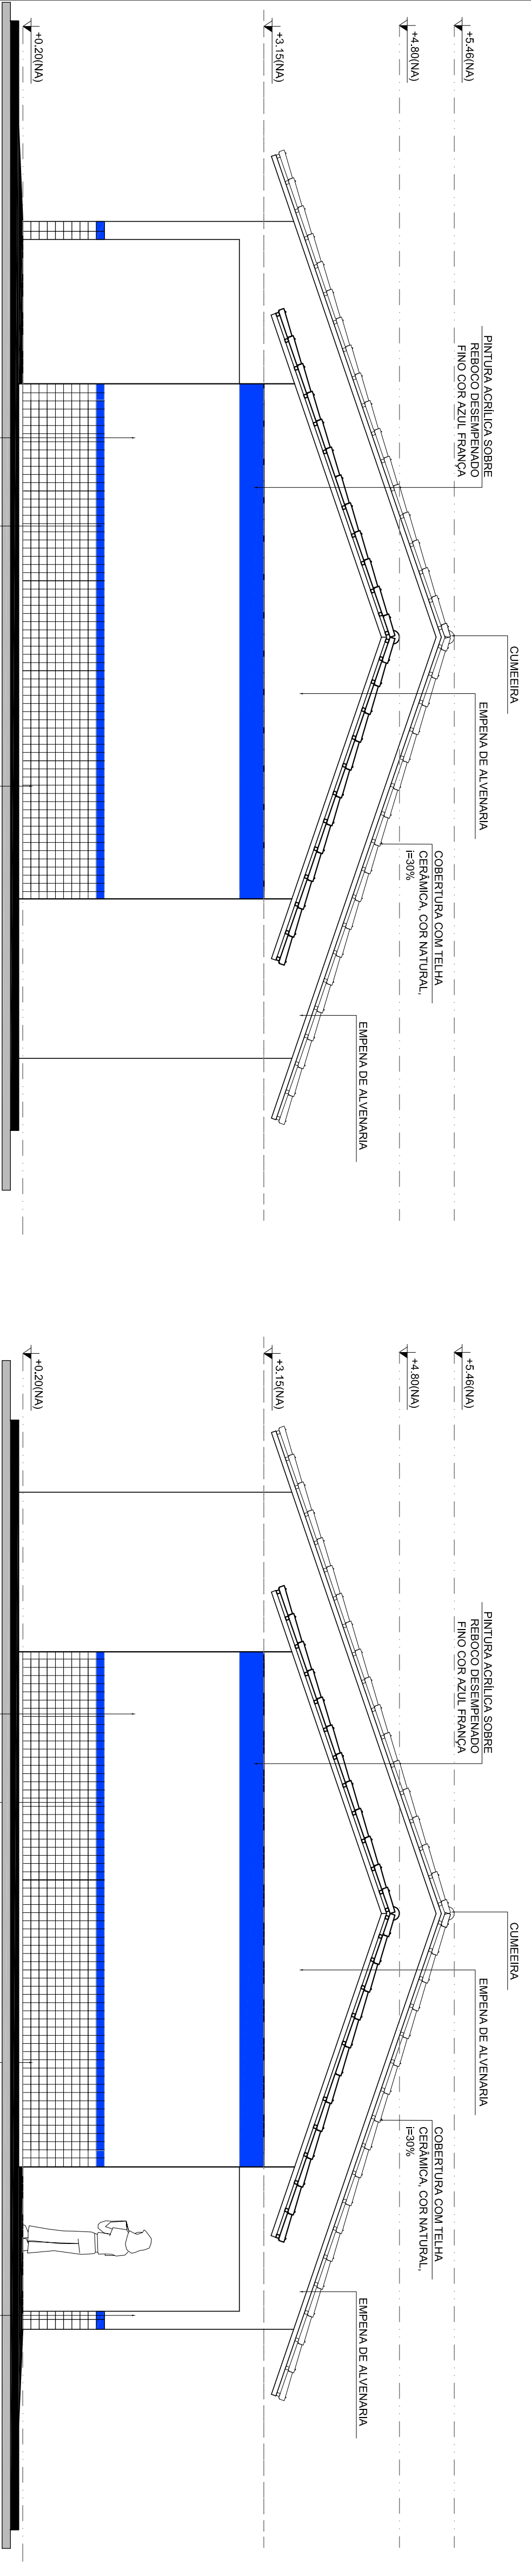


3 FACHADA 3
ESCALA 1/50

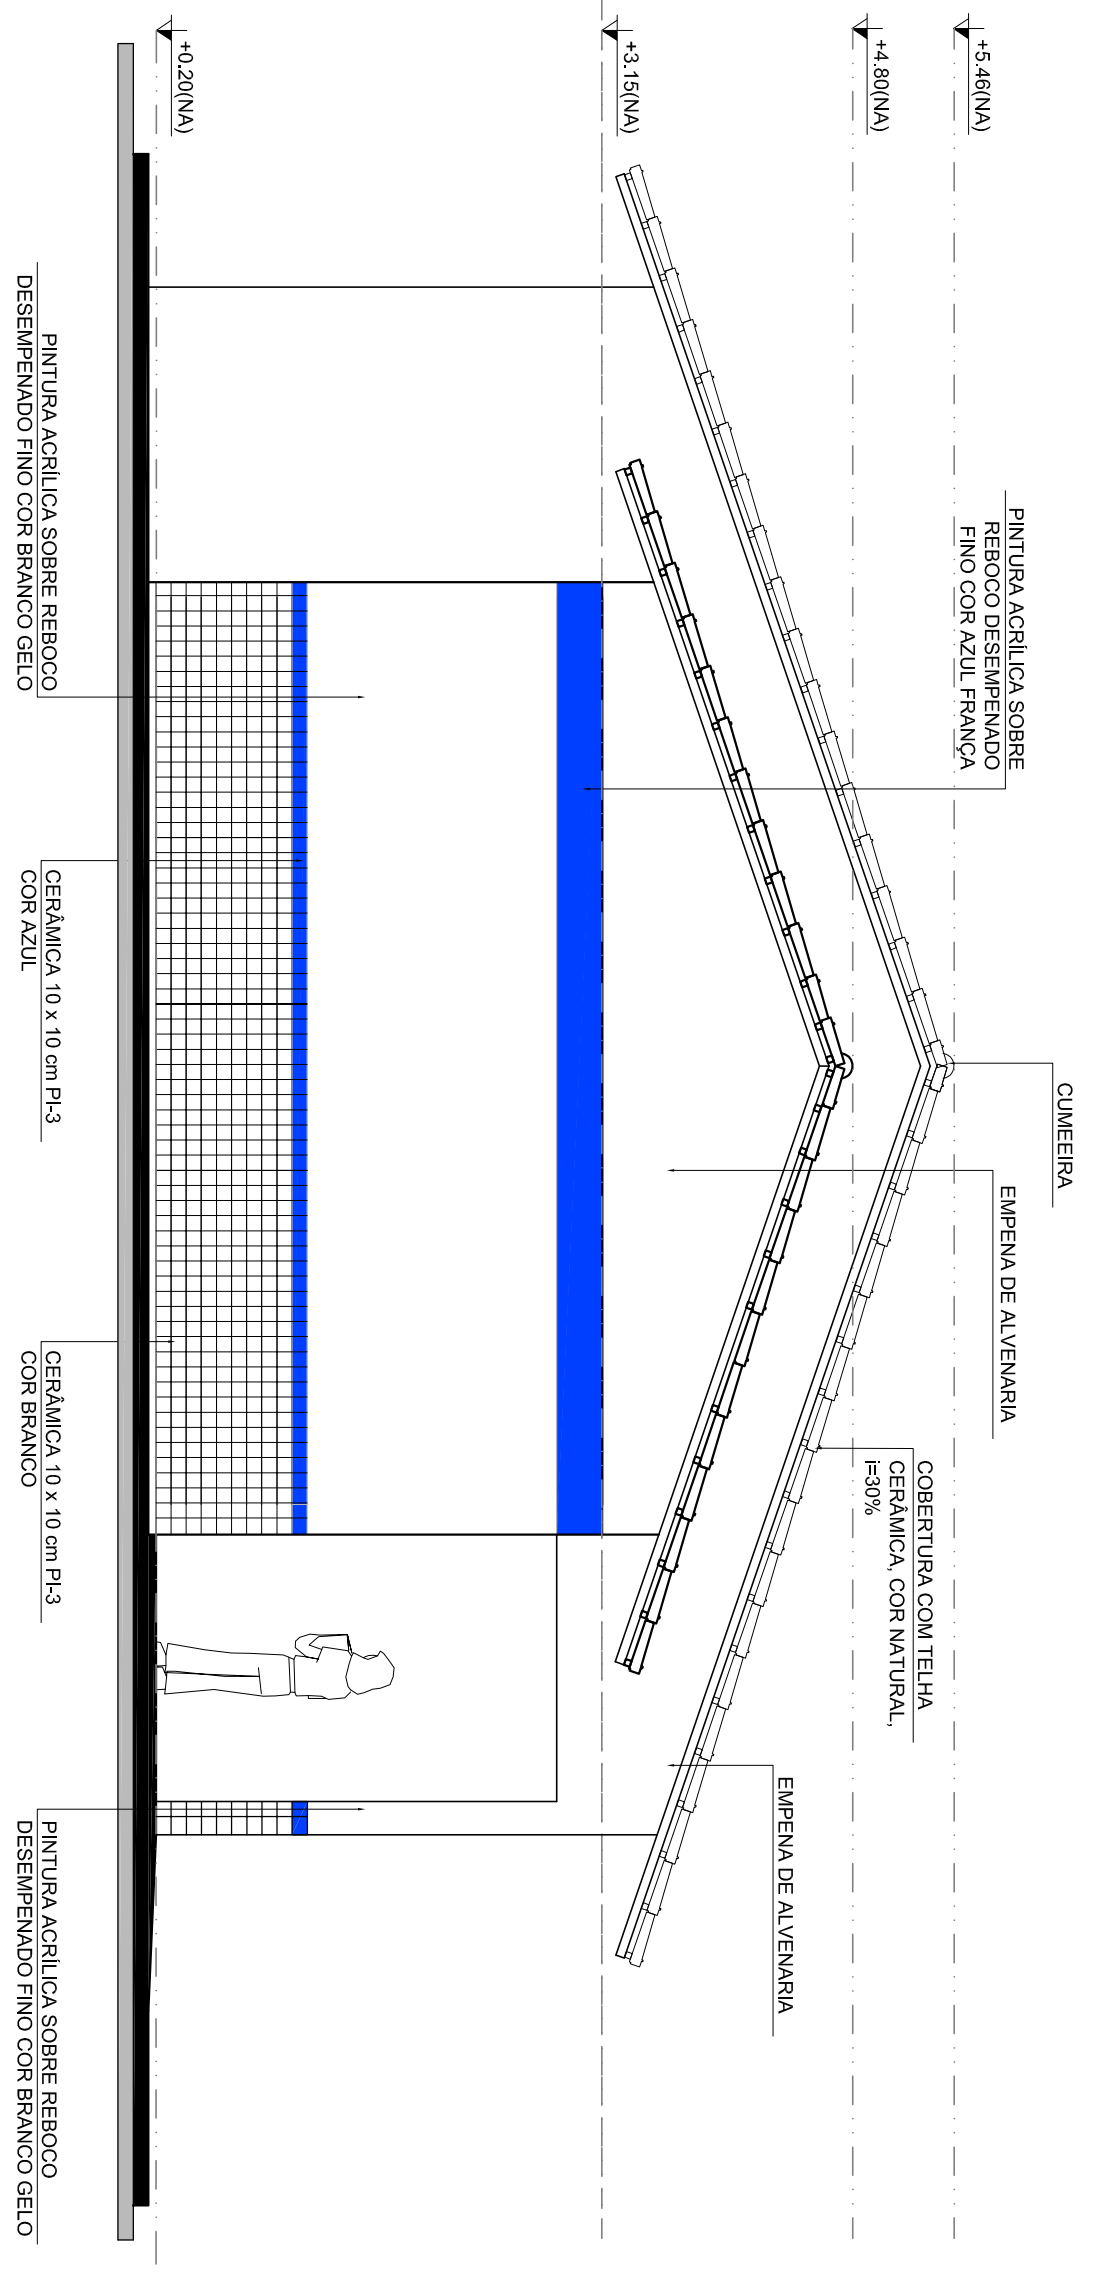

4 FACHADA 4
ESCALA 1/50

CROQUI DE REFERÊNCIA

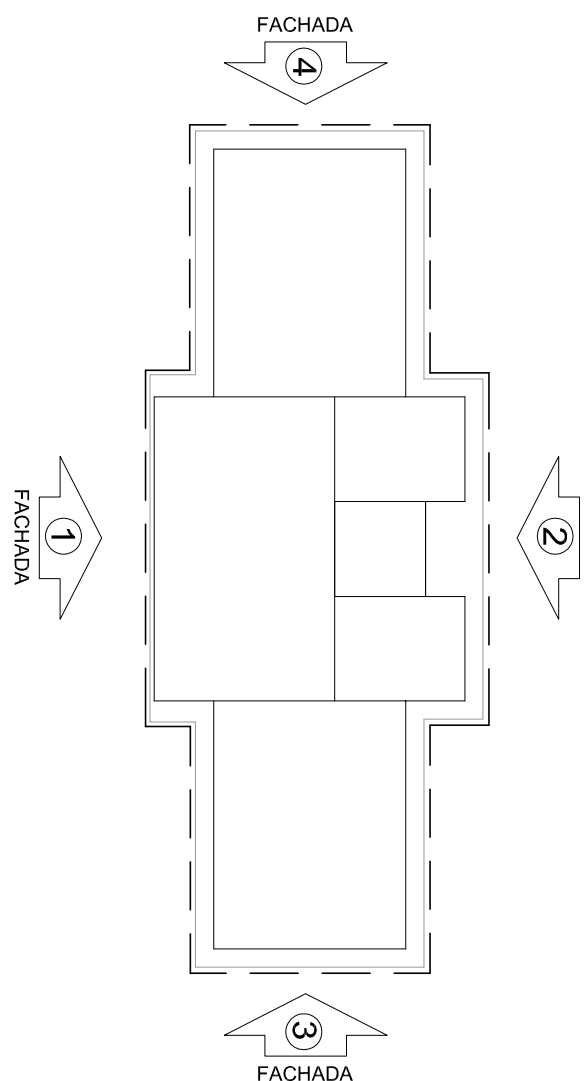

LEGENDA:			
	INDICAÇÃO NÍVEL PLANTA E CORTE		INDICAÇÃO DE VISTAS
	INDICAÇÃO DE CORTES		ESPECIFICAÇÕES DE MATERIAIS
	INDICAÇÃO DE FACHADAS		INDICAÇÃO DE EIXOS
	INDICAÇÃO DE PORTAS E JANELAS		INDICAÇÃO DE ELEMENTOS (BANCAIS, PRATELEIAS E ETC.)

NOTAS	
- MEDIDAS E NÍVEIS EM METROS	
- VERIFICAR POSIÇÃO EXATA DOS PILARES NO PROJETO ESTRUTURAL	
- VERIFICAR DE PLATEAS CONSTRUTIVAS PERTINENTES NO PROJETO DE DETALHAMENTO	
- VERIFICAR DE PLATEAS CONSTRUTIVAS PERTINENTES NO PROJETO DE DETALHAMENTO	
- EM CASO DE CONFLITO DE INFORMAÇÕES ENTRE O PROJETO GRÁFICO E O MEMORIAL, PREVALERÁ A INFORMAÇÃO CONTIDA NO DESENHO	
- ALTERAÇÕES NESTE PROJETO SOMENTE COM AUTORIZAÇÃO EXPRESSA DO FNDE	
REFERÊNCIA:	
- PLANTAS DE QUANTITATIVOS	
- MEMORIAL DESCRITIVO E ESPECIFICAÇÕES TÉCNICAS	

FNDE *Fundo Nacional de Desenvolvimento da Educação* **Ministério da Educação**

PROJETO PADRÃO - FNDE

MUNICÍPIO – UF:	
PROPRIETÁRIO:	
ENDEREÇO:	

PROPRIETÁRIO	
RESP. TÉCNICO	CAU / CREIA

DLFO	CAU / CREIA
OBSERVAÇÕES:	

ESCOLA 2 SALAS DE AULA			
PROJETO DE ARQUITETURA			
CONCEPÇÃO		ARQ	
CCEST - Coordenação Geral de Infraestrutura Educacional		FACHADAS	
FORMATO	AT (84X254)	REVISÃO	1/60
		DATA EMISSÃO	JANEIRO/2014
		FRANCIA	05/15