PLANTA CADASTRAL
PSG. ESTRELA CURUÇAMBÁ
ESC: 1/1000

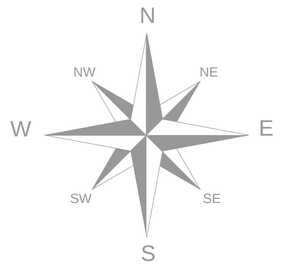

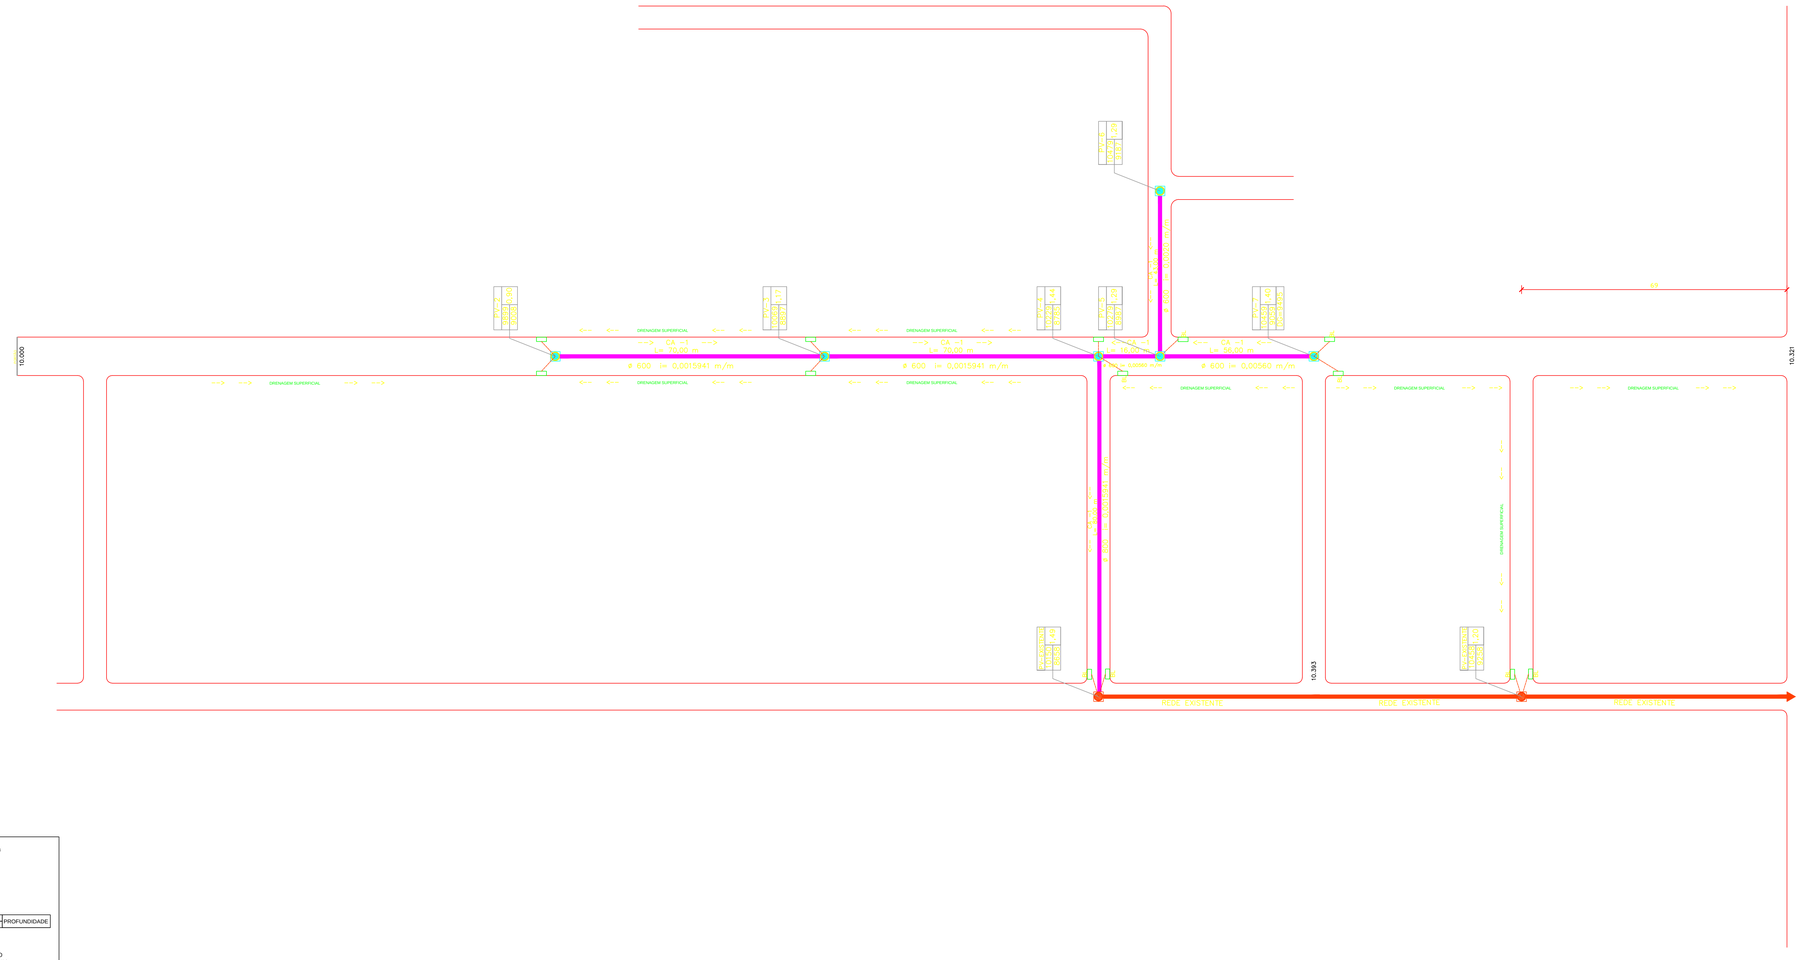

LEGENDA EM PLANTA

PV- POÇO DE VISITA

PV- PV EXISTENTE

BL- BOCA DE LOBO

COTA DE TERRENO	PROFUNDIDADE
COTA DE PROJETO	

REDE DA TUBULAÇÃO
TRECHO COMPRIMENTO
DIÂMETRO DECLIVIDADE

PREFEITURA MUNICIPAL DE ANANINDEUA
SECRETARIA DE SANEAMENTO E INFRAESTRUTURA
SECRETARIA DE SANEAMENTO E INFRAESTRUTURA
DEPARTAMENTO DE OBRAS
OBRA

Sistema Viário-Drenagem de Água Pluvial Urbana
Pass. Estrela - Curuçambá
Planta

Responsável Projeto:
SESAN-Secretaria Municipal de Ananindeua

DESENHO:

CALCULO:

DATA: Junho / 2014

ESCALA: INDICADAS

PRANCHA
01-01

Cidade Nova 3, Qd 17, S/N (em frente ao Formoso)
Ananindeua-Pará - Fone: (91) 3344-2000