




FACHADA LATERAL ESQUERDA
ESCALA - 1:50

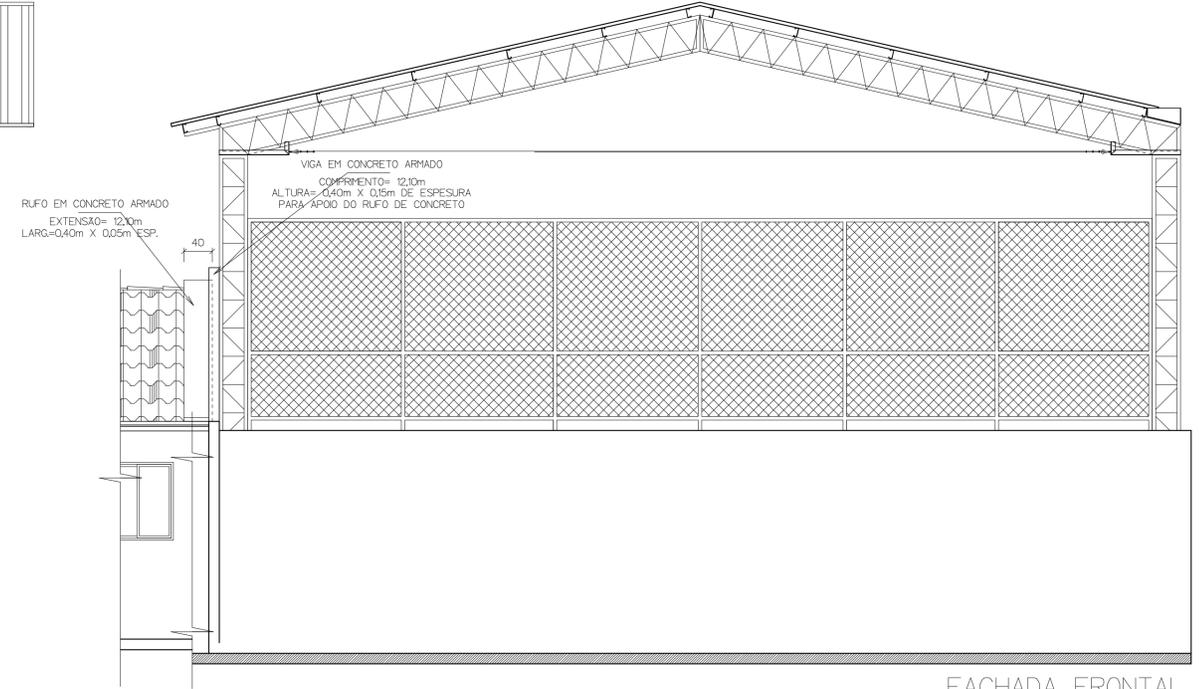

FACHADA FRONTAL
ESCALA - 1:50

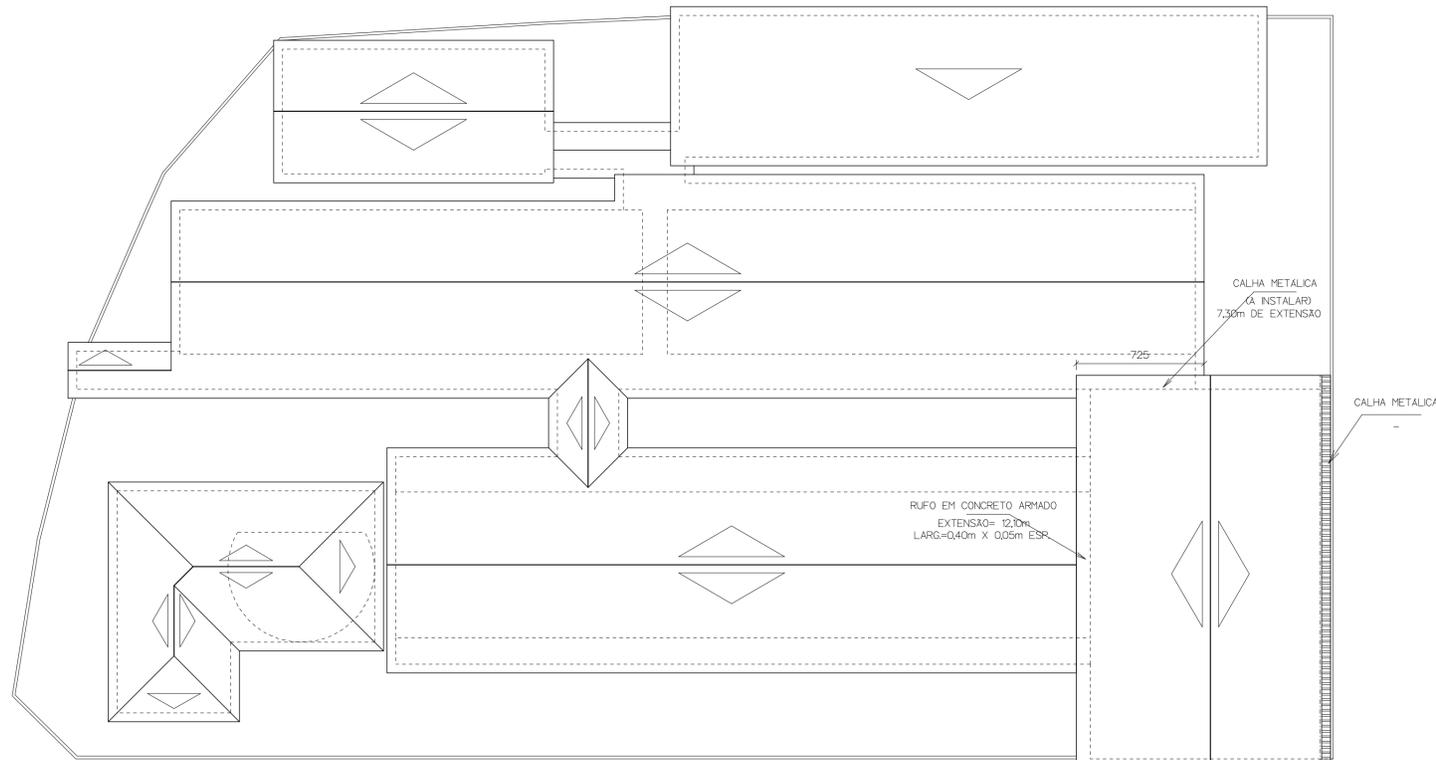

PLANTA DE COBERTURA E LOCAÇÃO
ESCALA - 1:200

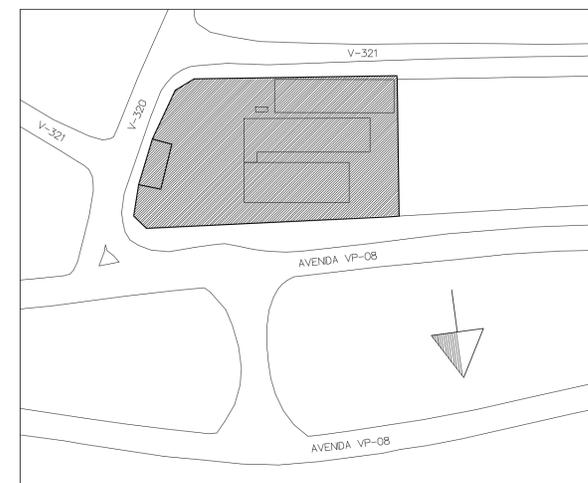

PLANTA DE SITUAÇÃO
ESCALA - 1:1000

PREFEITURA MUNICIPAL DE MARABÁ
ADM. SEBASTIÃO MIRANDA FILHO

QUADRA POLIESPORTIVA COBERTA - E.M.E.F. PEQUENO PRÍNCIPE
PROJETO DE ARQUITETURA
FOLHA 32, AVENIDA VP-08, BAIRRO DA NOVA MARABÁ - MARABÁ (PA)

APROVAÇÕES:

CONTEÚDO:
PLANTA DE COBERTURA, LOCAÇÃO, SITUAÇÃO E FACHADAS (FRONTAL E LATERAL ESQUERDA)

ESCALA:	INDICADA	DATA:	JANEIRO/2018	ÁREAS: m²:	PRANCHA:
OPERADOR: CAD:	HONÓRIO	REVISÃO:	R1	ESTRUTURA= 283,56	2/2
				COBERTURA= 323,44	