


MAPA DE LOCALIZAÇÃO

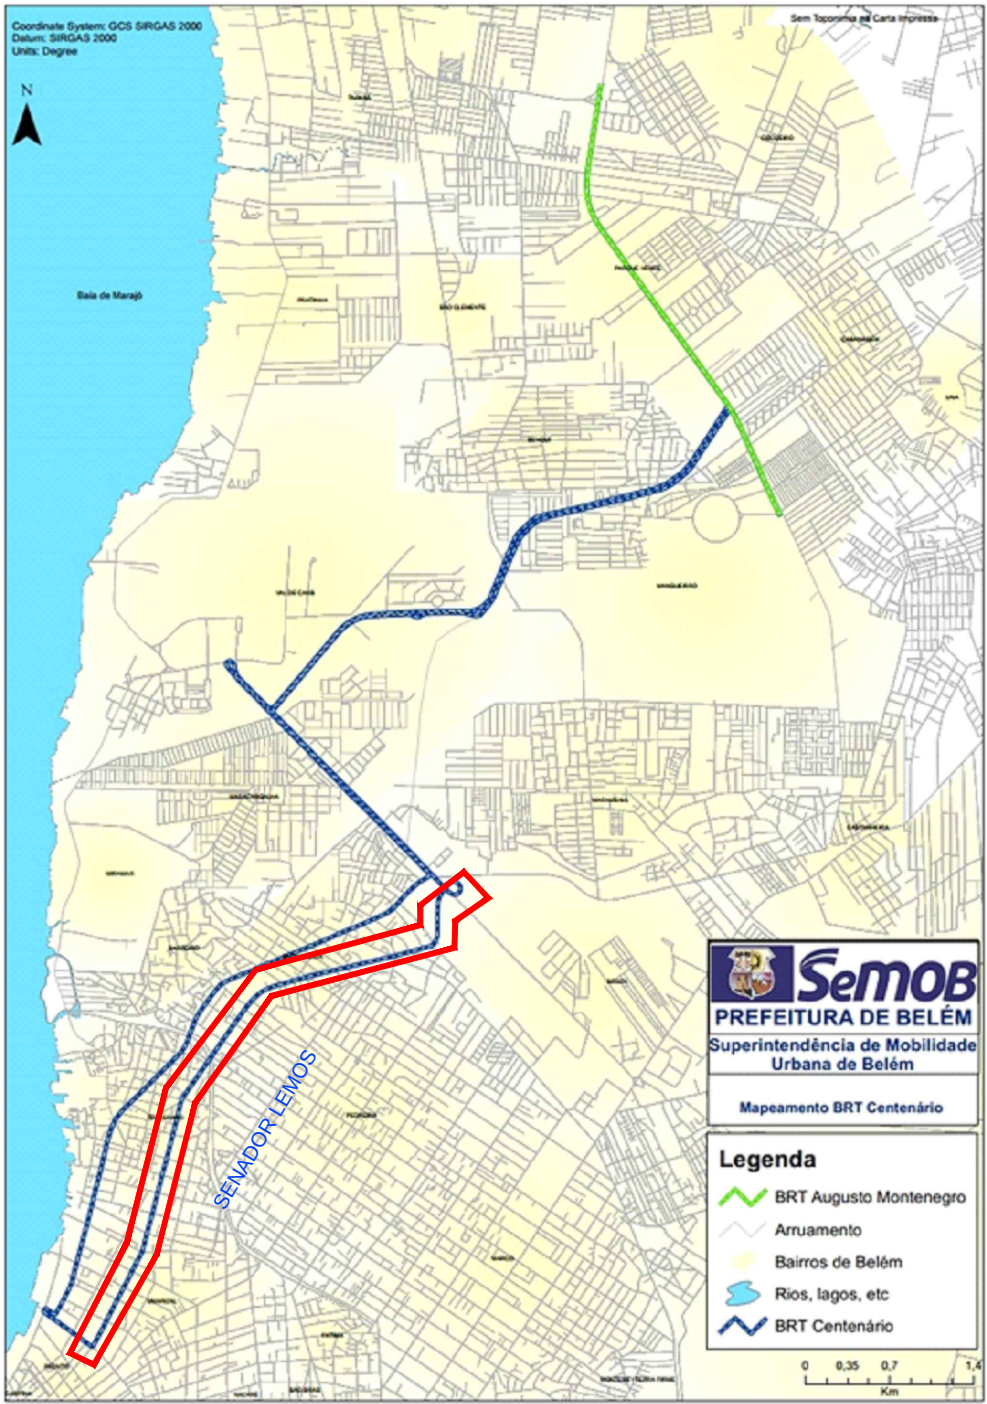


LEGENDA

- CALÇADA A SER REMOVIDA
- CORREDOR BRT
- CANTEIRO
- BRT CENTENÁRIO

NOTA: PREFERENCIALMENTE DEVERÃO SER ADOTADAS AS ESTAÇÕES COM ACESSIBILIDADE ATRAVÉS DE RAMPAS. SOMENTE QUANDO NÃO FOR POSSÍVEL, PODERÃO SER IMPLANTADAS ESTAÇÕES COM ESCADA E PLATAFORMA ELEVATÓRIA

PLANTA CHAVE

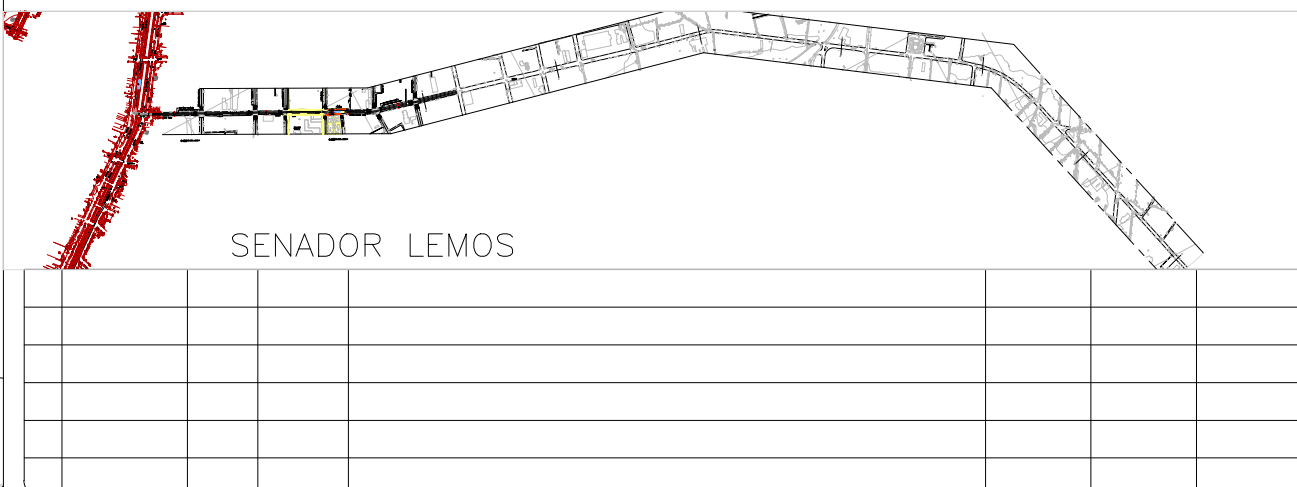


PREFEITURA DE


BELEM

DIRETORIA DE MOBILIDADE URBANA
COORDENADORIA DE MOBILIDADE URBANA

PROJETO:	ARQUITETURA	ANTE PROJETO
TITULO:	MALHA VIARIA	BRT CENTENARIO
		AV. SENADOR LEMOS
PROJETISTA:	REBEKA ALVES	VISTO:
DESENHISTA:	ALEXANDRE SILVA	ESCALA:
APROVADO:	CAMILLA PEREIRA	DATA:
ARQUIVO N°:	MALHA VIARIA SENADOR LEMOS	FOLHA N°:
REVISAO:	B	26/28

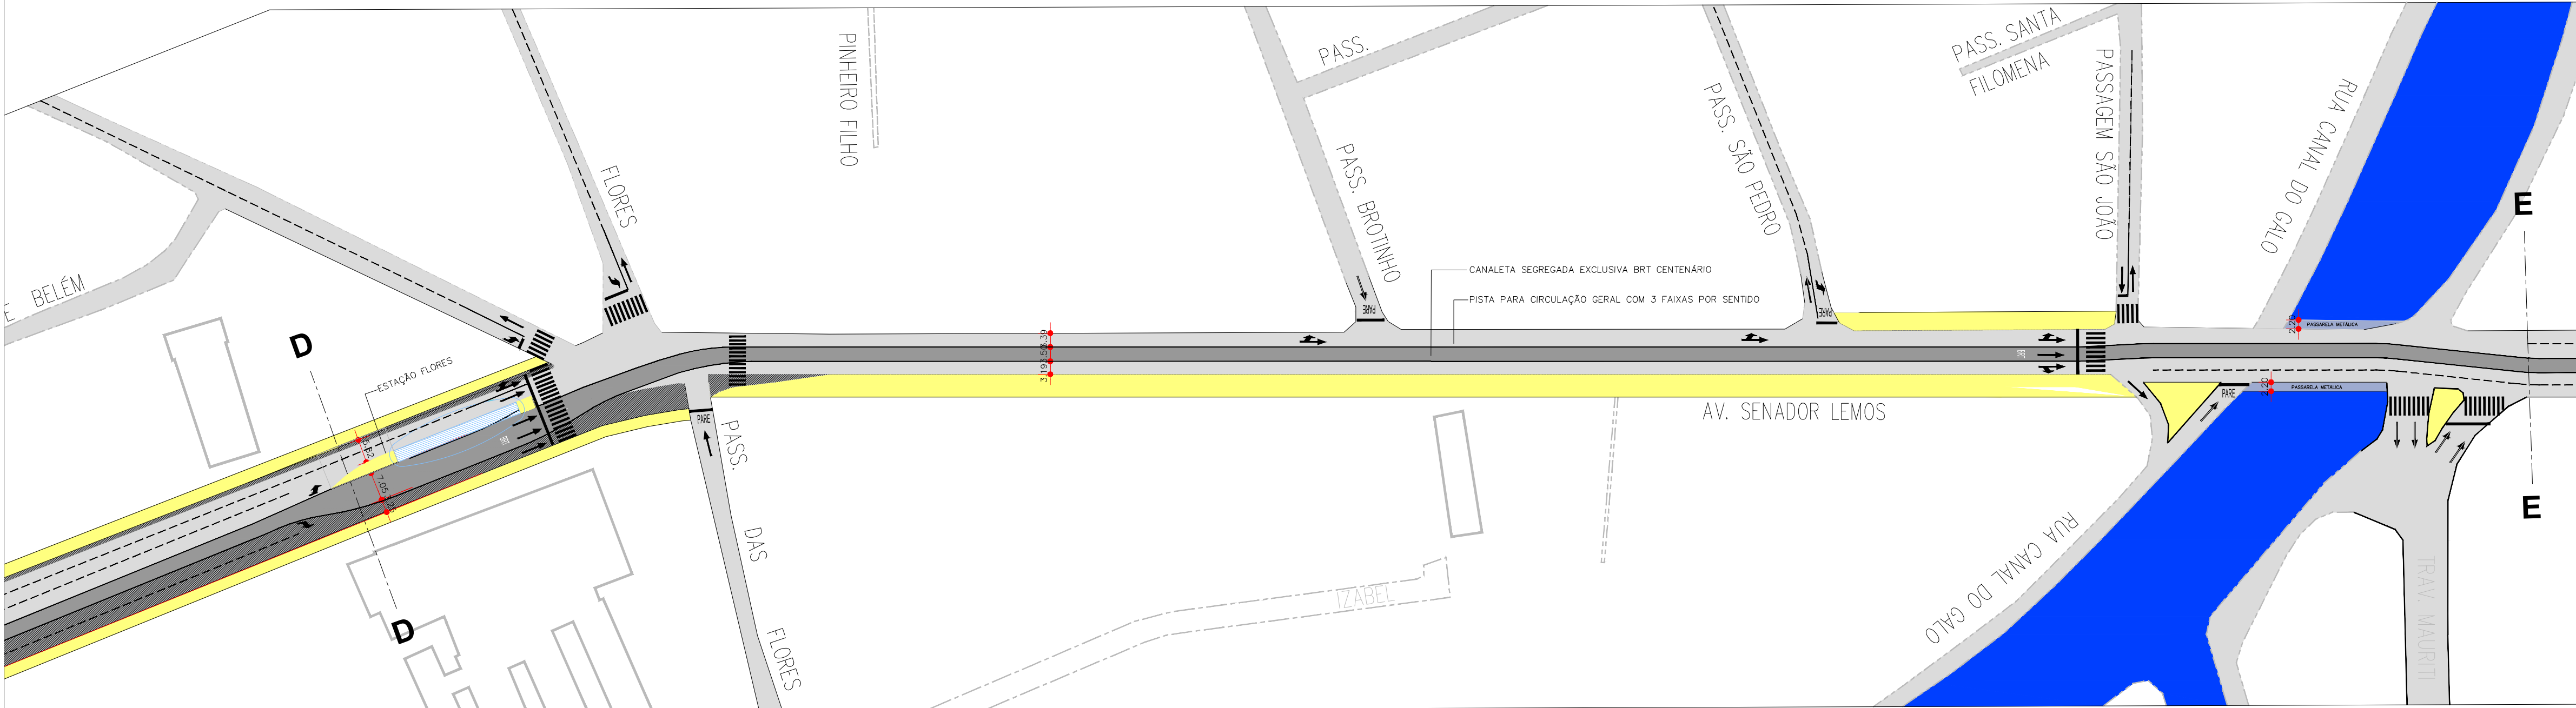

05 AV. SENADOR LEMOS - TRECHO 05
ESCALA: 1/1000

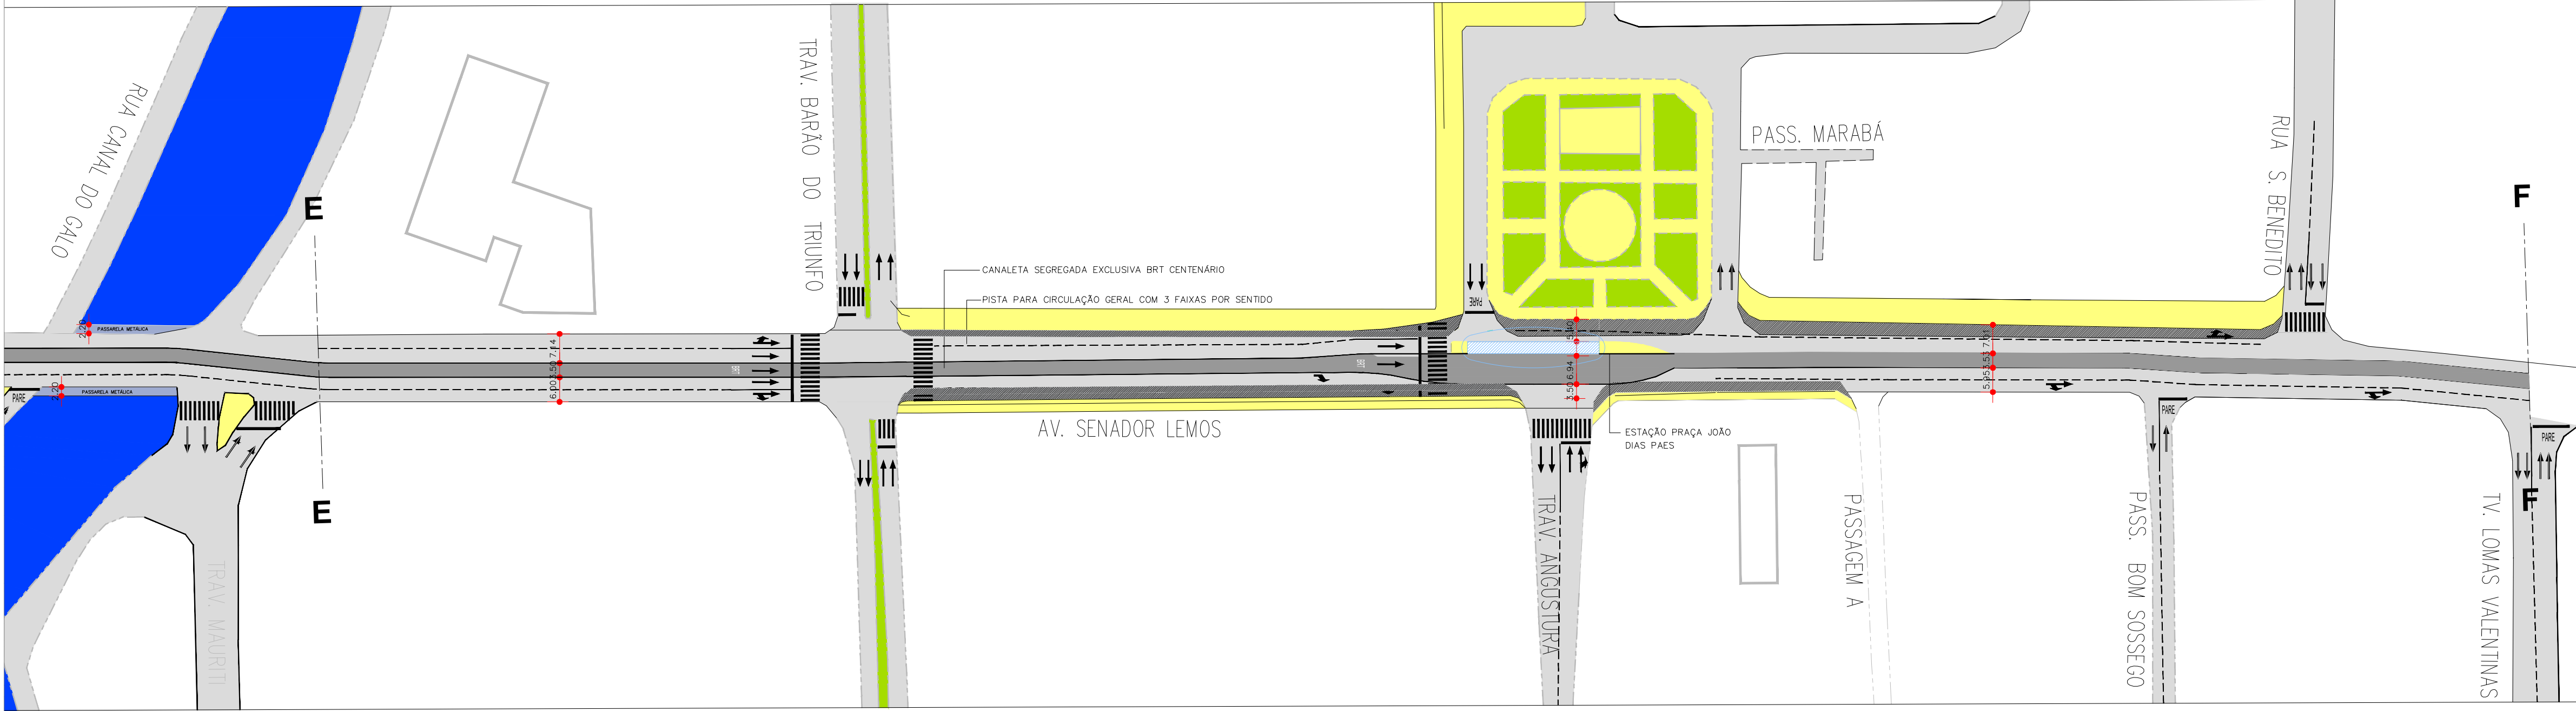

06 AV. SENADOR LEMOS - TRECHO 06
ESCALA: 1/1000