
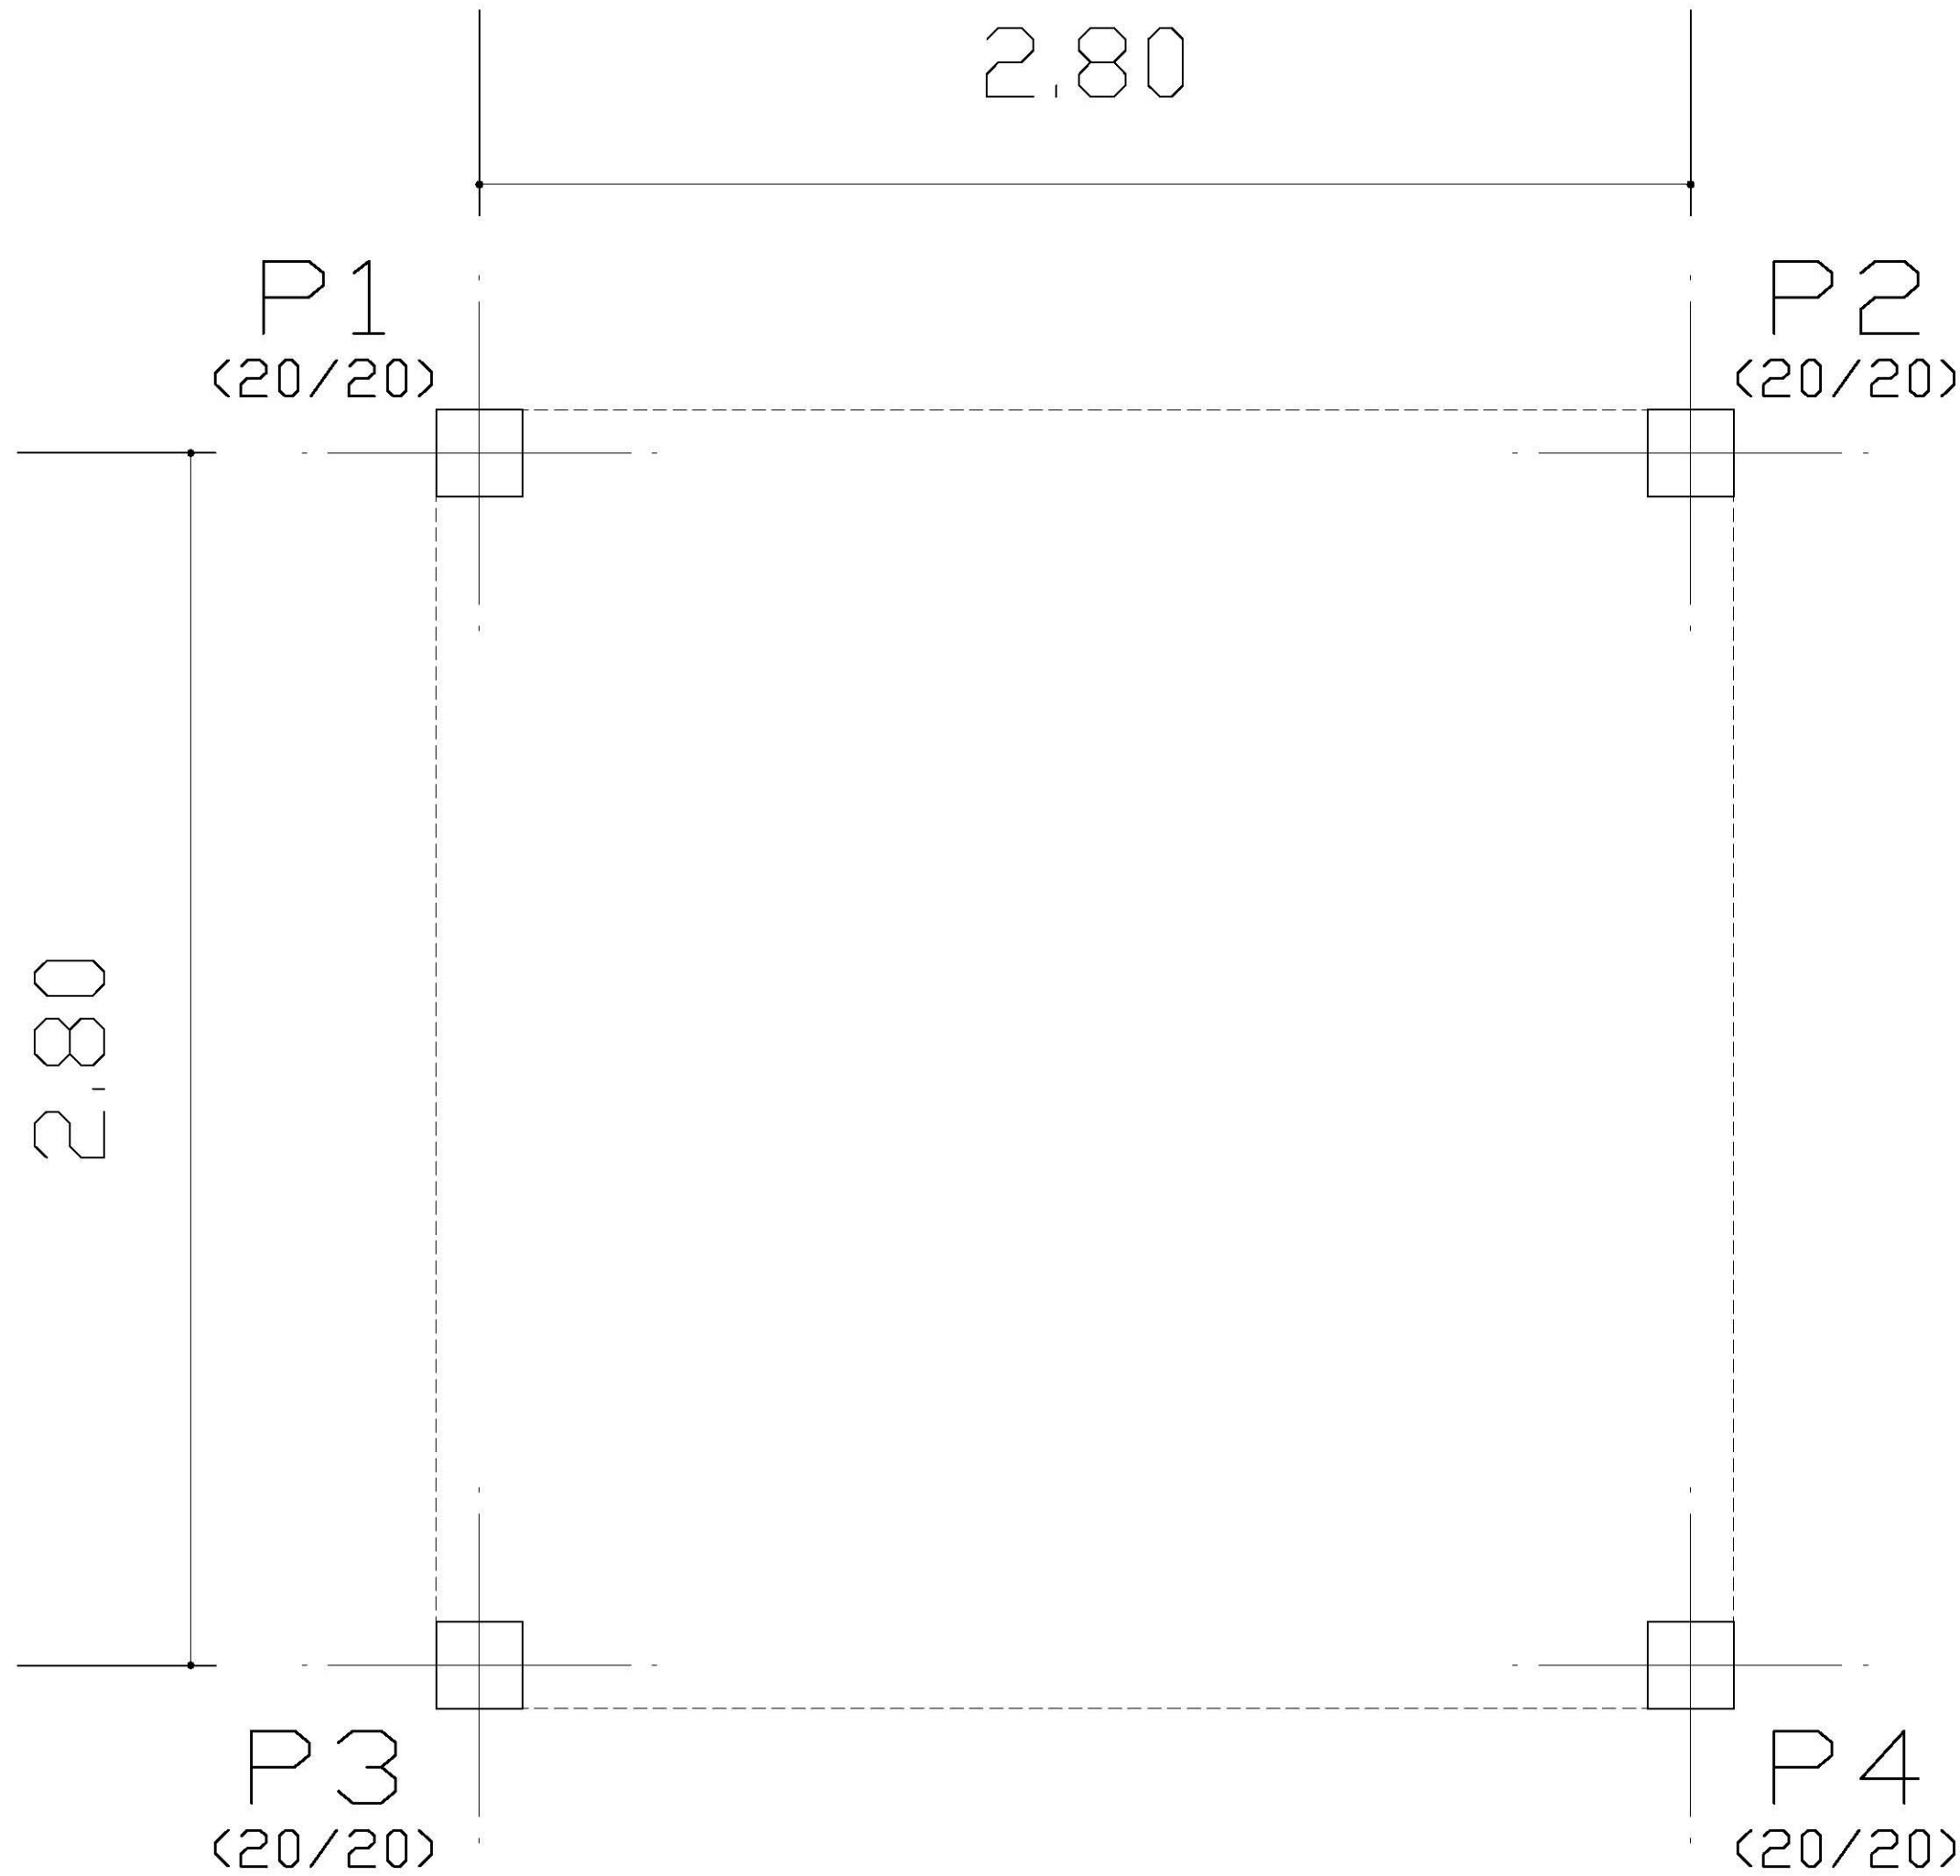
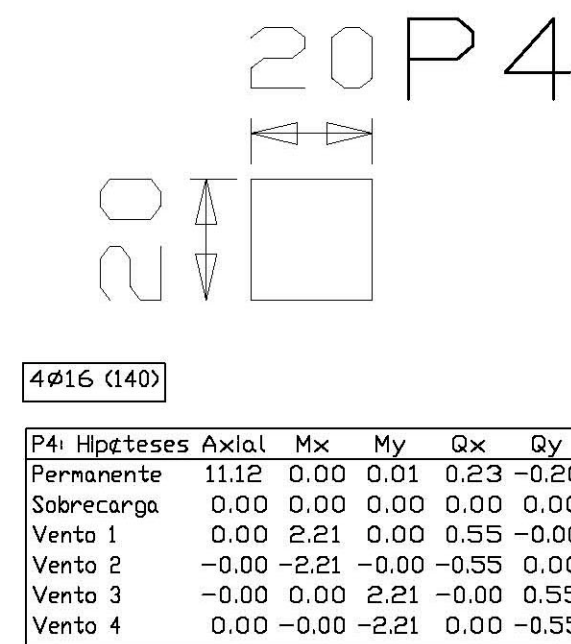
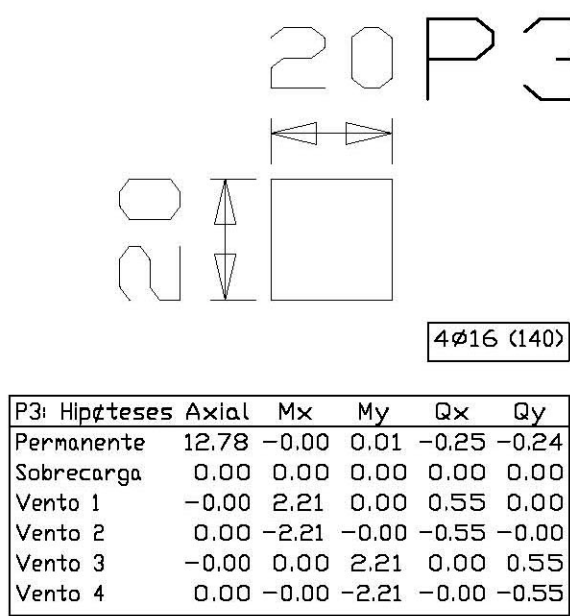
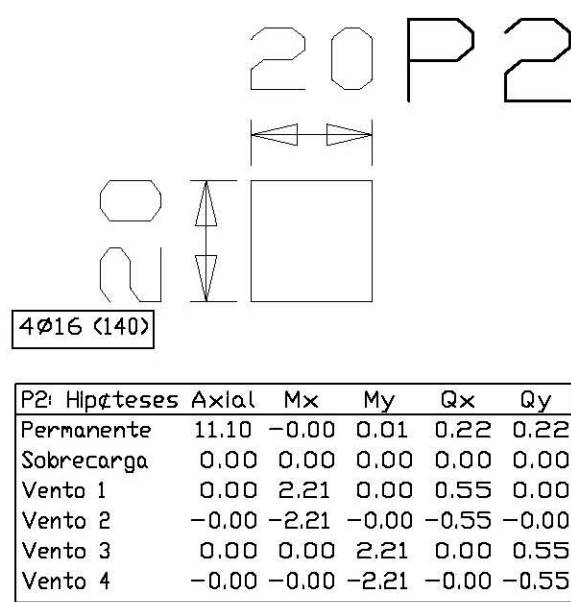


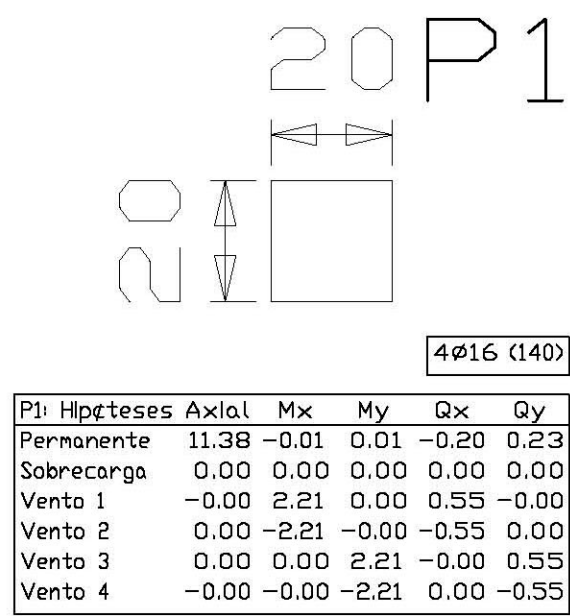

LOCAÇÃO DE PILARES
Planta
Escala: 1:50

Ministério da Educação FNDEFundo Nacional de Desenvolvimento da Educação			
ESPAÇO EDUCATIVO URBANO II – 06 SALAS DE AULA			
ENDEREÇO:		DIVERSOS	
PROPRIETÁRIO:		FUNDO DE FORTALECIMENTO PARA A ESCOLA – MEC	
AUTORES DO PROJETO :		MARIO USAI – ENG. CIVIL – CREA 9860/D-DF	
		MARCELLO USAI – ENG. CIVIL – CREA 99000122/AP-MG	
RESPONSÁVEL TÉCNICO:			
PROPRIETÁRIO AUTOR DO PROJETO CREA 9860/D-DF AUTOR DO PROJETO CREA 99000122/AP-MG RESP. TÉCNICO			
DLFO		CREA	
EST	PROJETO DE ESTRUTURA		FOLHA
	CASTELO D'AGUA LOCAÇÃO DE PILARES E CARGAS		01 06
REVISÃO:	DATA : AGOSTO/2000	ESCALA : INDICADA	DESENHO : CAROLINA
VISTO:			