

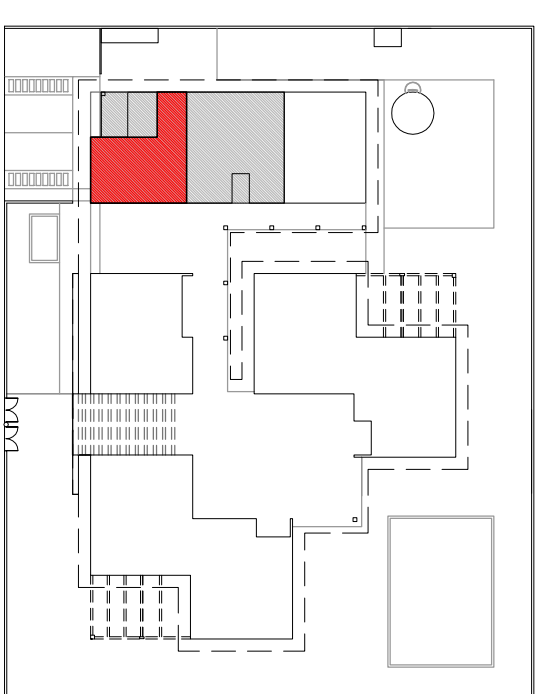
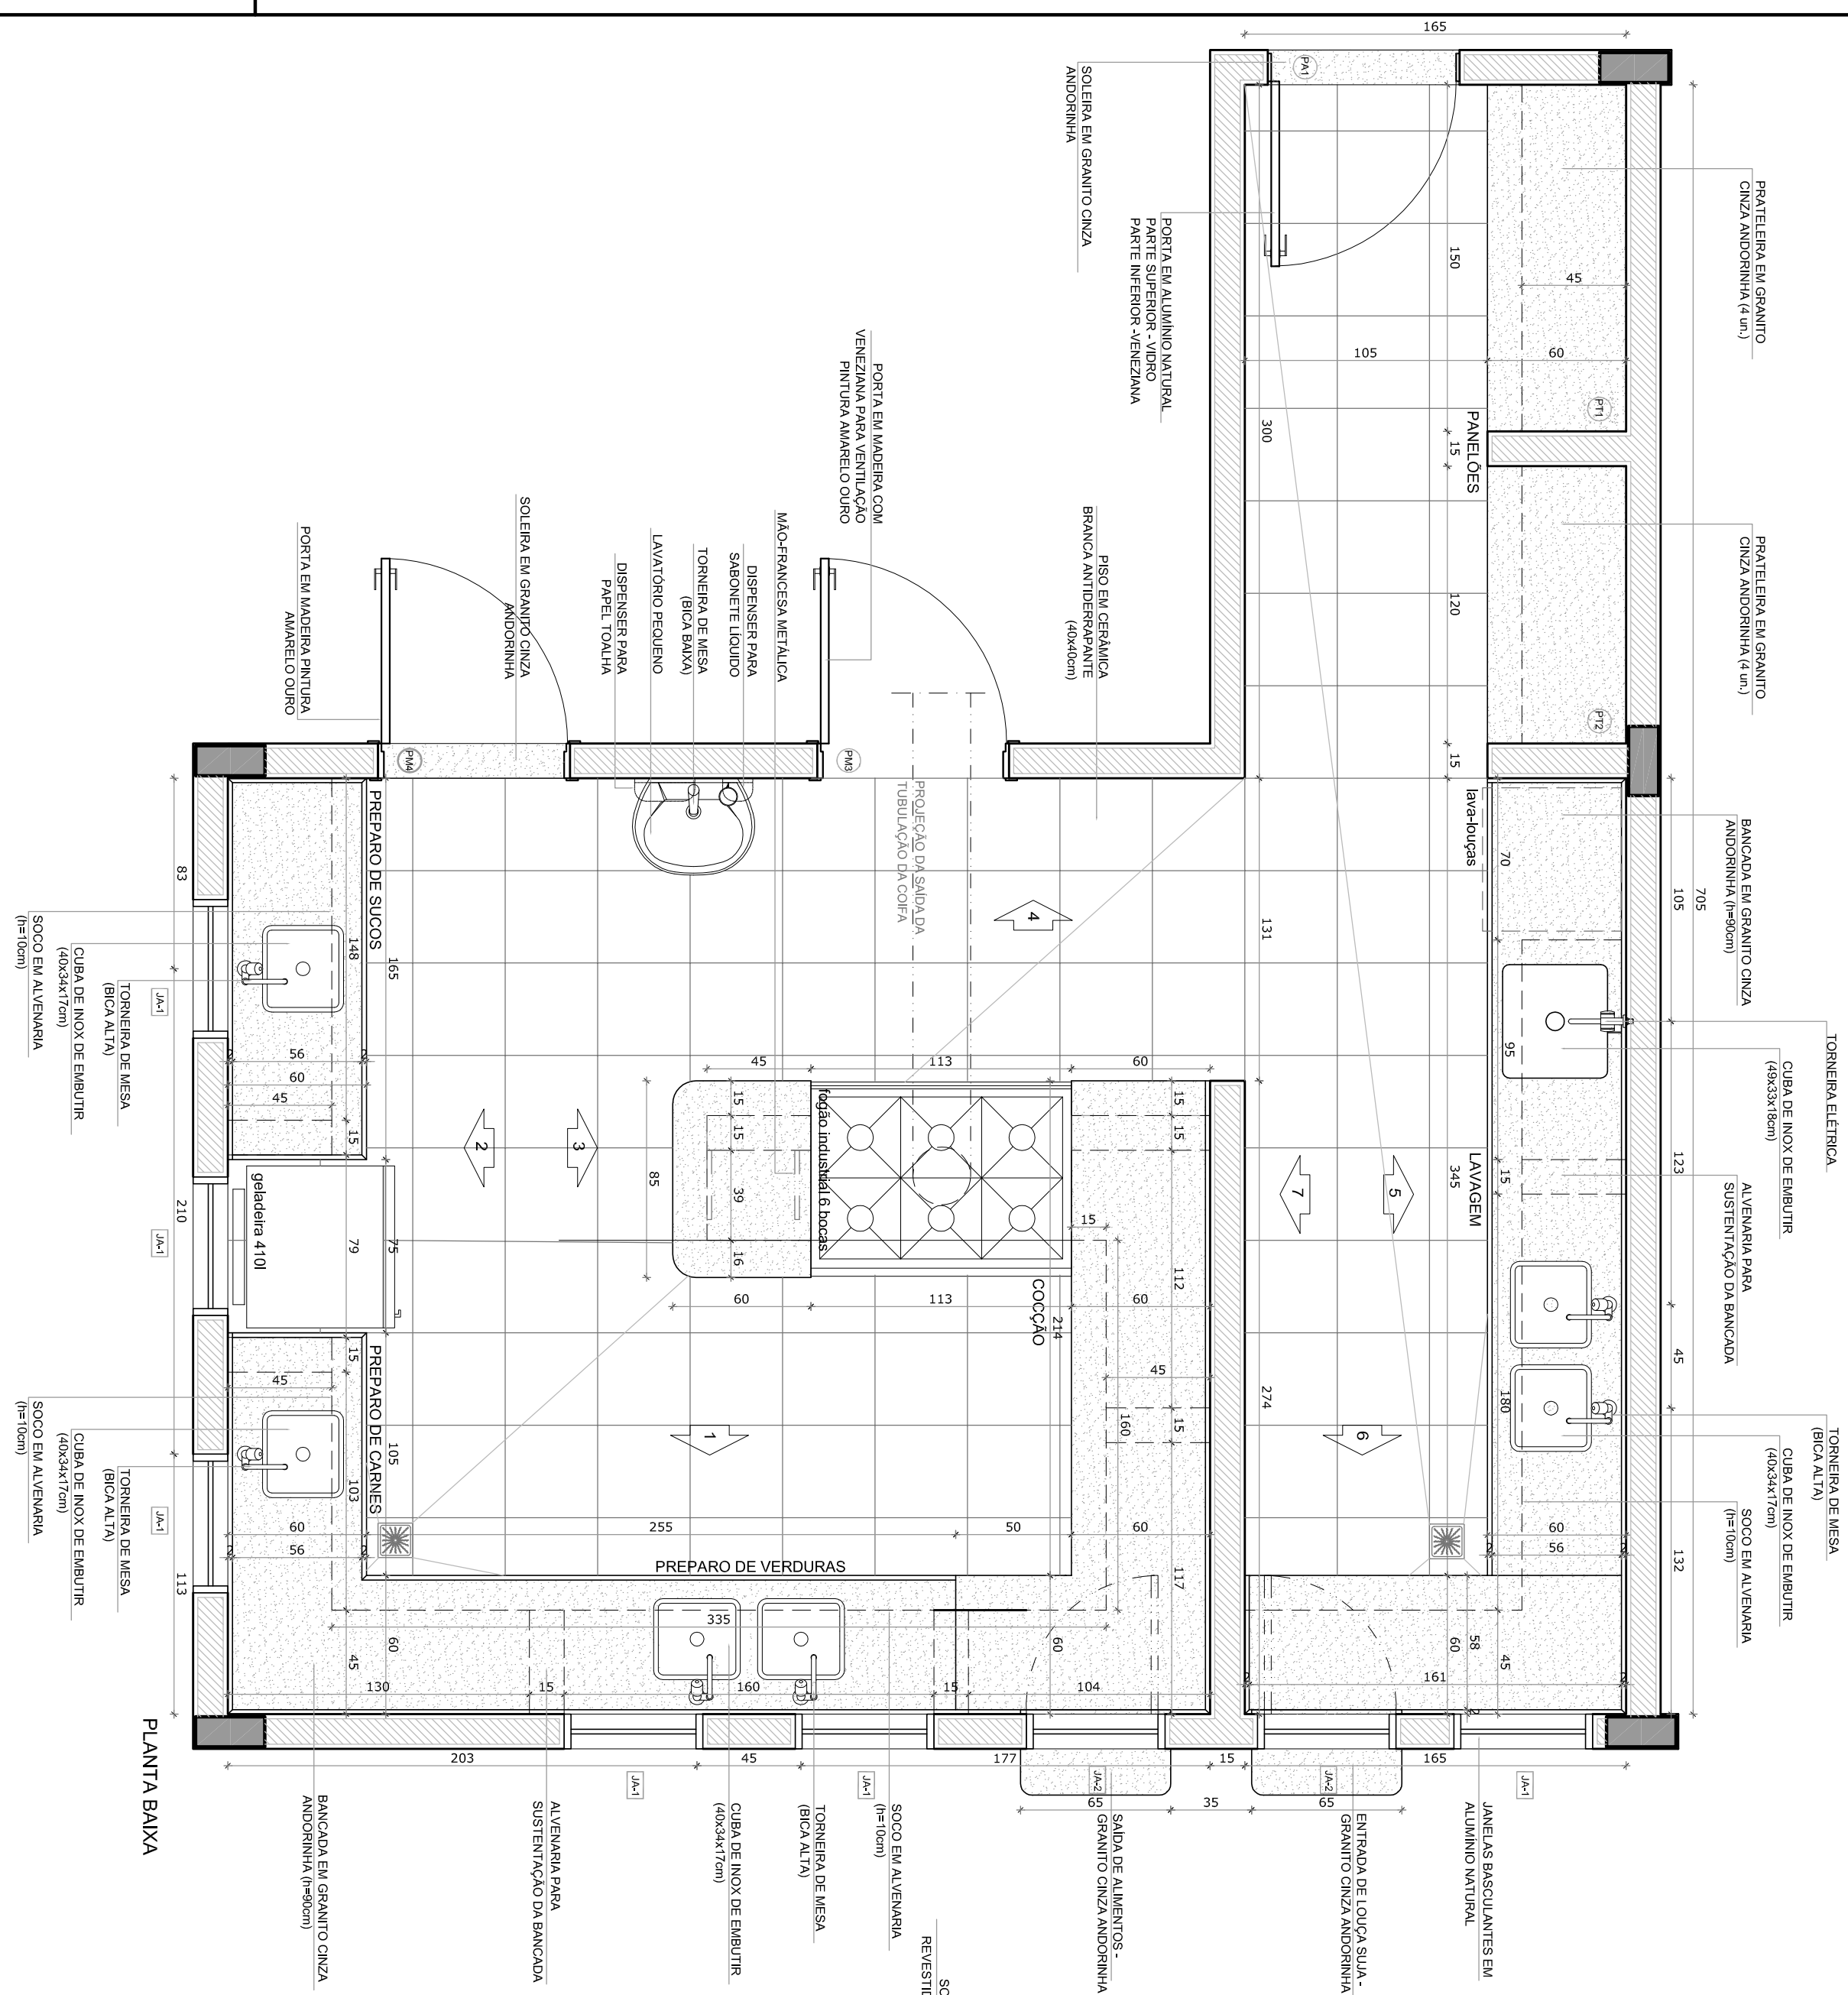
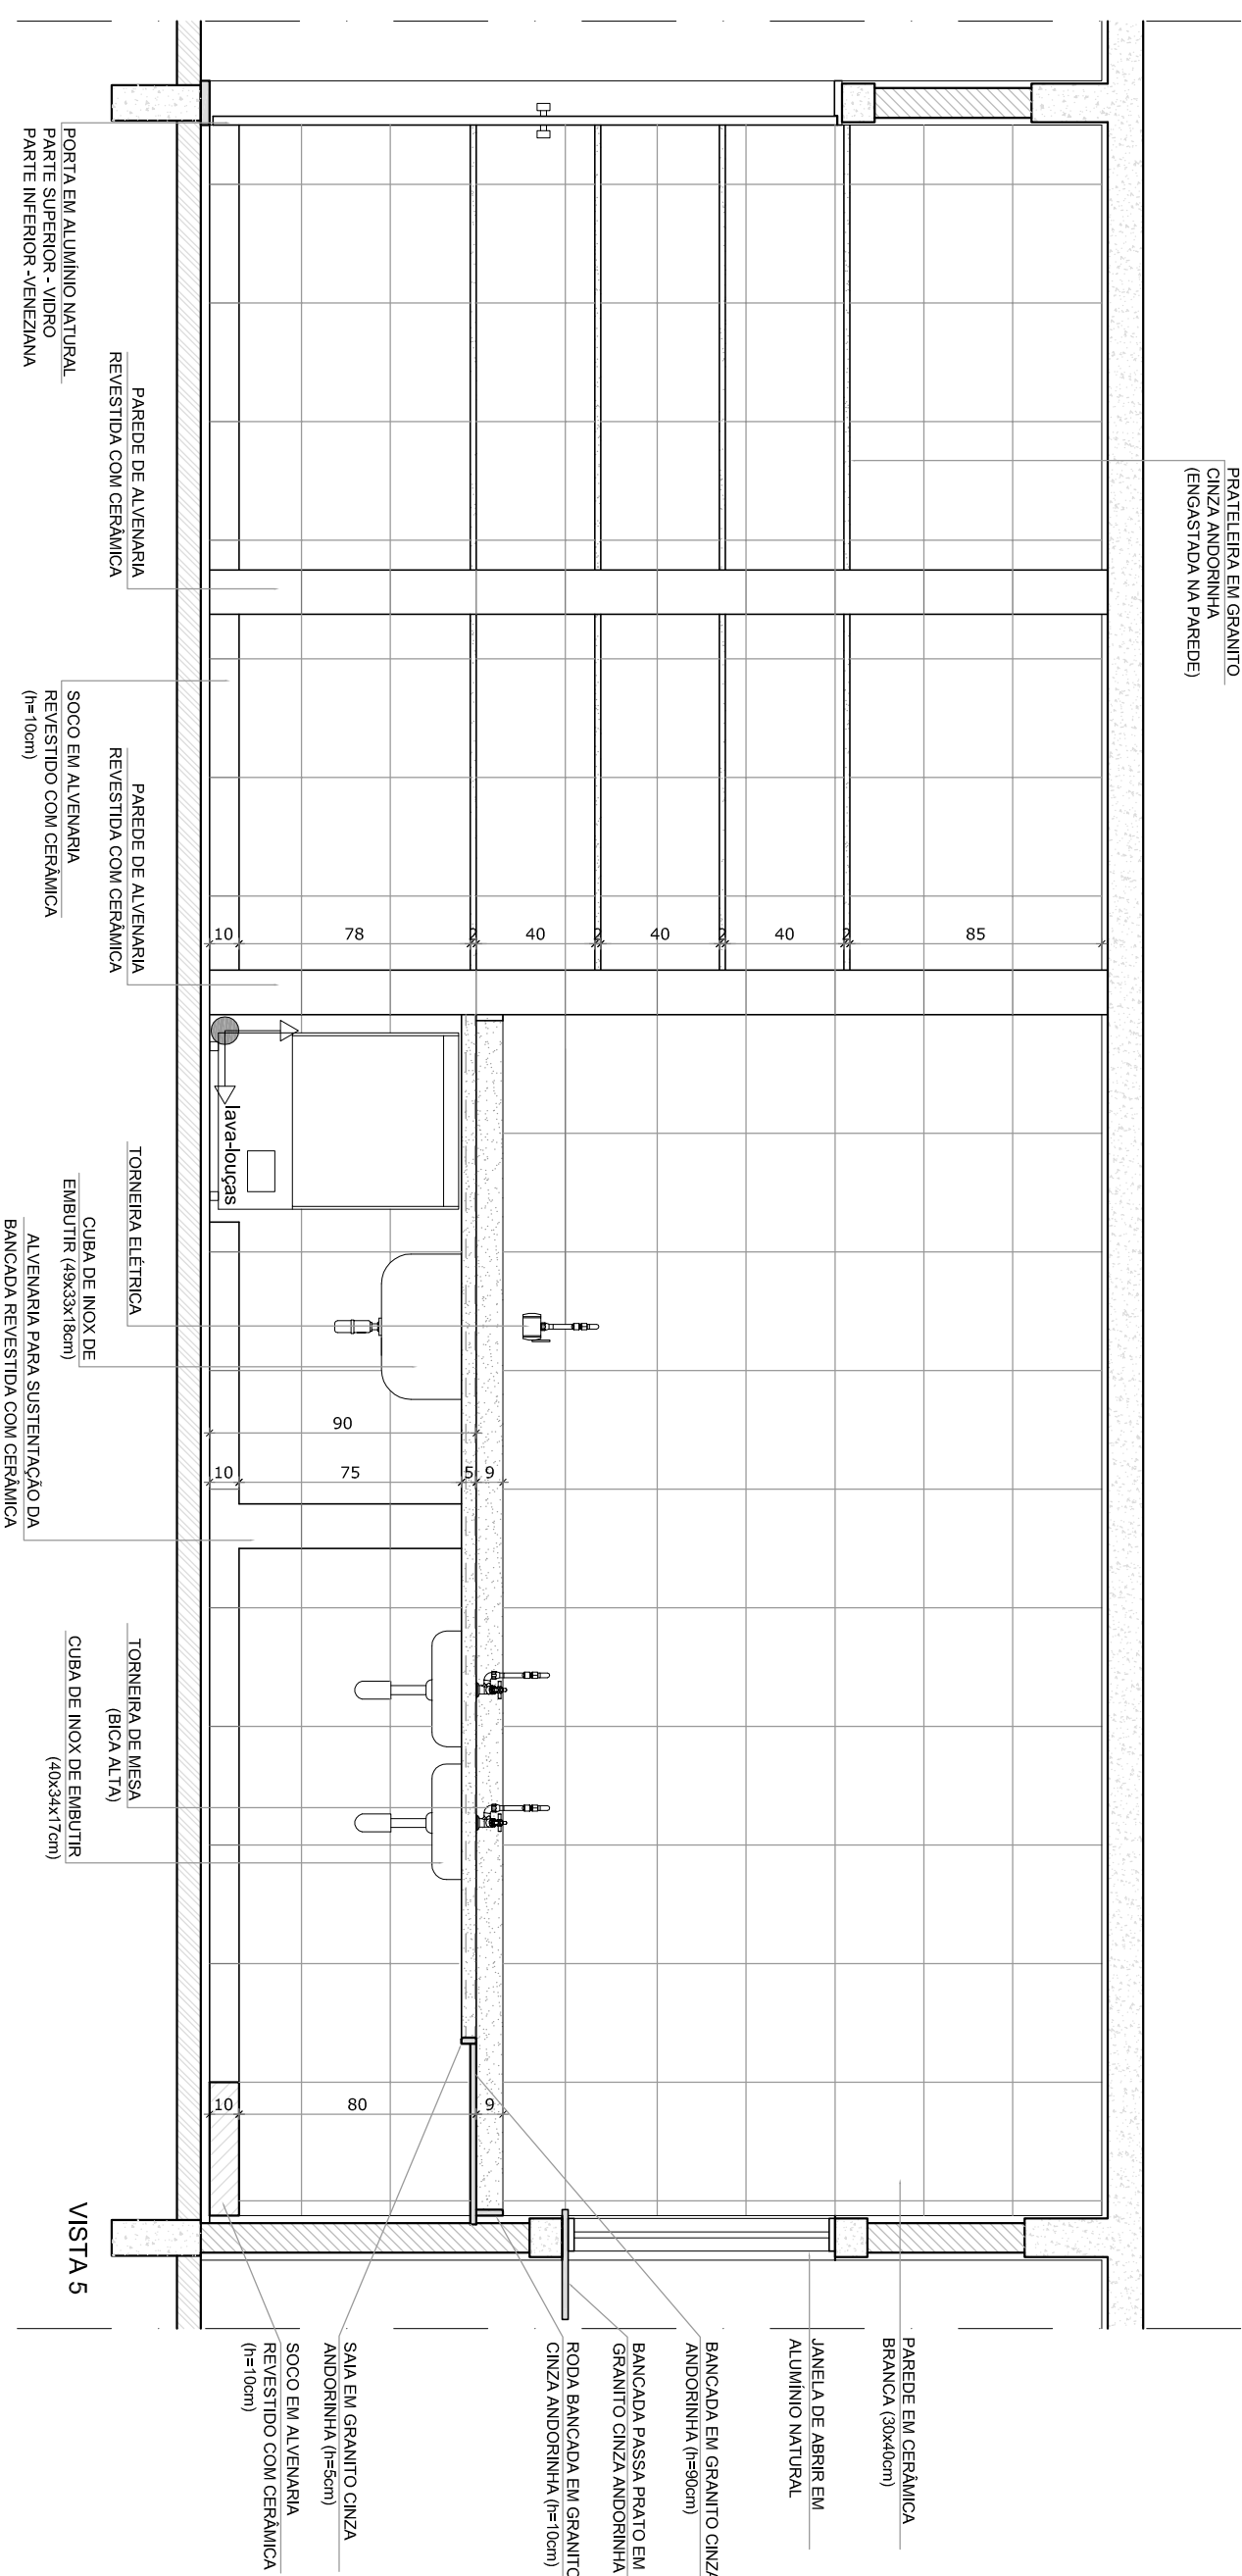


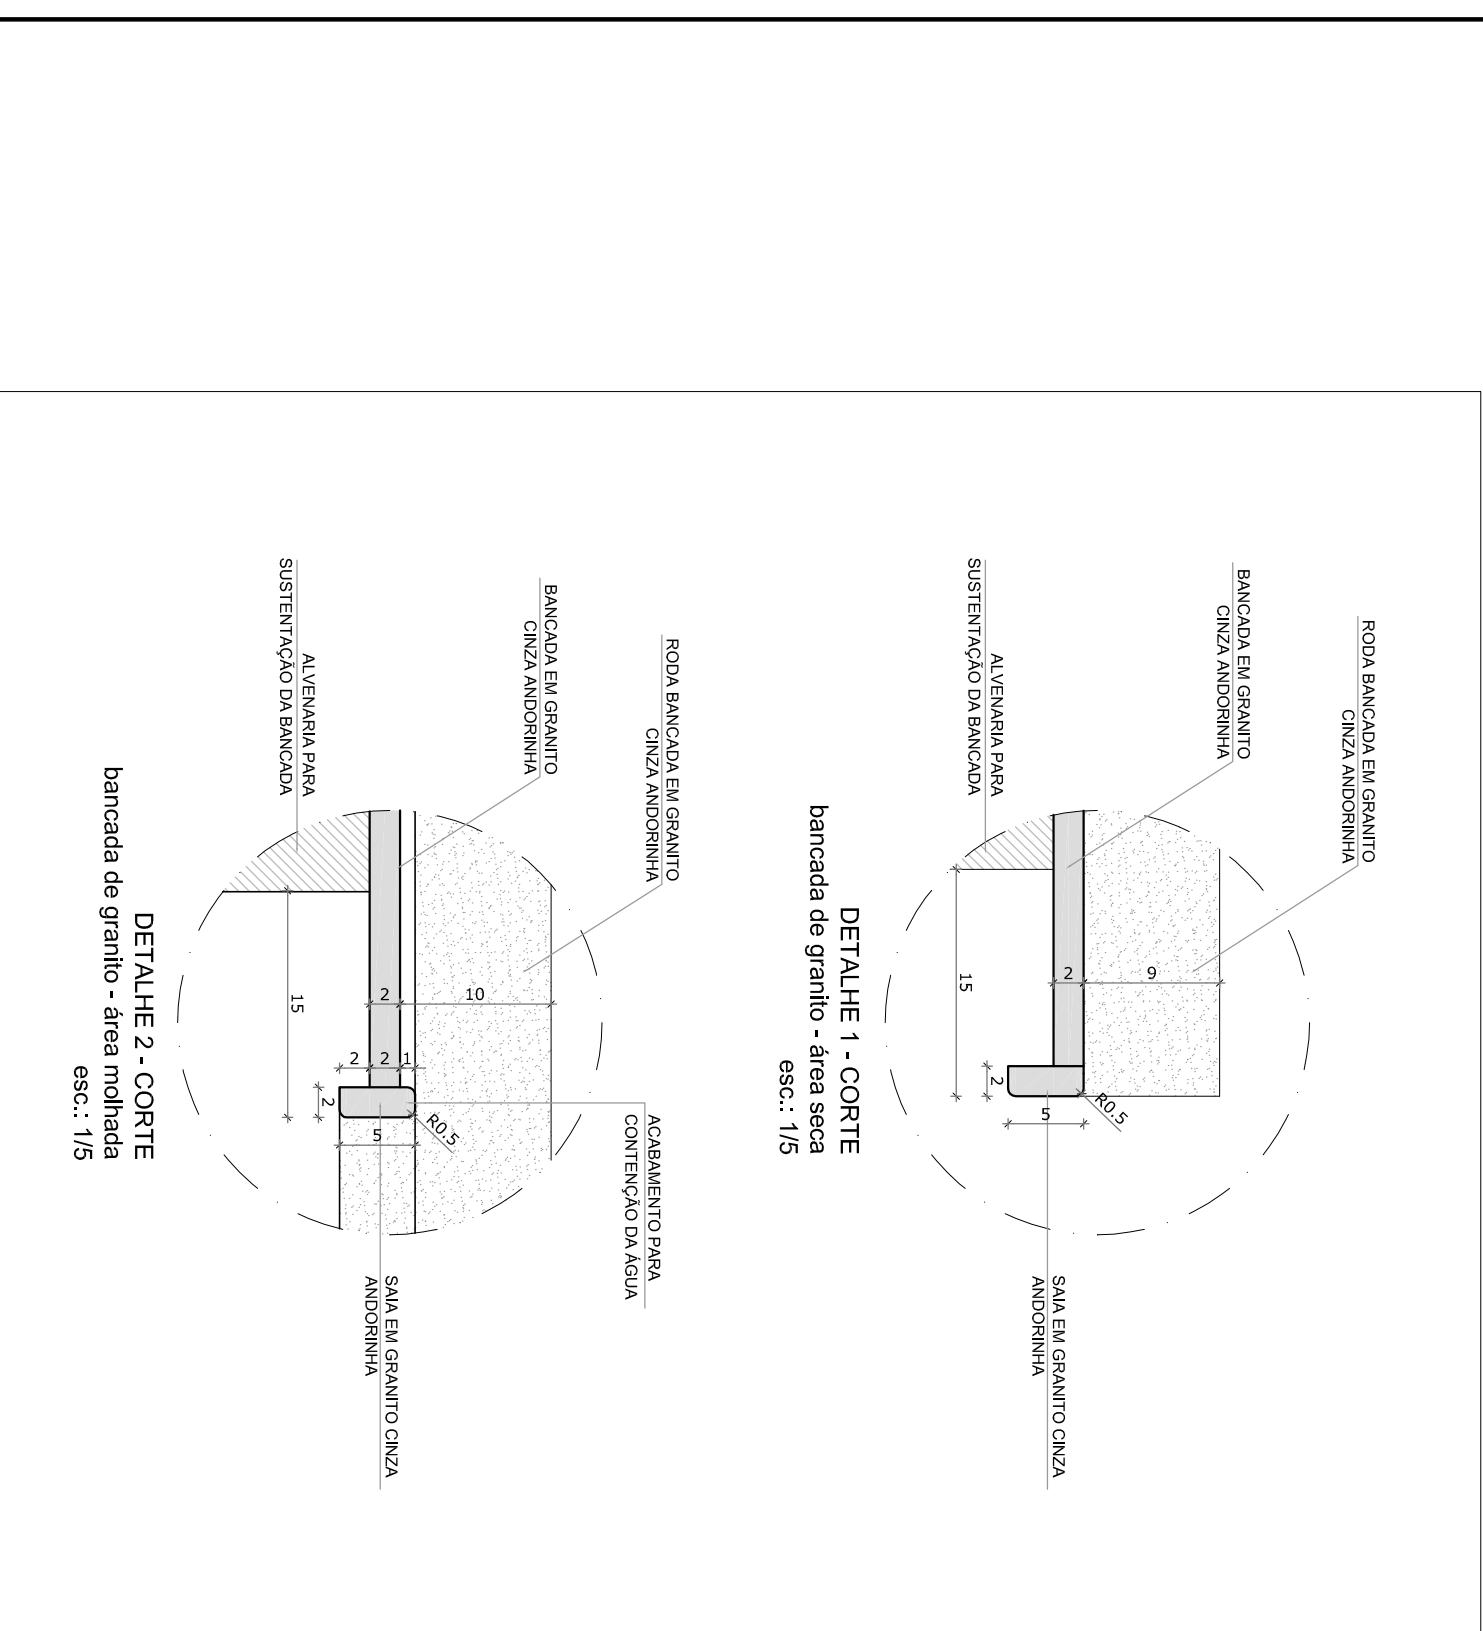

2 CROQUI DE REFERÊNCIA
ESCALA 1/500

ESCALA 1/500

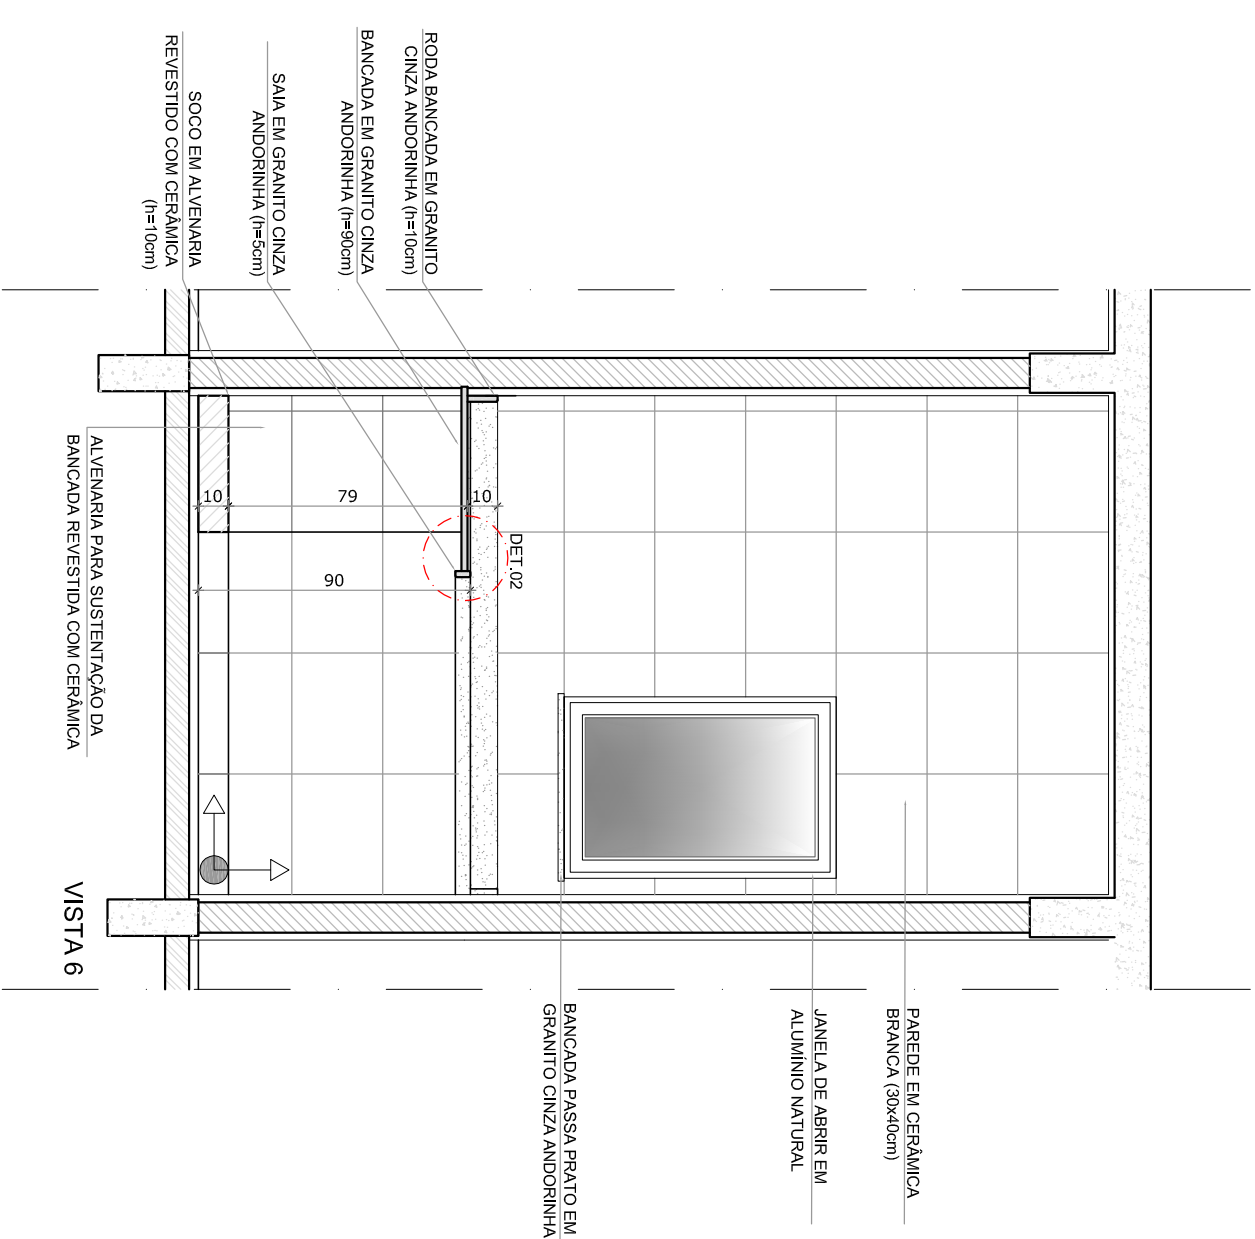

OBSERVAÇÃO:					
A PAGINAÇÃO DAS PAREDES DEVERÁ SEGUIR O ALINHAMENTO DO PISO.					
NOTAS					
- MEDIDAS EM CENTÍMETROS - PARA APLICAÇÃO DOS MATERIAIS PLASTES NO PROJETO ESTRUTURAL, - VERIFICAR DETALHES CONSTRUTIVOS PERTENCENTES AO PROJETO DE DETALHAMENTO - PARA ALTERAÇÃO DAS CORES INTERNAS DAS PAREDES CONSULTAR O CADERNO DE ESTUDO DE CORES - EM CASO DE CONFLITO DE INFORMAÇÕES ENTRE O PROJETO GRÁFICO E O CADERNO DE ESPECIFICAÇÕES, PREVALERÁ A INFORMACÃO CONTIDA NO DESENHO - ALTERAÇÕES NESSE PROJETO SOMENTE COM AUTORIZAÇÃO EXPRESSA DO FINE					
REFERÊNCIA:					
- PLANILHA DE QUANTITATIVOS E TIPOLOGIA ESPECÍFICA DO PROJETO - CADERNO DE ENDERGOS - MANUAL DE PROJETO - ESTUDO DE CORES					

FNDE Fundo Nacional de Desenvolvimento da Educação Ministério da Educação Pais Rico e Pais Sem Pobreza G O V E R N O F E D E R A L B R A S I L P A I S R I C O E P A I S S E M P O B R E Z A PROJETO PADRÃO - FNDE						
PRÓPRIETÁRIO : FUNDO NACIONAL DE DESENVOLVIMENTO DA EDUCAÇÃO - FNDE						
ENDEREÇO:						
MUNICÍPIO – UF:						
PRÓPRIETÁRIO						
RESP. TÉCNICO		COTA				
AUTOR DO PROJETO		CUI				
DUFO		CREA				

		RA			

OBSERVAÇÕES:							
--------------	--	--	--	--	--	--	--

PROGRAMA PROINFÂNCIA - PROJETO TIPO C							
PROJETO DE ARQUITETURA							
COORDENAÇÃO		AMPLIAÇÃO - BLOCO DE SERVIÇO				ARQ	
GESTI - Coordenação Geral de Infraestrutura Educacional		COZINHA DETALHAMENTO					
FORMATO		REVISÃO		ESCALA		PROMOCÃO	
DESENHO		R01 R02		1:25 OUTUBRO/2012		19/31	