

Fls. 03
Suêidlla

ESTADO DO PARÁ
MUNICÍPIO DE CONCEIÇÃO DO ARAGUAIA
SECRETARIA MUNICIPAL DE TURISMO, ESPORTE E JUVENTUDE
Trav. Vereadora Virgolina Coelho, nº 1145 - Bairro São Luiz II.
CEP: 68.540-000 Conceição do Araguaia-PA

DOCUMENTO DE FORMALIZAÇÃO DE DEMANDA - DFD**ORGÃO:** Secretaria Municipal de Turismo, Esporte e Juventude do Município de Conceição do Araguaia – PA**RESPONSÁVEL PELO ÓRGÃO:** Erika Denis Cruz da Silva**MATRÍCULA:** 15114**UNIDADES REQUISITANTES:** Setor de Compras**RESPONSÁVEIS PELA UNIDADE REQUISITANTE:**

Suêidlla Wanderley dos Santos

MATRÍCULA: 1230541**LOCAL:** Travessa Vereadora Virgolina Coelho, nº 1145, Setor São Luiz II. Conceição do Araguaia – PA. CEP: 68.540-000**E-MAIL:** semtej@hotmail.com**1. DESCRIÇÃO DO OBJETO:**

AQUISIÇÃO DE ITENS ORNAMENTAIS TAIS COMO PLANTAS, VASOS E ARTEFATOS PRODUZIDOS COM ESTRUTURA METÁLICA E MDF/MADEIRA PARA ORNAMENTAÇÃO DO HALL DE ENTRADA DA PRAIA DAS GAIVOTAS DESTINADOS A ATENDER ÀS NECESSIDADES DA SECRETARIA MUNICIPAL DE TURISMO, ESPORTE E JUVENTUDE DE CONCEIÇÃO DO ARAGUAIA-PA.

Do enquadramento do tipo dos bens a serem adquiridos:

 Bens Comuns de consumo Bens de Luxo Serviços Comuns**2. JUSTIFICATIVA DA NECESSIDADE:**

A contratação de empresa para **AQUISIÇÃO DE ITENS ORNAMENTAIS TAIS COMO PLANTAS, VASOS E ARTEFATOS PRODUZIDOS COM ESTRUTURA METÁLICA E MDF/MADEIRA PARA ORNAMENTAÇÃO DO HALL DE ENTRADA DA PRAIA DAS GAIVOTAS DESTINADOS A ATENDER ÀS NECESSIDADES DA SECRETARIA MUNICIPAL DE TURISMO, ESPORTE E JUVENTUDE DE CONCEIÇÃO DO ARAGUAIA-PA.**

A presente solicitação decorre da necessidade em função das atividades turísticas intensificadas durante o mês de julho, esta ação é essencial diante da realização do Fest Verão, um evento tradicional que atrai um expressivo número de turistas, movimentando a economia local e fortalece a imagem do município como um destino turístico. O ambiente adequado e a estética do espaço de entrada para a praia são elementos estratégicos para causar uma imagem satisfatória aos visitantes, o que promove um acolhimento visualmente agradável e valoriza a beleza natural da área. A aquisição tem como objetivo fazer com que o local fique mais atrativo e agradável aos moradores, visitantes e colaboradores, proporcionando uma experiência única. Neste sentido, considerando as atribuições da Secretaria e a importância do bom andamento de suas ações, torna-se imprescindível a realização da referida aquisição.

3. RESULTADO PRETENDIDO:

O Fest Verão é um dos acontecimentos mais tradicionais e esperados do calendário turístico e cultural de Conceição do Araguaia e atrai muitos turistas de diferentes regiões do Brasil. A ambientação planejada desse evento irá contribuir para a melhoria da experiência turística, reforçando o sentimento de pertencimento à comunidade local refletindo uma imagem positiva do município. Espera-se que essa ação contribua para o fortalecimento da atividade turística, maior fluxo de visitantes e em consequência disso, maior desenvolvimento econômico do município. Dessa forma, o investimento em ornamentação revela-se uma estratégia eficiente para o desenvolvimento do turismo e para o sucesso das ações promovidas.

4. DESCRIÇÃO E QUANTIDADES:

ITEM	QTDE	UNID.	ESPECIFICAÇÃO
01	20	UND	PALMEIRAS VEDIA: tamanho de 3mt
02	50	UND	MOREIA: Tamanho de 50 a 80cm
03	20	UND	BUCHINHO: tamanho aproximado de 60cm
04	50	UND	ORQUIDEA BAMBU: muda com aproximadamente 60 a 80cm
05	02	UND	PALMEIRA AZUL MEDIA: tamanho aproximado 1,20mt
06	02	UND	LIMITADOR DE GRAMA 50MTS
07	04	UND	BALANÇO COM BASE TRIANGULAR ESTRUTURA METÁLICA: medidas 2x3x3mt, Com Iluminação de 02 refletores LED branco 50w.
08	04	UND	DUCHA CHUVEIRÃO: Mínimo de 10 polegadas, estrutura em ferro e assoalho de madeira, medidas: 1,5X1mt e base 1x1mt. Com Iluminação de 02 refletores LED branco 50w.

Fis. 04
Suêidlla

ESTADO DO PARÁ
MUNICÍPIO DE CONCEIÇÃO DO ARAGUAIA
SECRETARIA MUNICIPAL DE TURISMO, ESPORTE E JUVENTUDE
Trav. Vereadora Virgolina Coelho, nº 1145 - Bairro São Luiz II.
CEP: 68.540-000 Conceição do Araguaia-PA

09	04	UND	BANCO DE BALANCO com estrutura metálica, medidas: 2x3x3mts. Com iluminação de 02 refletores LED branco 50w.
10	20	UND	JARDINEIRA com estrutura metálica e revestimento em madeira, medindo 0,5x1,5mt. Com iluminação sendo 02 Luminária espeto Jardim 5W.
11	20	UND	VASO DE POLIETILENO: tamanho 1x0,50mt, cor marrom. Com iluminação de 02 refletores LED verde 50w.
12	20	UND	BACIA DE POLIETILENO: tamanho 0,5x1,2mt, cor marrom. Com iluminação de 02 refletores LED verde 50w.
13	100	UND	VINCA NA CUIA de 20cm
14	100	UND	LANTANA NA CUIA
15	20	UND	BANCO FIXO com estrutura metálica e fechamento em madeira, medida 0,5x1,5mt. Com iluminação de 02 refletores LED branco 50w.
16	30	UND	SUBSTRATO, pacote com 40Lt

5. A previsão para conclusão da contratação

Previsão de 60 (sessenta) dias para conclusão da contratação.

6. HOUE PLANEJAMENTO PARA PCA?

(x) Prevista no PCA deste exercício () Não Prevista no PCA deste exercício

7. PRAZO, LOCAL E HORÁRIO DE ENTREGA/EXECUÇÃO:

O(s) proponente(s) vencedor(es) deverá(ão) entregar os itens para ornamentação do hall de entrada da praia das gaiotas com prazo máximo de 48 horas a partir da solicitação da Secretaria Municipal de Turismo, esporte e juventude, conforme a necessidade desta Secretaria, nos locais indicados pela mesma, mediante a solicitação do responsável, sendo que todos os custos relativos à entrega serão do proponente vencedor.

A troca que for solicitada pelo responsável, deverá ocorrer no prazo máximo de 24 horas, a partir da solicitação, sendo que a solicitação para entrega será conforme a necessidade da secretaria requisitante.

8. GRAU DA PRIORIDADE DA CONTRATAÇÃO:

() BAIXO () MÉDIO (x) ALTO

9. JUSTIFICATIVA DA PRIORIDADE:

Justifica-se a prioridade na contratação pelo motivo de proximidade do evento, tendo em vista que não dispomos dos itens necessários para a concretização, fica clara a importância e a urgência de formalizar a demanda para a contratação, visando atender às necessidades desta gestão e fortalecer a administração pública local.

10. INDICAÇÃO DE VINCULAÇÃO DE DOCUMENTO DE FORMALIZAÇÃO – DFD:

() SIM (x) NÃO

11. SOLICITAÇÃO DE DESPESA:

Nº 20250514006

12. ASSINATURAS DOS RESPONSÁVEIS

Elaborado por:

Suêidlla W dos Santos


Suêidlla Wanderley dos Santos

Matrícula 1230541


Suêidlla Wanderley dos Santos


Agente Administrativo
Matrícula 1230541

Fls. 05
Seidlle

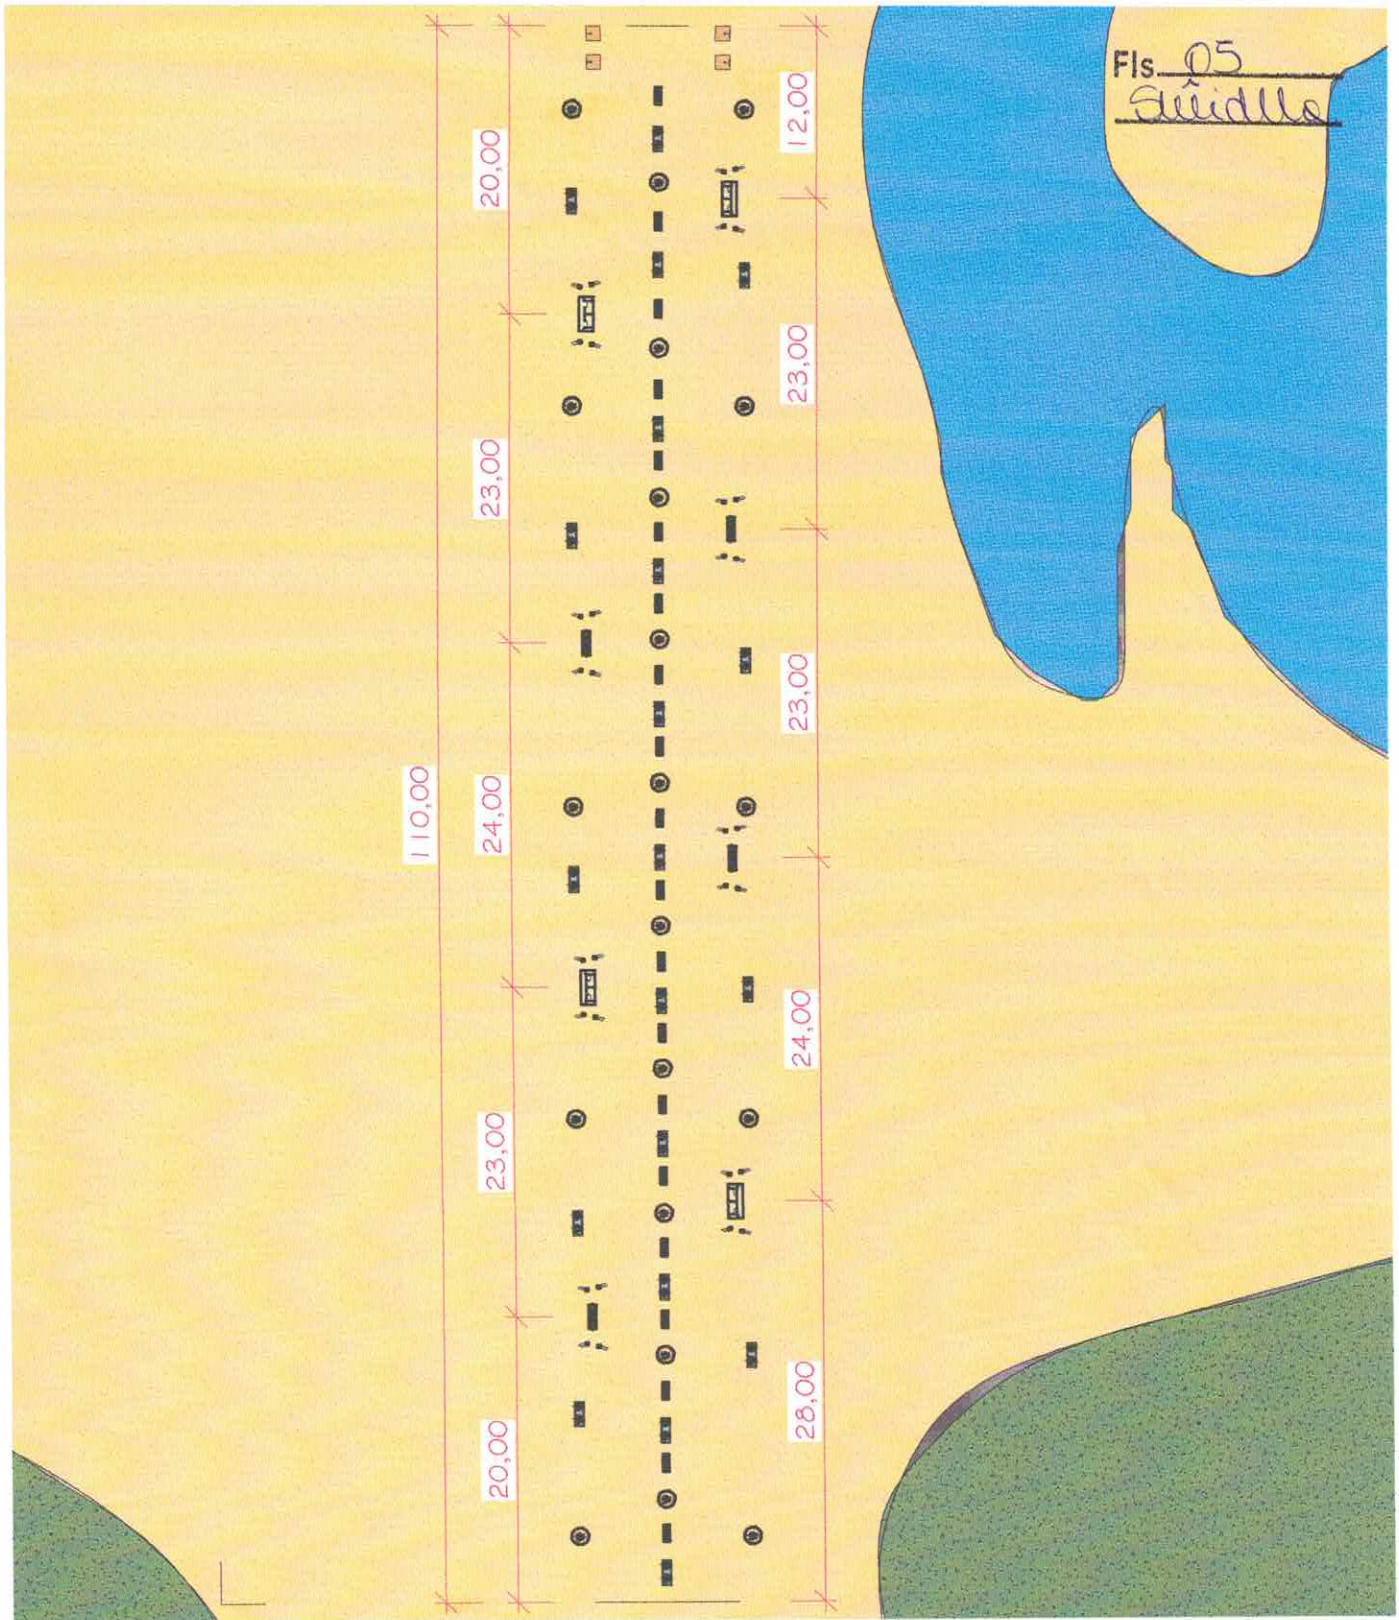

1 **VISTA SUPERIOR**
 1 : 500

 <p>PREFEITURA MUNICIPAL DE CONCEIÇÃO DO ARAGUAIA</p>	<p>ACESSO AO RIO VERANEIO 2025</p>		RESP. TÉCNICO: _____ ENG. CIVIL WELLINGTON DOS REIS	
	ENDEREÇO DA OBRA: CALHA DE FLUXO DO RIO ARAGUAIA (EM PERÍODO DE ESTIAGEM)		DATA: MAIO/2025	
PROP: PREFEITURA MUNICIPAL DE CONCEIÇÃO DO ARAGUAIA		DESENHO: ENG. CIVIL THALYS FEITOSA		ESCALA: INDICADA
		ÁREAS: TERRENO: OBRA PROVISÓRIA CONSTRUÇÃO:		

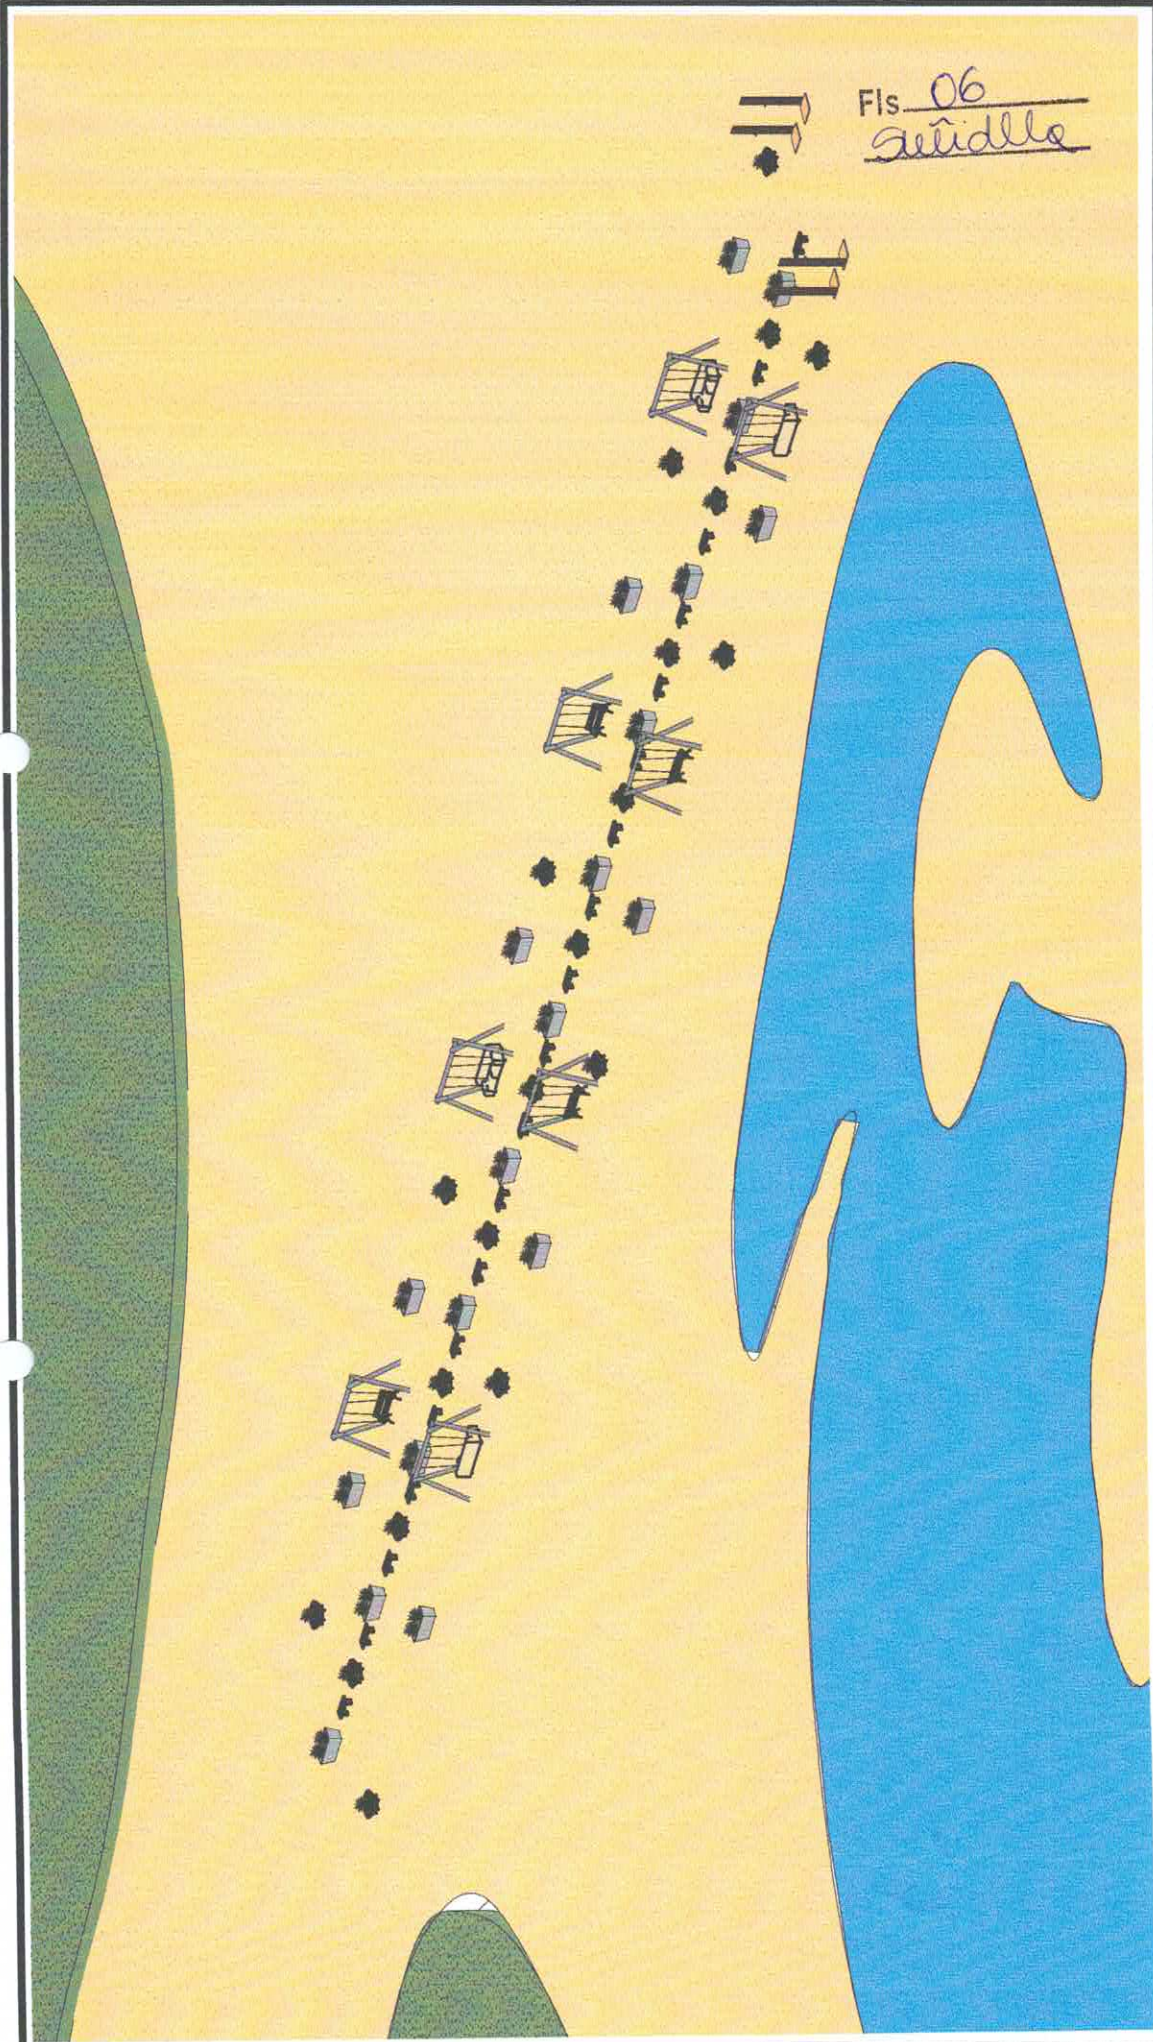

1 ACesso AO RIO



**PREFEITURA MUNICIPAL DE
CONCEIÇÃO DO ARAGUAIA**

ENDEREÇO:

CALHA DE FLUXO DO RIO ARAGUAIA (EM ESTIAGEM)

**ACesso AO RIO
VERANEIO 2025**

PROP:

PREFEITURA MUNICIPAL DE
CONCEIÇÃO DO ARAGUAIA

RESP. TÉCNICO:

ENG. CIVIL WELLINGTON DOS REIS

DATA: MAIO/2025

DESENHO: ENG. CIVIL THALYS FEITOSA

ÁREAS:

OBRA
PROVISÓRIA

TERRENO:
CONSTRUÇÃO:

ESCALA:
INDICADA



Fis. 07
Suvidelle

1 DUCHA

 <p>PREFEITURA MUNICIPAL DE CONCEIÇÃO DO ARAGUAIA</p> <p>ENDEREÇO: CALHA DE FLUXO DO RIO ARAGUAIA (EM ESTIAGEM)</p>	<p>ACESSO AO RIO VERANEIO 2025</p>		<p>RESP. TÉCNICO: ENG. CIVIL WELLINGTON DOS REIS</p>
	<p>PROP: PREFEITURA MUNICIPAL DE CONCEIÇÃO DO ARAGUAIA</p>	<p>DATA: MAIO/2025</p>	<p>DESENHO: ENG. CIVIL THALYS FEITOSA</p>
			<p>ESCALA: INDICADA</p>

Fls. 08
3/11/2025

DUCHAS SAÍDA DE PRAIA

DUCHAS

RIO ARAGUAIA

JARDINEIRA CIRCULAR TIPO BACIA EM PROLIPROPILENO

BANCO METÁLICO COM ESTRADO DE MADEIRA

JARDINEIRA RETANGULAR METÁLICA COR MADEIRA

BALANÇO METÁLICO COM SOFÁ

JARDINEIRA RETANGULAR METÁLICA COR MADEIRA

JARDINEIRA CIRCULAR TIPO BACIA EM PROLIPROPILENO

JARDINEIRA CIRCULAR TIPO BACIA EM PROLIPROPILENO

JARDINEIRA RETANGULAR METÁLICA COR MADEIRA

BALANÇO METÁLICO COM BANCO

1 MOBILIÁRIO
1 : 200



PREFEITURA MUNICIPAL DE
CONCEIÇÃO DO ARAGUAIA

ACESSO AO RIO
VERANEIO 2025

RESP. TÉCNICO:

ENG. CIVIL WELLINGTON DOS REIS

DATA: MAIO/2025
DESENHO: ENG. CIVIL THALYS FEITOSA


ENDEREÇO DA OBRA:
AV. MARANHÃO LIMA, ESQ. C/ R. HENRY CONDREAUX, SÃO LUIZ I.

PROP:
PREFEITURA MUNICIPAL DE
CONCEIÇÃO DO ARAGUAIA

ÁREAS:
TERRENO: 4.020,00 m²
CONSTRUÇÃO: 1.113,80 m²

ESCALA: INDICADA

Fis. 09
Suidillo

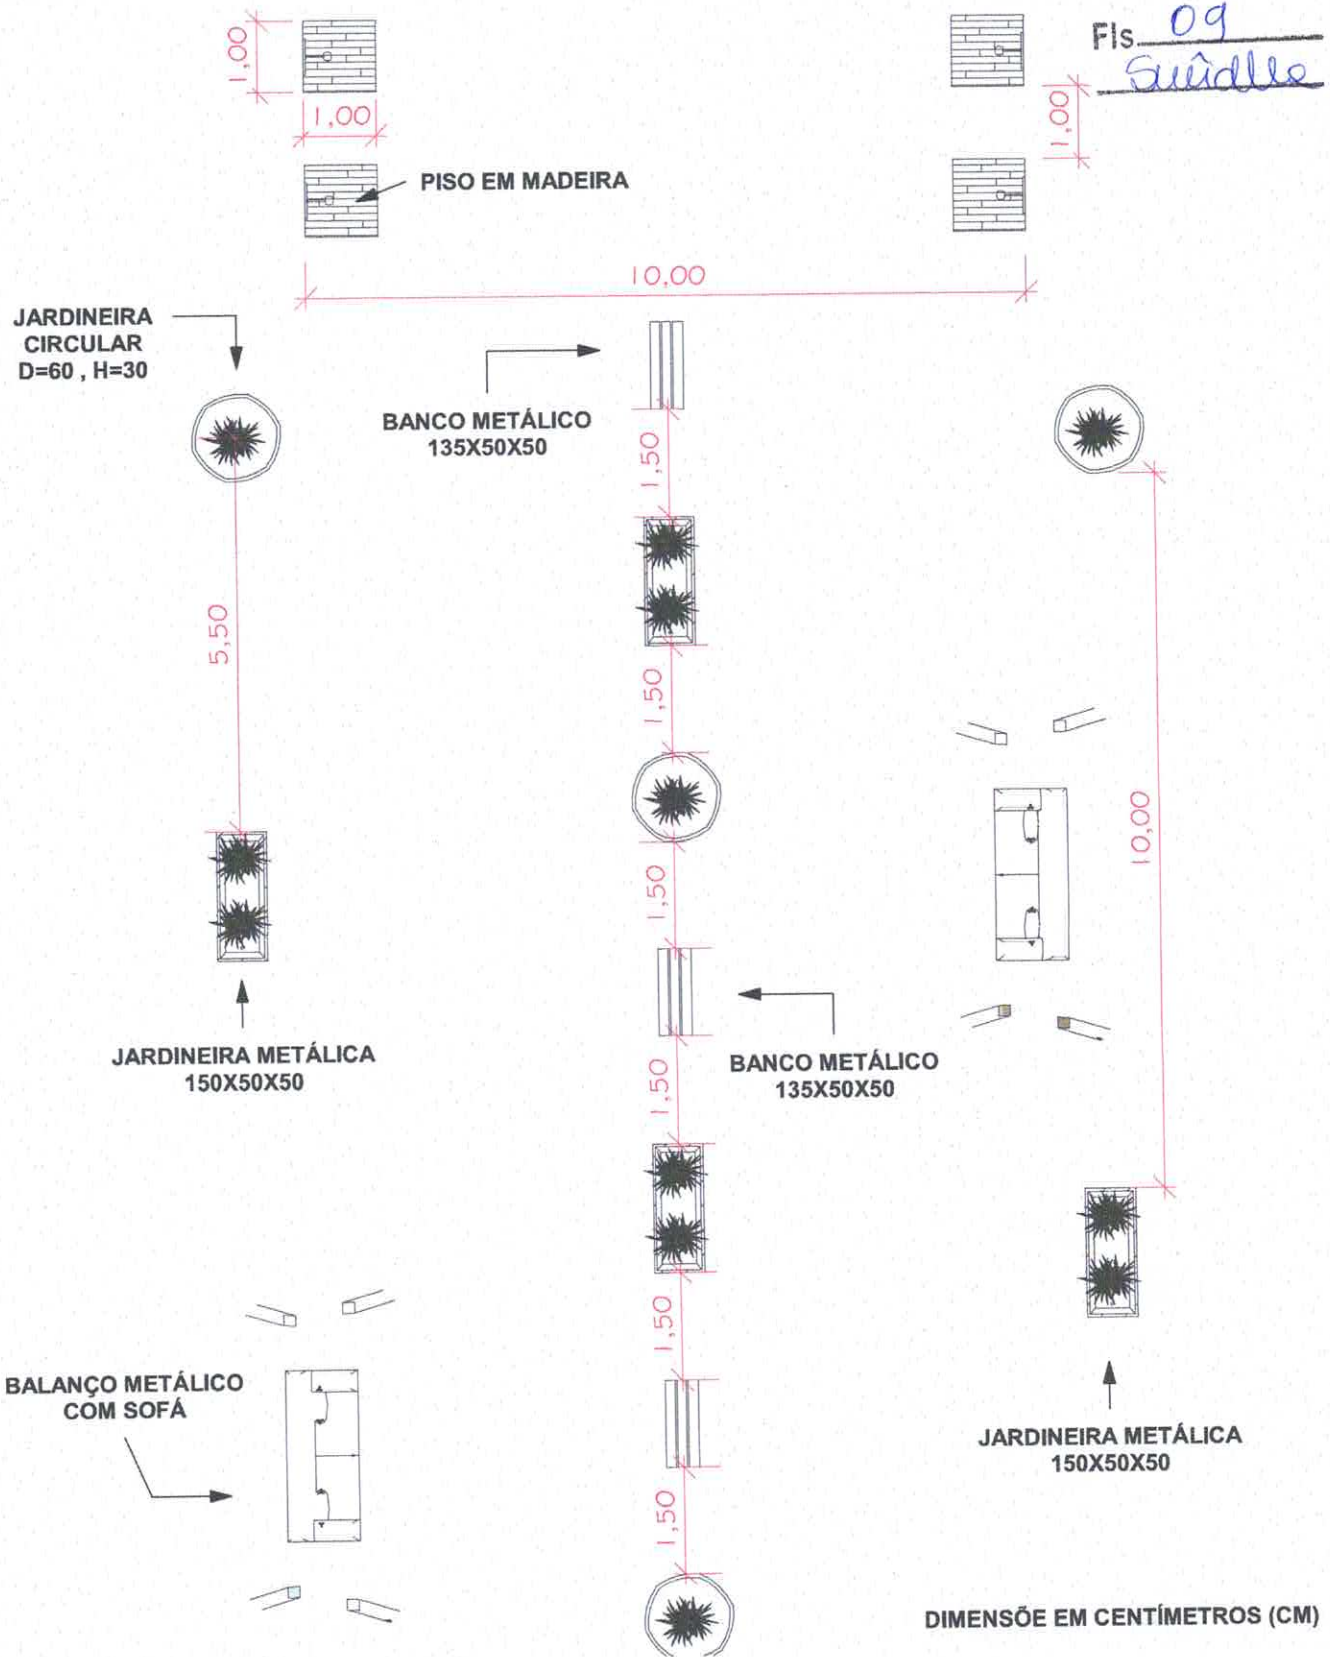

DIMENSÃO EM CENTÍMETROS (CM)

1 PROJETO EXECUTIVO
1 : 100



PREFEITURA MUNICIPAL DE CONCEIÇÃO DO ARAGUAIA

ACesso ao RIO VERANEIO 2025

RESP. TÉCNICO:	
ENG. CIVIL WELLINGTON DOS REIS	
DATA:	MAIO/2025
DESENHO:	ENG. CIVIL THALYS FEITOSA
ÁREAS:	OBRA PROVISÓRIA
TERRENO:	
CONSTRUÇÃO:	
ESCALA: INDICADA	

ENDEREÇO DA OBRA:
CALHA DE FLUXO DO RIO ARAGUAIA (EM PERÍODO DE ESTIAGEM)

PROP:
PREFEITURA MUNICIPAL DE CONCEIÇÃO DO ARAGUAIA

Fis. SO
Suvidde



Artein.Metal



