


MAPA DE LOCALIZAÇÃO

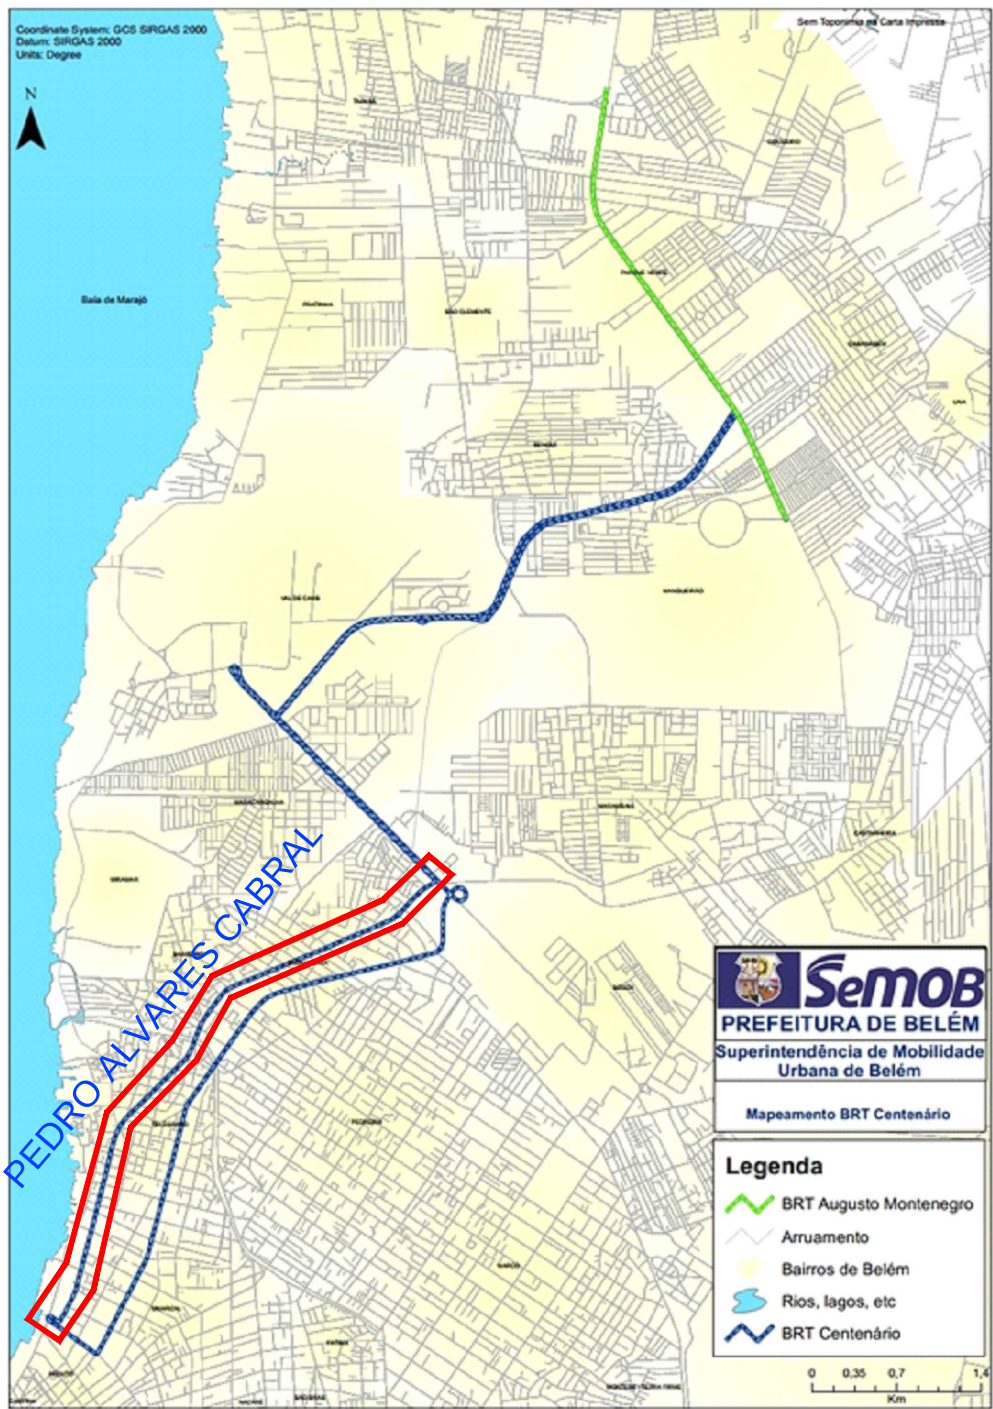


LEGENDA

- CICLOVIA
- CICLOFAIXA
- CANTEIRO
- CORREDOR BRT
- BRT CENTENÁRIO




NOTA: PREFERENCIALMENTE DEVERÃO SER ADOTADAS AS ESTAÇÕES COM ACESSIBILIDADE ATRAVÉS DE RAMPAS. SOMENTE QUANDO NÃO FOR POSSÍVEL, PODERÃO SER IMPLANTADAS ESTAÇÕES COM ESCADA E PLATAFORMA ELEVATÓRIA

PLANTA CHAVE

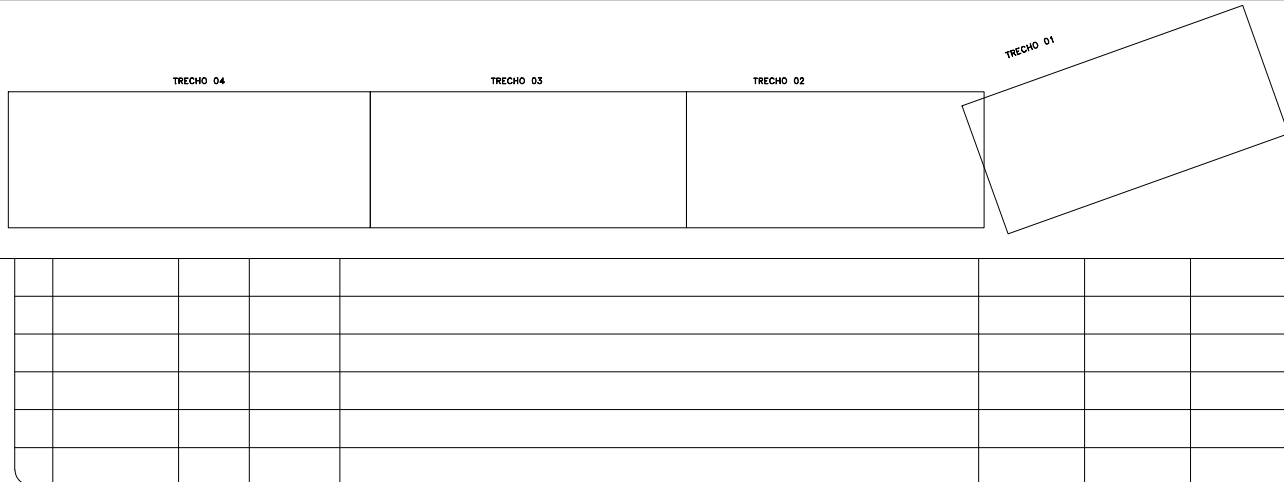

Semob DIRETORIA DE MOBILIDADE URBANA
SUPERINTENDÊNCIA EXECUTIVA DE MOBILIDADE URBANA DE BELÉM
COORDENADORIA DE MOBILIDADE URBANA

PROJETO: ARQUITETURA		ANTE PROJETO	
TÍTULO: MALHA VIARIA		BRT CENTENARIO	
TÍTULO: MALHA VIARIA		AV. PEDRO AL. CABRAL	
PROJETISTA: CAMILLA PEREIRA	VISTO: X	ESCALA: INDICA	DATA: SET/2015
DESENHISTA: CAMILLA PEREIRA	APROVADO: CAMILLA PEREIRA CAU 486091-3	ARQUIVO Nº: MALHA VIARIA PEDRO AL. CABRAL	FOLHA Nº: 18/28
		REVISÃO: B	

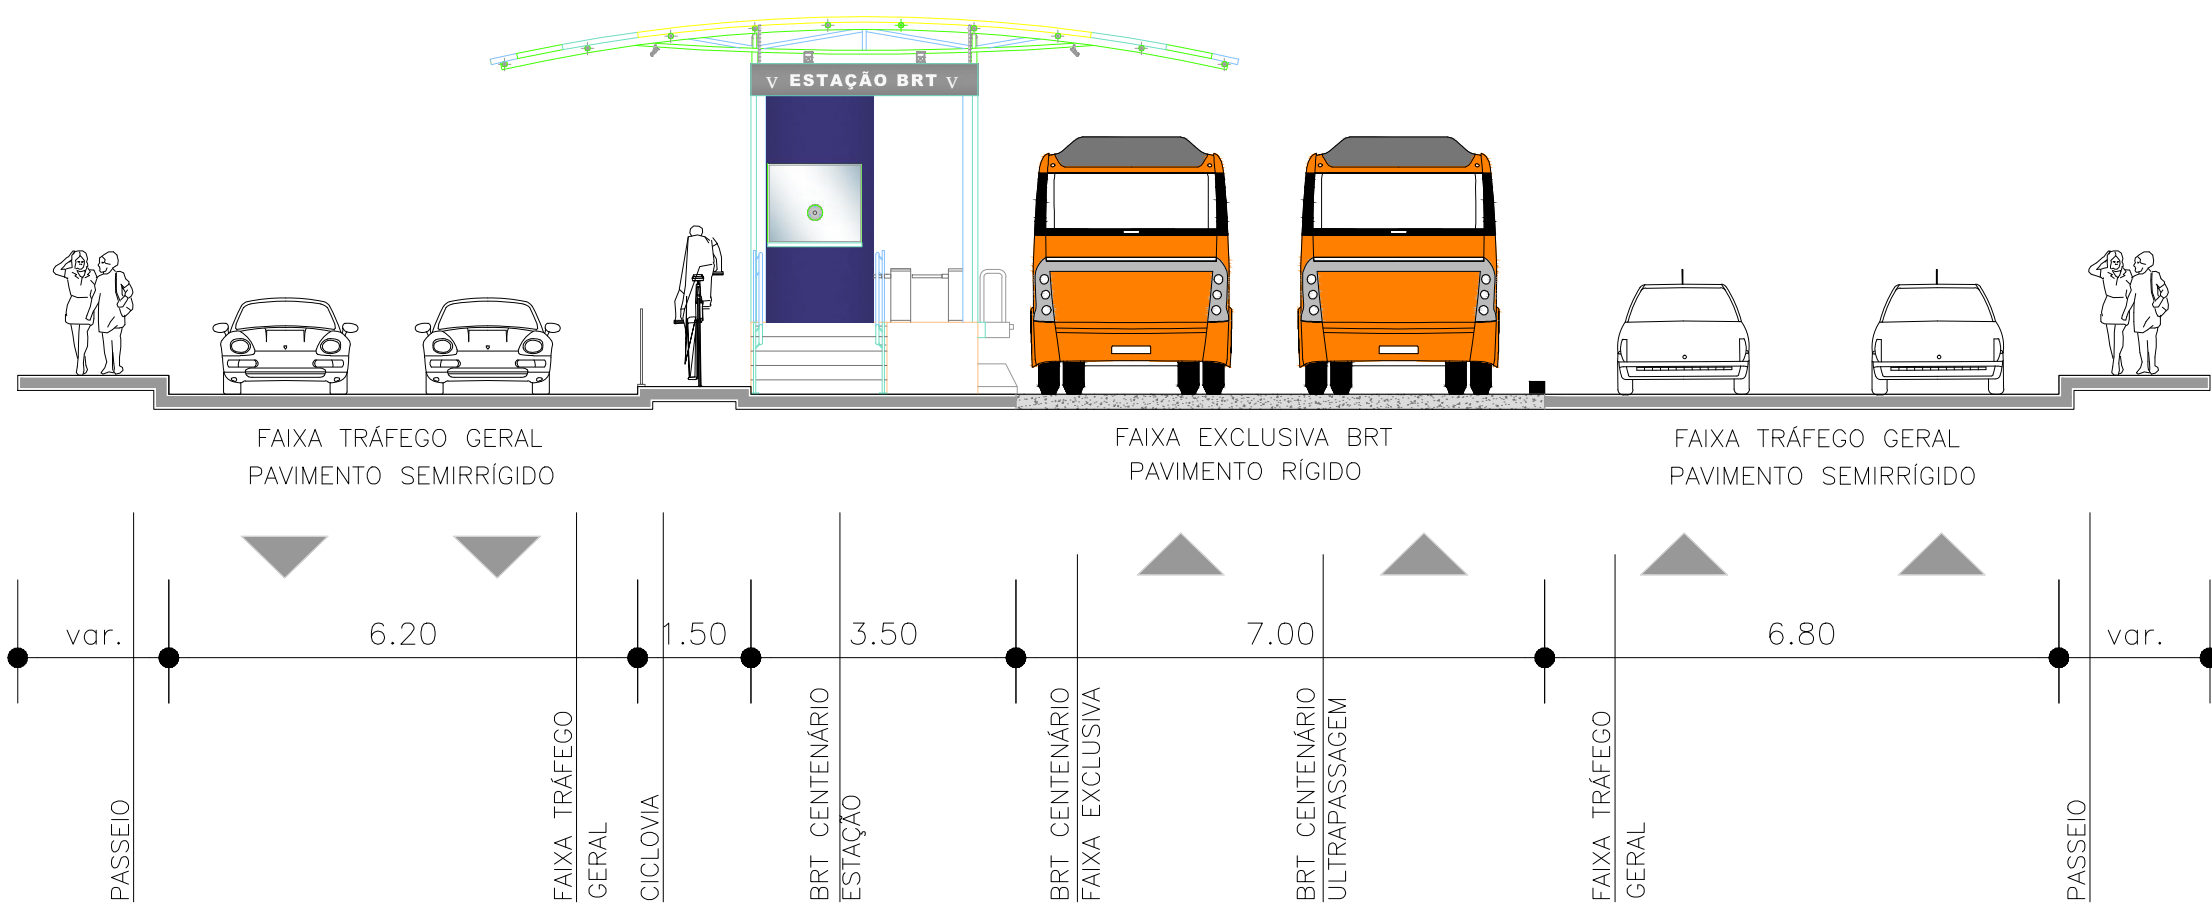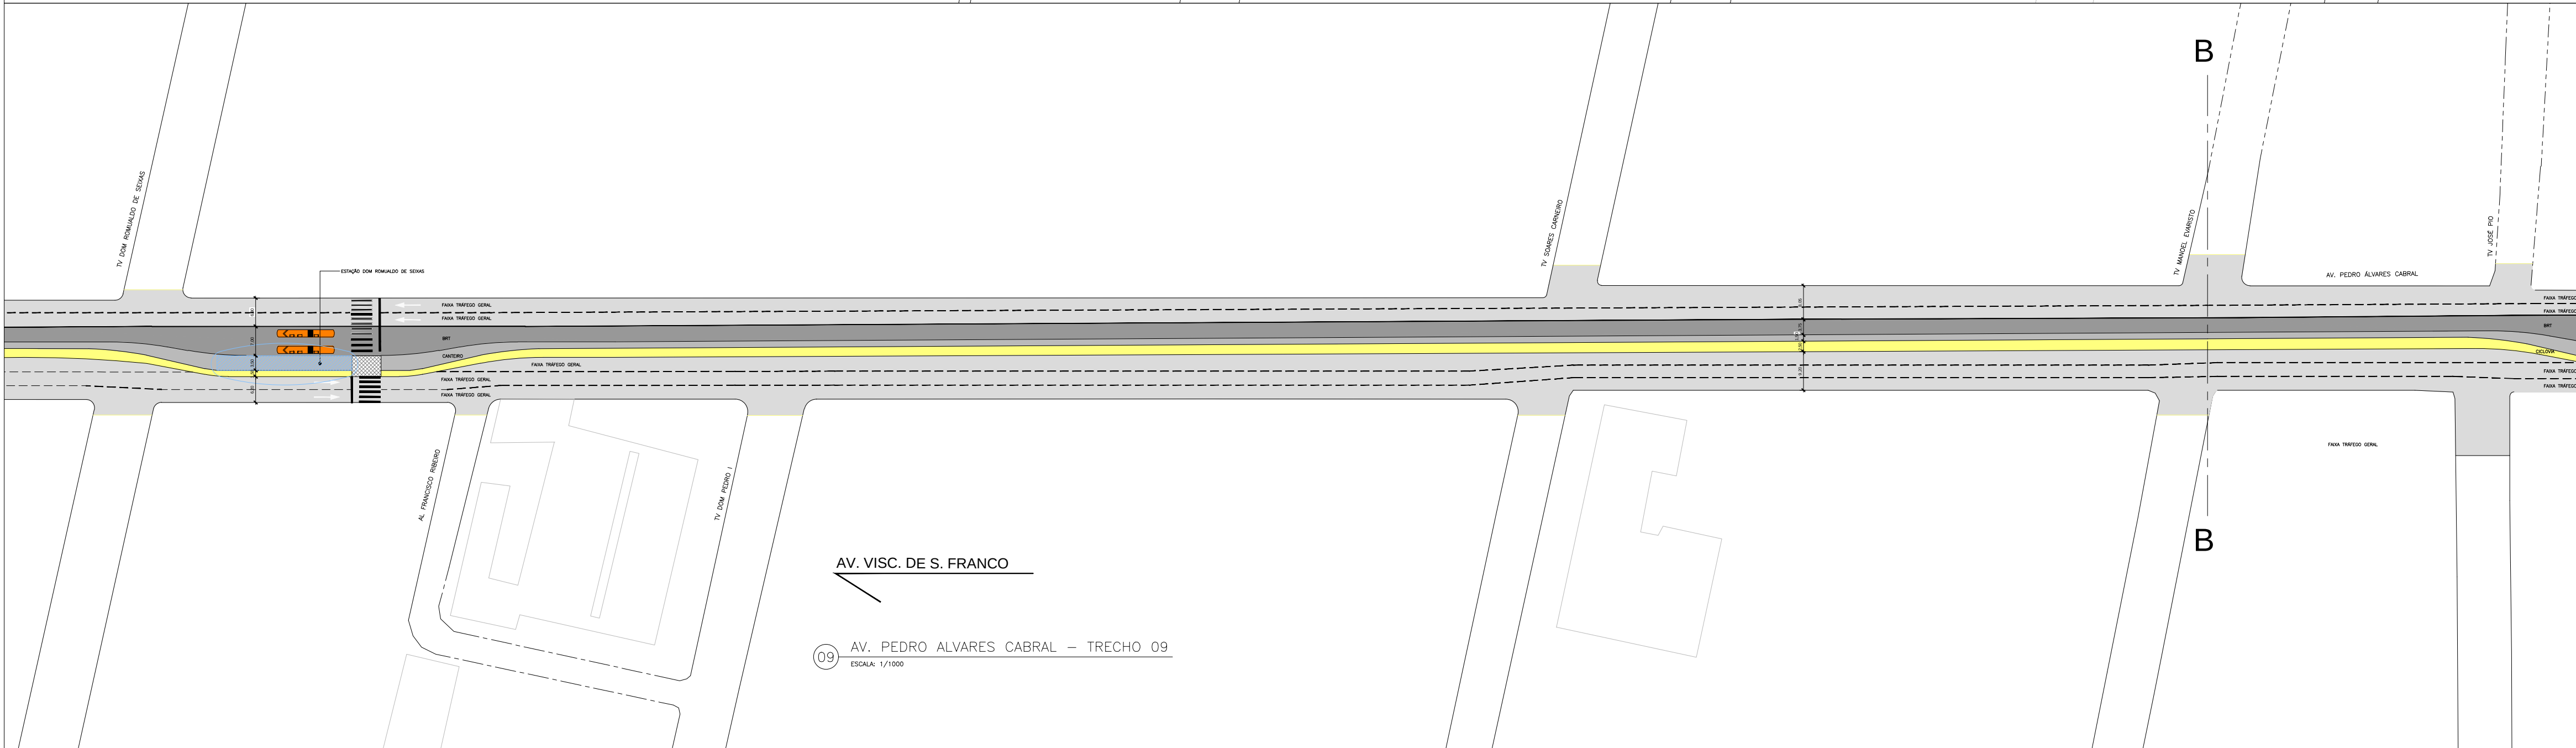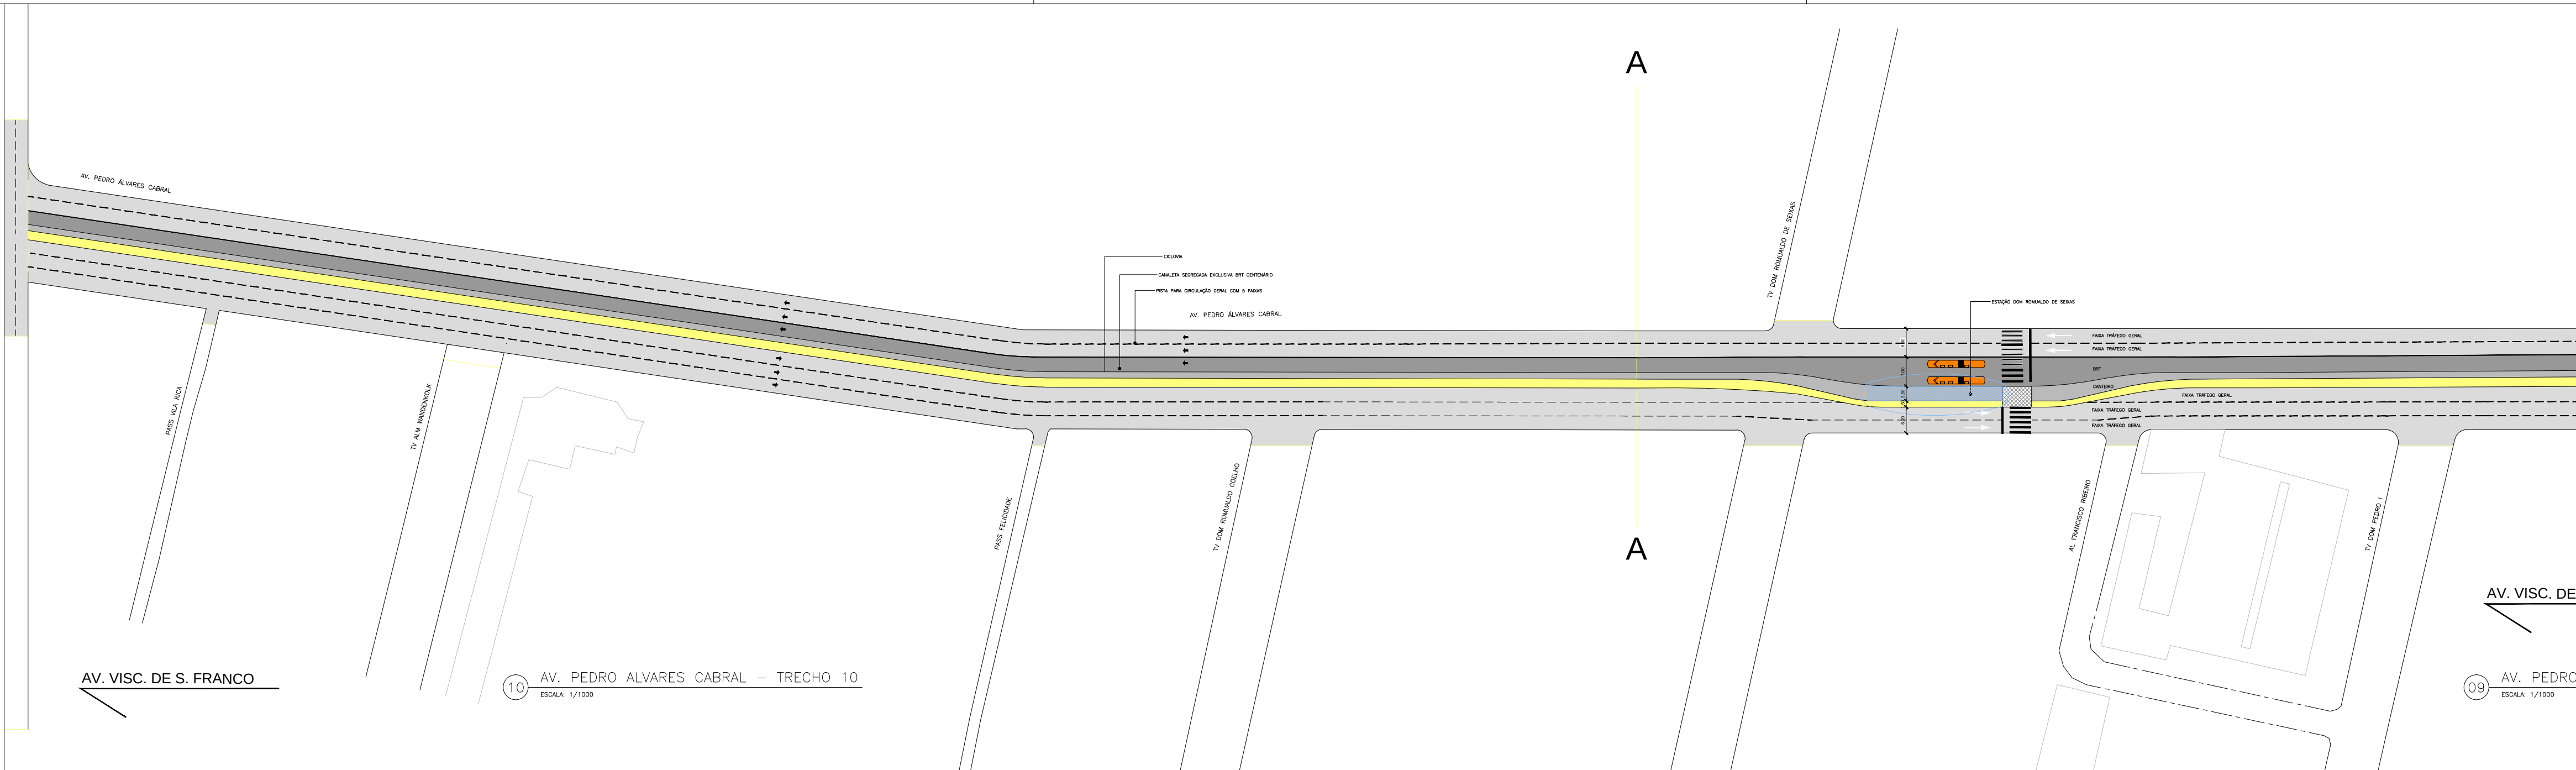

01 PERFIL 1 – AV. PEDRO ÁLVARES CABRAL
ESCALA: 1/100