




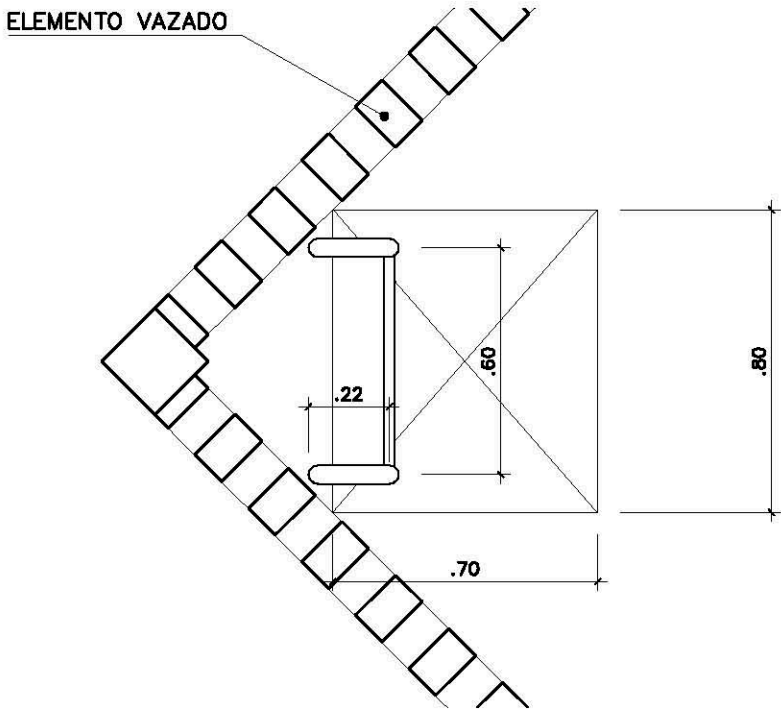

PLANTA SUPERIOR
ESCADA MARINHEIRO
ESC.: 1 / 20

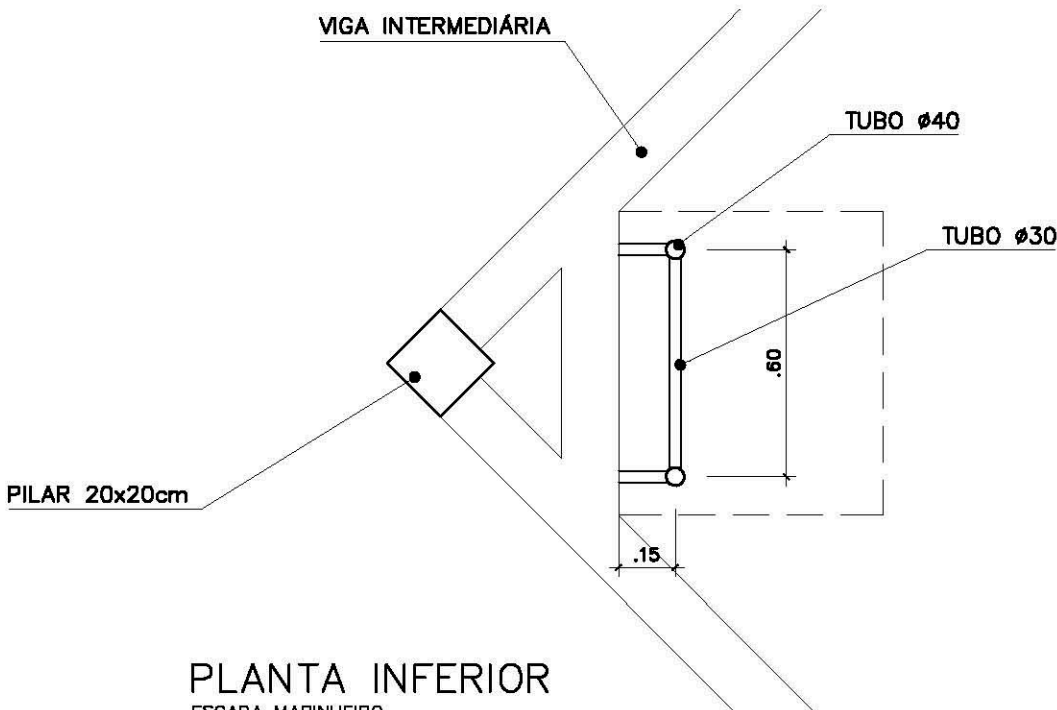

PLANTA INFERIOR
ESCADA MARINHEIRO
ESC.: 1 / 20

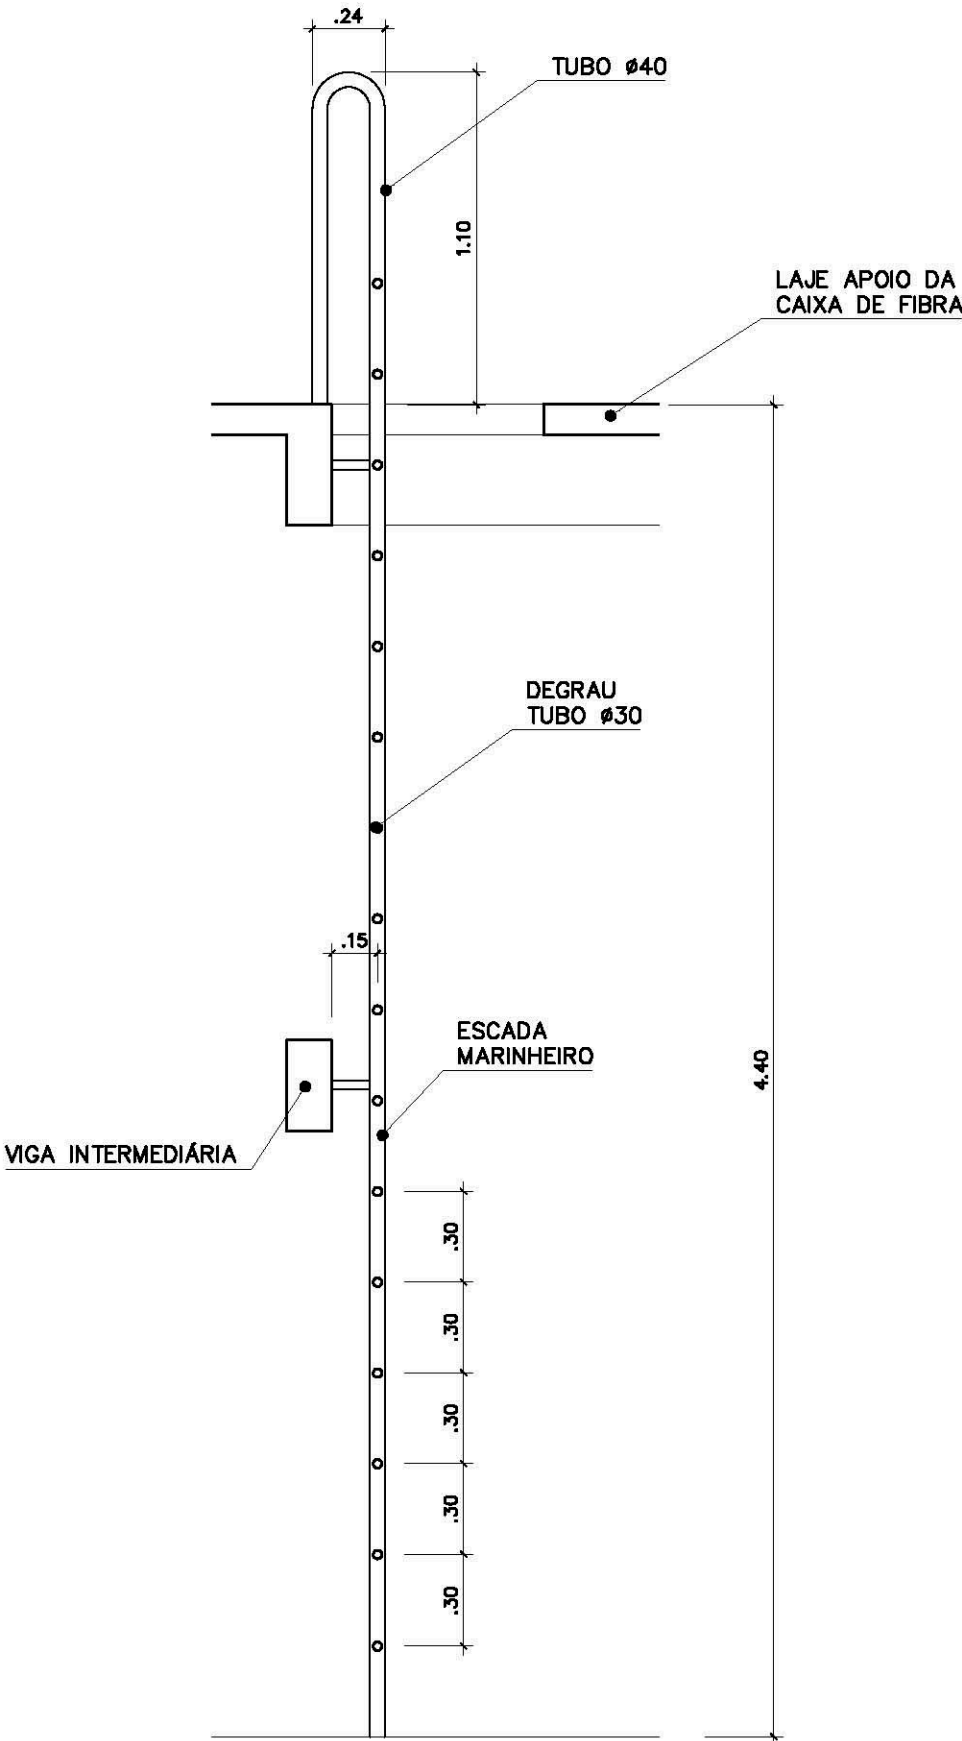

VISTA LATERAL
ESCADA MARINHEIRO
ESC.: 1 / 25

ESPAÇO EDUCATIVO URBANO II – 06 SALAS DE AULA

ENDEREÇO: DIVERSOS
PROPRIETÁRIO: FUNDO DE FORTALECIMENTO PARA A ESCOLA
AUTORES DO PROJETO : MARCELO TONIAZZO LISSA
GUSTAVO SILVEIRA
RESPONSÁVEL TÉCNICO:

PROPRIETÁRIO
AUTOR DO PROJETO CREA 8.432 D-DF
AUTOR DO PROJETO CREA 9.784 D-DF
RESP. TÉCNICO

DLFO	CREA

ARQ	ARQUITETURA		
	CASTELO D'ÁGUA DE CONCRETO ESCADA MARINHEIRO		
REVISÃO:	DATA : AGOSTO/2000	ESCALA : 1:50	DESENHO :