



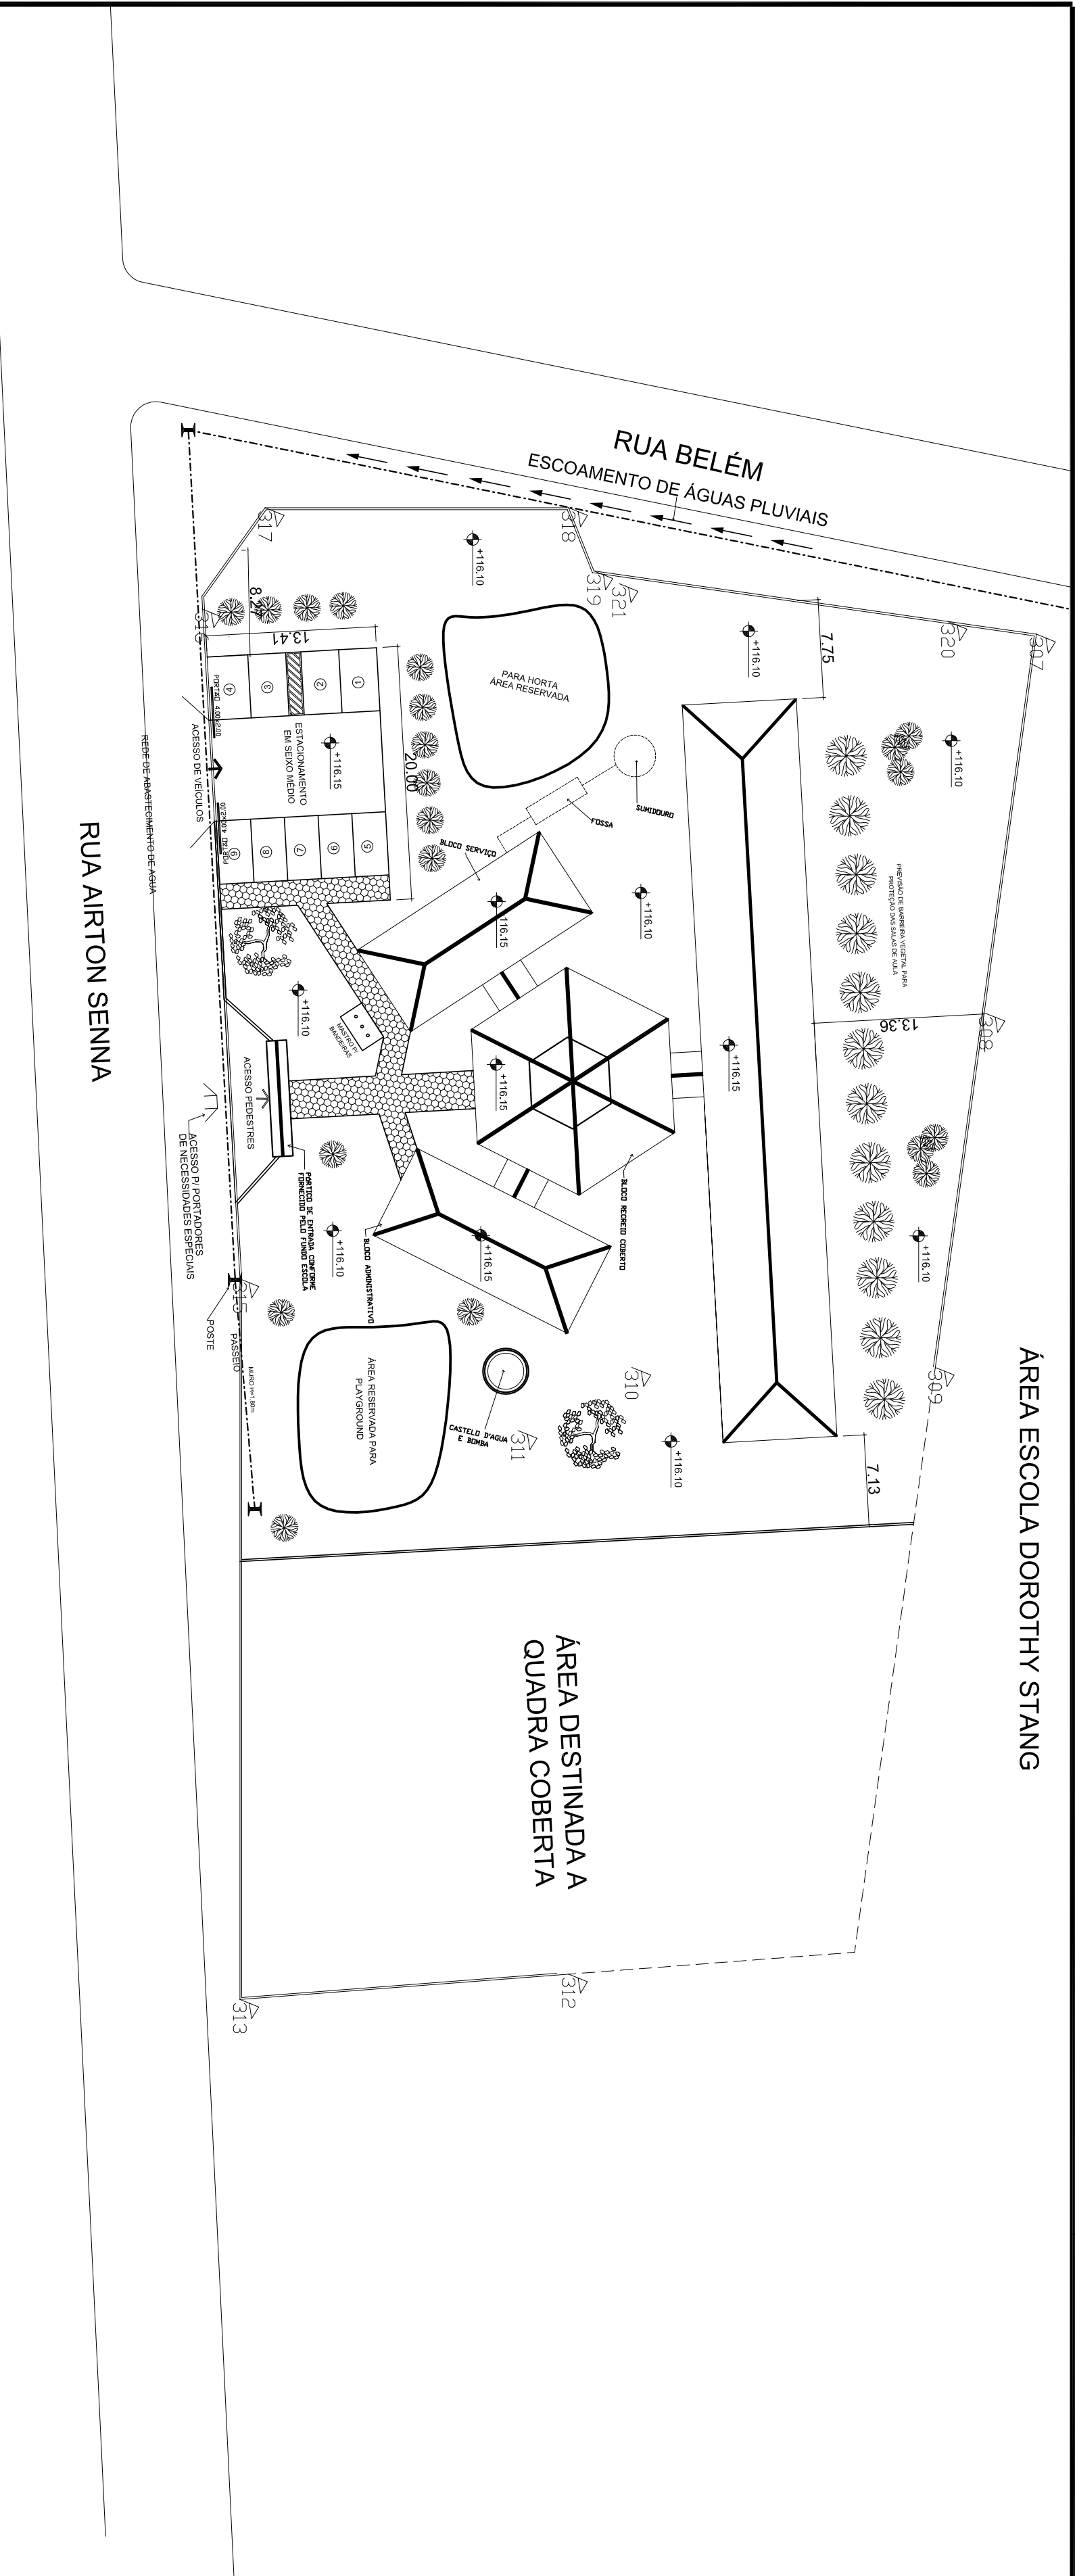


PLANTA DE IMPLANTAÇÃO

ESC. 1:500

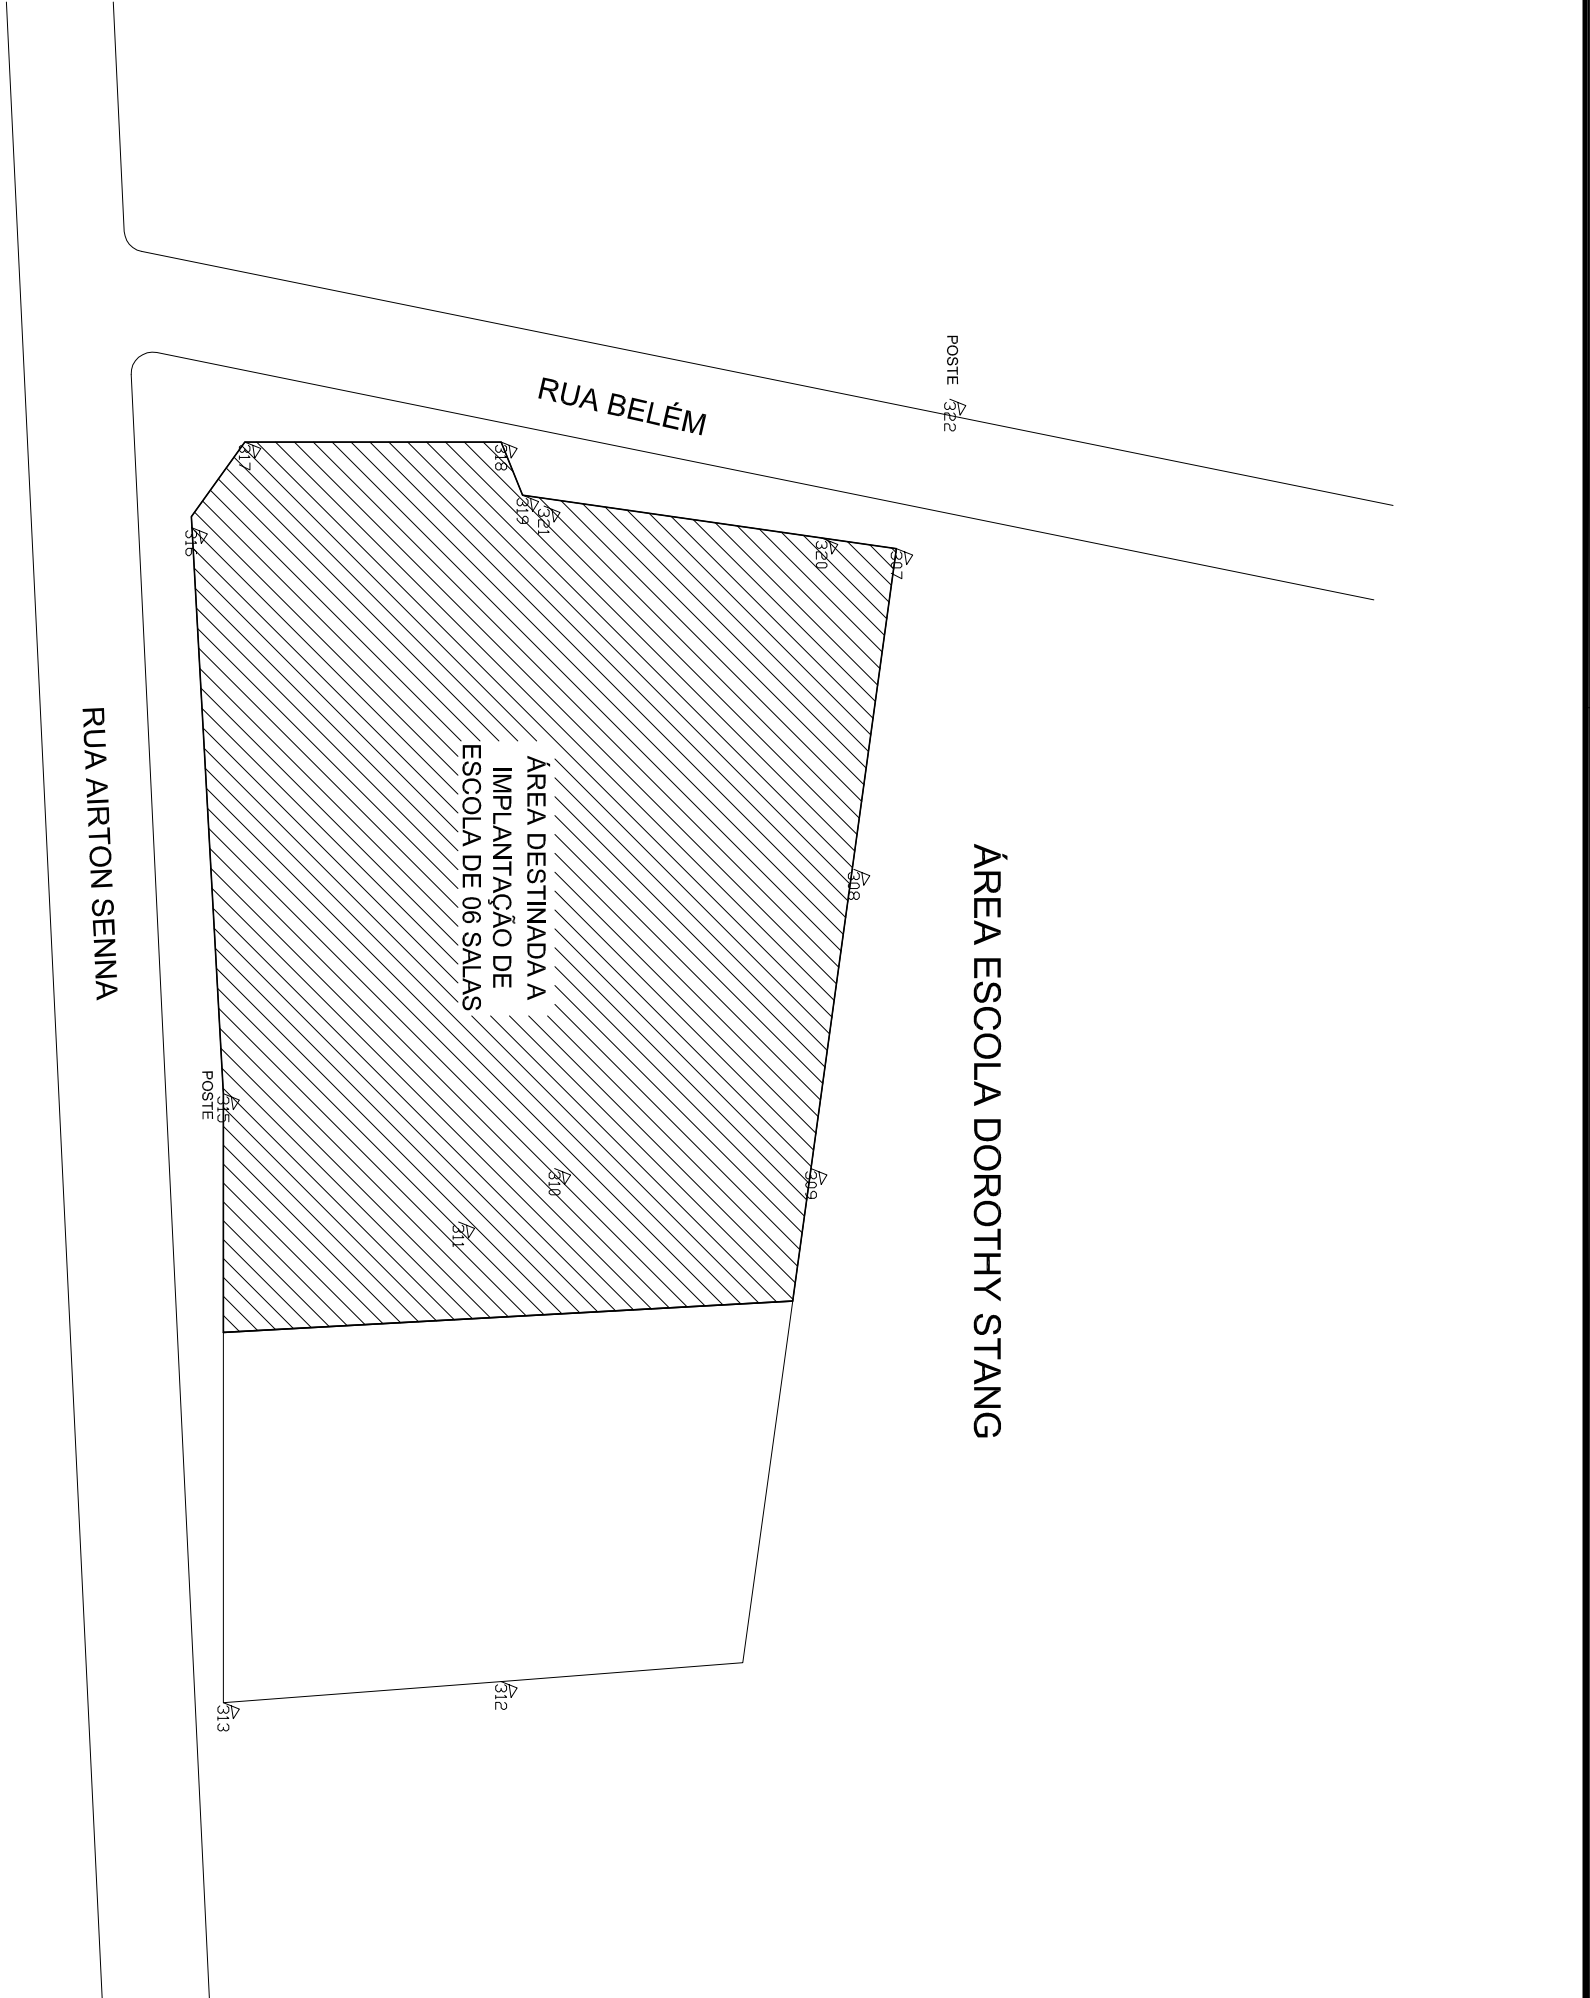


PLANTA DE LOCAÇÃO

ESC. 1:700

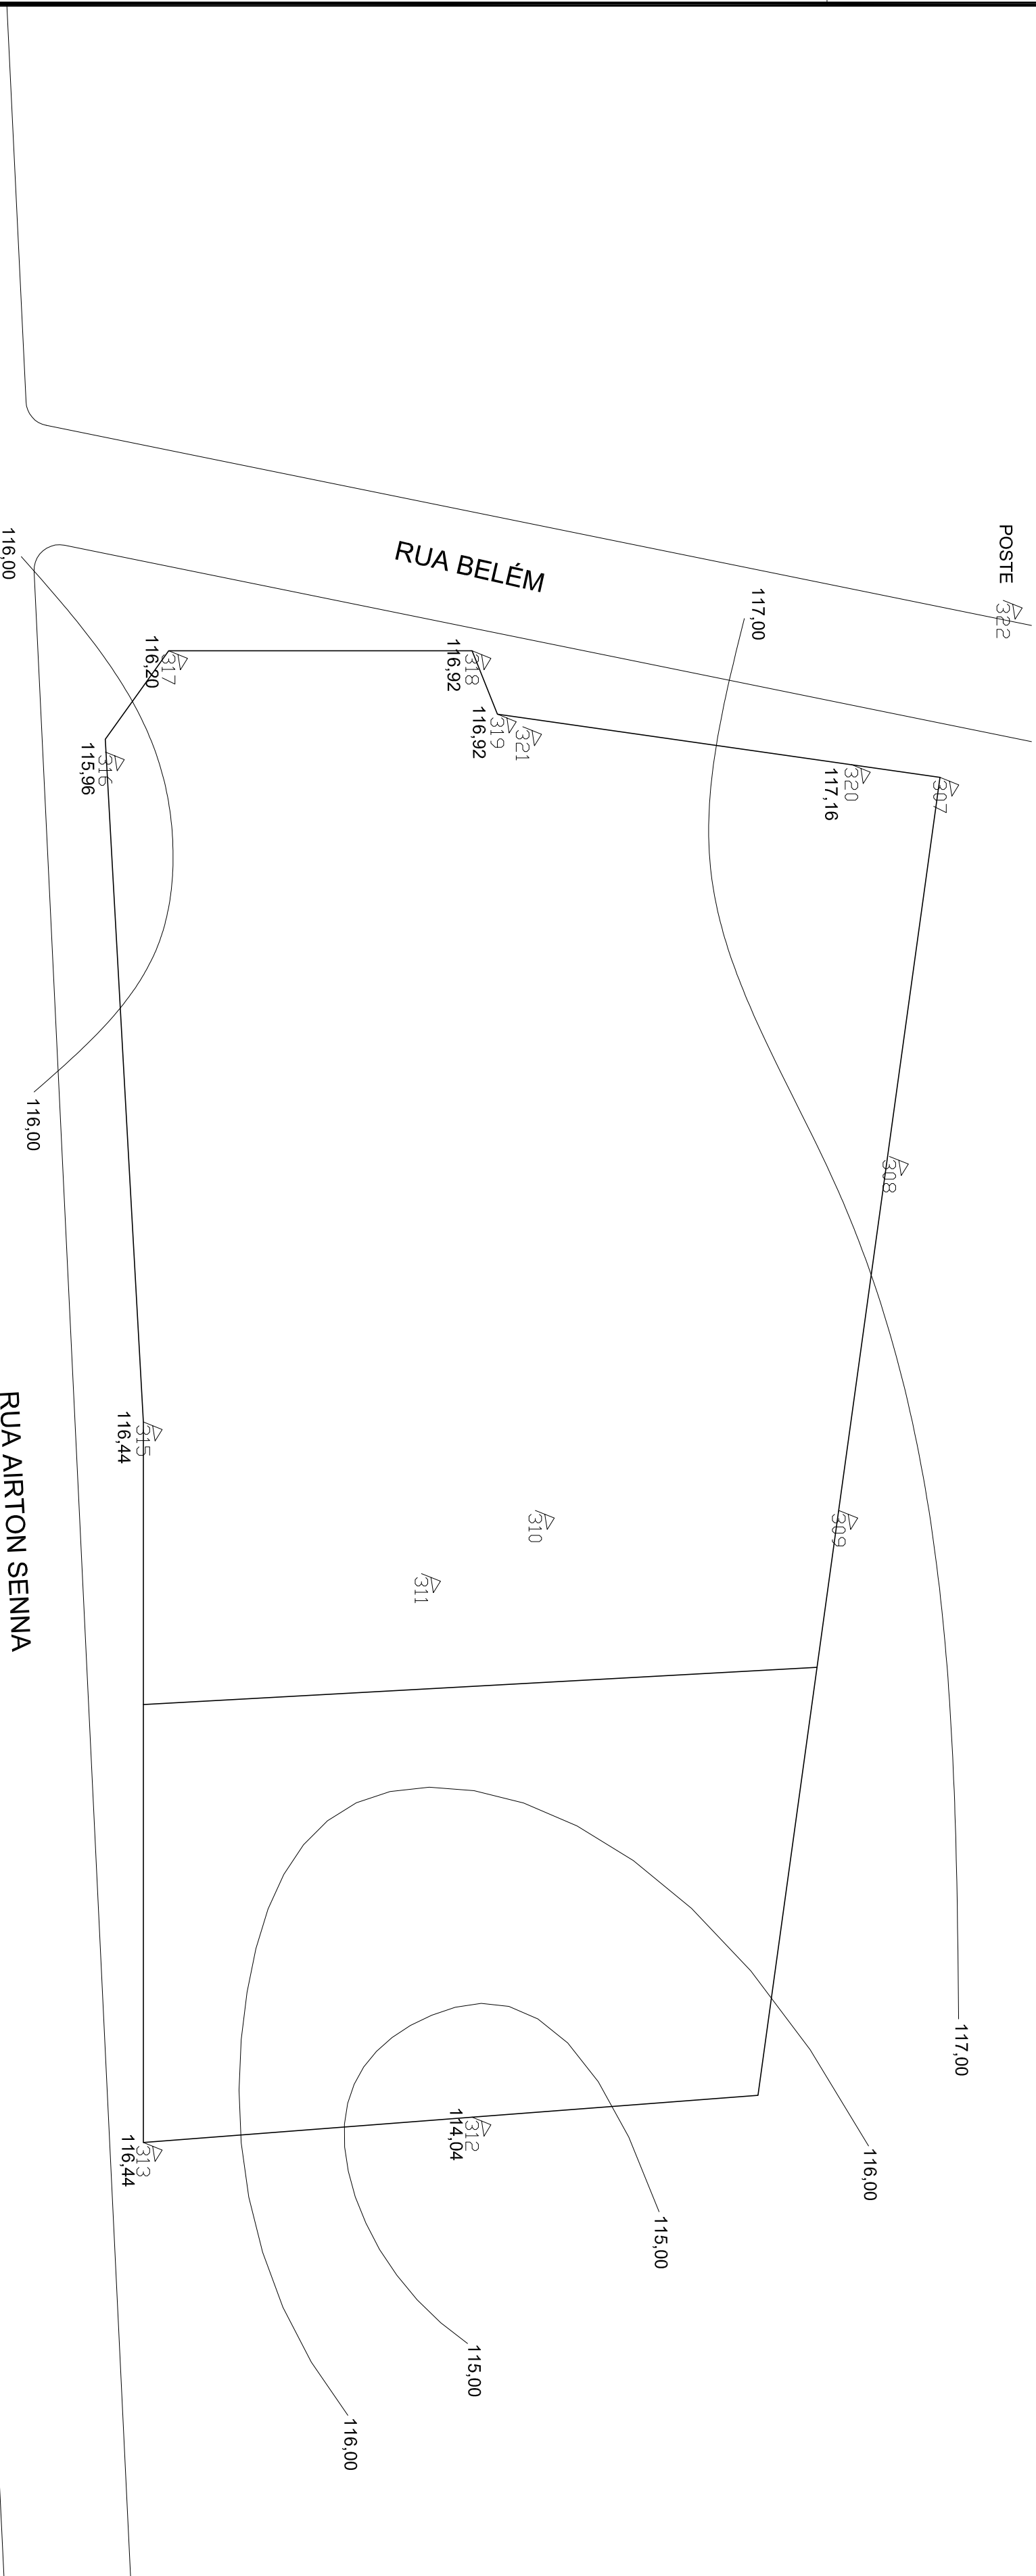

LEVANTAMENTO PLANI-ALTIMÉTRICO

ESC. 1:500

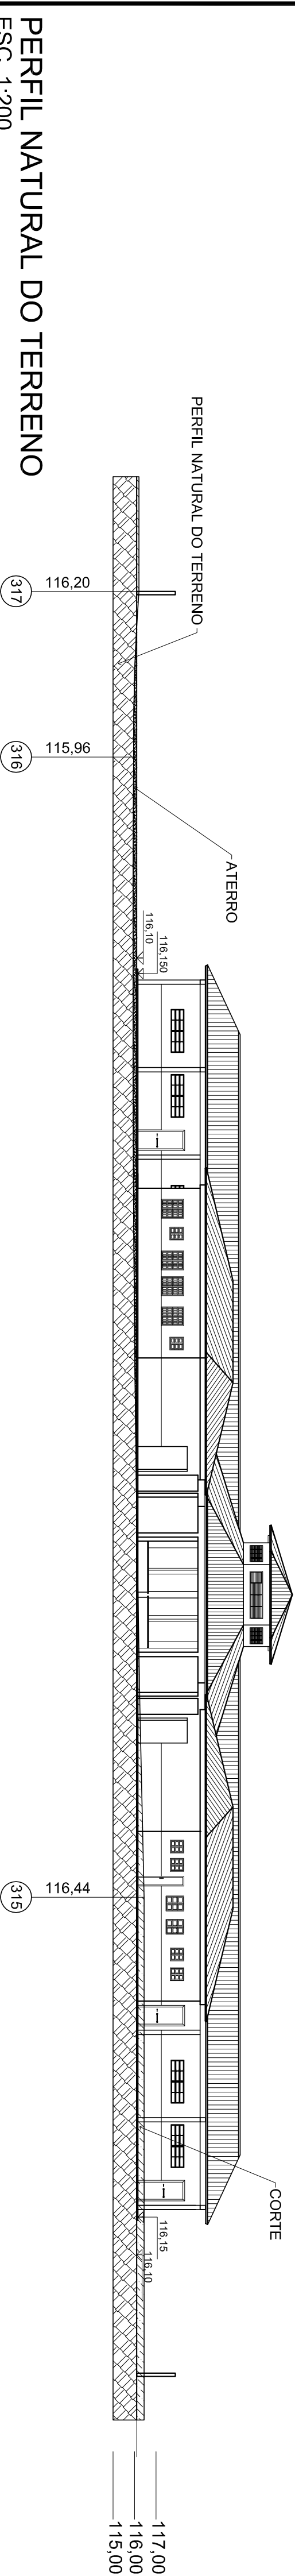

PERFIL NATURAL DO TERRENO

ESC. 1:200

TABELA DE COORDENADAS UTM			
PONTO	COORD. X	COORD. Y	ALTITUDE
312	708345.0000	9509294.0000	114.04
313	708347.0000	9509295.0000	116.44
315	708290.0000	9509295.0000	116.44
316	708237.0000	9509295.0000	115.96
317	708223.0000	9509297.0000	116.20
318	708223.0000	9509294.0000	116.92
319	708234.0000	9509296.0000	116.92
320	708235.0000	9509324.0000	117.16



PREFEITURA MUNICIPAL DE JACUNDÁ

CLIENTE:

Autor do Projeto: Arqª Kelly Cristina Souza da Silva
CREA - 10.415 DPA

Contratante: _____

Fiscalização: _____

Resp. P. Execução: _____

	OBRAS: CONSTRUÇÃO DE ESCOLA DE 06 SALAS	
	MUNICÍPIO: JACUNDÁ	
AUTOR DO PROJETO: ARQUITECTURA ENGENHARIA KELLY CRISTINA SOUZA DA SILVA	ENERGIA: RUA AIRTON SENNA S/N, BAIRRO APARECIDA	
	CONTEÚDO: PLANTA DE IMPLANTAÇÃO, LOCAÇÃO, LEV. PLANI-ALTIMÉTRICO, PERFIL NATURAL DO TERRENO E QUADRO DE COORDENADAS UTM	
DATA: OUTUBRO/2011	PROJETO: ARQUITETÔNICO	
	ESCALAS: INDICADAS	
DESENHO: RAQUEL SOUZA	PRANCHA: ARQ 01/01	
	FOLHA: 01/01	

Av. Garibaldi, 250 - Fone: (61) 3224-0323 - 3241-3420 / 3114-5279 - 326-3186 - Bulevar 17A - Estado: 88800-000 - 88800-000