




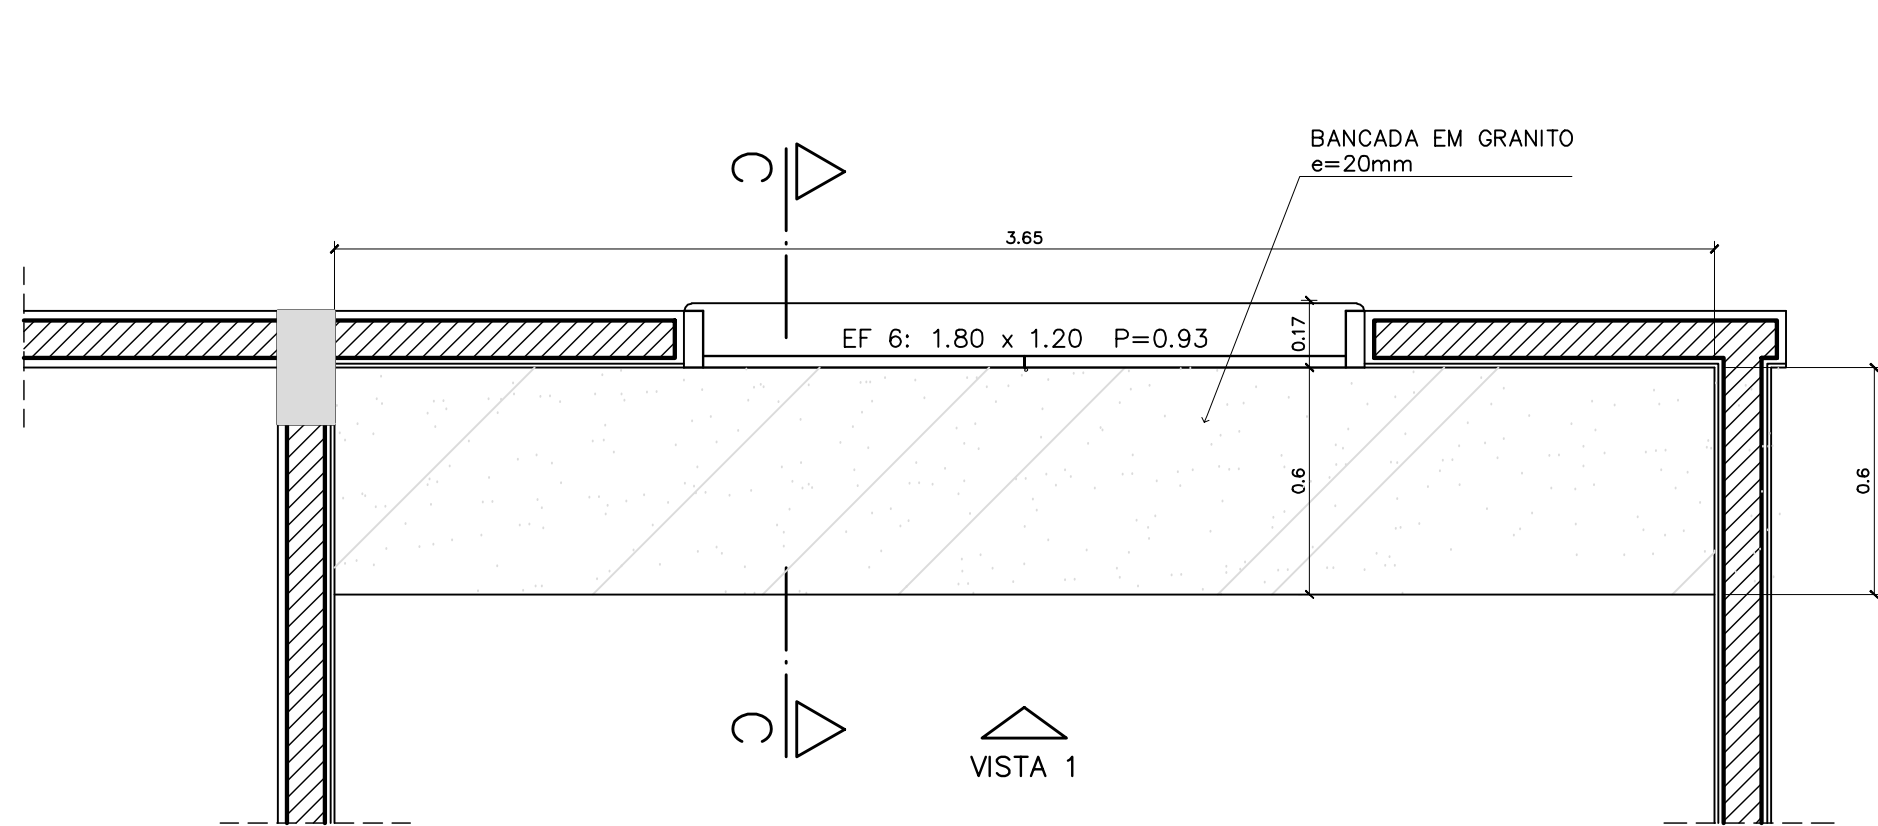


1 – ARMÁRIOS ATENDIMENTO COZINHA
VISTA SUPERIOR – ESCALA: 1/20

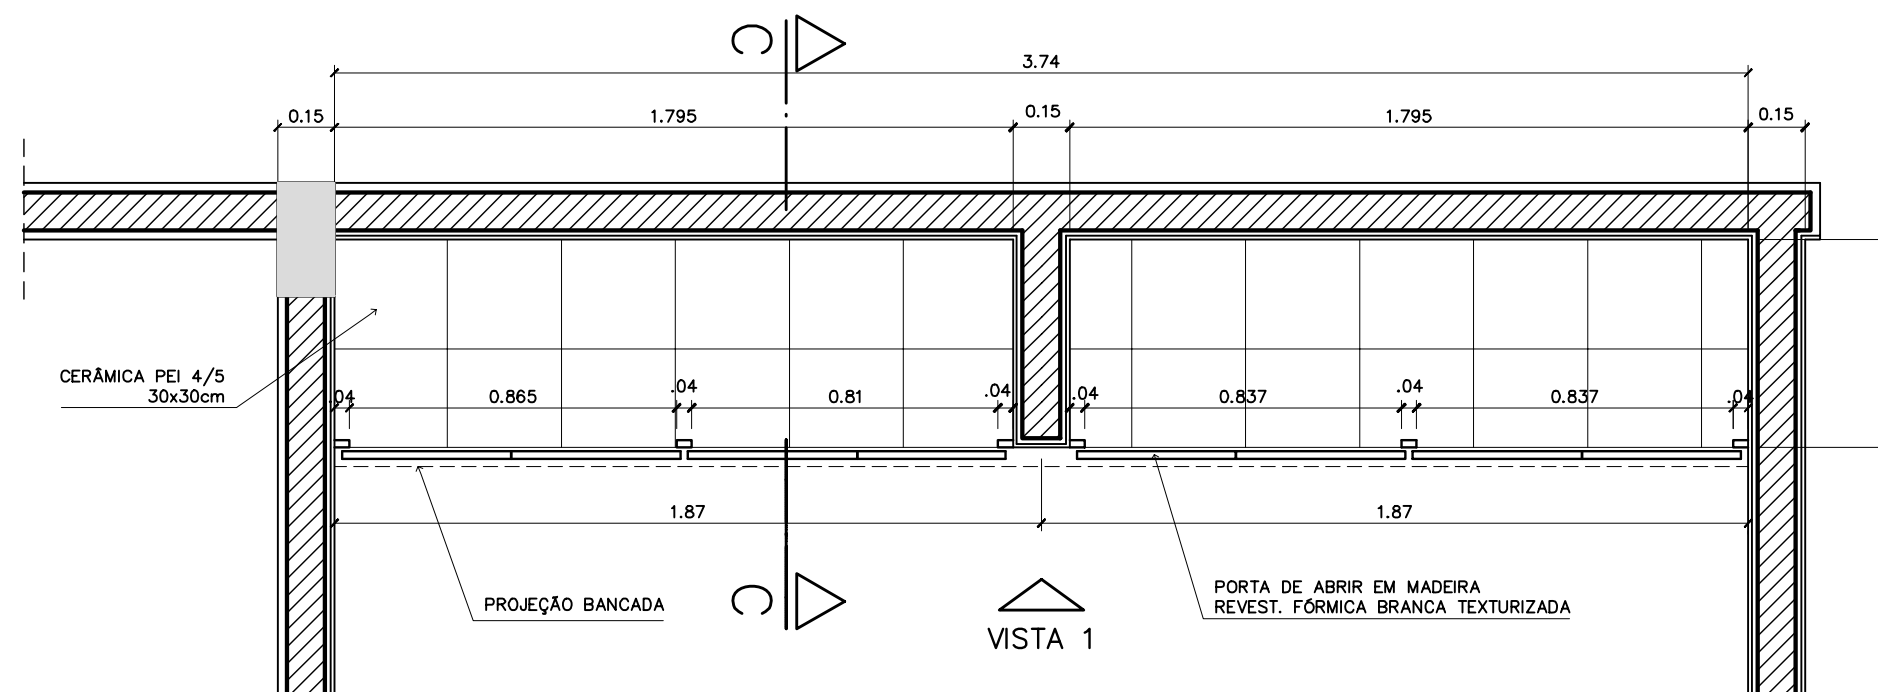

1 – ARMÁRIOS ATENDIMENTO COZINHA
PLANTA INFERIOR – ESCALA: 1/20

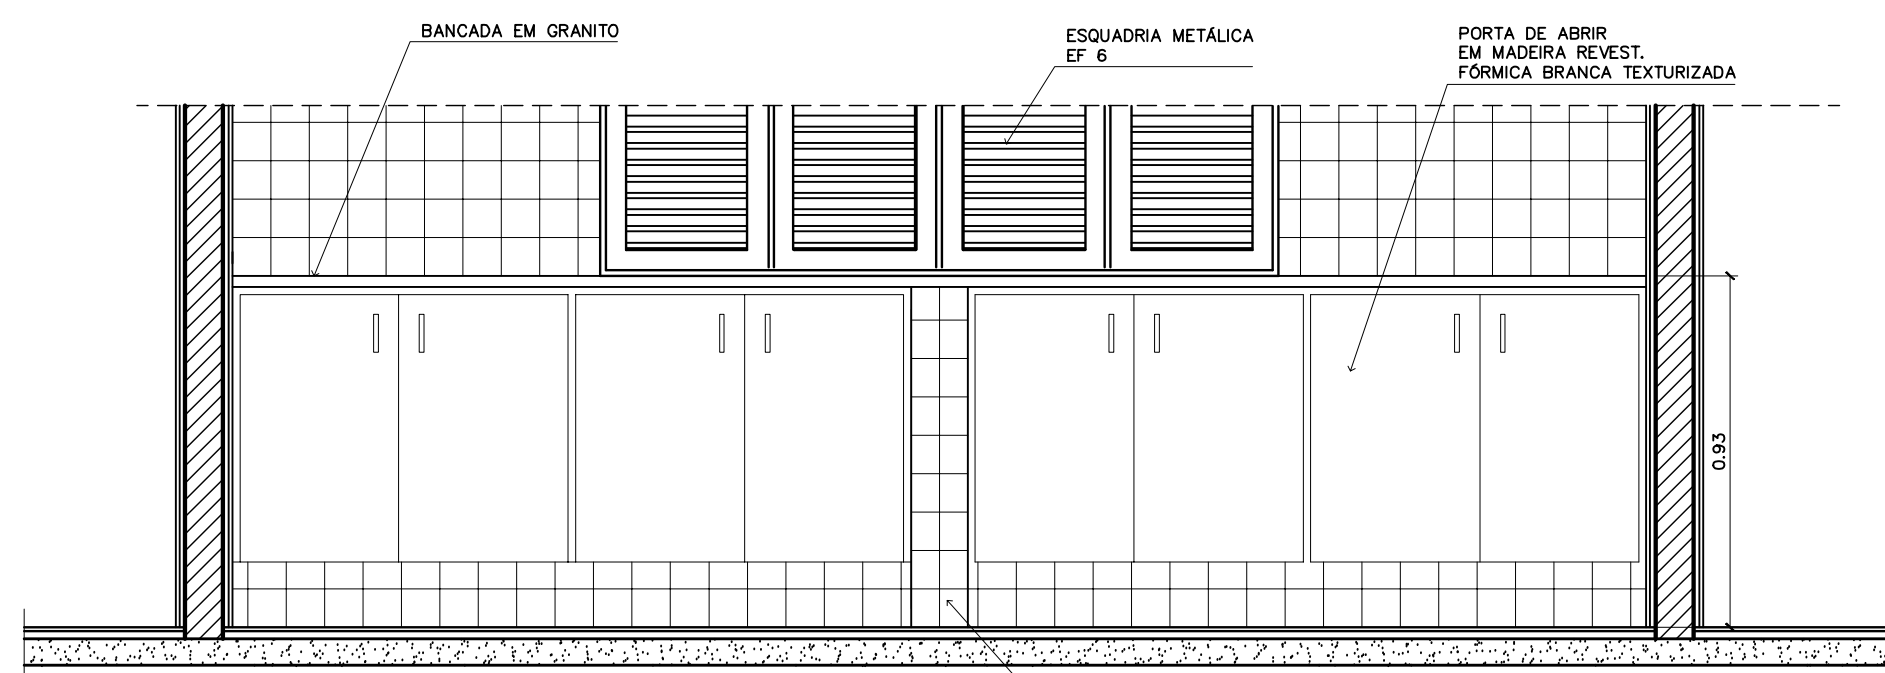


1 – ARMÁRIOS ATENDIMENTO COZINHA
VISTA 1 – ESCALA: 1/20

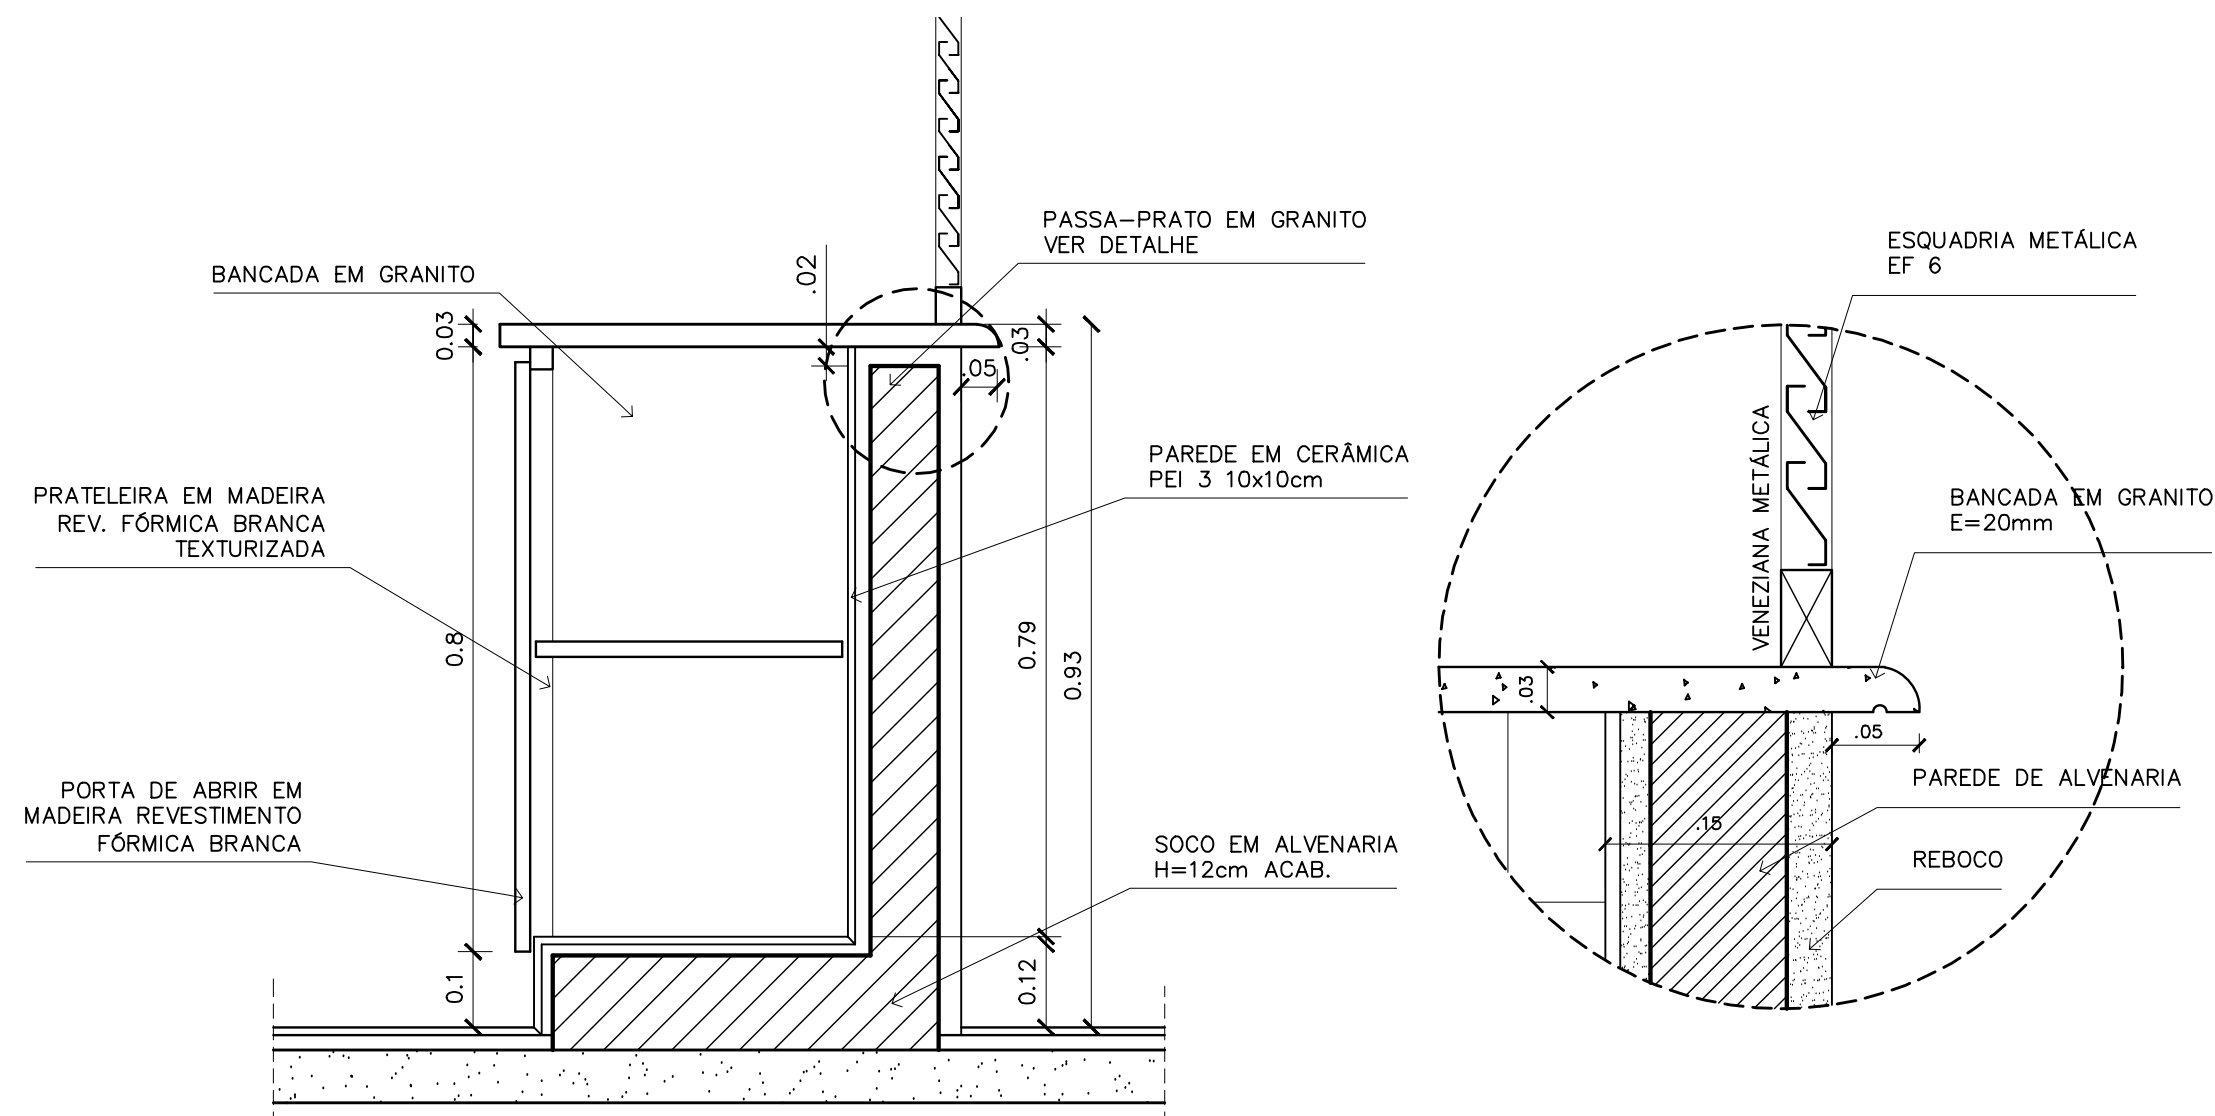


1 – ARMÁRIOS ATENDIMENTO COZINHA
CORTE CC – ESCALA: 1/10


1 – ARMÁRIOS ATENDIMENTO COZINHA
DETALHE – ESCALA: 1/5

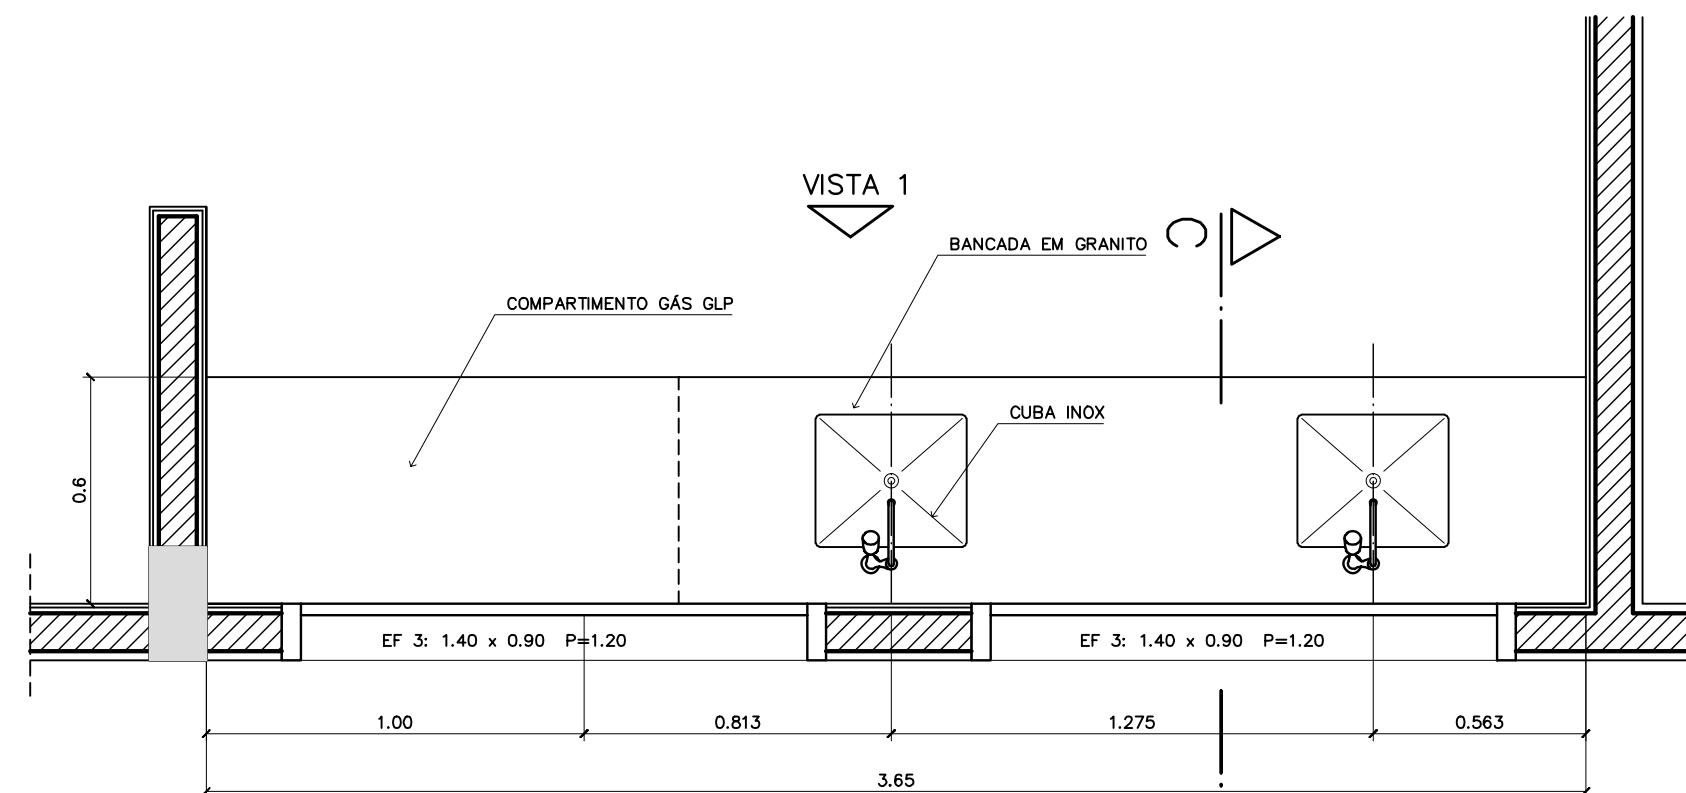


2 – ARMÁRIOS PIA E GÁS DE COZINHA
VISTA SUPERIOR – ESCALA: 1/20

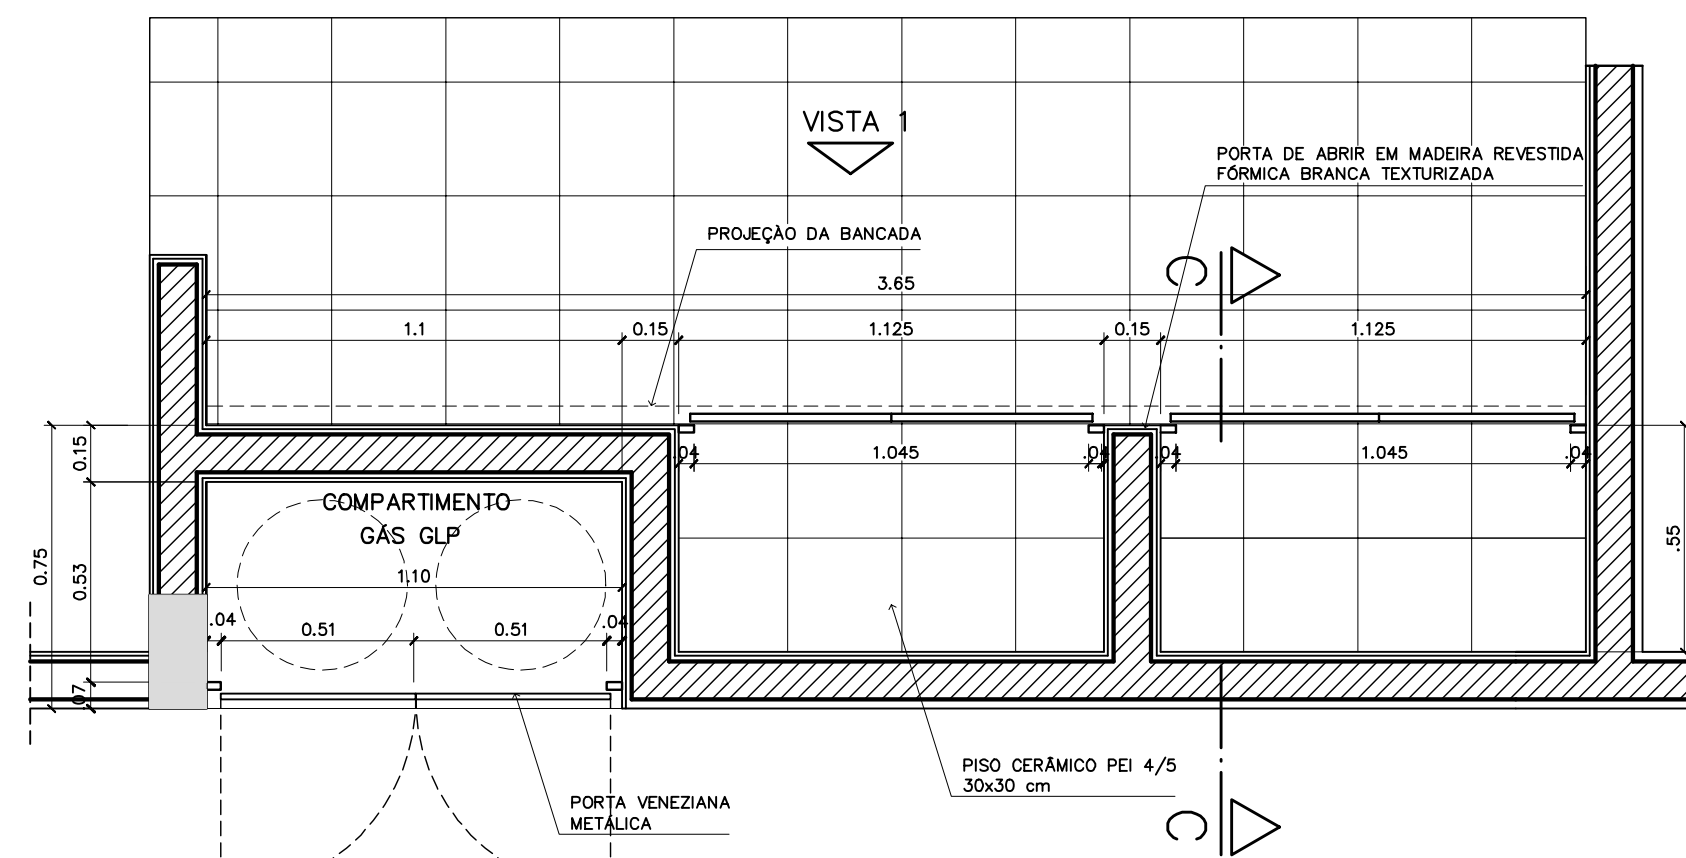


2 – ARMÁRIOS PIA E GÁS DE COZINHA
VISTA INFERIOR – ESCALA: 1/20

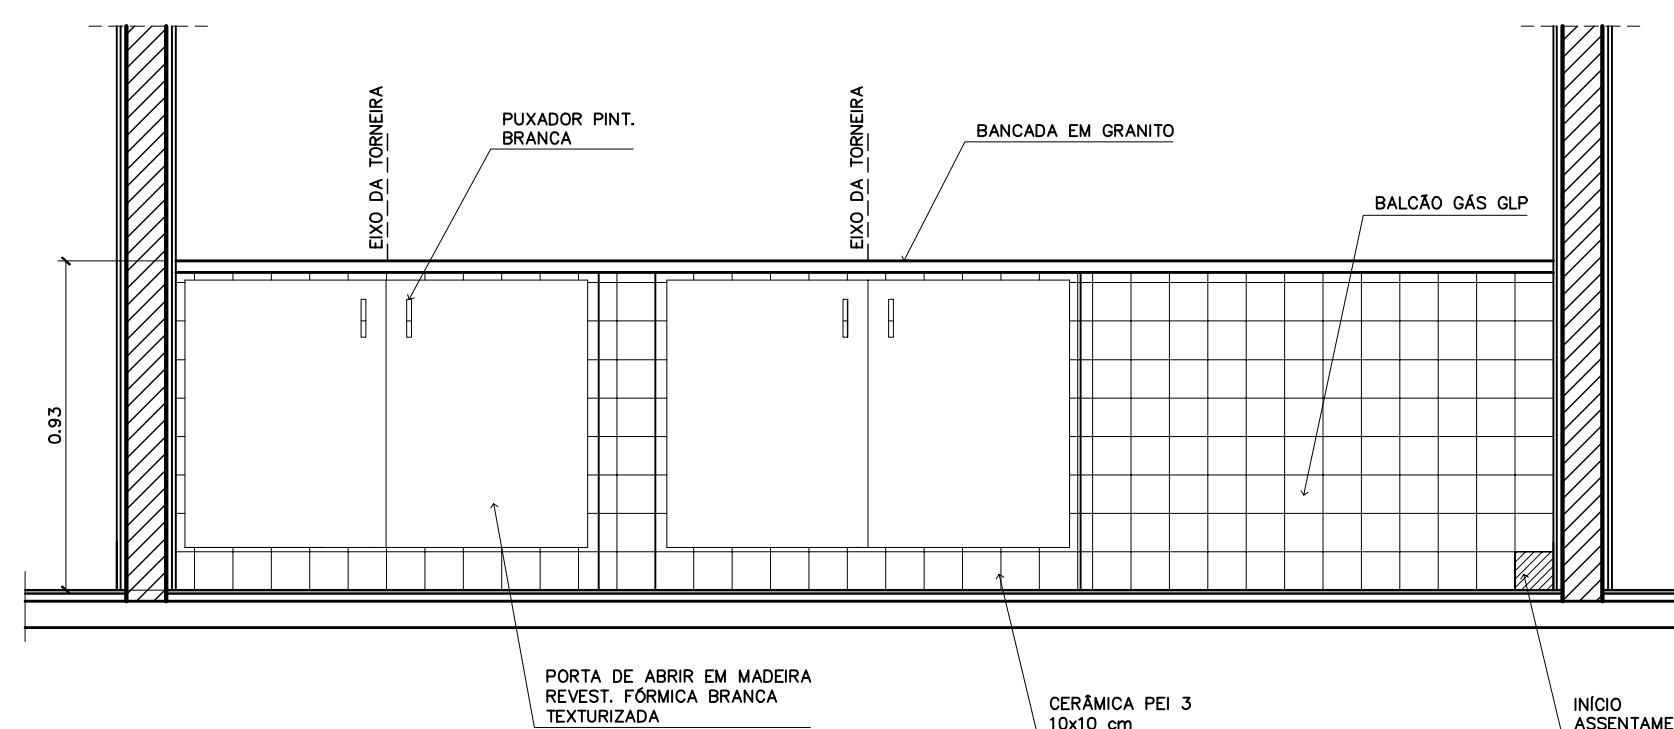


2 – ARMÁRIOS PIA E GÁS DE COZINHA
VISTA 1 – ESCALA: 1/20

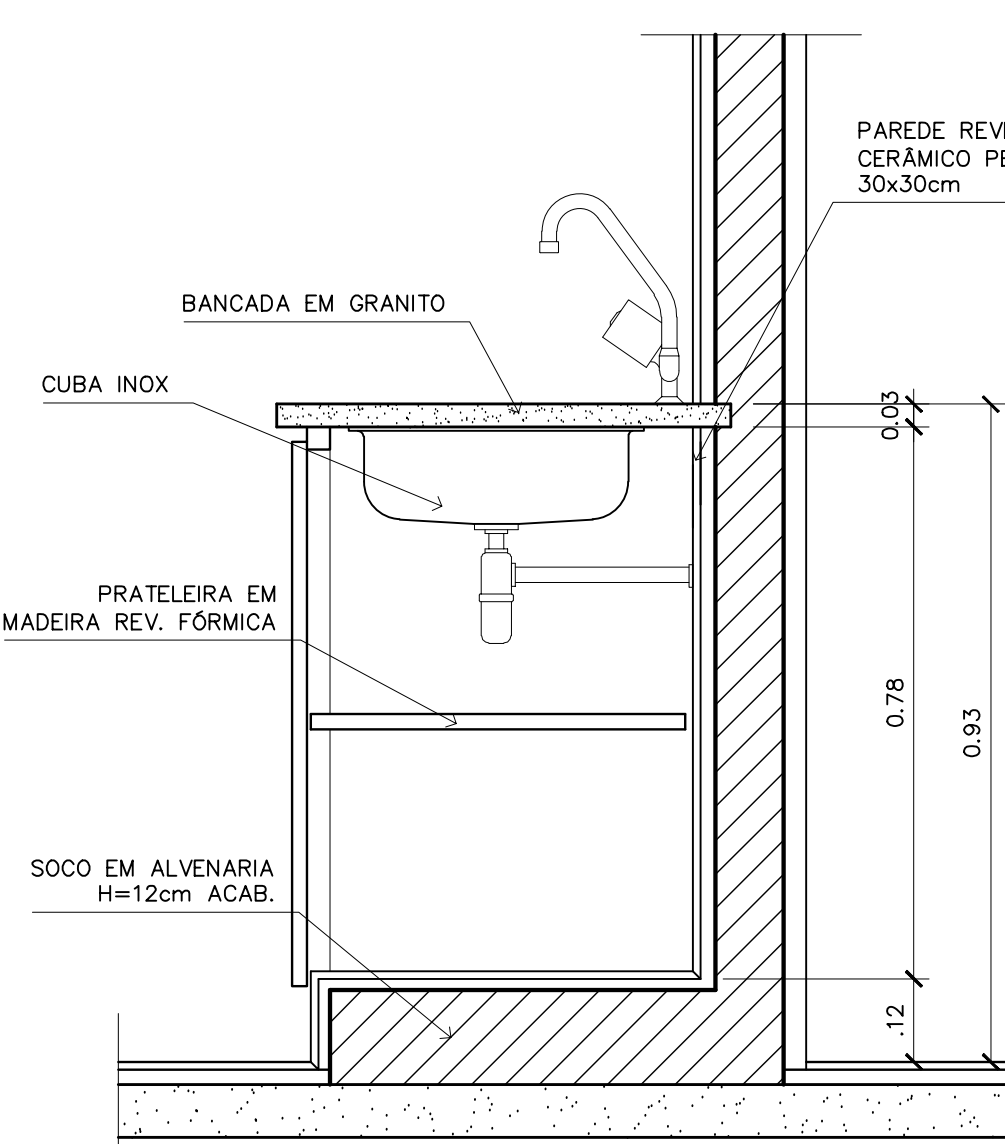


2 – ARMÁRIOS PIA E GÁS DE COZINHA
CORTE DD – ESCALA: 1/10

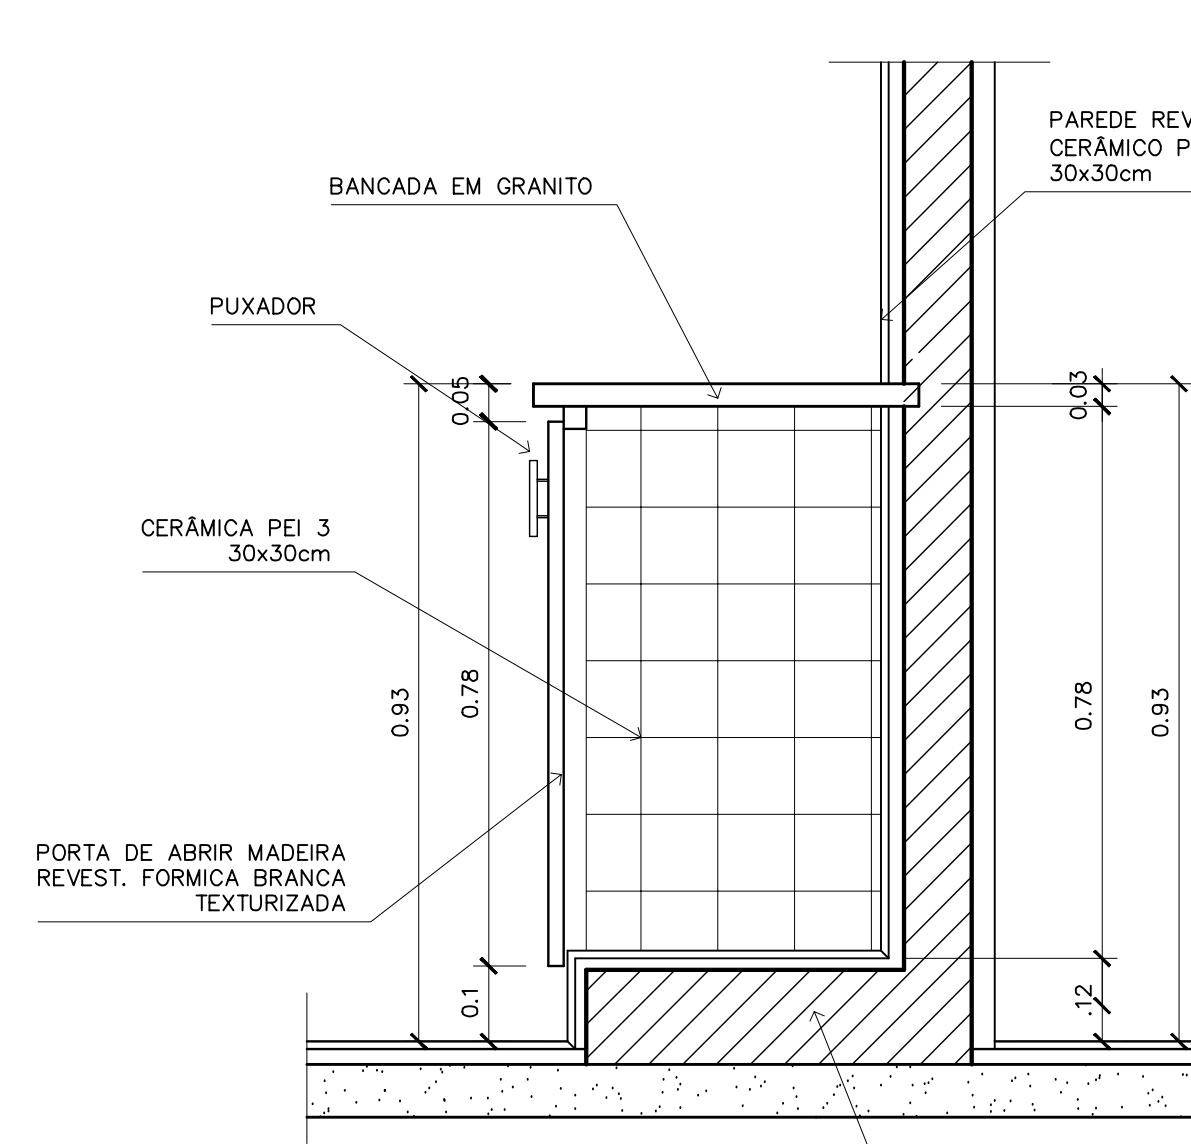


2 – ARMÁRIO PIA E GÁS DE COZINHA
CORTE CC – ESCALA: 1/10

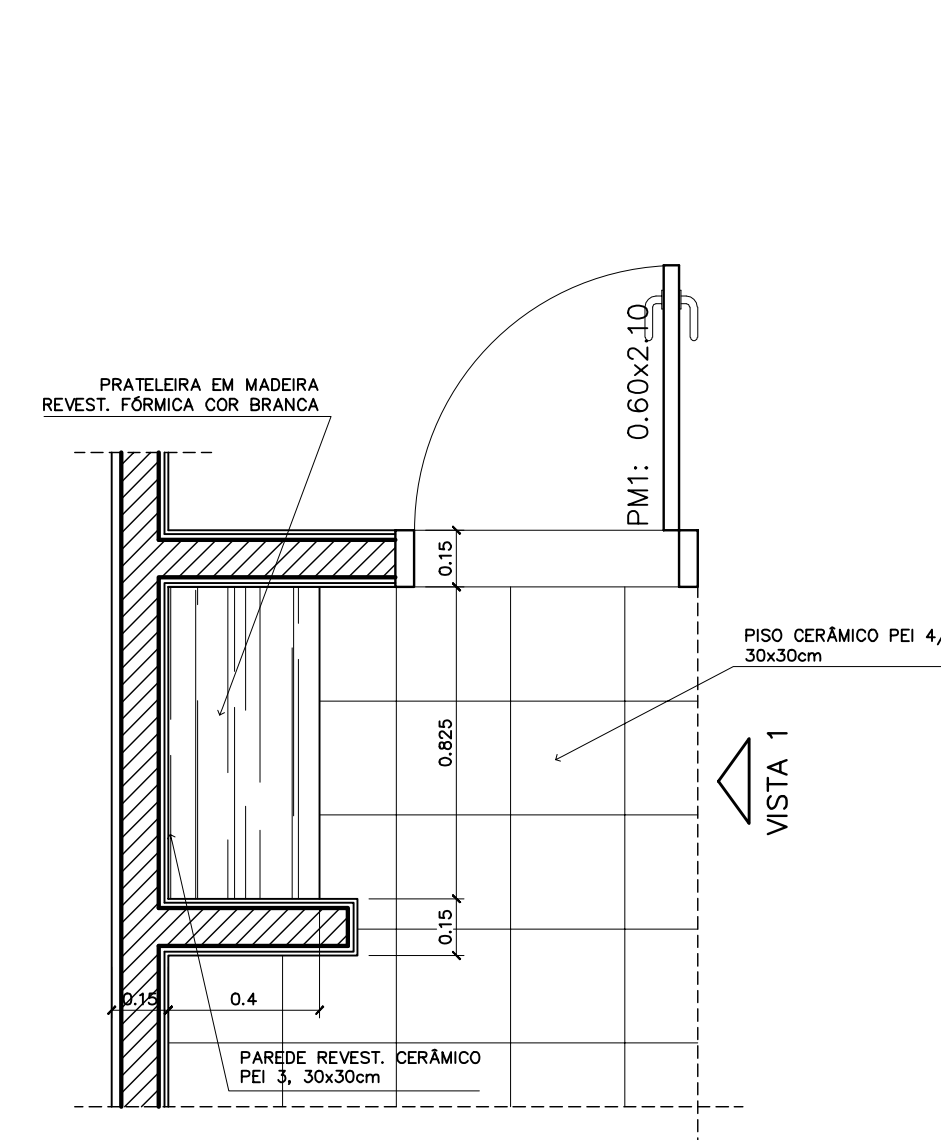


5 – ARMÁRIO ÁREA SERVIÇO
VISTA SUPERIOR – ESCALA: 1/20

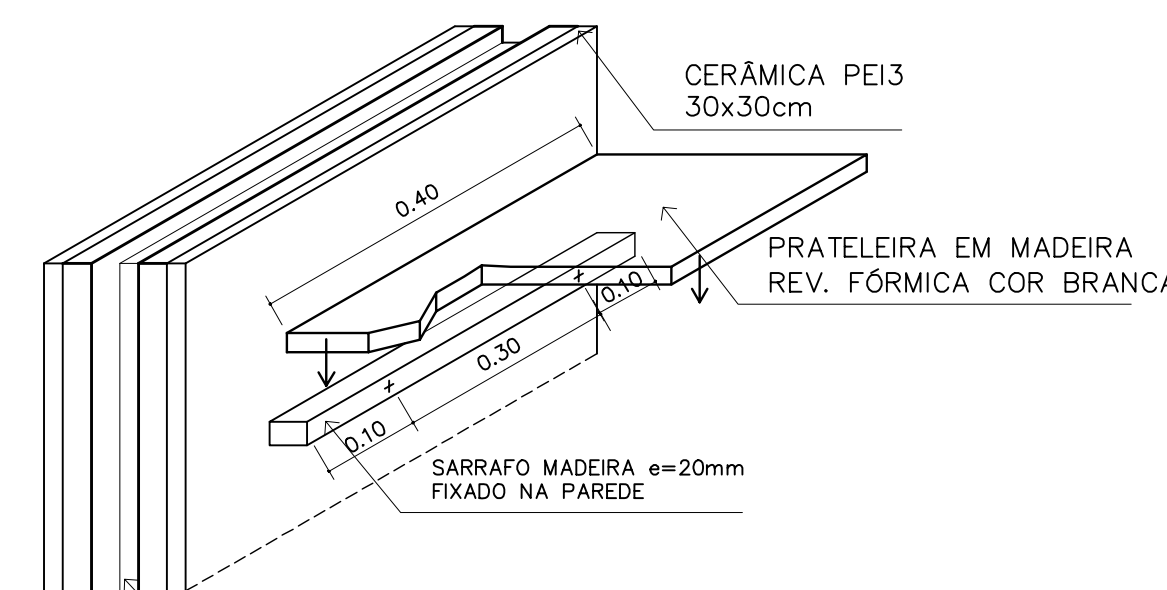

5 – ARMÁRIO ÁREA SERVIÇO
DETALHE – ESCALA: 1/8

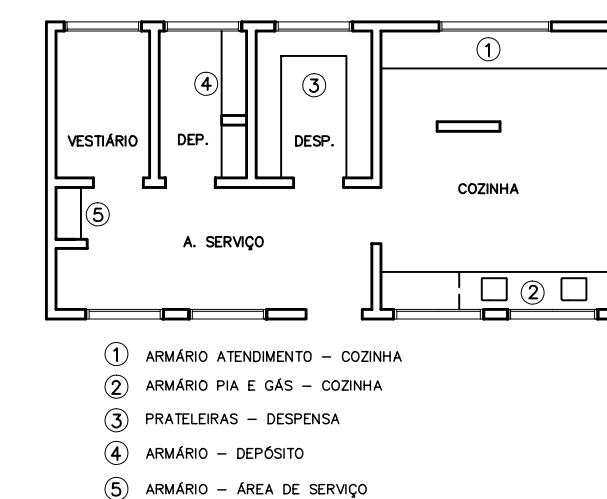

1 – ARMÁRIO ATENDIMENTO – COZINHA
2 – ARMÁRIO PIA E GÁS – COZINHA
3 – PRATELEIRAS – DESPESA
4 – ARMÁRIO – DEPOSITO
5 – ARMÁRIO – ÁREA DE SERVIÇO

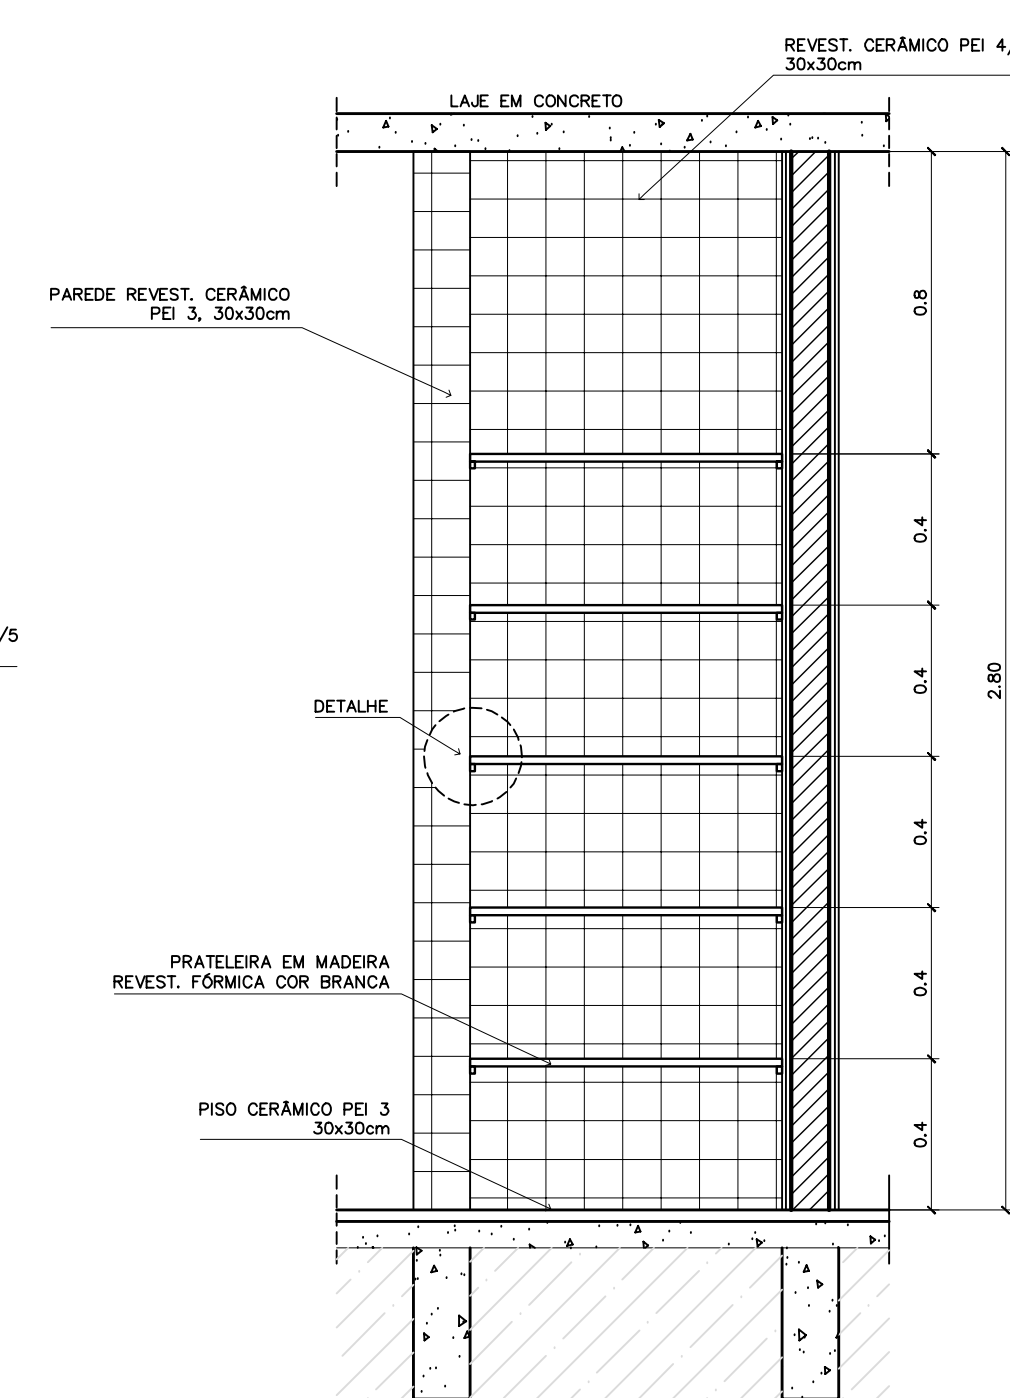

5 – ARMÁRIO ÁREA SERVIÇO
VISTA FRONTAL – ESCALA: 1/20

Ministério da Educação

FNE

Fundo Nacional de Desenvolvimento da Educação

ESPAÇO EDUCATIVO URBANO II – 06 SALAS DE AULA

ENDEREÇO:

DIVERSOS

PROPRIETÁRIO:

FUNDO DE FORTALECIMENTO PARA A ESCOLA

AUTORES DO PROJETO :

MARCELO TONIAZZO LISSA

GUSTAVO SILVEIRA

RESPONSÁVEL TÉCNICO:

PROPRIETÁRIO

AUTOR DO PROJETO

CREA 8.432 D-DF

AUTOR DO PROJETO

CREA 9.784 D-DF

RESP. TÉCNICO

DLFO

CREA

DLFO

DET

ARQUITETURA

MARCENARIA COZINHA/A. SERVIÇO/DESPENSA

01-2006

DATA : ABRIL/2006

ESCALA : INDICADA

DESENHO :

FOLHA

08

12

REVISÃO:

DATA :

ESCALA :

DESENHO :

VISTO: