


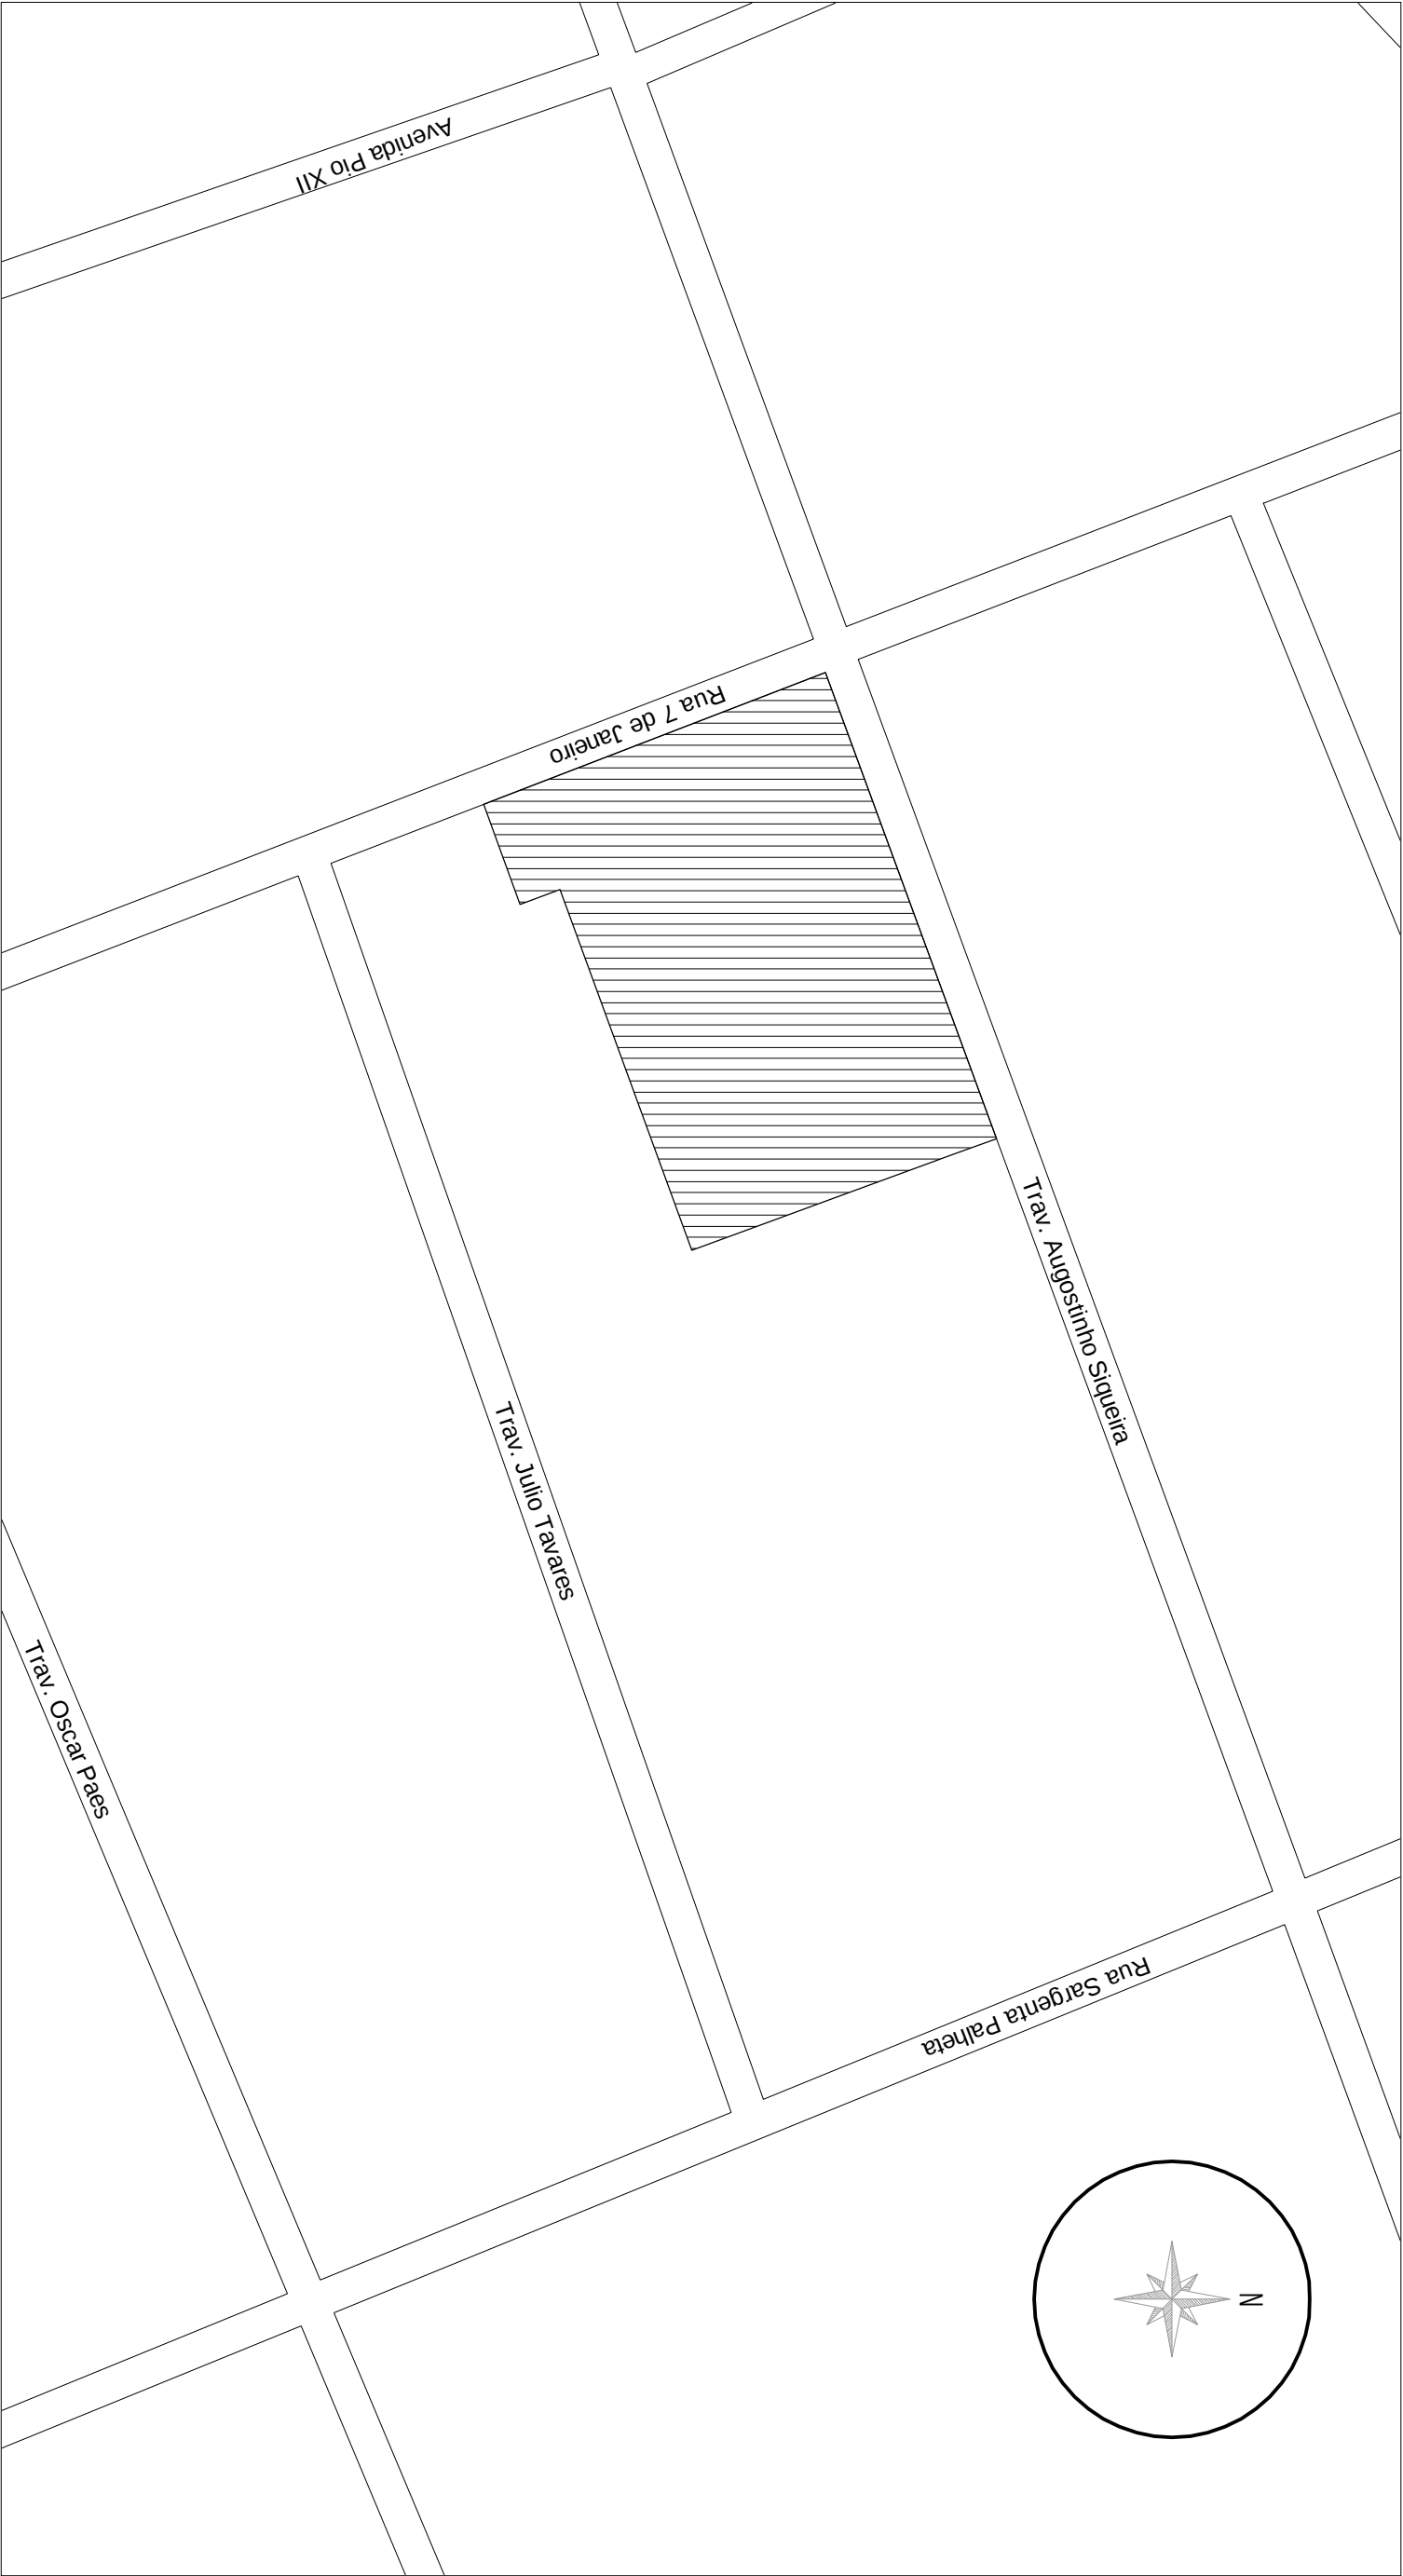

PLANTA DE LOCALIZAÇÃO

Escala: 1:1000



ESTADO DO PARÁ
PREFEITURA MUNICIPAL DE SÃO MIGUEL DO GUAMÁ
SECRETARIA DE INFRAESTRUTURA E URBANISMO

PROPRIETÁRIO: PREFEITURA MUNICIPAL DE SÃO MIGUEL DO GUAMÁ	
OBJETO: AMPLIAÇÃO DA E.M.E.F. Pe SÁTIRO	
ASSUNTO: PROJETO BÁSICO DE ARQUITETURA	ESCALA: INDICADA
CONTEÚDO: PLANTA DE LOCALIZAÇÃO	DATA: JUN/2014
BAIRRO: PERPÉTUO SOCORRO	
PRANCHA: 04	
05	