


MAPA DE LOCALIZAÇÃO

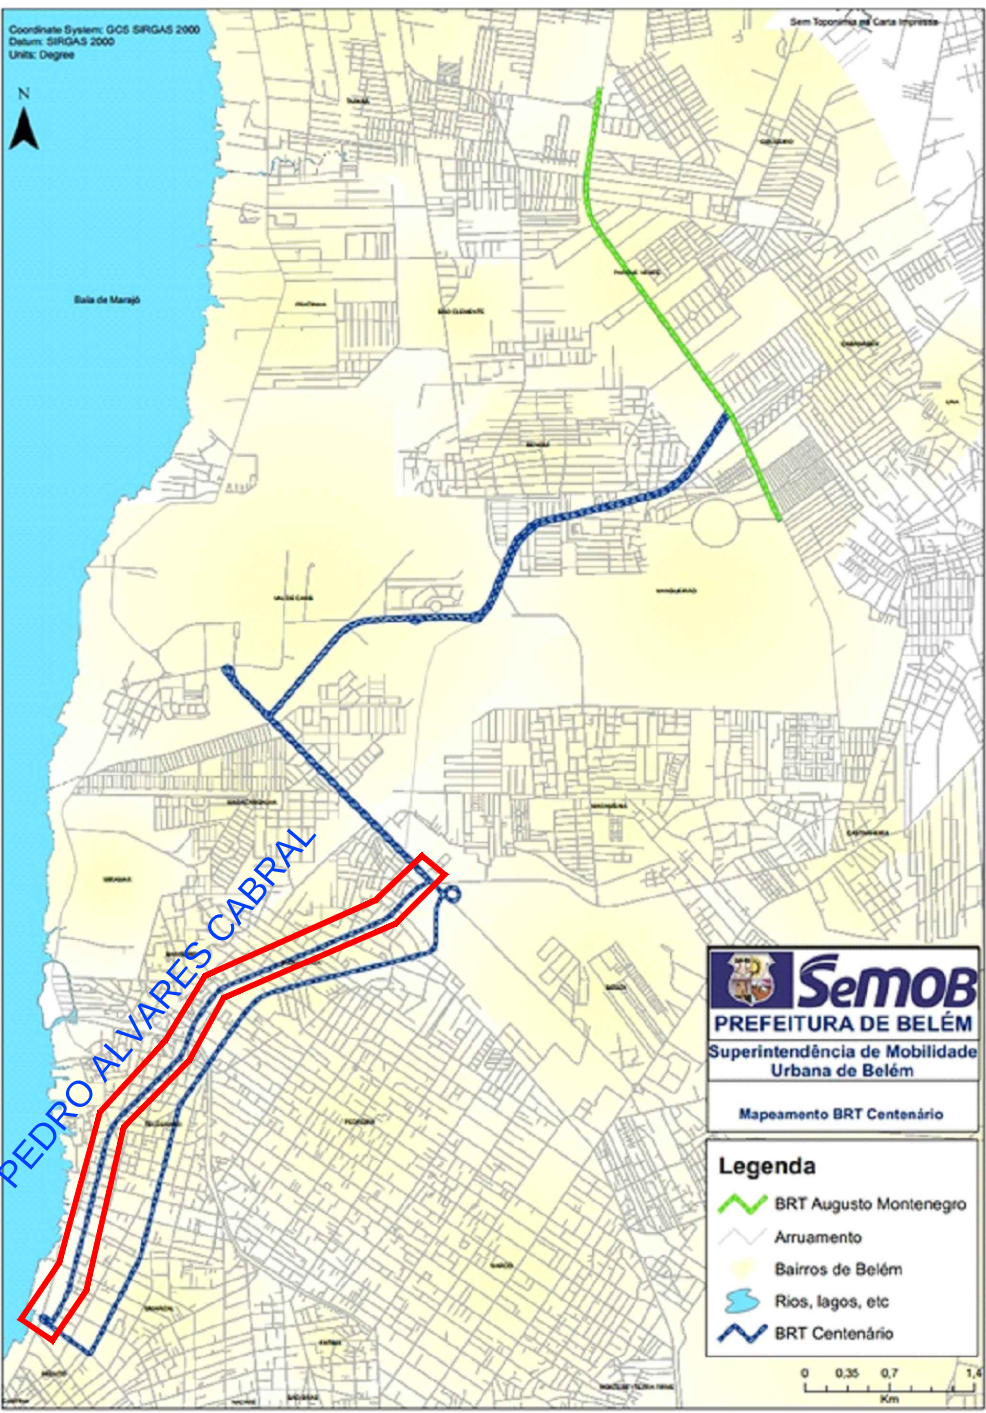


LEGENDA

- CICLOVIA
- CICLOFAIXA
- CANTEIRO
- CORREDOR BRT
- BRT CENTENÁRIO

NOTA: PREFERENCIALMENTE DEVERÃO SER ADOTADAS AS ESTAÇÕES COM ACESSIBILIDADE ATRAVÉS DE RAMPAS. SOMENTE QUANDO NÃO FOR POSSÍVEL, PODERÃO SER IMPLANTADAS ESTAÇÕES COM ESCADA E PLATAFORMA ELEVATÓRIA

PLANTA CHAVE

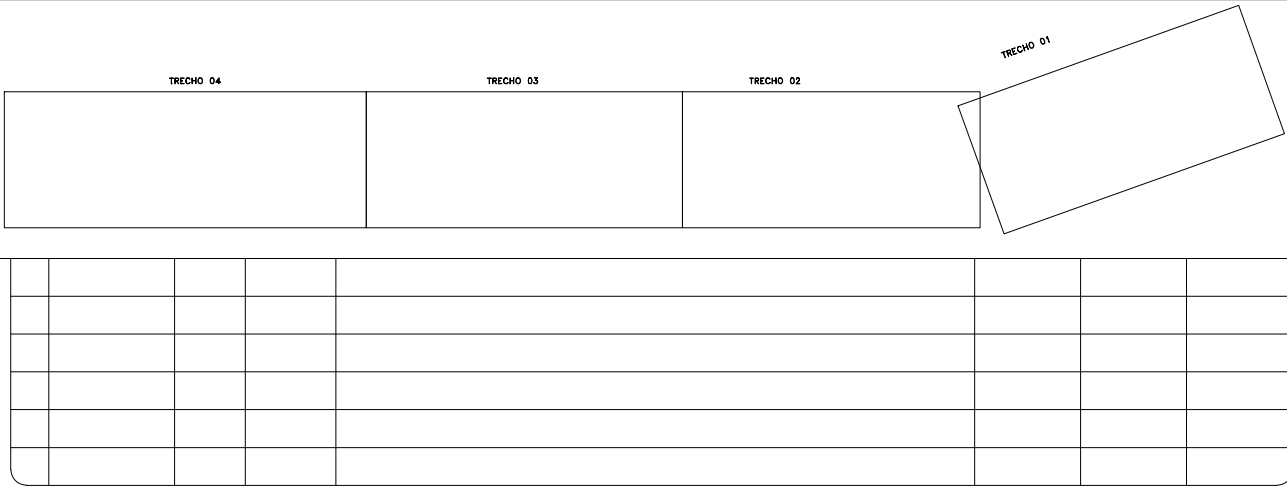



PREFEITURA DE
BELEM



DIRETORIA DE MOBILIDADE URBANA
COORDENADORIA DE MOBILIDADE URBANA

PROJETO: ARQUITETURA		ANTE PROJETO BRT CENTENARIO AV. PEDRO AL. CABRAL	
TITULO: MALHA VIARIA			
PROJETISTA: CAMILLA PEREIRA	VISTO: X	ESCALA: INDICA	DATA: SET/2015
DESENHISTA: CAMILLA PEREIRA	APROVADO: CAMILLA PEREIRA CAU 486091-3	ARQUIVO Nº: MALHA VIARIA PEDRO AL. CABRAL	FOLHA Nº: 19/28
		REVISÃO: B	

